



В-В(1:20) (1)
Вариант 1

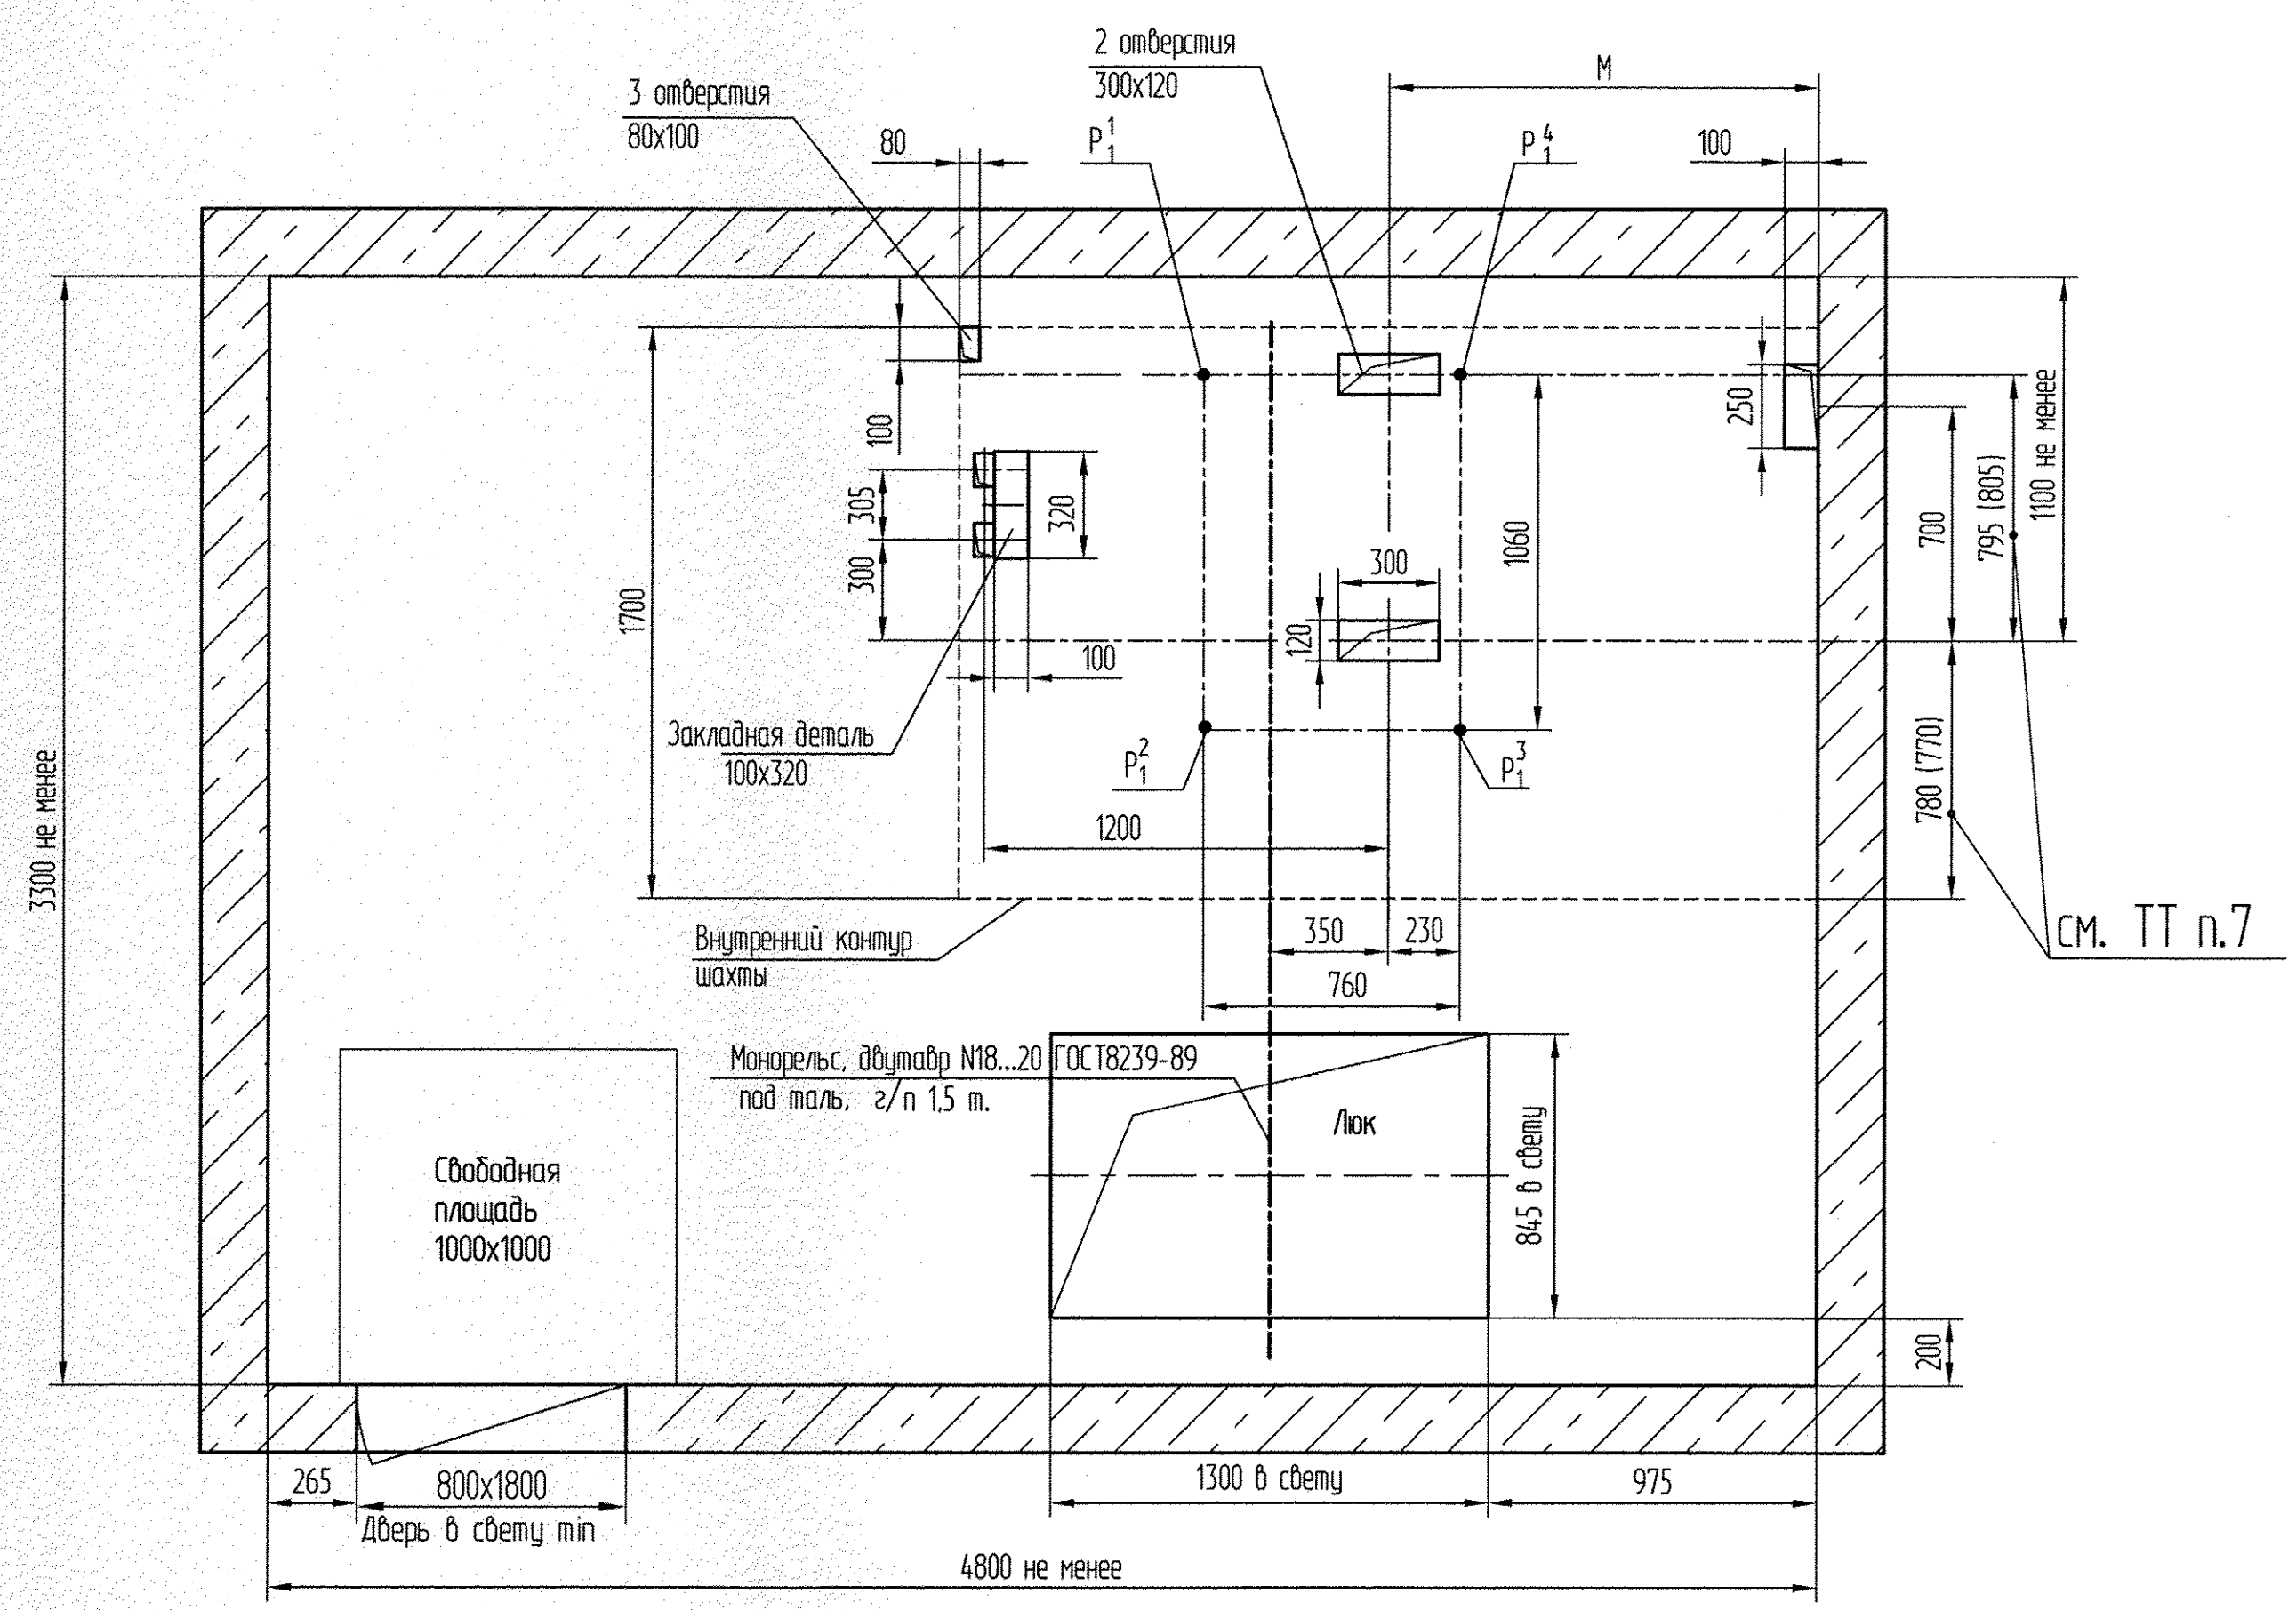

В-В(1:40)(1)
Вариант 2
Остальное - см. вариант 1

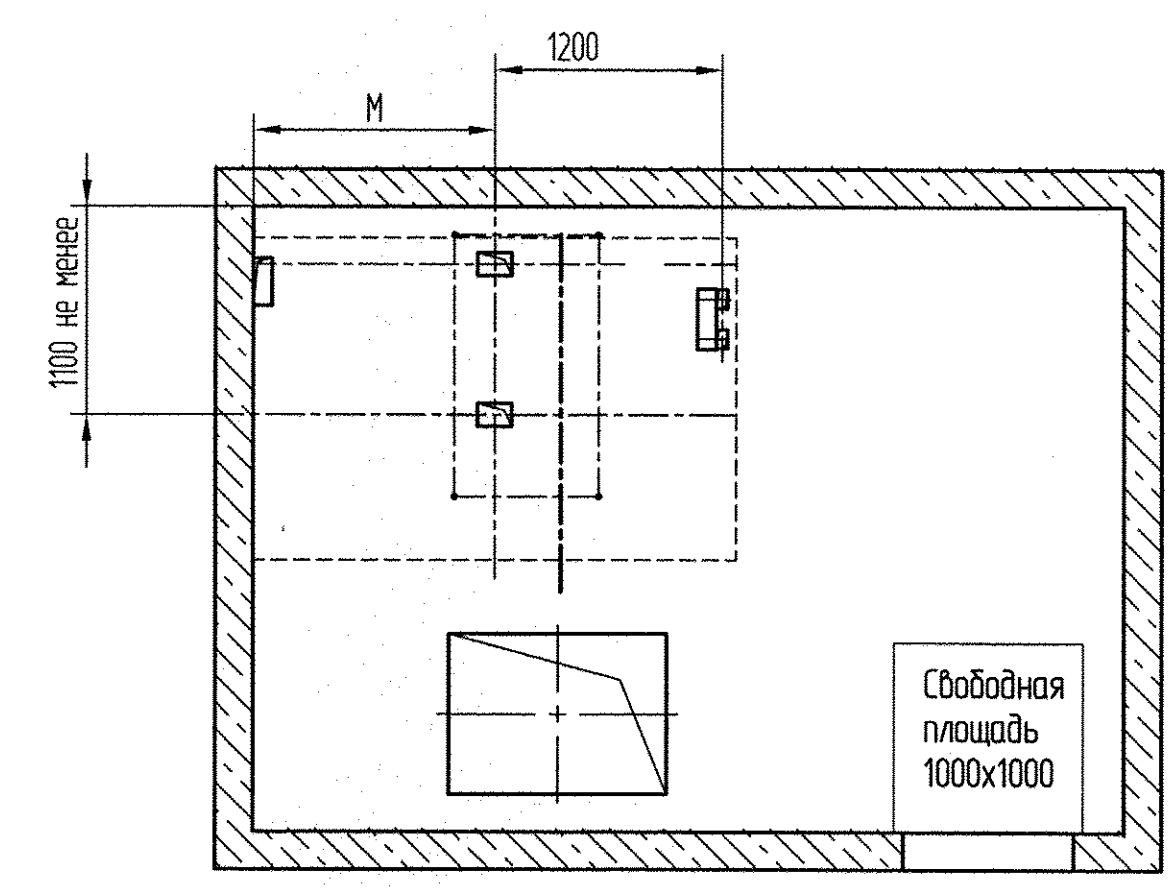

Справ. №	Перв. примен.
АТ-6.03-022	

Изм. №	подл.	Подп. и дата	Изм. №	подл.	Подп. и дата	Изм. №	подл.	Подп. и дата	Изм. №	подл.	Подп. и дата