



В1-В1(4)(1:20)
Вариант 1

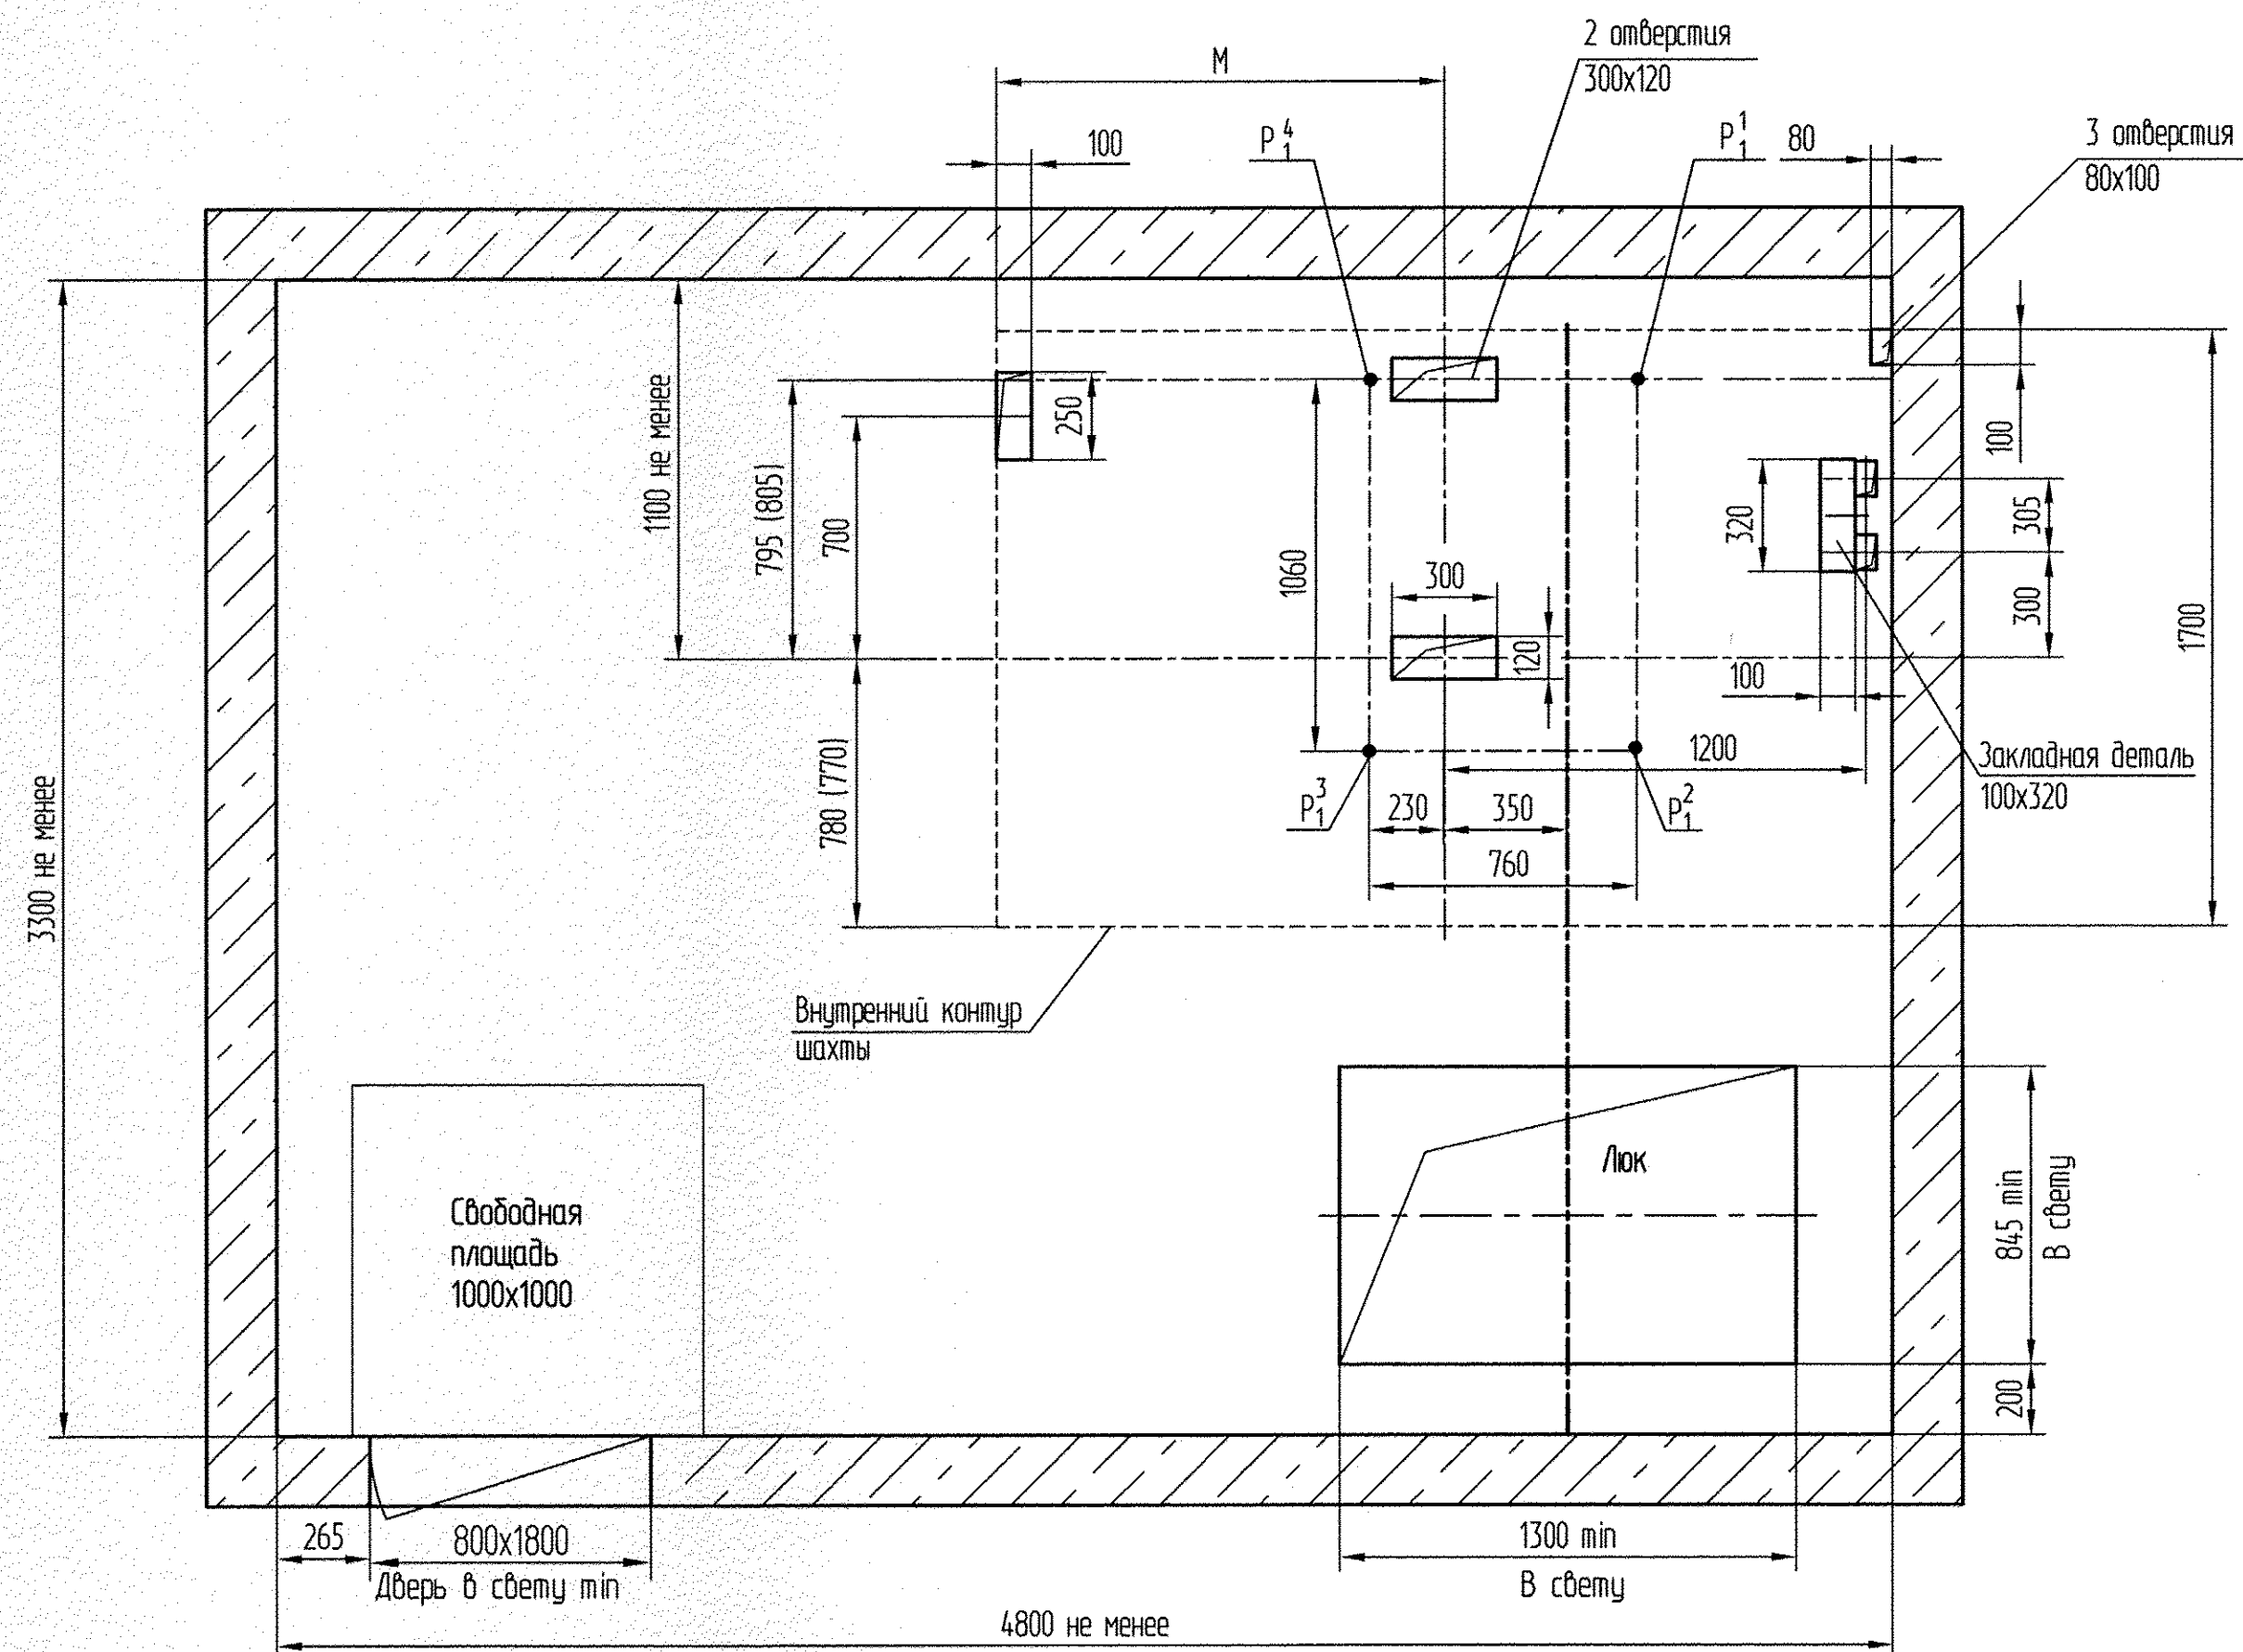

В1-В1 (1:40)(4)
Вариант 2
Остальное - см. вариант 1

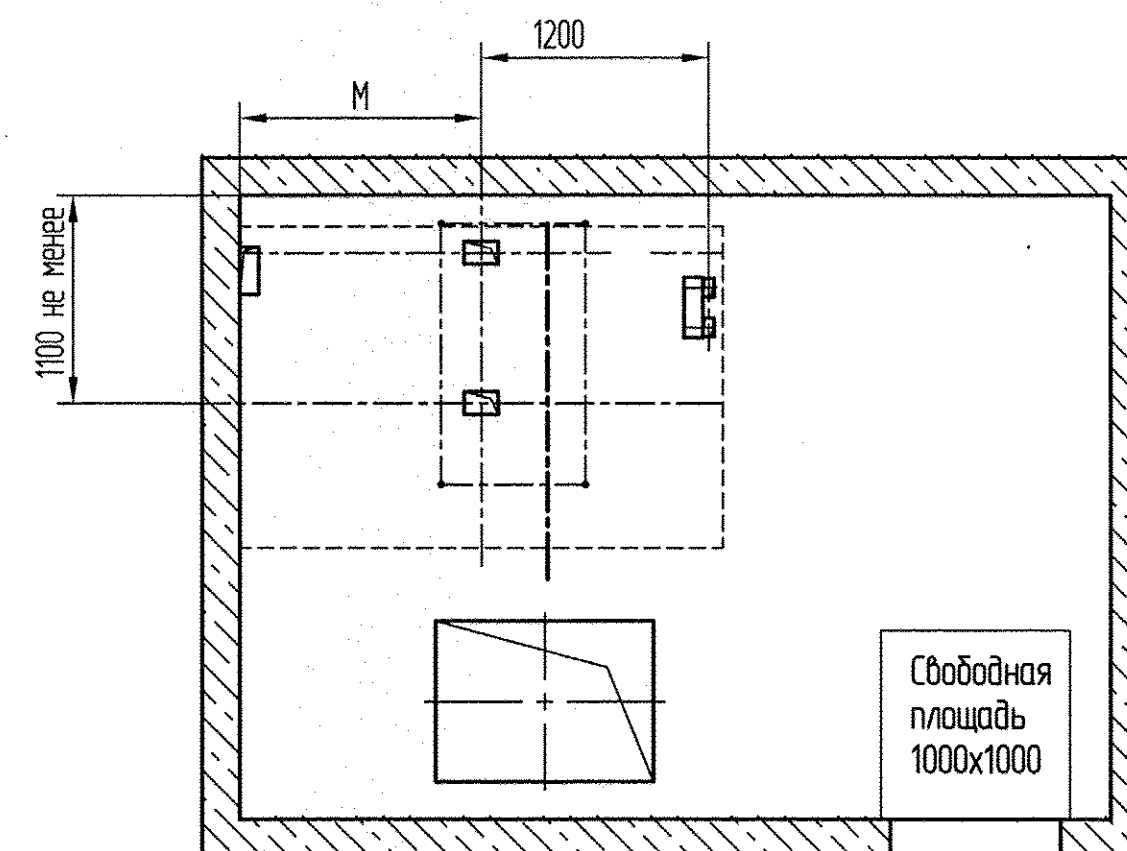

Перв. примен.
Справ. N°
АТ-6.03-022

Инф. N° подл.
Подп. и дата
Взам. инф. N°
Инф. N° дубл.
Подп. и дата

Изм.
Лист
N° докум.
Подп.
Дата