
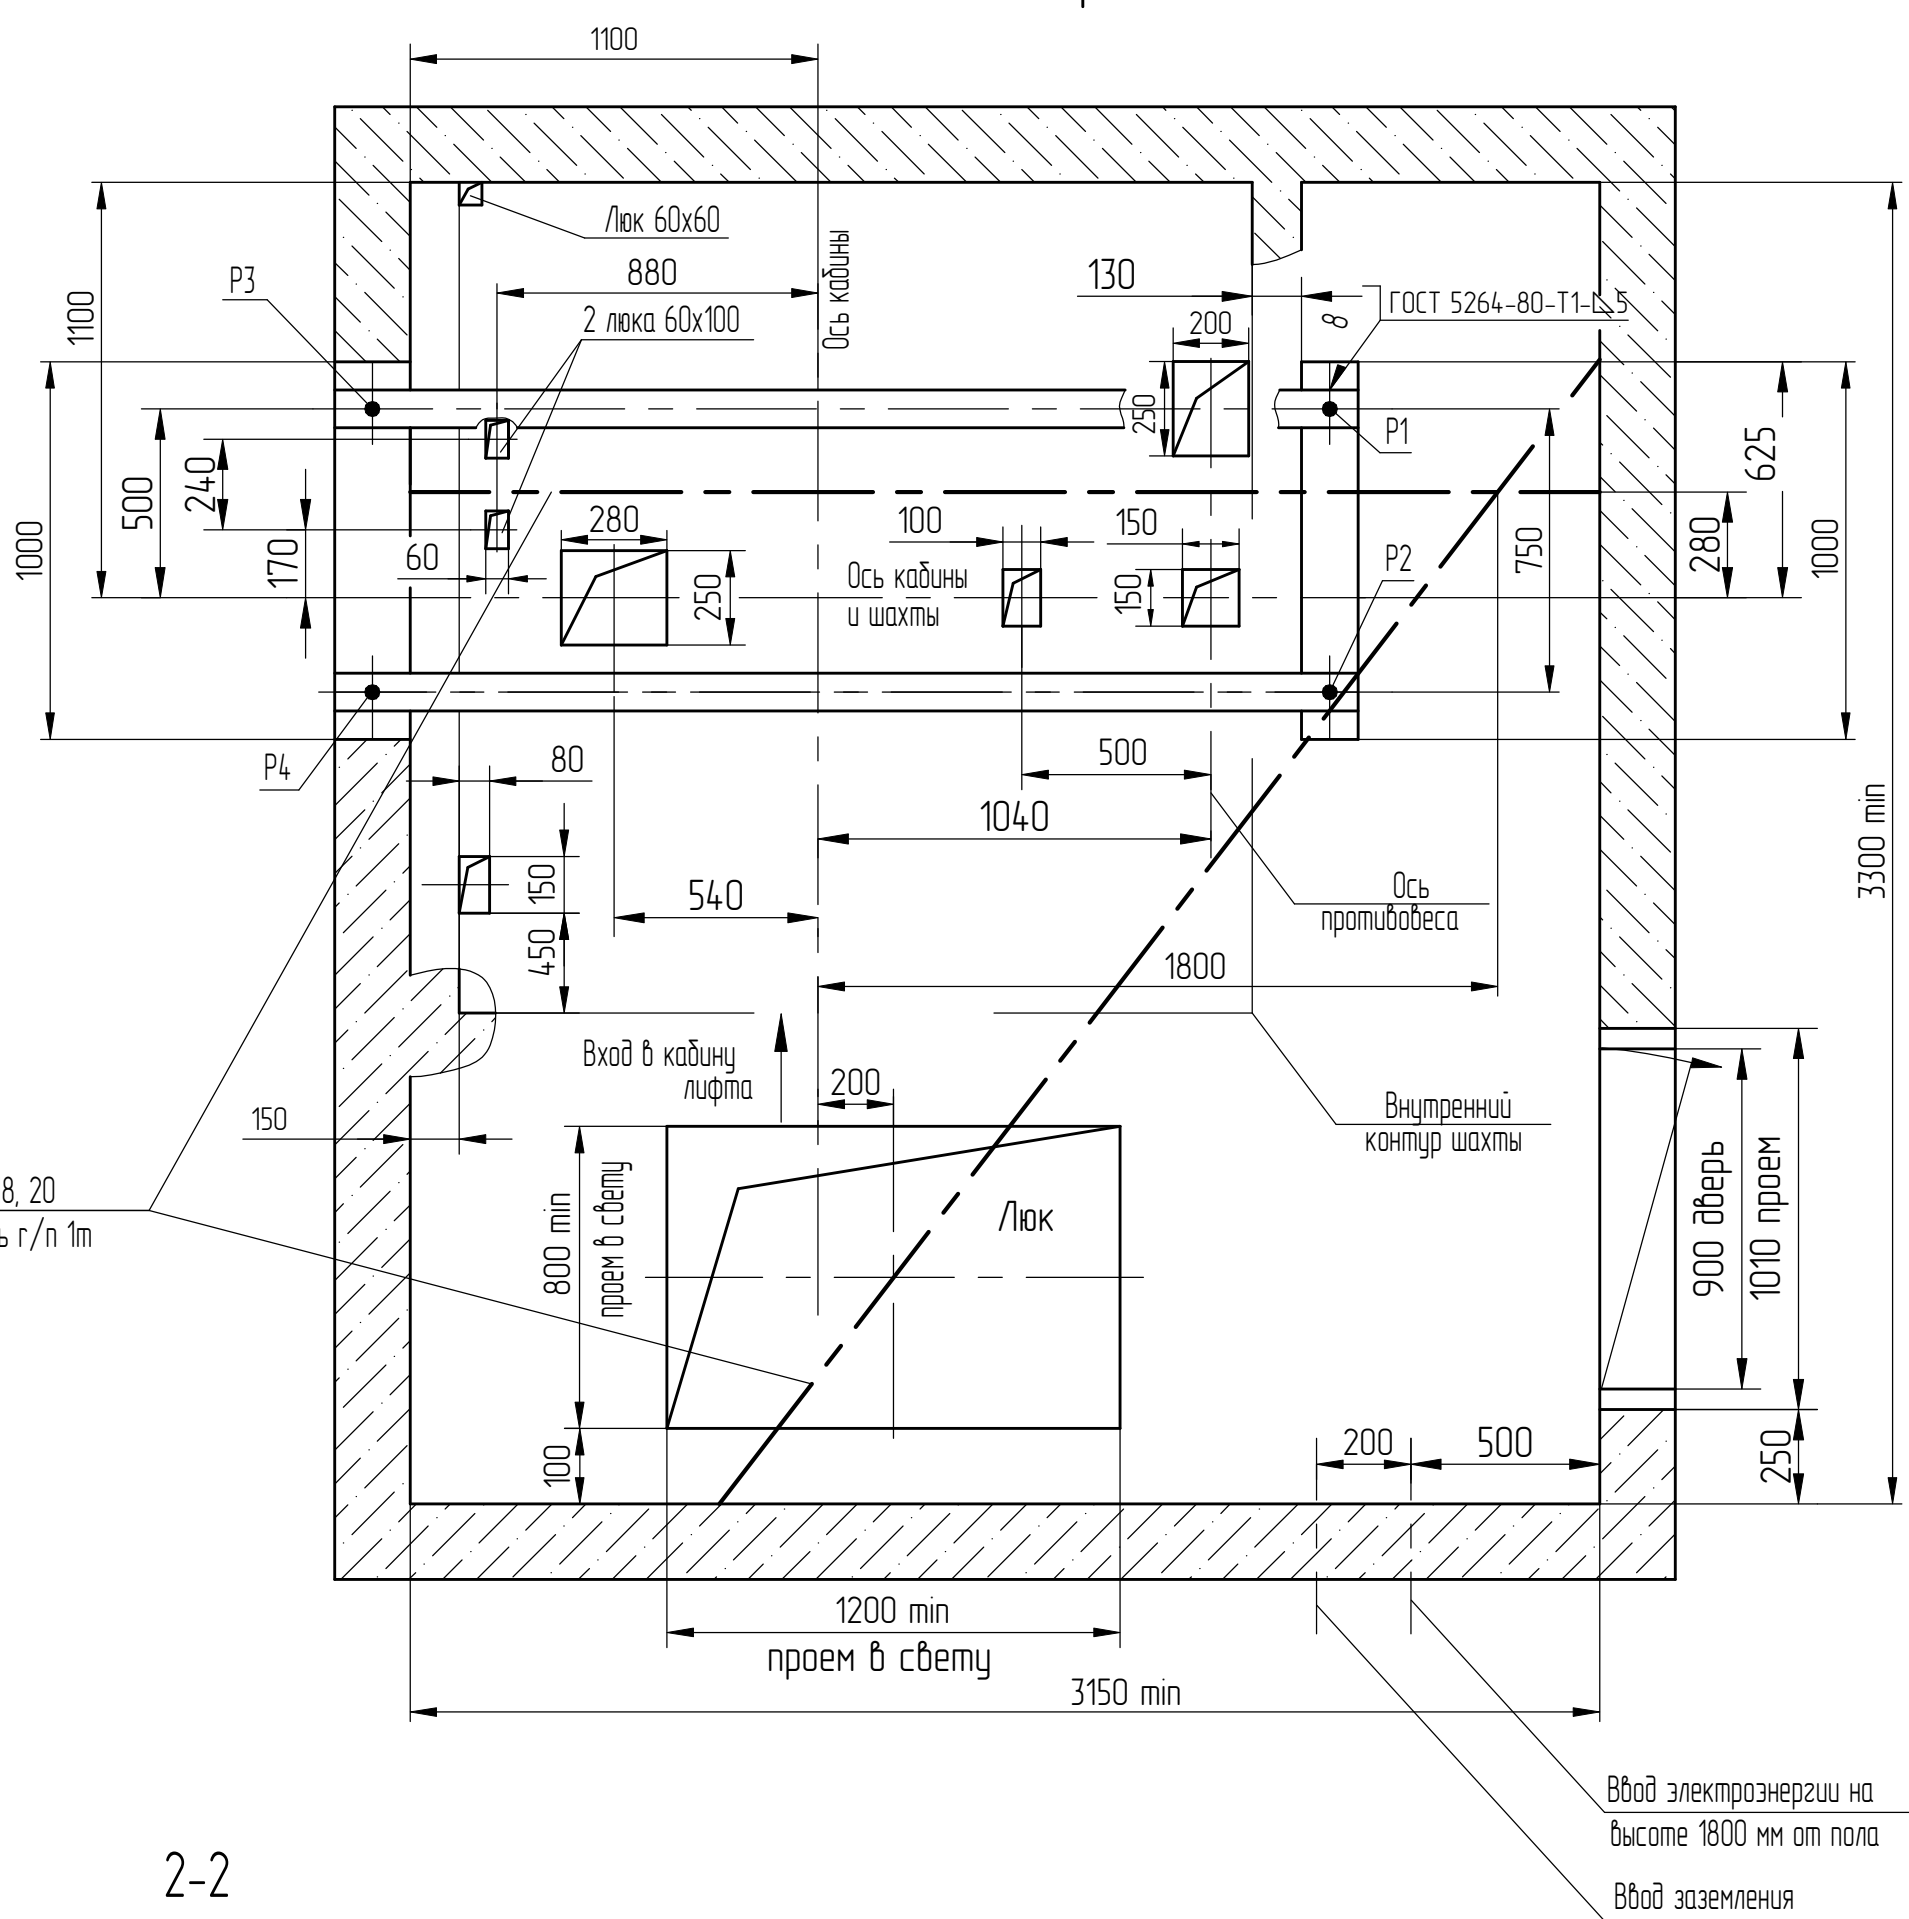




В-В (1) Вариант 1

В-В (1) Вариант 2

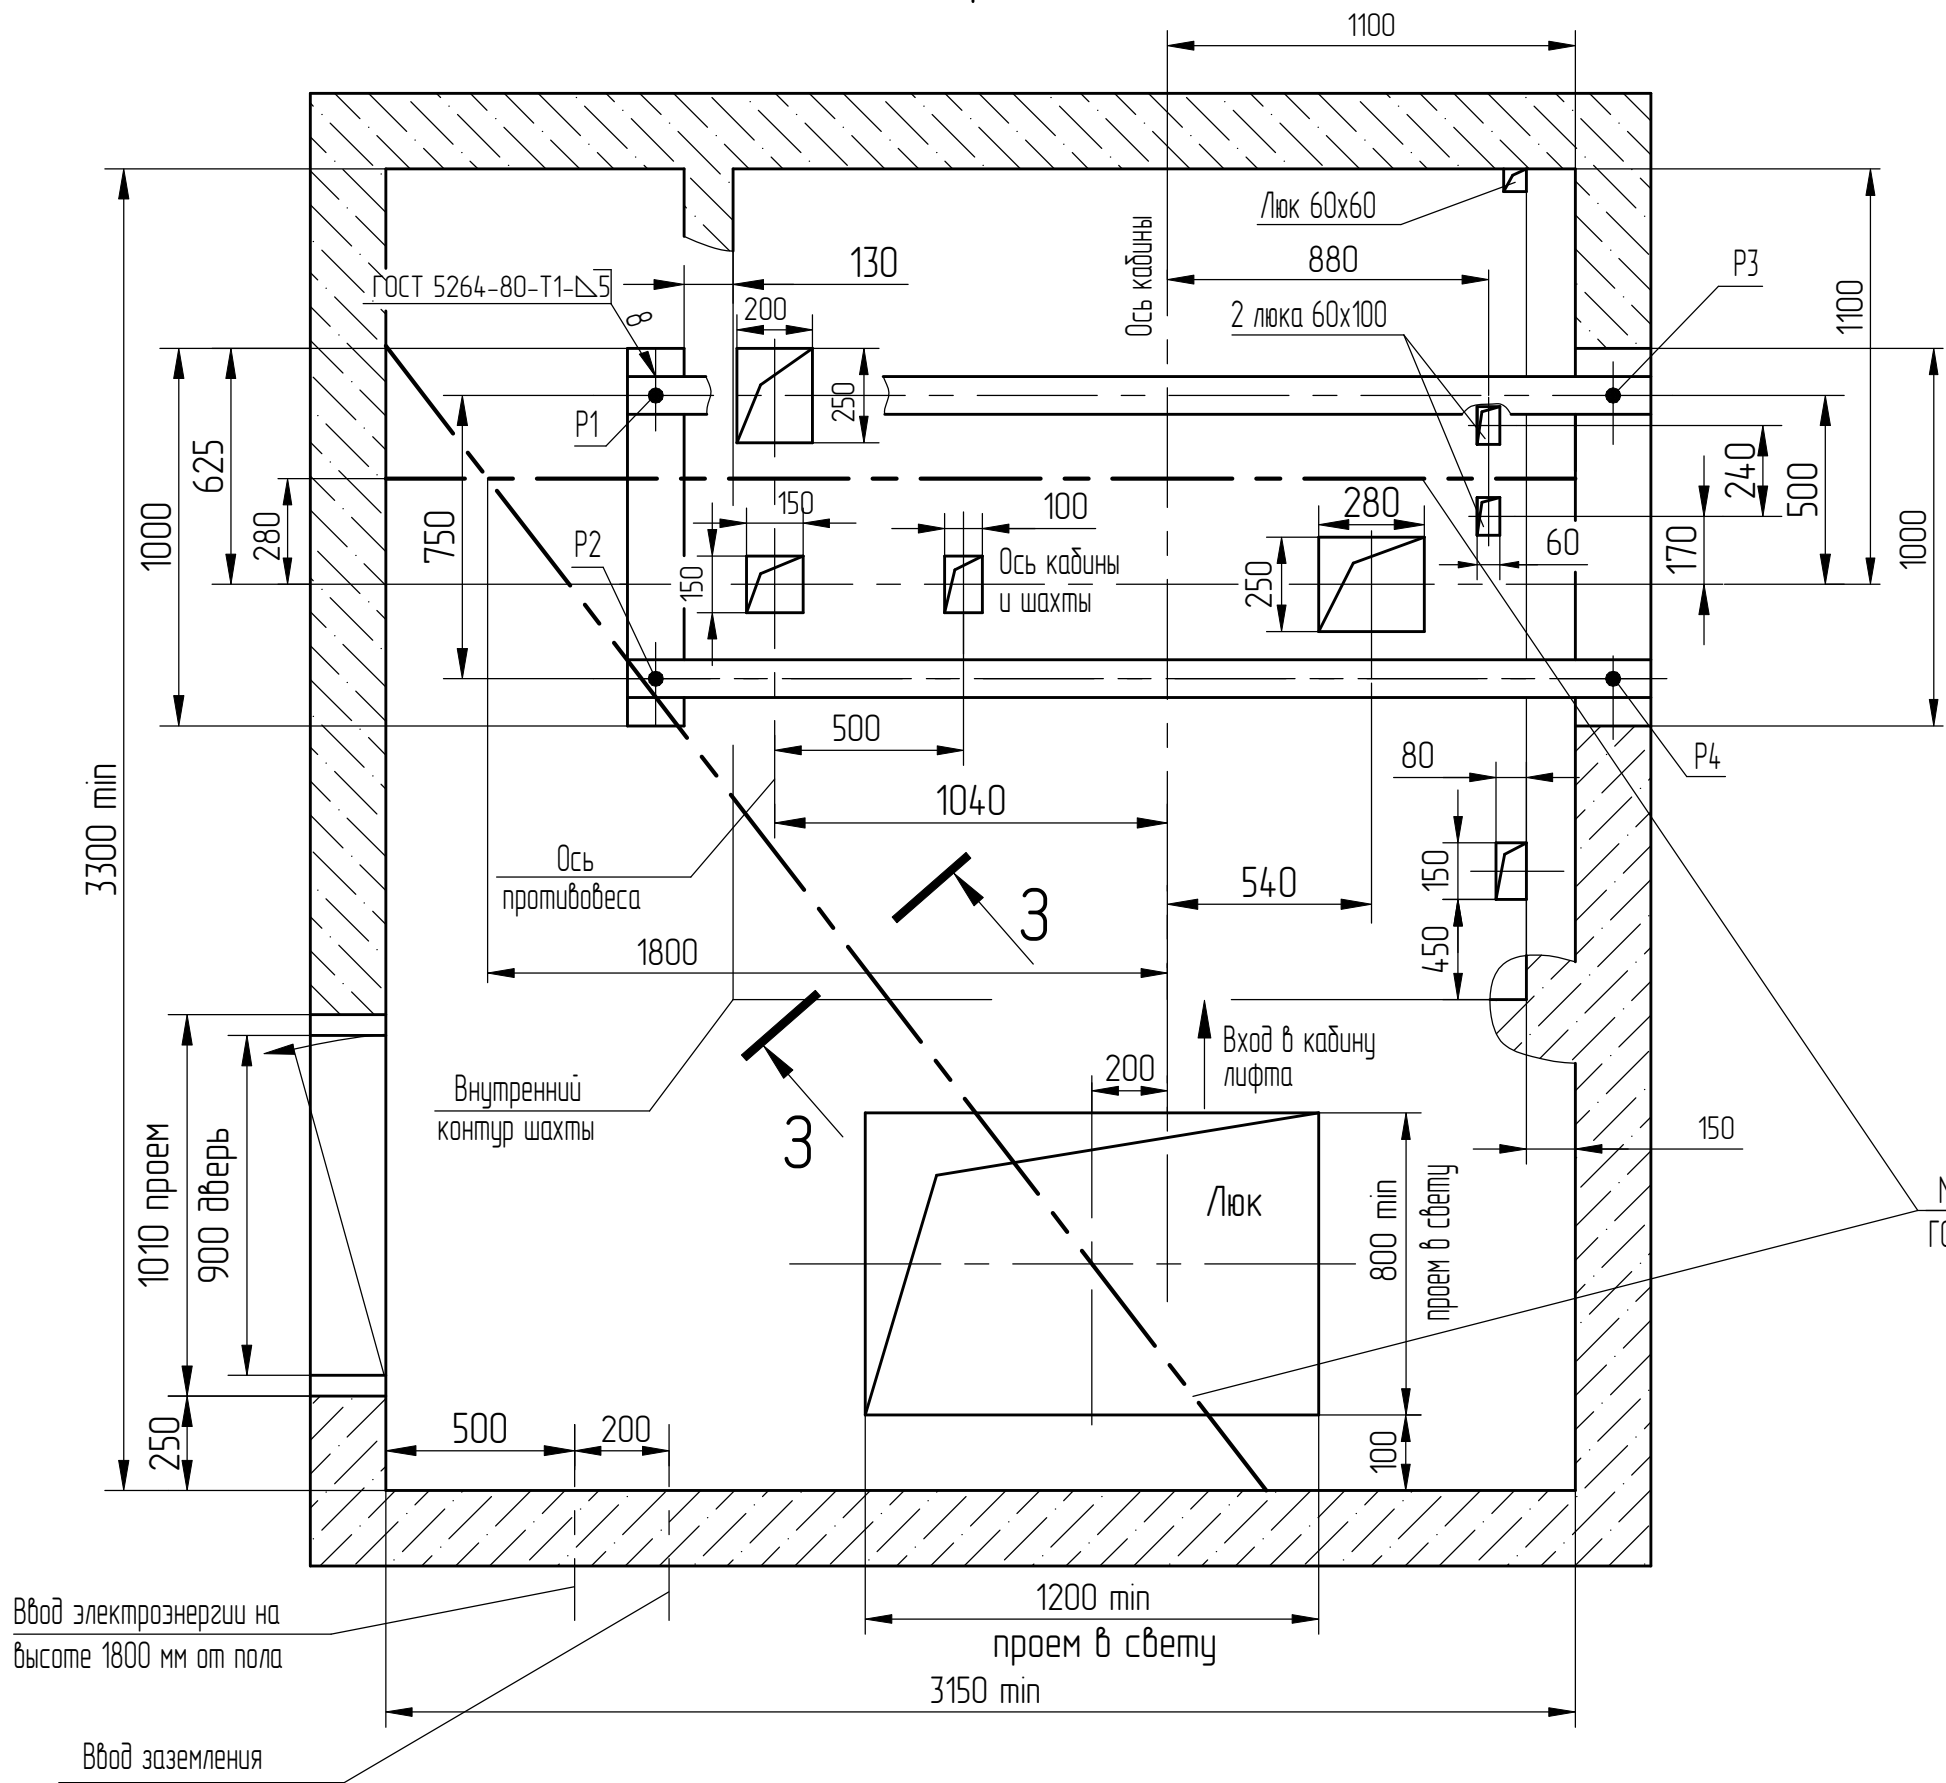


Д(1:10)(1)

-Для внутреннего управления - у каждой погрузочной площадки.
-Для переключения на наружное управление с основной погрузочной площадки - на всех погрузочных площадках кроме основной.

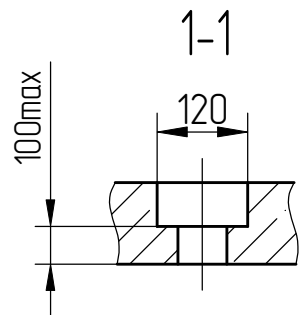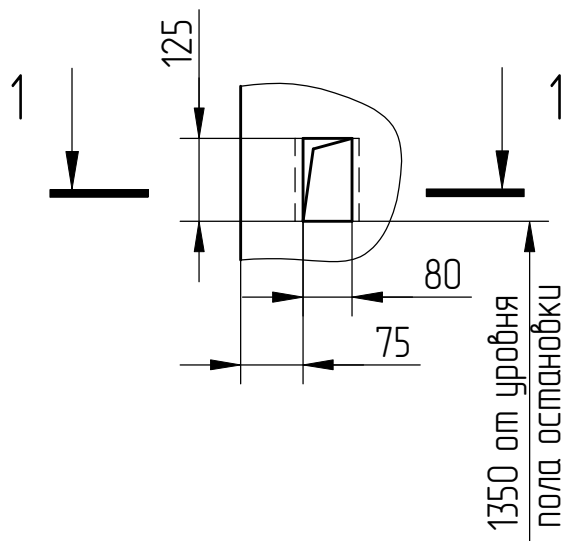


Д(1:10)(1)


-Для переключения на наружное управление с основной погрузочной площадки- на основной погрузочной площадке.
-Для переключения на наружное управление со всех погрузочных площадок- на всех остановах.

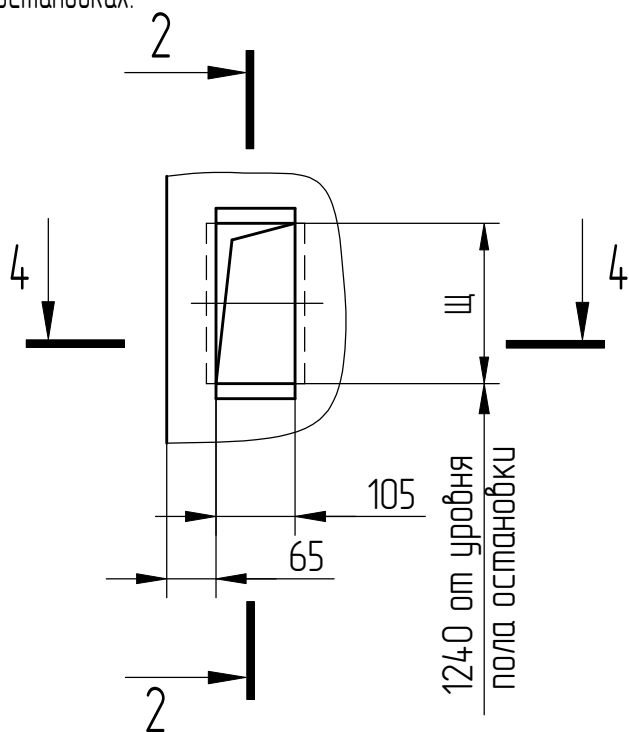


2-2

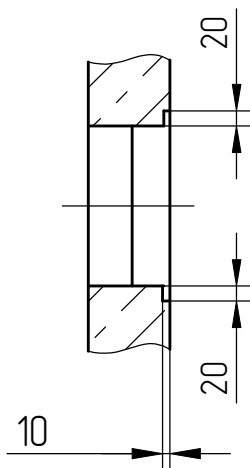

4-4

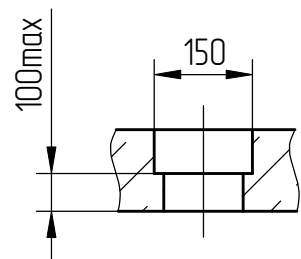

3-3

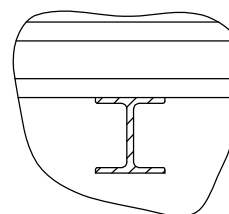

Оста-новки	2	3;4	5;6	7,8	9;10	11;12	13;14	15;16	17;18	19;20
Щ, мм	212	260	298	366	434	502	570	638	706	774



1	186.015313-2026			
Изм./Лист	№ докум.	Подп.	Дата	
Список цехов-расцеховок нет.				

АСГ-6.05-002 М/М

Лист
2

Справ. №	Перв. примен.
----------	---------------

Инв.№ подл.	Подп. и дата	Взам. инв. №	Инв.№ дубл.	Подп. и дата
000083823	Черенкова 22.05.2026			

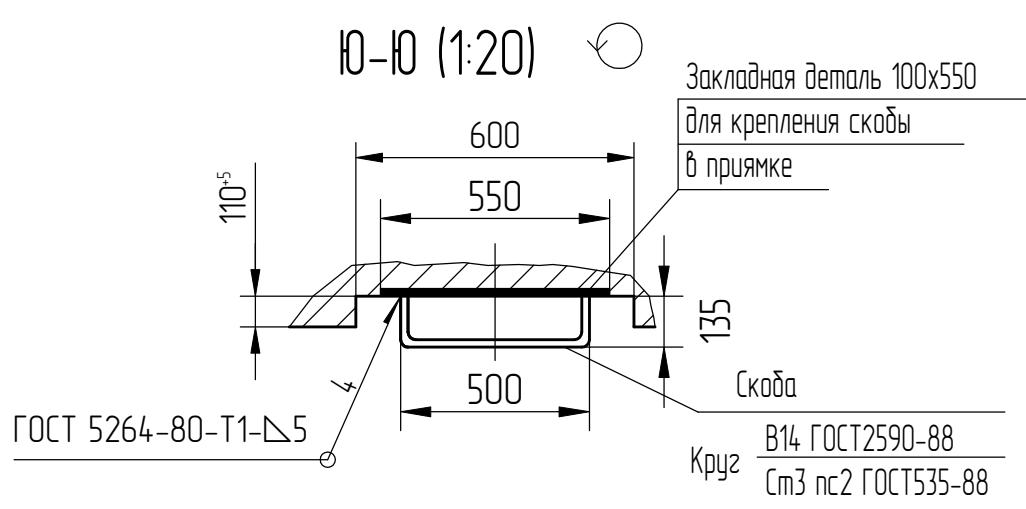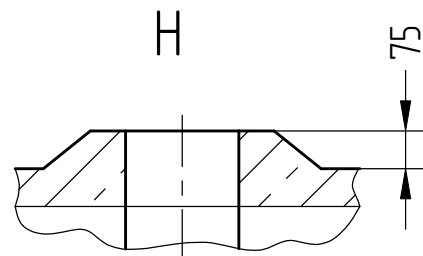

Конструкция двери кабины	Исполнение кабины	Внутренние размеры кабин, мм		
		Ширина	Глубина	Высота
Сплошная	непроходная	1400	1860	2000
	проходная		1820	
Решетчатая	непроходная	1400	1950	2000
	проходная		2000	

1. Подлебедочные балки заказывать по спецификации строительного чертежа и устанавливать при монтаже оборудования.
2. Шахту выполнять для непроходной кабины с выходом на одну сторону или для проходной кабины с выходом на две противоположные стороны (как указано на чертеже), при этом разность отметок остановочных площадок с противоположных сторон шахты допускается равной 0 или не менее 1200 мм.
3. Стены шахты, где укреплены двери, должны быть рассчитаны на удары при закрывании дверей (масса створки 60 кг).
4. При высоте этажа более 4000 мм предусмотреть дополнительные закладные детали для крепления направляющих (обозначены пунктиром) с шагом l не более 2000 мм, при этом первый шаг закладных деталей каждого этажа должен быть 2000 мм.
5. При высоте этажа 5400 мм и более предусмотреть дополнительные отверстия под настилы с учетом того, чтобы расстояние между отверстиями по высоте было не менее 1800 мм и не более 2500 мм.
6. Разбивку закладных деталей и отверстий на верхнем этаже производить по типовому этажу. Дополнительные закладные детали для крепления направляющих предусмотреть на расстоянии 3100 мм от отметки пола верхней остановки до низа закладных деталей. Верхние отверстия для установки настилов не выполнять.
7. Внутренние размеры кабин в зависимости от конструкции двери кабины и исполнения кабины приведены в таблице 2..
8. В случае необходимости применения лестницы в прямке и сплошных дверей кабины.


Список пехот: расписанок нет

Развертка типового этажа шахты с закладными деталями.

Справ. №	Перв. примен.
----------	---------------

Инв.№ подл.	Подп. и дата	Взам. инв. №	Инв.№ дубл.	Подп. и дата
0000083823	Черенкова, 22.05.2026			

IPS ID: 120157260

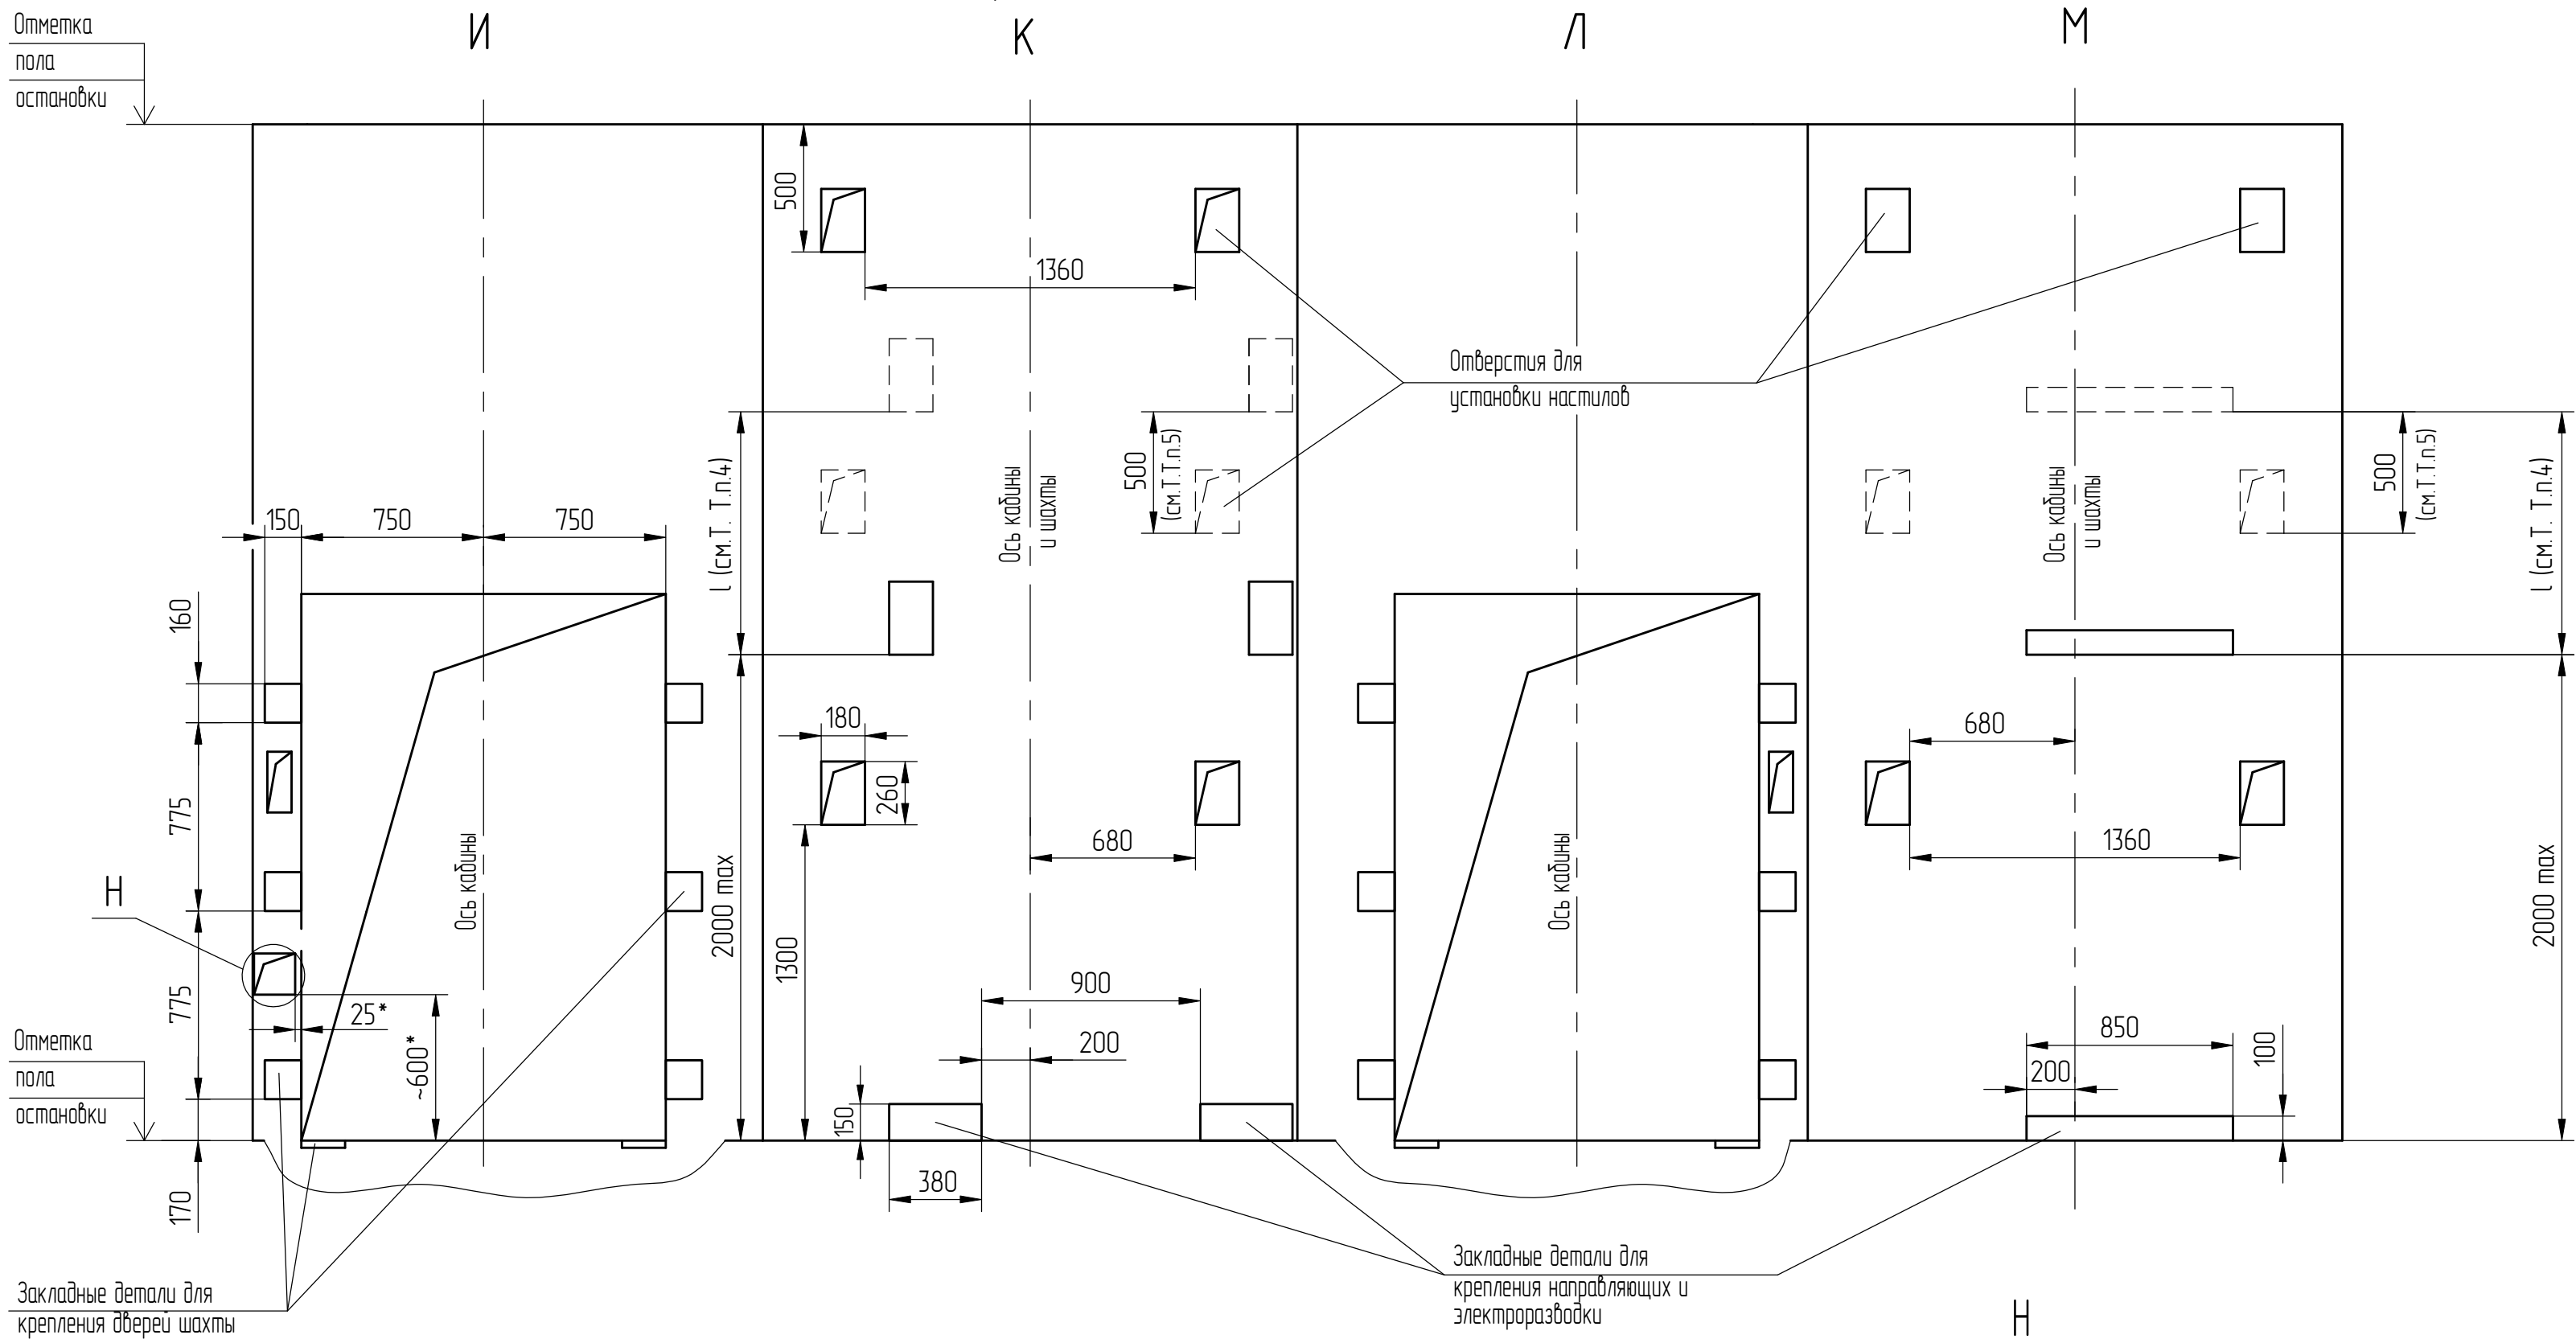

Ф (1:40) (1)

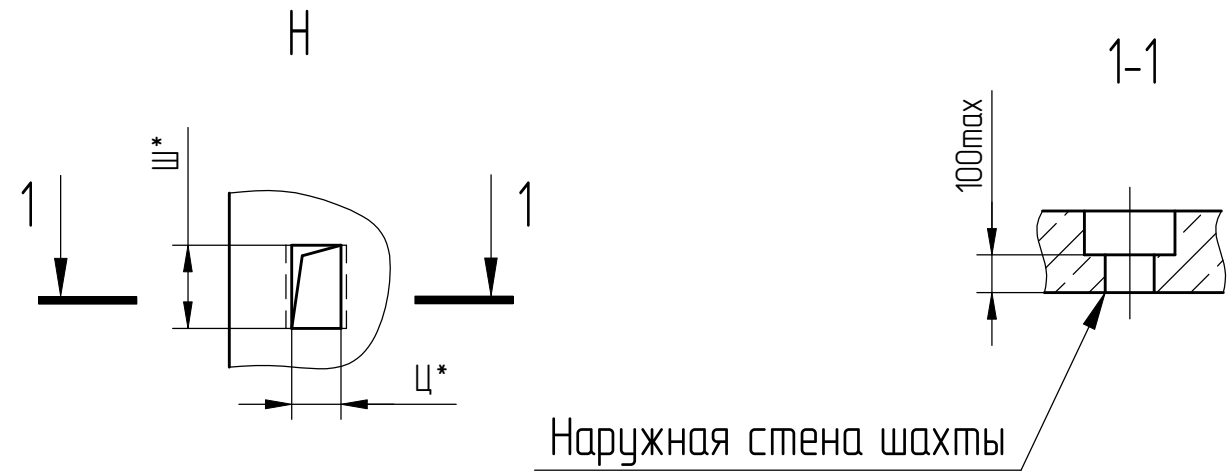
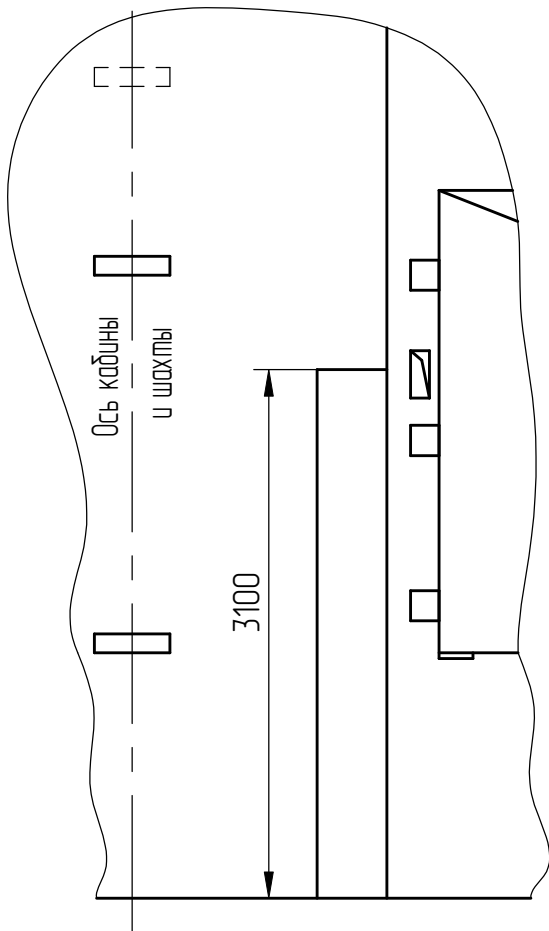
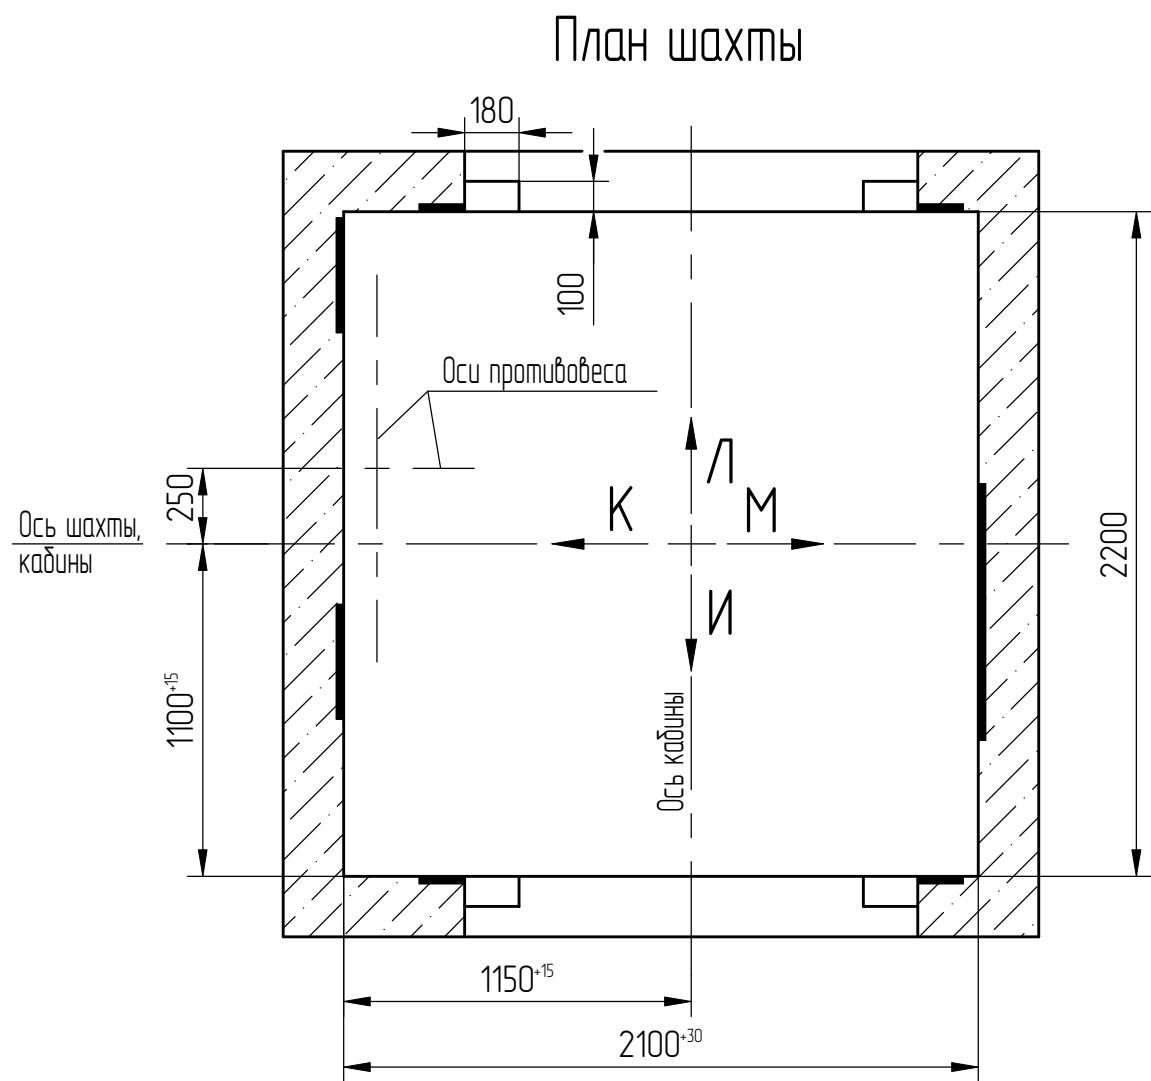


Таблица 4

Ц*	170	только на основной погрузочной площадке при внутреннем управлении
	80	только на основной погрузочной площадке, при внутреннем управлении с переключением на наружную (Вариант)
Ш*	170	только на основной погрузочной площадке при внутреннем управлении
	125	только на основной погрузочной площадке, при внутреннем управлении с переключением на наружную (Вариант)


1	186.015313-2026			
Изм./Лист	№ докум.	Подп.	Дата	
Список цехов-расцеховок нет.				

АСГ-6.05-002 М/М


Лист
3

Копировал

Формат А2

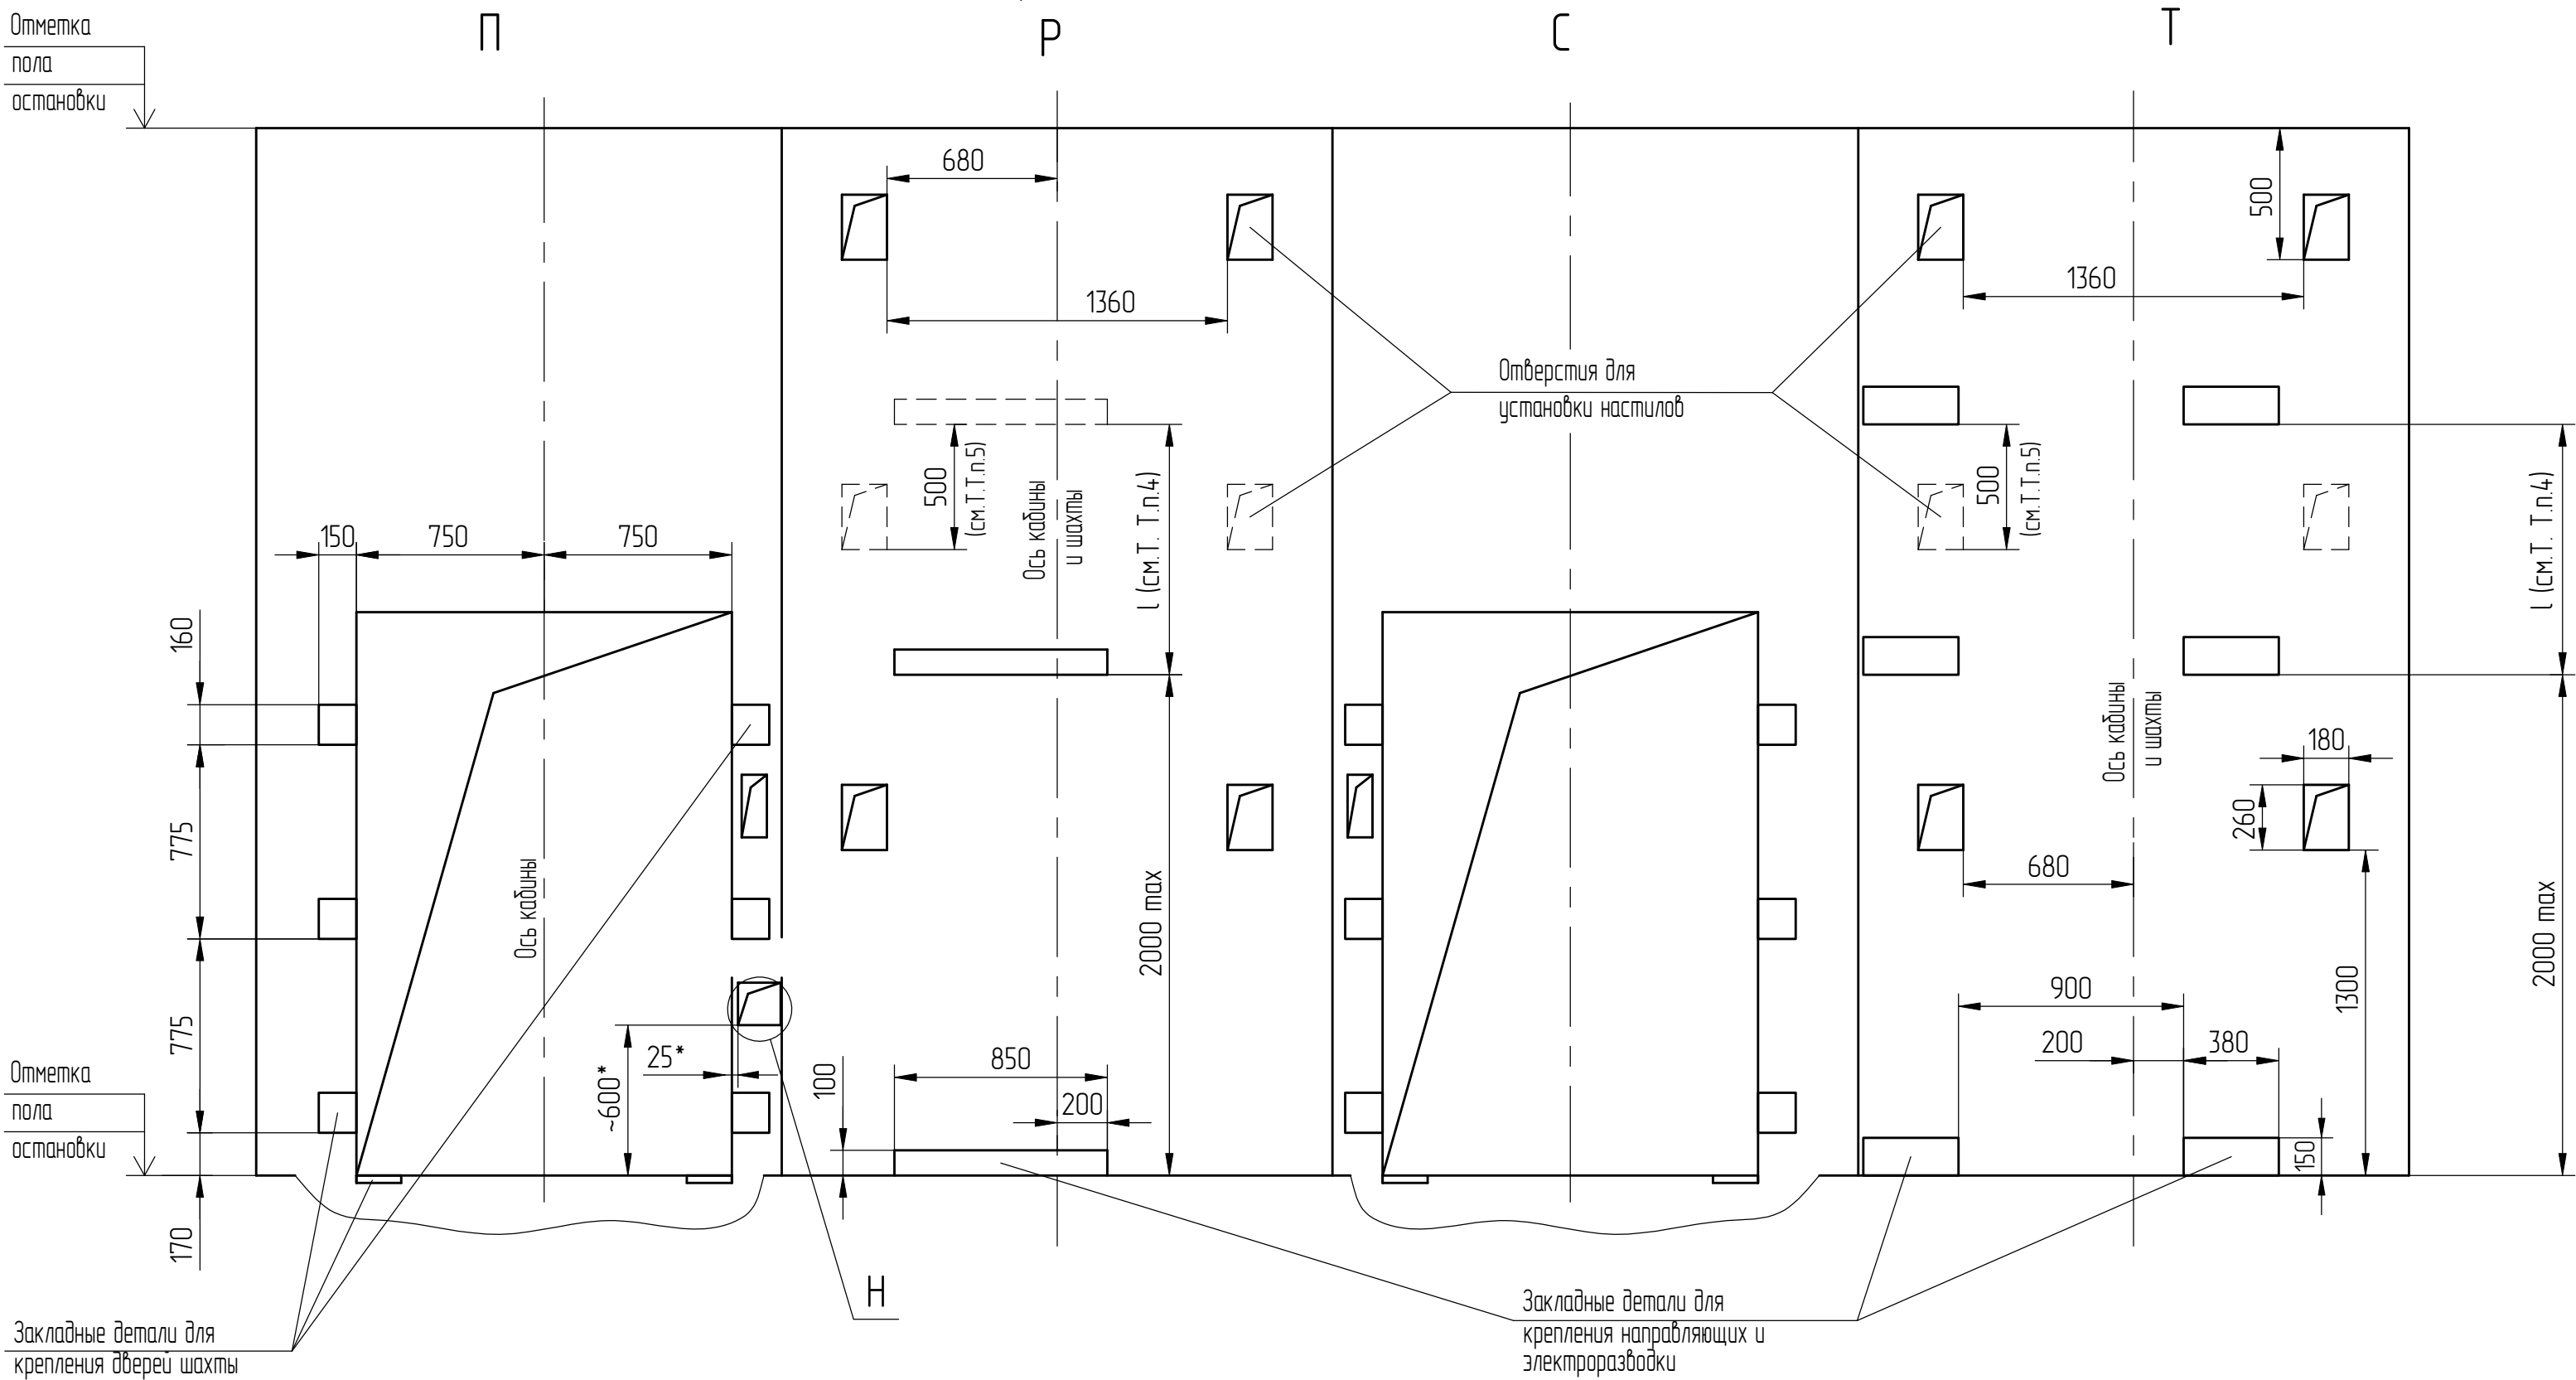

План шахты

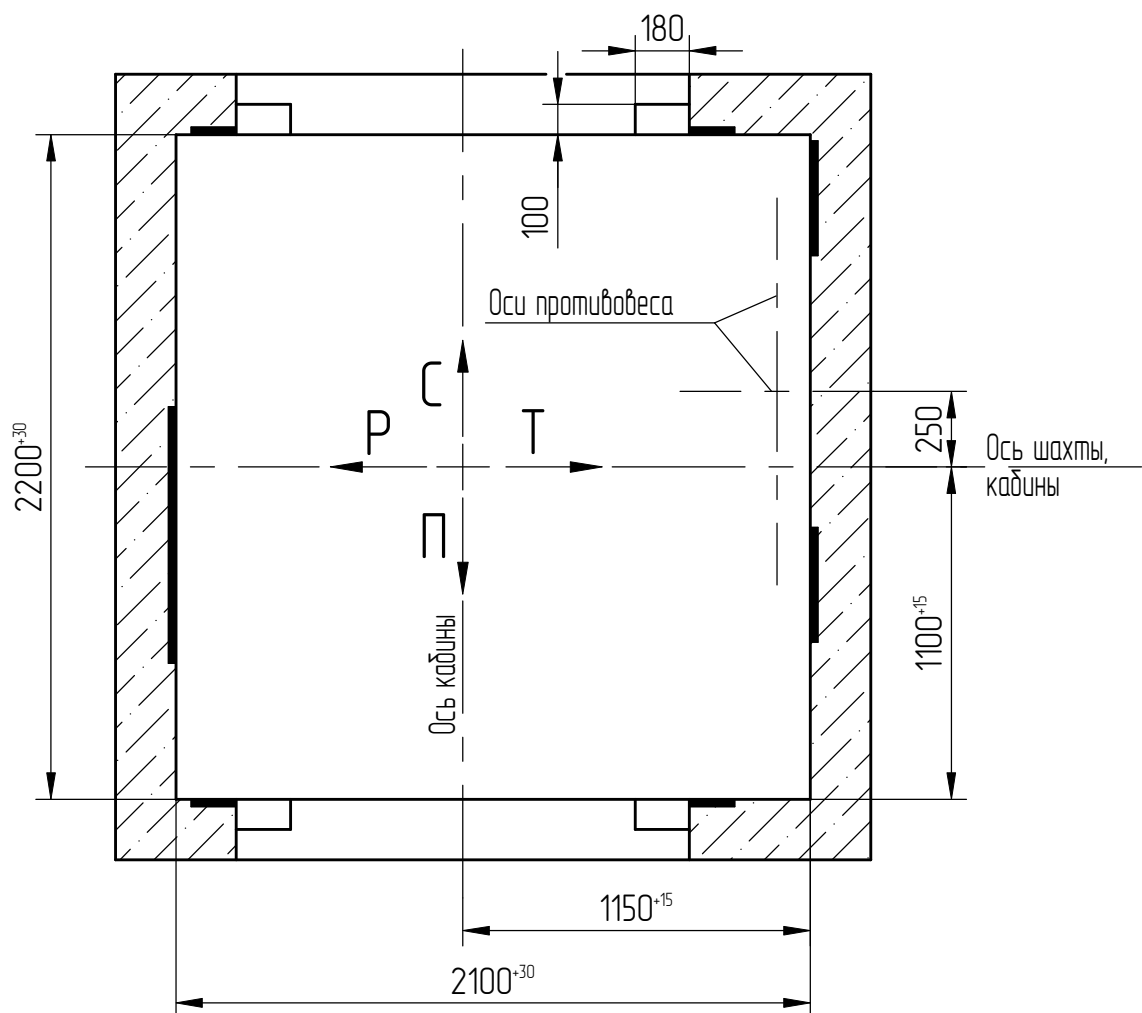

Ф (1:40) (1)

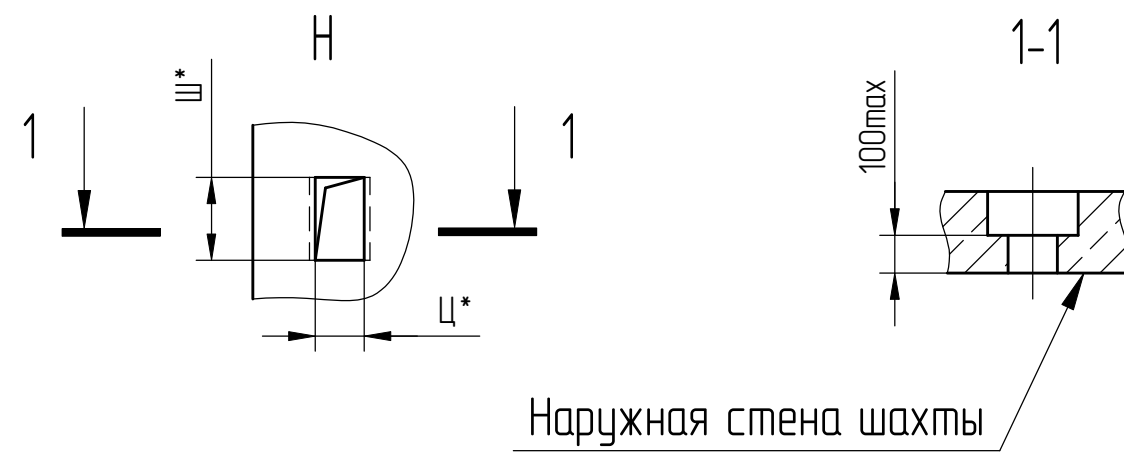
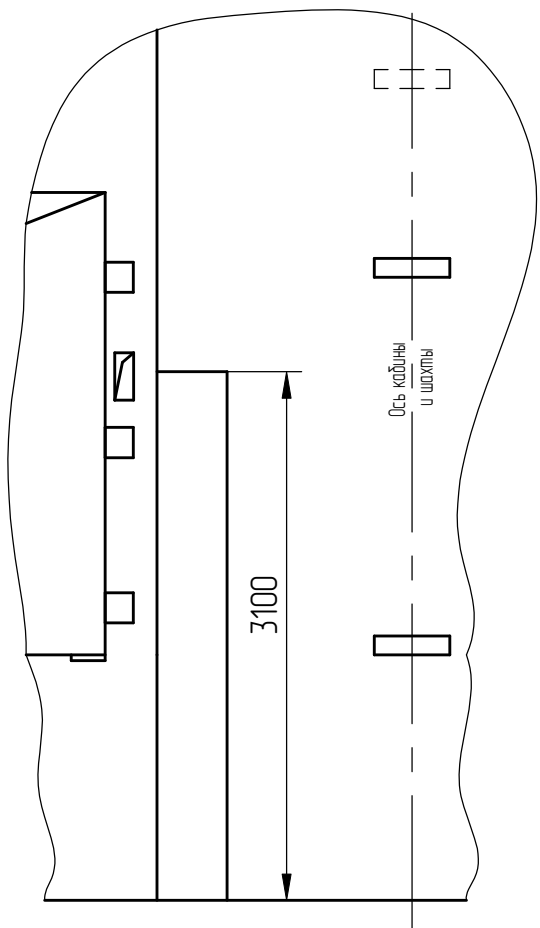


Таблица 4

Ц*	170	только на основной погрузочной площадке при внутреннем управлении
	80	только на основной погрузочной площадке, при внутреннем управлении с переключением на наружную (Вариант)
Ш*	170	только на основной погрузочной площадке при внутреннем управлении
	125	только на основной погрузочной площадке, при внутреннем управлении с переключением на наружную (Вариант)