
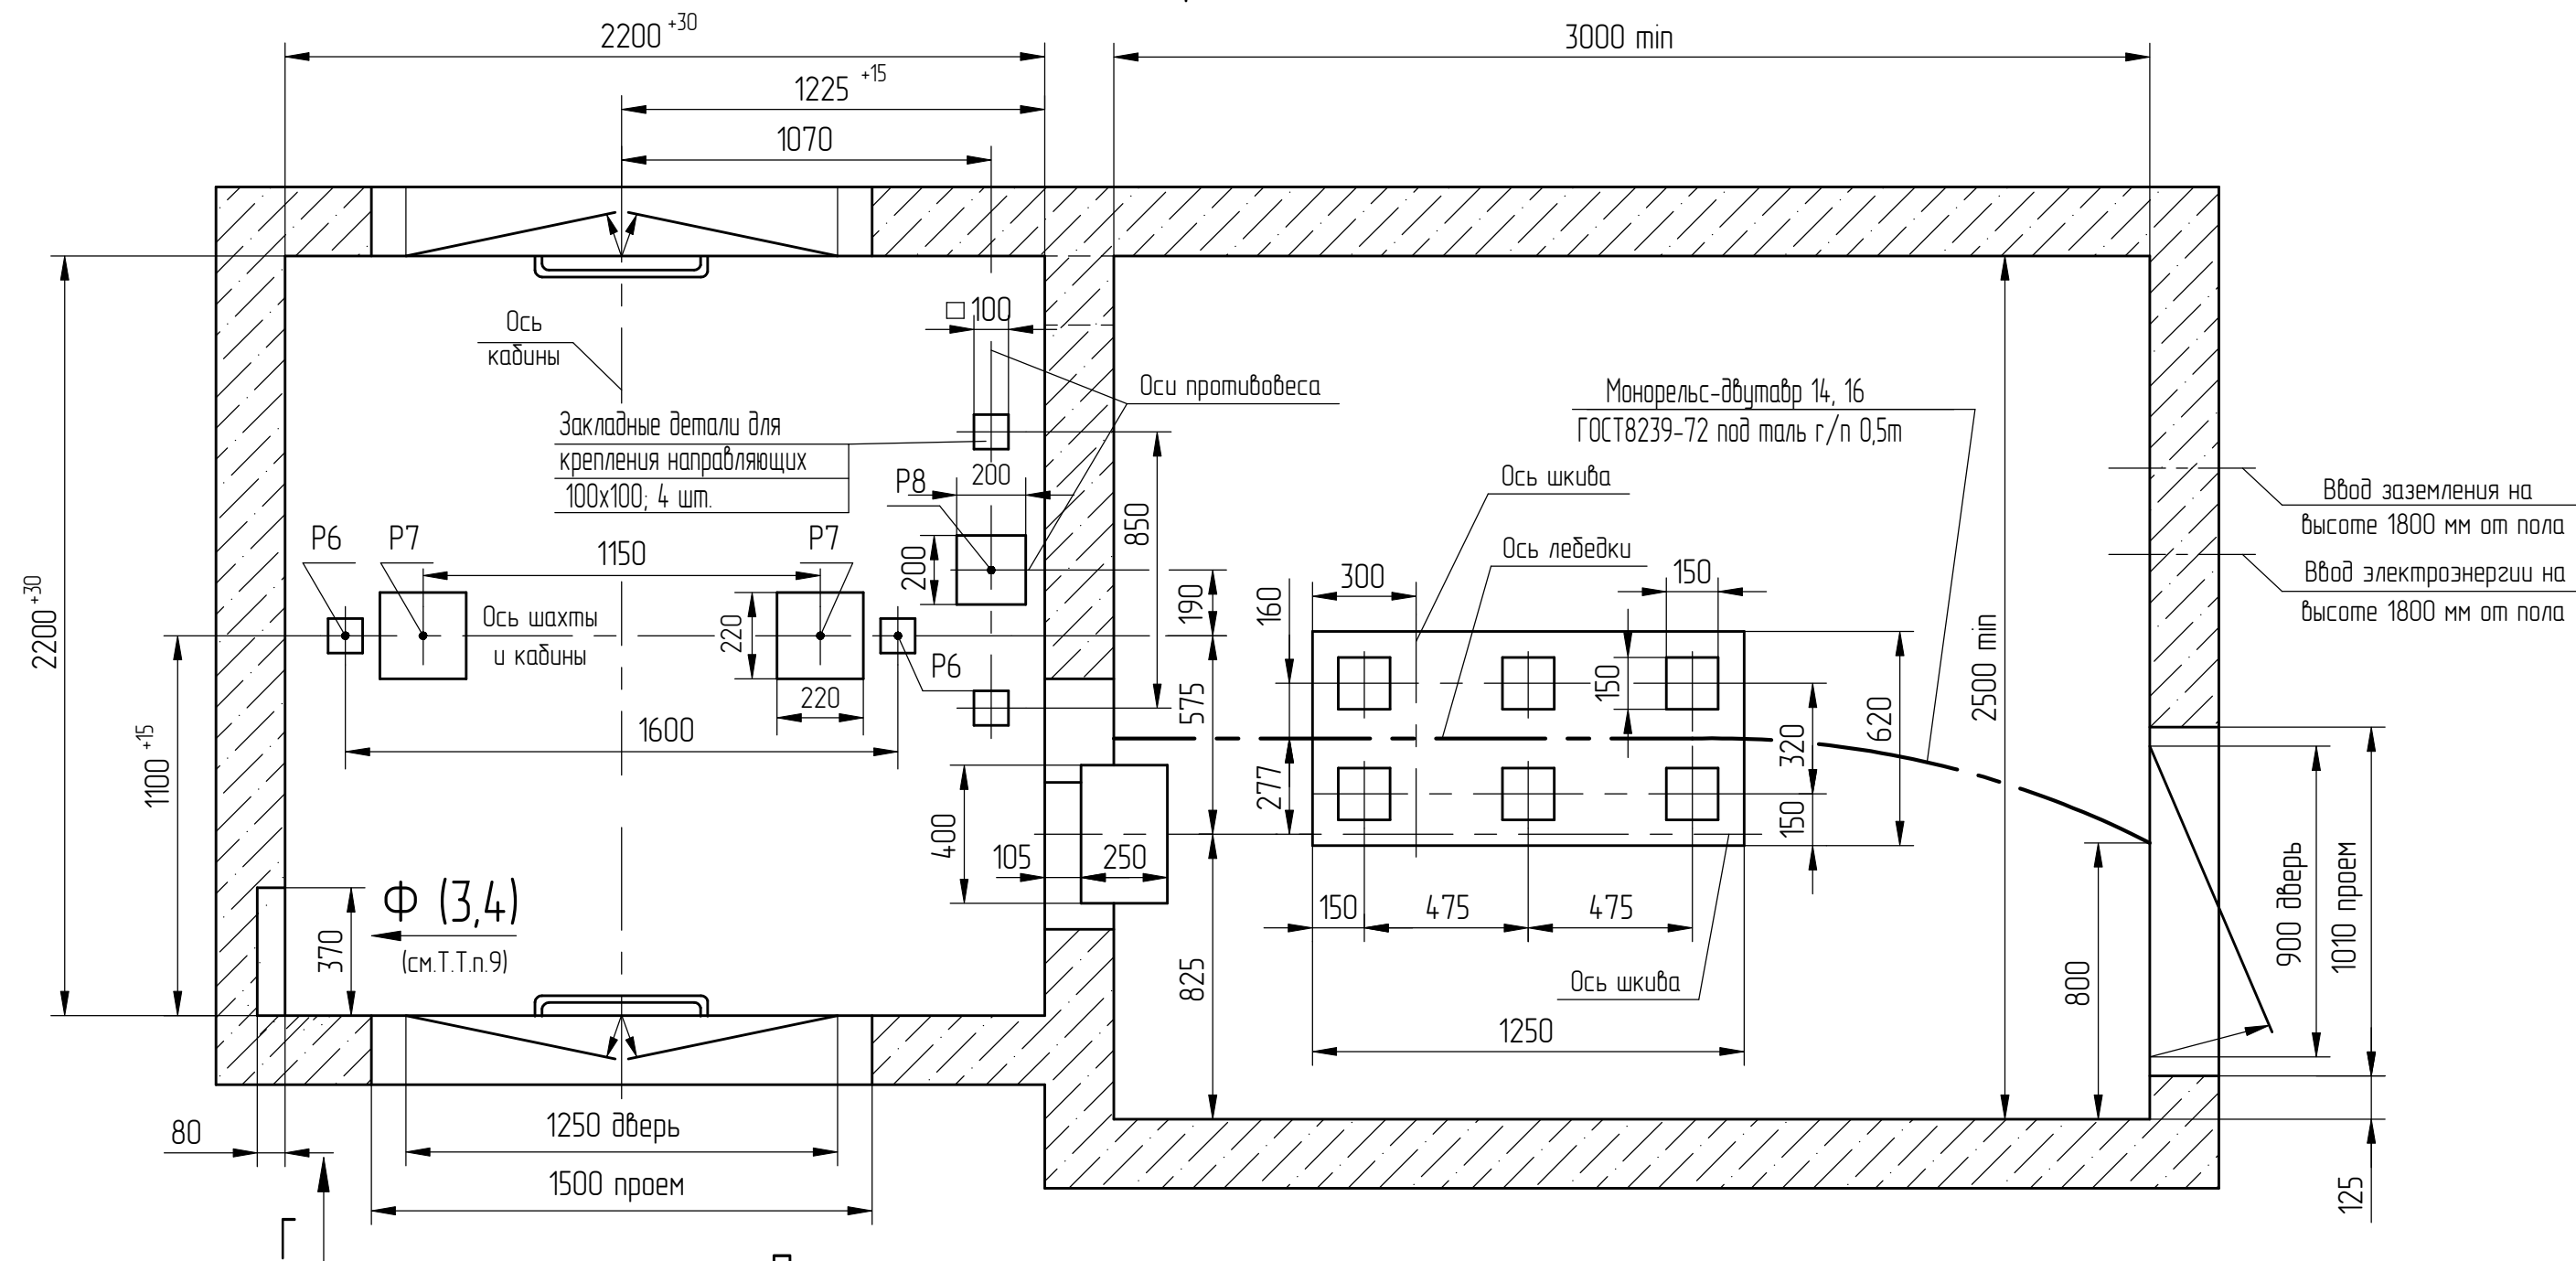


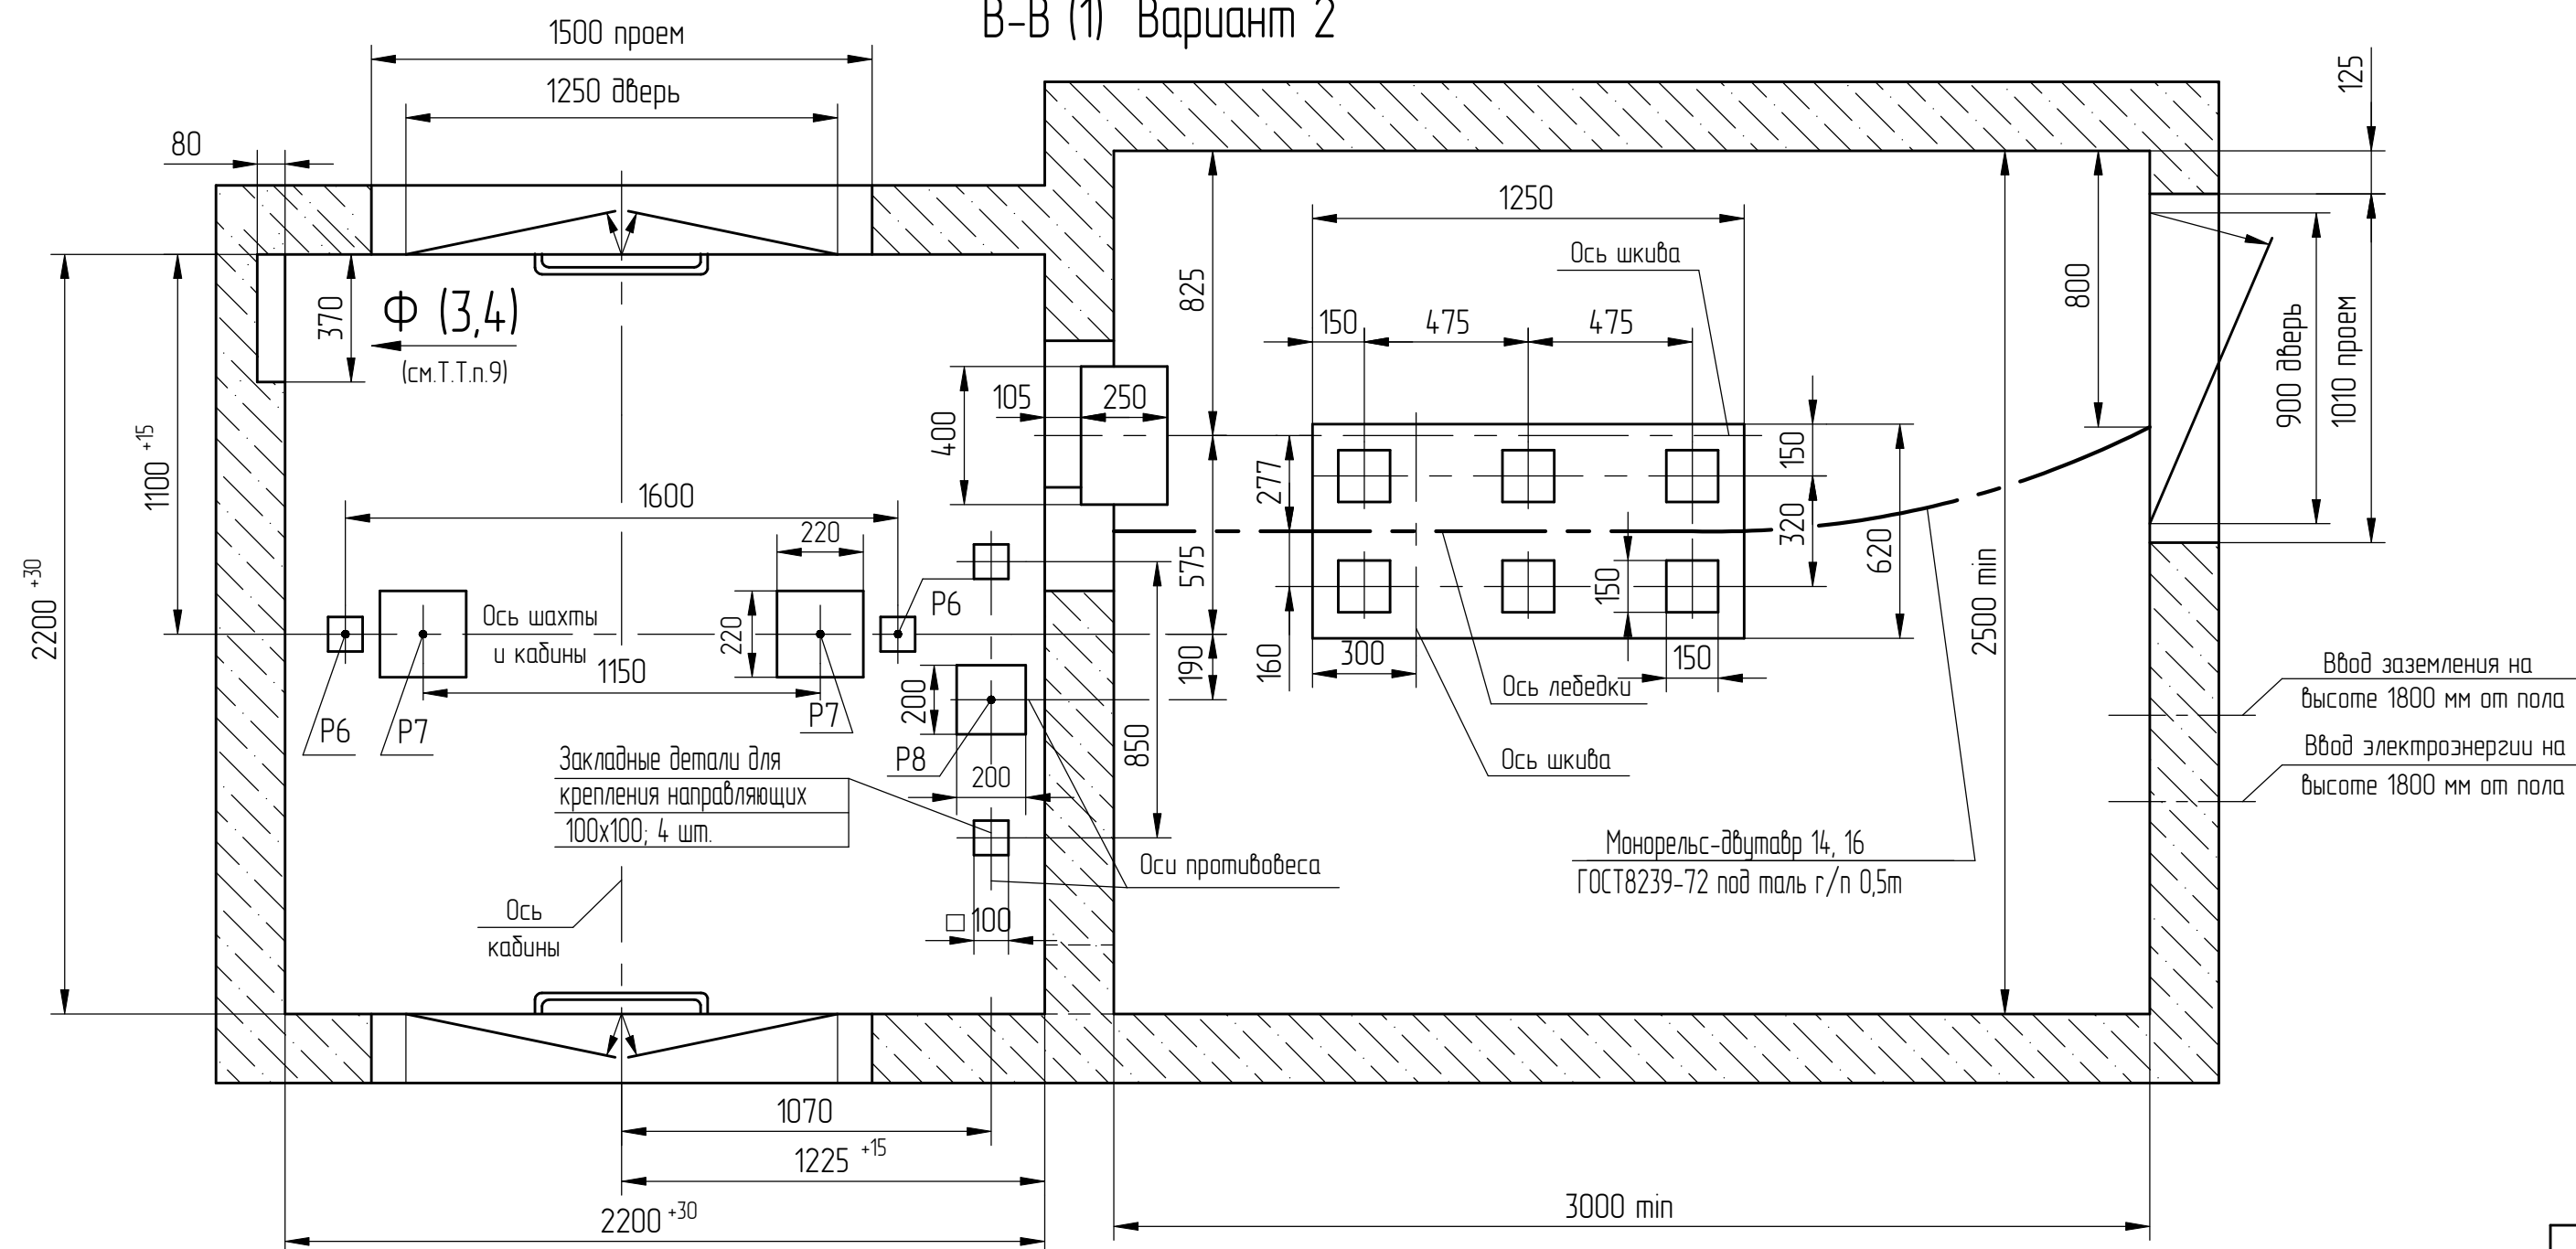


План шахты и машинного помещения

В-В (1) Вариант 2

 $\Gamma(1:10)(1)$

- Для внутреннего управления - у каждой погрузочной площадки.
- Для переключения на наружное управление с основной погрузочной площадки - на всех погрузочных площадках кроме основной.

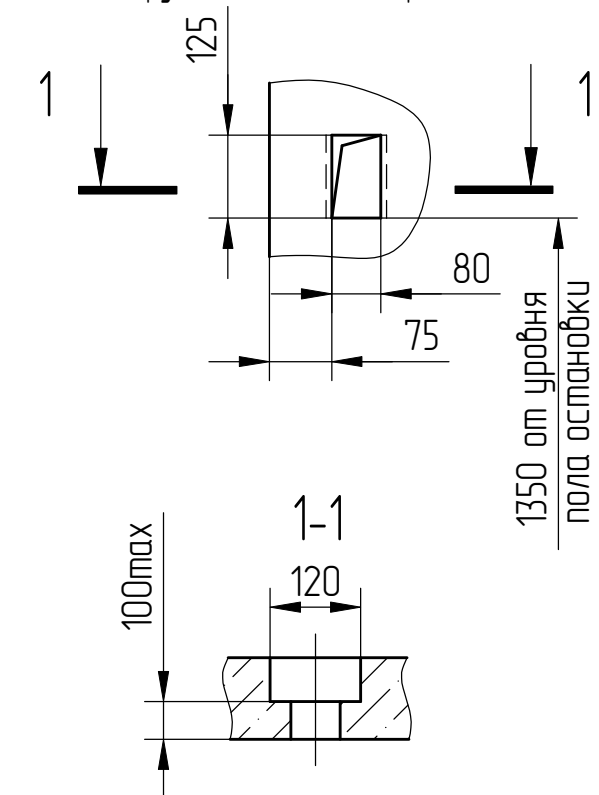
$$\Gamma(1:10)(1)$$

- Для переключения на наружное управление с основной погрузочной площадки- на основной погрузочной площадке.
- Для переключения на наружное управление со всех погрузочных площадок- на всех остановках.



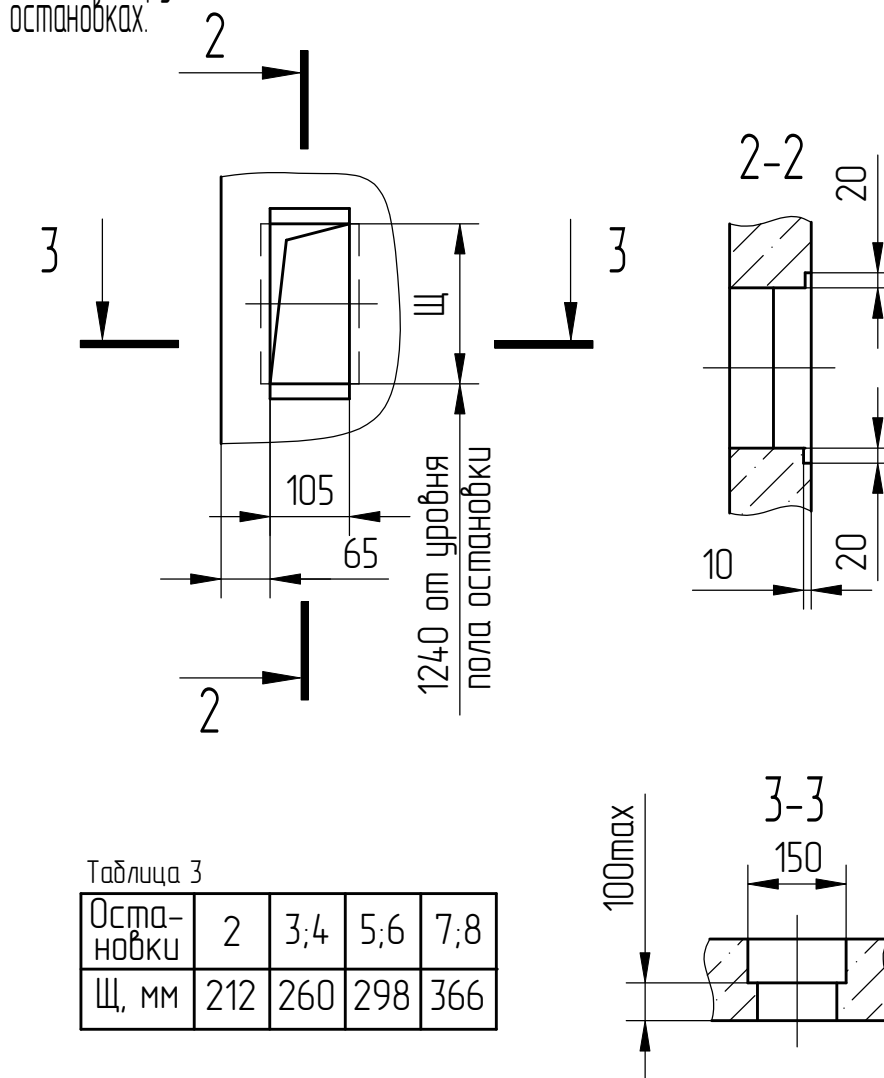


Таблица :


Оста- ночки	2	3;4	5;6	7;8
Щ, мм	212	260	298	366

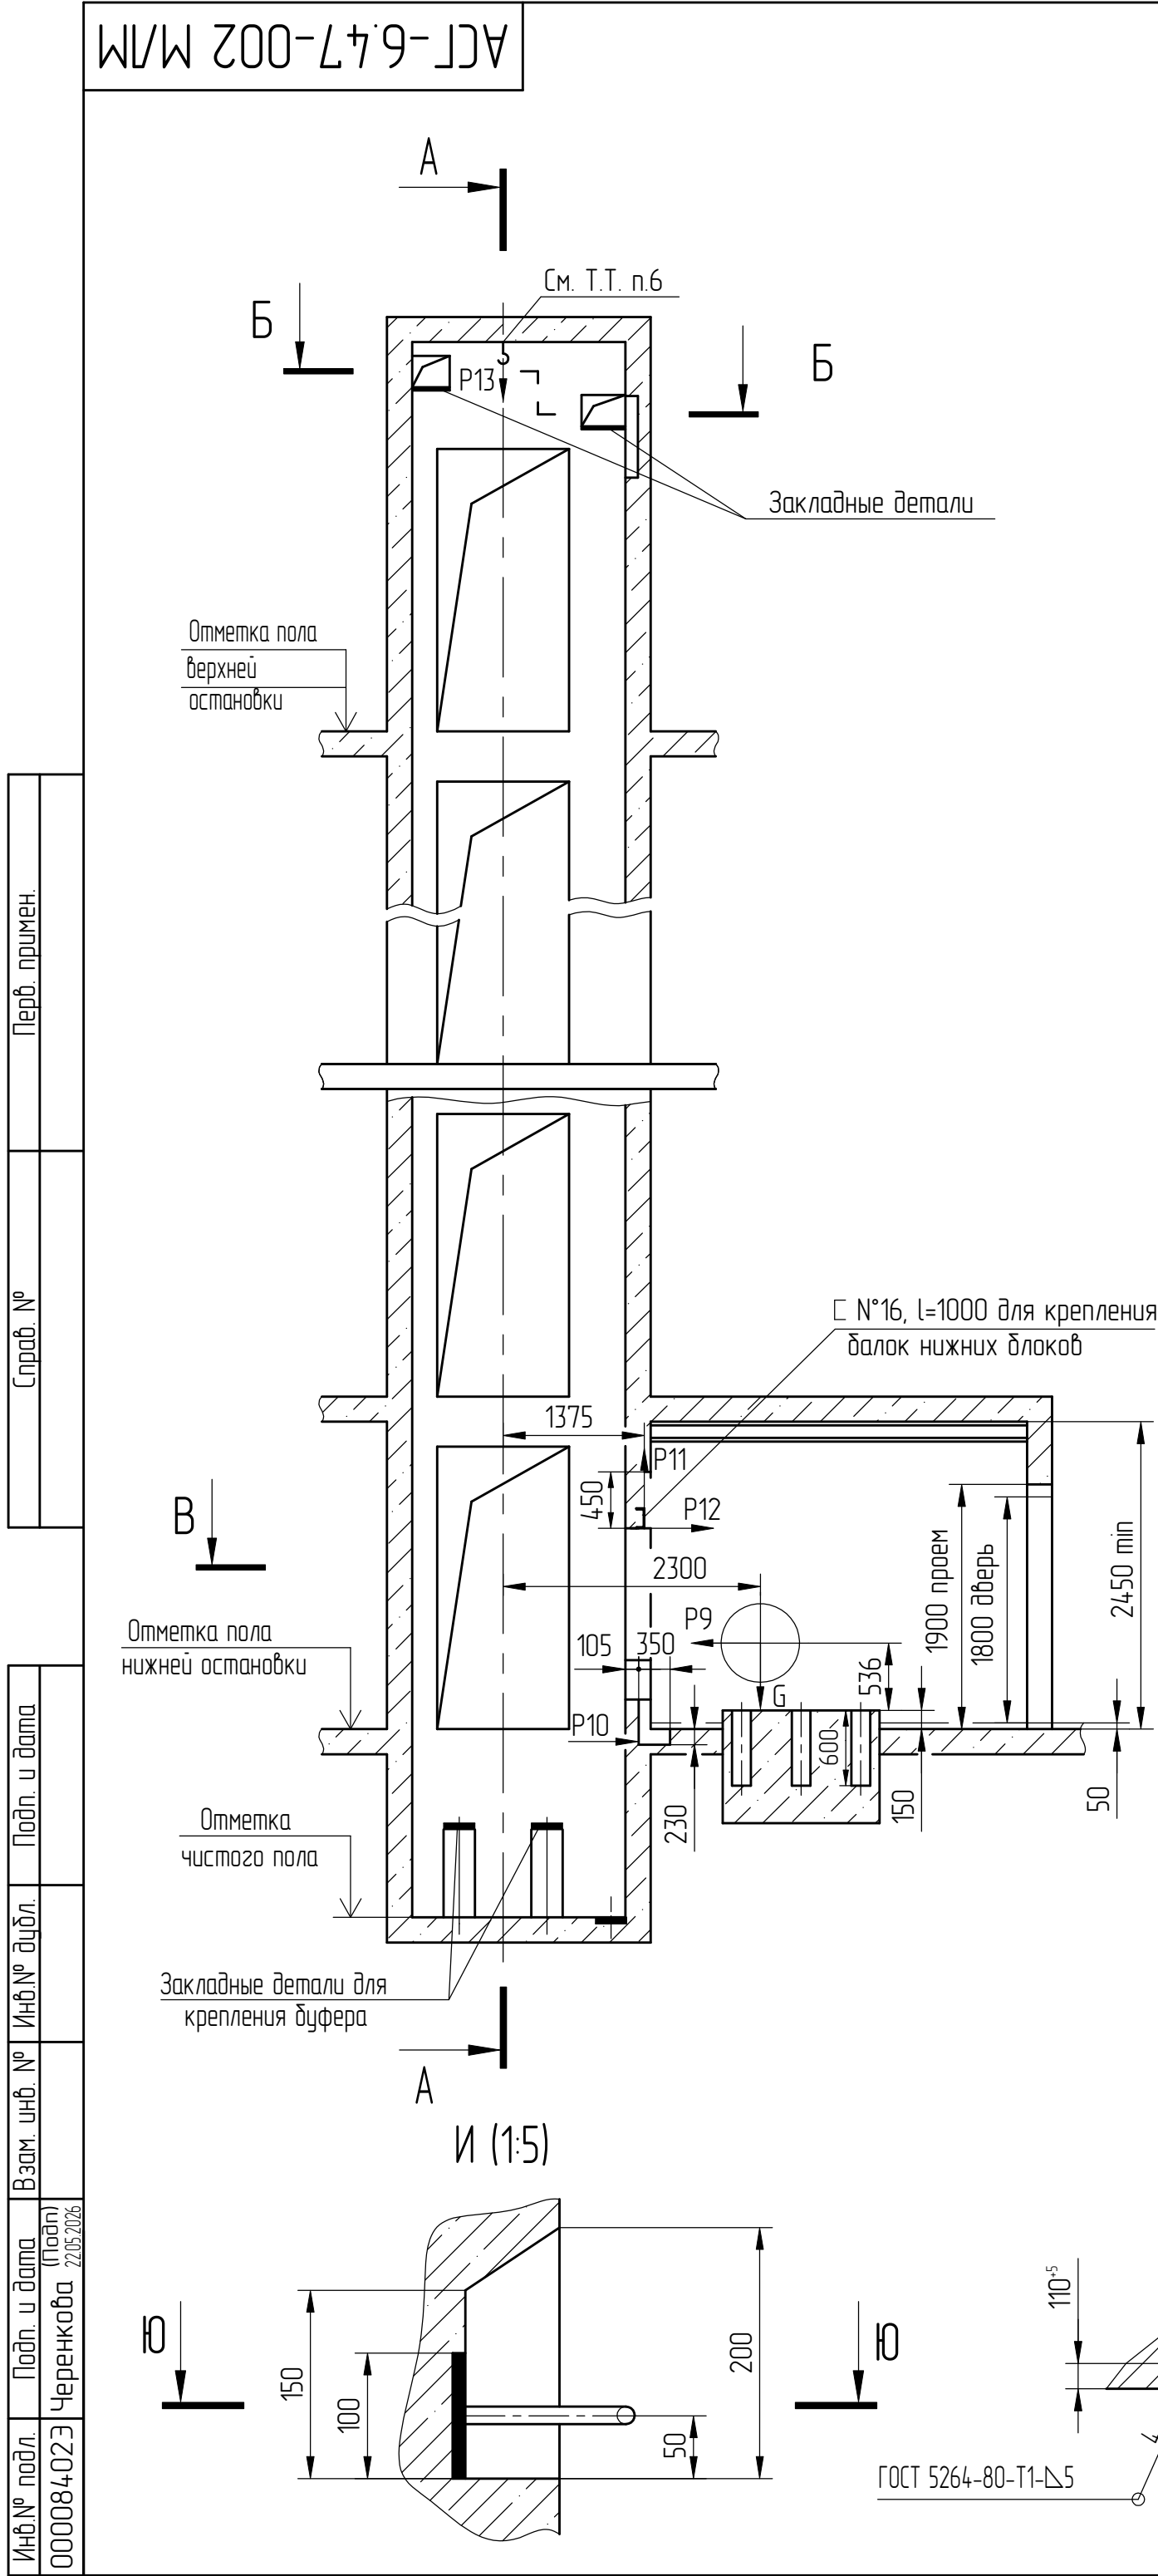


Развертка верхнего этажа шахты с закладными деталями. Вариант 1

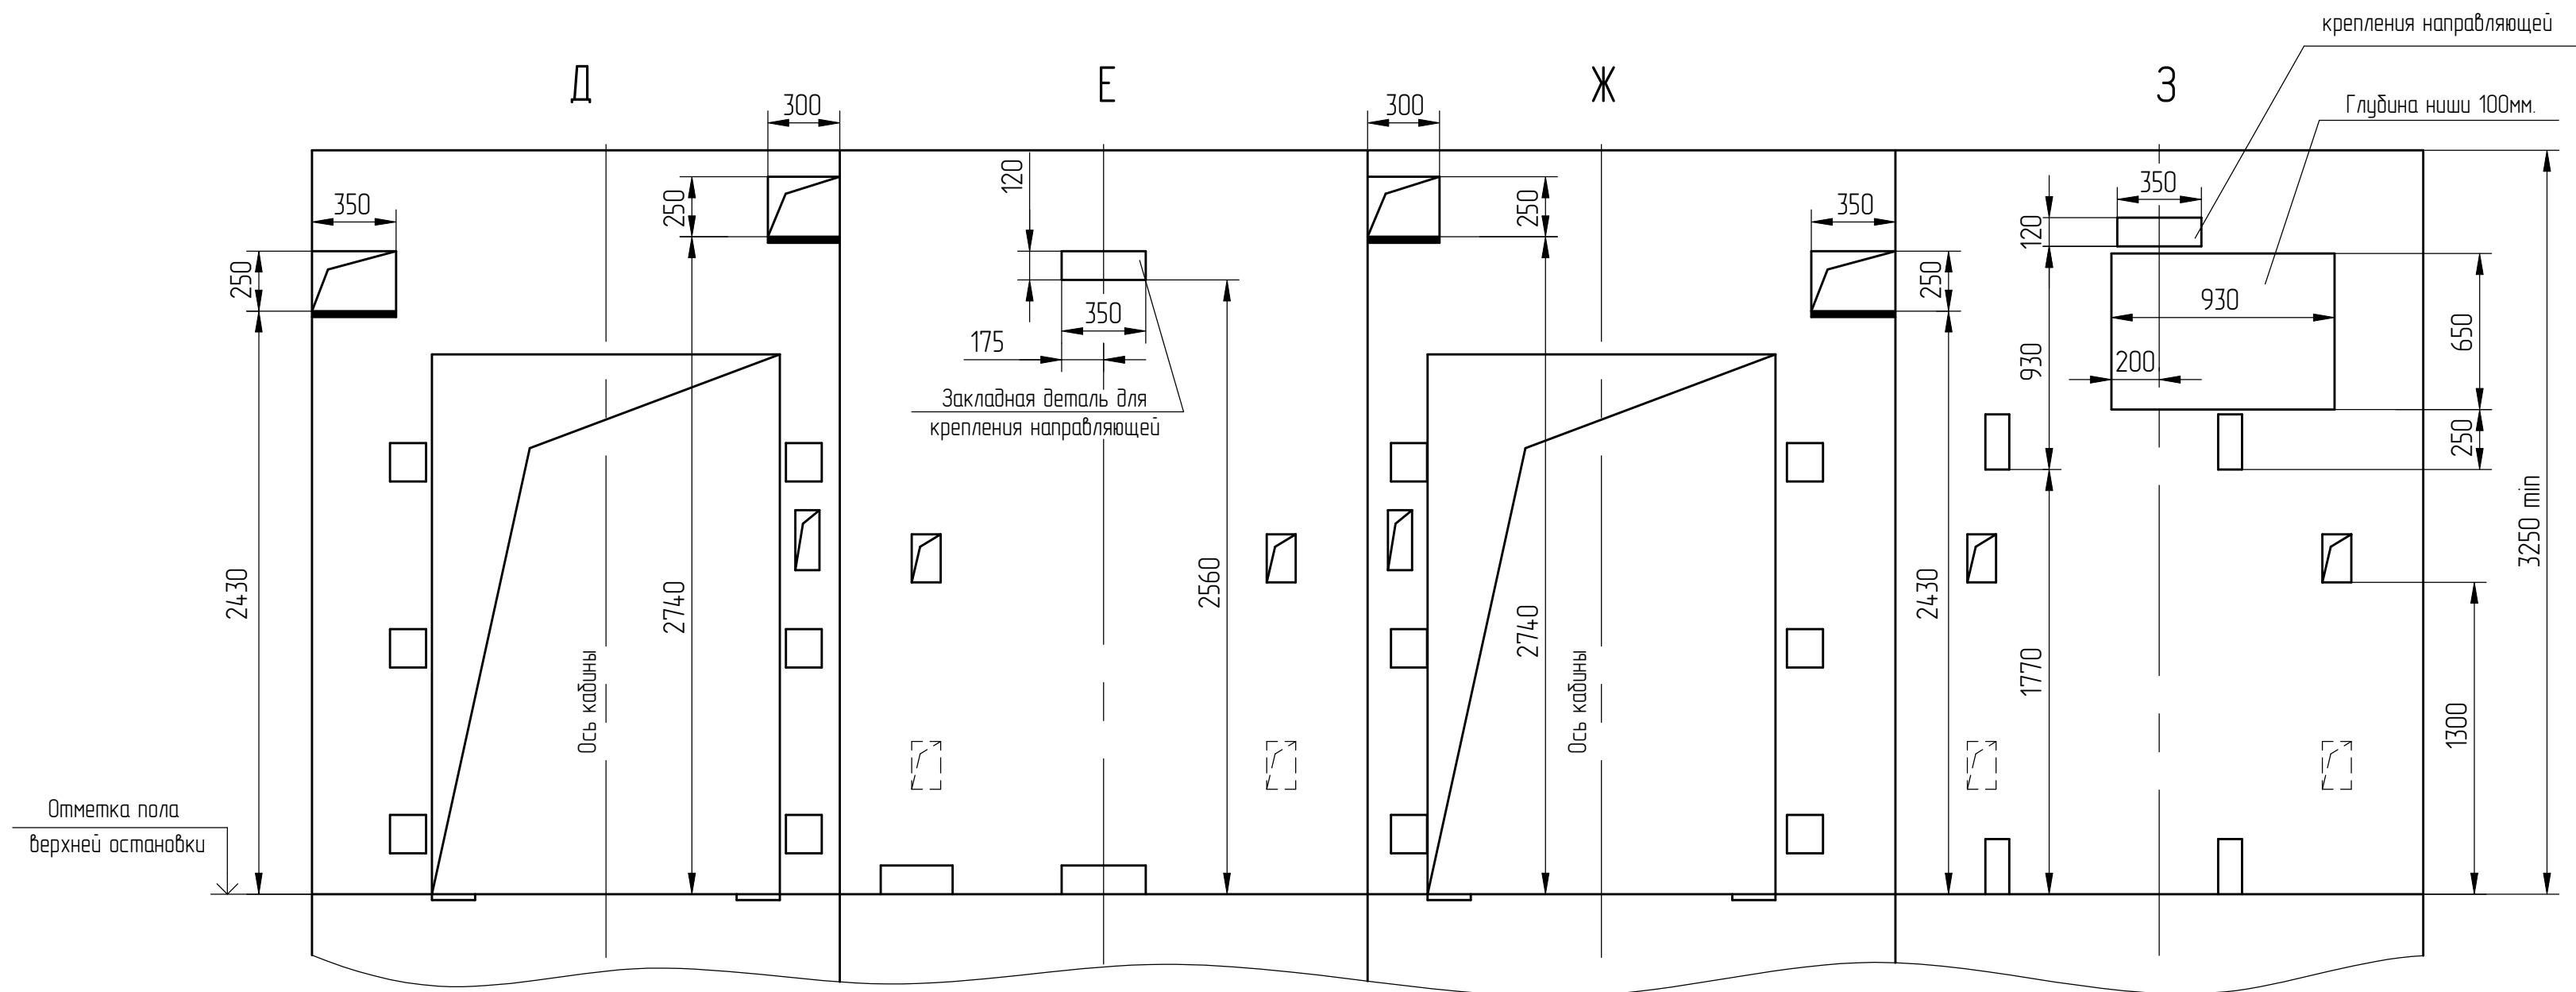

План шахты

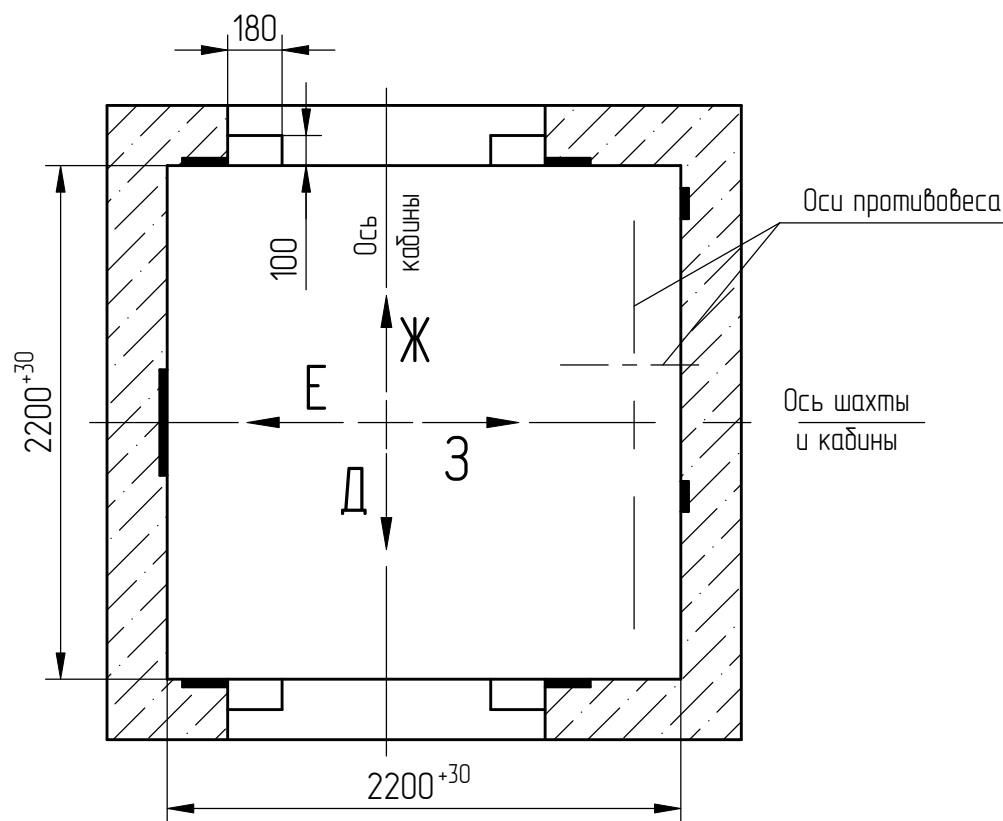

Ф(1:50)(2)

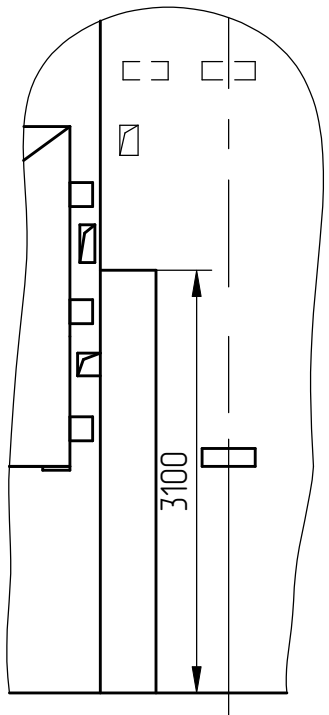

Развертка типового этажа шахты с закладными деталями. Вариант 1

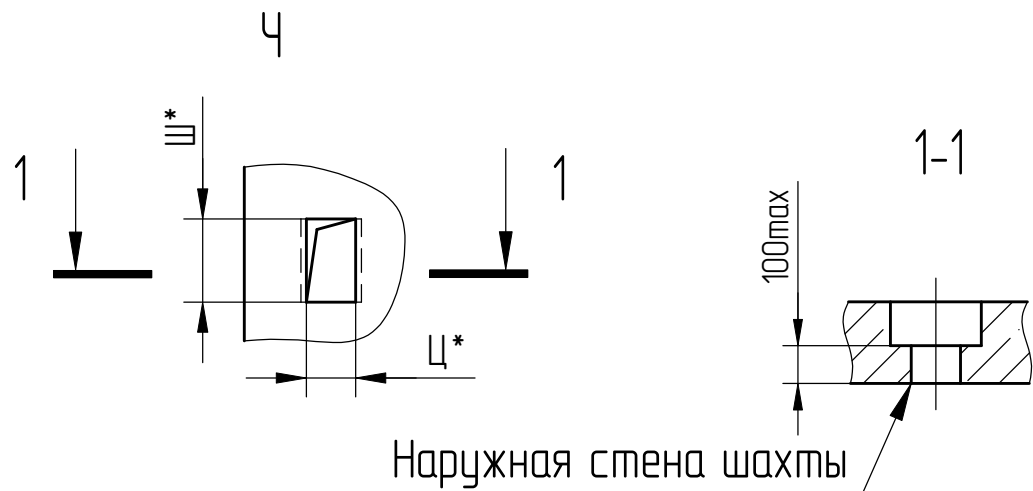
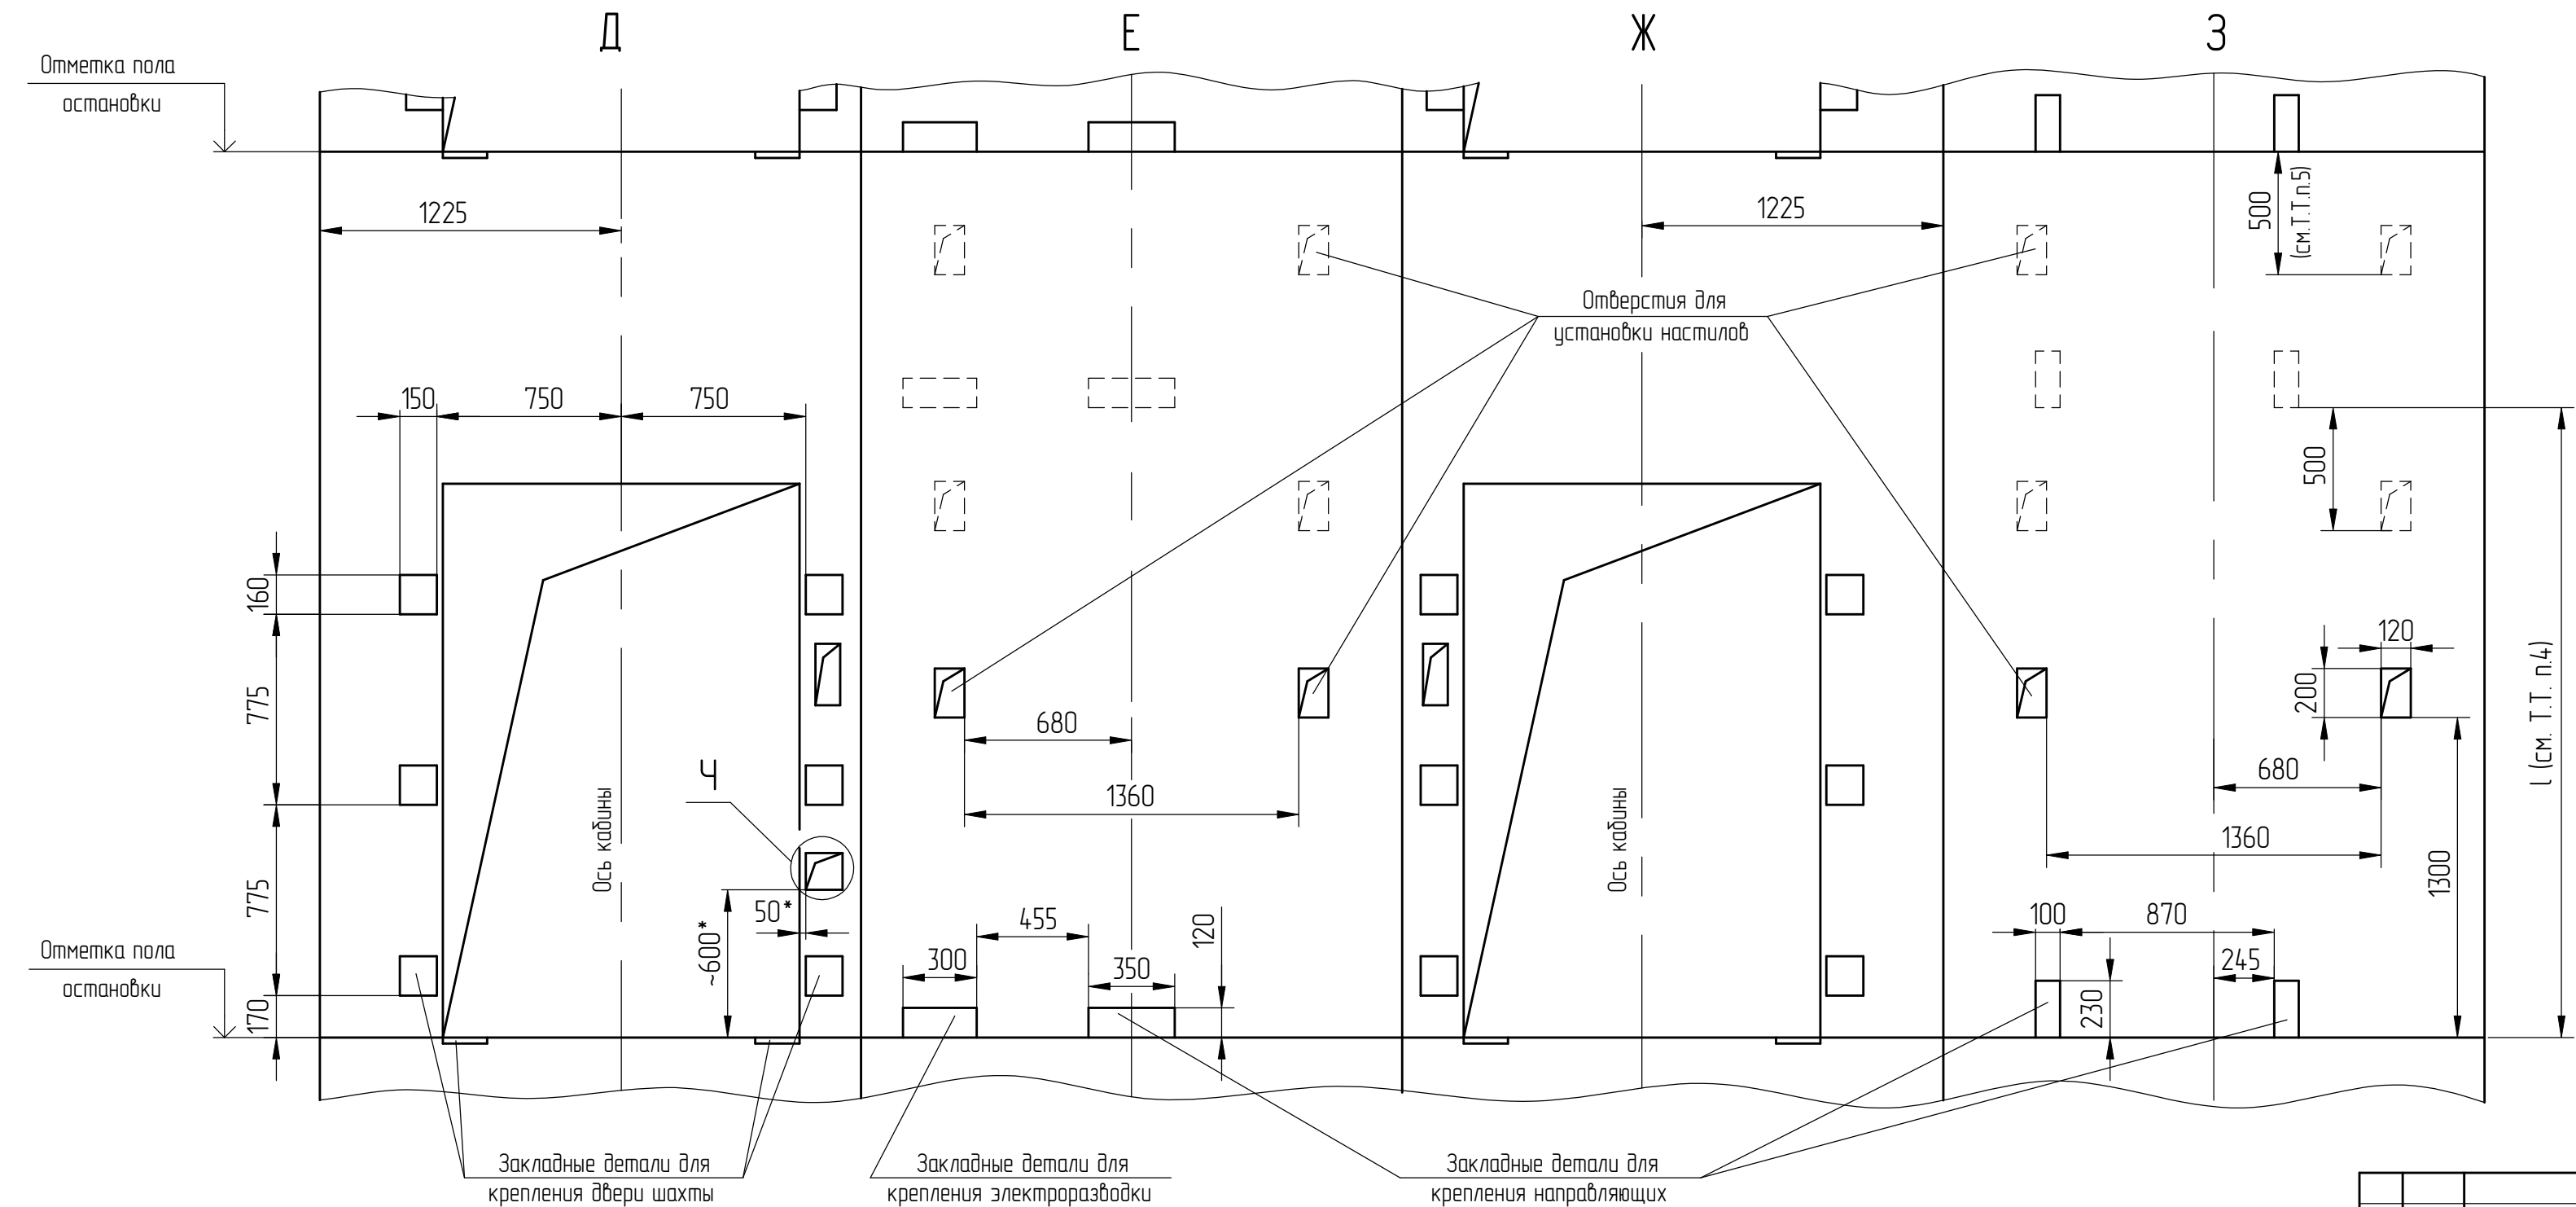


Таблица 4

Ц*	170	только на основной погрузочной площадке при внутреннем управлении
	80	только на основной погрузочной площадке, при внутреннем управлении с переключением на наружную (Вариант)
Ш*	170	только на основной погрузочной площадке при внутреннем управлении
	125	только на основной погрузочной площадке, при внутреннем управлении с переключением на наружную (Вариант)

2	186.015313-2026			
Изм/Лист	№ докум.	Подп.	Дата	




АСГ-6.47-002 М/М

Лист
3

Перв. примен.
Справ. №

Инд.№ подл.	Подп. и дата	Взам. инв. №	Инд.№ дубл.	Подп. и дата
000084023	Черенкова 22.05.2026			

Развертка верхнего этажа шахты с закладными деталями. Вариант 2

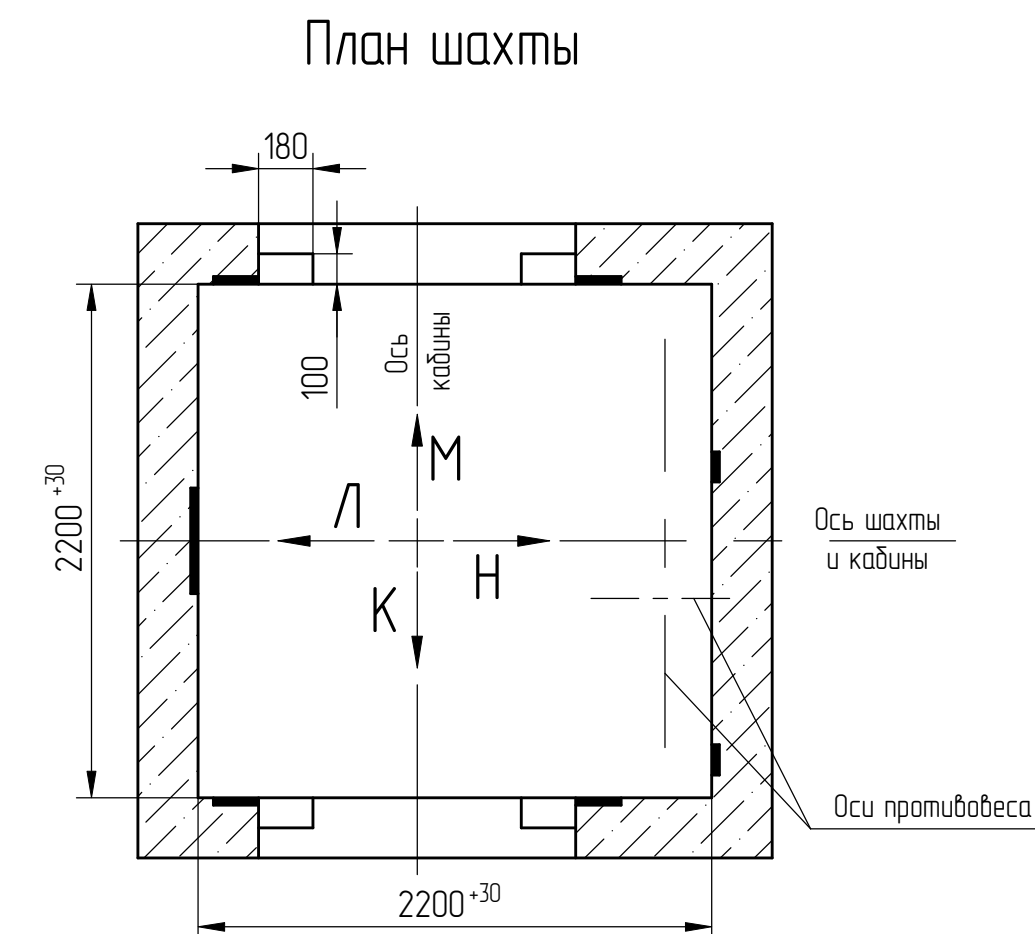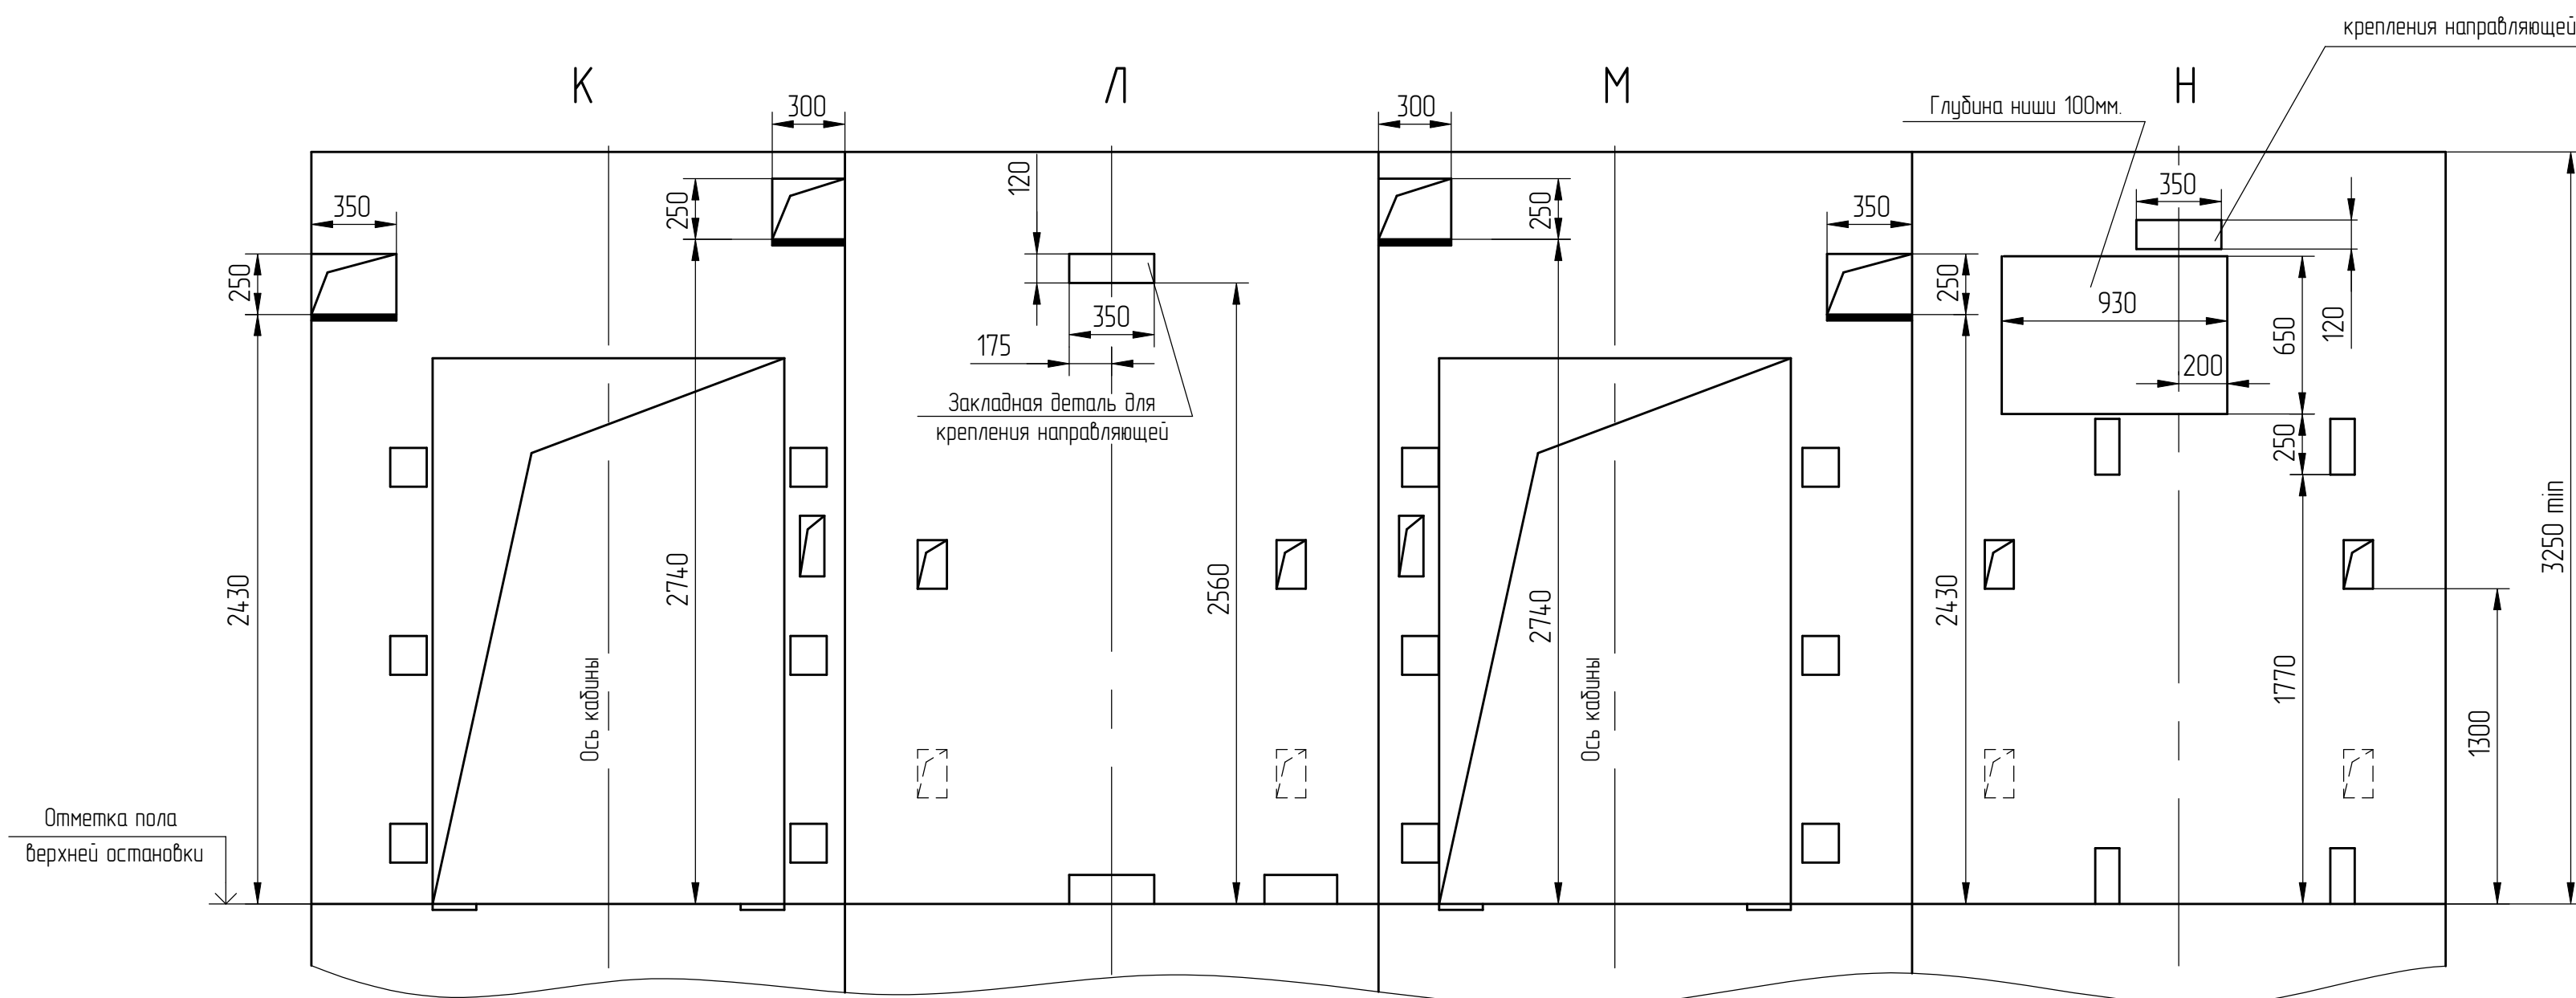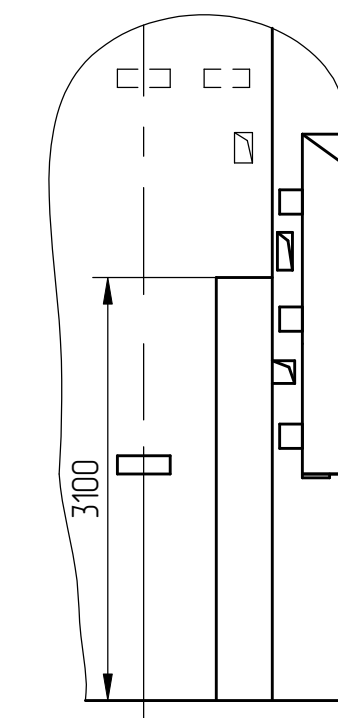 $\Phi(1:50)(2)$ 

Развертка типового этажа шахты с закладными деталями. Вариант 2

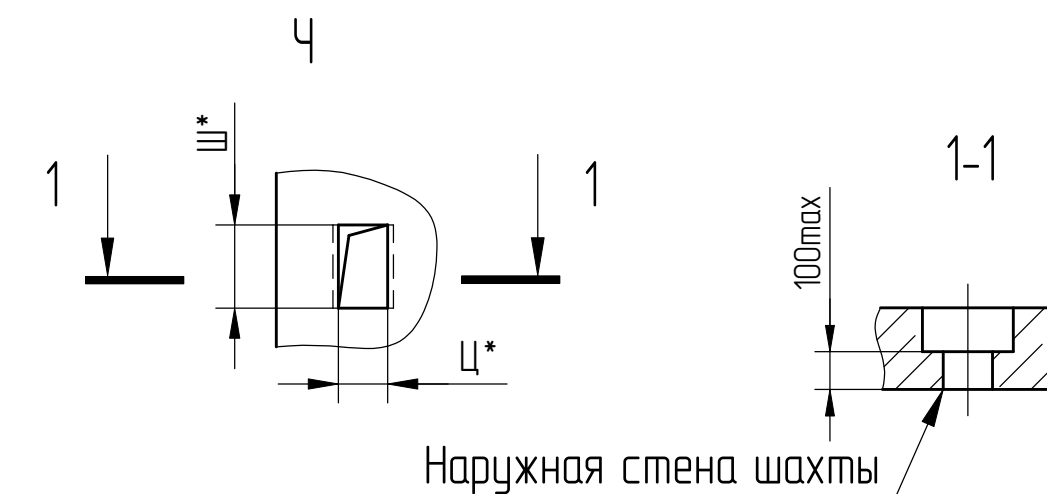
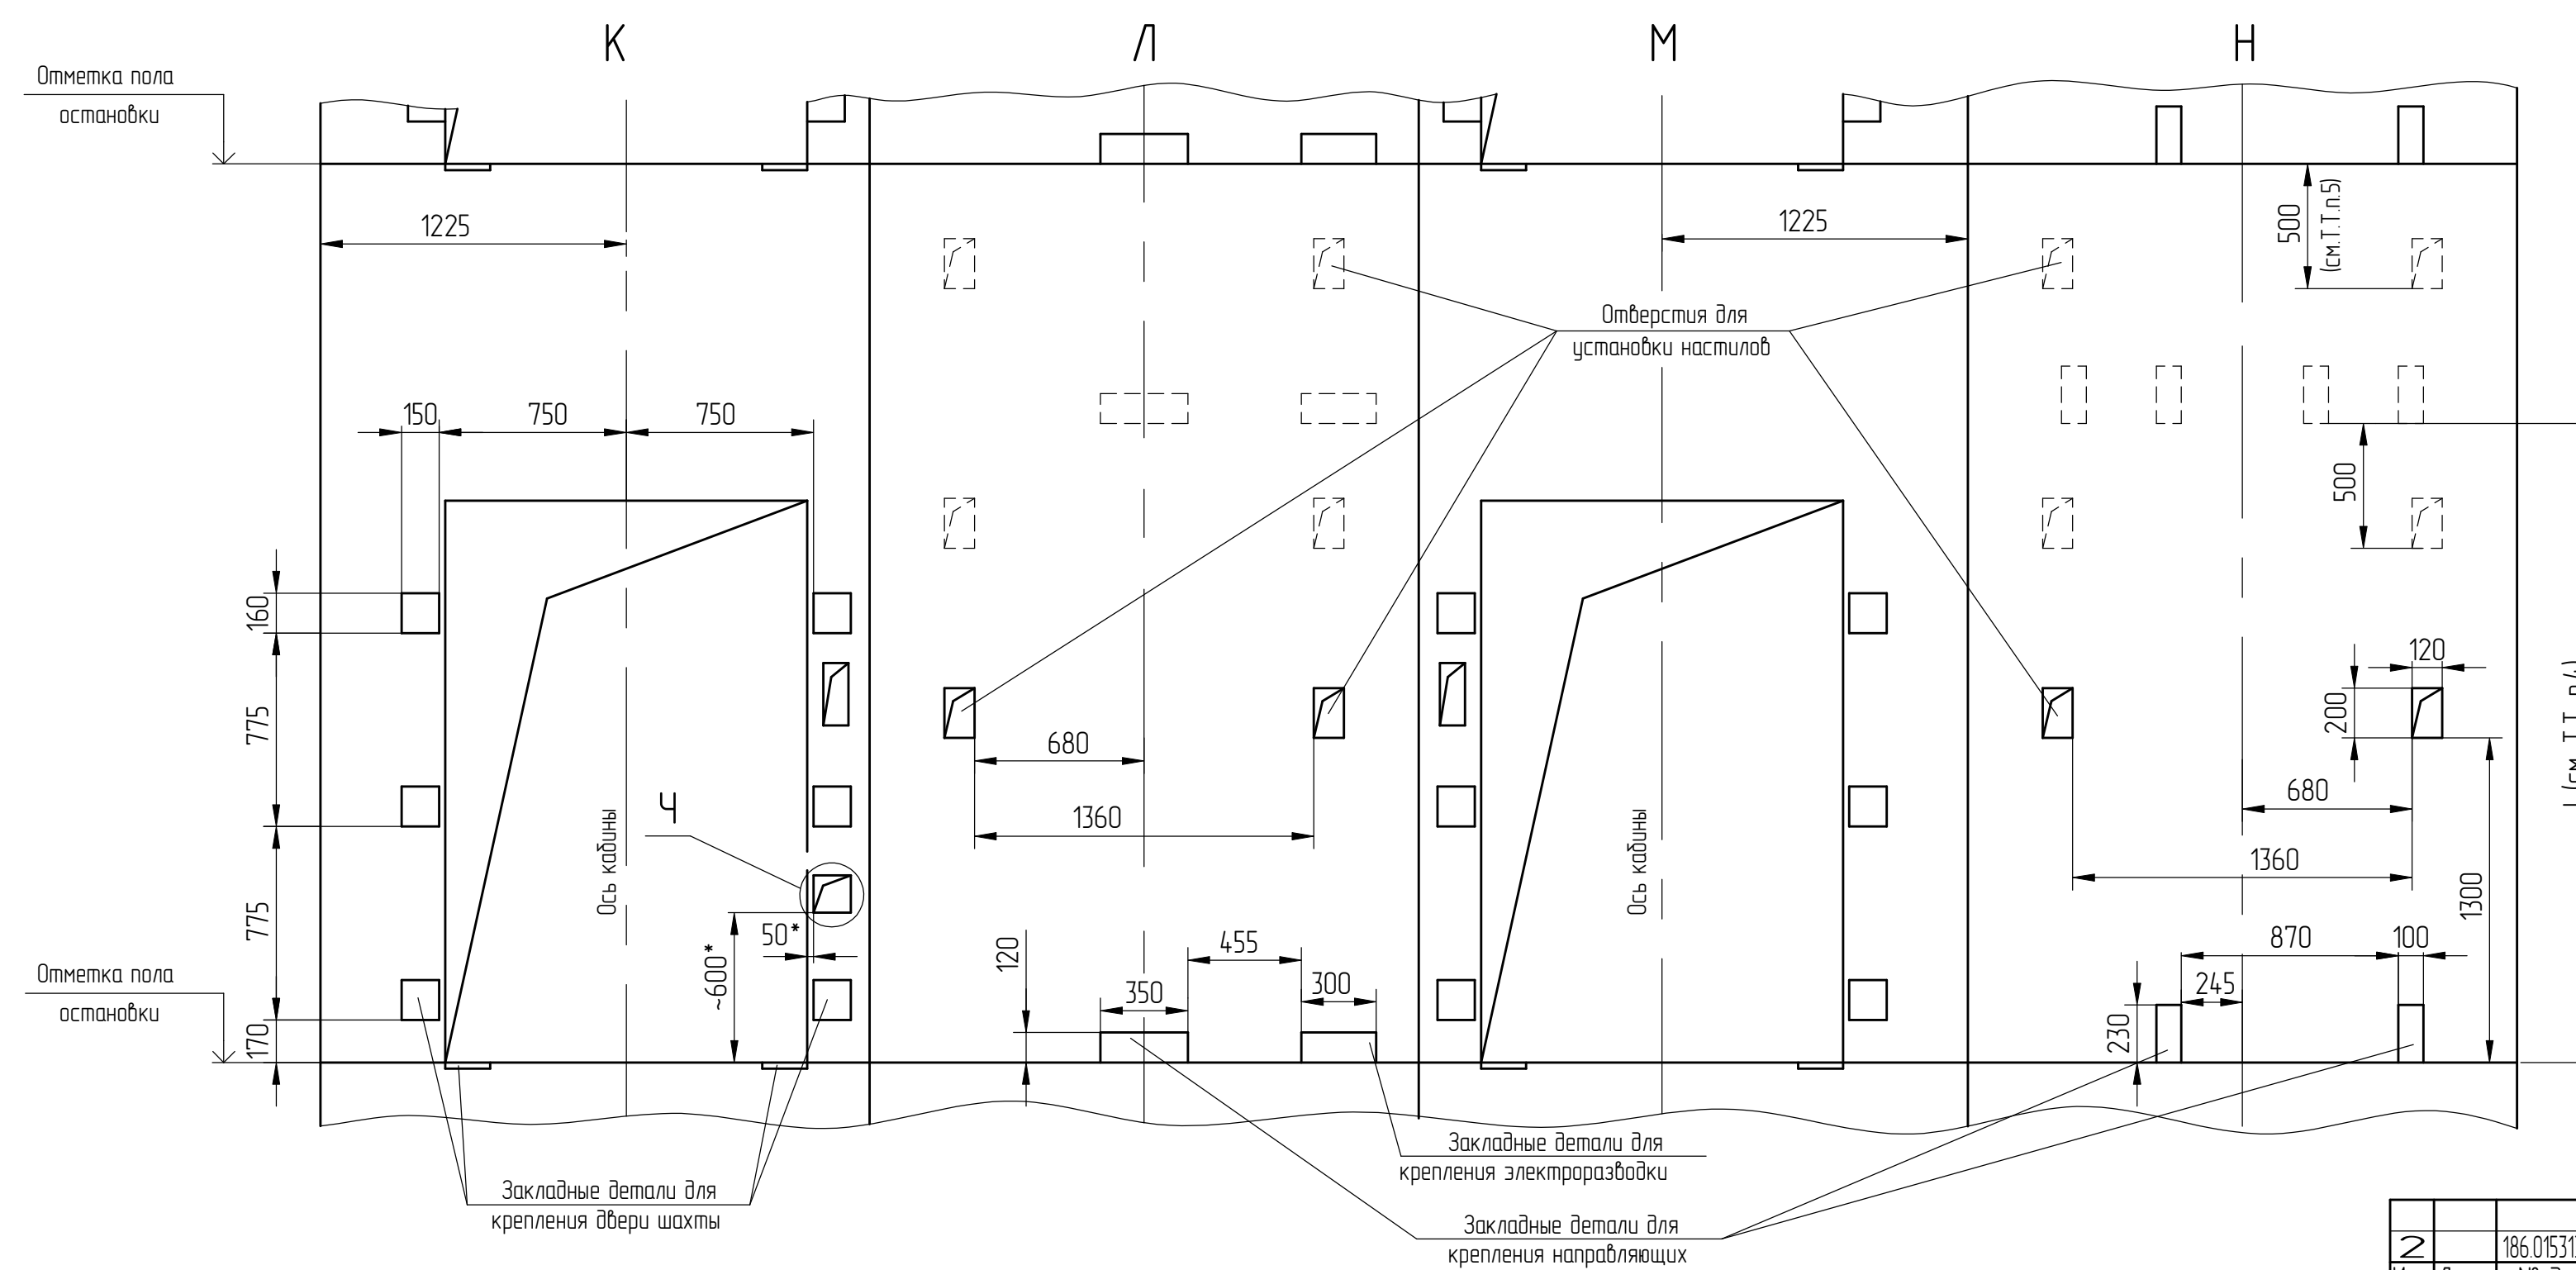


Таблица 4

Ц*	170	только на основной погрузочной площадке при внутреннем управлении
	80	только на основной погрузочной площадке, при внутреннем управлении с переключением на наружную (Вариант)
Ш*	170	только на основной погрузочной площадке при внутреннем управлении
	125	только на основной погрузочной площадке, при внутреннем управлении с переключением на наружную (Вариант)