




В-В (1:20) (1) Вариант I

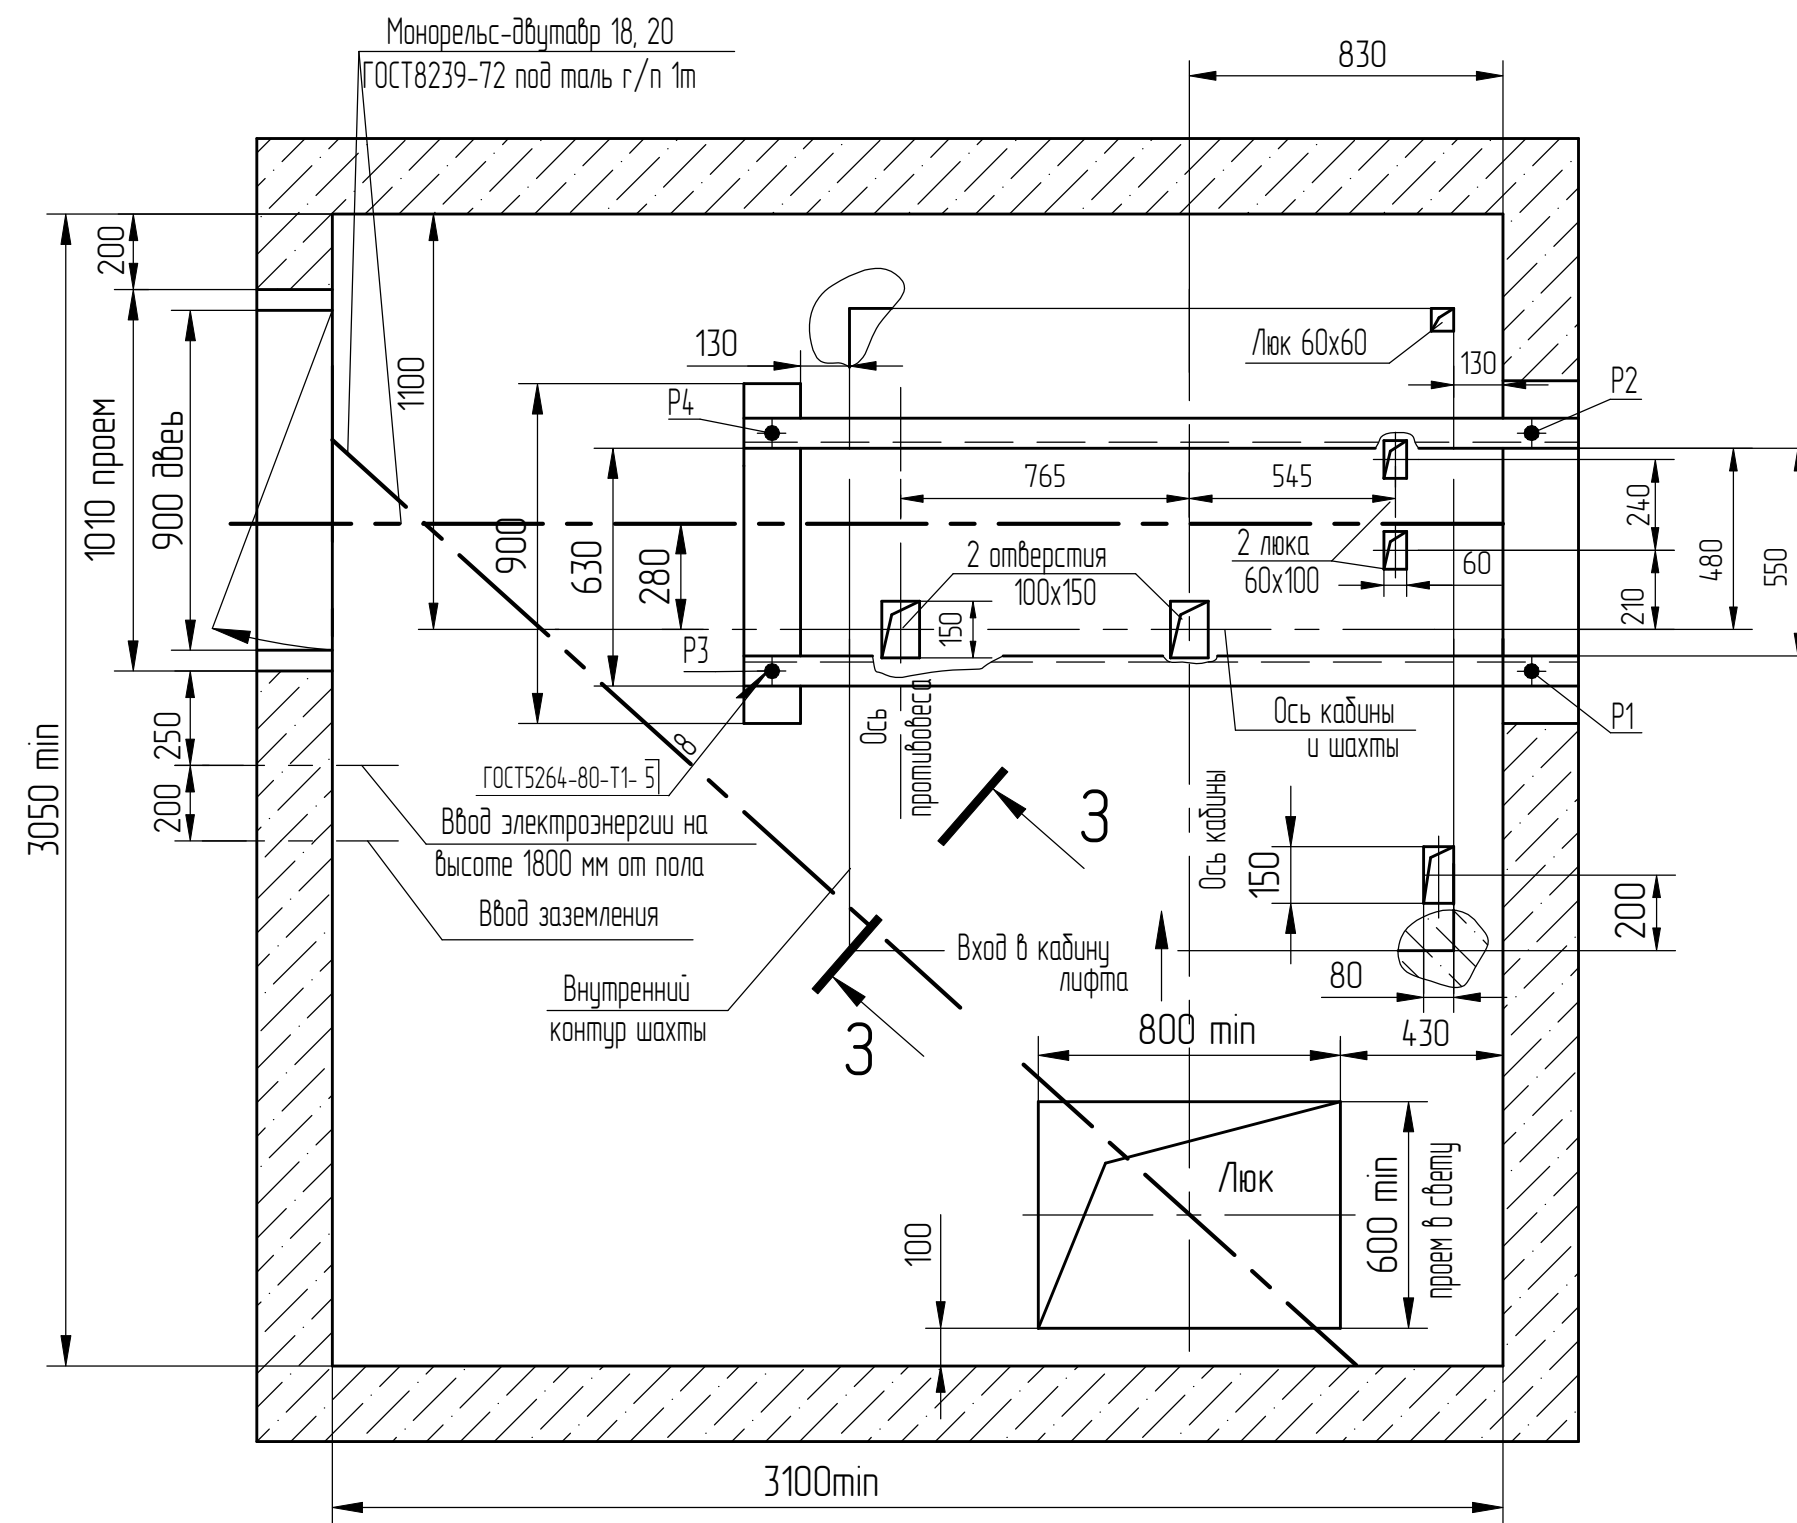

В-В (1:20) (1) Вариант II

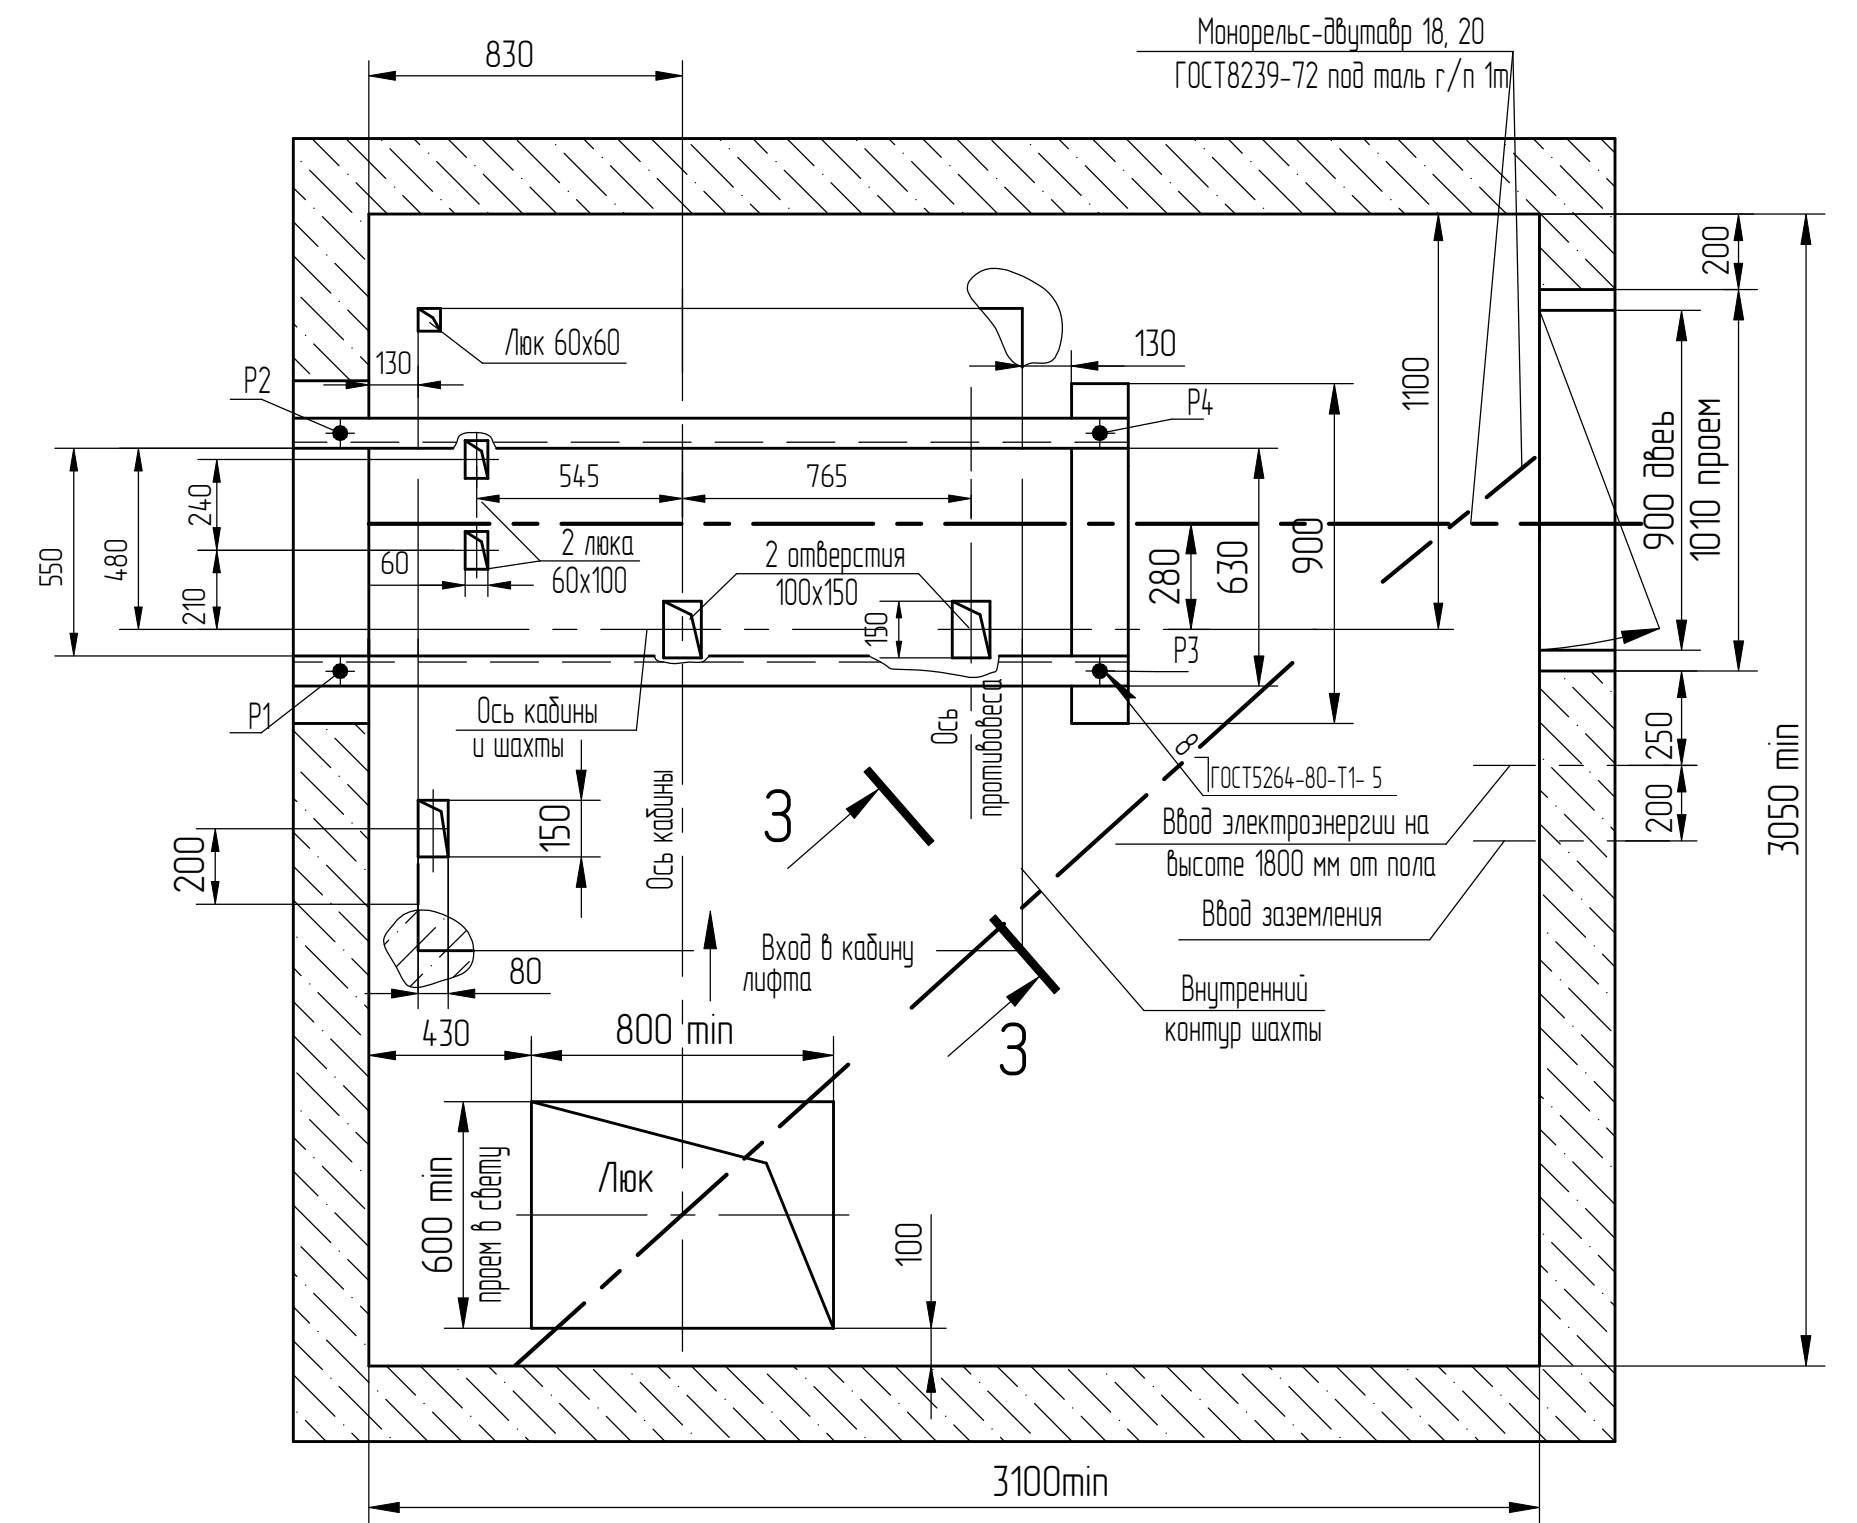


Разбивка отверстий в подлежающих балках (1:15) (Вариант 1)

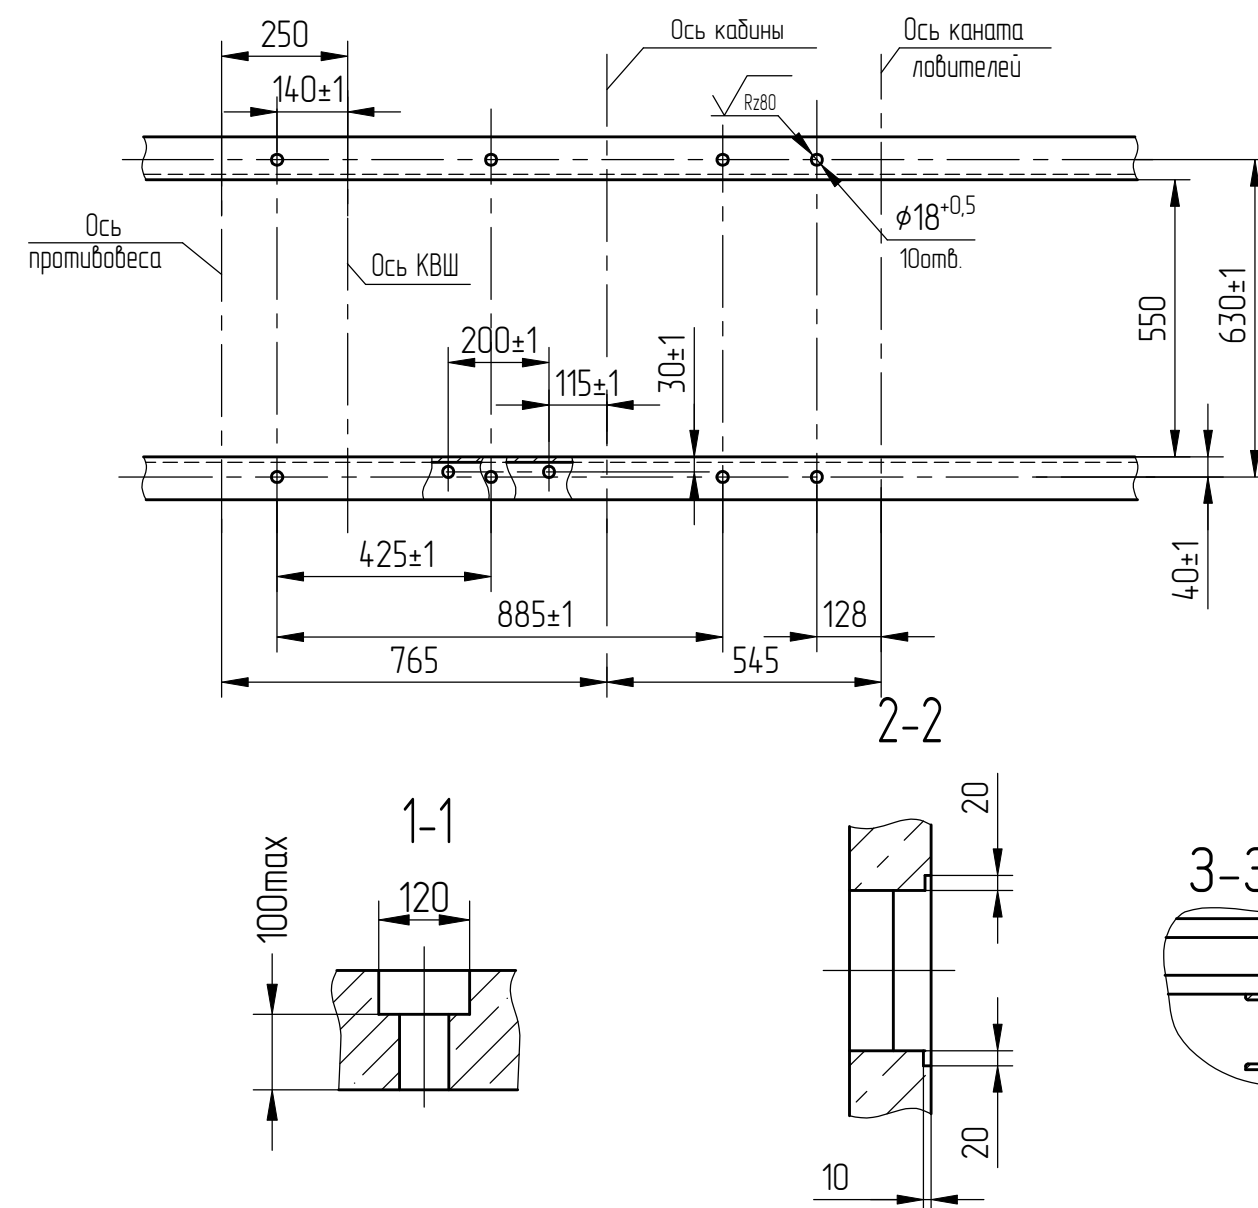


Д(1:10)(1)


- Для внутреннего управления - у каждой погрузочной площадки.
- Для наружного управления с основной погрузочной площадки - на всех погрузочных площадках кроме основной.

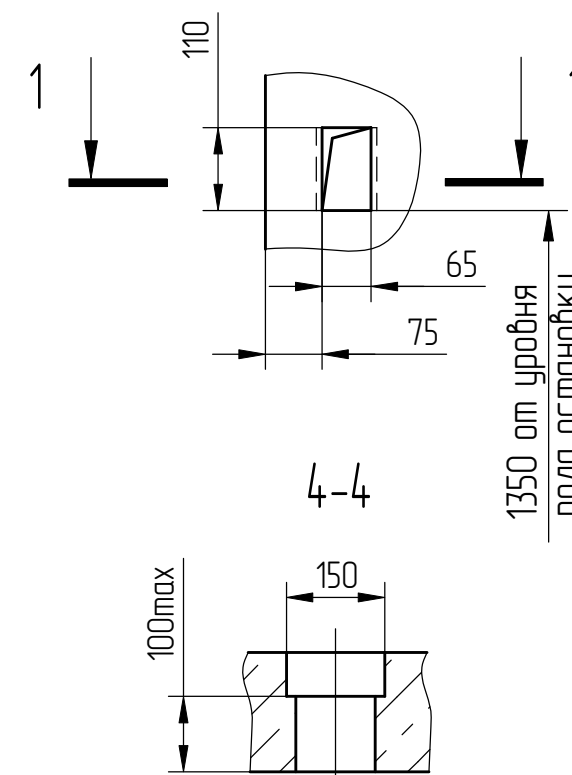
$$D(1:10)(1)$$


- Для наружного управления с основной погрузочной площадки- на основной погрузочной площадке.
- Для наружного управления со всех погрузочных площадок- на всех остановках.

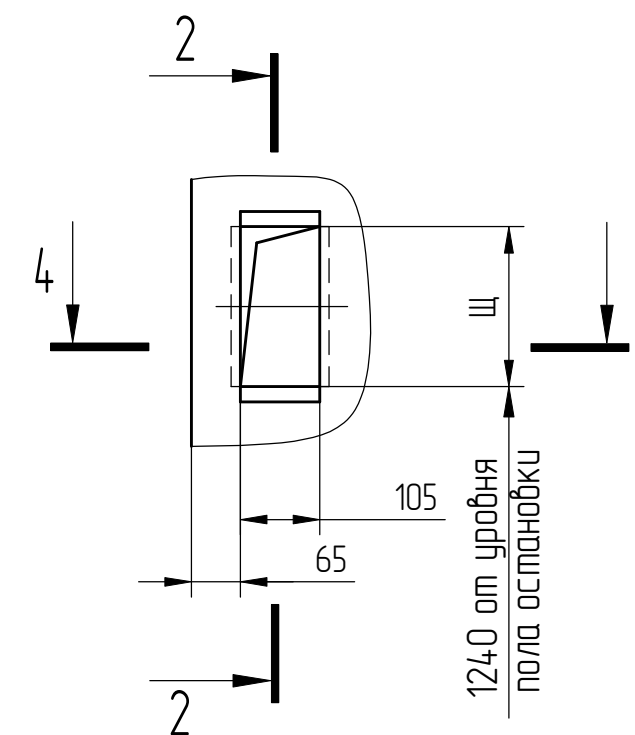


Разбивка отверстий в подлежающих балках (1:15) (Вариант 2)

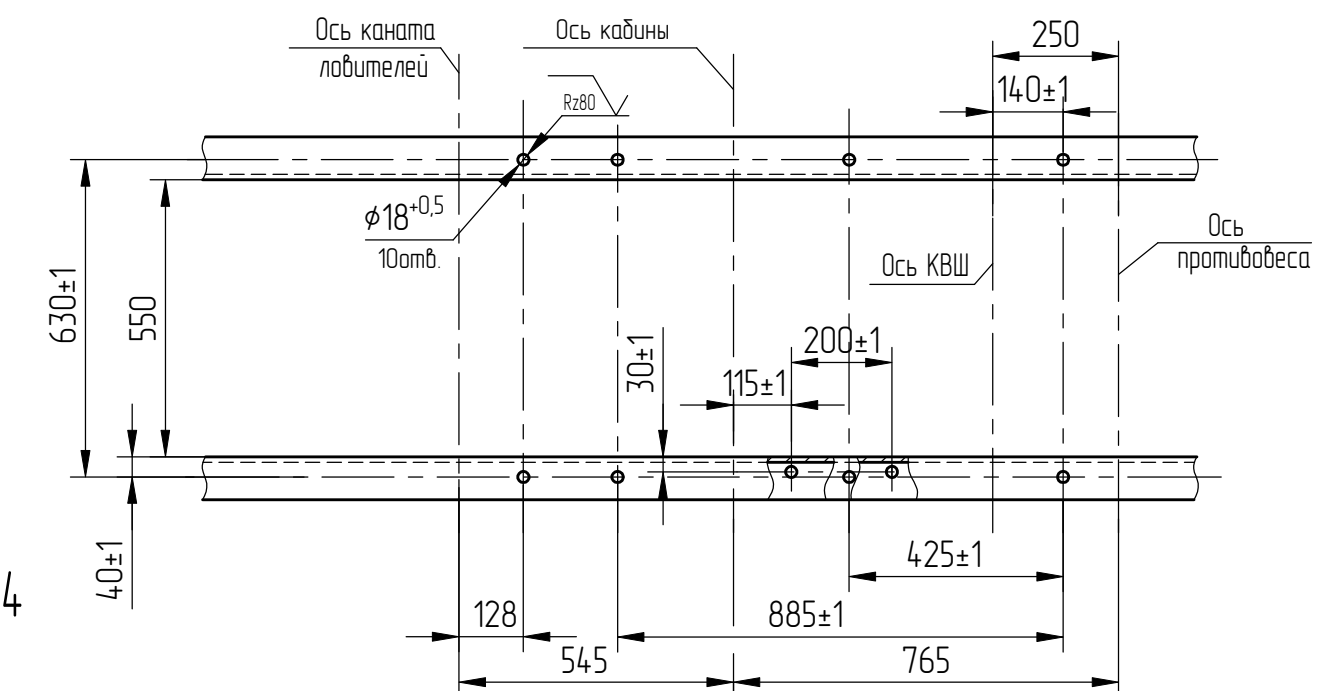


Оста- новки	2	3;4	5;6	7;8	9;10	11;12	13;14	15;16	17;18	19;20
Щ, мм	212	260	298	366	434	502	570	638	706	774

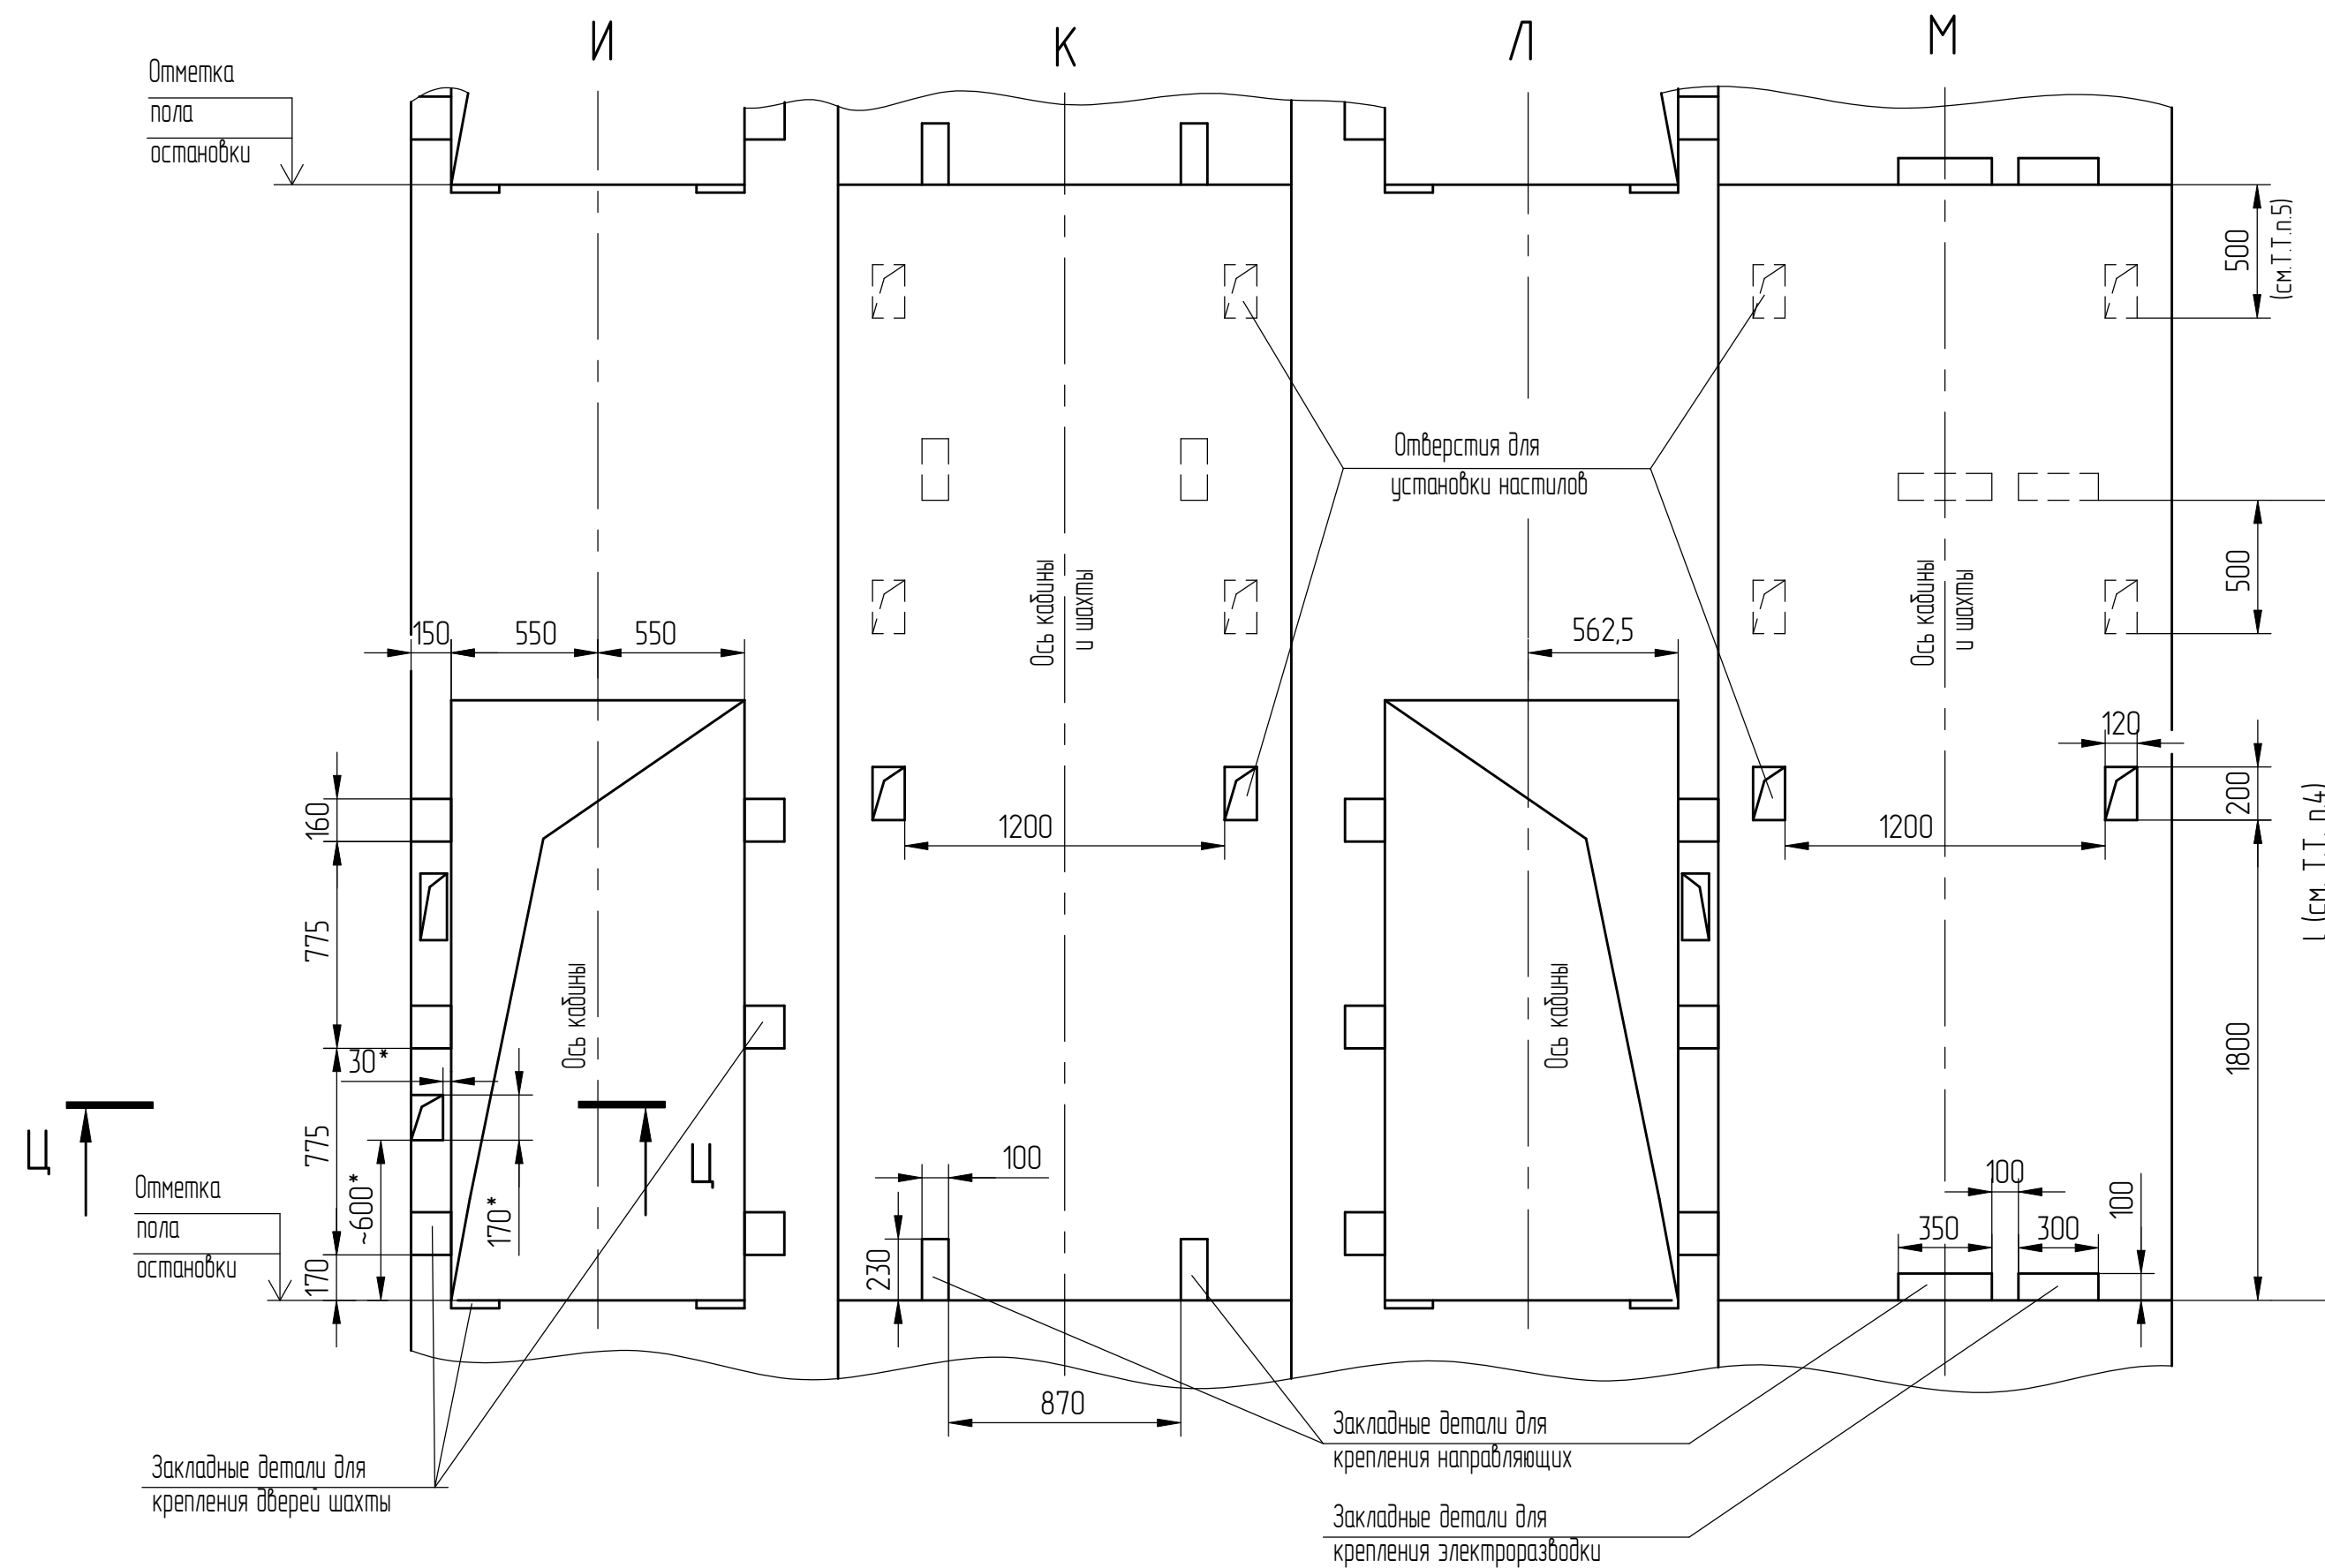

План шахты (1:25)

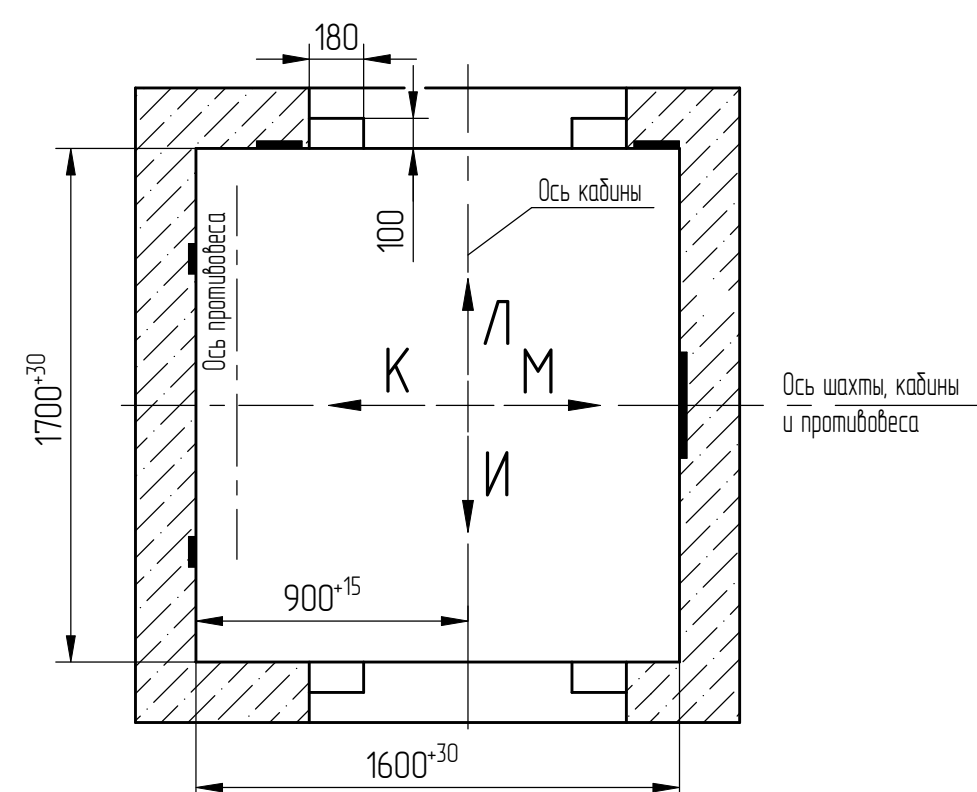

Ц-Ц(1:20)

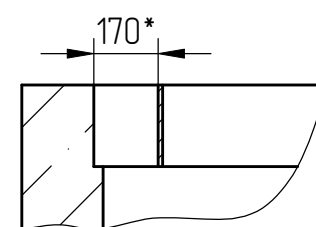


* только на основной погрузочной площадке.

1	186.015313-2026		
Изм/Лист	№ докум.	Подп.	Дат


Список цехов-расцеховок нет.

ATP-6.05-001 M/M


Развертка типового этажа шахты с закладными деталями.

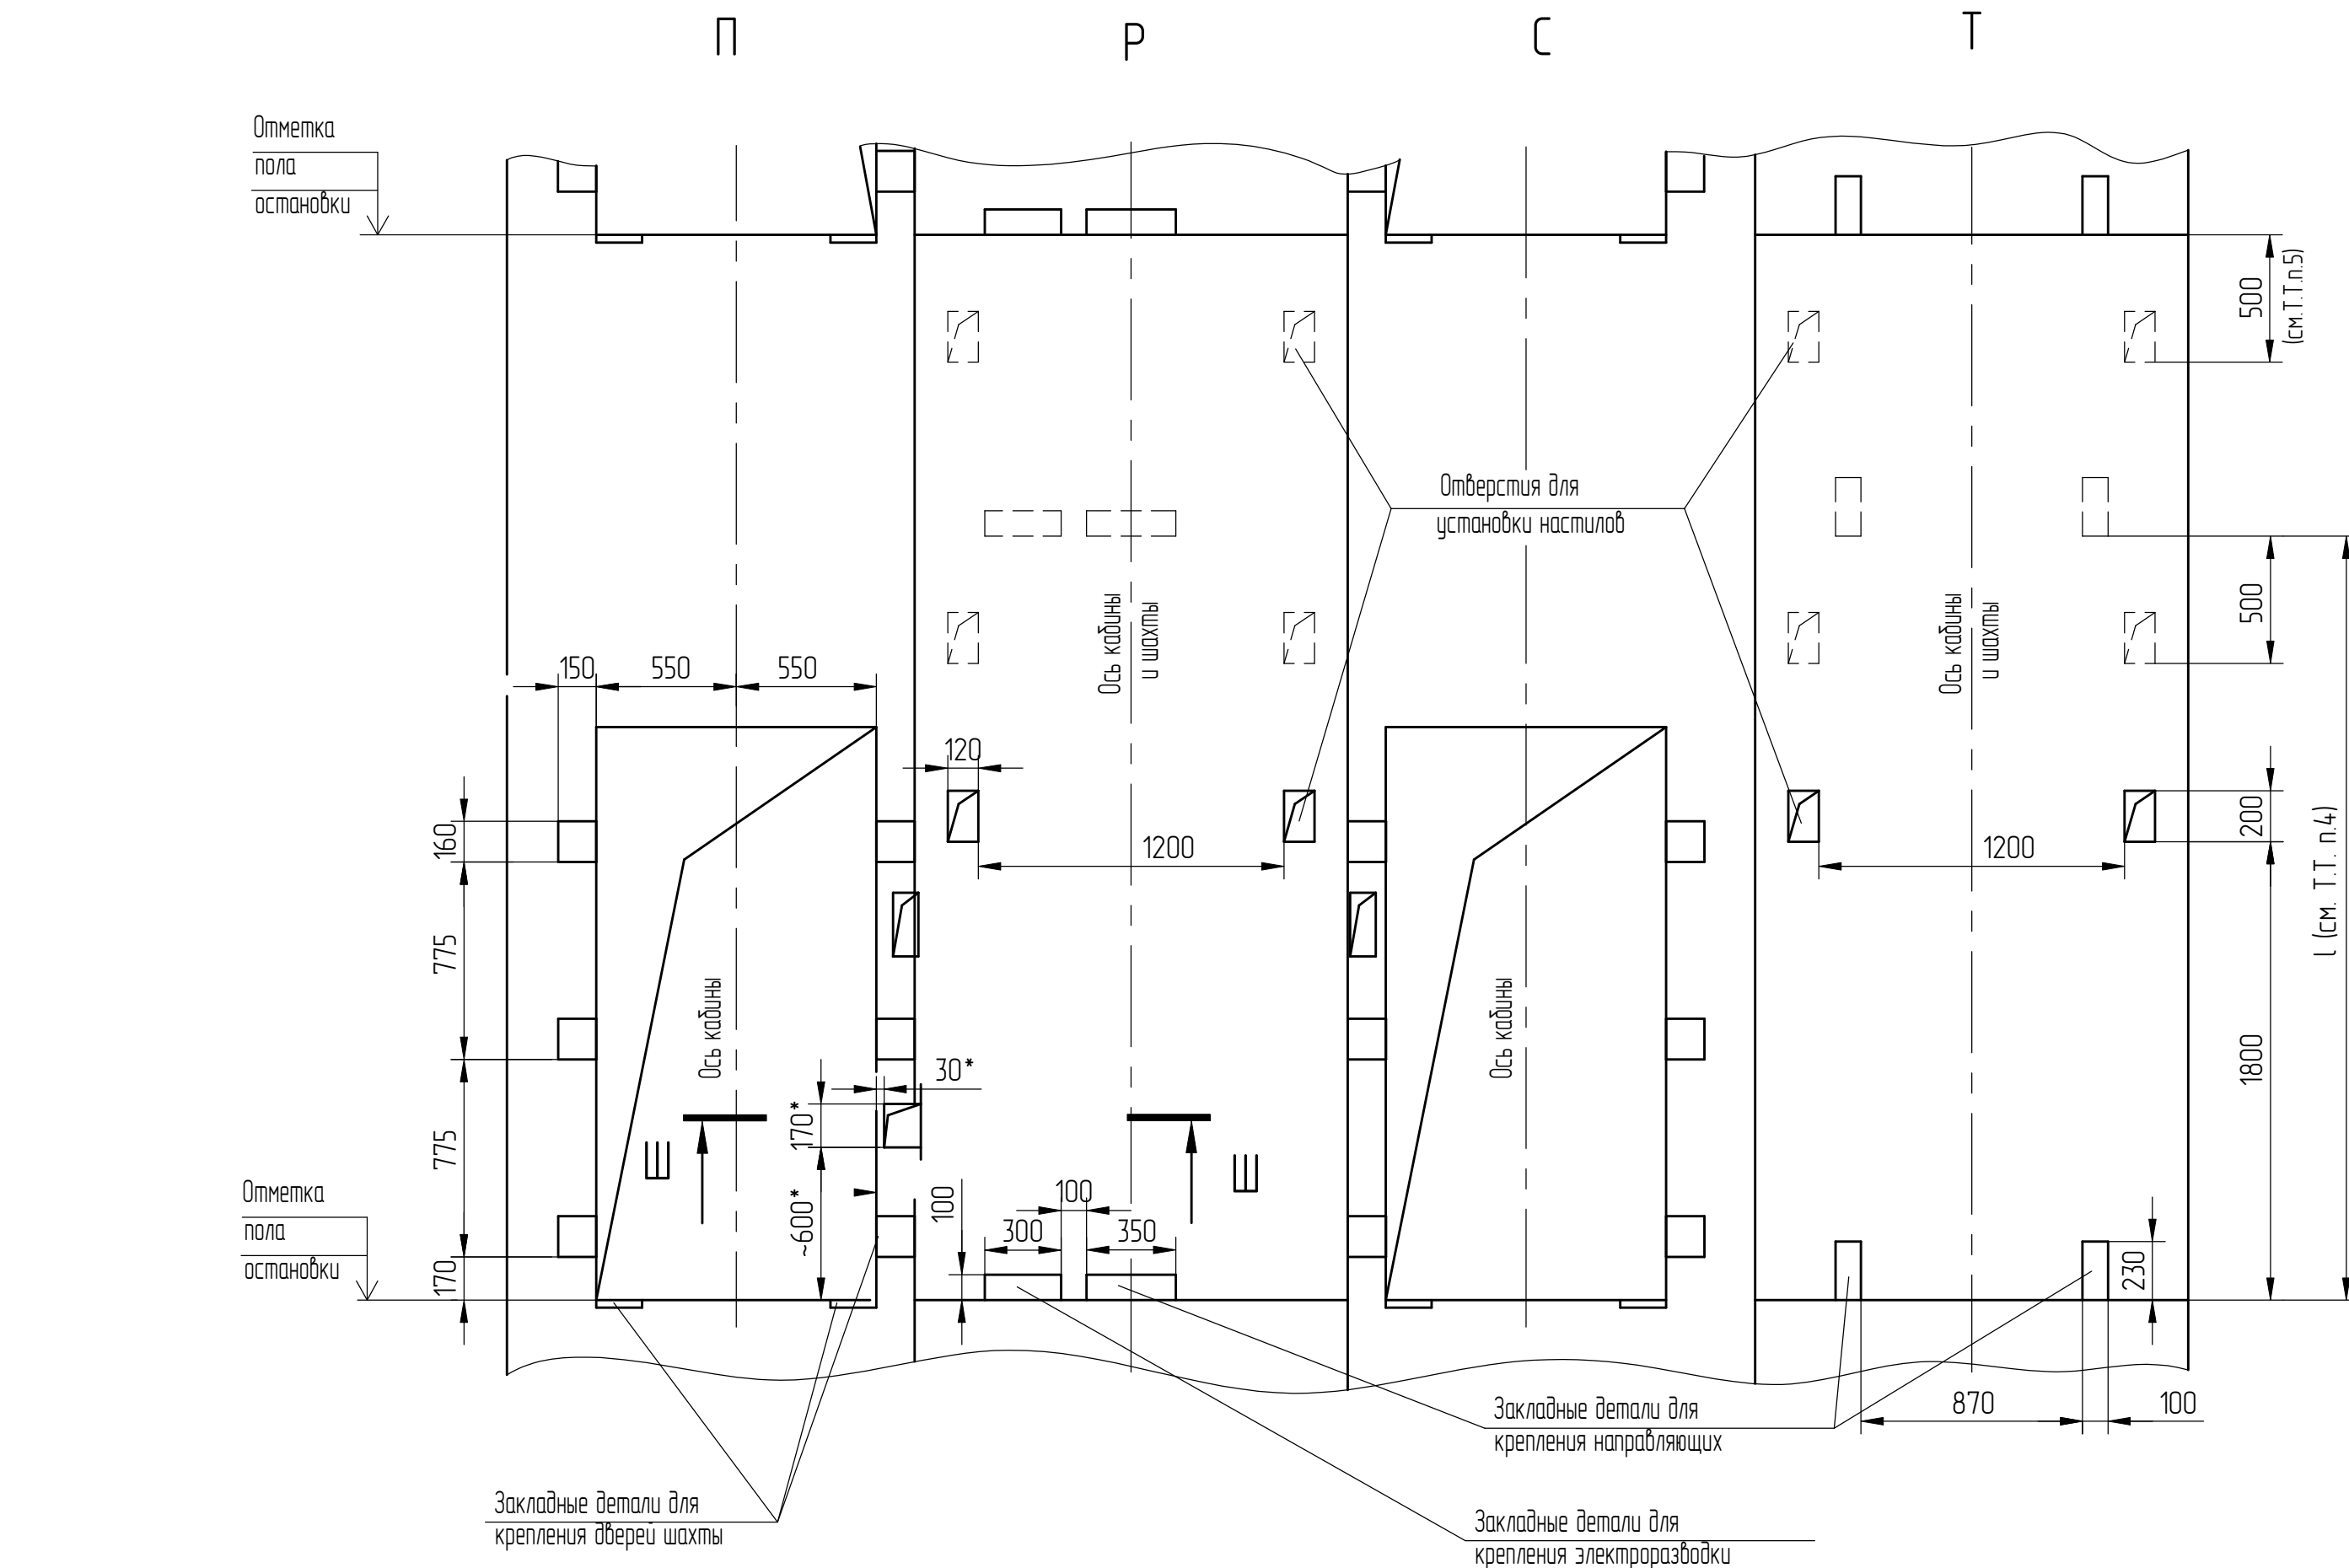

План шахты (1:25)

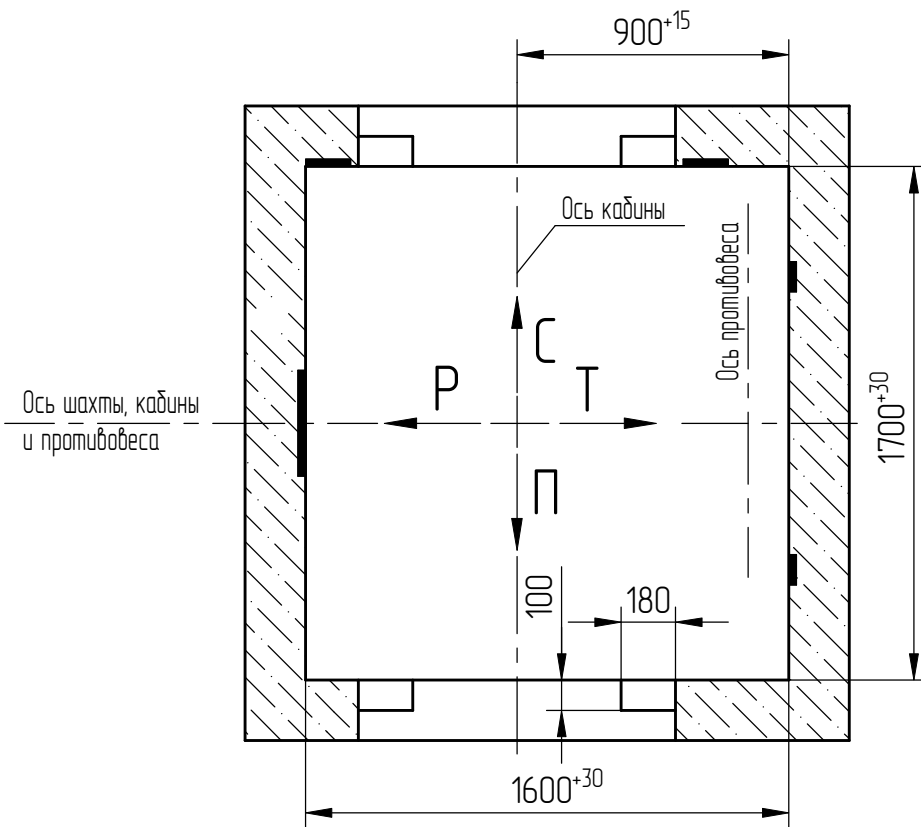

Ш-Ш(1:20)

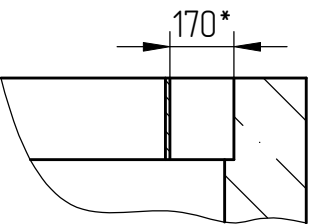

* только на основной погрузочной площадке.

Справ. №	Перв. примен.
----------	---------------

Инв.№ подл.	Подп. и дата	Инв.№ дубл.	Подп. и дата
000115223	Черенкова		

1		186.015313-2026		
Изм/Лист	№ докум.	Подп.	Дата	
Список цехов-расцеховок нет.				

