
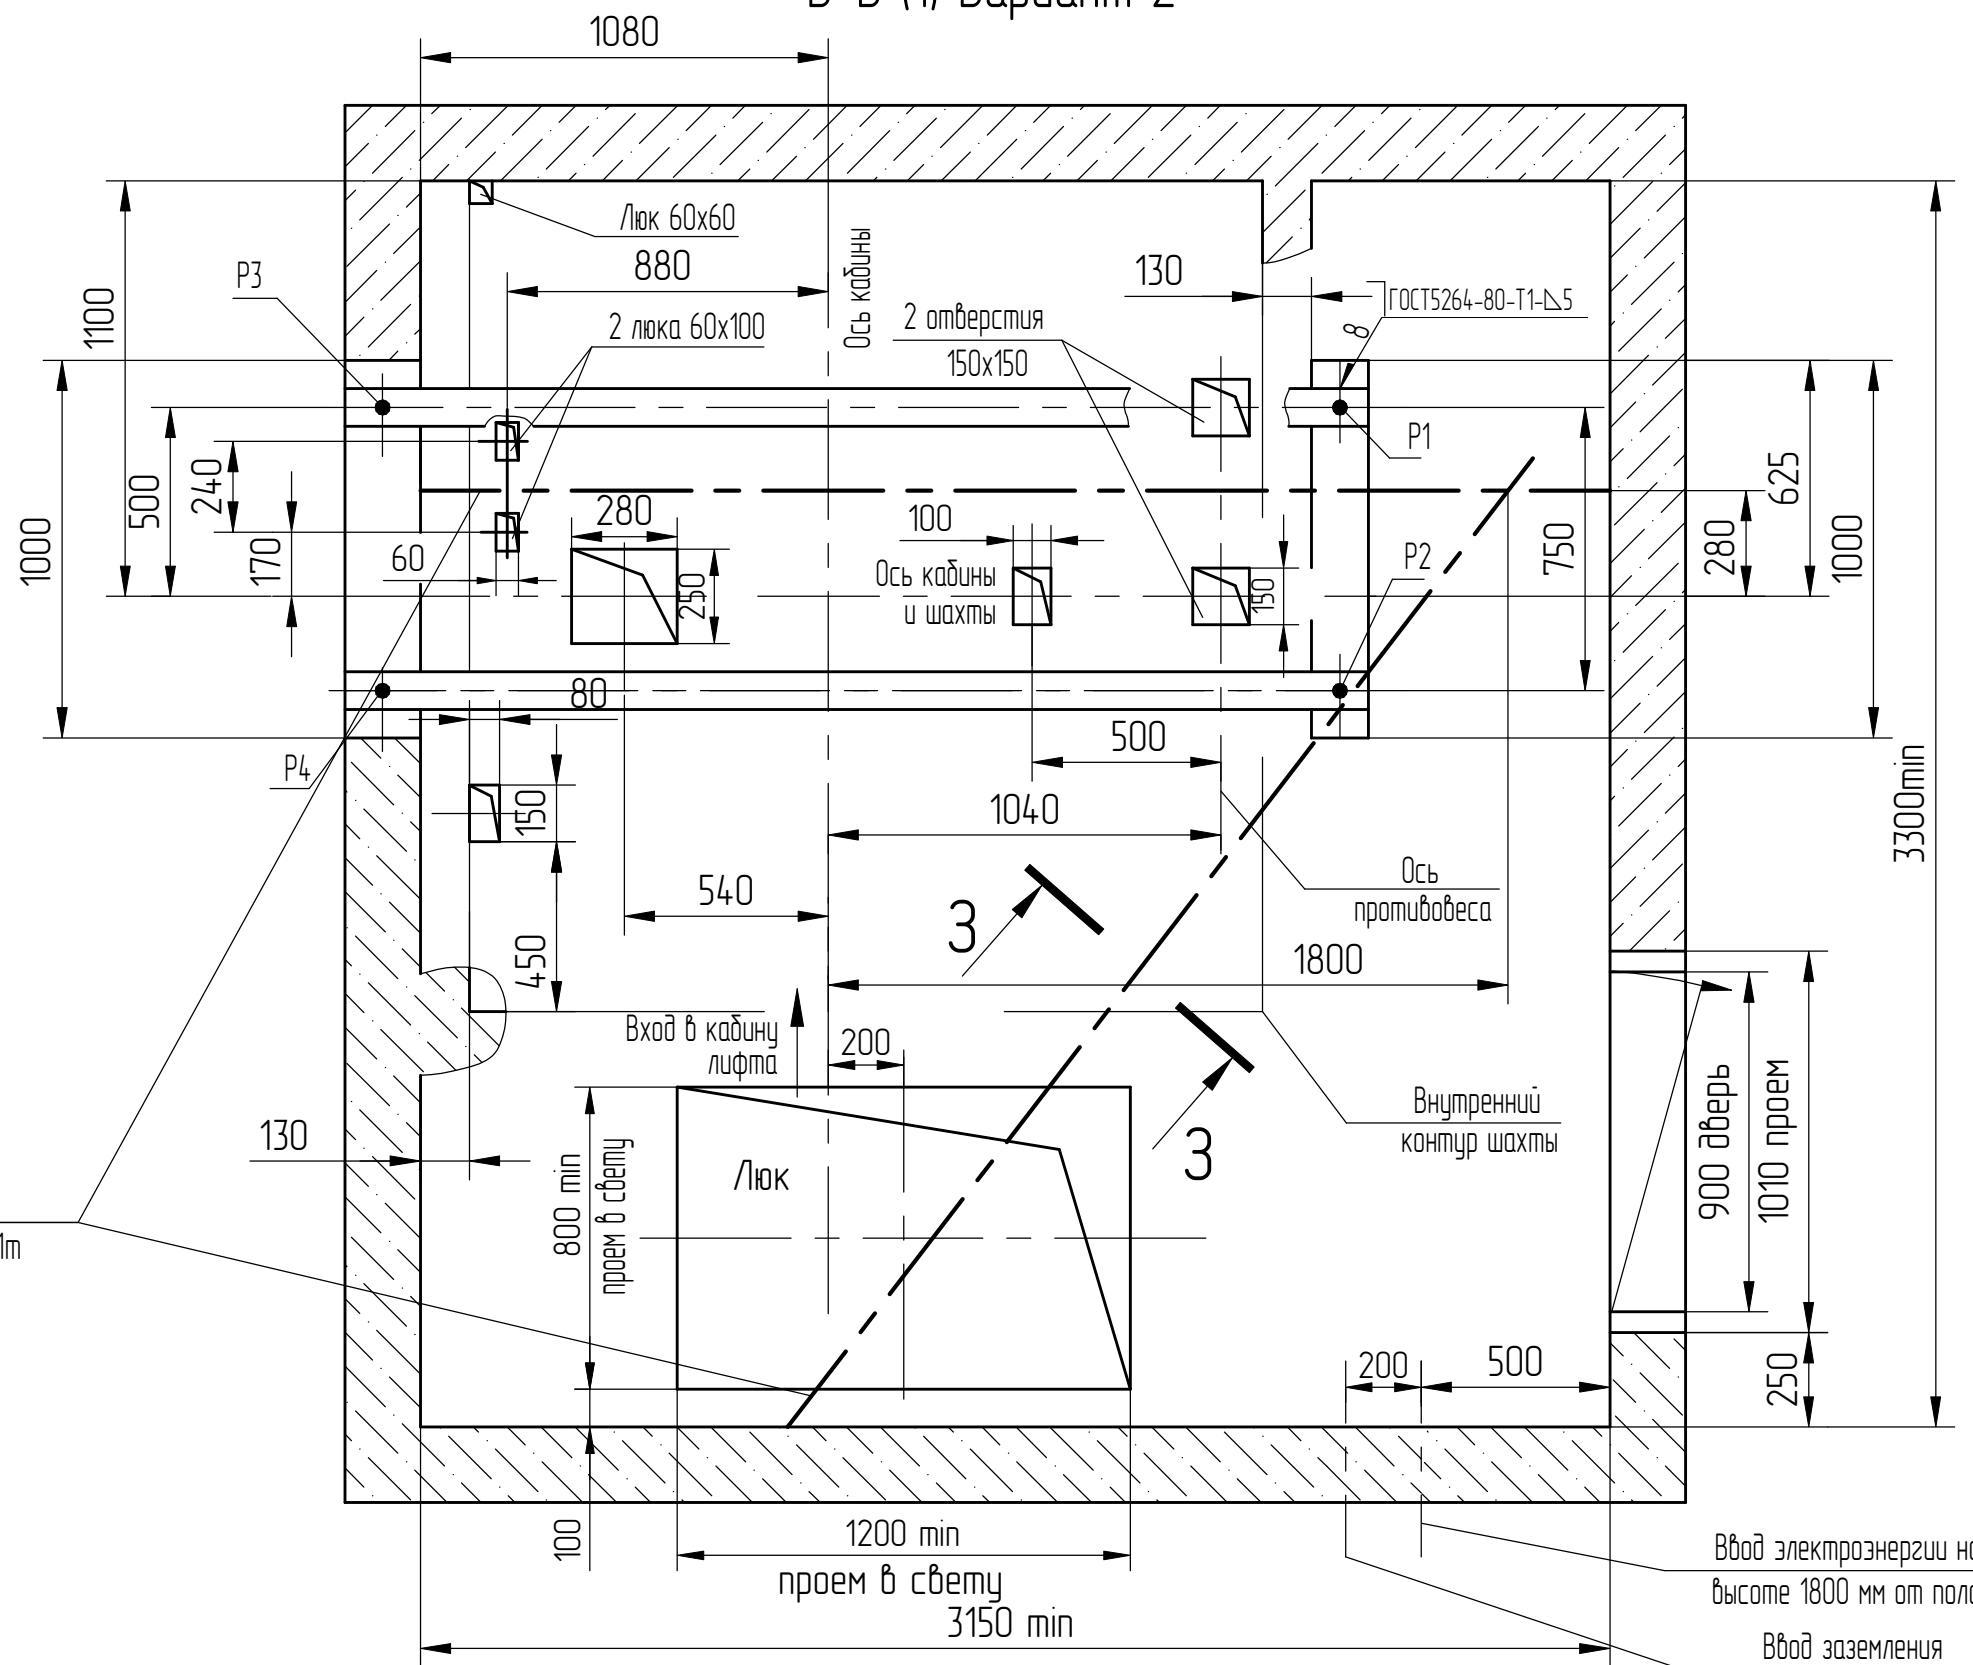



В-В (1) Вариант 1

В-В (1) Вариант 2

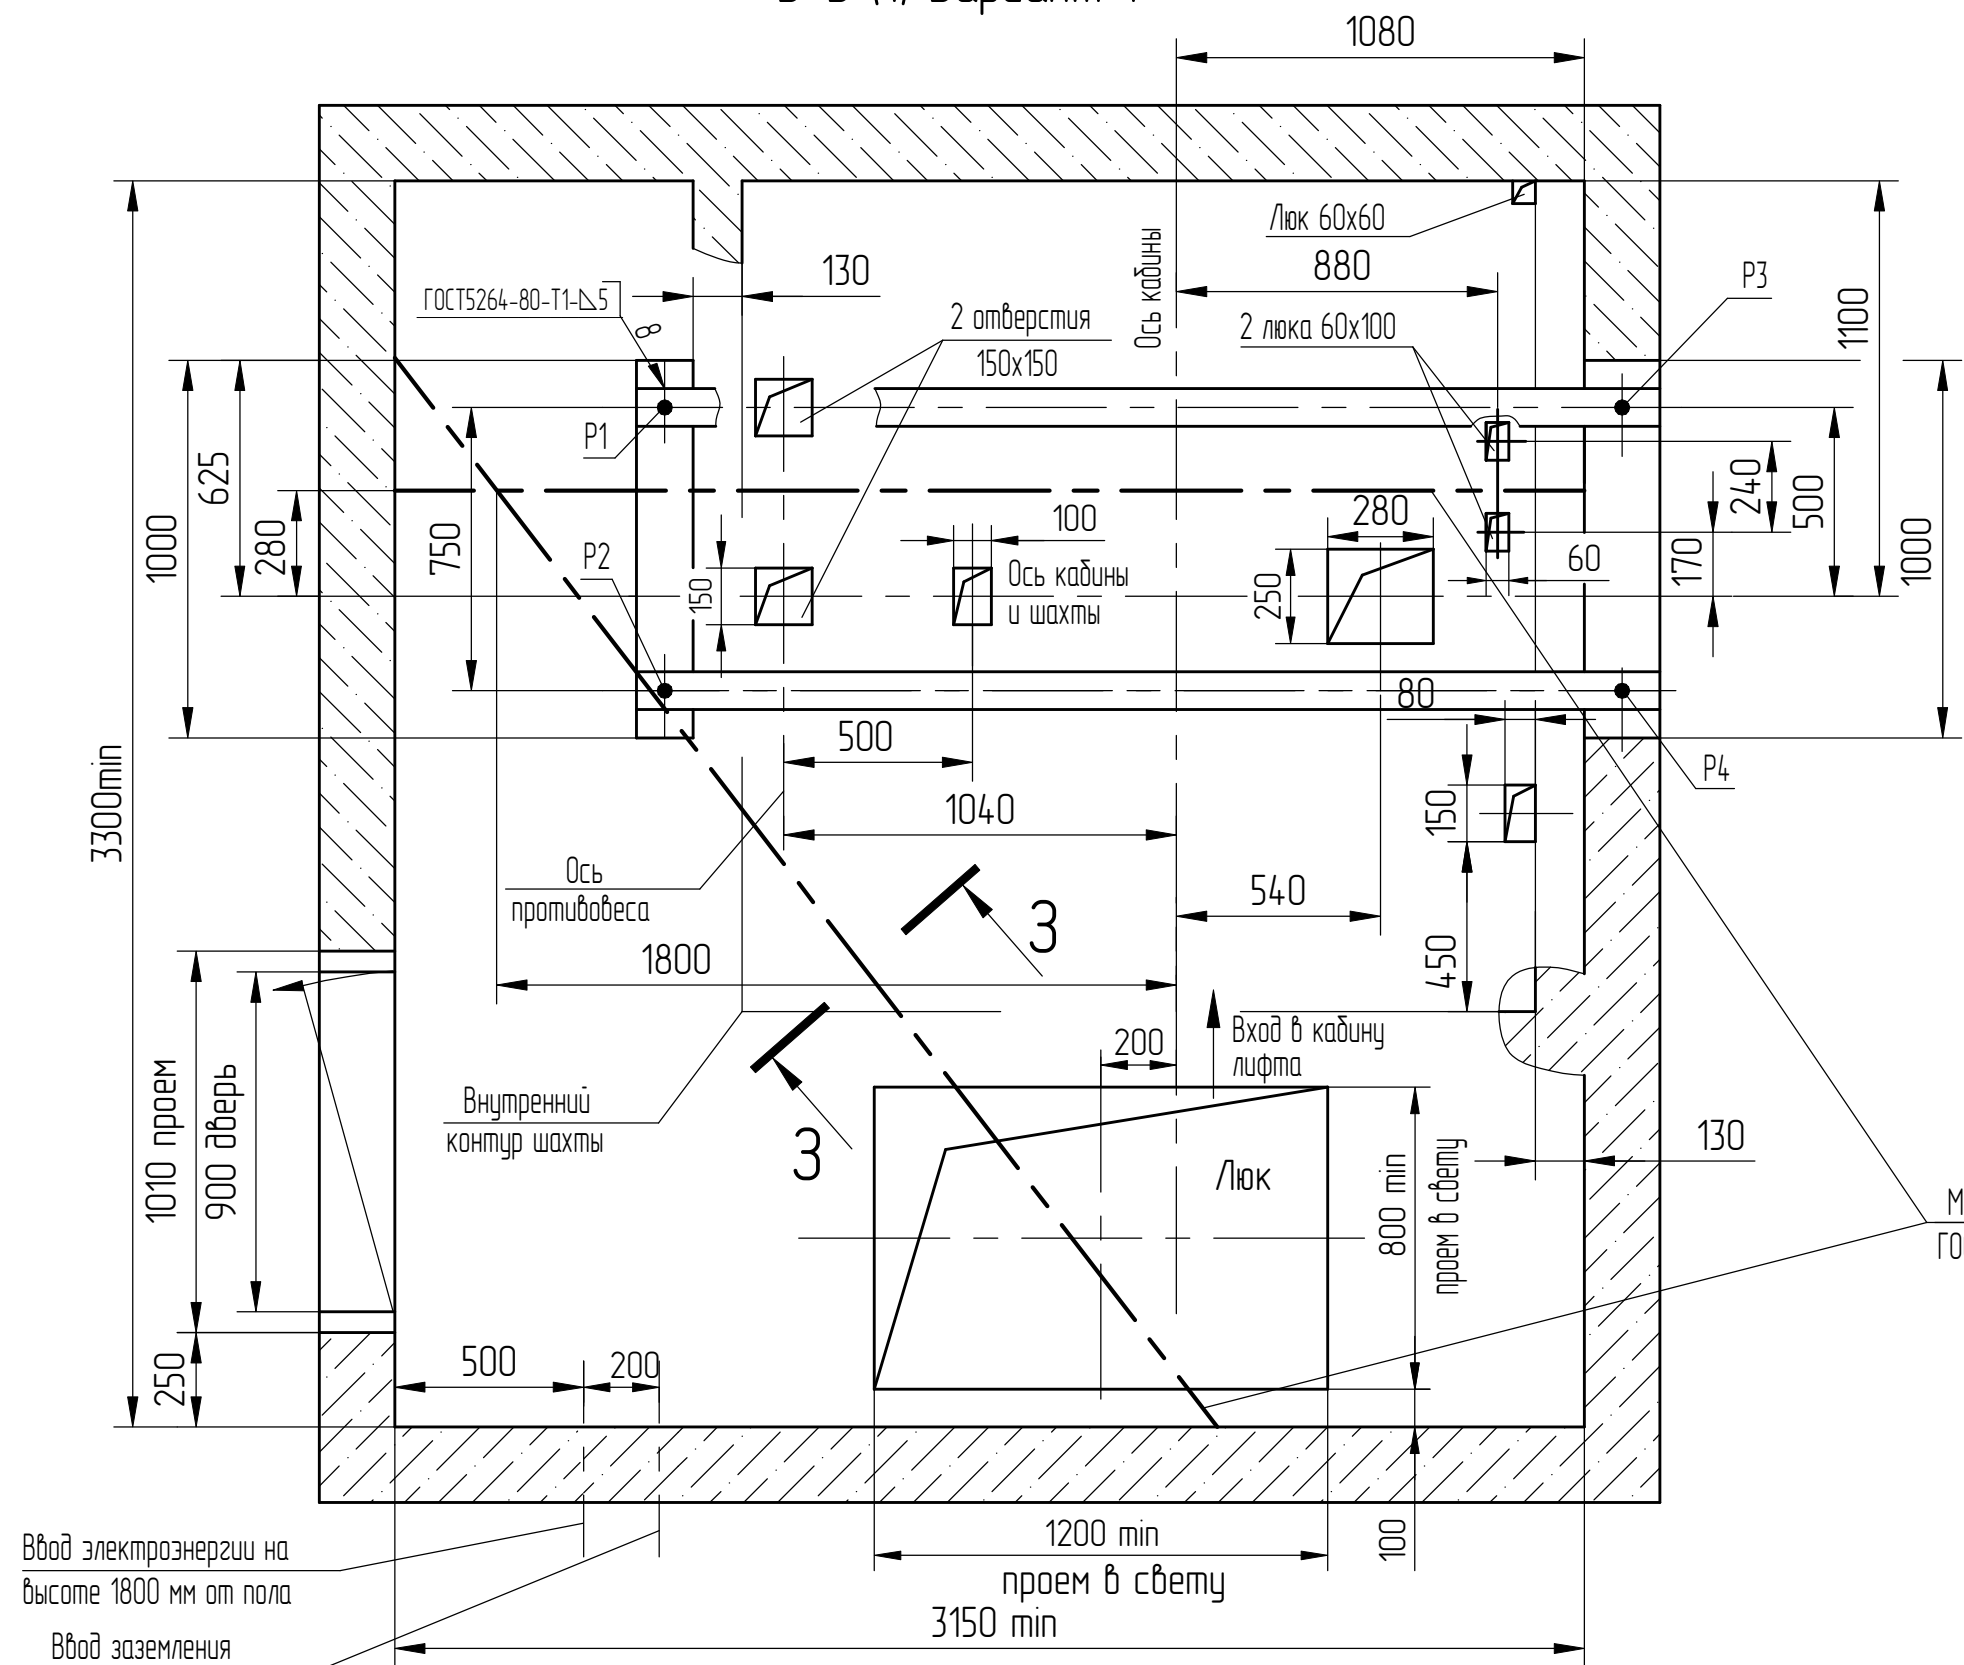


Д(1:10)(1)


-Для внутреннего управления - у каждой погрузочной площадки.
-Для наружного управления с основной погрузочной площадки - на всех погрузочных площадках кроме основной.

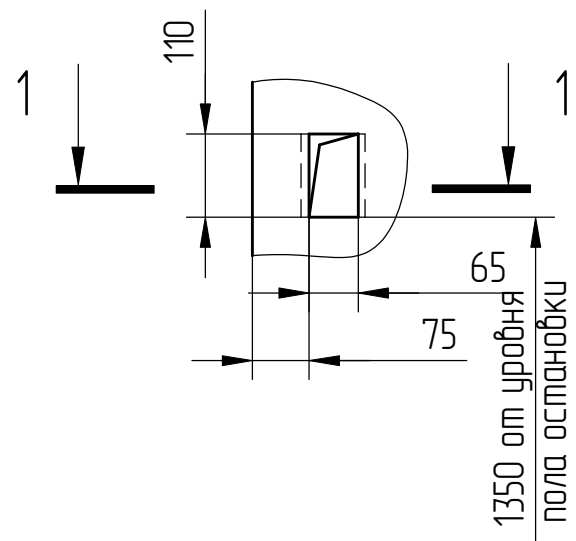


1-1

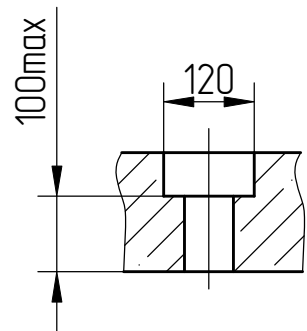


3-3

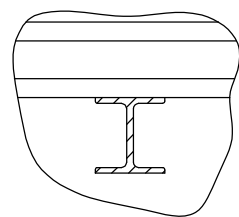

4-4

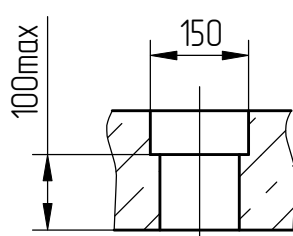


2-2

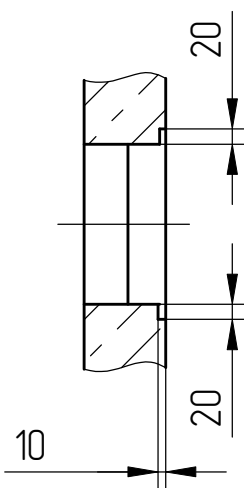

Д(1:10)(1)


-Для наружного управления с основной погрузочной площадки- на основной погрузочной площадке.
-Для наружного управления со всех погрузочных площадок- на всех остановках.

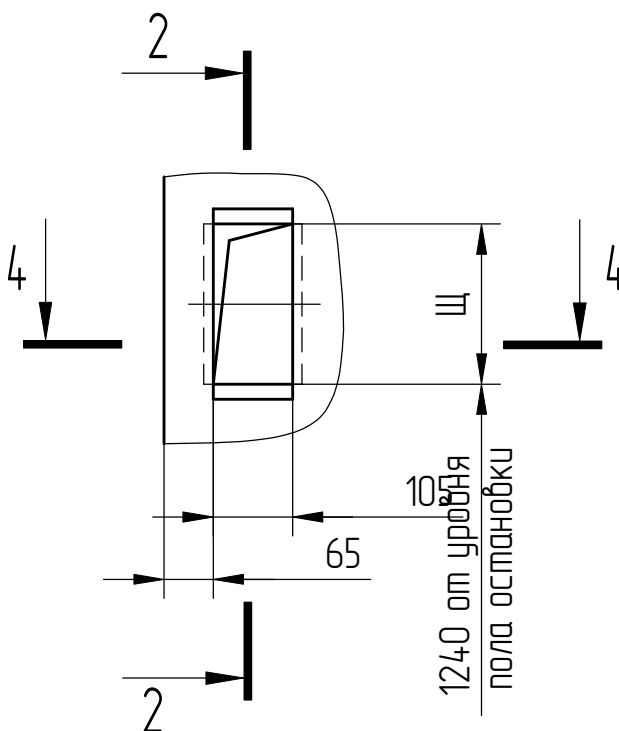


Оста- новки	2	3,4	5,6	7,8	9,10	11,12	13,14	15,16	17,18	19,20
Щ, мм	212	260	298	366	434	502	570	638	706	774

1	186.015313-2026			
Изм/Лист	№ докум.	Подп.	Дата	

Развертка типового этажа шахты с закладными деталями.

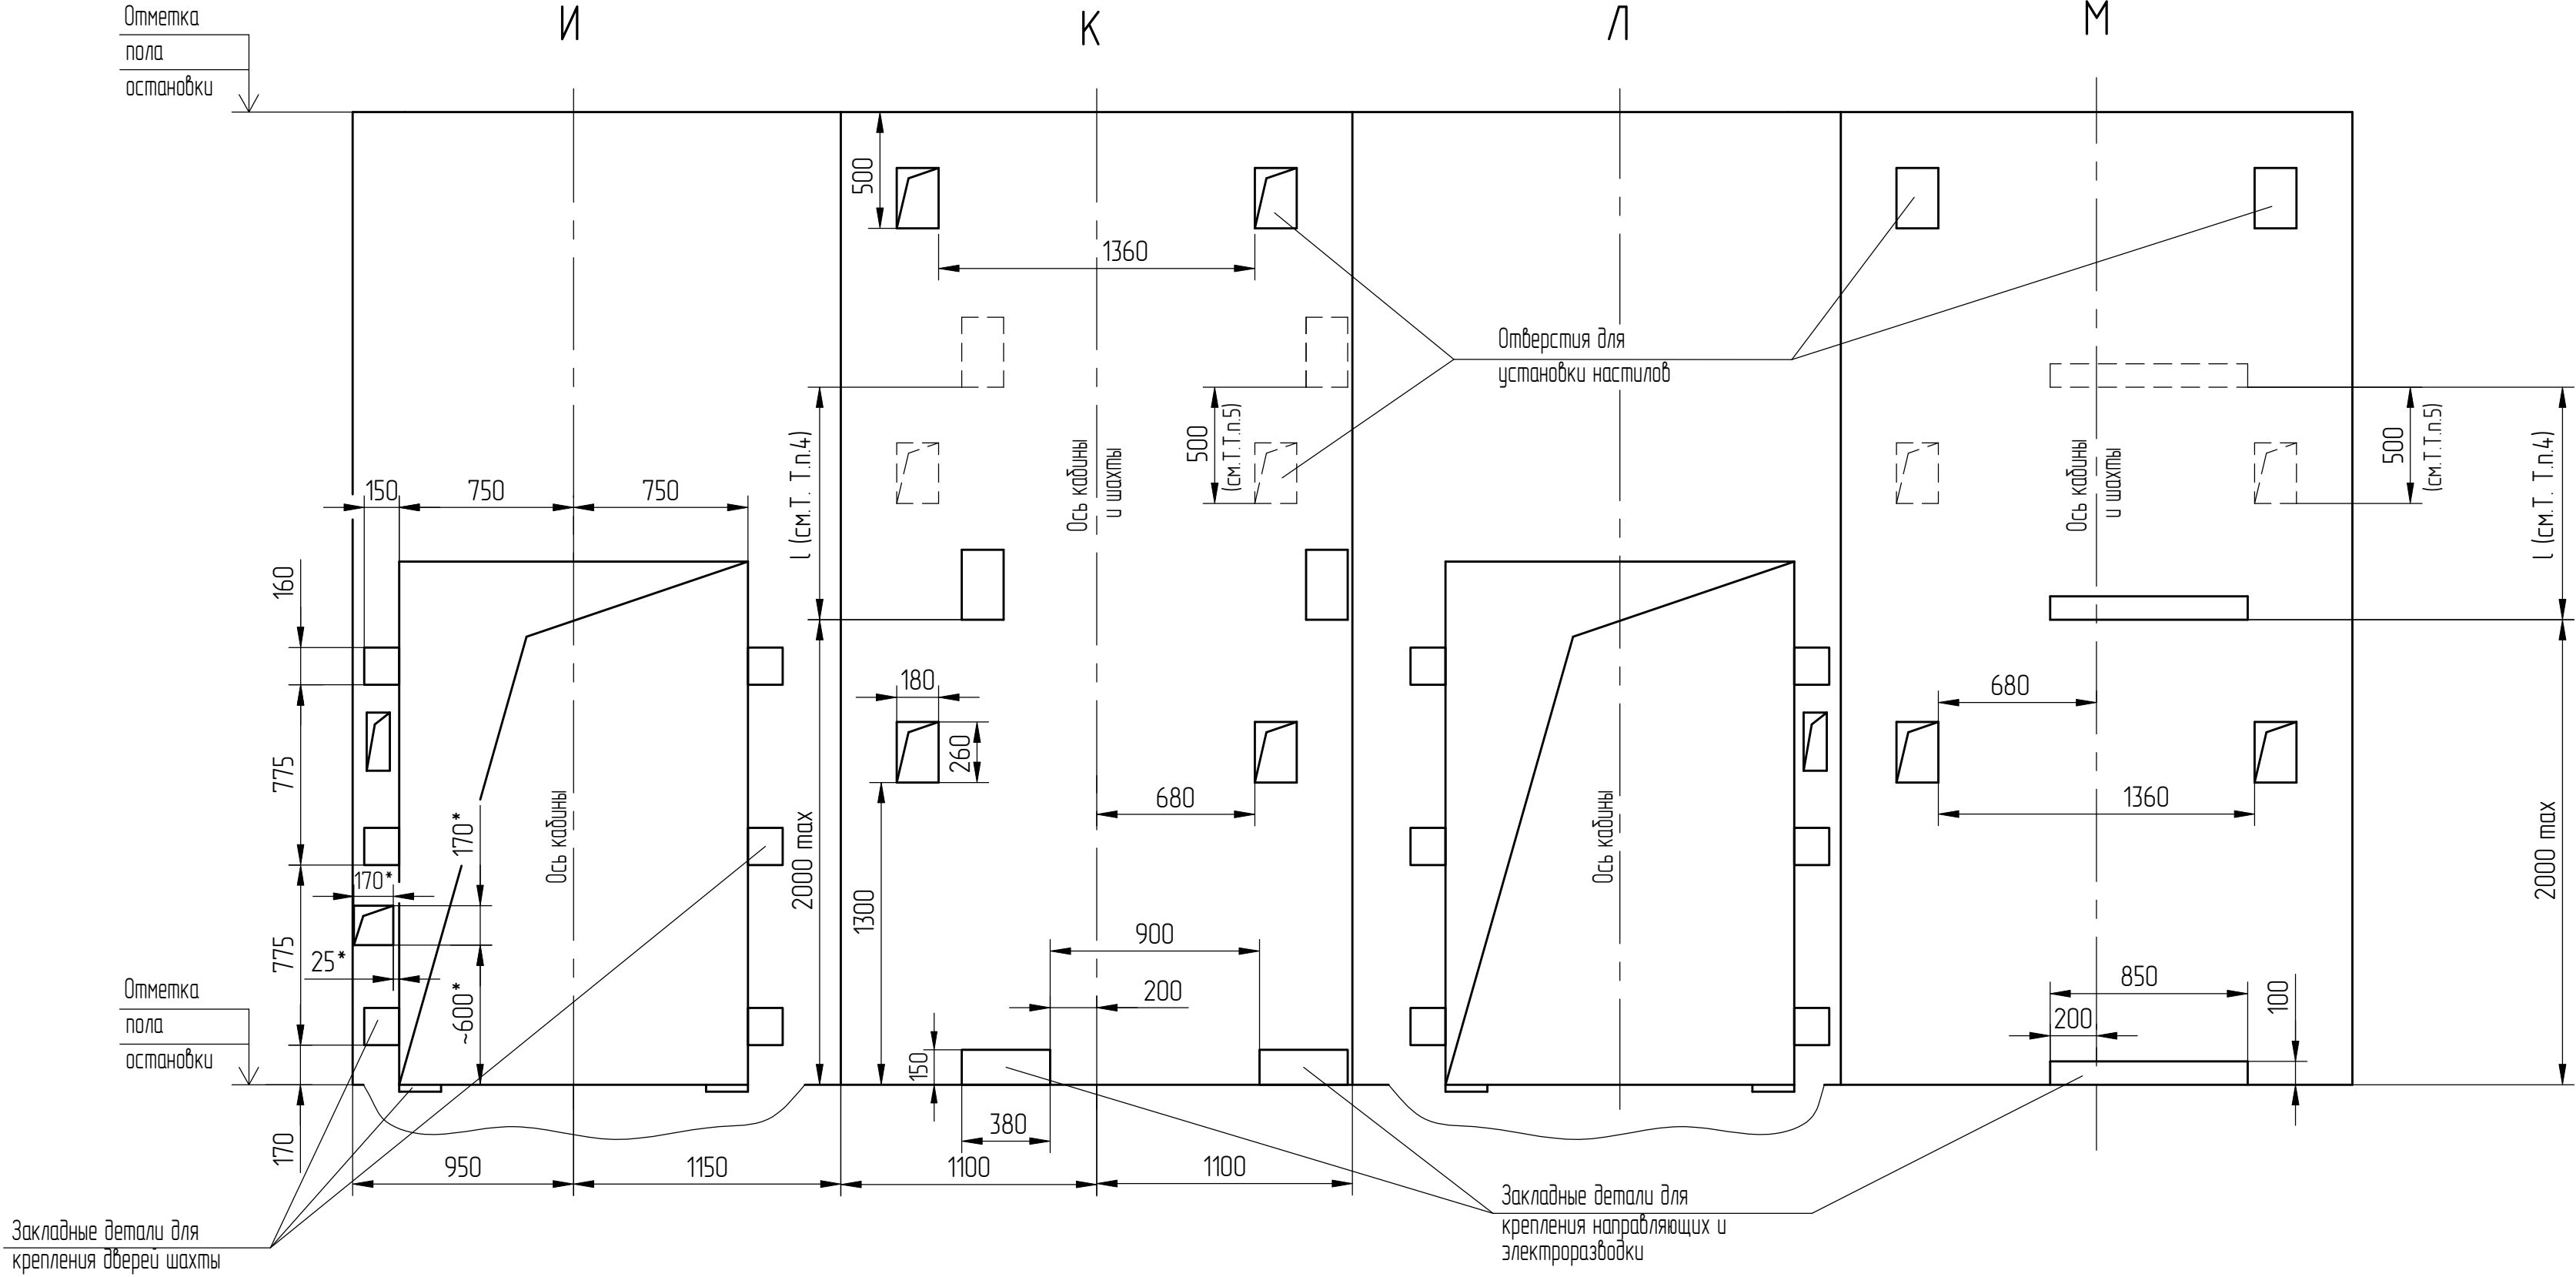

План шахты (1:25)

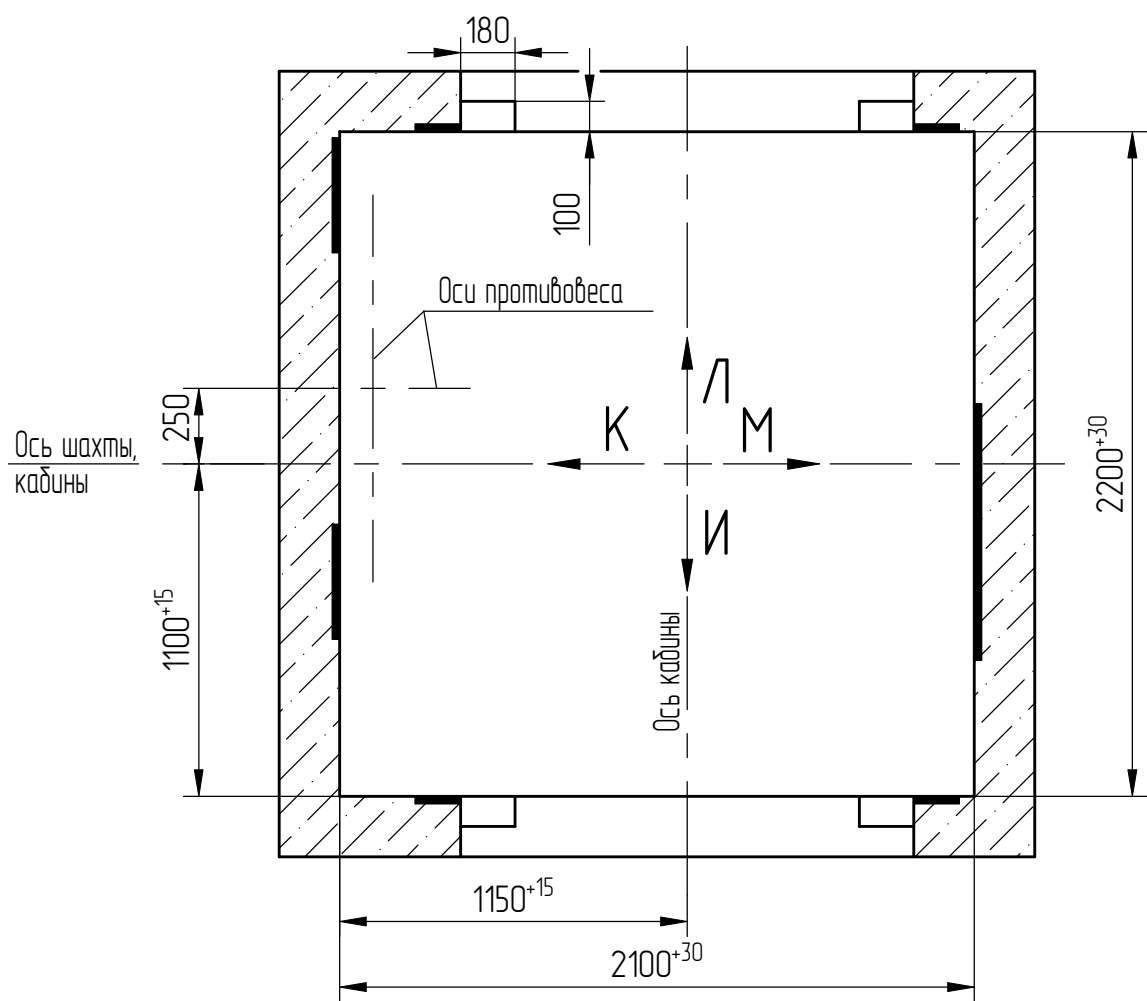


* только на основной погрузочной площадке.

Справ. №	Перв. примен.
----------	---------------


Инд.№ подл.	Подп. и дата	Взам. инд. №	Инд.№ дубл.	Подп. и дата
000115233	Черенкова 22.05.2026			

1	186.015313-2026			
Изм./лист	№ докум.	Подп.	Дата	
Список цехов-расцеховок нет.				

Развертка типового этажа шахты с закладными деталями.

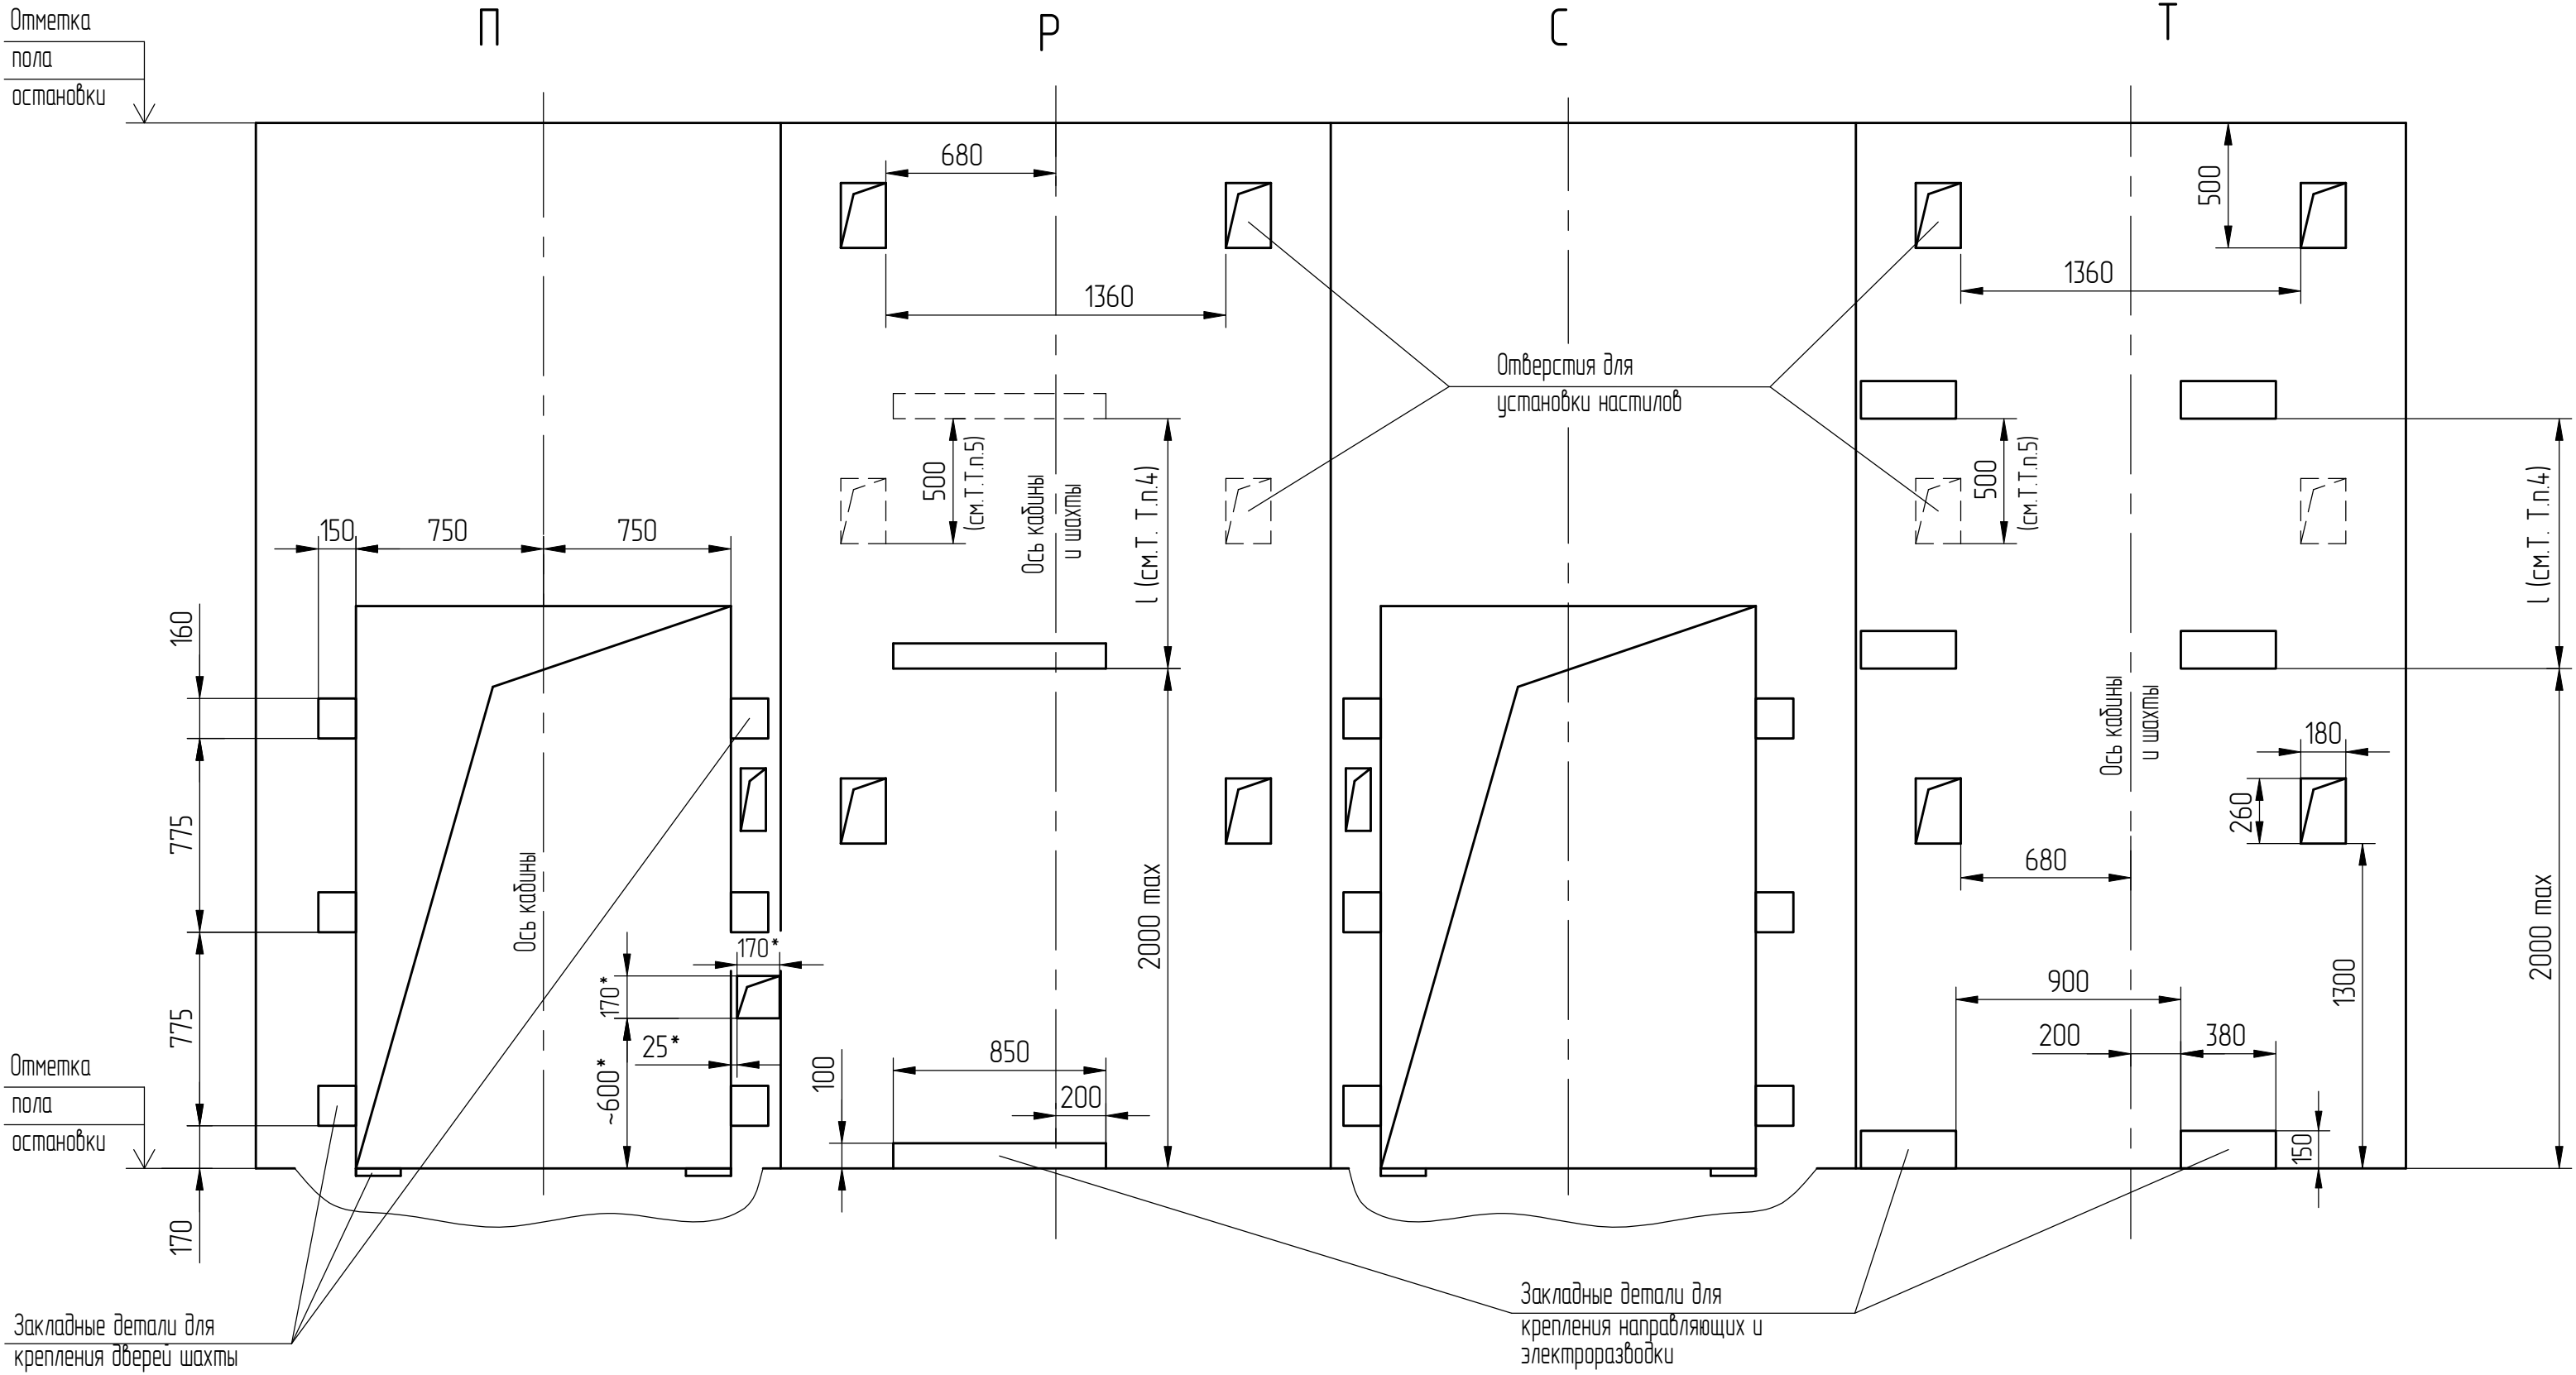

План шахты (1:25)

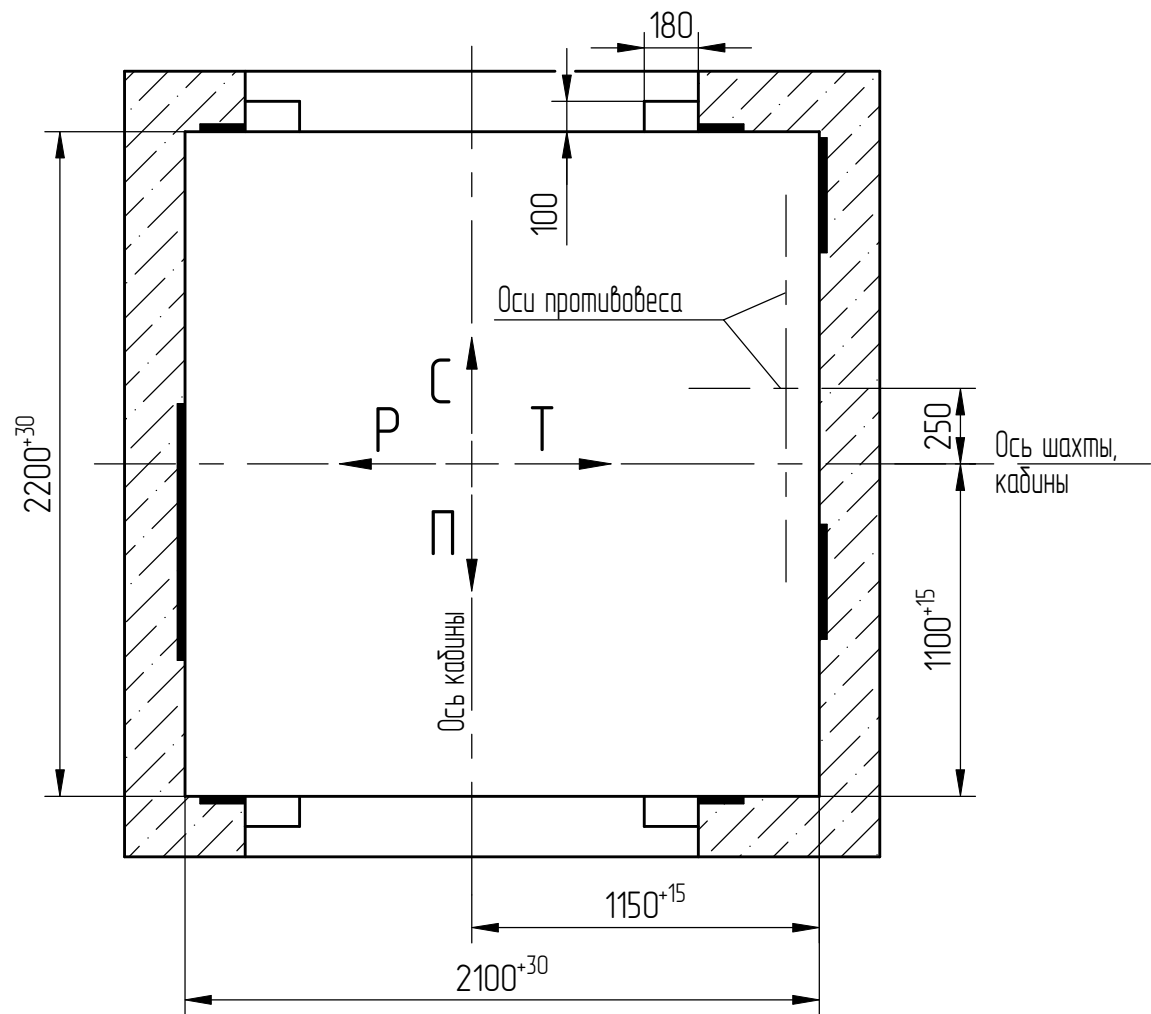

* только на основной погрузочной площадке.

Справ. №	Перв. примен.
----------	---------------

Инв.№ подл.	Подп. и дата	Взам. инв. №	Инв.№ дубл.	Подп. и дата
000115233	Черенкова			

1	186.015313-2026			
Изм./лист	№ докум.	Подп.	Дата	
Список цехов-расцеховок нет.				