
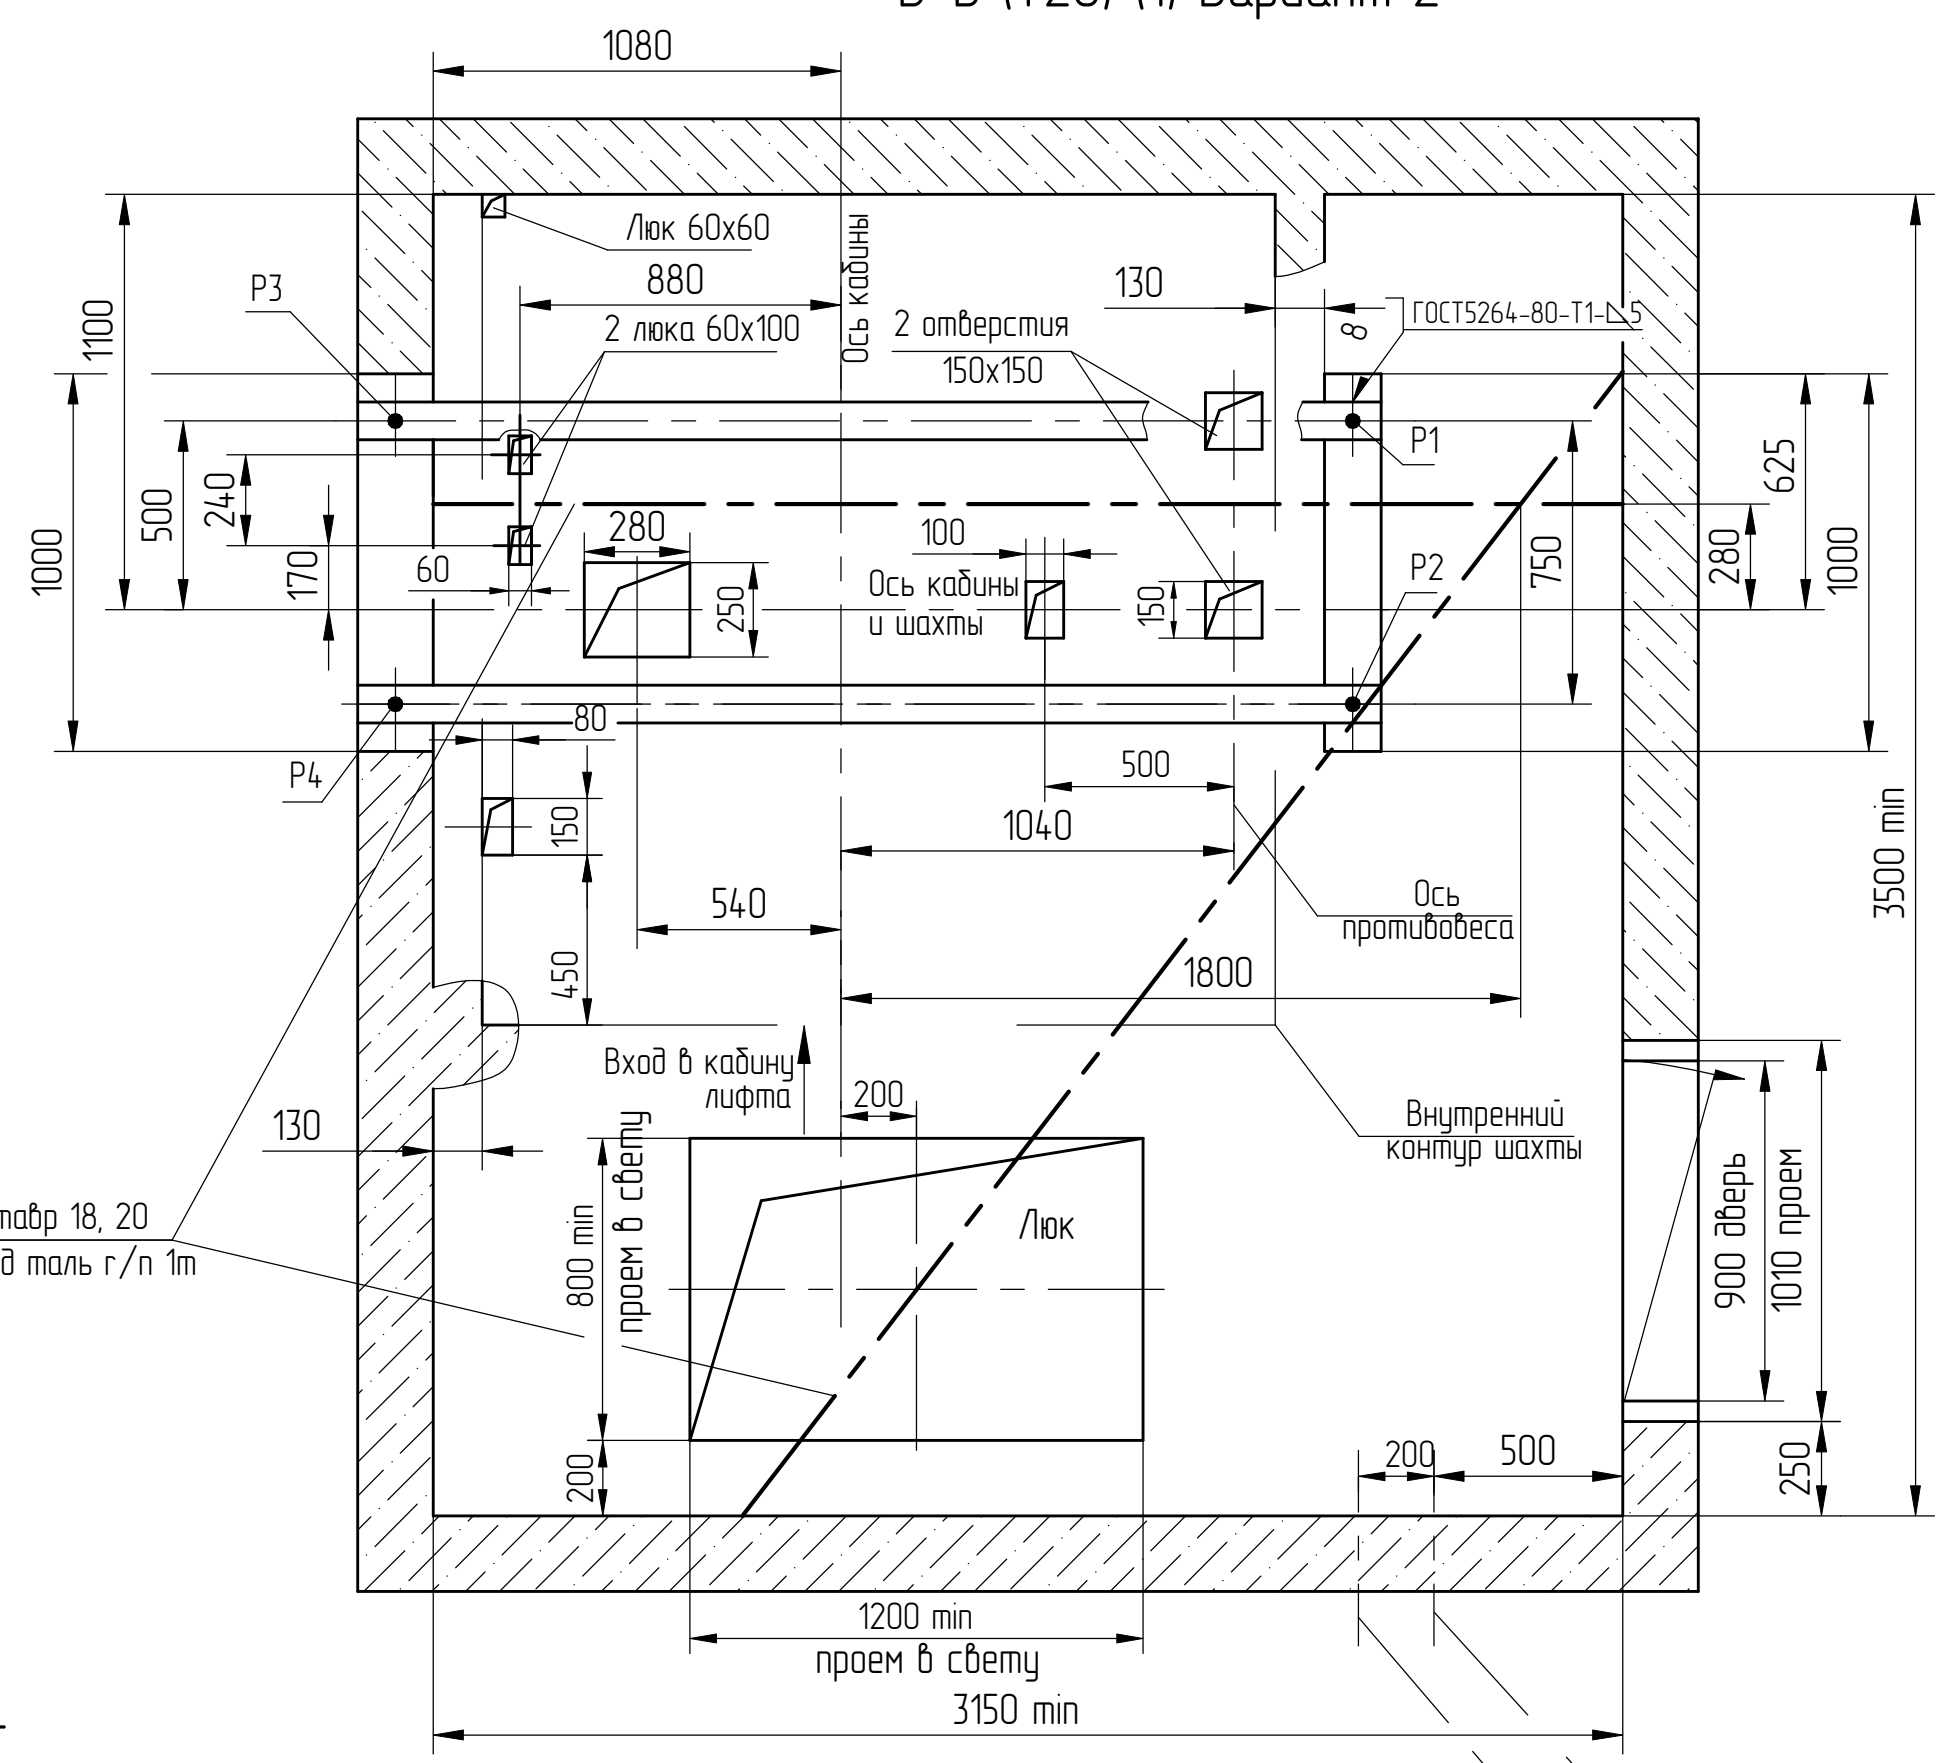


В-В (1:20) (1) Вариант 1

В-В (1:20) (1) Вариант 2

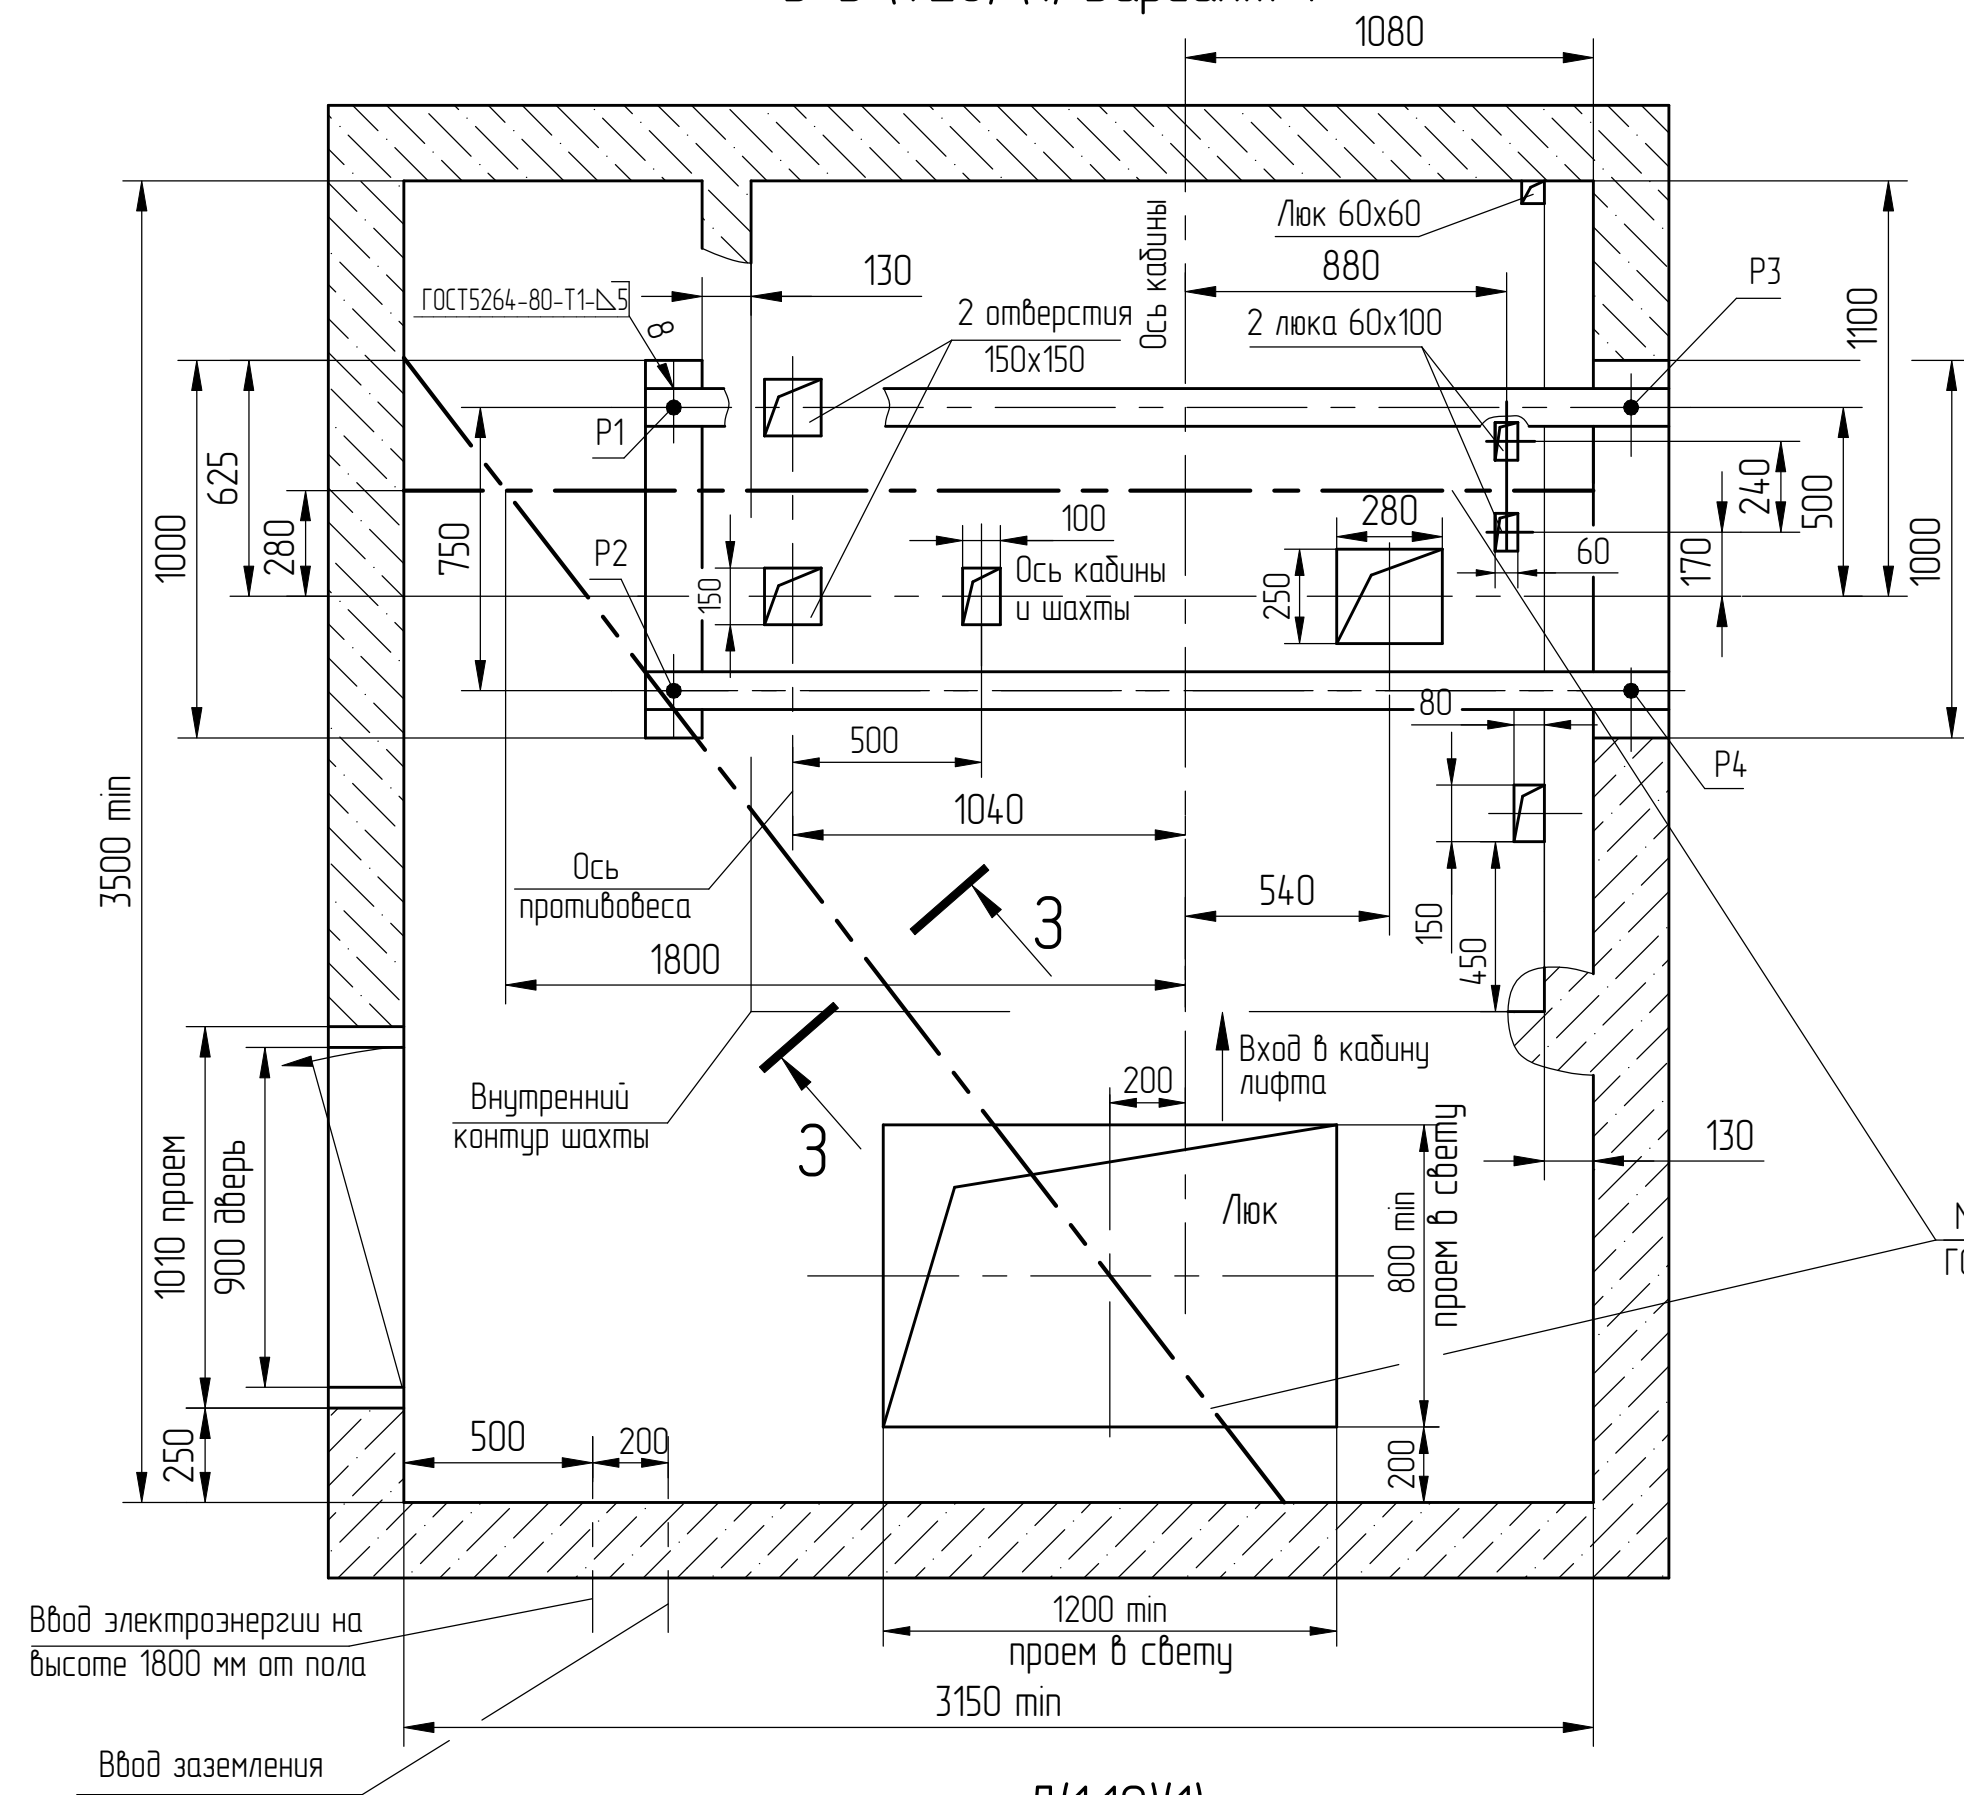







Монорельс-двутавр 18, 20  
ГОСТ8239-72 под талью г/п 1т

Д(1:10)(1)

-Для наружного управления с основной погрузочной площадки- на основной погрузочной площадке.  
-Для наружного управления со всех погрузочных площадок- на всех остановках.

Д(1:10)(1)

-Для внутреннего управления - у каждой погрузочной площадки.  
-Для наружного управления с основной погрузочной площадки и всех погрузочных площадках кроме основной.

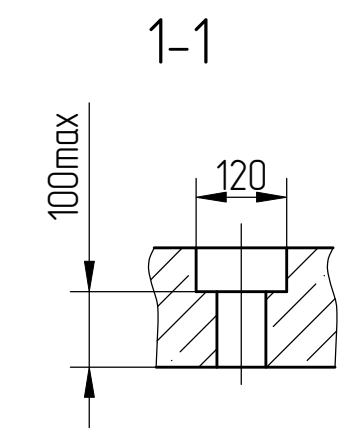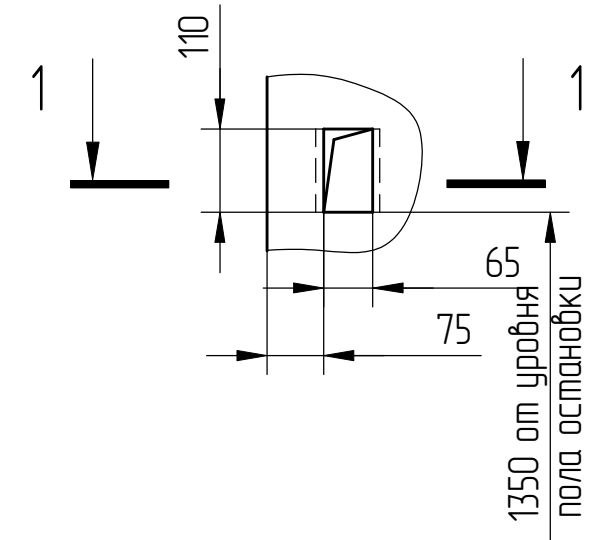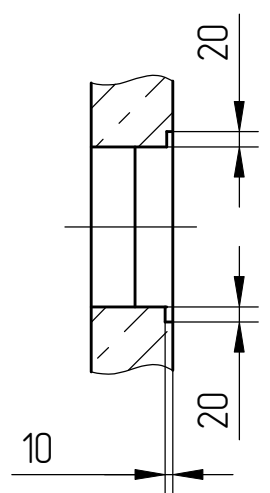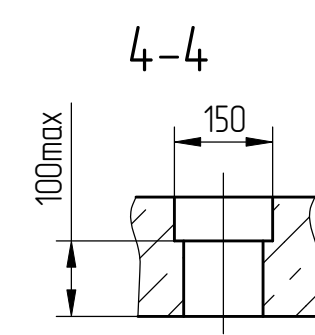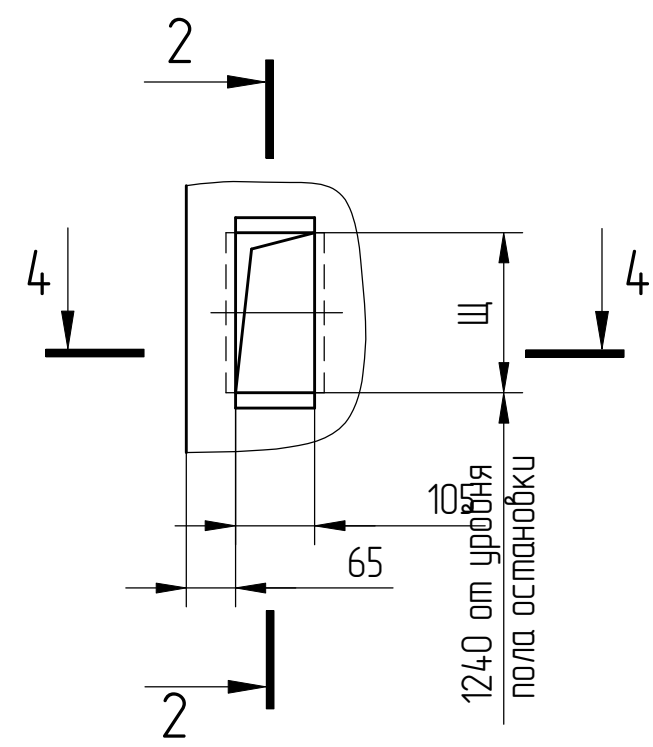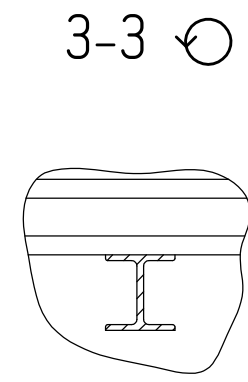

| Оста-новки | 2   | 3,4 | 5,6 | 7,8 | 9,10 | 11,12 | 13,14 | 15,16 | 17,18 | 19,20 |
|------------|-----|-----|-----|-----|------|-------|-------|-------|-------|-------|
| Щ, мм      | 212 | 260 | 298 | 366 | 434  | 502   | 570   | 638   | 706   | 774   |

|                            |                 |       |      |  |
|----------------------------|-----------------|-------|------|--|
| 1                          | 186.015313-2026 |       |      |  |
| Изм/Лист                   | № докум.        | Подп. | Дата |  |
| Список цехов-расцехов нет. |                 |       |      |  |


|          |               |
|----------|---------------|
| Справ. № | Перв. примен. |
|----------|---------------|

|             |                       |              |             |              |
|-------------|-----------------------|--------------|-------------|--------------|
| Инд.№ подл. | Подп. и дата          | Взам. инд. № | Инд.№ дубл. | Подп. и дата |
| 00011524-3  | Черенкова, 22.05.2026 |              |             |              |




|          |               |
|----------|---------------|
| Справ. № | Перв. примен. |
|----------|---------------|

|             |                      |              |             |              |
|-------------|----------------------|--------------|-------------|--------------|
| Инд.№ подл. | Подп. и дата         | Взам. инд. № | Инд.№ дубл. | Подп. и дата |
| 00011524-3  | Черенкова 22.05.2026 |              |             |              |

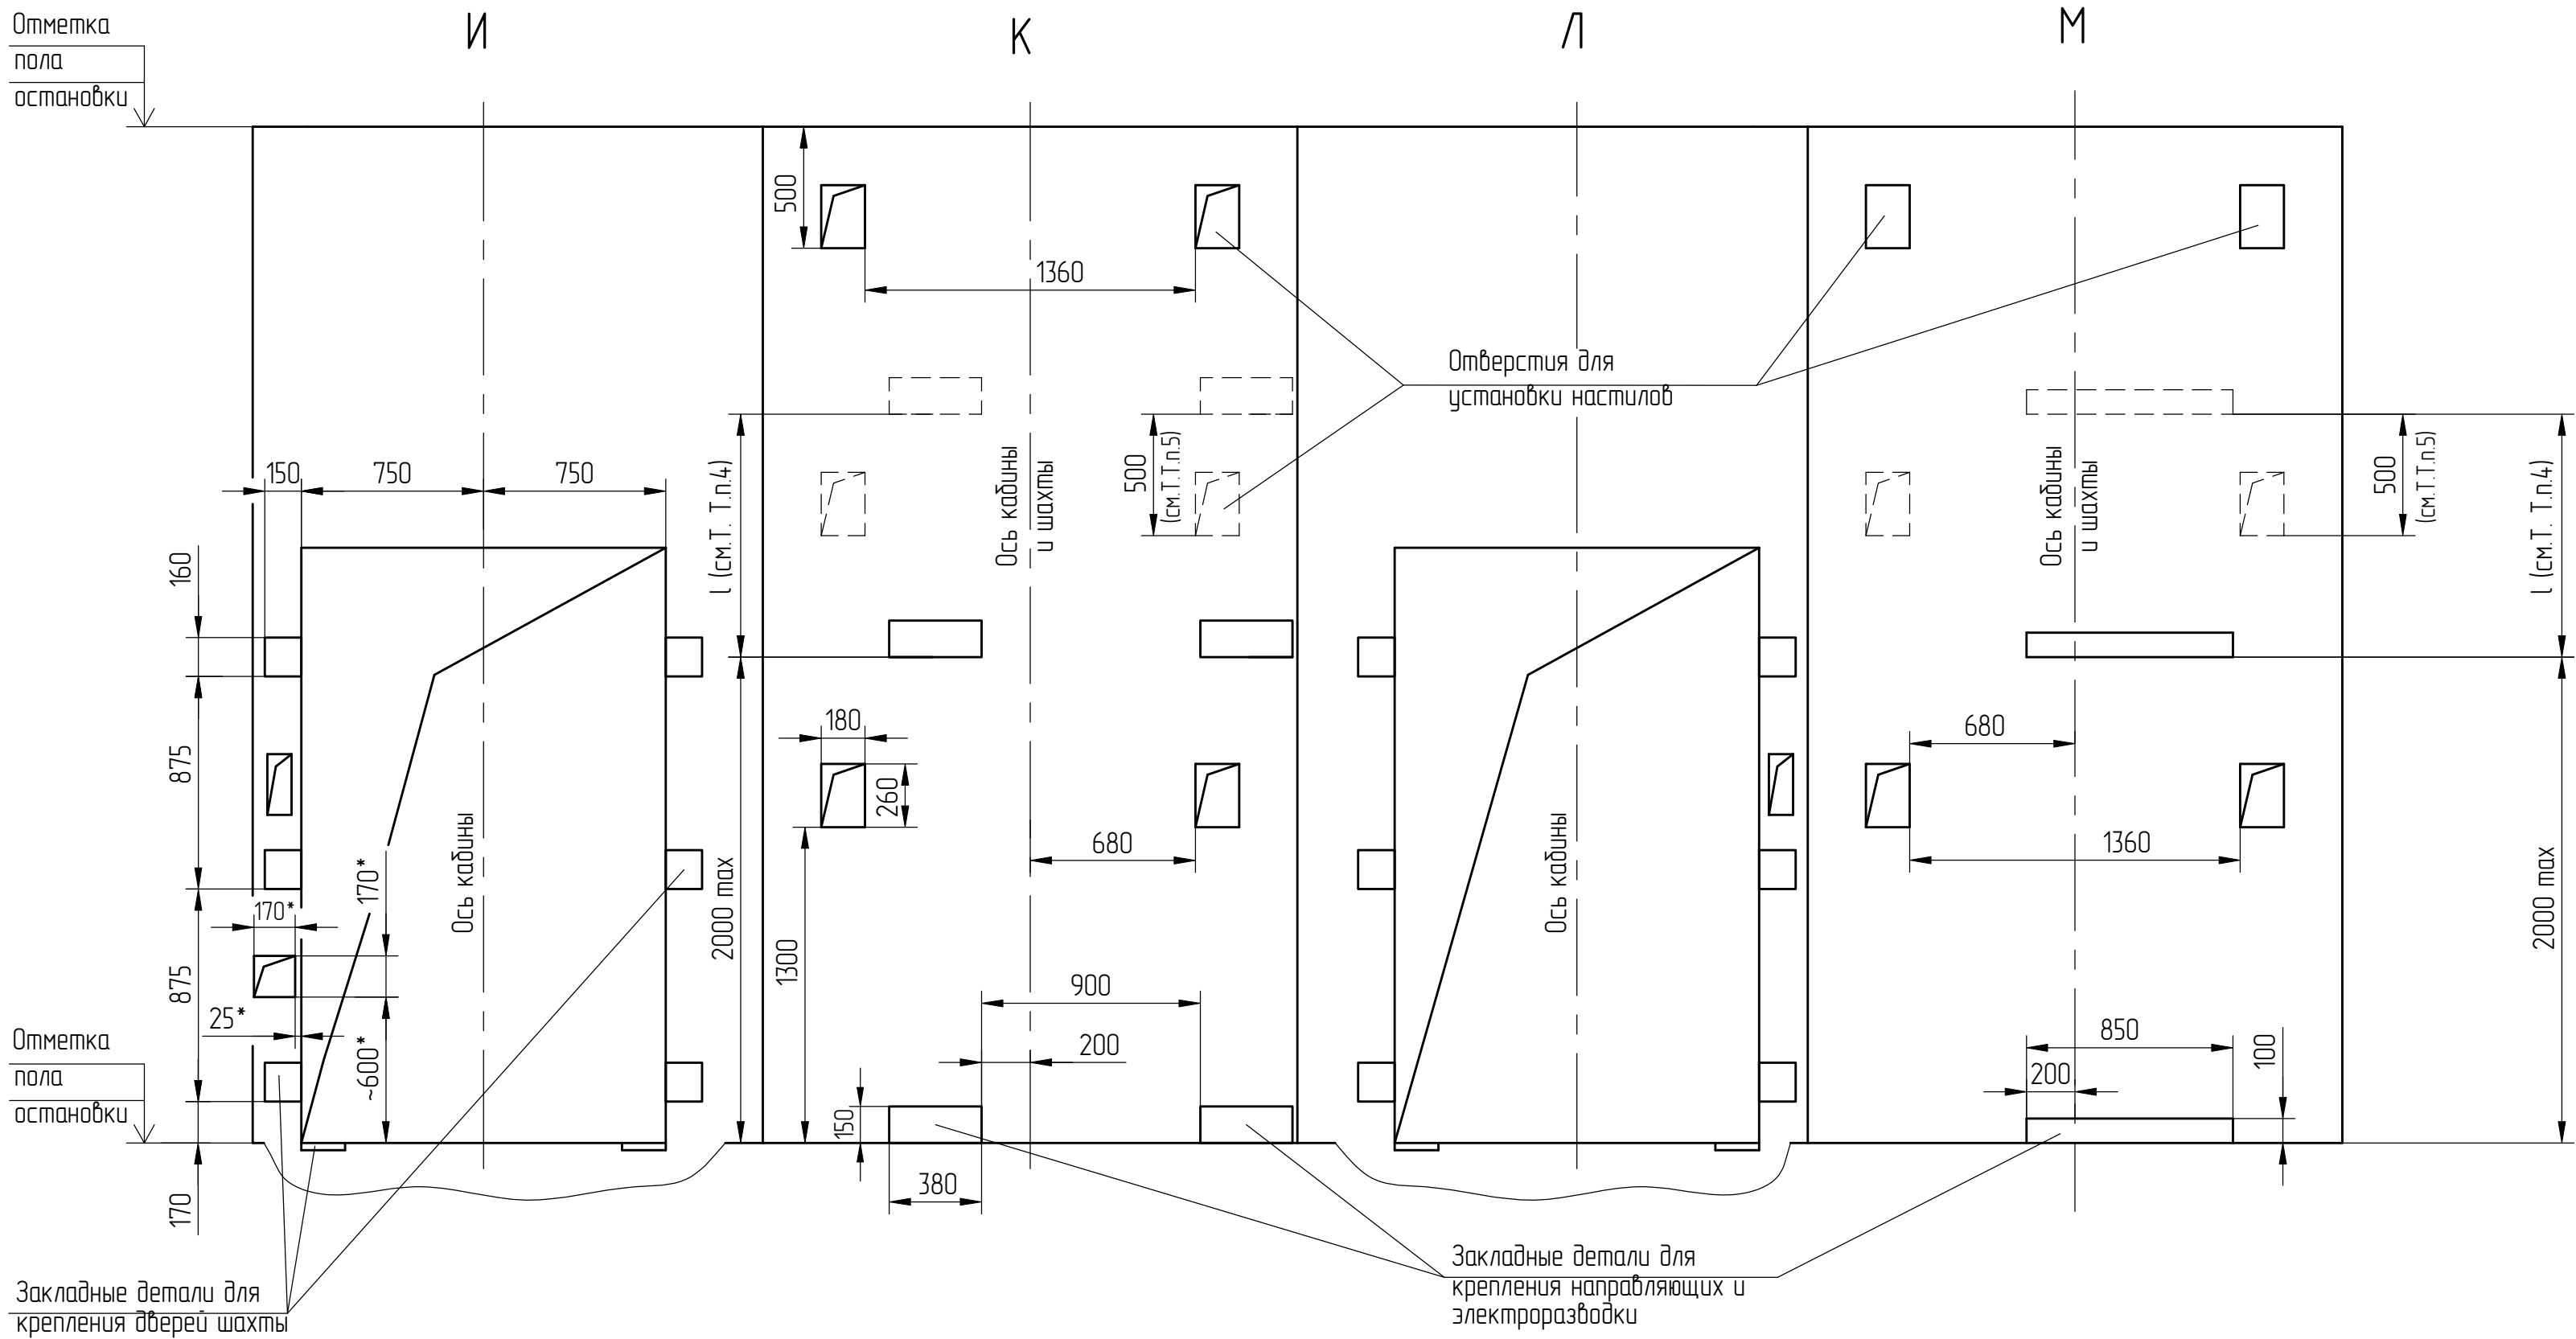


План шахты

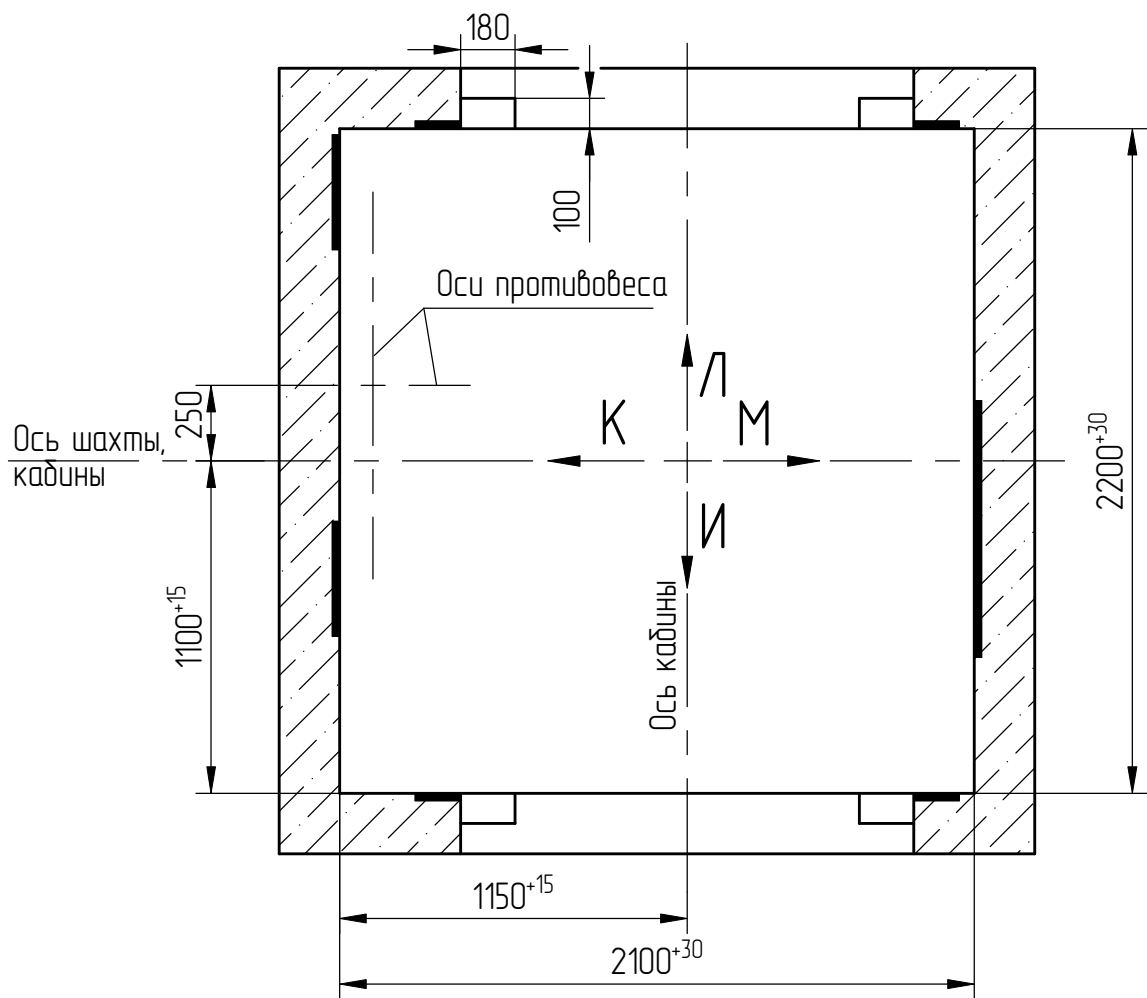


\* только на основной погрузочной площадке.

Развертка типового этажа шахты с закладными деталями.

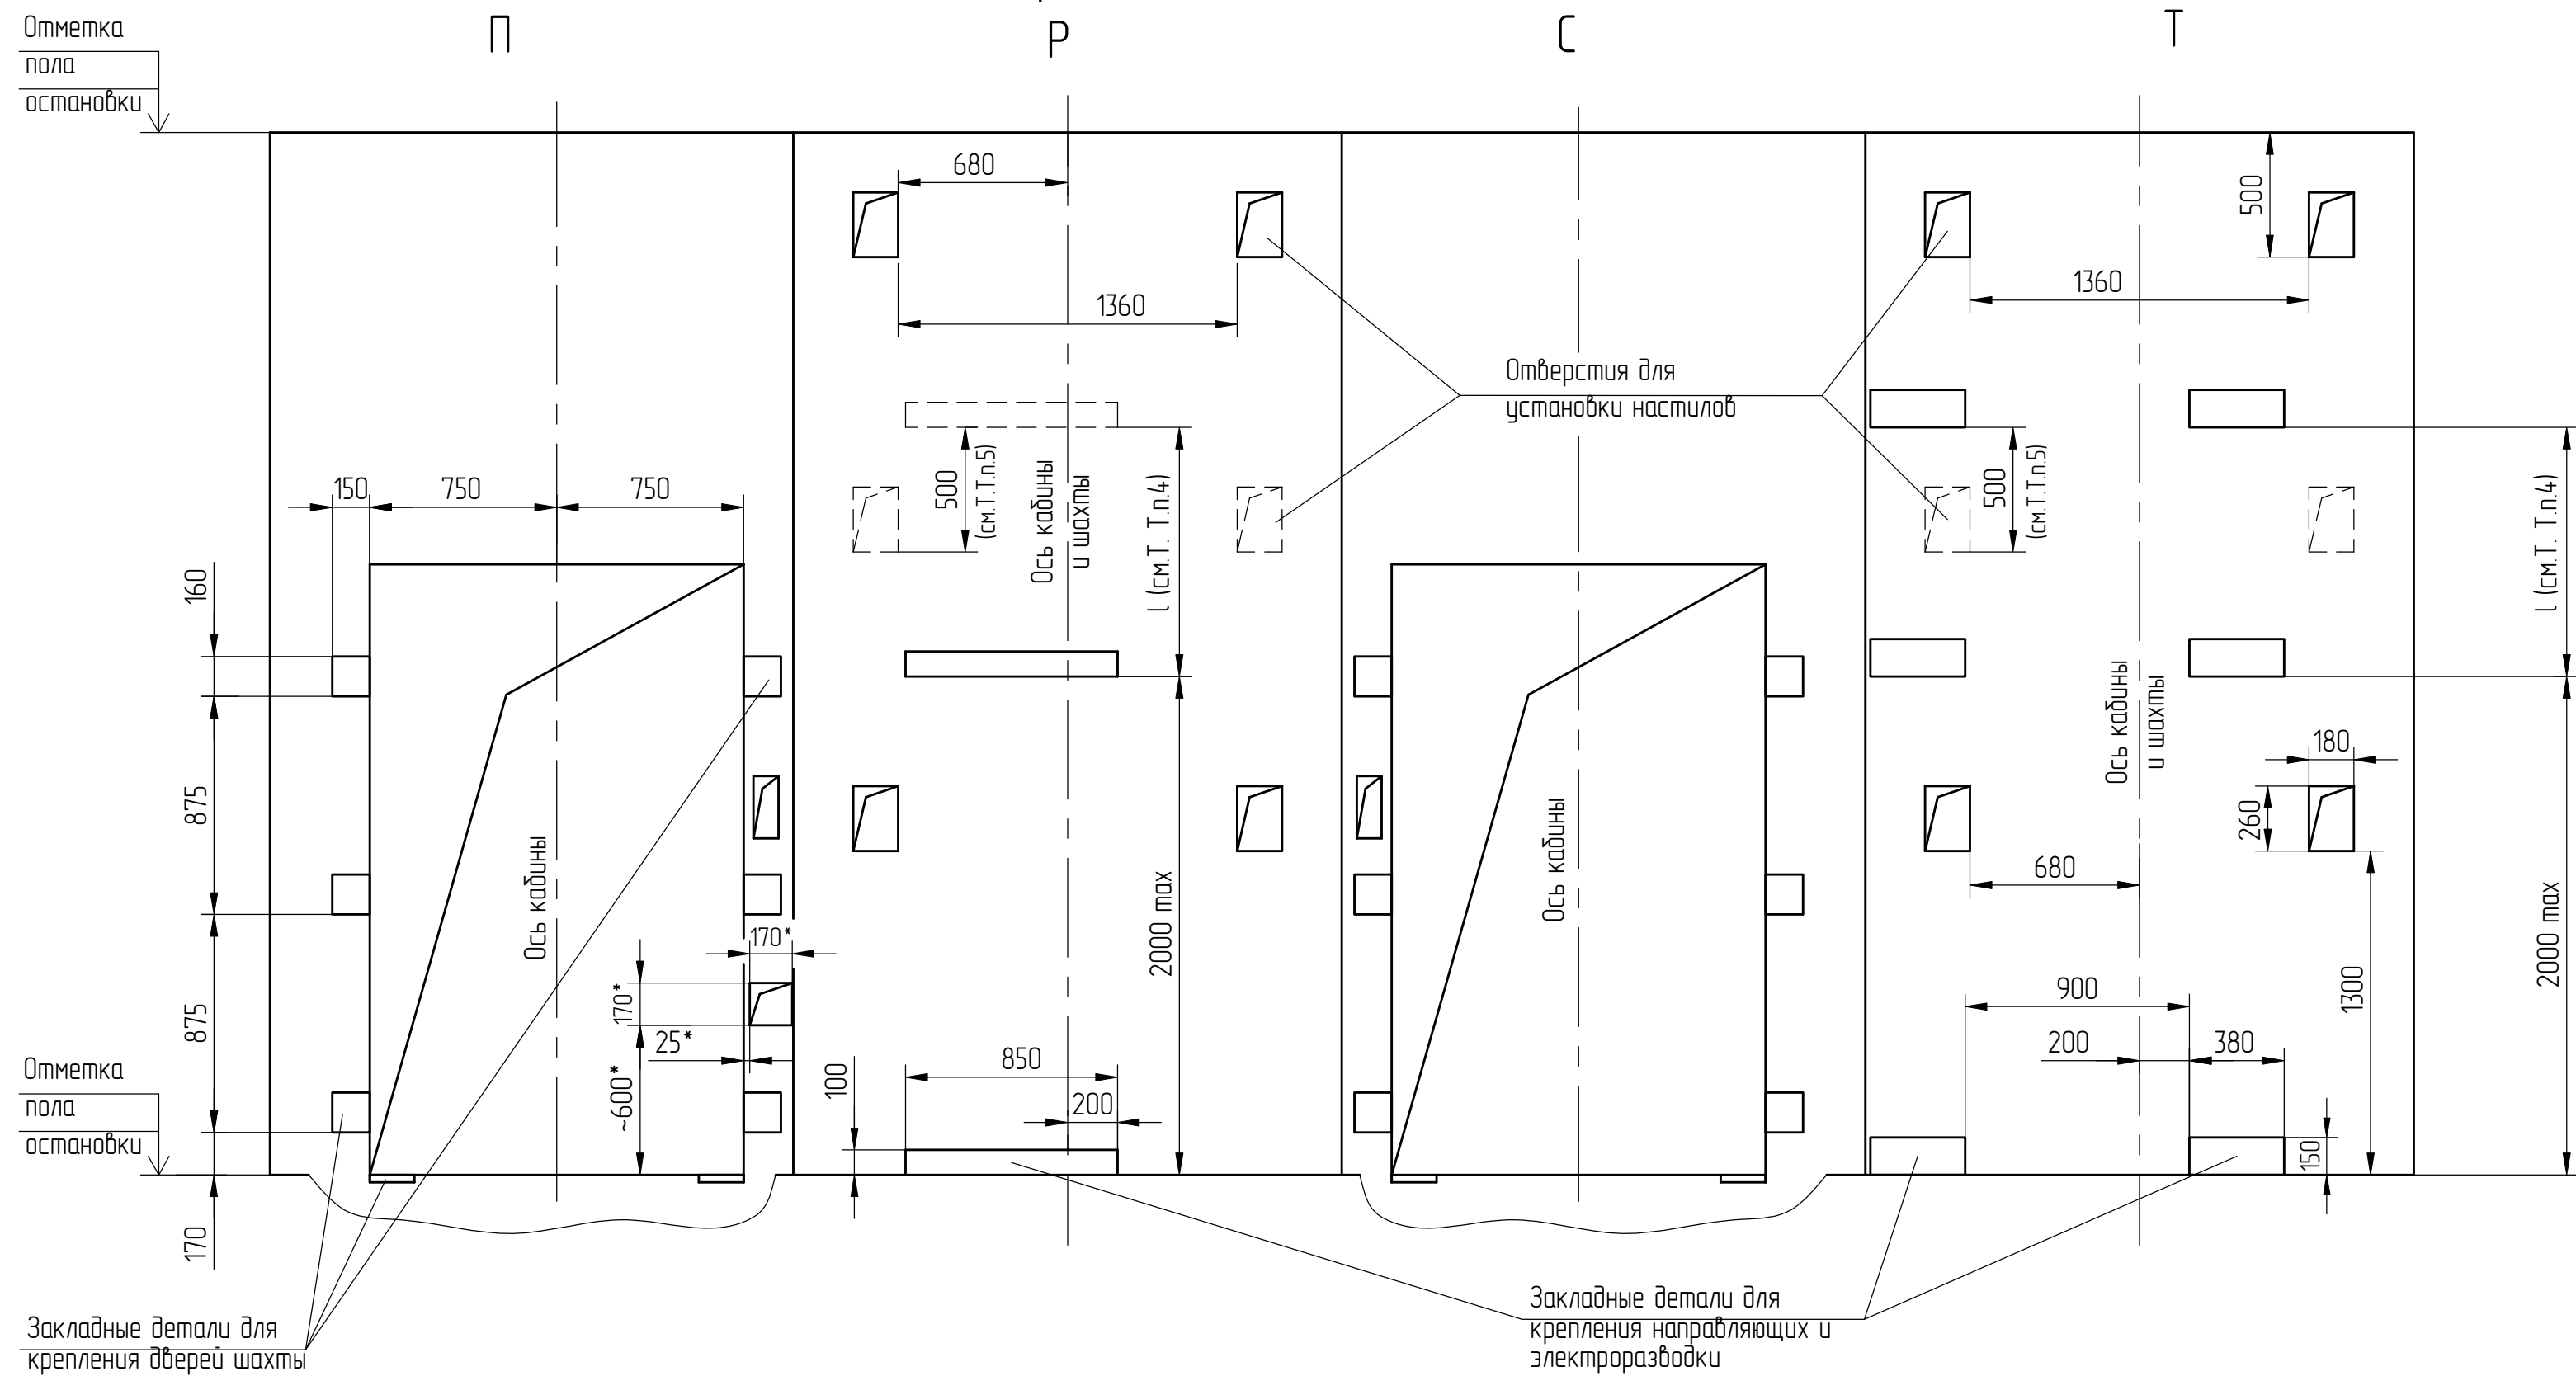

План шахты (1:25)

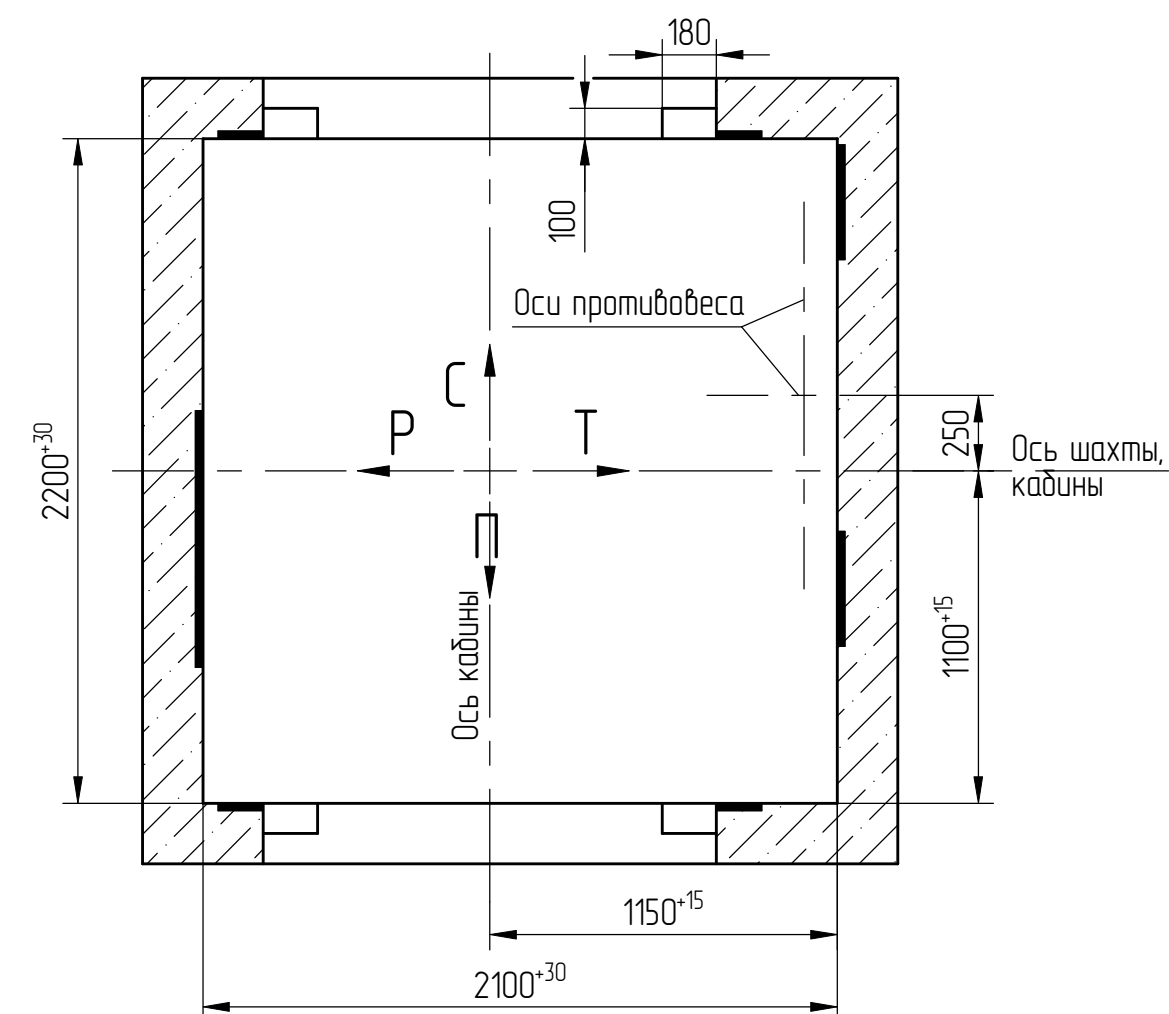

\* только на основной погрузочной площадке.