
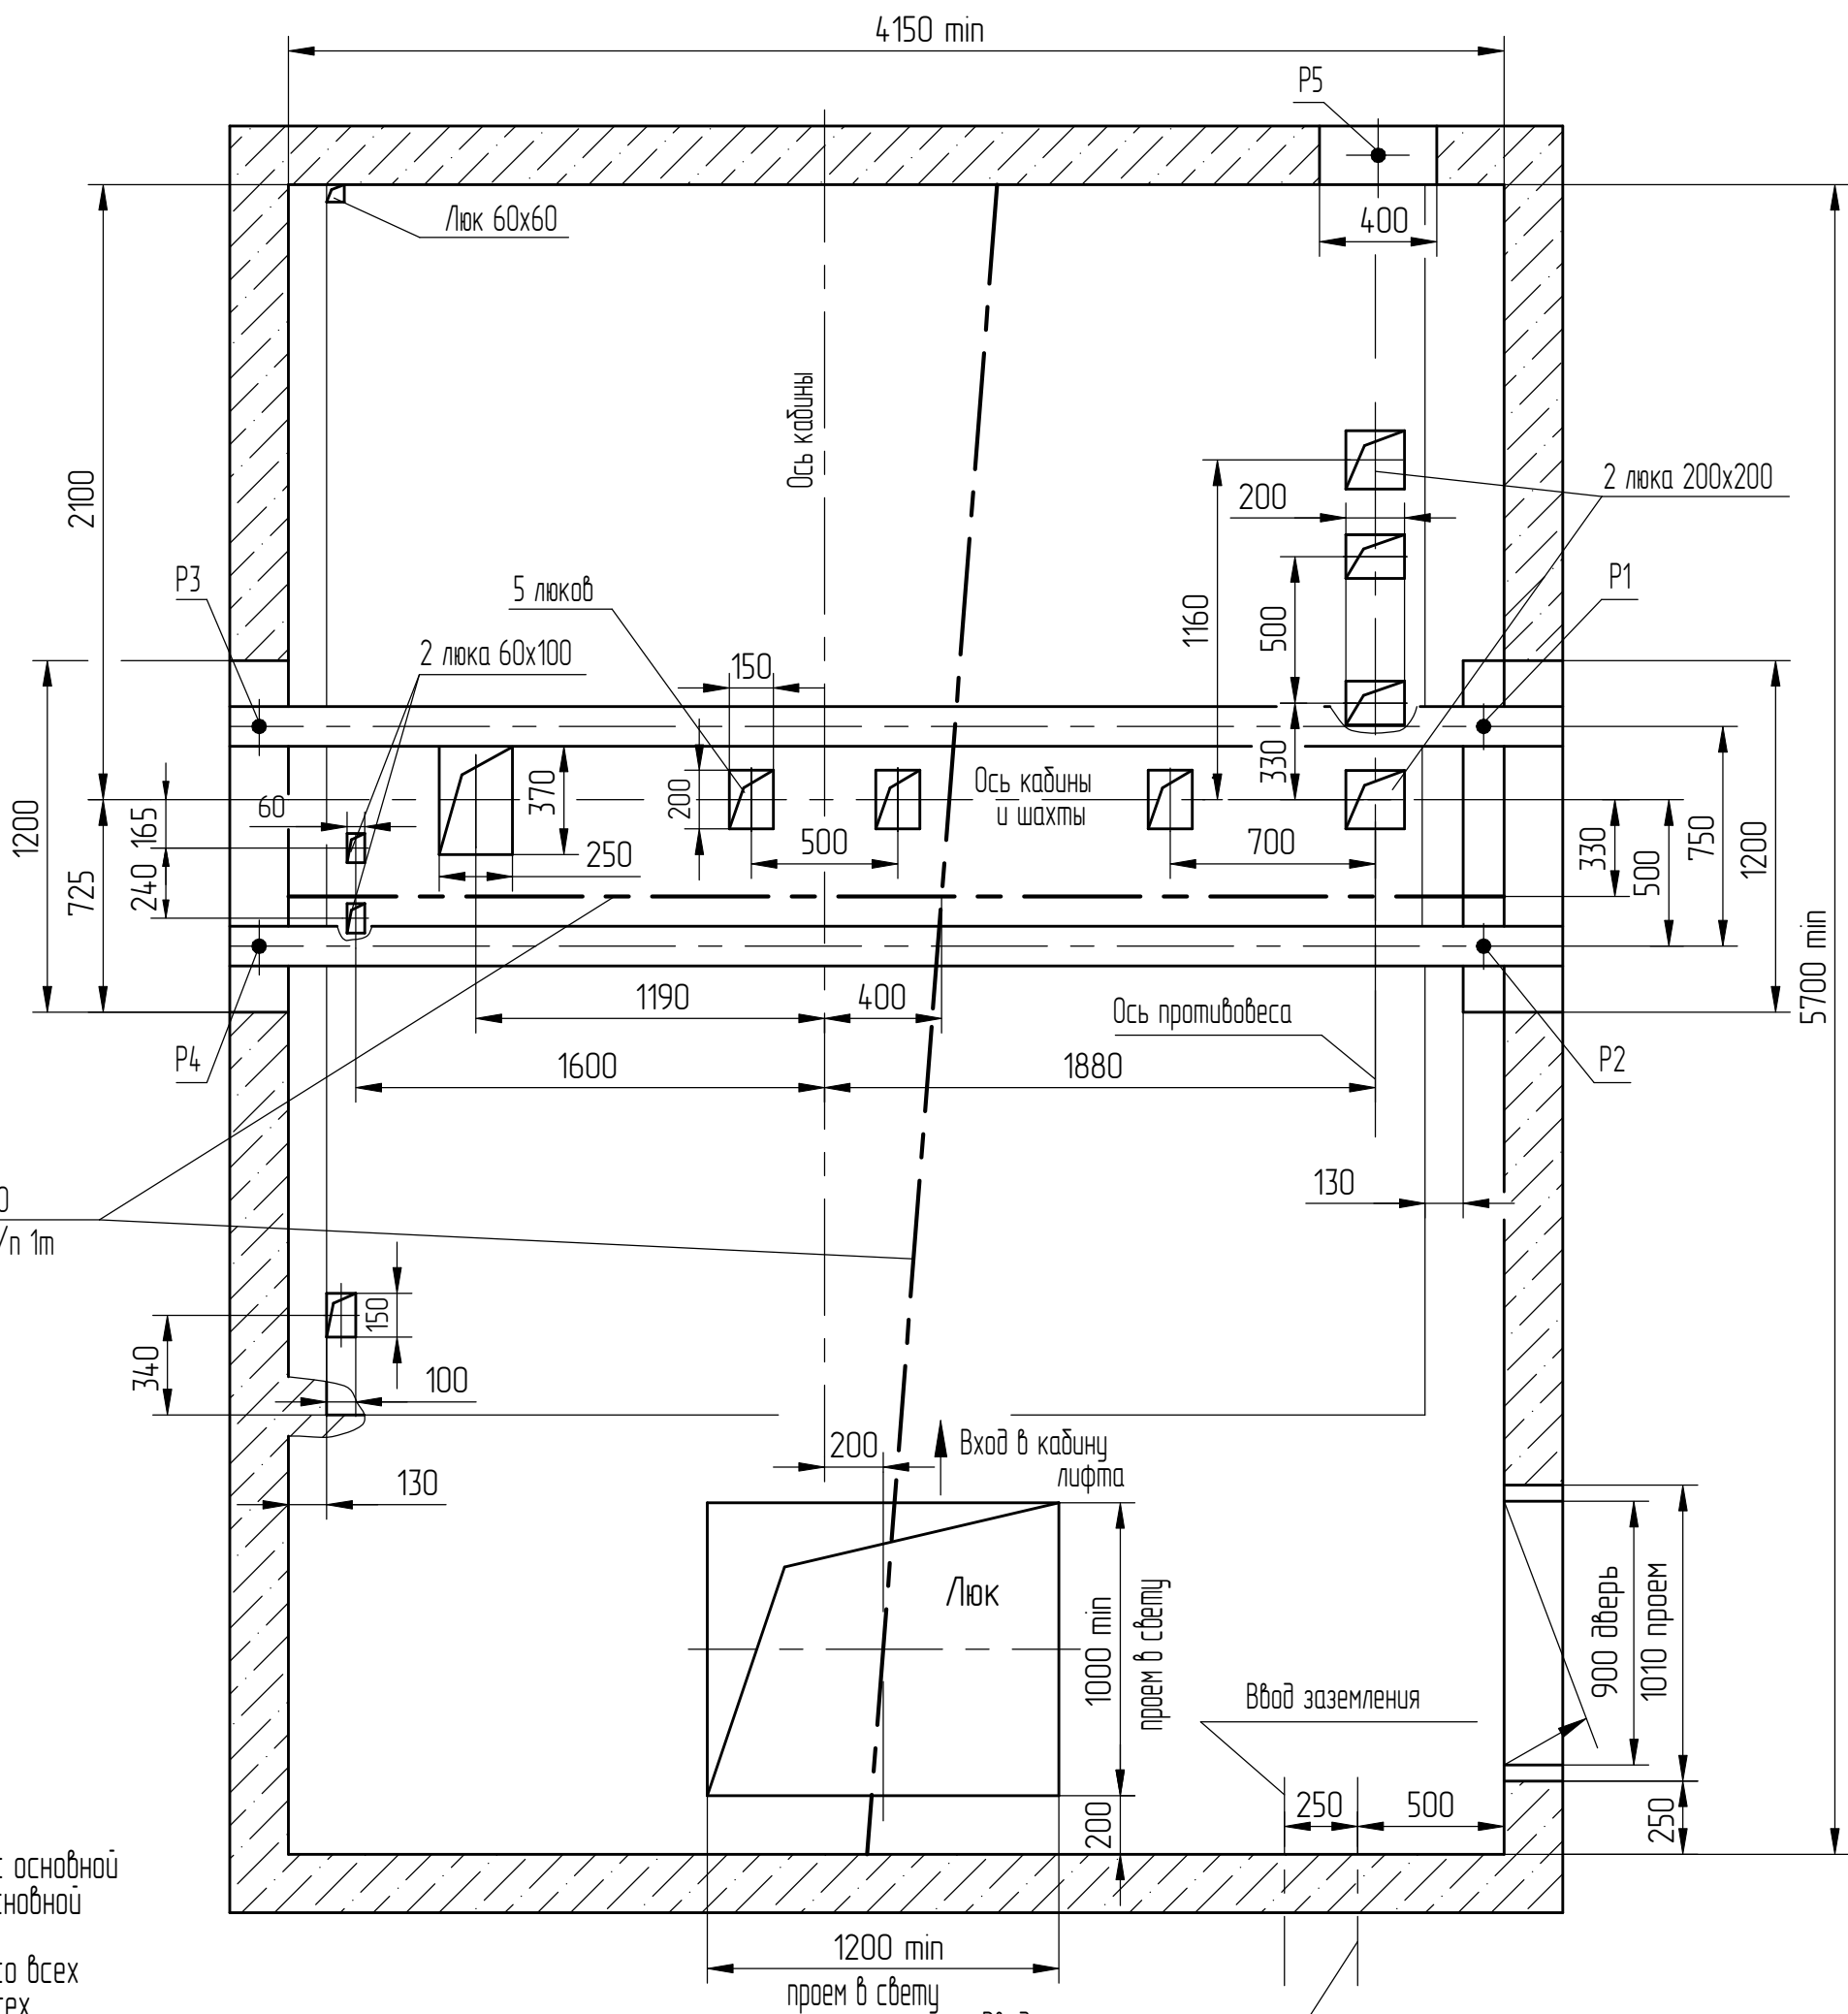


В-В (1:25) (1) Вариант I

В-В (1:25) (1) Вариант II







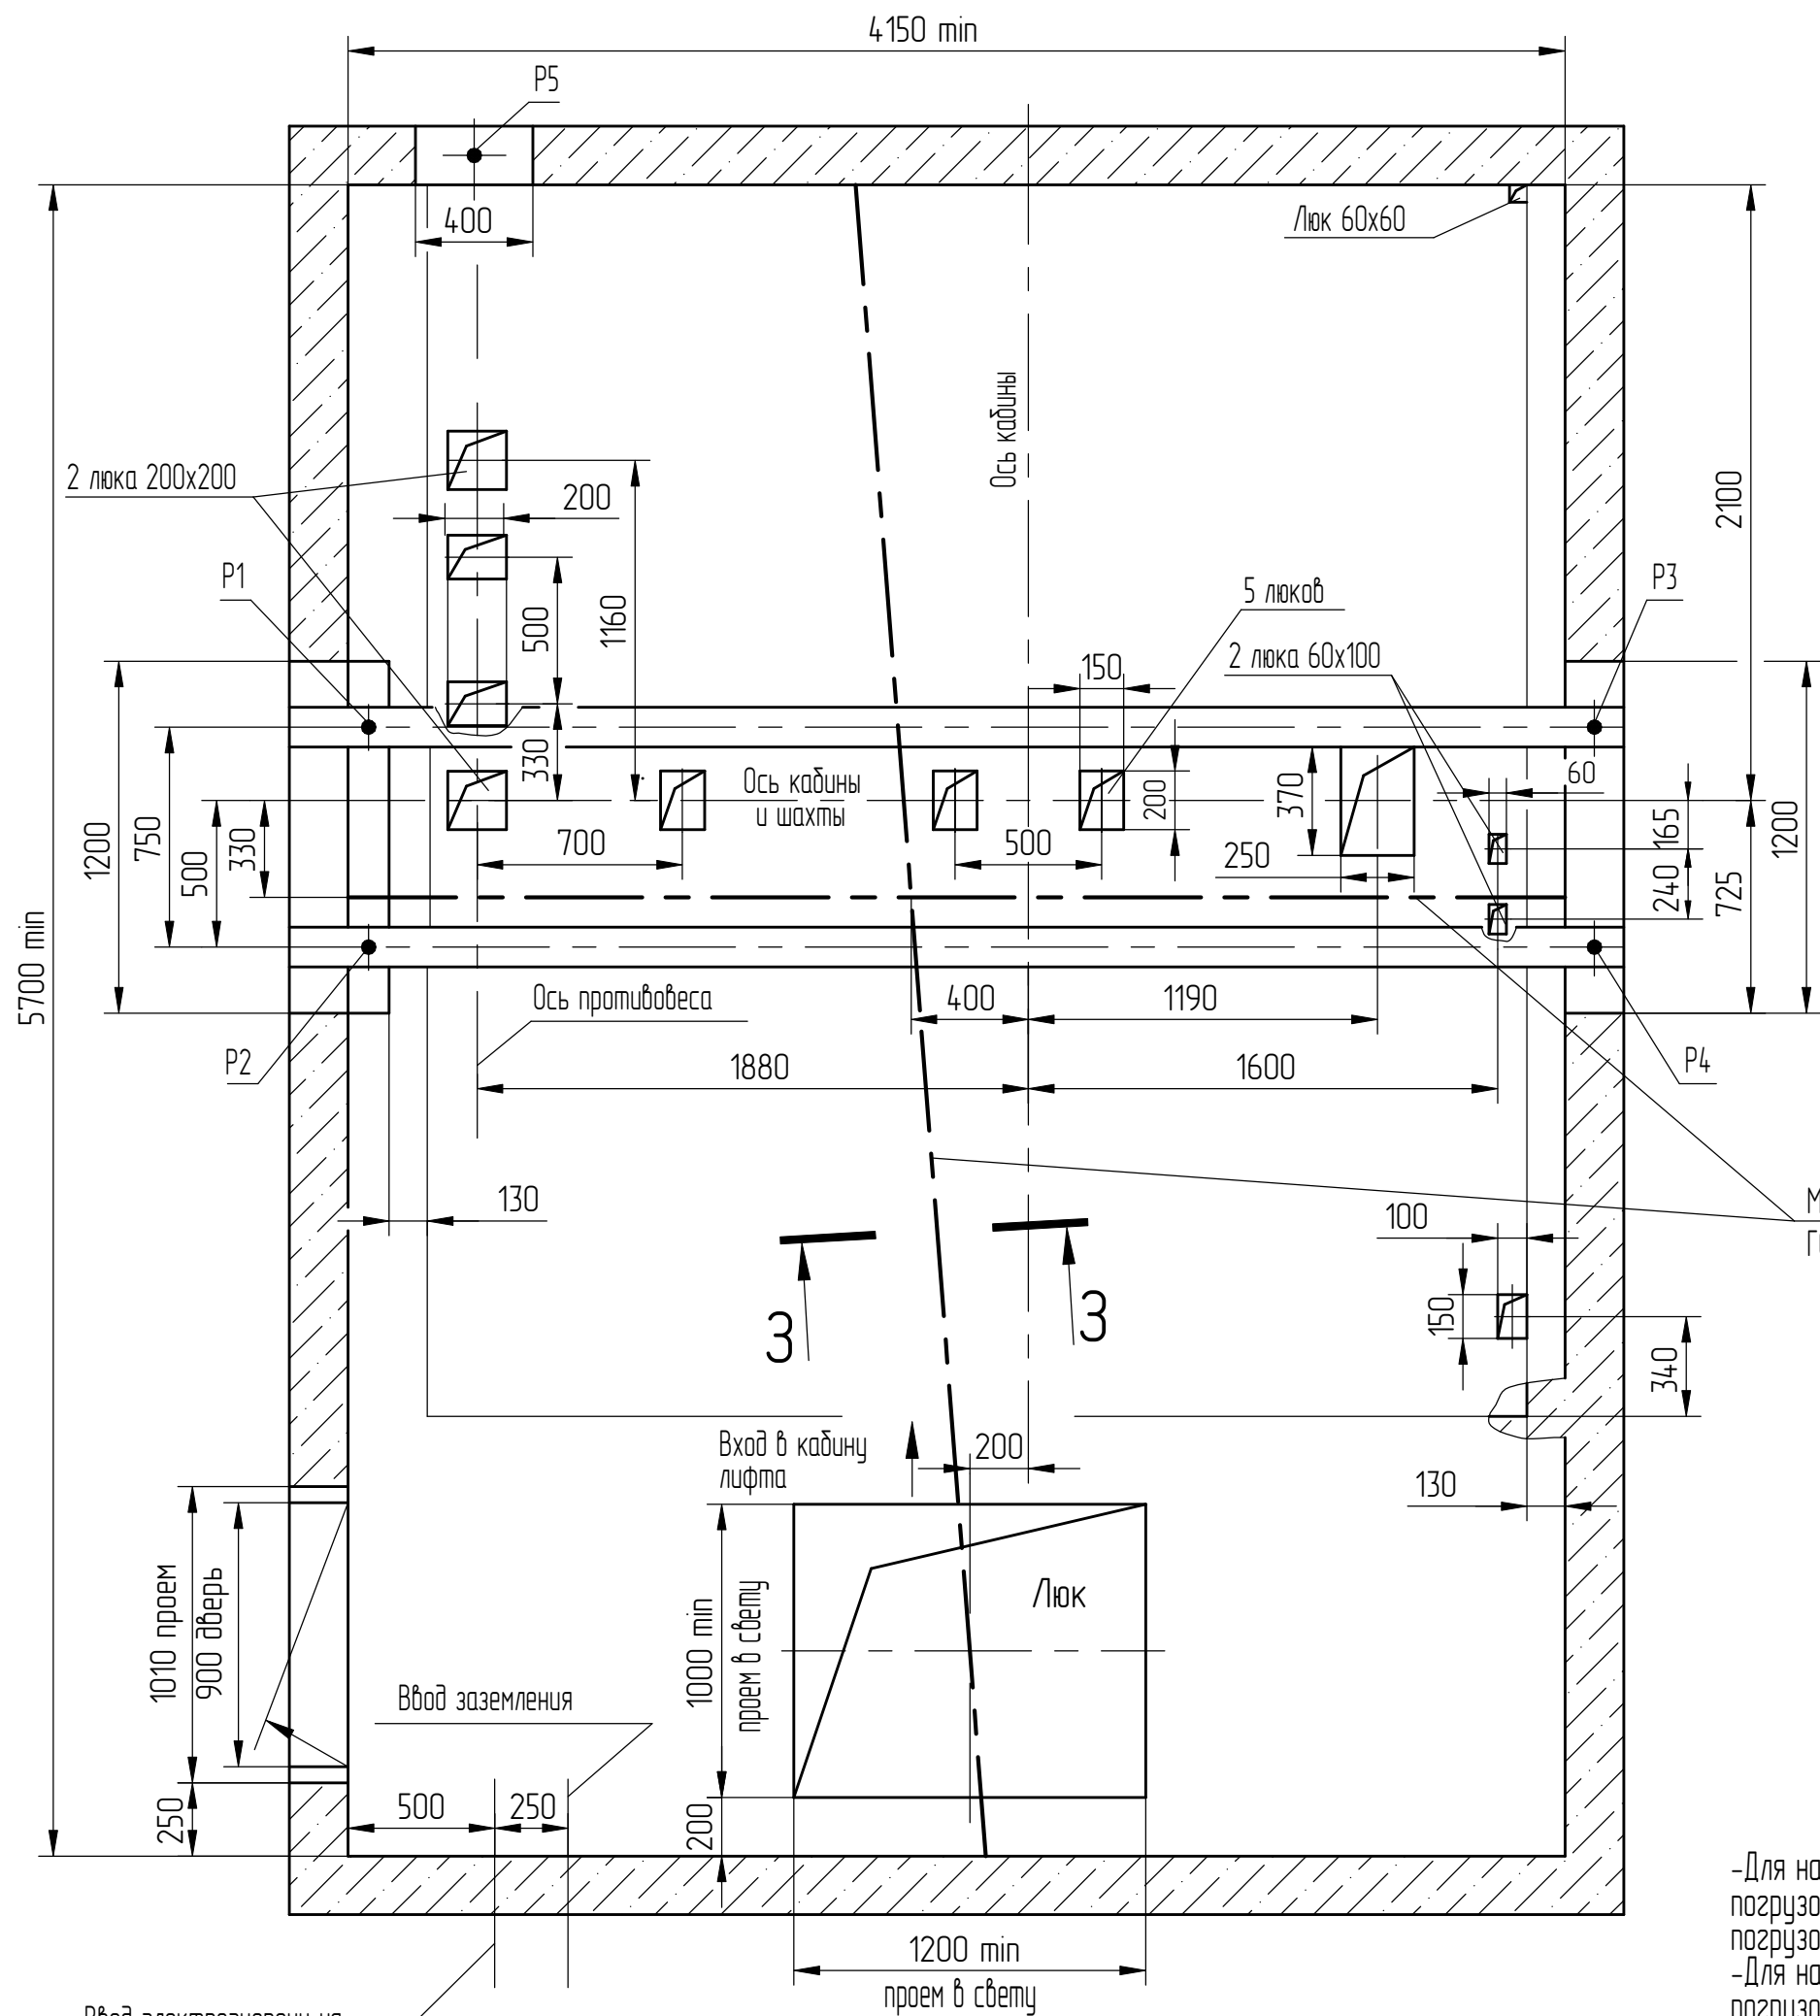


Д(1:10)(1)  
- Для наружного управления с основной погрузочной площадки - на основной погрузочной площадке.  
- Для наружного управления со всех погрузочных площадок - на всех остановах.


Ввод электроэнергии на высоте 1800 мм от пола

Ввод электроэнергии на высоте 1800 мм от пола

Д(1:10)(1)  
- Для внутреннего управления - у каждой погрузочной площадки.  
- Для наружного управления с основной погрузочной площадки - на всех погрузочных площадках кроме основной.

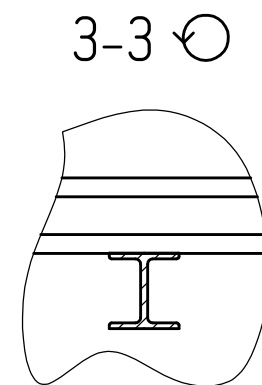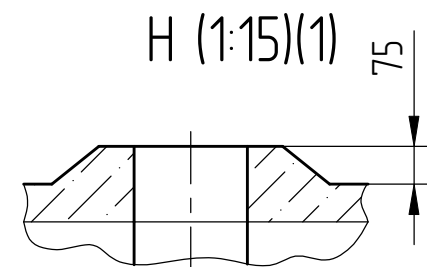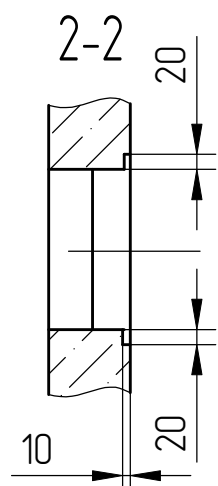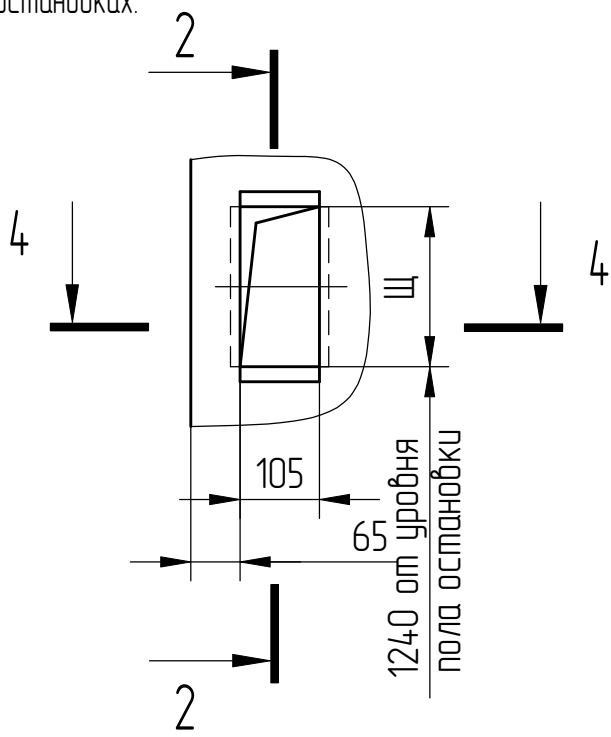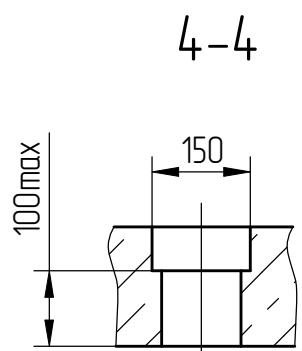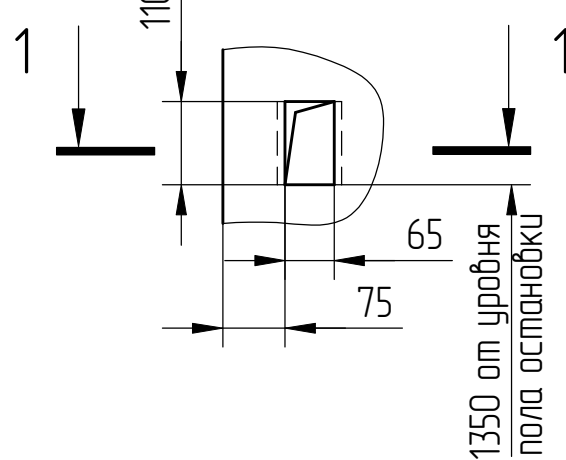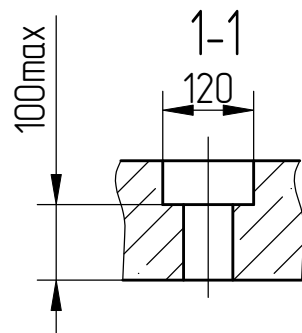


| Оста-новки | 2   | 3,4 | 5,6 | 7,8 | 9,10 | 11,12 | 13,14 |
|------------|-----|-----|-----|-----|------|-------|-------|
| Щ, мм      | 212 | 260 | 298 | 366 | 434  | 502   | 570   |

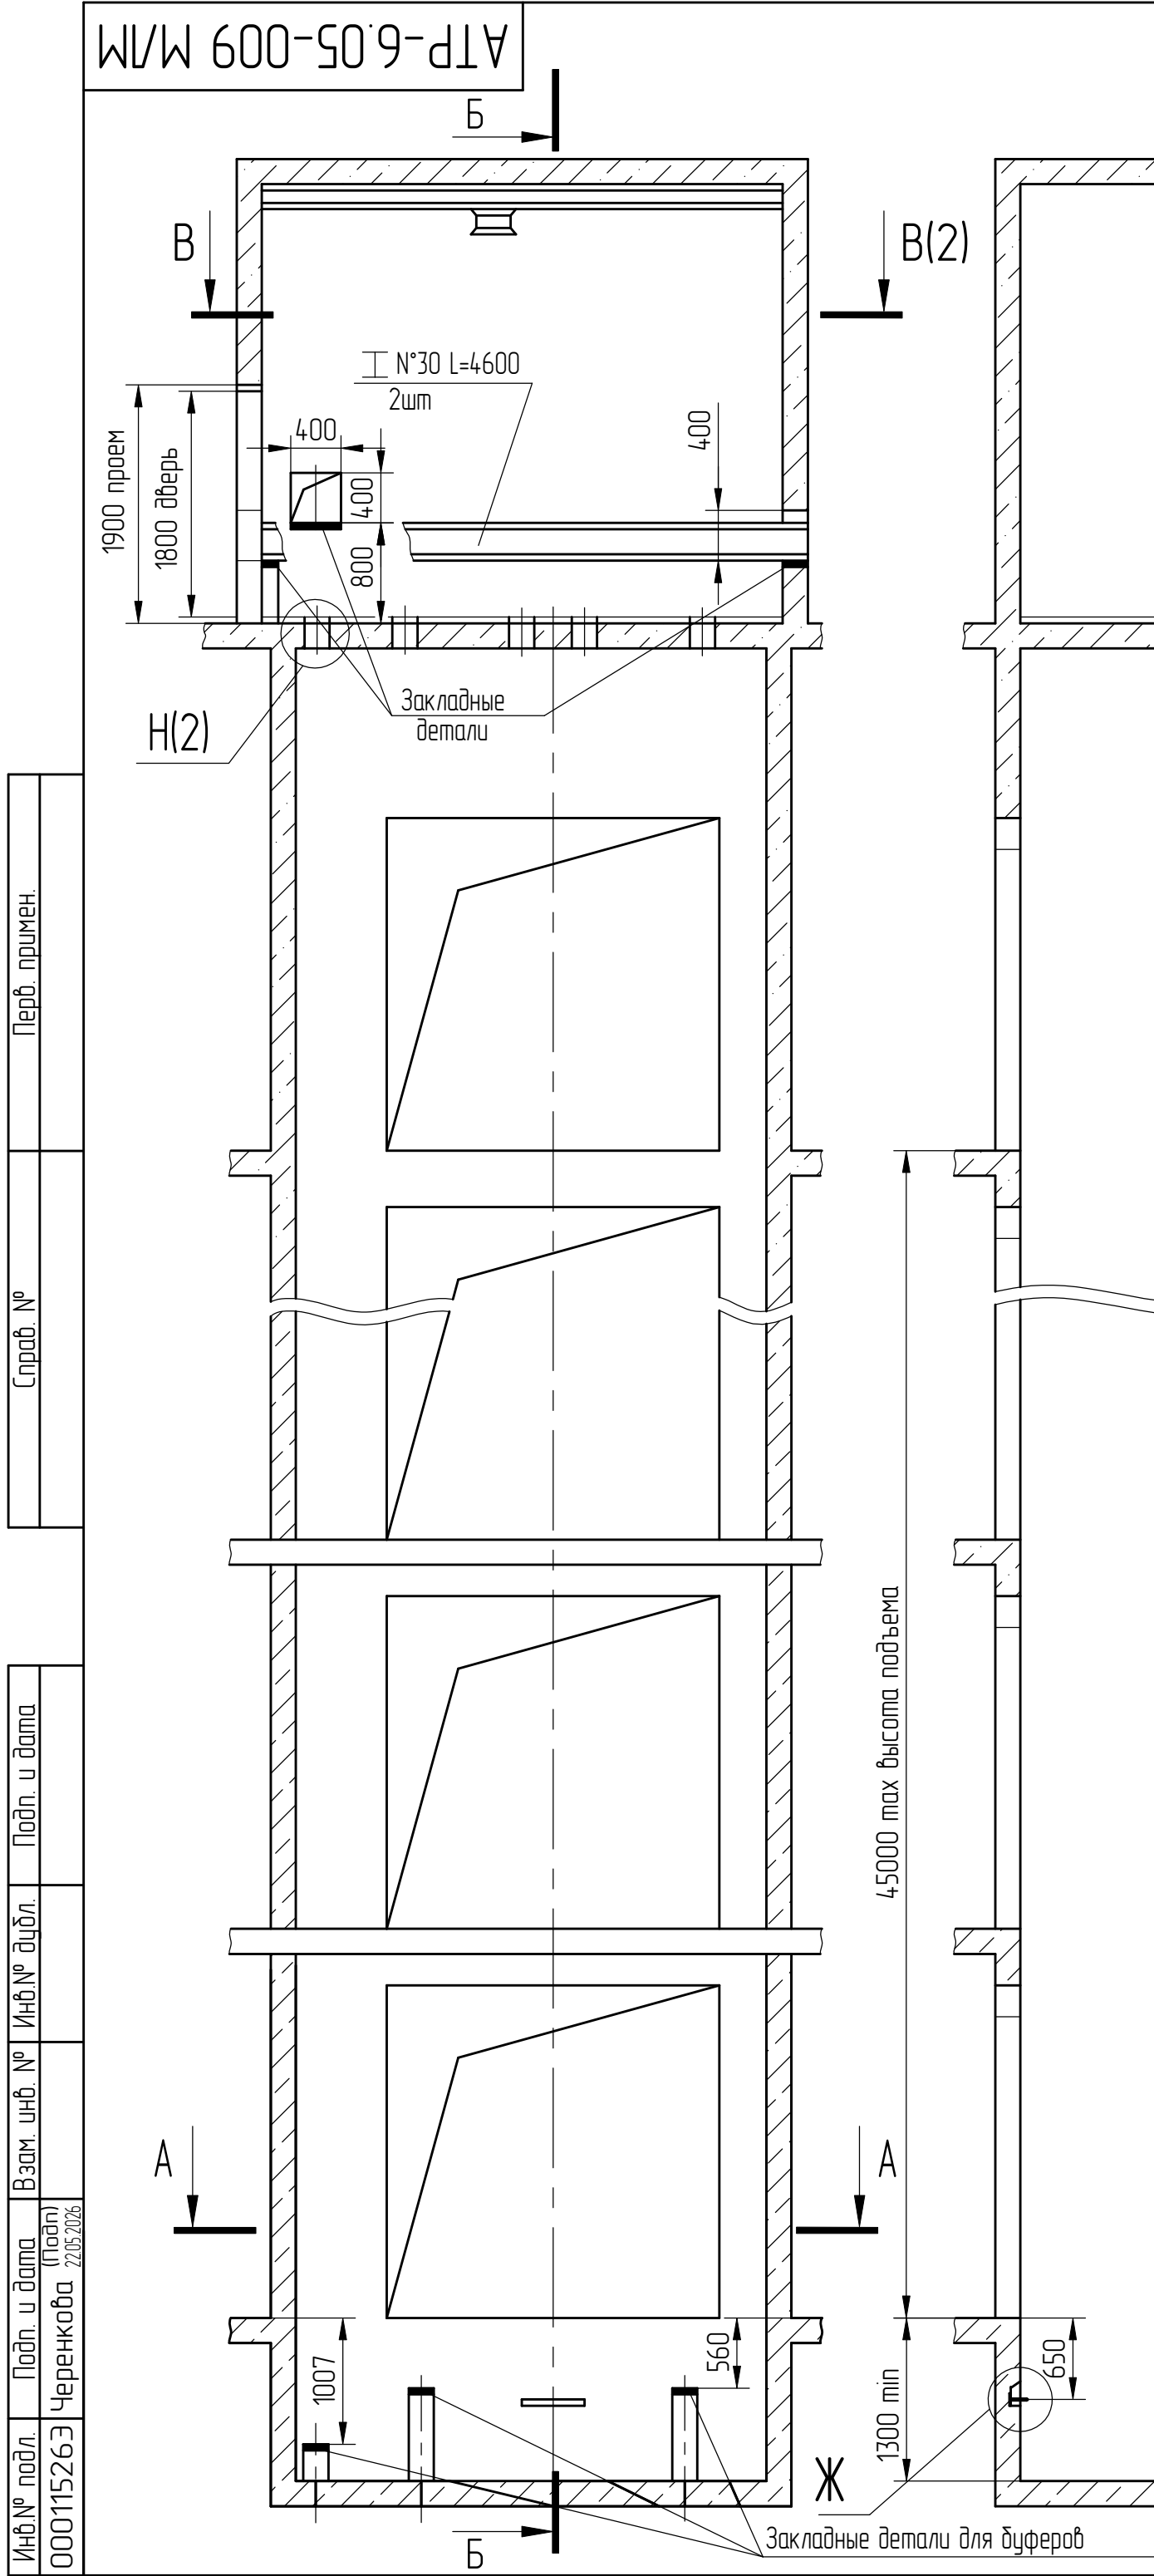


Б-Б

А-А(1:40)

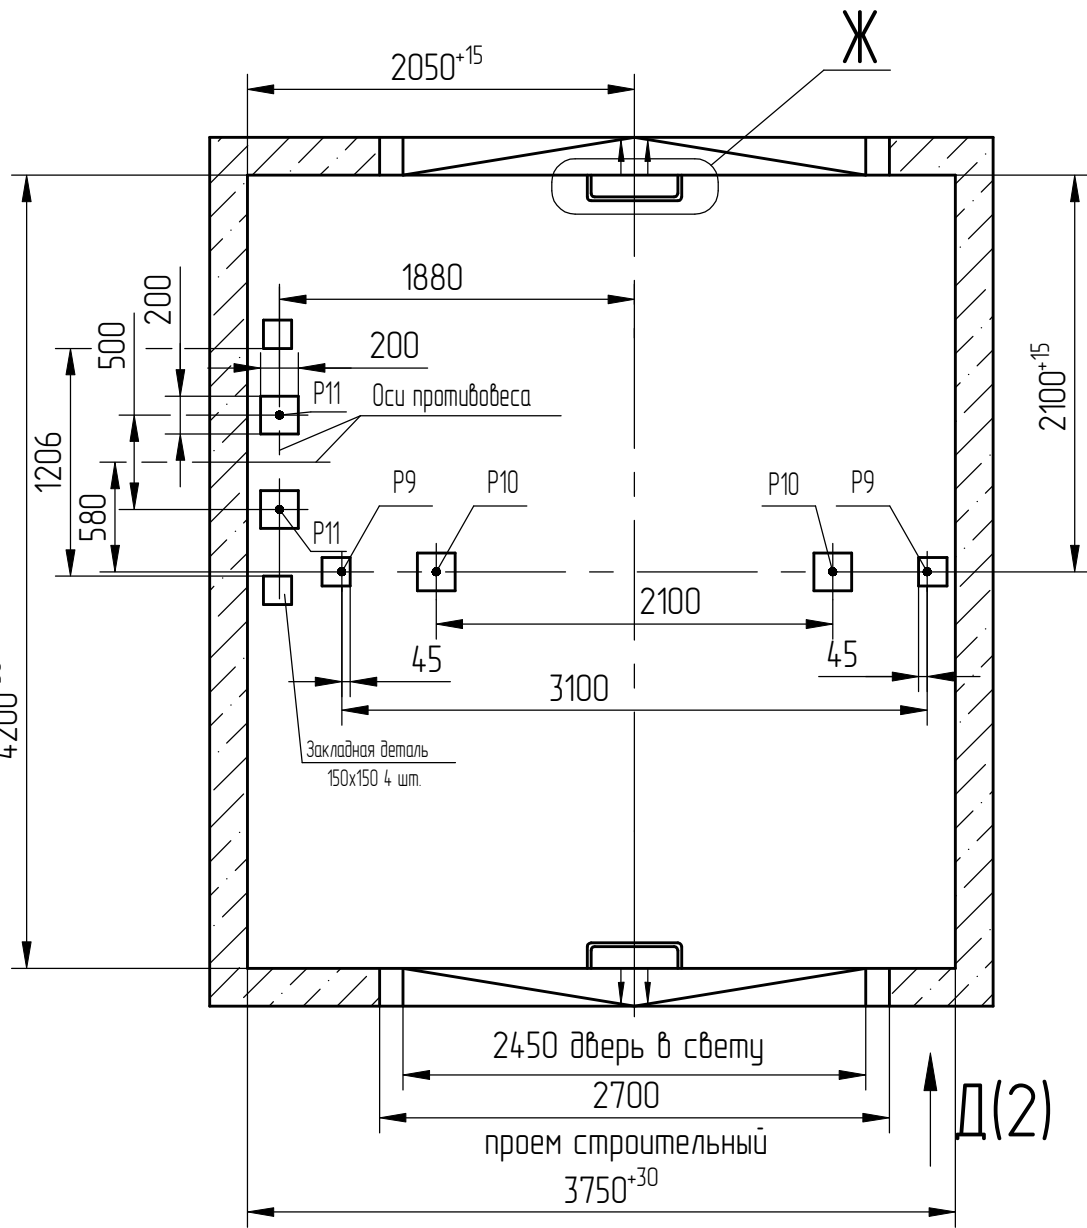

Ж (1:5)

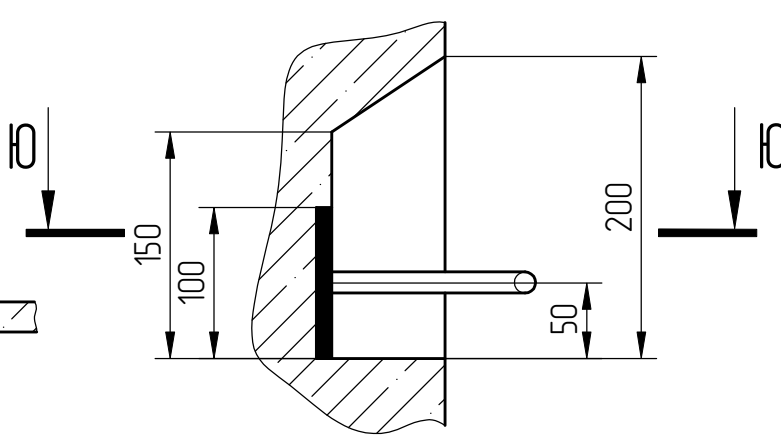

Ю-Ю (1:20)

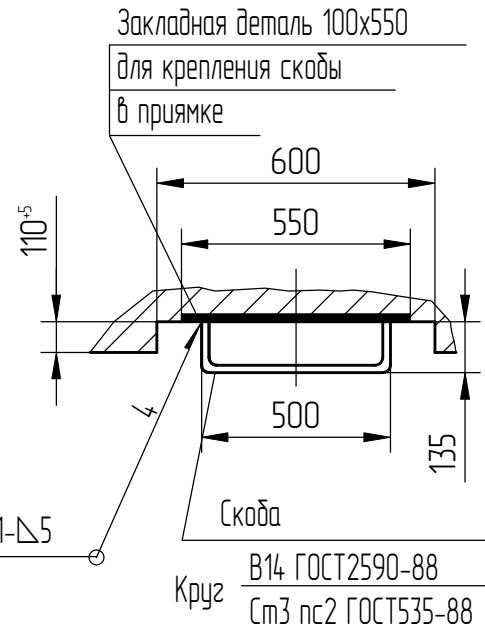
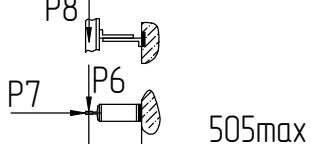
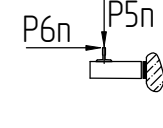


Таблица 2

| Конструкция двери кабины | Исполнение кабины | Внутренние размеры кабин, мм |         |        |
|--------------------------|-------------------|------------------------------|---------|--------|
|                          |                   | Ширина                       | Глубина | Высота |
| Сплошная                 | непроходная       | 2900                         | 3700    | 2400   |
|                          | проходная         |                              | 3750    |        |
| Решетчатая               | непроходная       | 2900                         | 3950    | 2400   |
|                          | проходная         |                              | 4000    |        |

Таблица 1

| Таблица нагрузок на строительную часть от лифтовой установки                                                                                                  |                      |                                                                                     |                                                           |
|---|----------------------|-------------------------------------------------------------------------------------|-----------------------------------------------------------|
| Обознач нагрузки   | Величина нагрузки, Н | Схема действия сил                                                                  | Примечания                                                |
| P1   | 117180               | На опоры привода см В-В                                                             | Постоянные нагрузки                                       |
| P2   | 52416                |                                                                                     |                                                           |
| P3   | 81900                |                                                                                     |                                                           |
| P4   | 47250                |                                                                                     |                                                           |
| P5   | 17640                |                                                                                     |                                                           |
| P6   | 12222                |  | Кратковременные нагрузки при посадке кабины на лобователи |
| P7   | 5922                 |                                                                                     |                                                           |
| P8   | 7182                 |                                                                                     |                                                           |
| P5n   | 260                  |  | Кратковременные нагрузки                                  |
| P6n   | 2980                 |                                                                                     |                                                           |
| P9   | 187992               | На пять направляющих на площадь 150x150                                             | Нагрузки действуют разновременно и абариино               |
| P10   | 96768                | На буфер кабины на площадь 180x180                                                  |                                                           |
| P11   | 60984                | На буфер противовеса на площадь 180x180                                             |                                                           |
| Расчетная временная нагрузка на перекрытие под машинным помещением и крышку люка-800 кг/м <sup>2</sup><br>Все нагрузки указаны с учетом коэффициента динамики |                      |                                                                                     |                                                           |

- Подледедочные балки заказывать по спецификации строительного чертежа и устанавливать при монтаже оборудования.
- Шахту выполнять для непроходной кабины с выходом на одну сторону или для проходной кабины с выходом на две противоположные стороны (как указано на чертеже), при этом разность отметок остановочных площадок с противоположных сторон шахты допускается равной 0 или не менее 1200 мм.
- Стены шахты, где укреплены двери, должны быть рассчитаны на удары при закрывании дверей (масса створки 85 кг).
- При высоте этажа более 4000 мм предусмотреть дополнительные закладные детали для крепления направляющих (обозначены пунктиром) с шагом l не более 2000 мм, при этом первый шаг закладных деталей каждого этажа должен быть 2000 мм.
- При высоте этажа 5400 мм и более предусмотреть дополнительные отверстия под настилы с учетом того, чтобы расстояние между отверстиями по высоте было не менее 1800 мм и не более 2500 мм.
- Разбивку закладных деталей и отверстий на верхнем этаже производить по типовому этажу. Дополнительные закладные детали для крепления направляющих предусмотреть на расстоянии 3500 мм от отметки пола верхней остановки до низа закладных деталей. Верхние отверстия для установки настилов не выполнять.
- Кабины лифтов оборудуются сплошными дверями. Для стран Таможенного союза допускается применение раздвижных решетчатых дверей кабины.
- Внутренние размеры кабин в зависимости от конструкции двери кабины и исполнения кабины приведены в таблице 2.
- В случае необходимости применения противовеса с лобователями (например, при наличии под приямком лифта пространства (помещения), доступного для людей) строительное задание необходимо запросить (согласовать) на ОАО "Могилевлифтомаш" (возможно изменение размеров шахты, увеличиваются нагрузки на детали крепления направляющих противовеса и пол приямка и т. д.)

АТР-6.05-009 М/М

| Лифт грузовой (грузопассажирский) |                 |          |            | Лит.                 | Масса | Масштаб |
|-----------------------------------|-----------------|----------|------------|----------------------|-------|---------|
| 1                                 | 186.015313-2026 | № док.м. | Дата       | Q=6300кг, V=0,25м/с  |       |         |
| Изм./Лист                         | Разраб.         | Лобдах   | 22.05.2026 | Дверь 2450x2400      |       |         |
| Проб.                             | Городецкий      | (Подп.)  | 22.05.2026 | 1/Листов 4           |       |         |
| Т. контр.                         |                 |          |            | ОАО "МОГИЛЕВЛИФТМАШ" |       |         |
| Э. метр.                          |                 |          |            | ОЛ НТЦ               |       |         |
| Н.контр.                          | Лобдах          | (Подп.)  | 22.05.2026 | ГВБ6002Р             |       |         |
| Утв.                              | Городецкий      | (Подп.)  | 22.05.2026 |                      |       |         |

Список цехов-расцеабоков нет.

Копирал


Формат А2

|               |
|---------------|
| Перв. примен. |
| Справ. №      |


|             |              |             |              |
|-------------|--------------|-------------|--------------|
| Инд.№ подл. | Взам. инв. № | Инд.№ дубл. | Подп. и дата |
| 000115263   | Черенкова    |             | 22.05.2026   |

IPS ID: 120159163

Вариант I  
Развертка типового этажа шахты с закладными деталями.

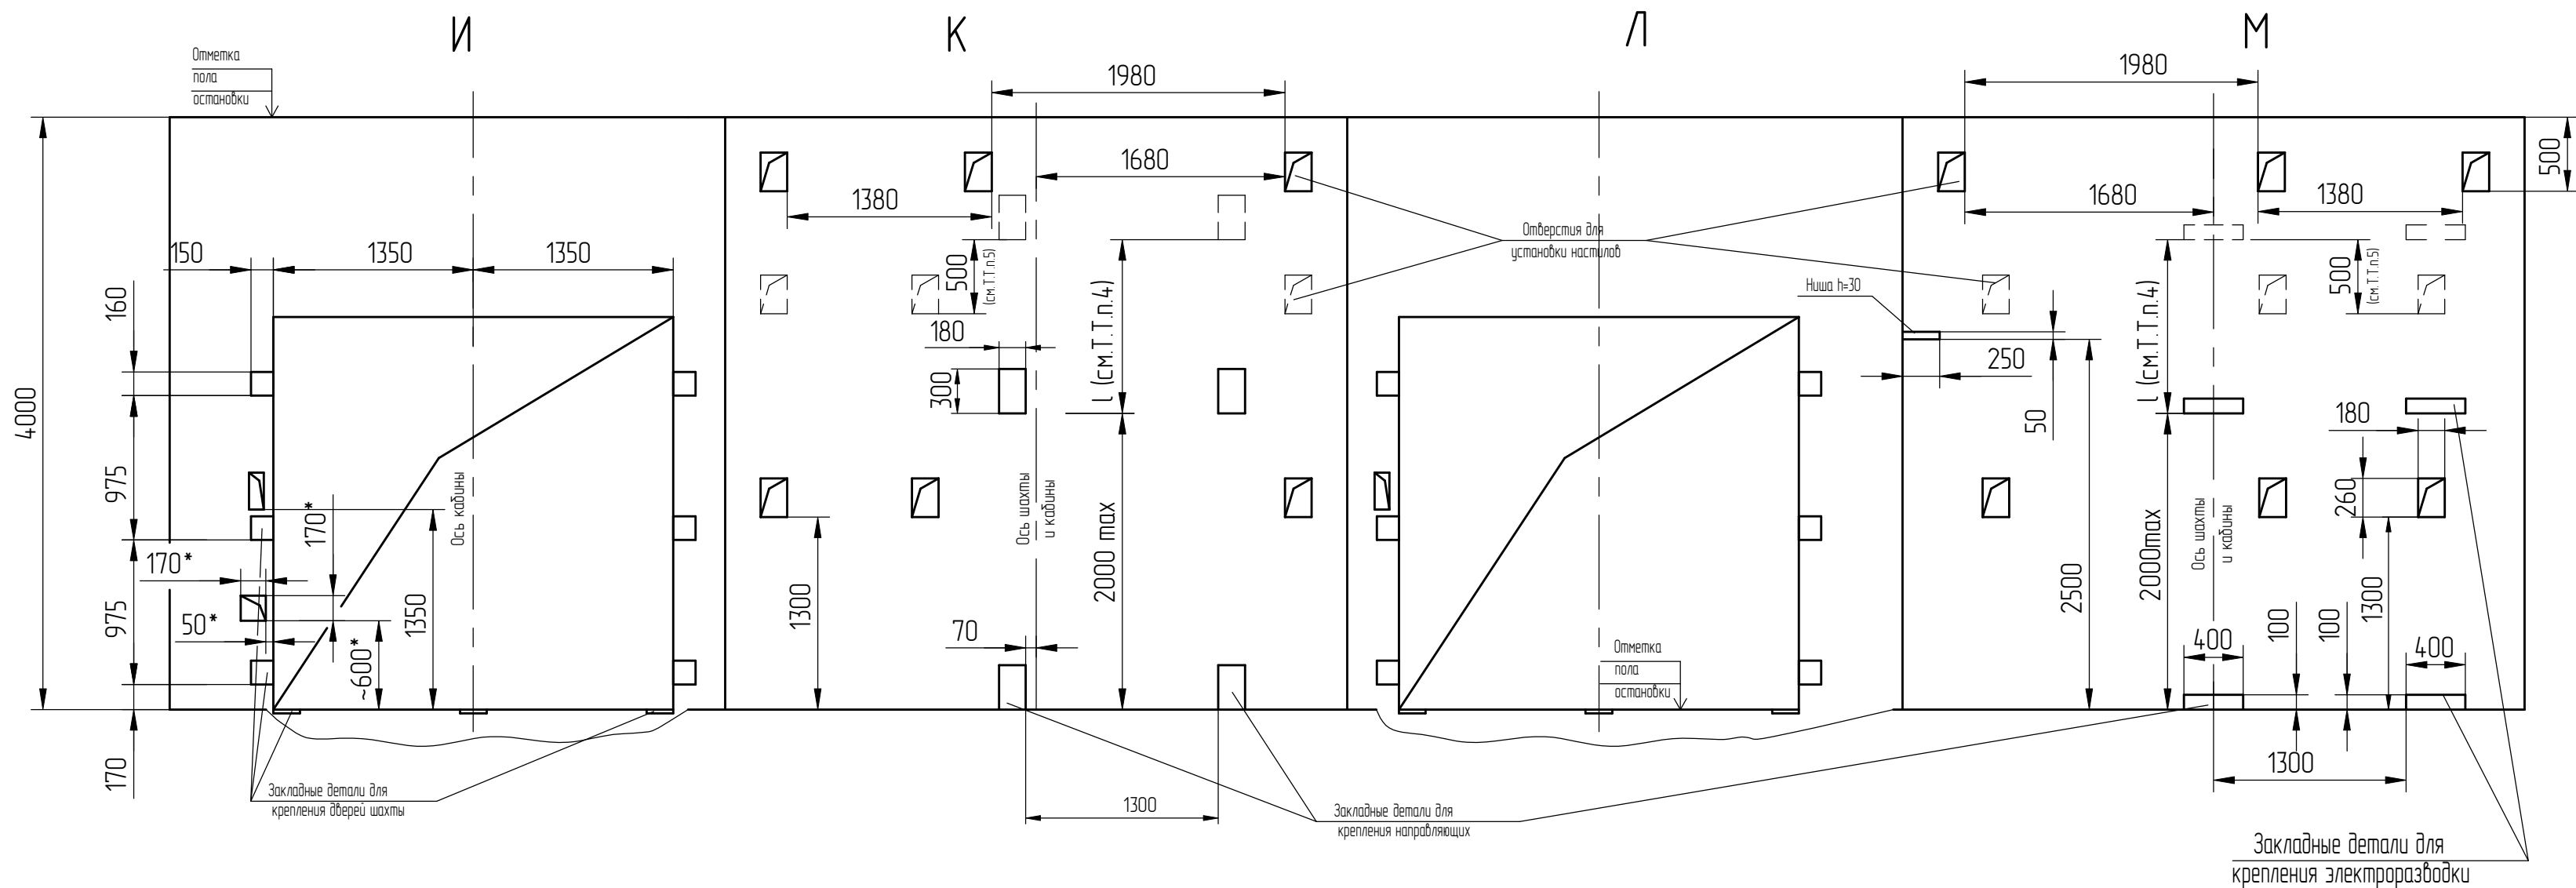

План шахты (1:40)

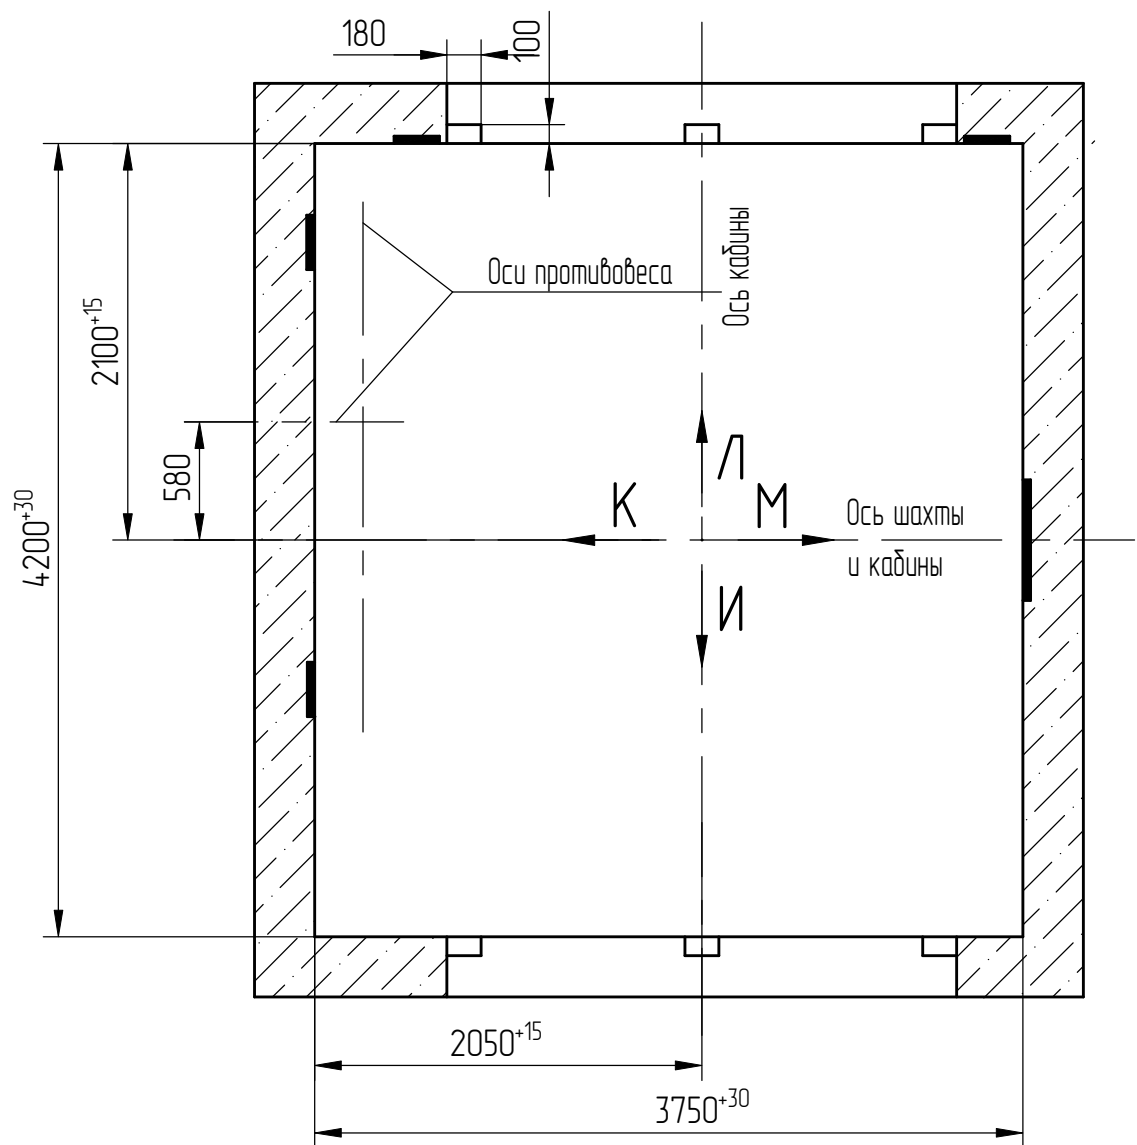

\* только на основной погрузочной площадке.

|               |
|---------------|
| Перв. примен. |
| Справ. №      |

|             |              |              |             |              |
|-------------|--------------|--------------|-------------|--------------|
| Инд.№ подл. | Подп. и дата | Взам. инд. № | Инд.№ дубл. | Подп. и дата |
| 000115263   | Черенкова    |              |             |              |

|                              |                 |       |      |  |
|------------------------------|-----------------|-------|------|--|
| 1                            | 186.015313-2026 |       |      |  |
| Изм./лист                    | № докум.        | Подп. | Дата |  |
| Список цехов-расцеховок нет. |                 |       |      |  |

\* только на основной позвучочной площадке.