

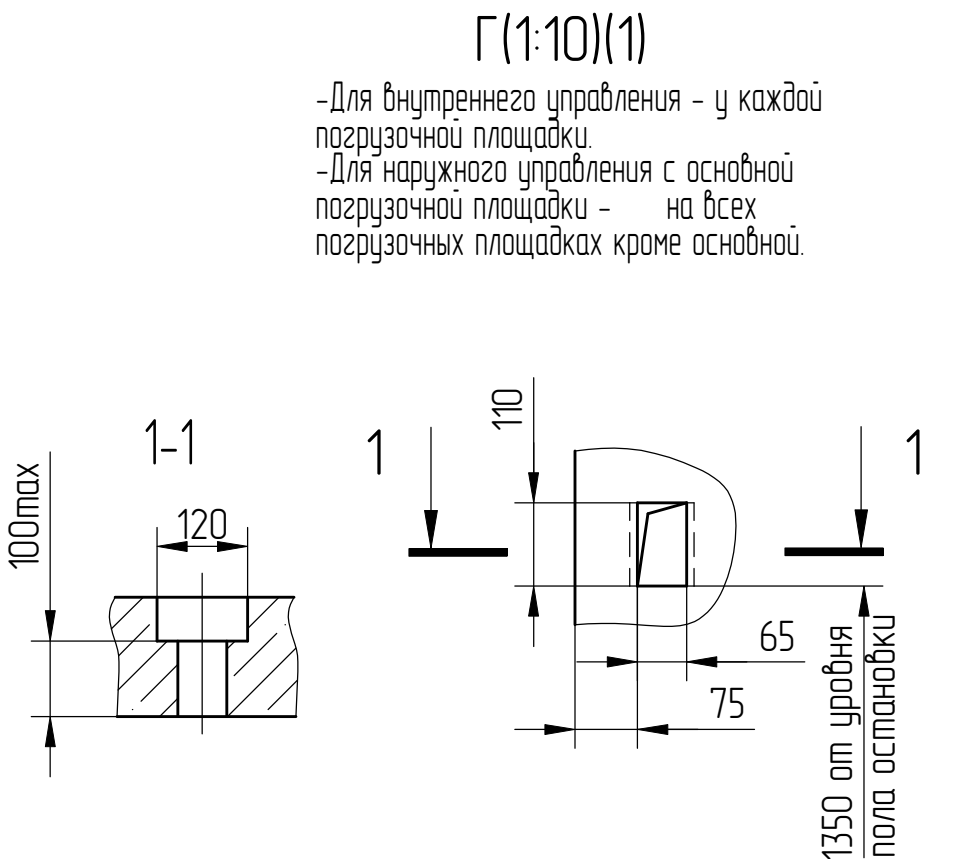


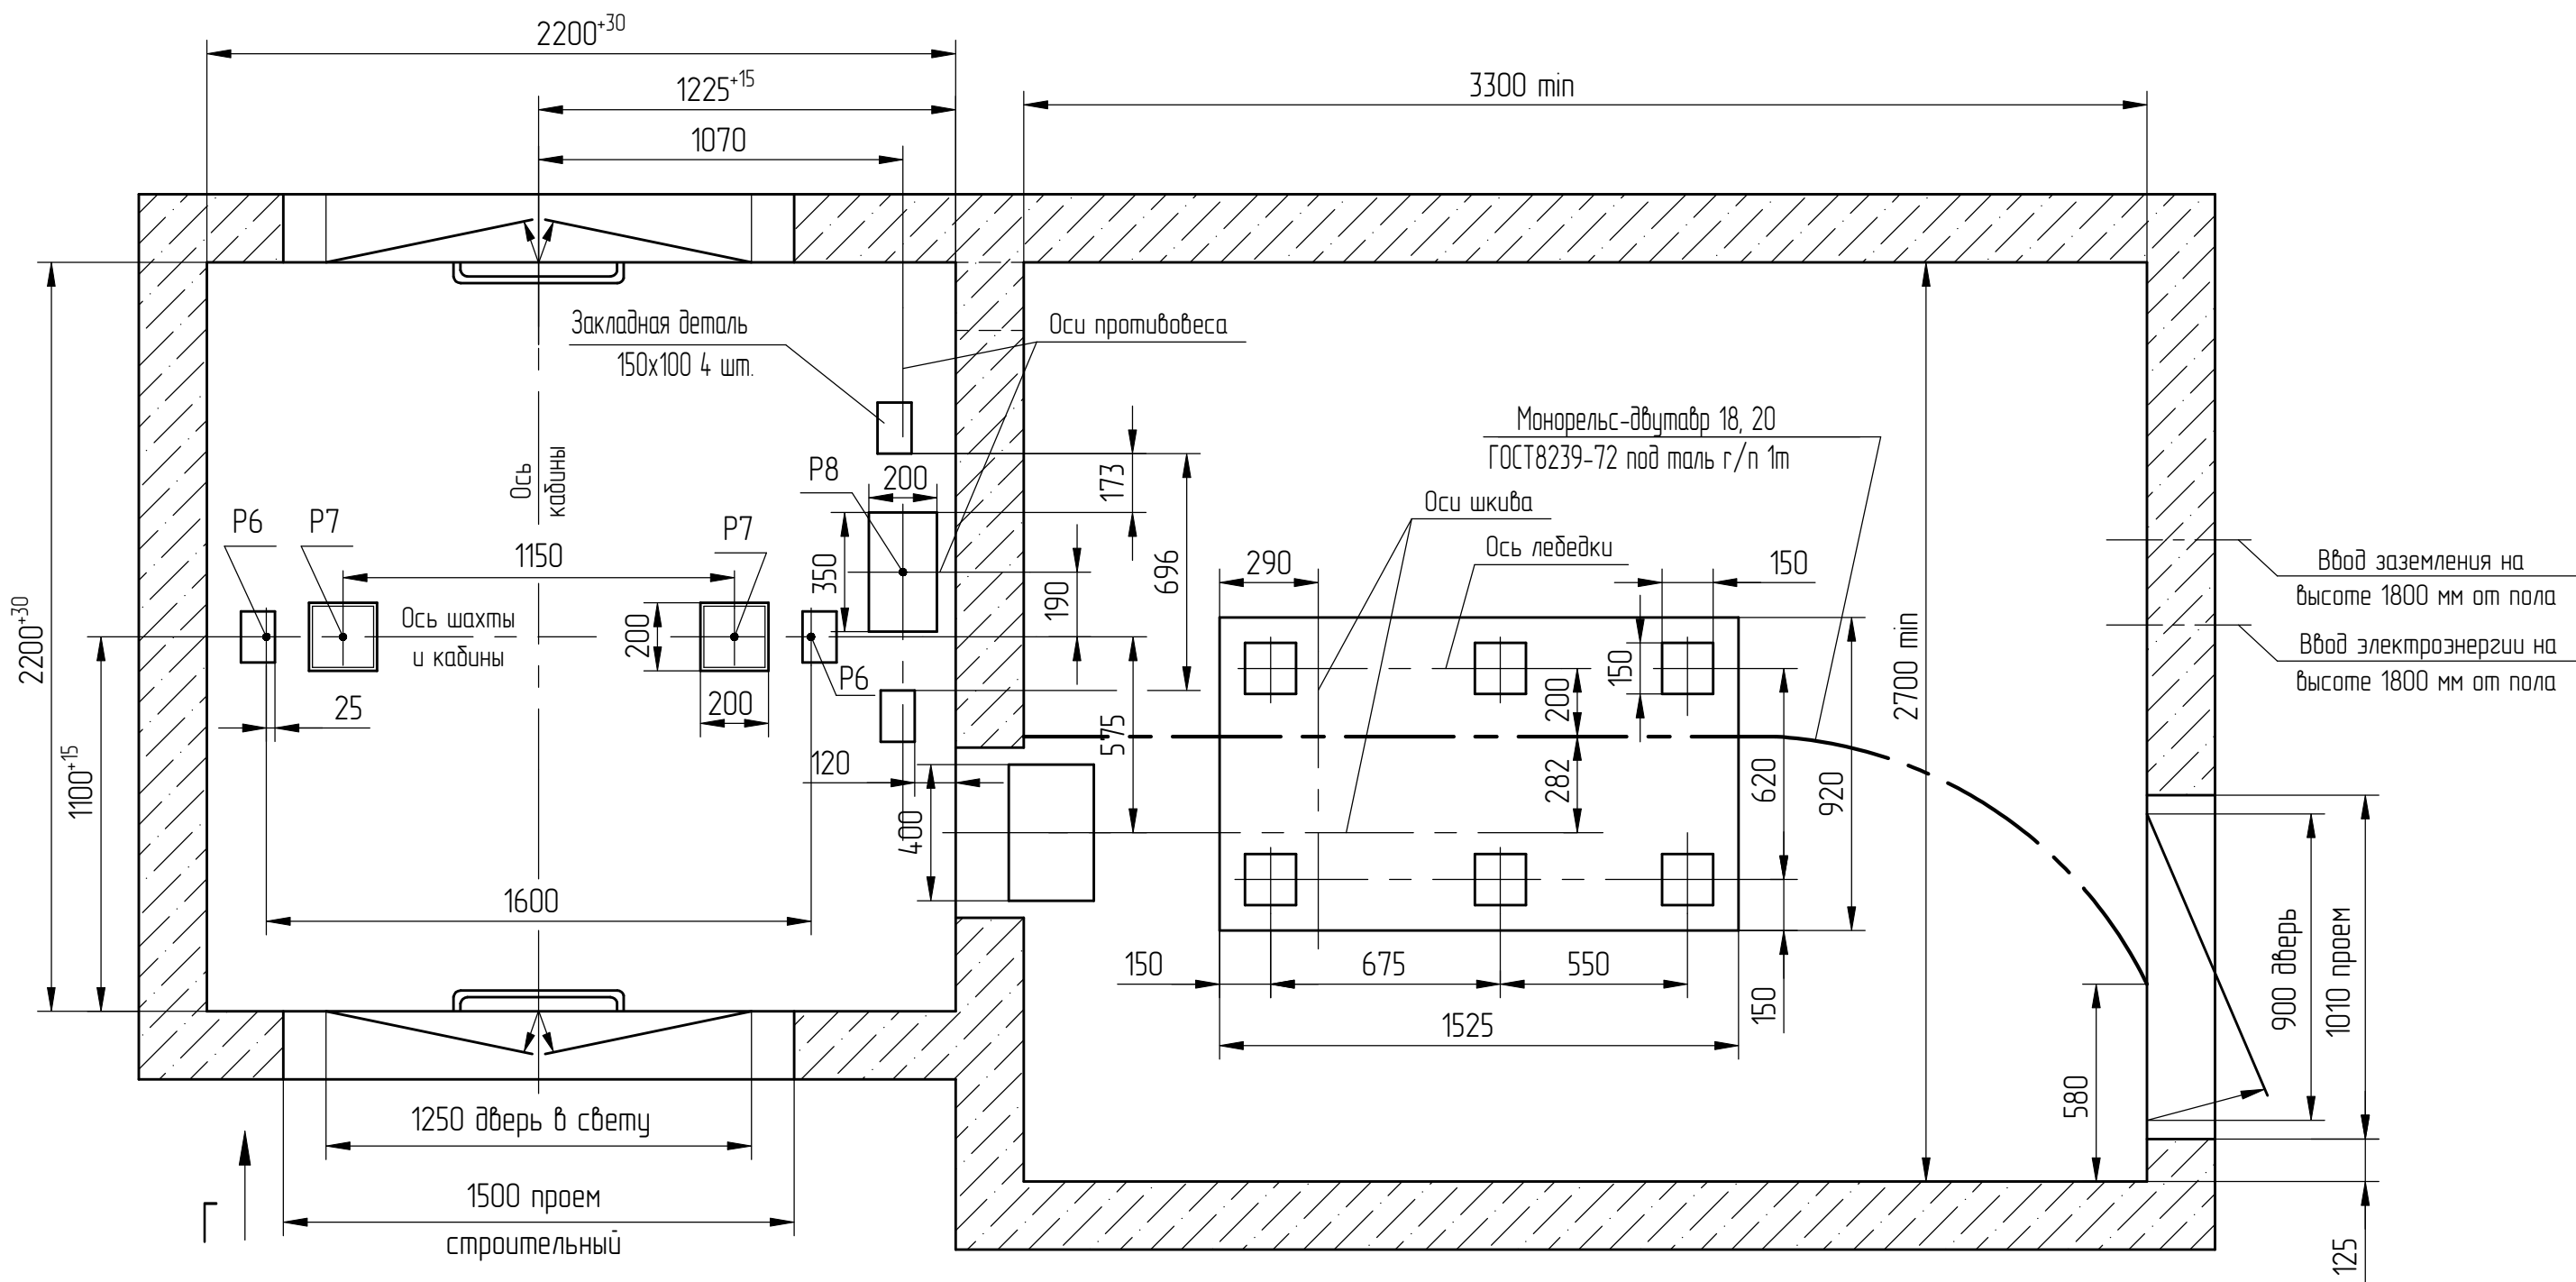


Г (1:10)(1)
-Для наружного управления с основной погрузочной площадки- на основной погрузочной площадке.
-Для наружного управления со всех погрузочных площадок- на всех остановах.

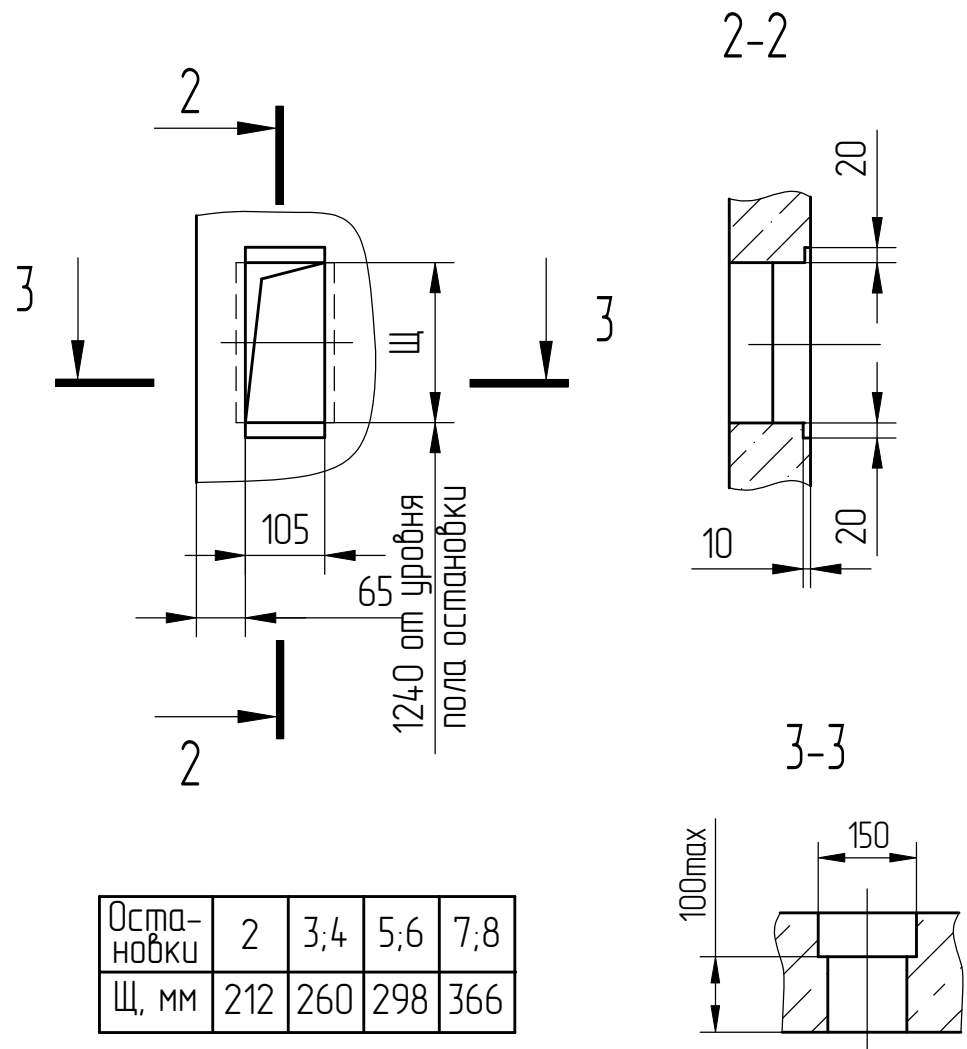

Оста- новки	2	3;4	5;6	7;8
Щ, мм	212	260	298	366

Б-Б (1) (1:25)

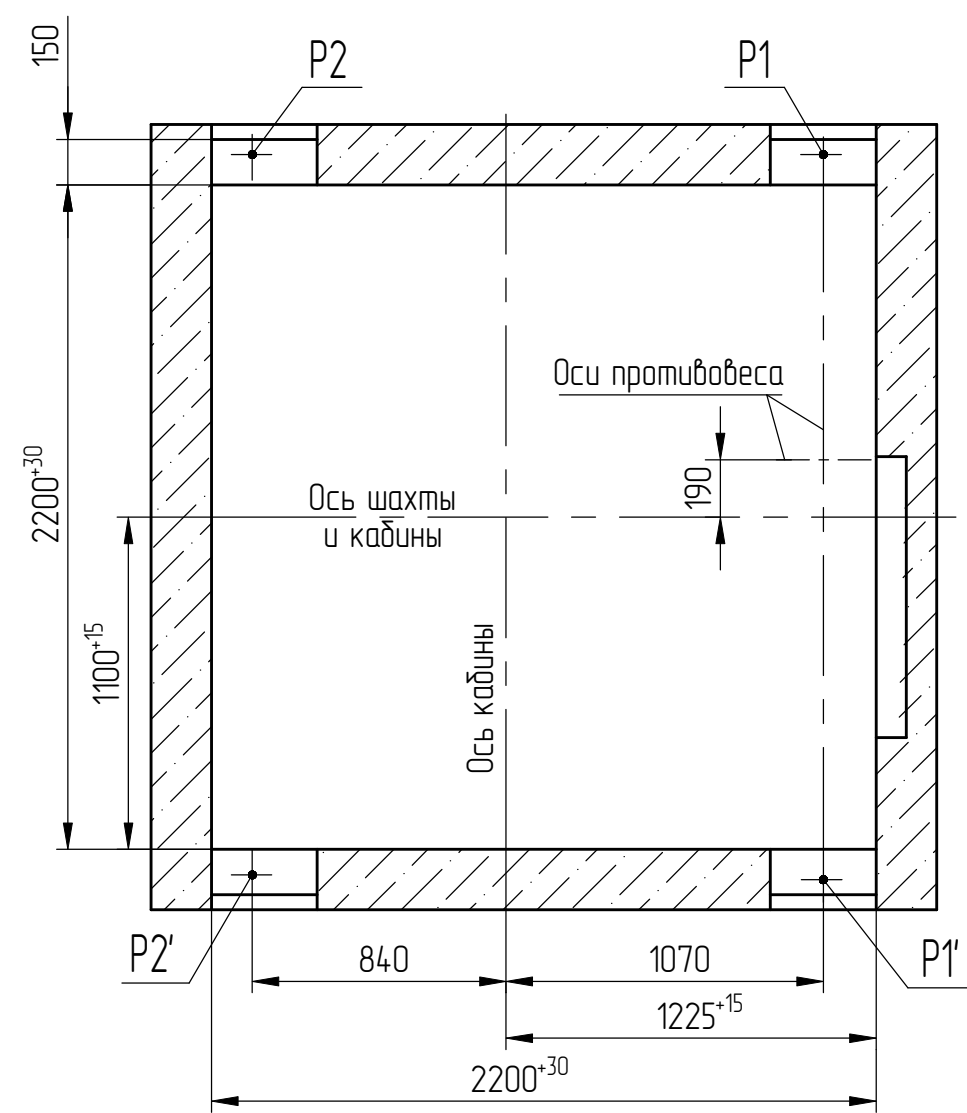

Спроб. №	Перв. примен.
----------	---------------

Инв.№ подл.	Подп. и дата	Взам. инв. №	Инв.№ дубл.	Подп. и дата
00003294-3	Черенкова 22.05.2026			

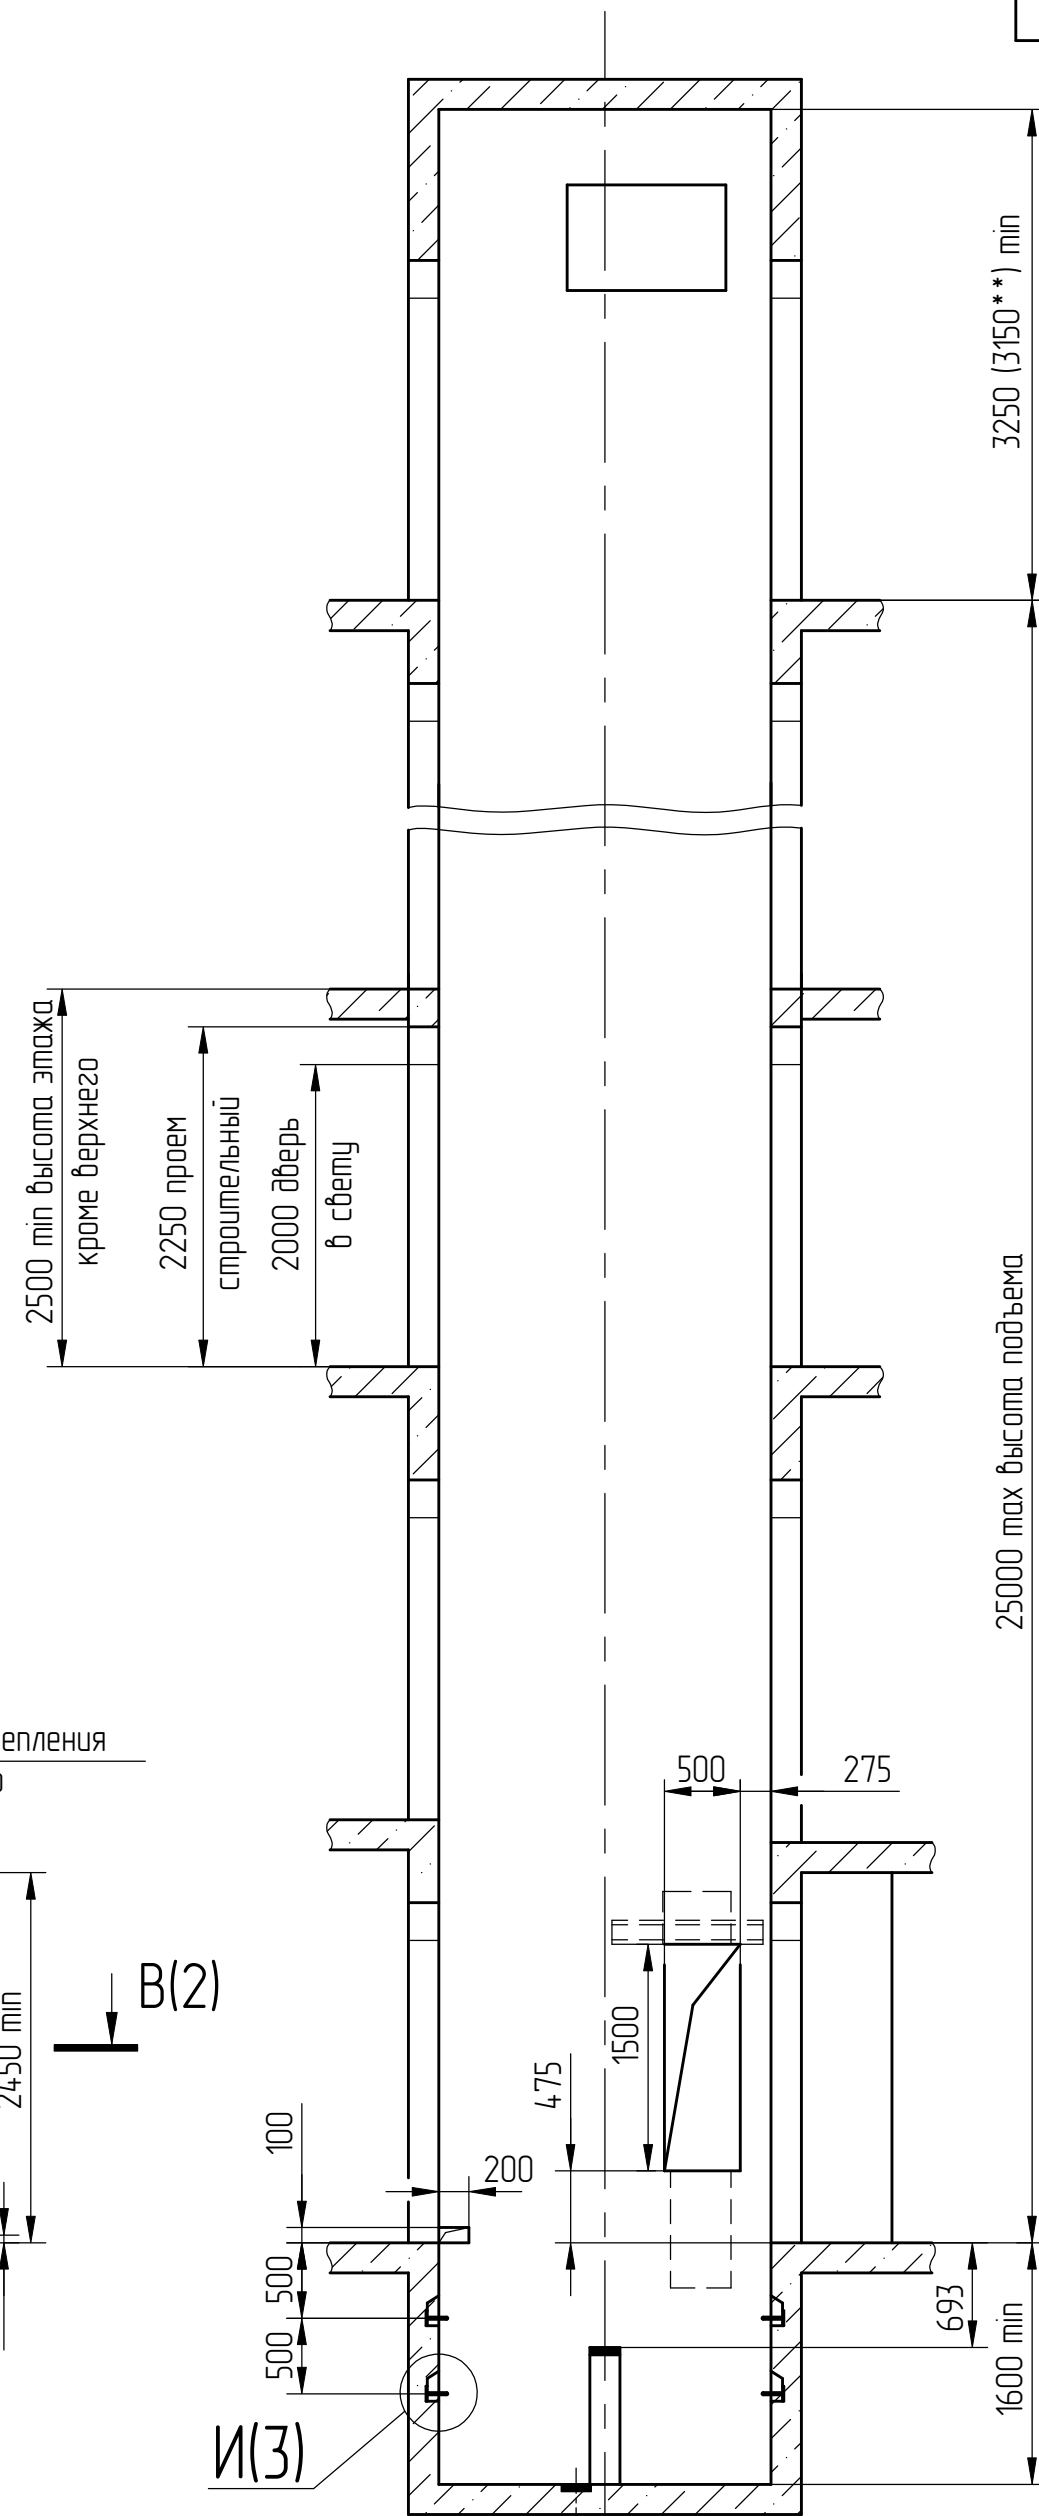
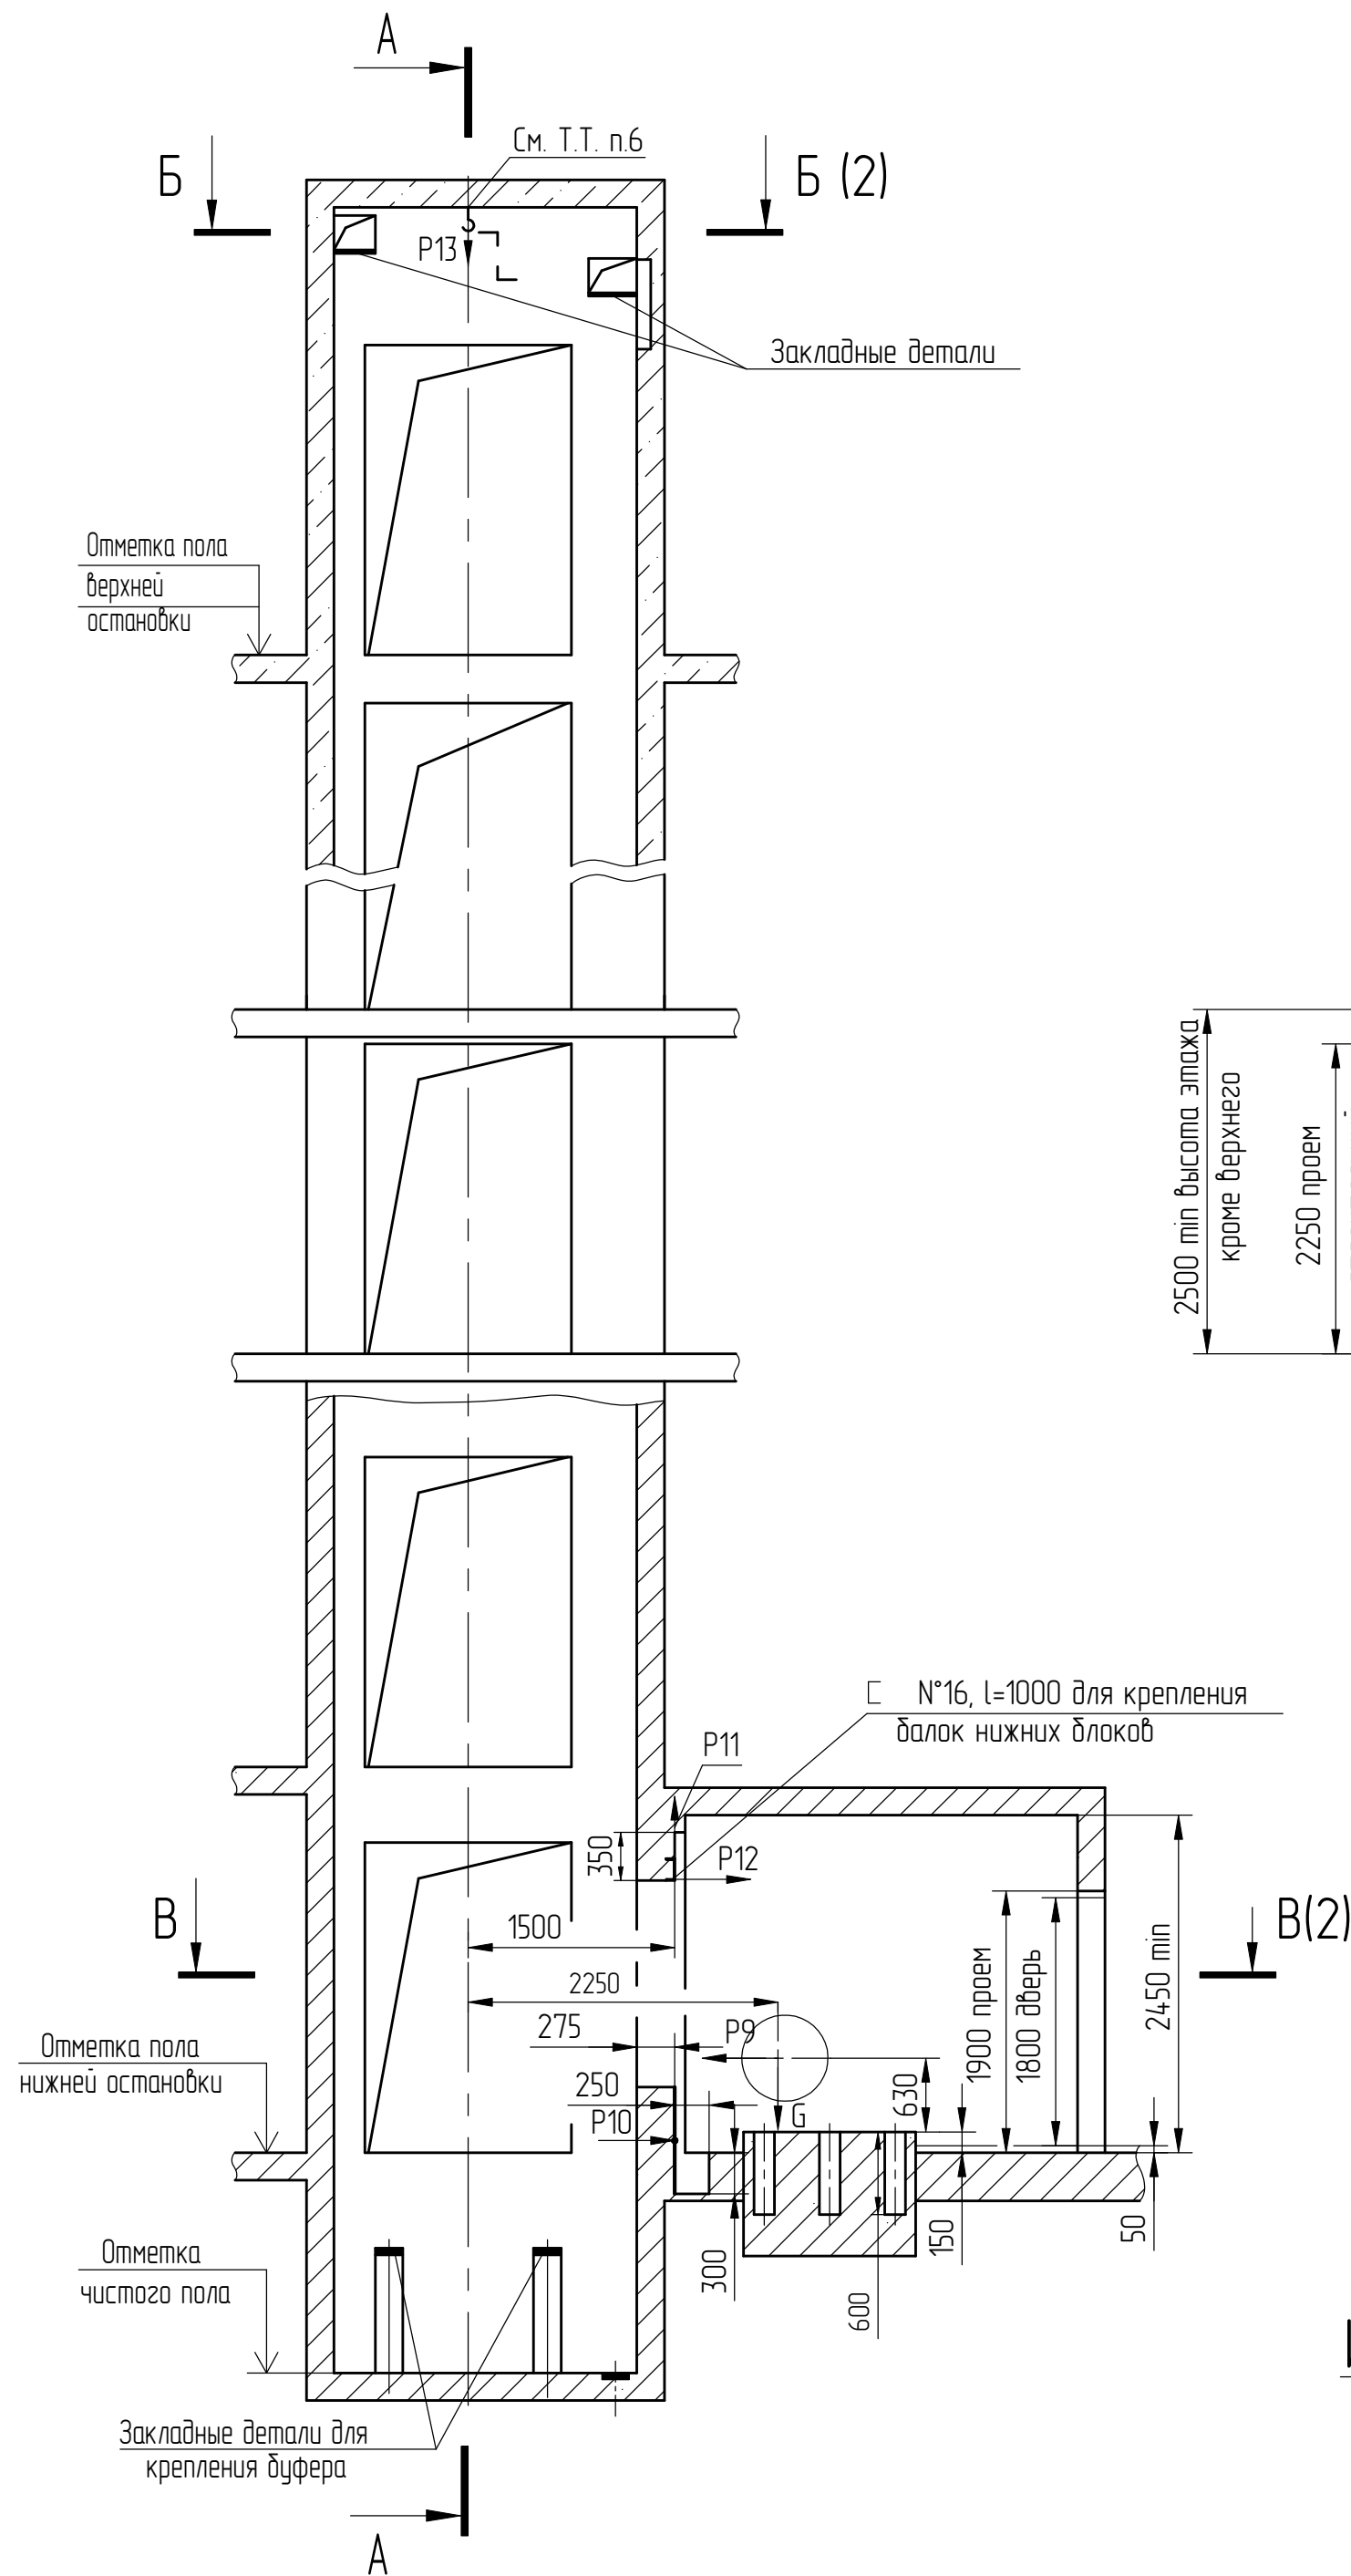
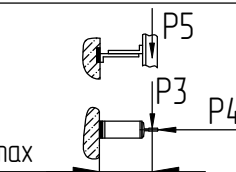
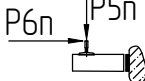


Таблица 2

Конструкция двери кабины	Исполнение кабины	Внутренние размеры кабин, мм		
		Ширина	Глубина	Высота
Сплошная	непроходная	1400	1860	2000
	проходная		1820	
Решетчатая	непроходная	1400	1950	2000
	проходная		2000	


Таблица 1






Таблица 4 Таблица нагрузок на строительную часть от лифтовой установки				
Обознач нагрузки	Величина нагрузки, Н	Схема действия сил	Примечания	
P1	40000		Нагрузки на опоры балок верхних бляков	
P1'	69000			
P2	14000		Нагрузки на опоры балок подвески	
P2'	5500			
P3	2500		Нагрузки на детали крепления направляющих при посадке кабины на лобовики.	
P4	1600			
P5	3500			
P5n	75			
P6n	1390		На детали крепления направляющих противовеса	Кратковременные нагрузки
P6*	79000			
P7*	46800		На пятю направляющих на площадь 100х150	
P8*	51700		На бугер кабины на площадь 200х200	
P9	40000		На бугер противовеса на площадь 200х350	
P10	16000		Усилие сдвигающее лебедку	
P11	40000		Нагрузки на опоры балок нижних бляков	
P12	25000			
P13	22000			
P13	22000		На закладную деталь с петлей	
G	8800		Вес лебедки	
Расчетная временная нагрузка на пол машинного помещения - 800 кг/м²				
*) Нагрузки действуют одновременно и аварийно.				
Все нагрузки указаны с учетом коэффициента динамики.				

1. Высота фундаментной плиты под лебедку и, соответственно, размер углубления под нее определяется проектной строительной организацией, исходя из указанных нагрузок и габаритов фундамента в плане.
2. Шахту выполнять для непроходной кабины с выходом на одну сторону или для проходной кабины с выходом на две противоположные стороны (как указано на чертеже), при этом разность отметок останочных площадок с противоположных сторон шахты допускается равной 0 или не менее 1200 мм.
3. Стены шахты, где укреплены двери, должны быть рассчитаны на удары при закрывании дверей (масса створки 60 кг).
4. При высоте этажа более 4000 мм предусмотреть дополнительные закладные детали для крепления направляющих (обозначены пунктиром) с шагом l не более 2000 мм, при этом первый шаг закладных деталей каждого этажа должен быть 2000 мм.
5. При высоте этажа 5400 мм и более предусмотреть дополнительные отверстия под настилы с учетом того, чтобы расстояние между отверстиями по высоте было не менее 1800 мм и не более 2500 мм.
6. В перекрытии над шахтой предусмотреть закладную деталь с петлей для монтажных блоков, используемых при подъеме оборудования.
7. Кабины лифтов оборудуются сплошными дверями. Для стран Таможенного союза допускается применение решетчатых дверей кабины.
8. Внутренние размеры кабин в зависимости от конструкции двери кабины и исполнения кабины приведены в таблице 2.
9. Размеры указанные в скобках и обозначенные знаком ** приведены для кабин с решетчатыми дверями кабины. Их применение допускается для лифтов, поставляемых только в страны Таможенного союза.
10. В случае необходимости применения противовеса с ловителями (например, при наличии под приямком лифта пространства (помещения), доступного для людей) строительное задание необходимо запросить (согласовать) на ОАО "Мозилевлифтмаш" (возможно изменение размеров шахты, увеличиваются нагрузки на детали крепления направляющих противовеса и пол приямка и т. д.)

						АТР-6.07-002 М/М				
2		186.015313-2026				Лифт грузовой (грузопассажирский) Q=1000кг, V=0,5м/с Дверь 1250x2000	Лист	Масса	Масштаб	
Изм	Лист	№докум.	Подп.	Дата					1:50	
Разраб.		Лобах	(Подп)	22.05.2026						
Проб.		Городецкий	(Подп)	22.05.2026						
Т. контр.							Лист	1	Листов	5
Э. метр.						ГНБ1015Р	ОАО "МОГИЛЕВЛИФТМАШ"			
Н.контр.		Лобах	(Подп)	22.05.2026			ОЛ НТЦ			
Утв.		Городецкий	(Подп)	22.05.2026						

Б-Б (1) (1:25)

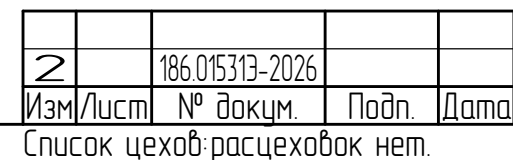

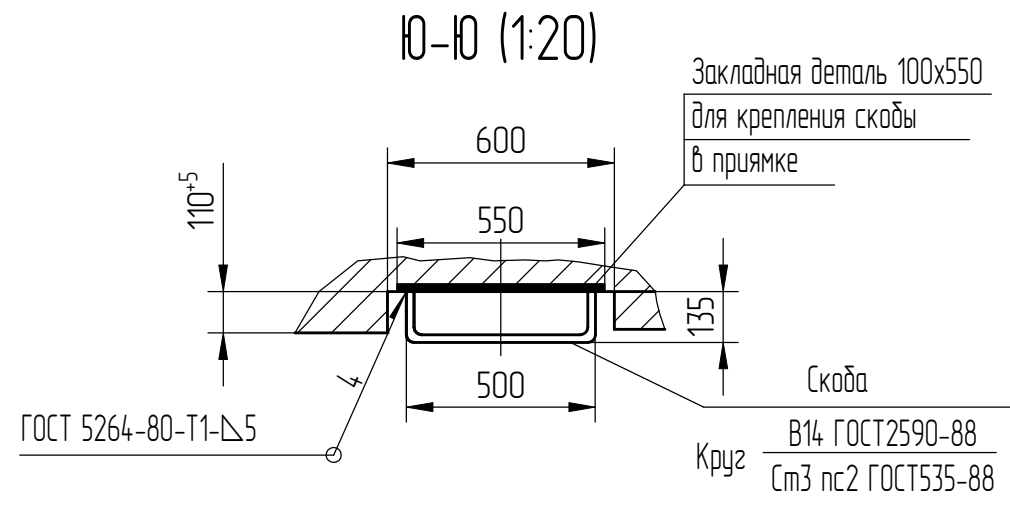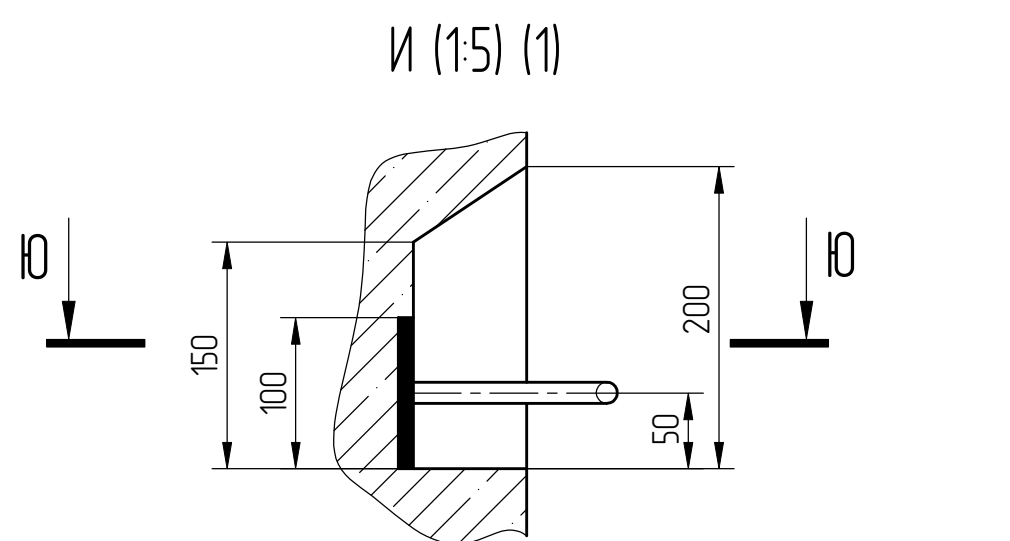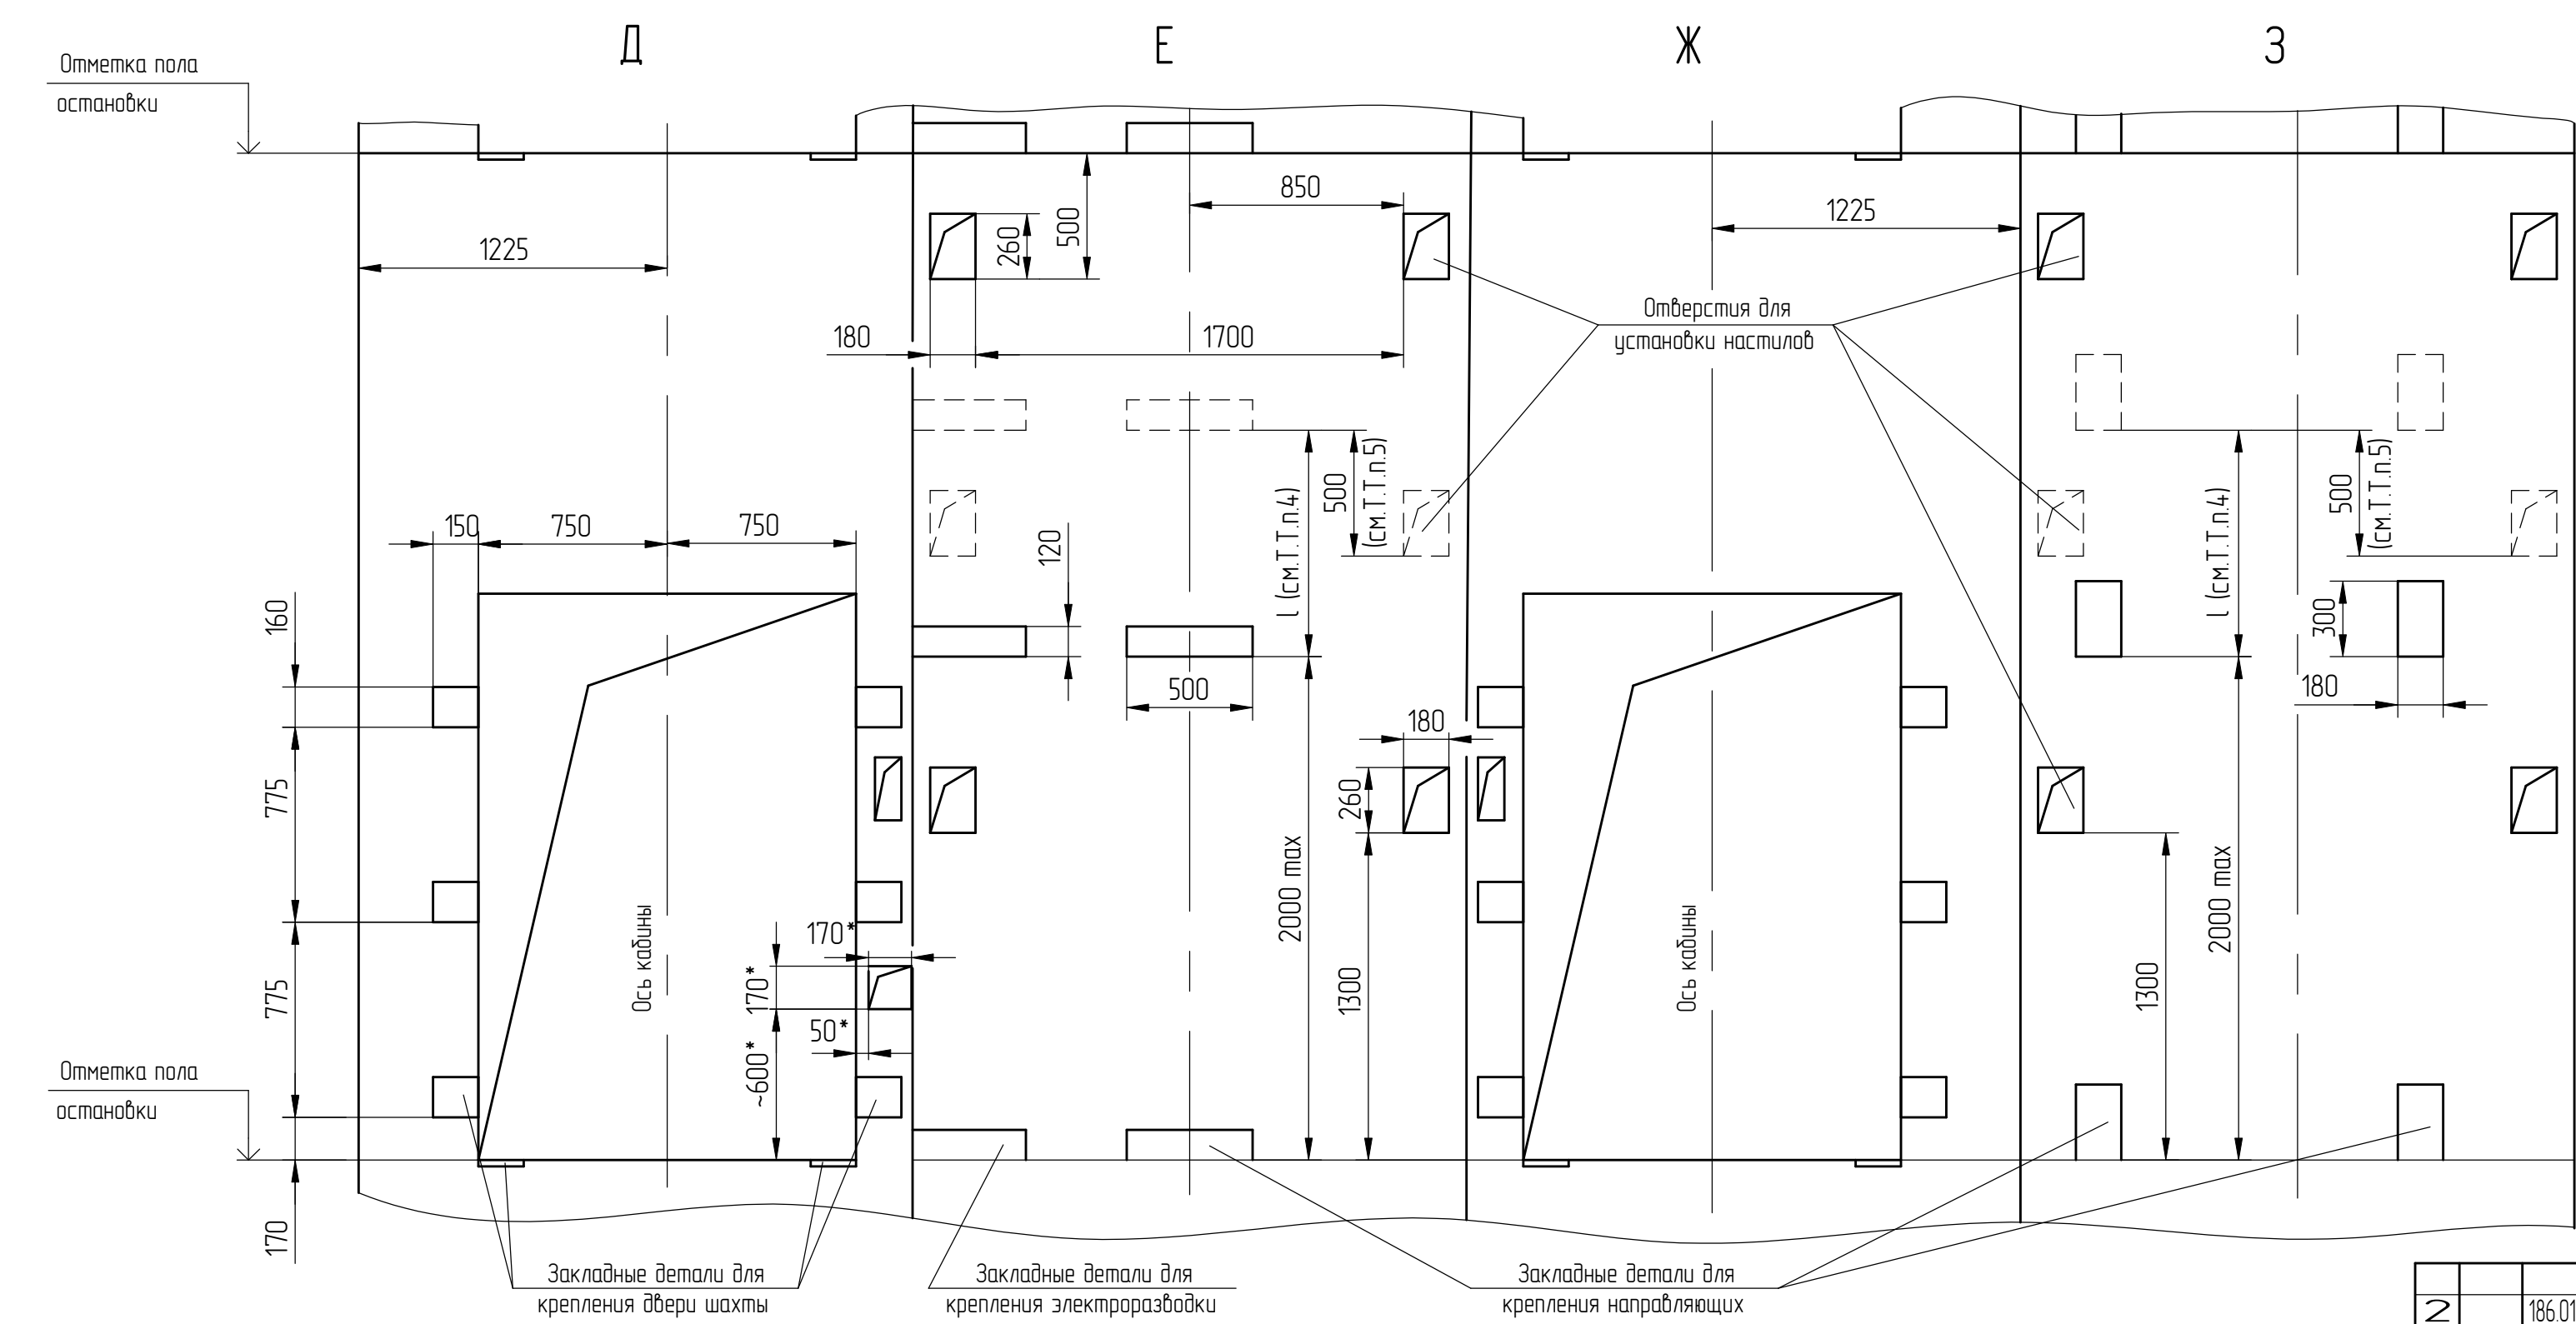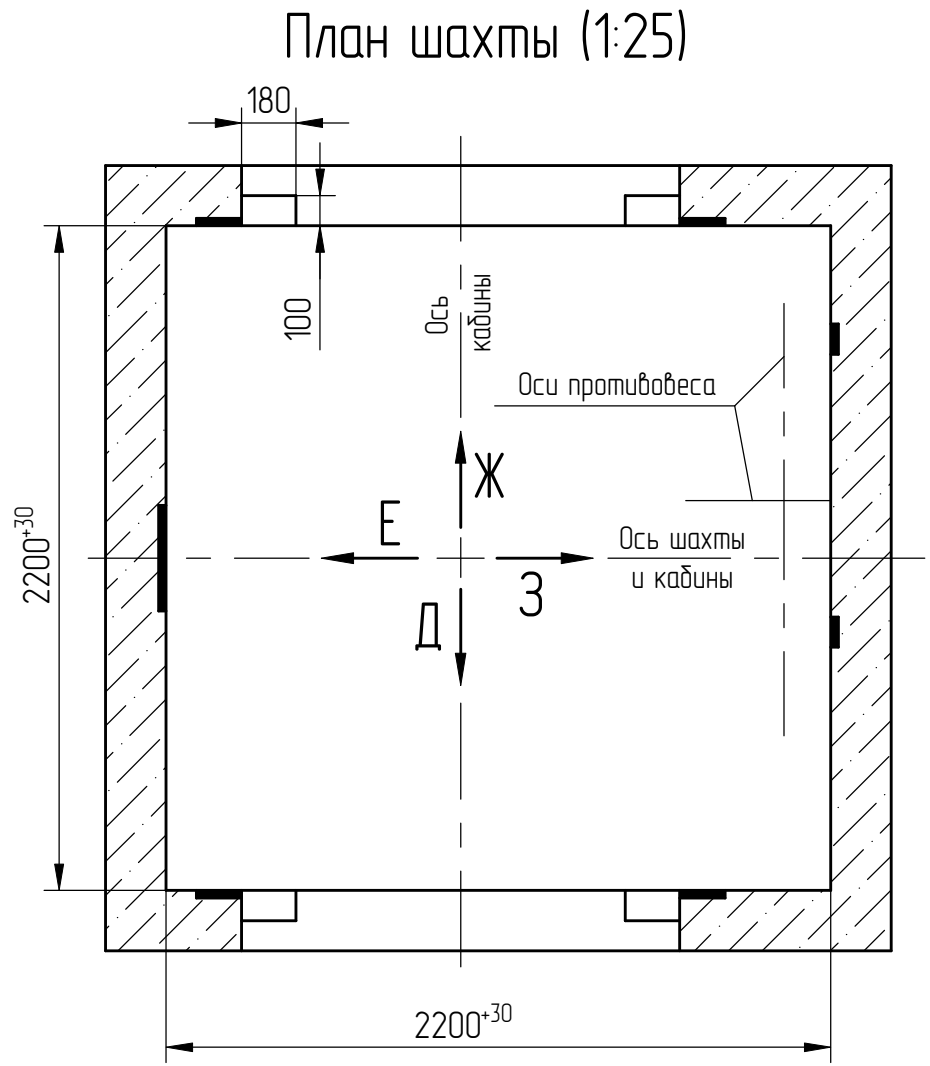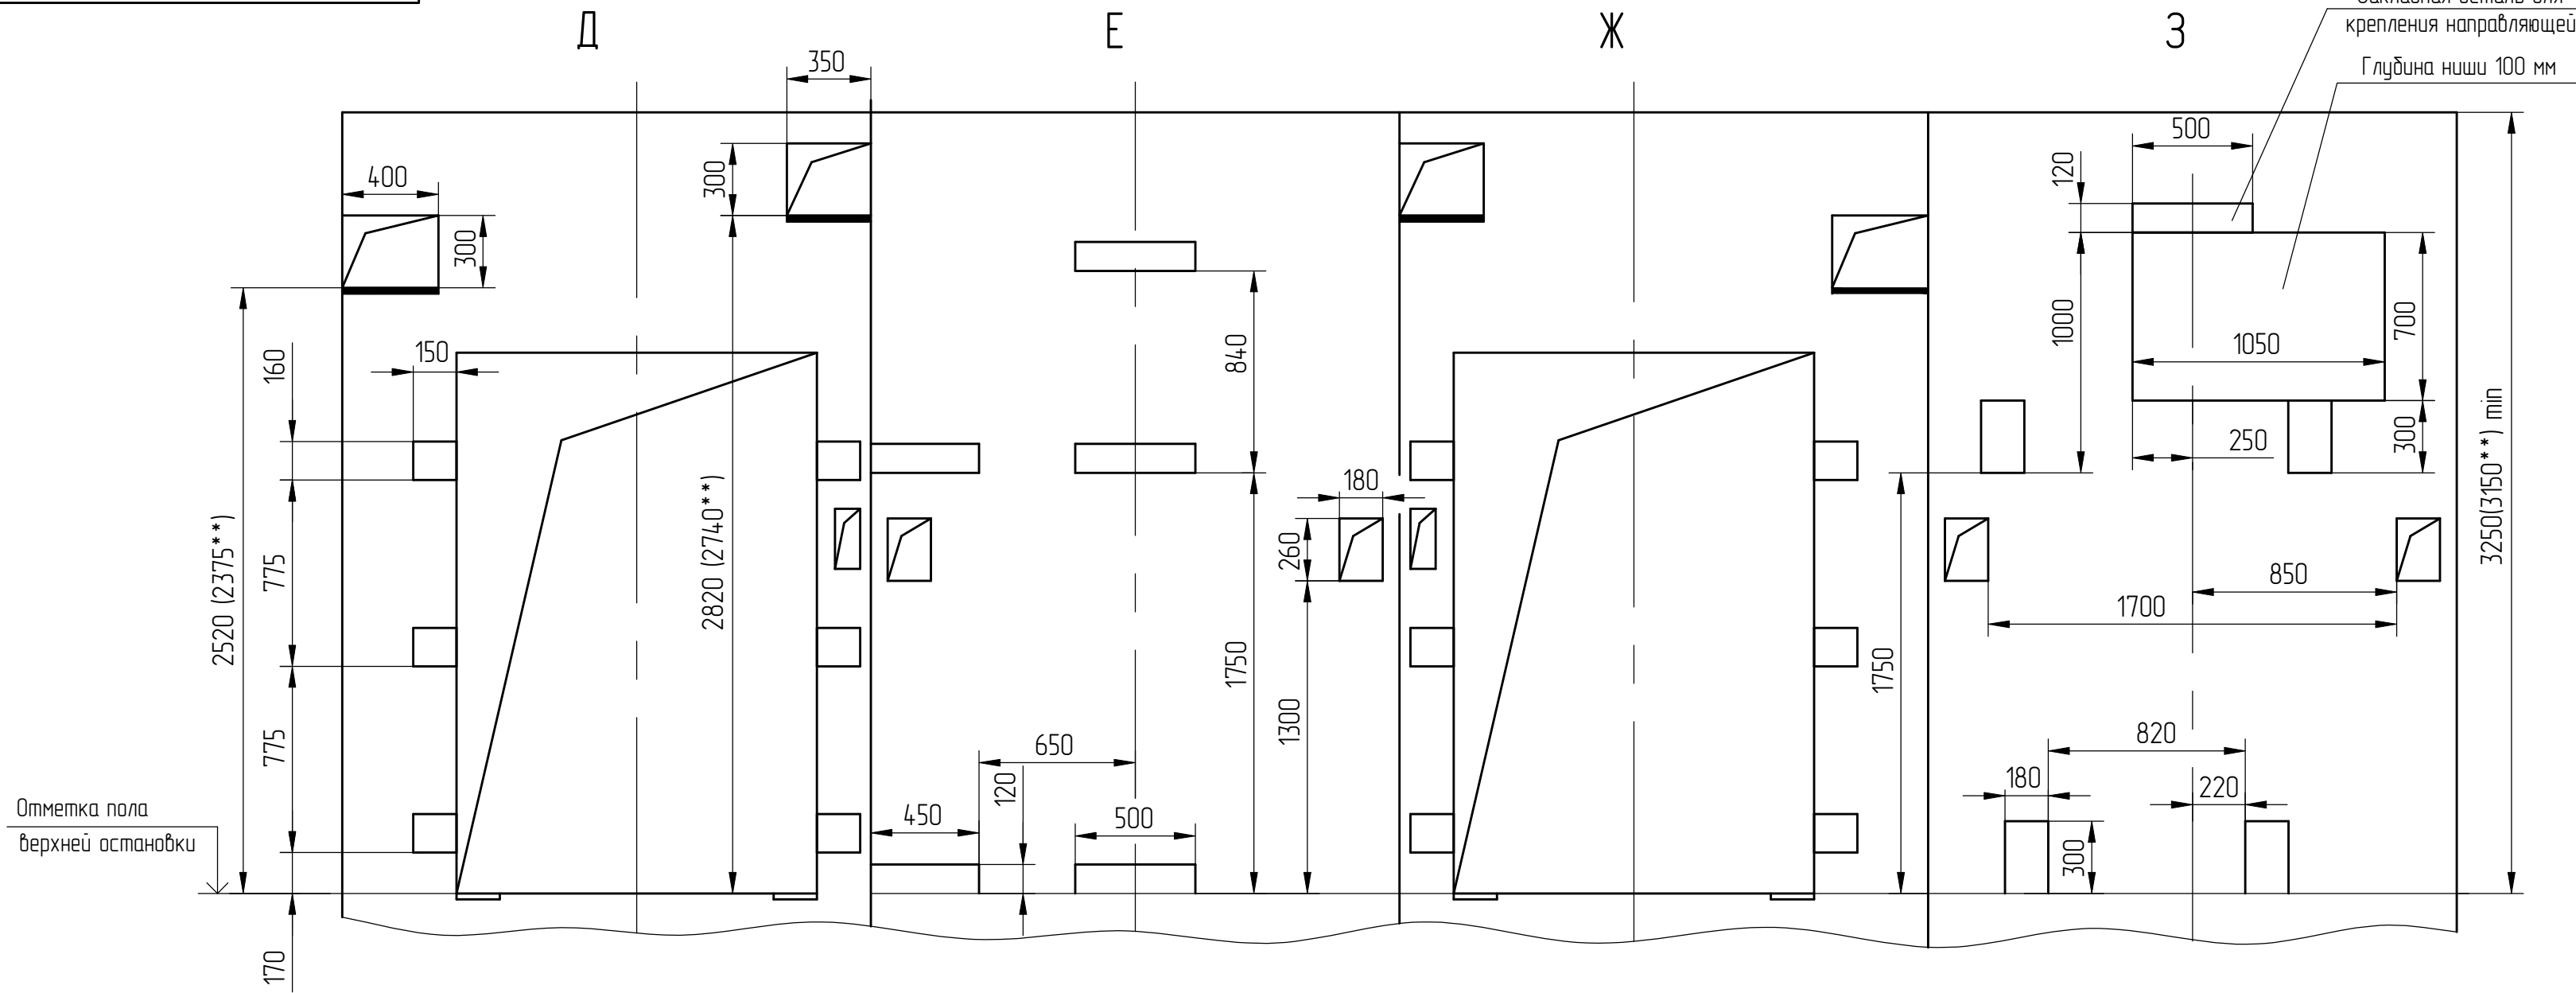


* Только на основной погрузочной площадке.

Перв. примен.
Справ. №


Инв.№ подл.	Подп. и дата	Взам. инв. №	Инв.№ дубл.	Подп. и дата
00003294-3	Черенкова (подп.) 22.05.2026			

2	186.015313-2026			
Изм./Лист	№ докум.	Подп.	Дата	
Список цехов-расцехов нет.				


Развертка верхнего этажа шахты с закладными деталями. Вариант 2 (1:25)

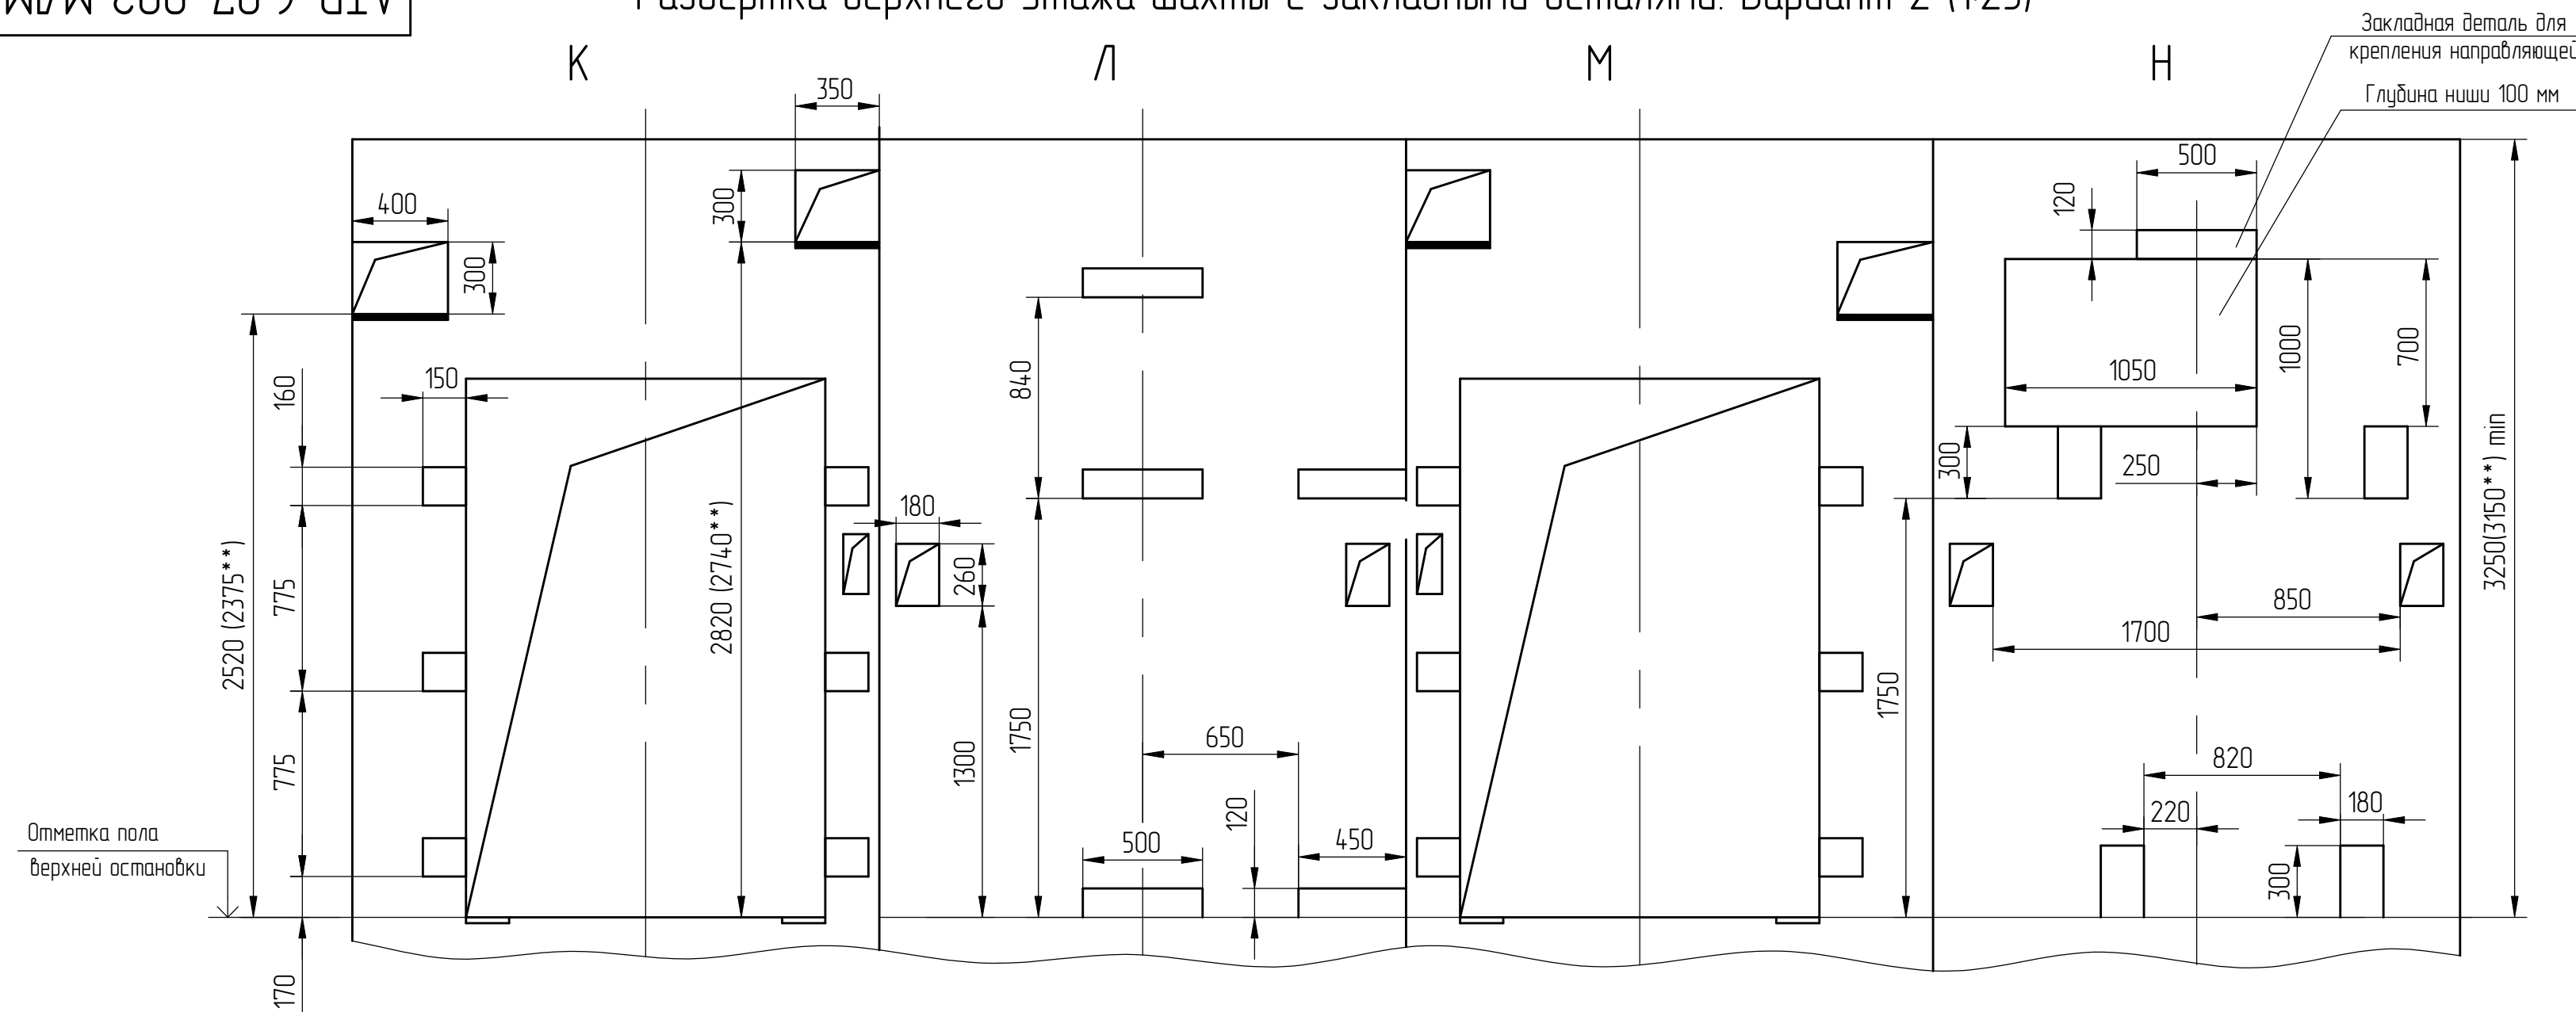

План шахты (1:25)

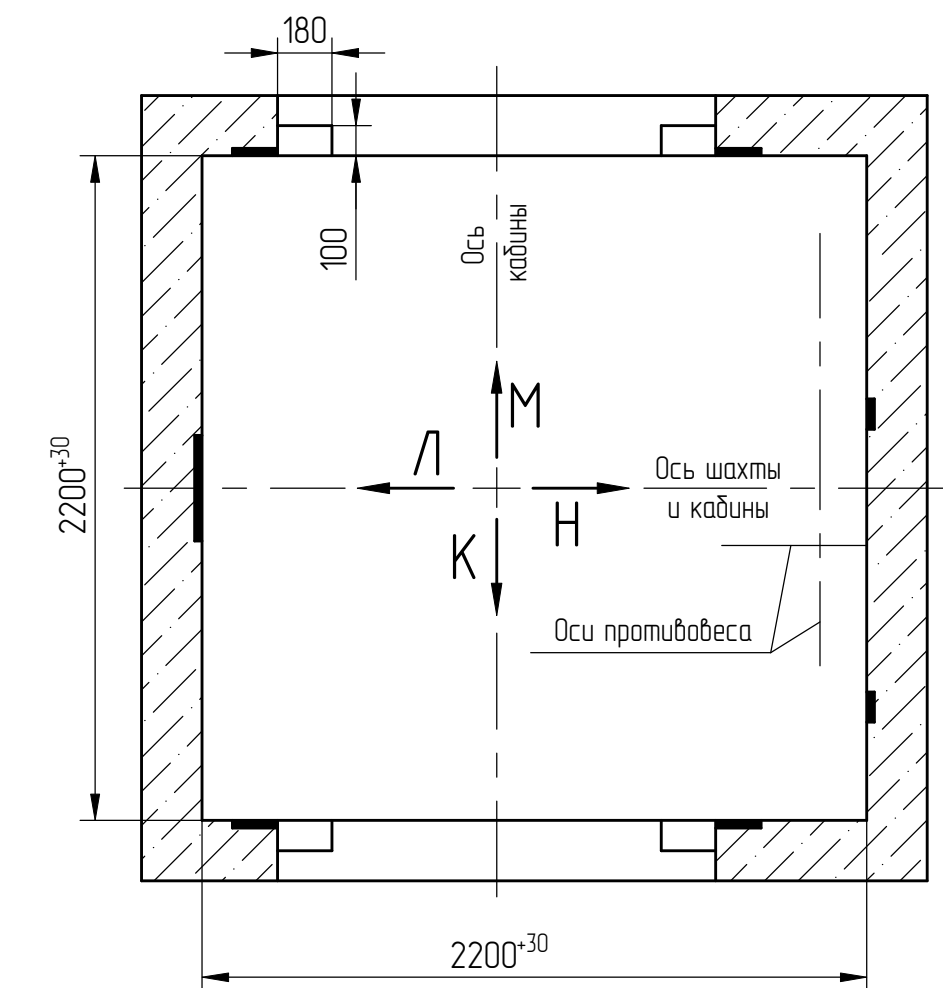

Развертка типового этажа шахты с закладными деталями. Вариант 2 (1:25)

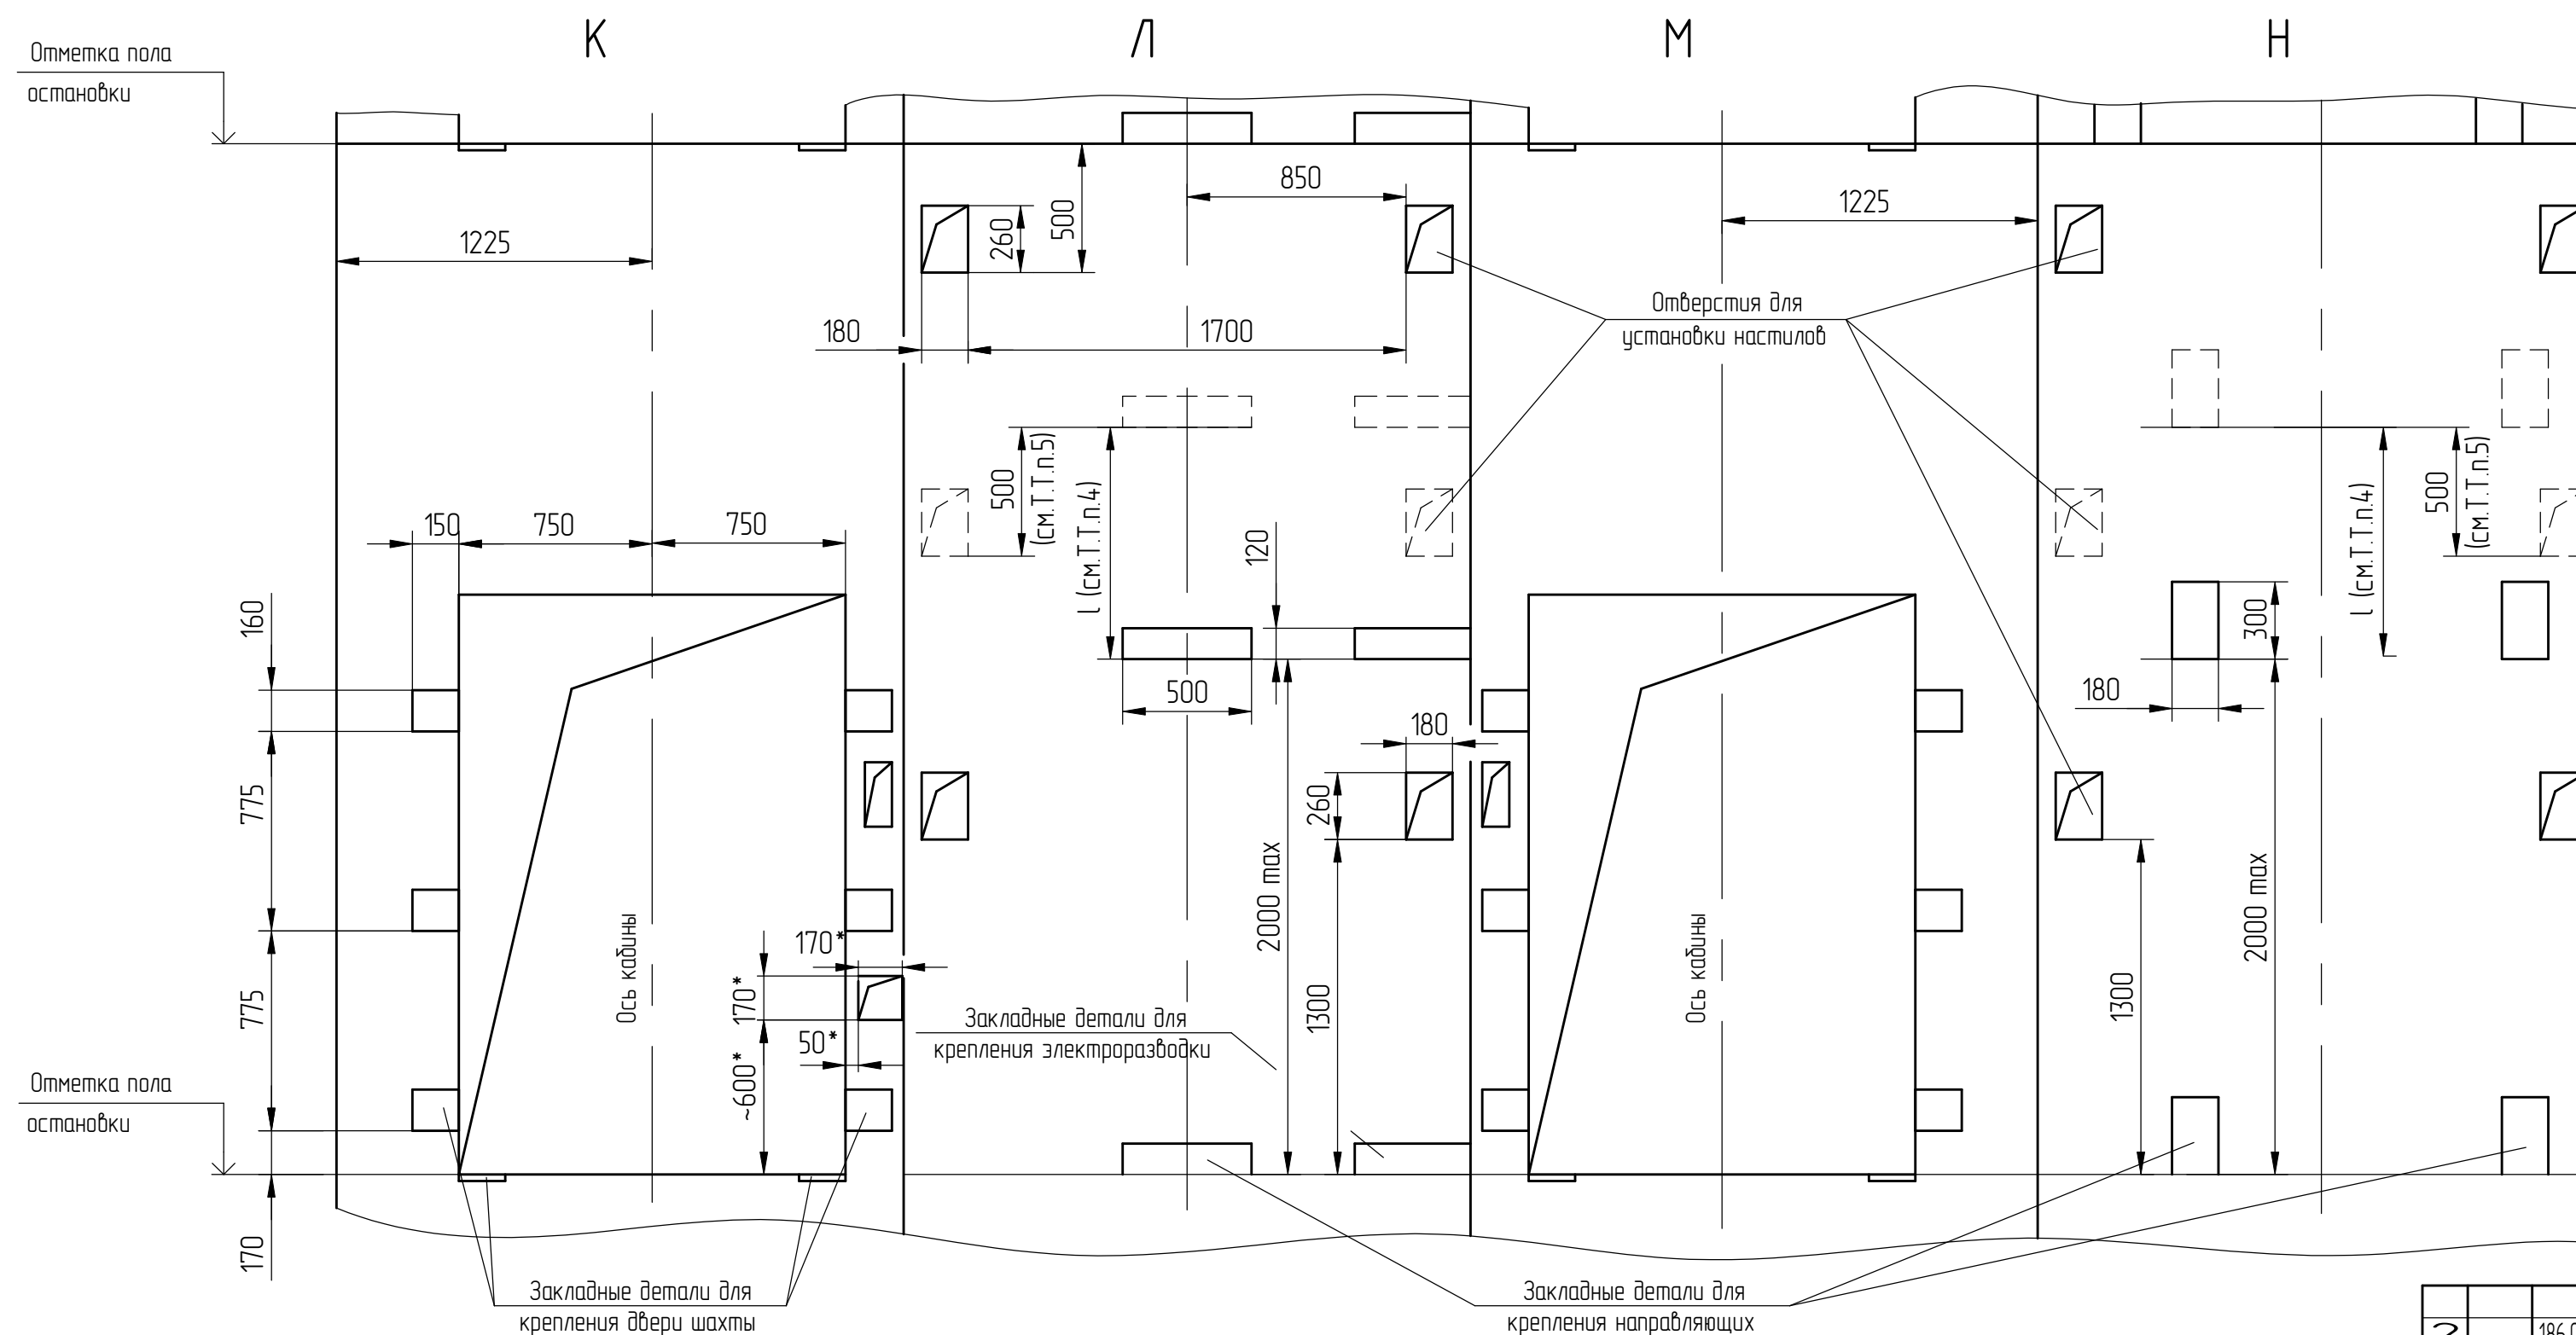

2	186.015313-2026		
Изм.	Лист	№ докум.	Подп. Дат.

ATP-6.07-002 МЛМ

Лист
5