

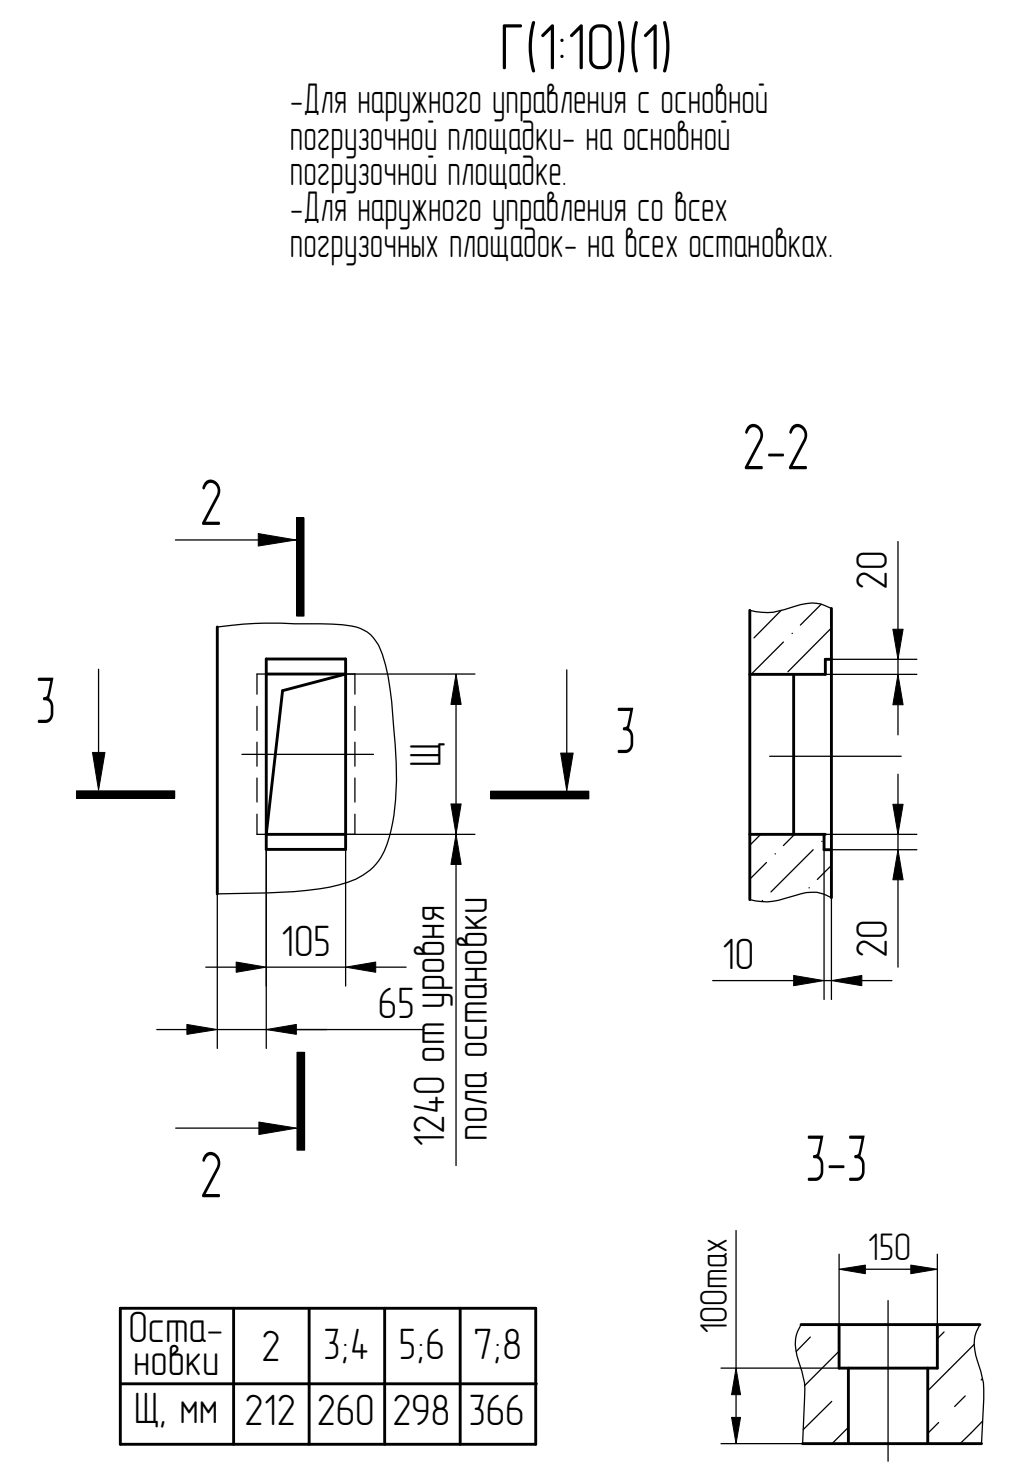
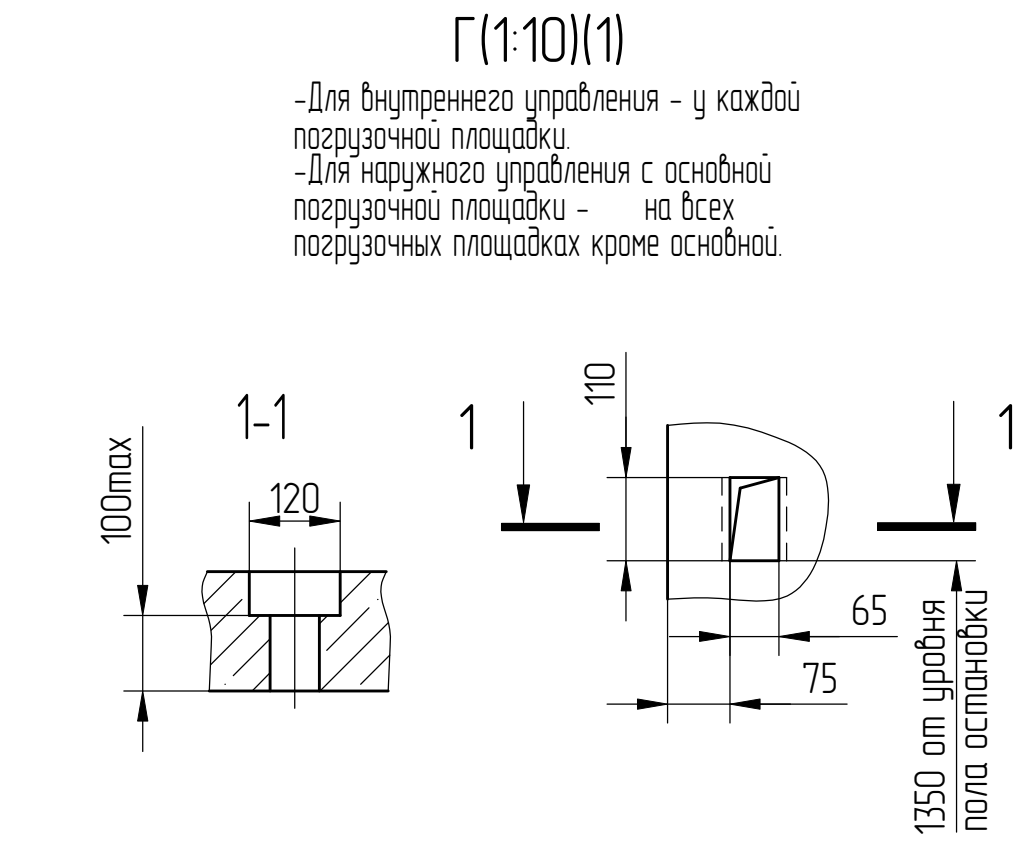


План шахты и машинного помещения

Вариант 1
В-В (1) (1:20)

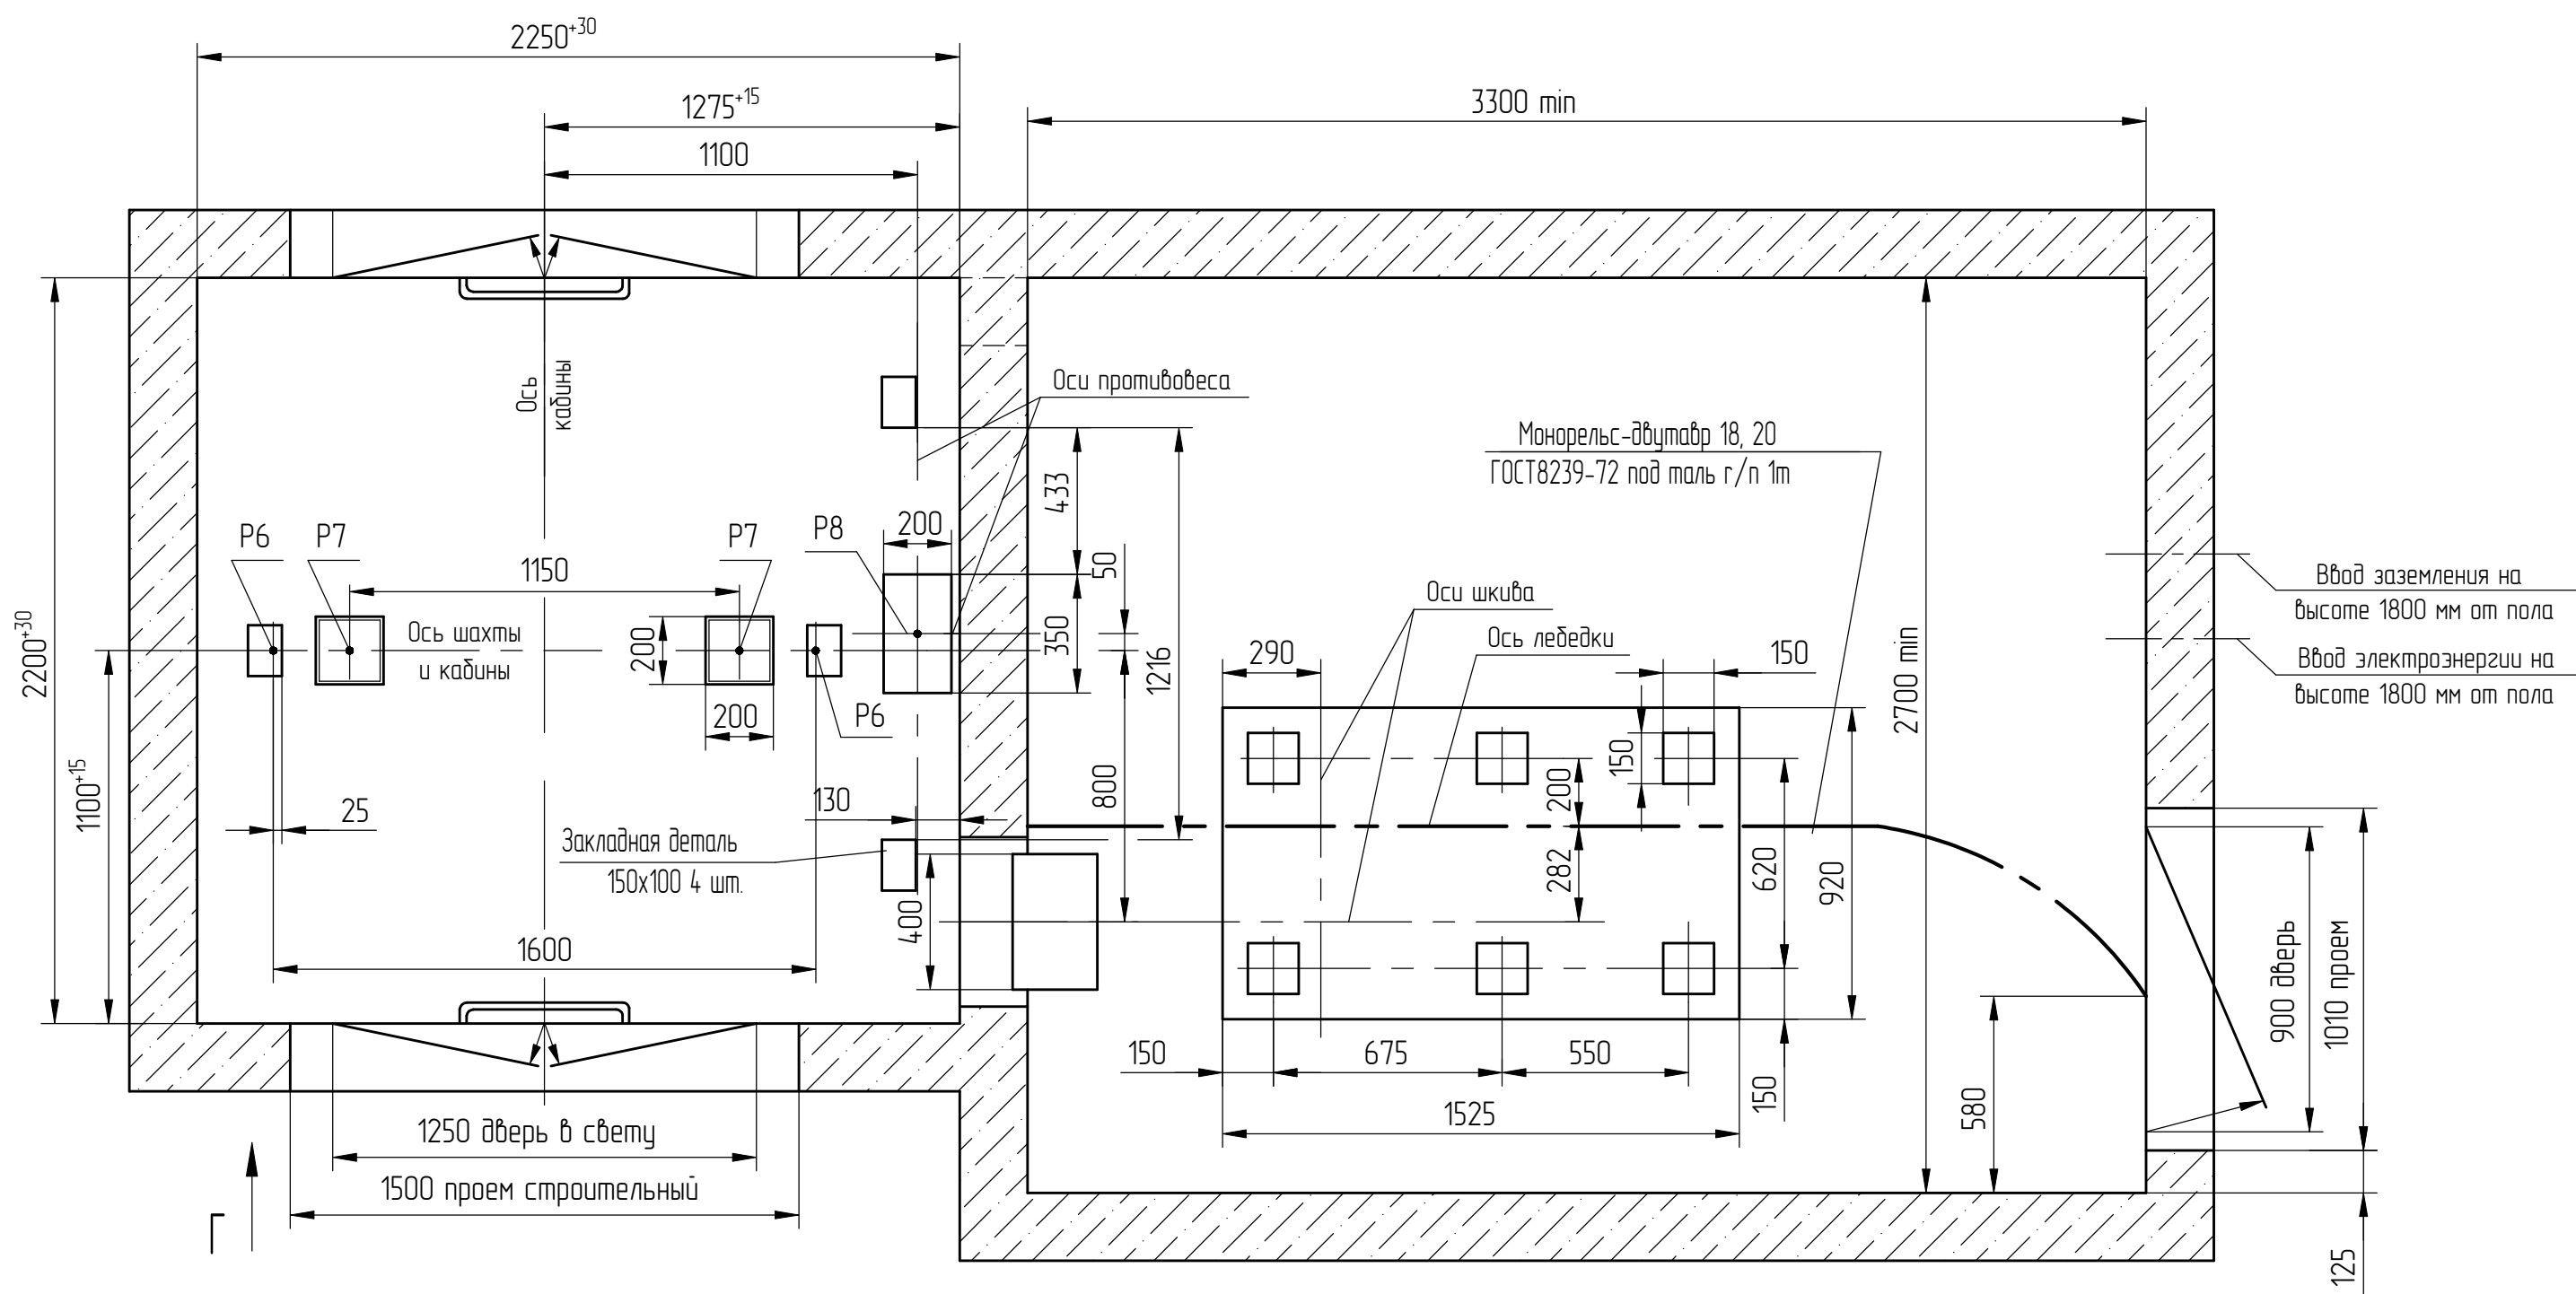


Б-Б (1) (1:25)

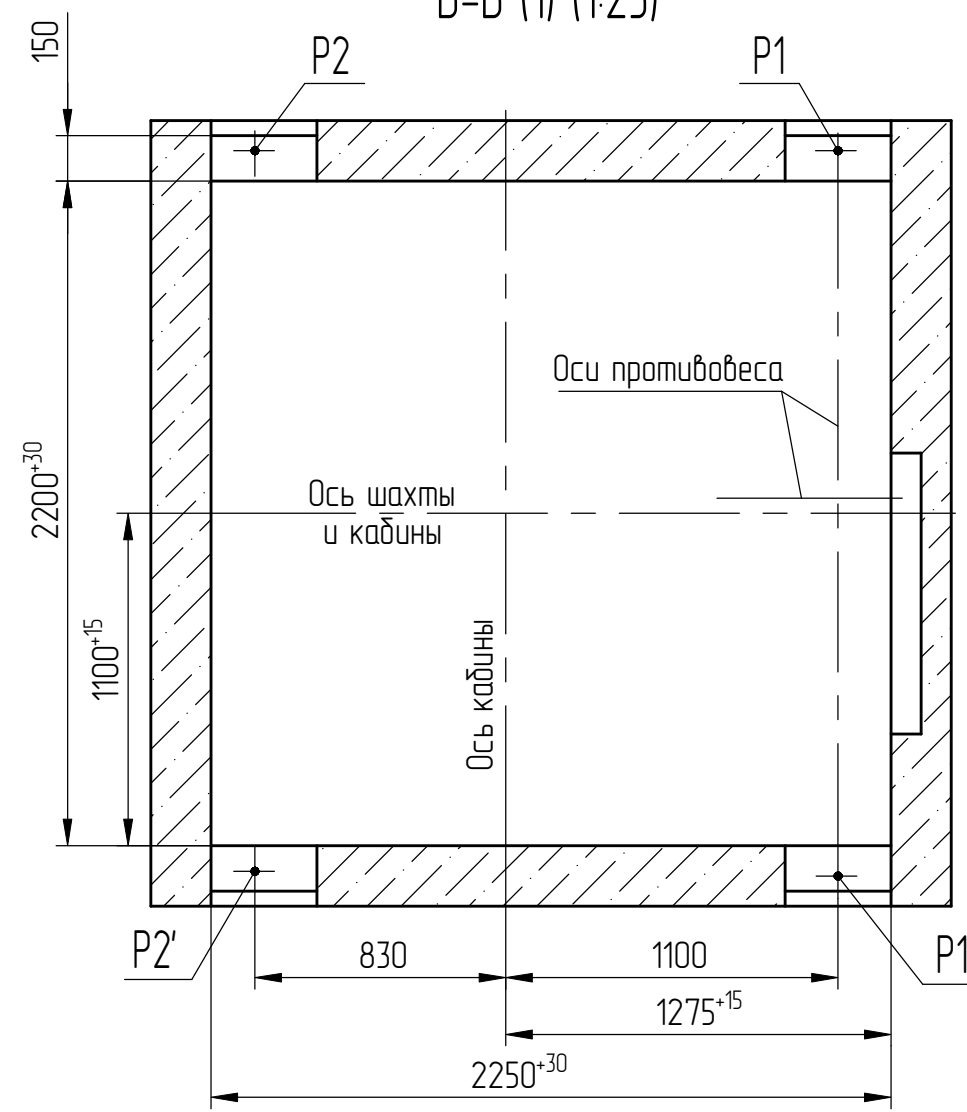

Оста- новки	2	3,4	5,6	7,8
Щ, мм	212	260	298	366

Справ. №	Перв. примен.
----------	---------------

Инв.№ подл.	Подп. и дата	Взам. инв. №	Инв.№ дубл.	Подп. и дата
000032953	Черенкова			

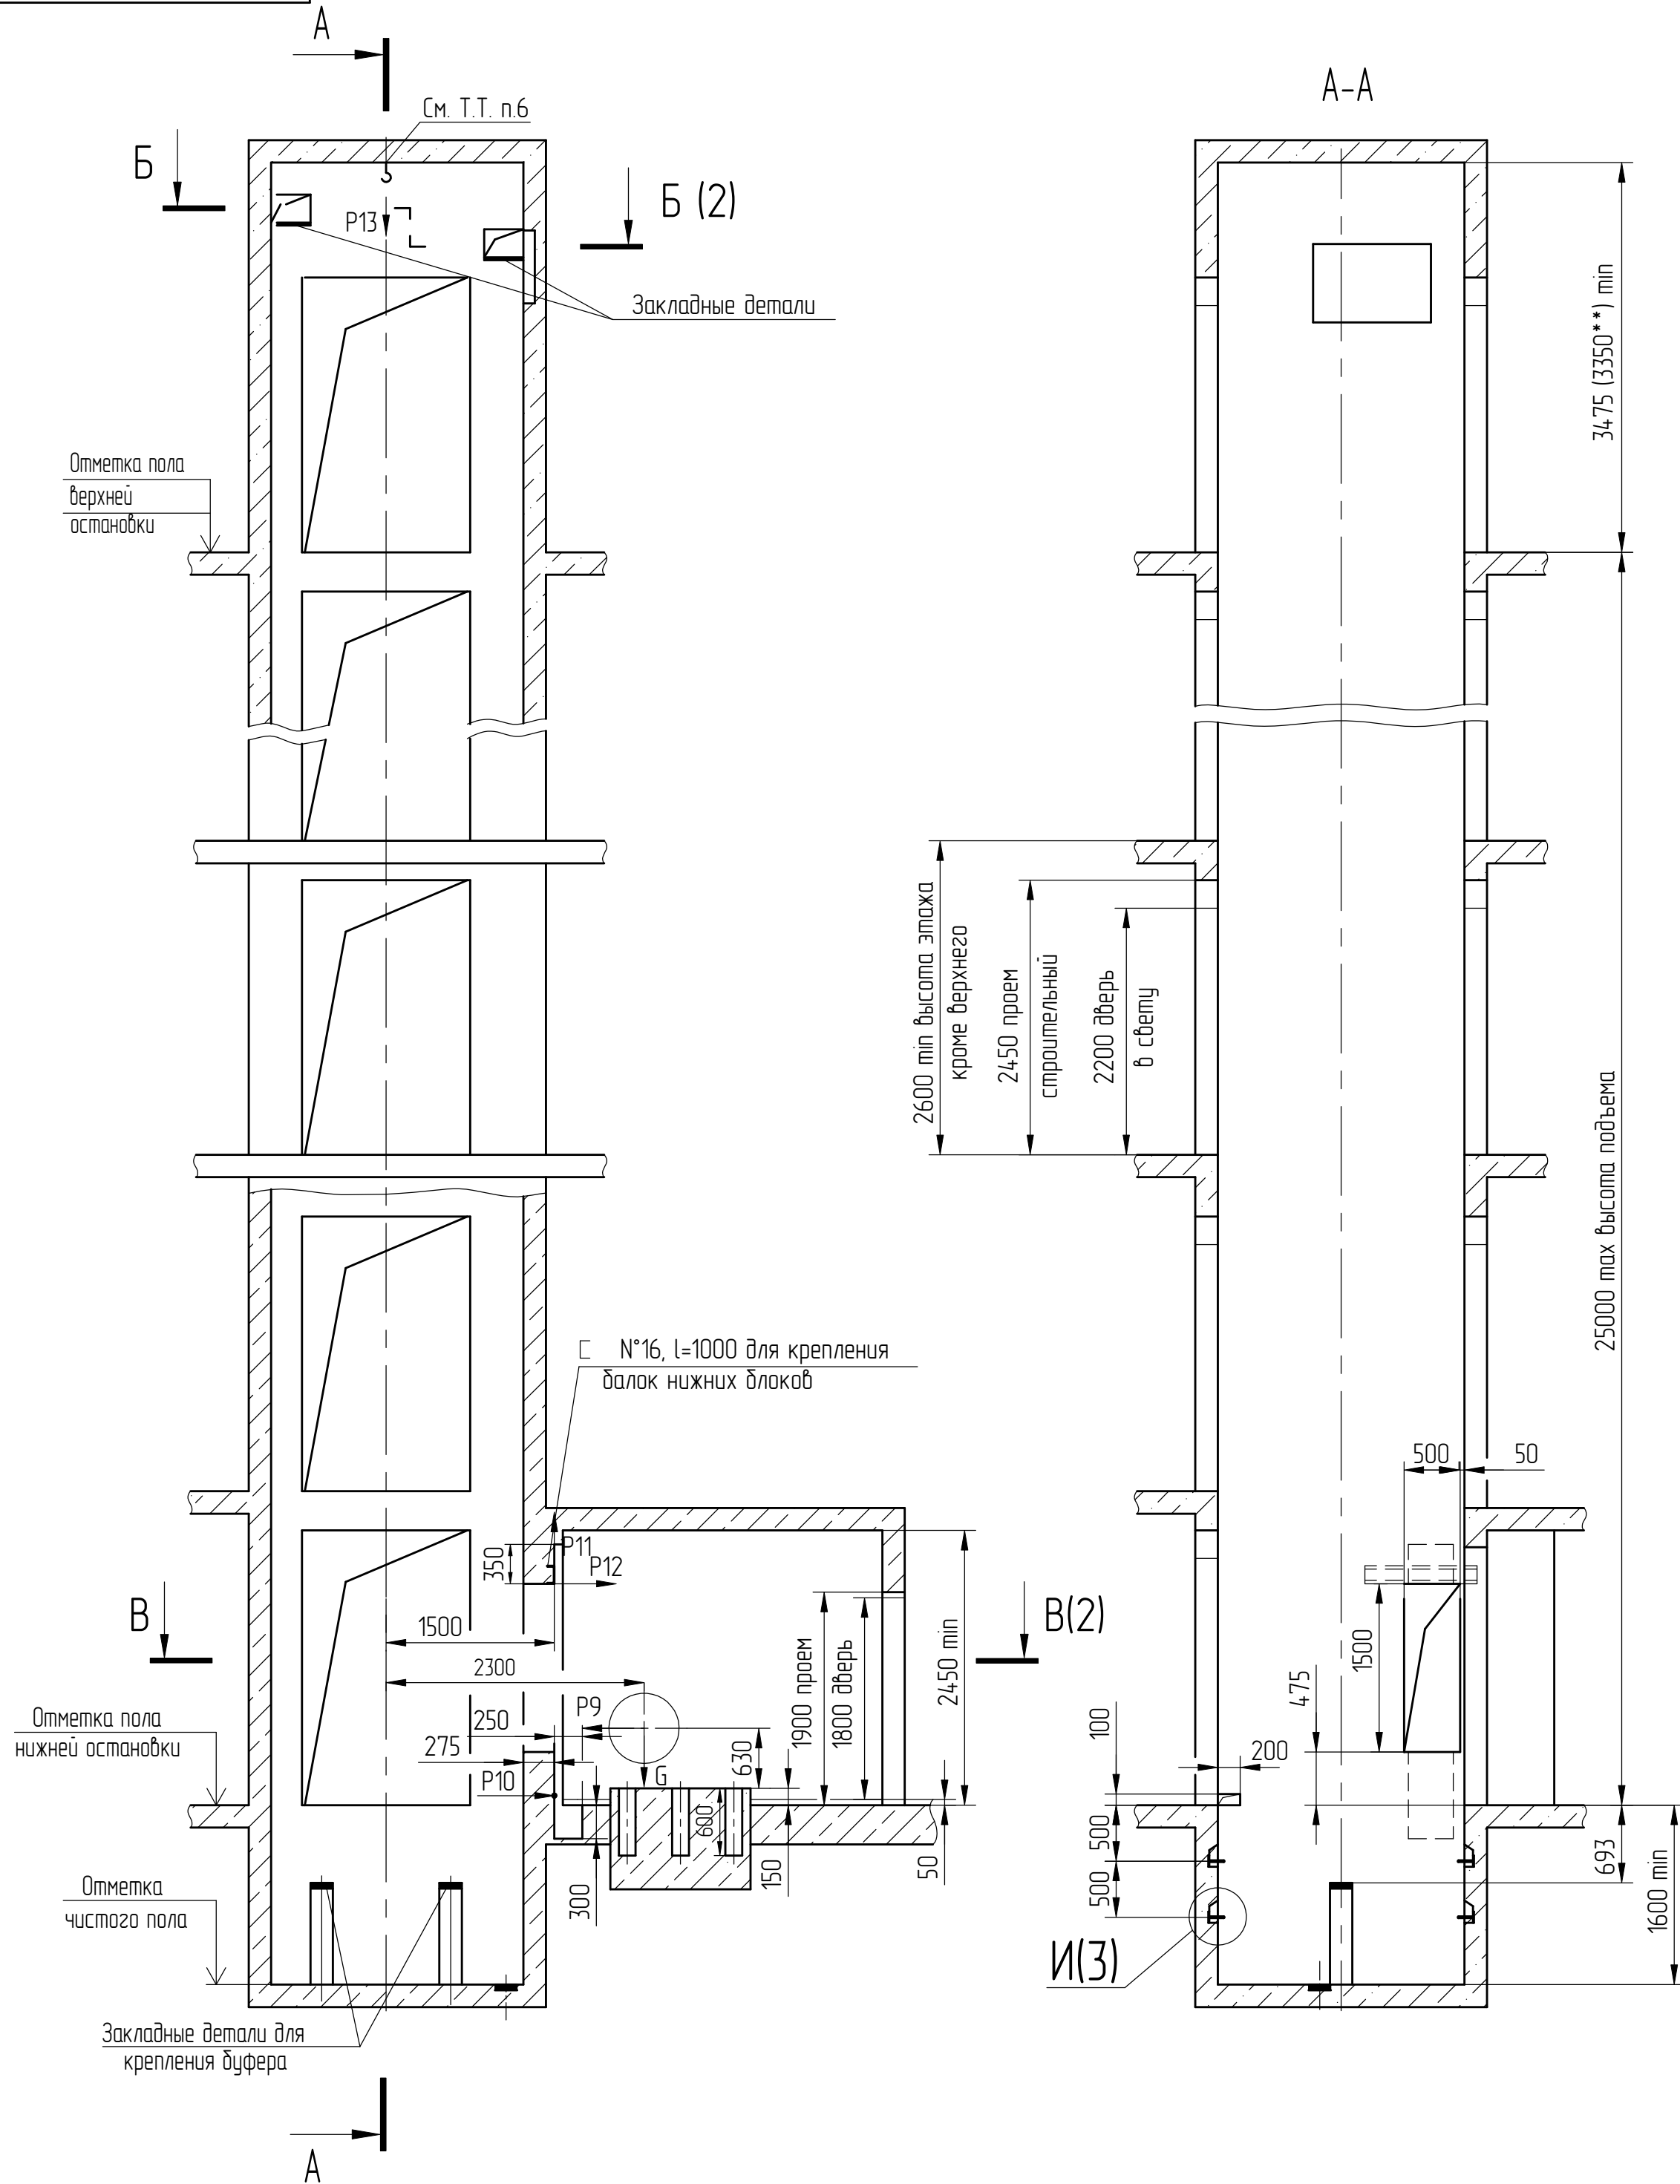

Конструкция двери кабины	Исполнение кабины	Внутренние размеры кабины, мм		
		Ширина	Глубина	Высота
Сплошная	непроходная	1400	1860	2200
	проходная		1820	
Решетчатая	непроходная	1400	1950	2200
	проходная		2000	

Таблица нагрузок на строительную часть от лифтовой установки			
Обознач нагрузки	Величина нагрузки, Н	Схема действия сил	Примечания
P1	40000		Нагрузки на опоры балок верхних блоков
P1'	69000		
P2	14000		Нагрузки на опоры балок подвески
P2'	5500		
P3	2500		Нагрузки на детали крепления направляющих при посадке кабины на лобовик
P4	1600		
P5	3500		
P5n	75		На детали крепления направляющих противобеса Кратковременные нагрузки
P6n	1390		
P6*	79000		На пять направляющих на площадь 100х150
P7*	46800		На дифер кабины на площадь 200х200
P8*	51700		На дифер противобеса на площадь 200х350
P9	40000		Усилие сдвигающее лебедку
P10	16000		Нагрузки на опоры балок нижних блоков
P11	40000		
P12	25000		
P13	22000		На закладную деталь с петлей
G	8800		Вес лебедки

Расчетная временная нагрузка на пол машинного помещения -800 кг/м²


*) Нагрузки действуют одновременно и аварийно.

Все нагрузки указаны с учетом коэффициента динамики.


1. Высота фундаментальной плиты под ледянку и, соответственно, размер углубления под нее определяется проектной строительной организацией, исходя из указанных нагрузок и габаритов фундамента в плане.
2. Шахту выполнять для непроходной кабины с выходом на одну сторону или для проходной кабины с выходом на две противоположные стороны (как указано на чертеже), при этом разность отметок останочных площадок с противоположных сторон шахты допускается равной 0 или не менее 1200 мм.
3. Стены шахты, где укреплены двери, должны быть рассчитаны на удары при закрывании дверей (масса створки 60 кг).
4. При высоте этажа более 4000 мм предусмотреть дополнительные закладные детали для крепления направляющих (обозначены пунктиром) с шагом l не более 2000 мм, при этом первый шаг закладных деталей каждого этажа должен быть 2000 мм.
5. При высоте этажа 5400 мм и более предусмотреть дополнительные отверстия под настилы с учетом того, чтобы расстояние между отверстиями по высоте было не менее 1800 мм и не более 2500 мм.
6. В перекрытии над шахтой предусмотреть закладную деталь с петлей для монтажных блоков, используемых при подъеме оборудования.
7. Кабины лифтов оборудуются сплошными дверями. Для стран Таможенного союза допускается применение раздвижных решетчатых дверей кабины.
8. Внутренние размеры кабин в зависимости от конструкции двери кабины и исполнения кабины приведены в таблице 2.
9. Размеры указанные в скобках и обозначенные знаком ** приведены для кабин с решетчатыми дверями кабины. Их применение допускается для лифтов, поставляемых только в страны Таможенного союза.
10. В случае необходимости применения противовеса с ловителями (например, при наличии под приямком лифта пространства (помещения), доступного для людей) строительное задание необходимо запросить (согласовать) на ОАО "Мозилевлифтмаш" (возможно изменение размеров шахты, увеличиваются нагрузки на детали крепления направляющих противовеса и пол приямка и т. д.)

					АТР-6.07-003 М/М			
3		186.015313-2026			Лифт грузовой (грузопассажирский) Q=1000кг, V=0,5м/с Дверь 1250х2200	Лист	Масса	Масштаб
Изм.	Лист	№докум.	Подп.	Дата				1:50
Разраб.	Лобач	(Подп.)	22.05.2026					
Проб.	Городецкий	(Подп.)	22.05.2026					
Т. контр.						Лист	1	Листов 5
Э. метр.					ГНБ1005Р	ОАО "МОГИЛЕВЛИФТМАШ"		
Н. контр.	Лобач	(Подп.)	22.05.2026			ОЛ НТЦ		
Утв.	Городецкий	(Подп.)	22.05.2026					

Вариант 2
В-В (1) (1:20)

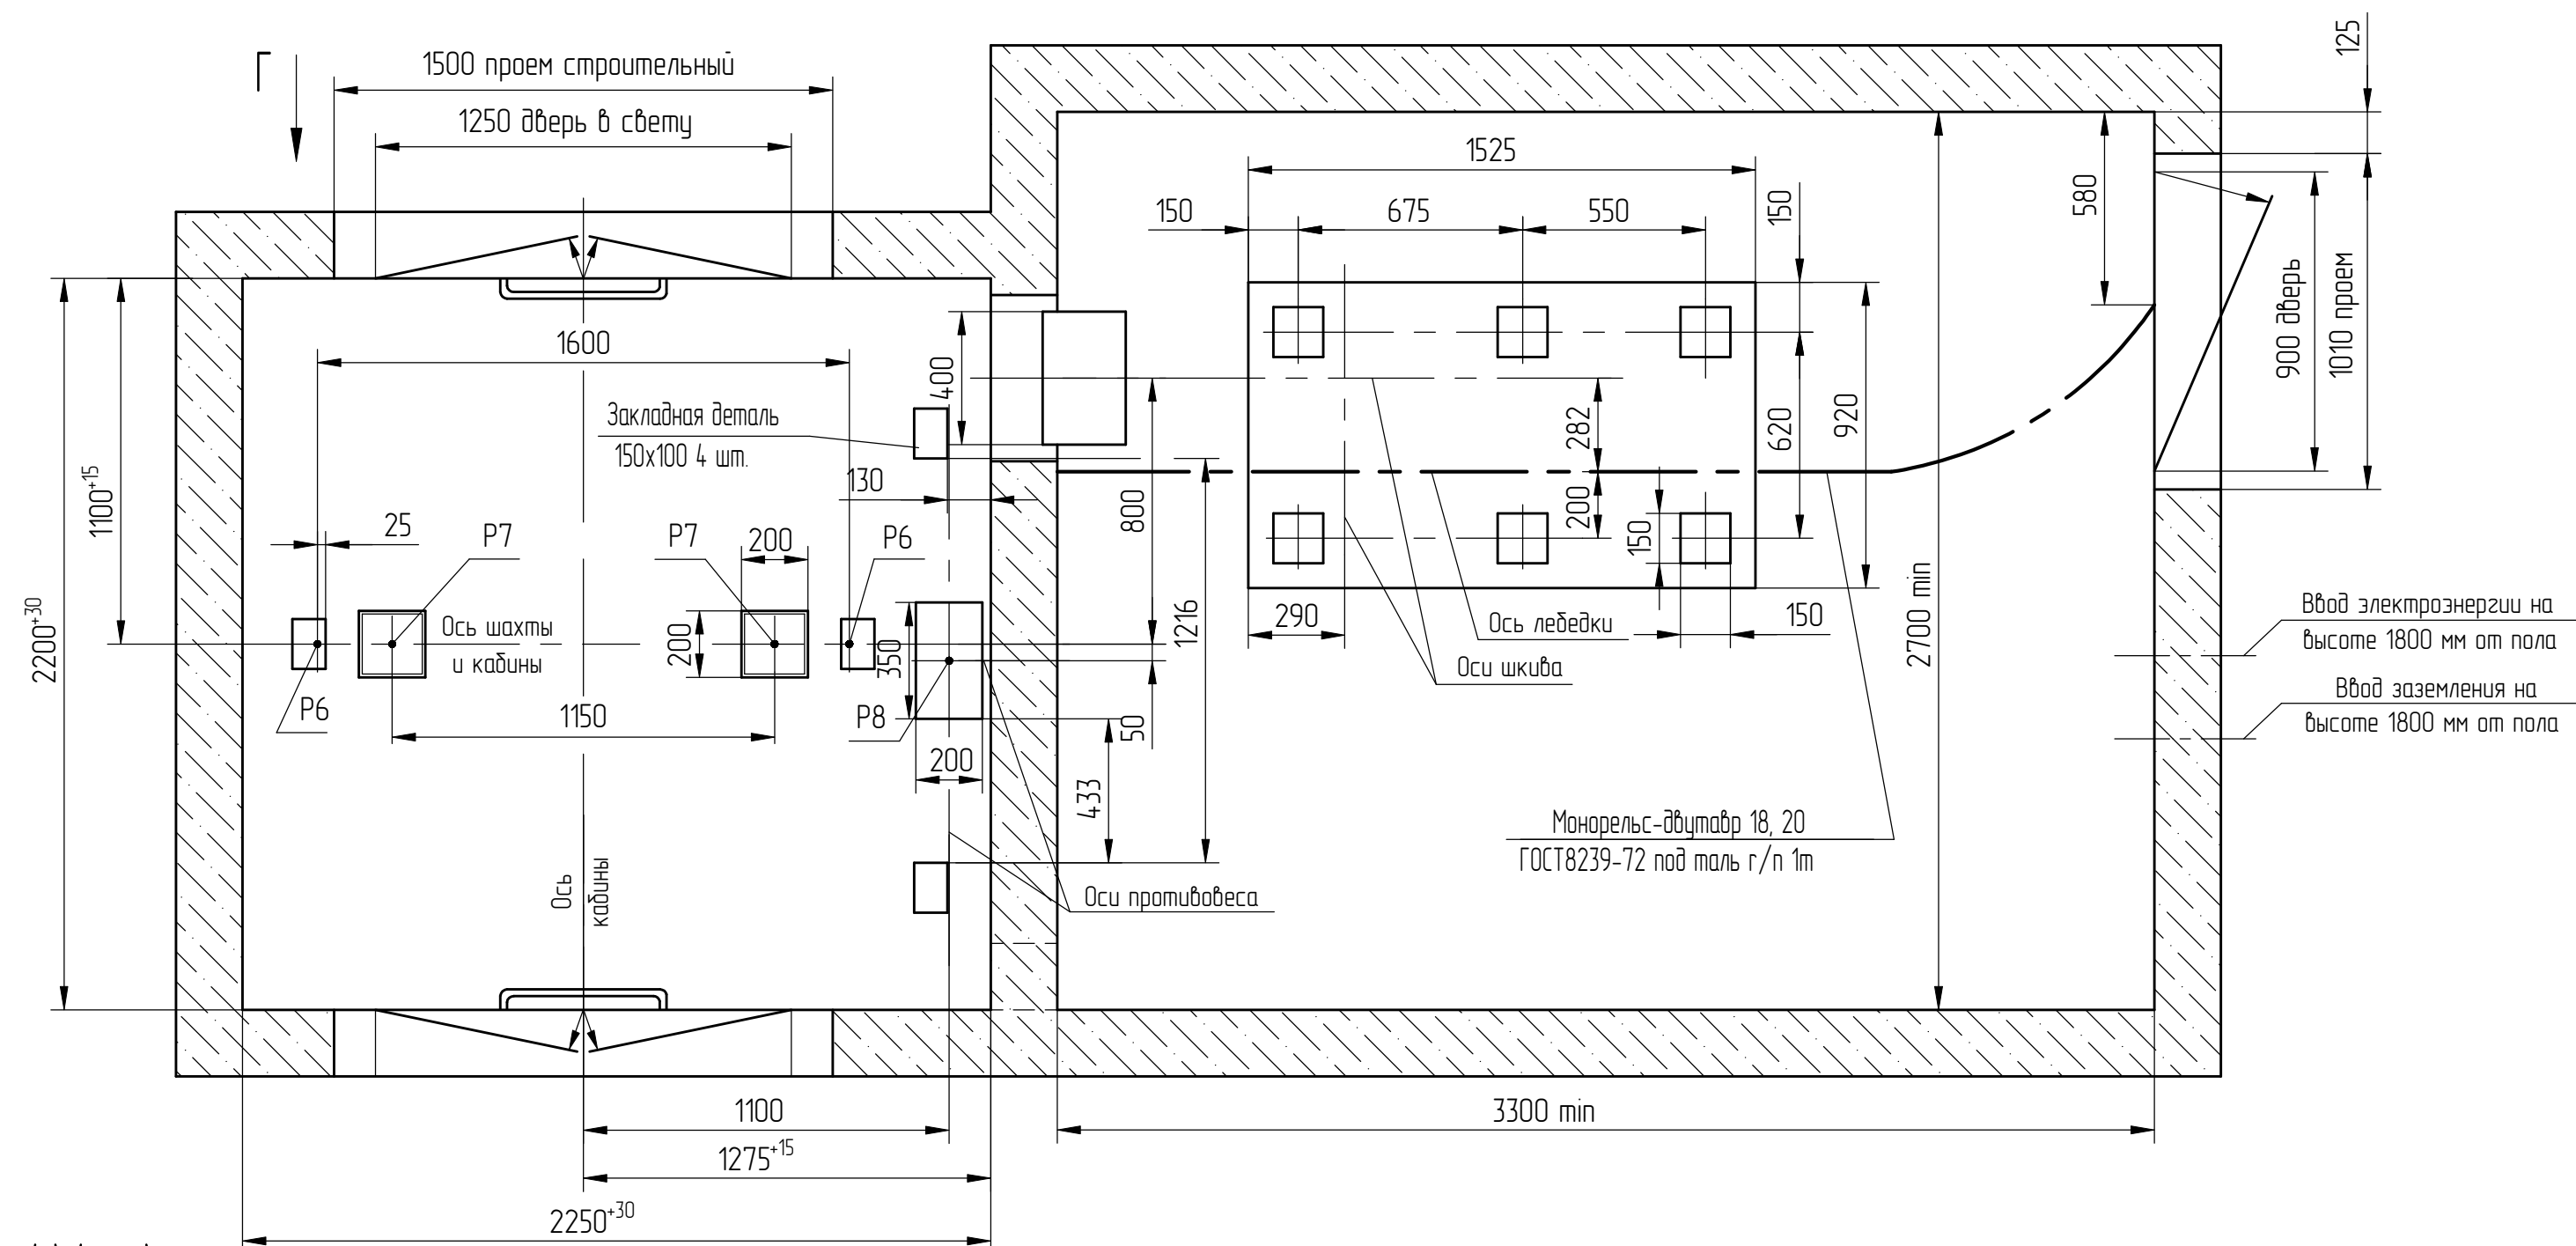






Б-Б (1) (1:25)

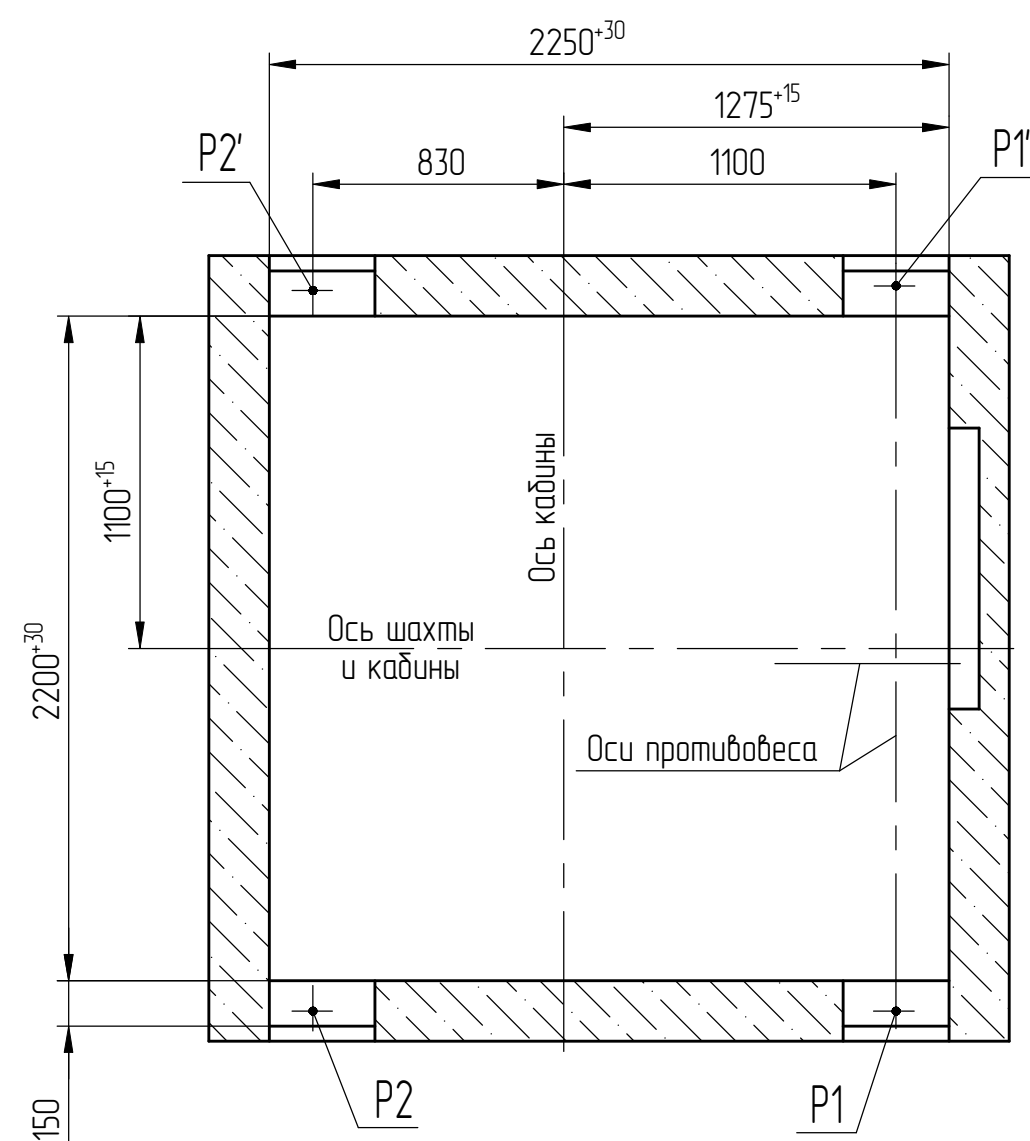

Сград. №	Перв. примен.

Инв.№ подл.	Подп. и дата	Взам. инв. №	Инв.№ дудл.	Подп. и дата
0000032953	Черенкова (Подп.) 22.05.2026			

3	186.015313-2026		
Изм/Лист	№ докум.	Подп.	Дата
Список цехов-расцеховок нет.			

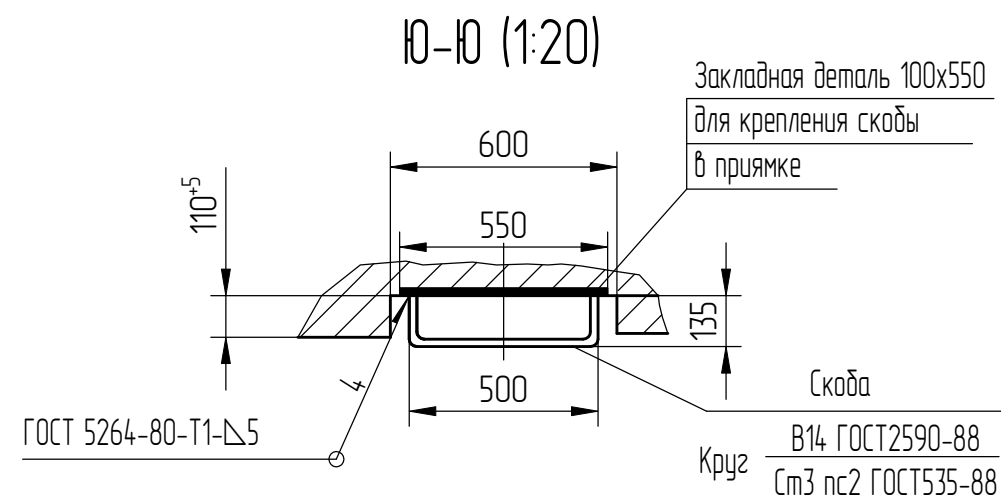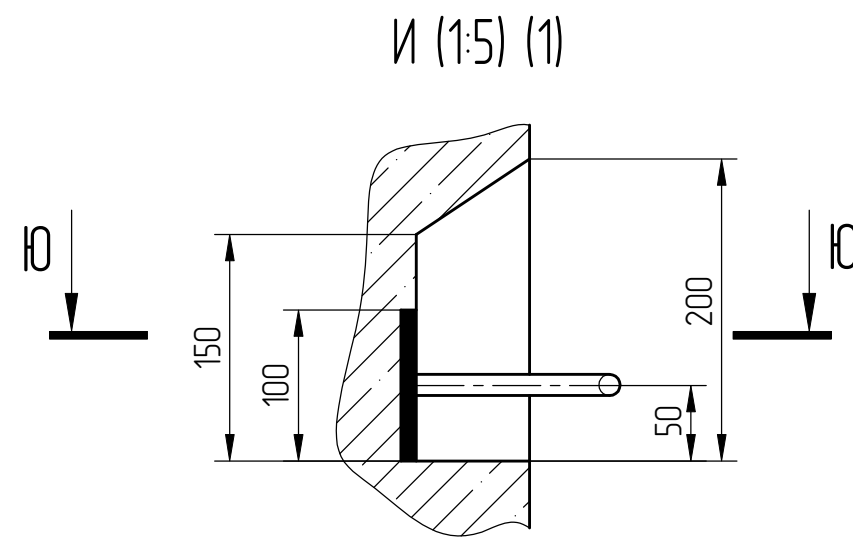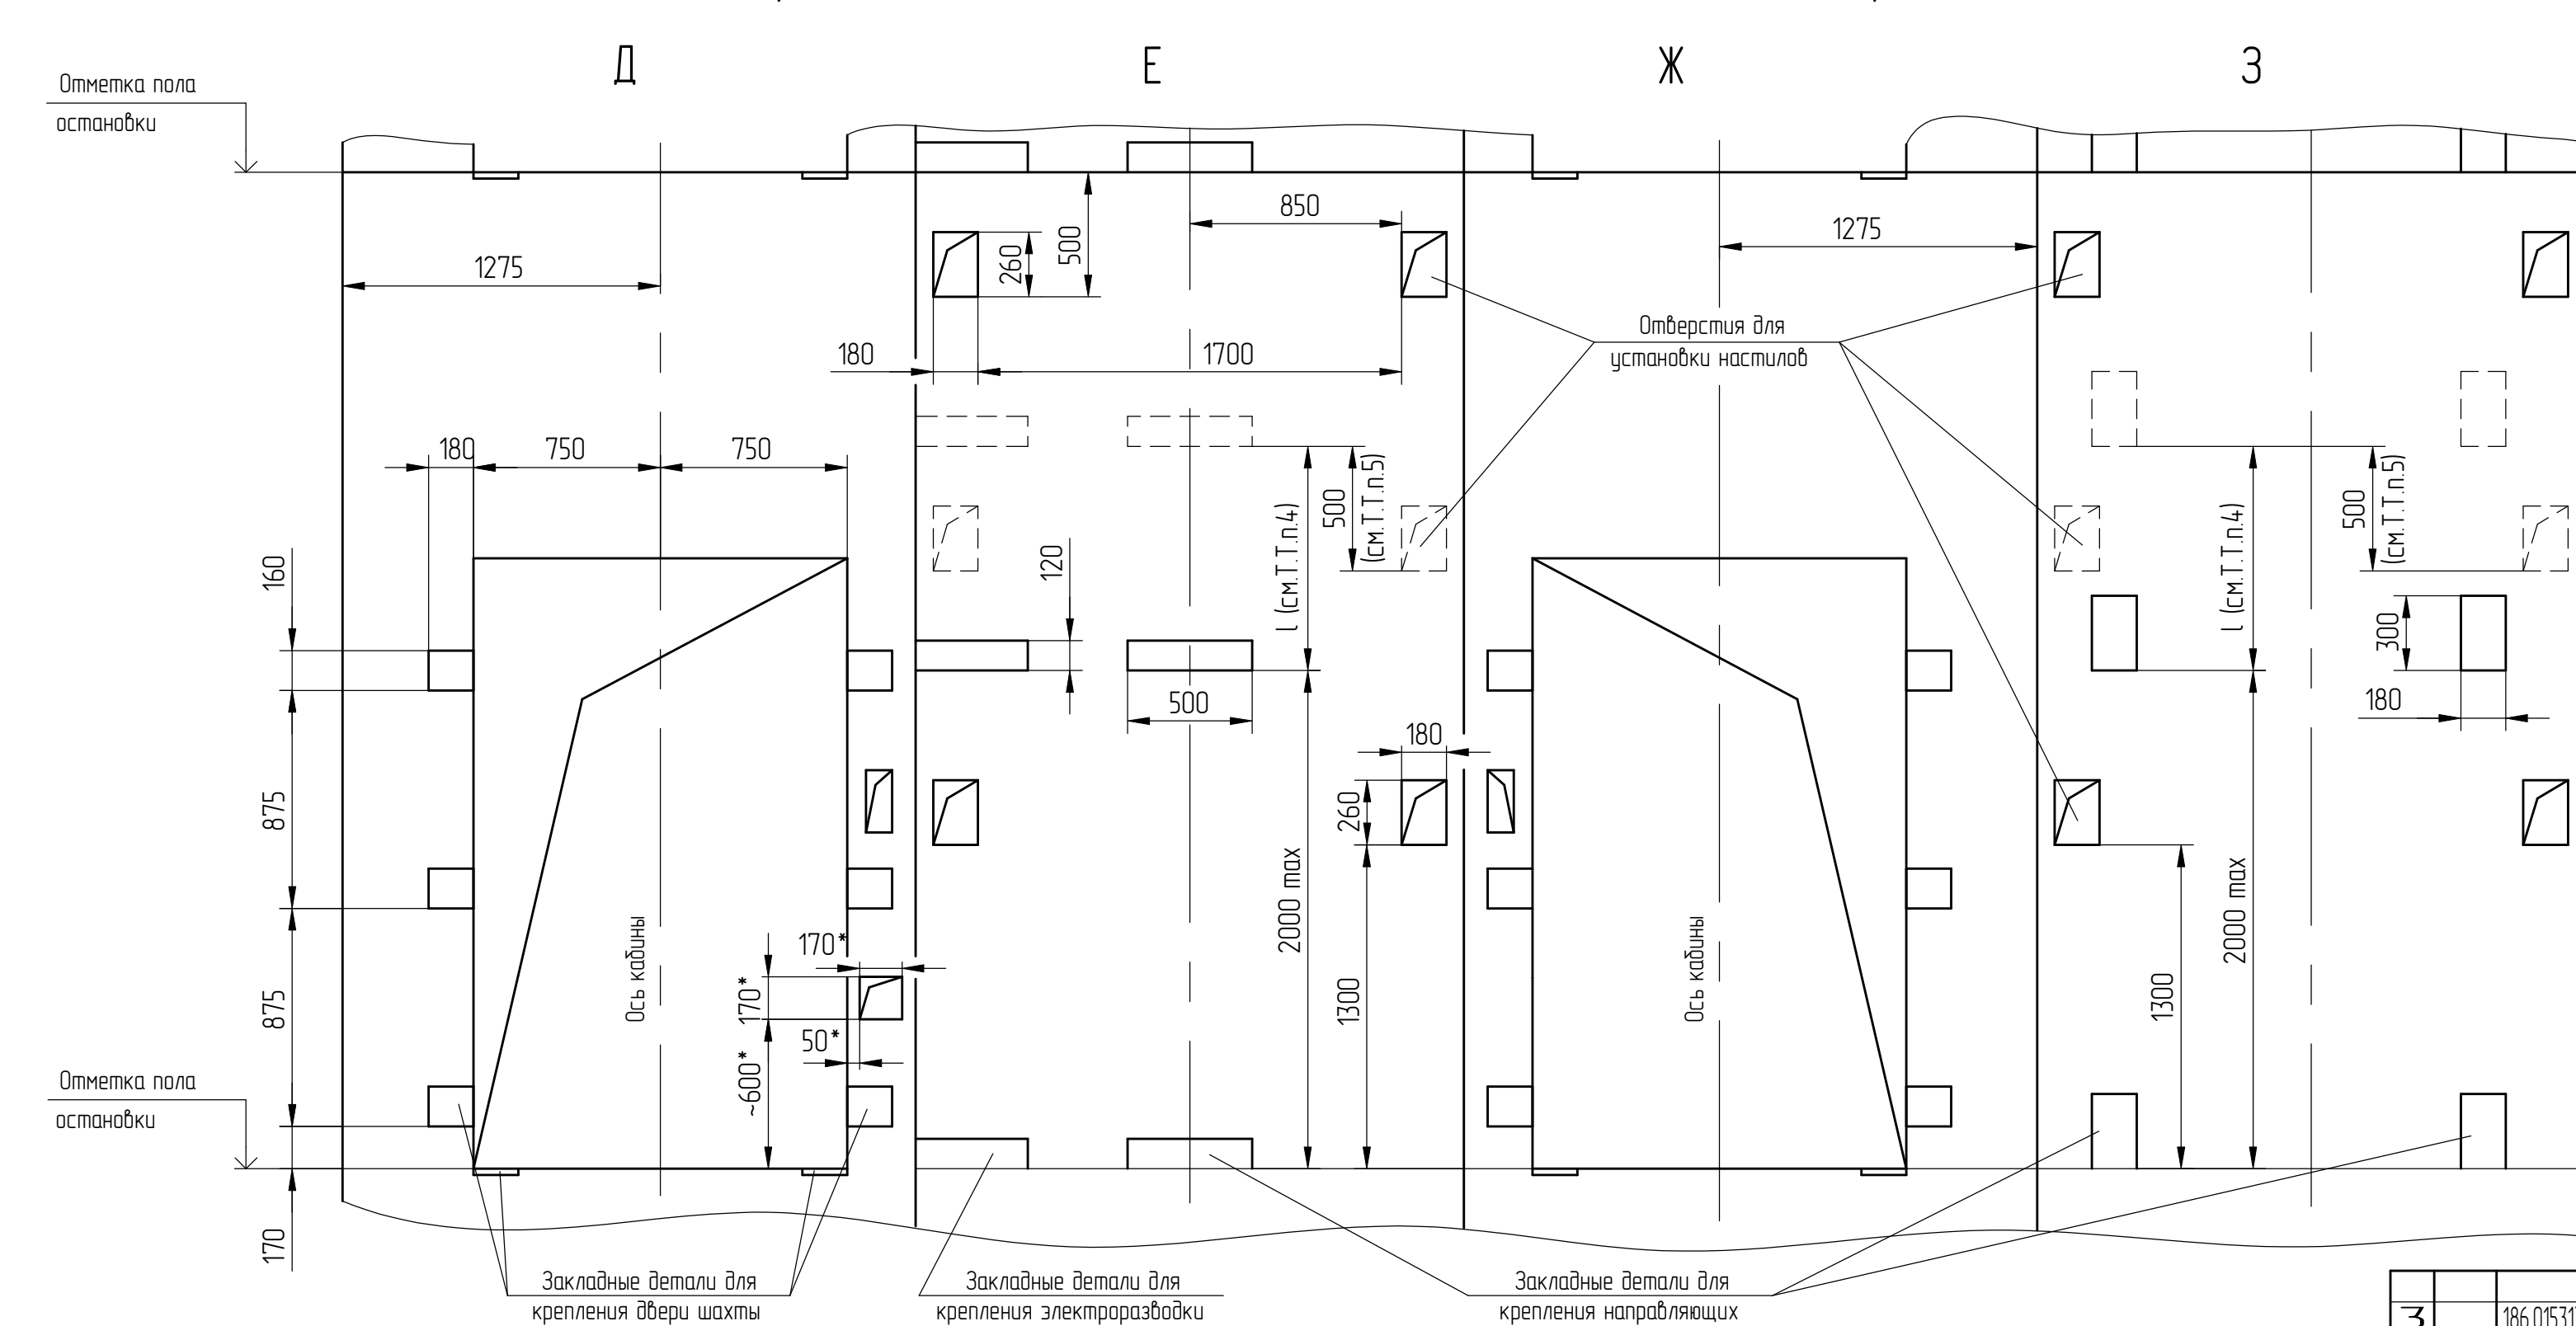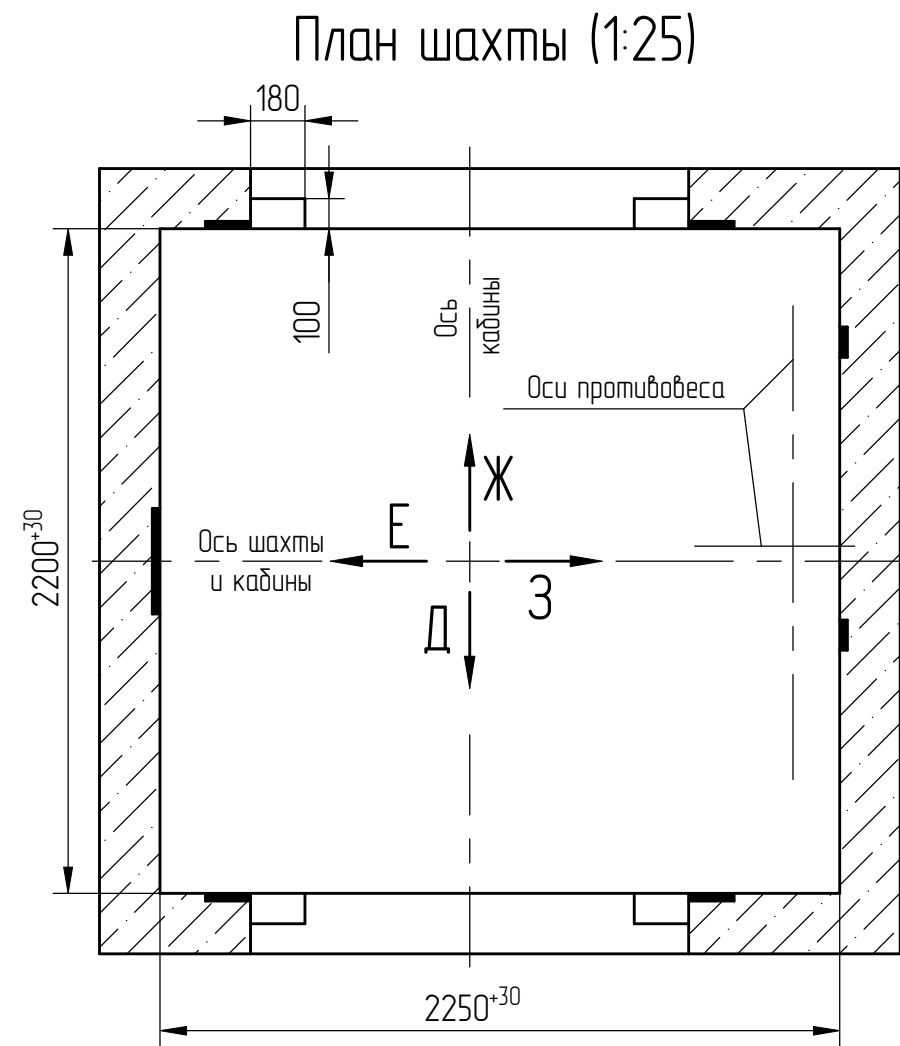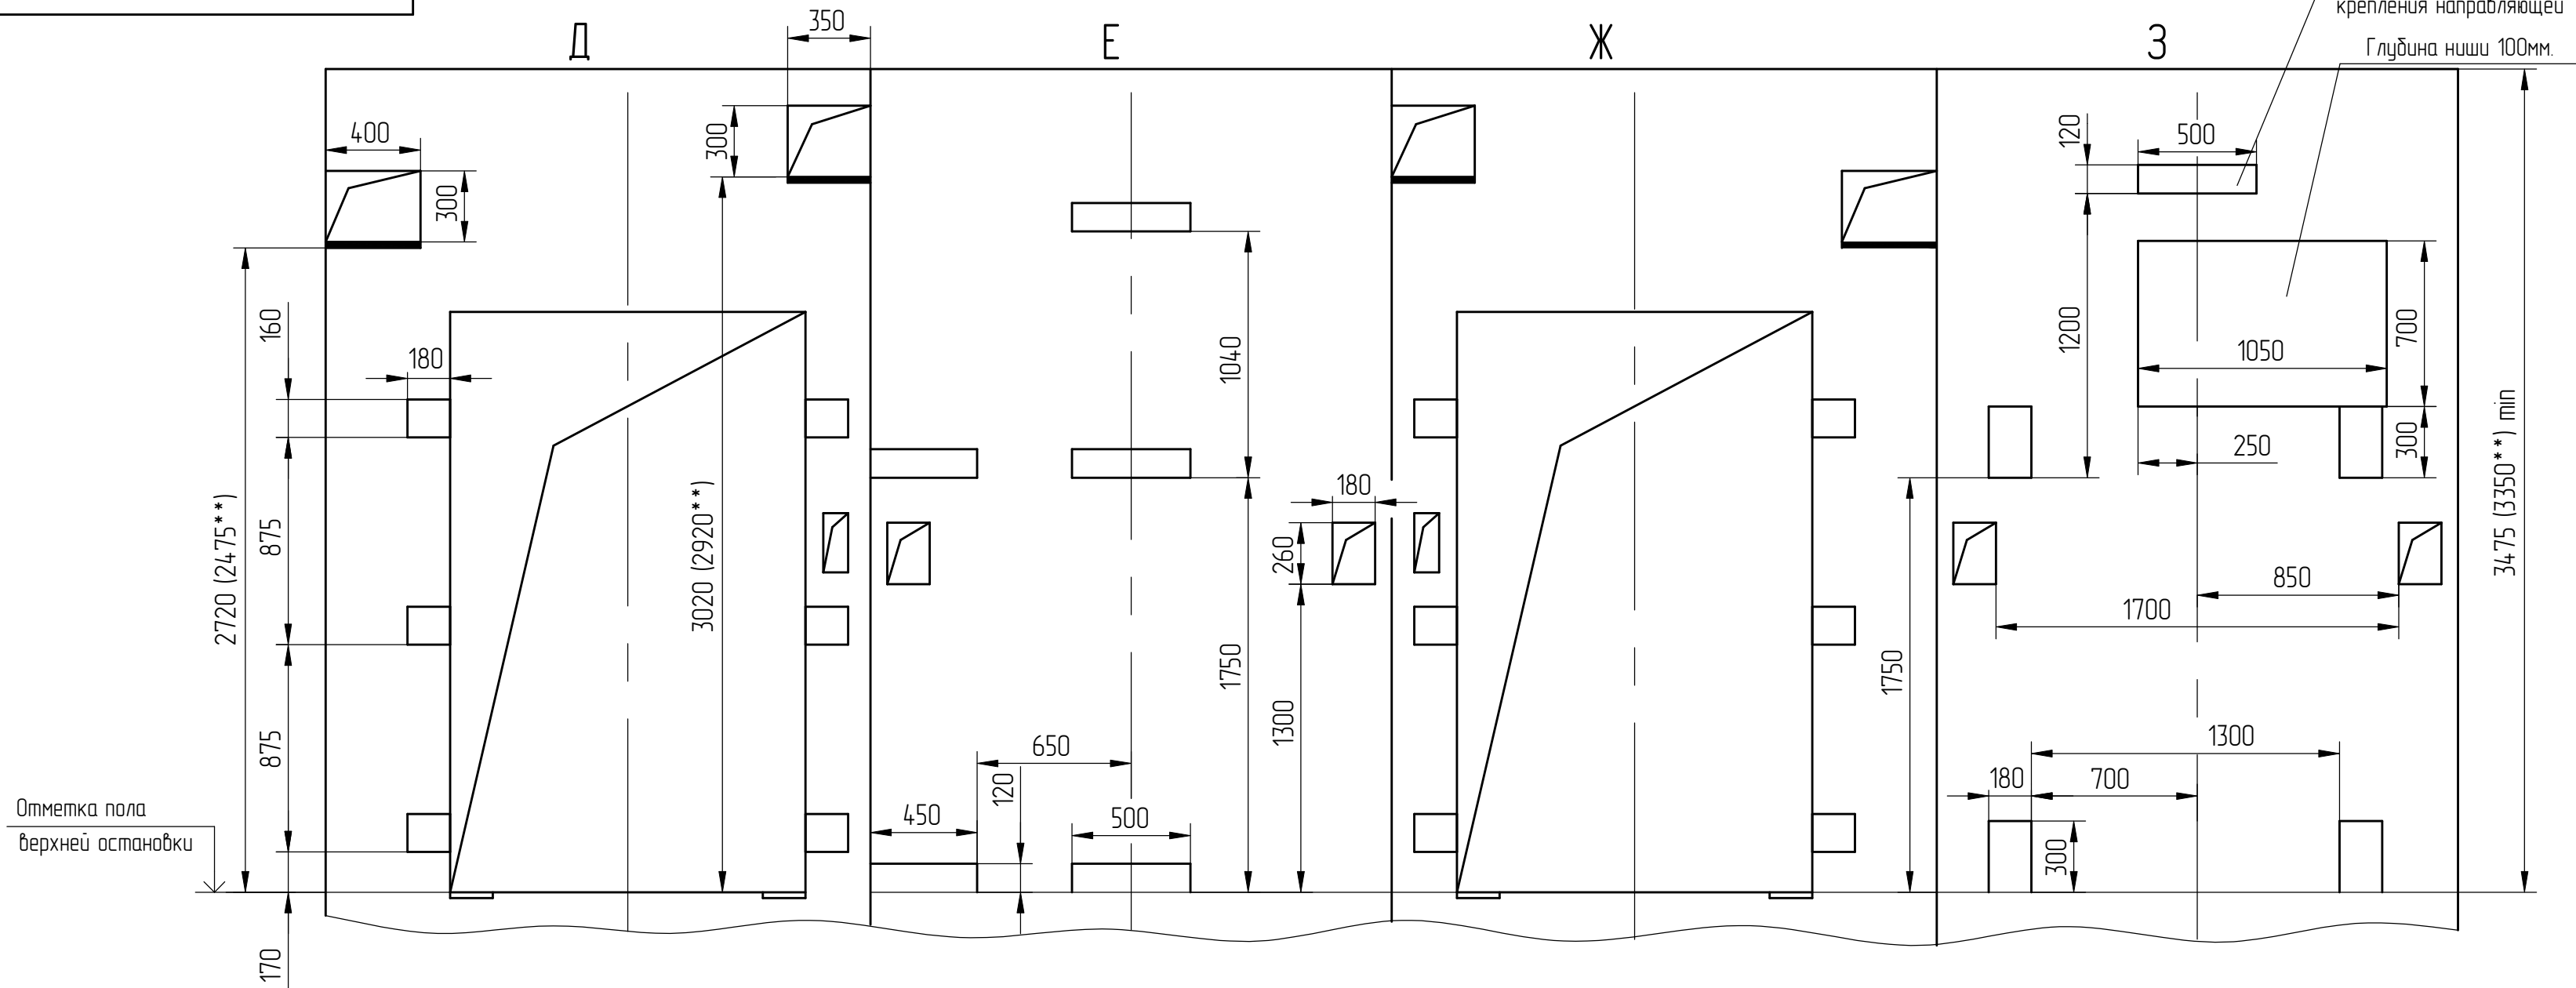


* Только на основной погрузочной площадке.

Перв. примен.
Справ. №


Инв.№ подл.	Подп. и дата	Взам. инв. №	Инв.№ дубл.	Подп. и дата
000032953	Черенкова			

3	186.015313-2026			
Изм./Лист	№ докум.	Подп.	Дата	
Список цехов-расцеховок нет.				


Лист
4

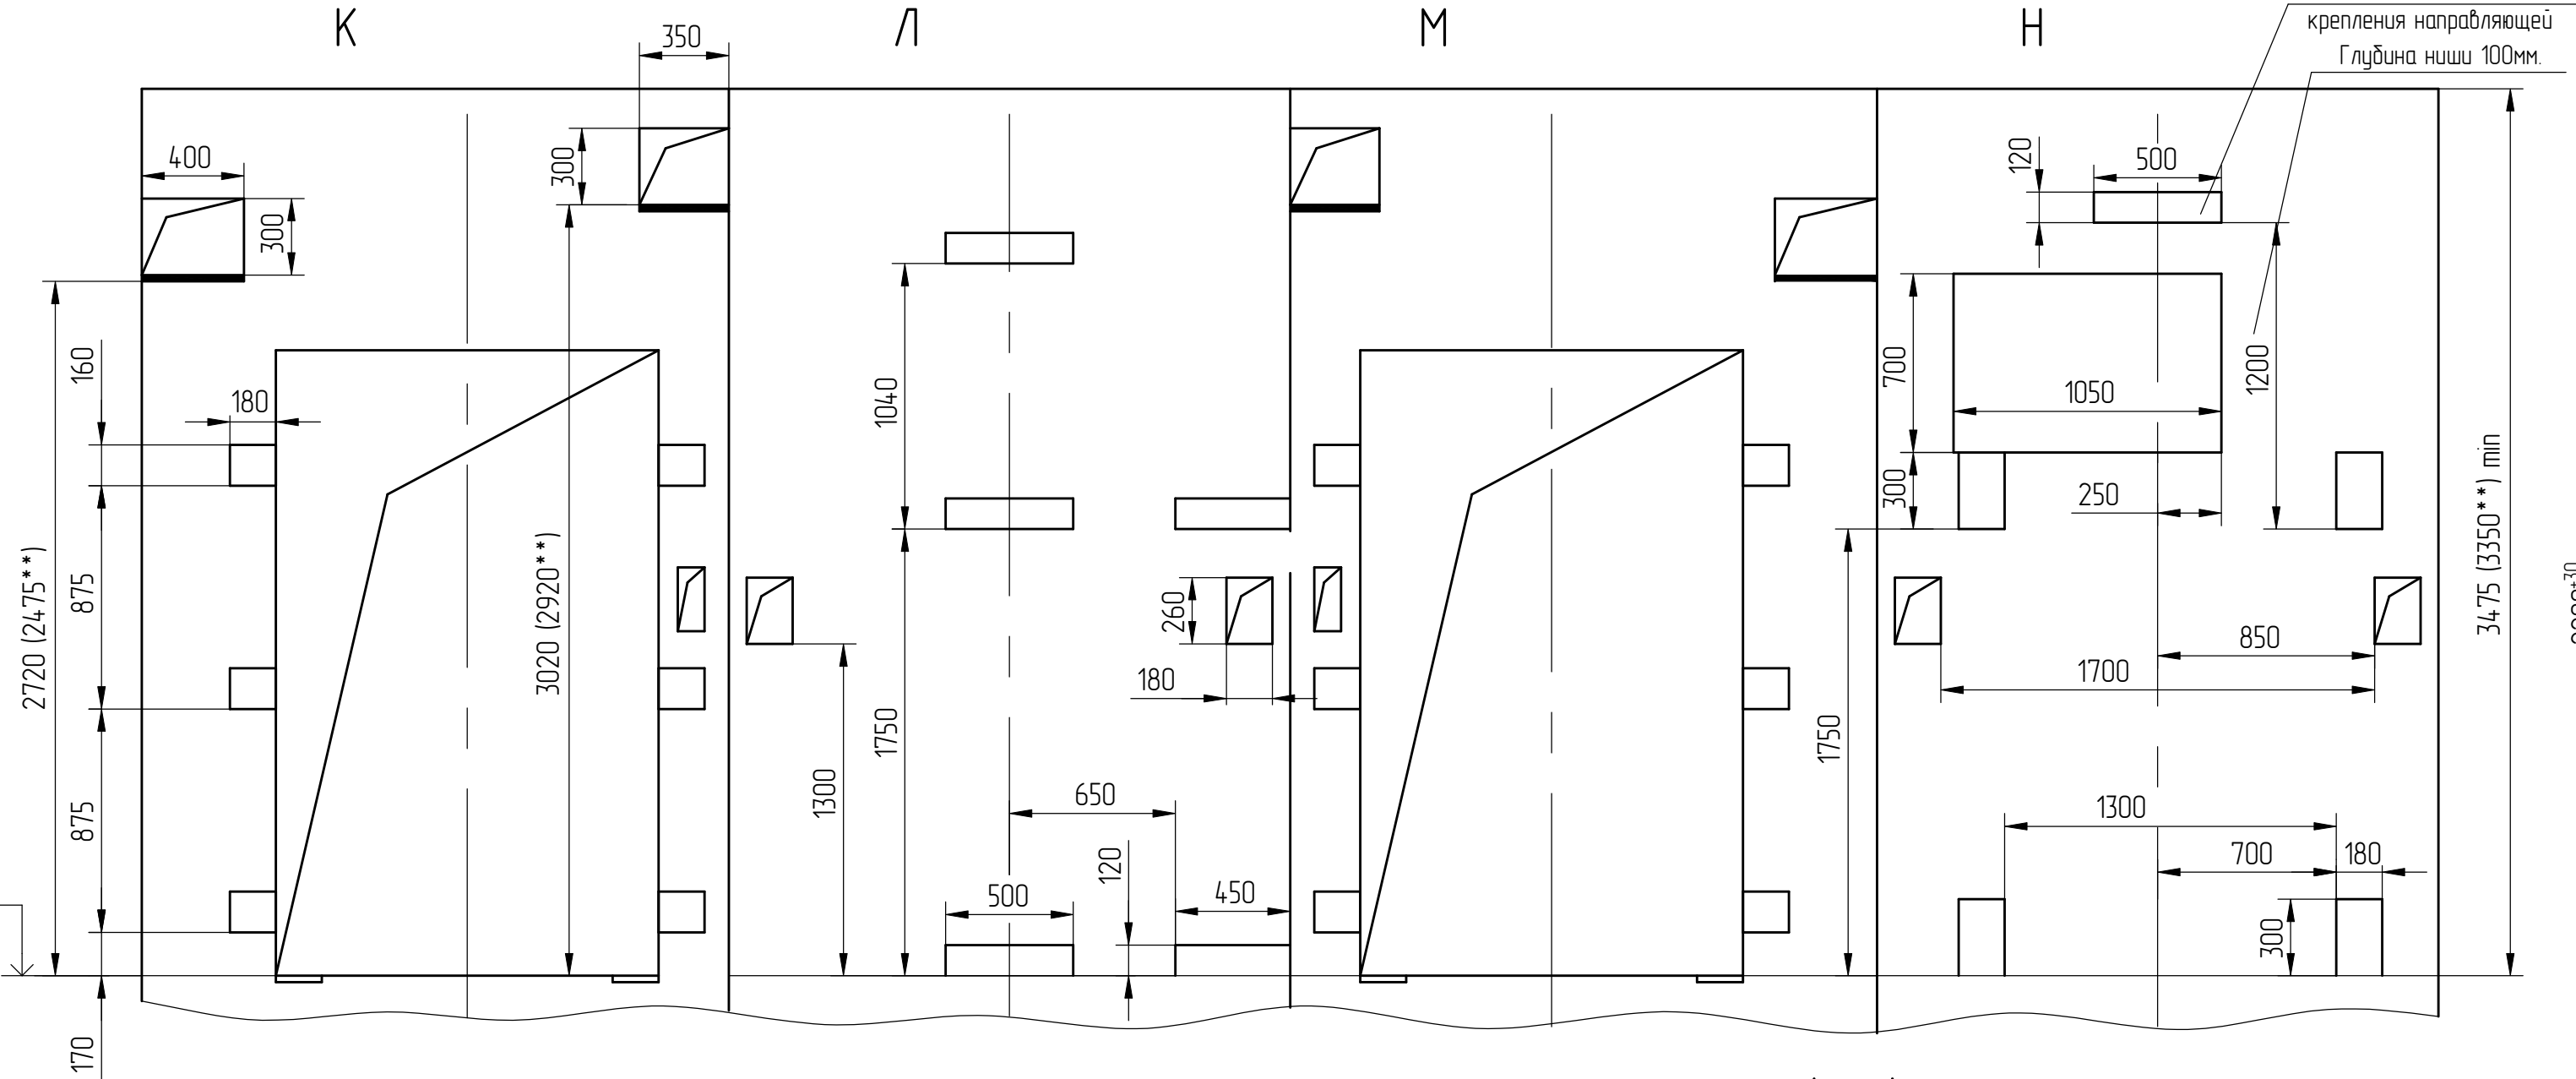

План шахты (1:25)

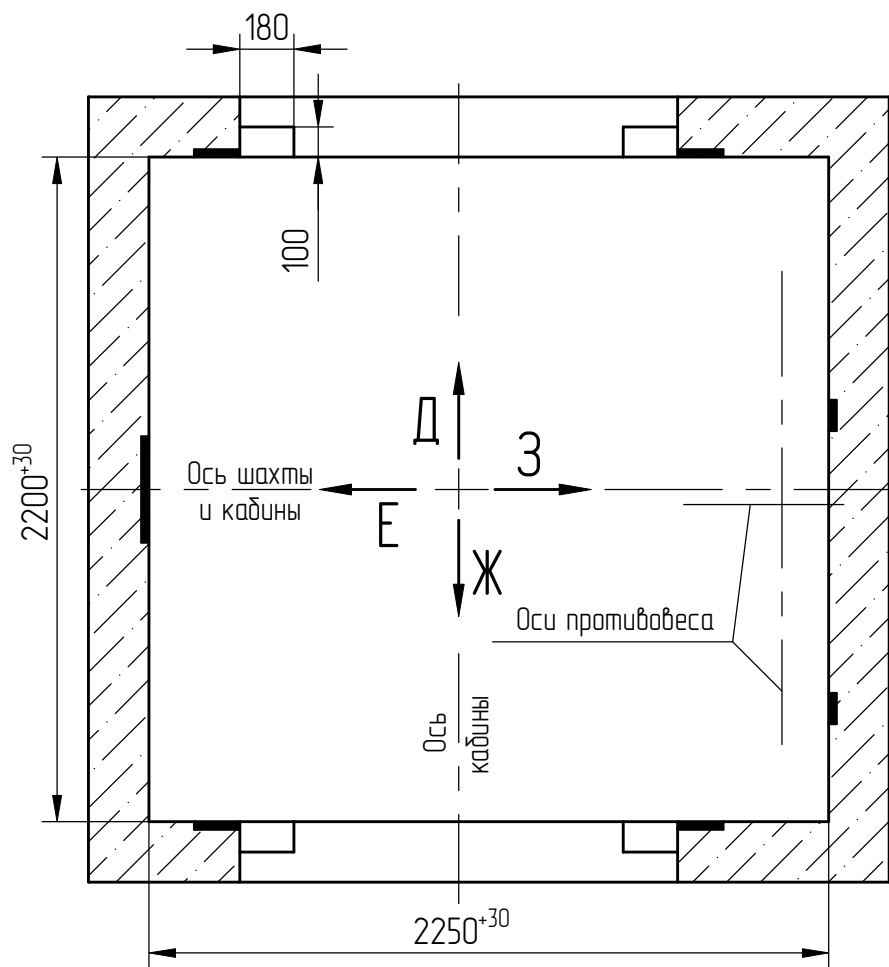

Развертка типового этажа шахты с закладными деталями. Вариант 2 (1:25)

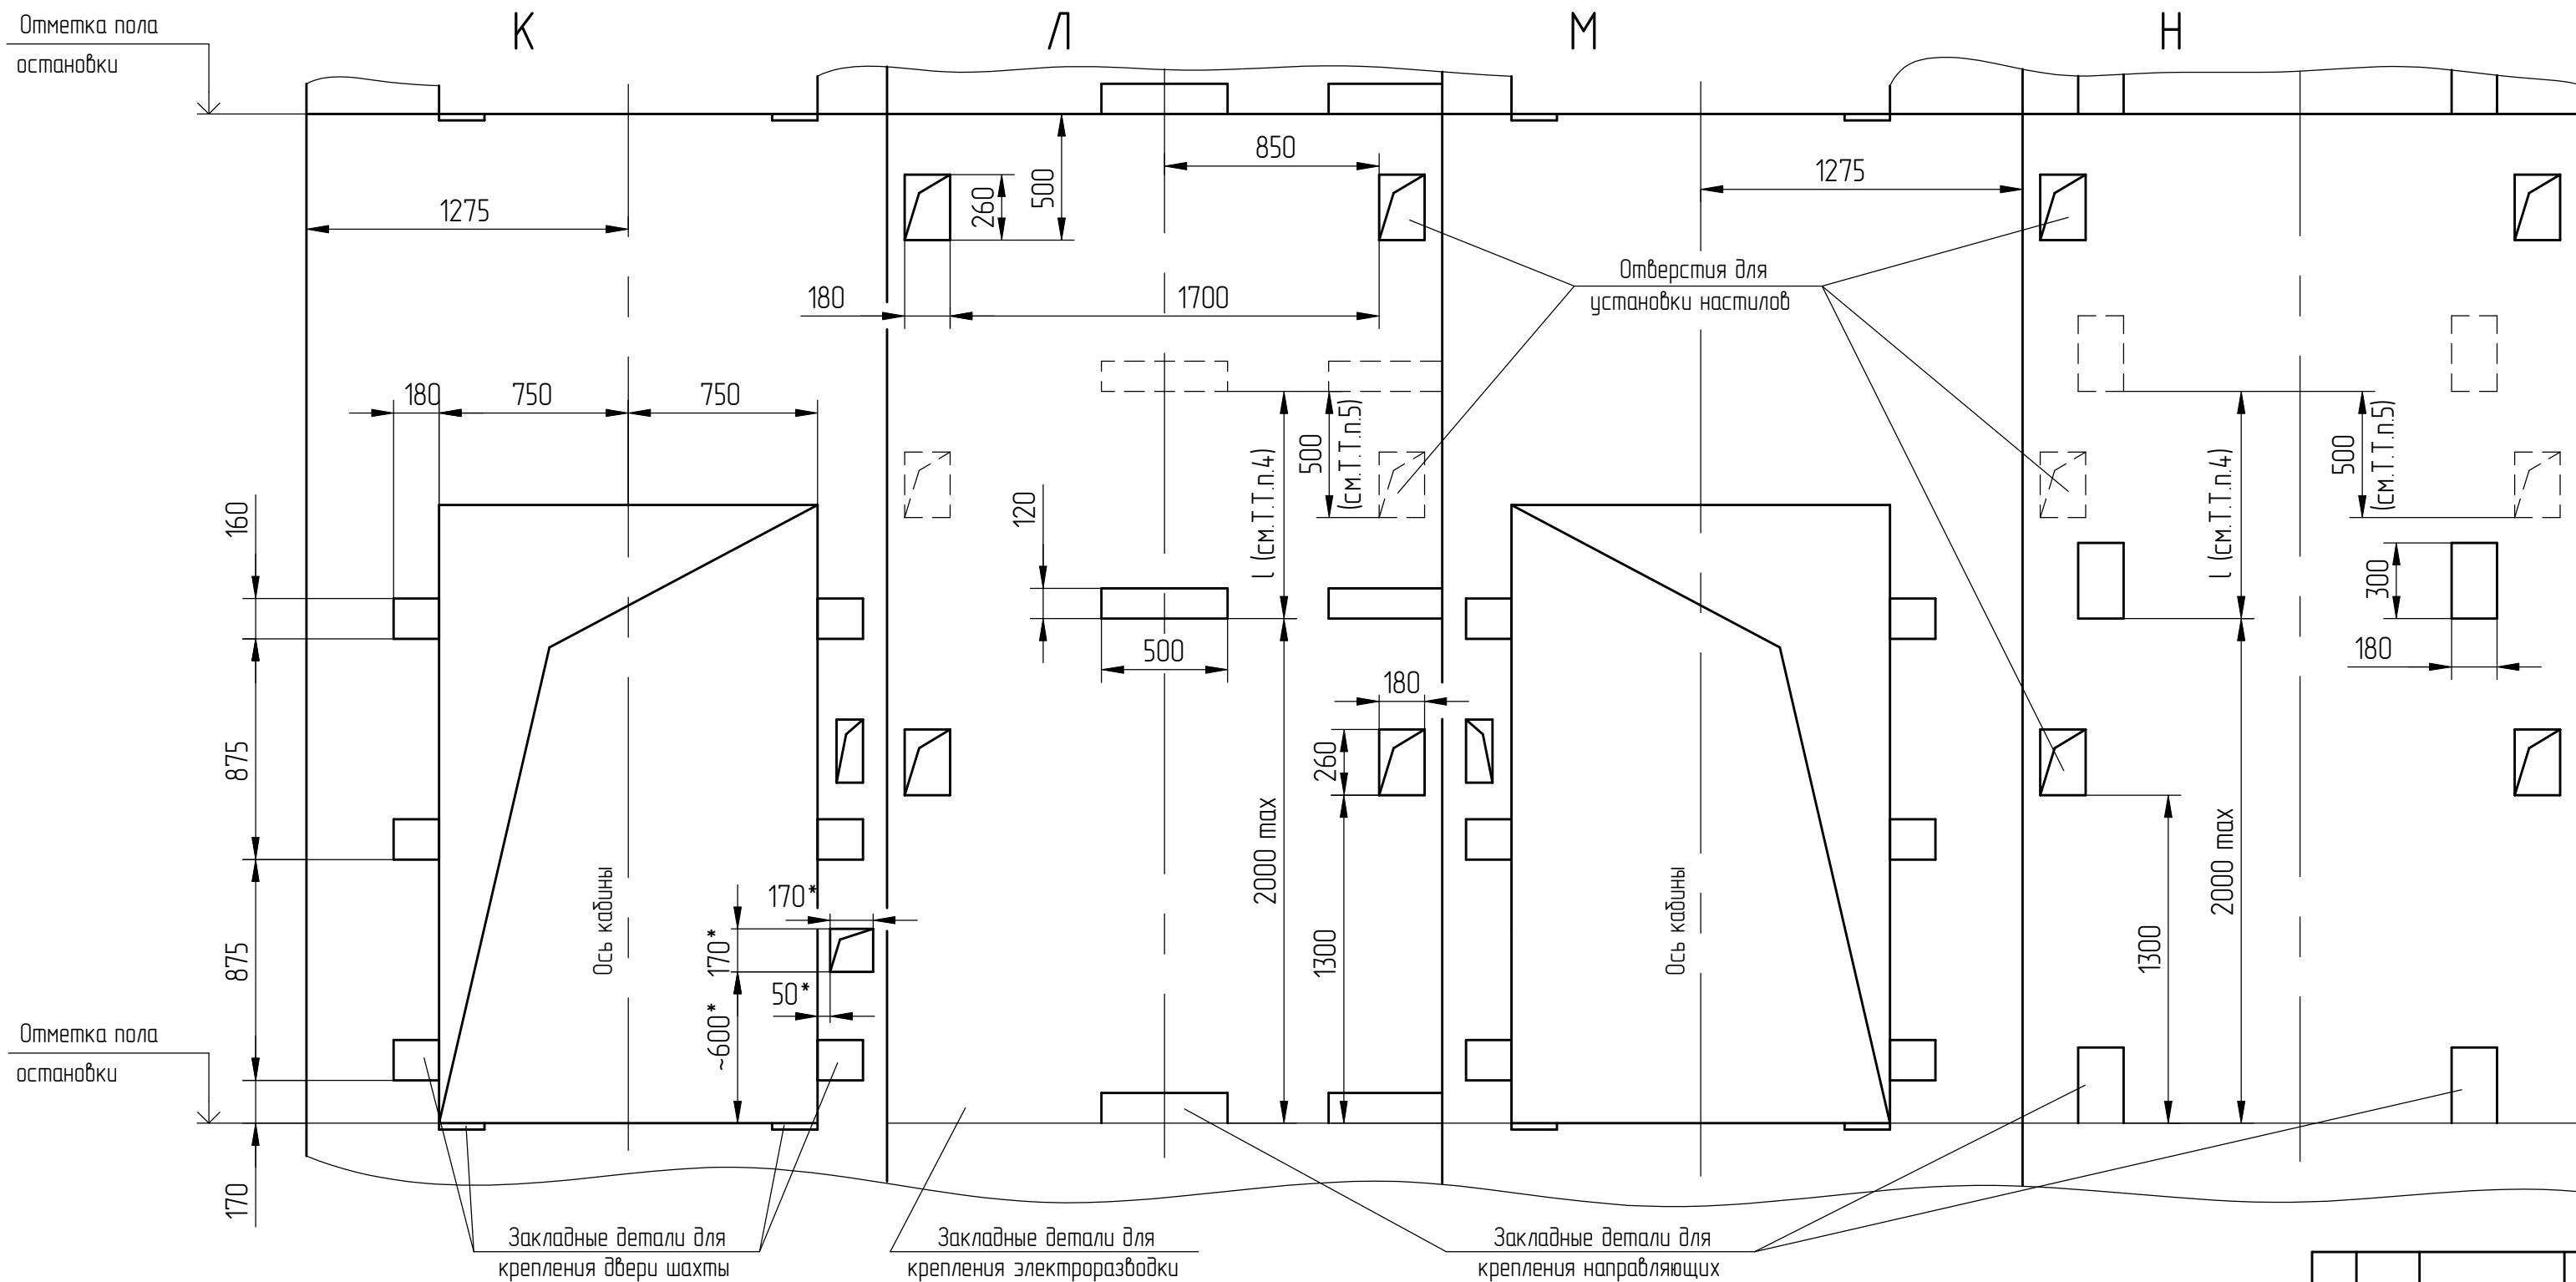

3	186.015313-2026			
Изм./Лист	№ докум.	Подп.	Дата	

АТР-6.07-003 М/М

Лист
5

Перв. примен.

Справ. №

IPS ID: 120152888