






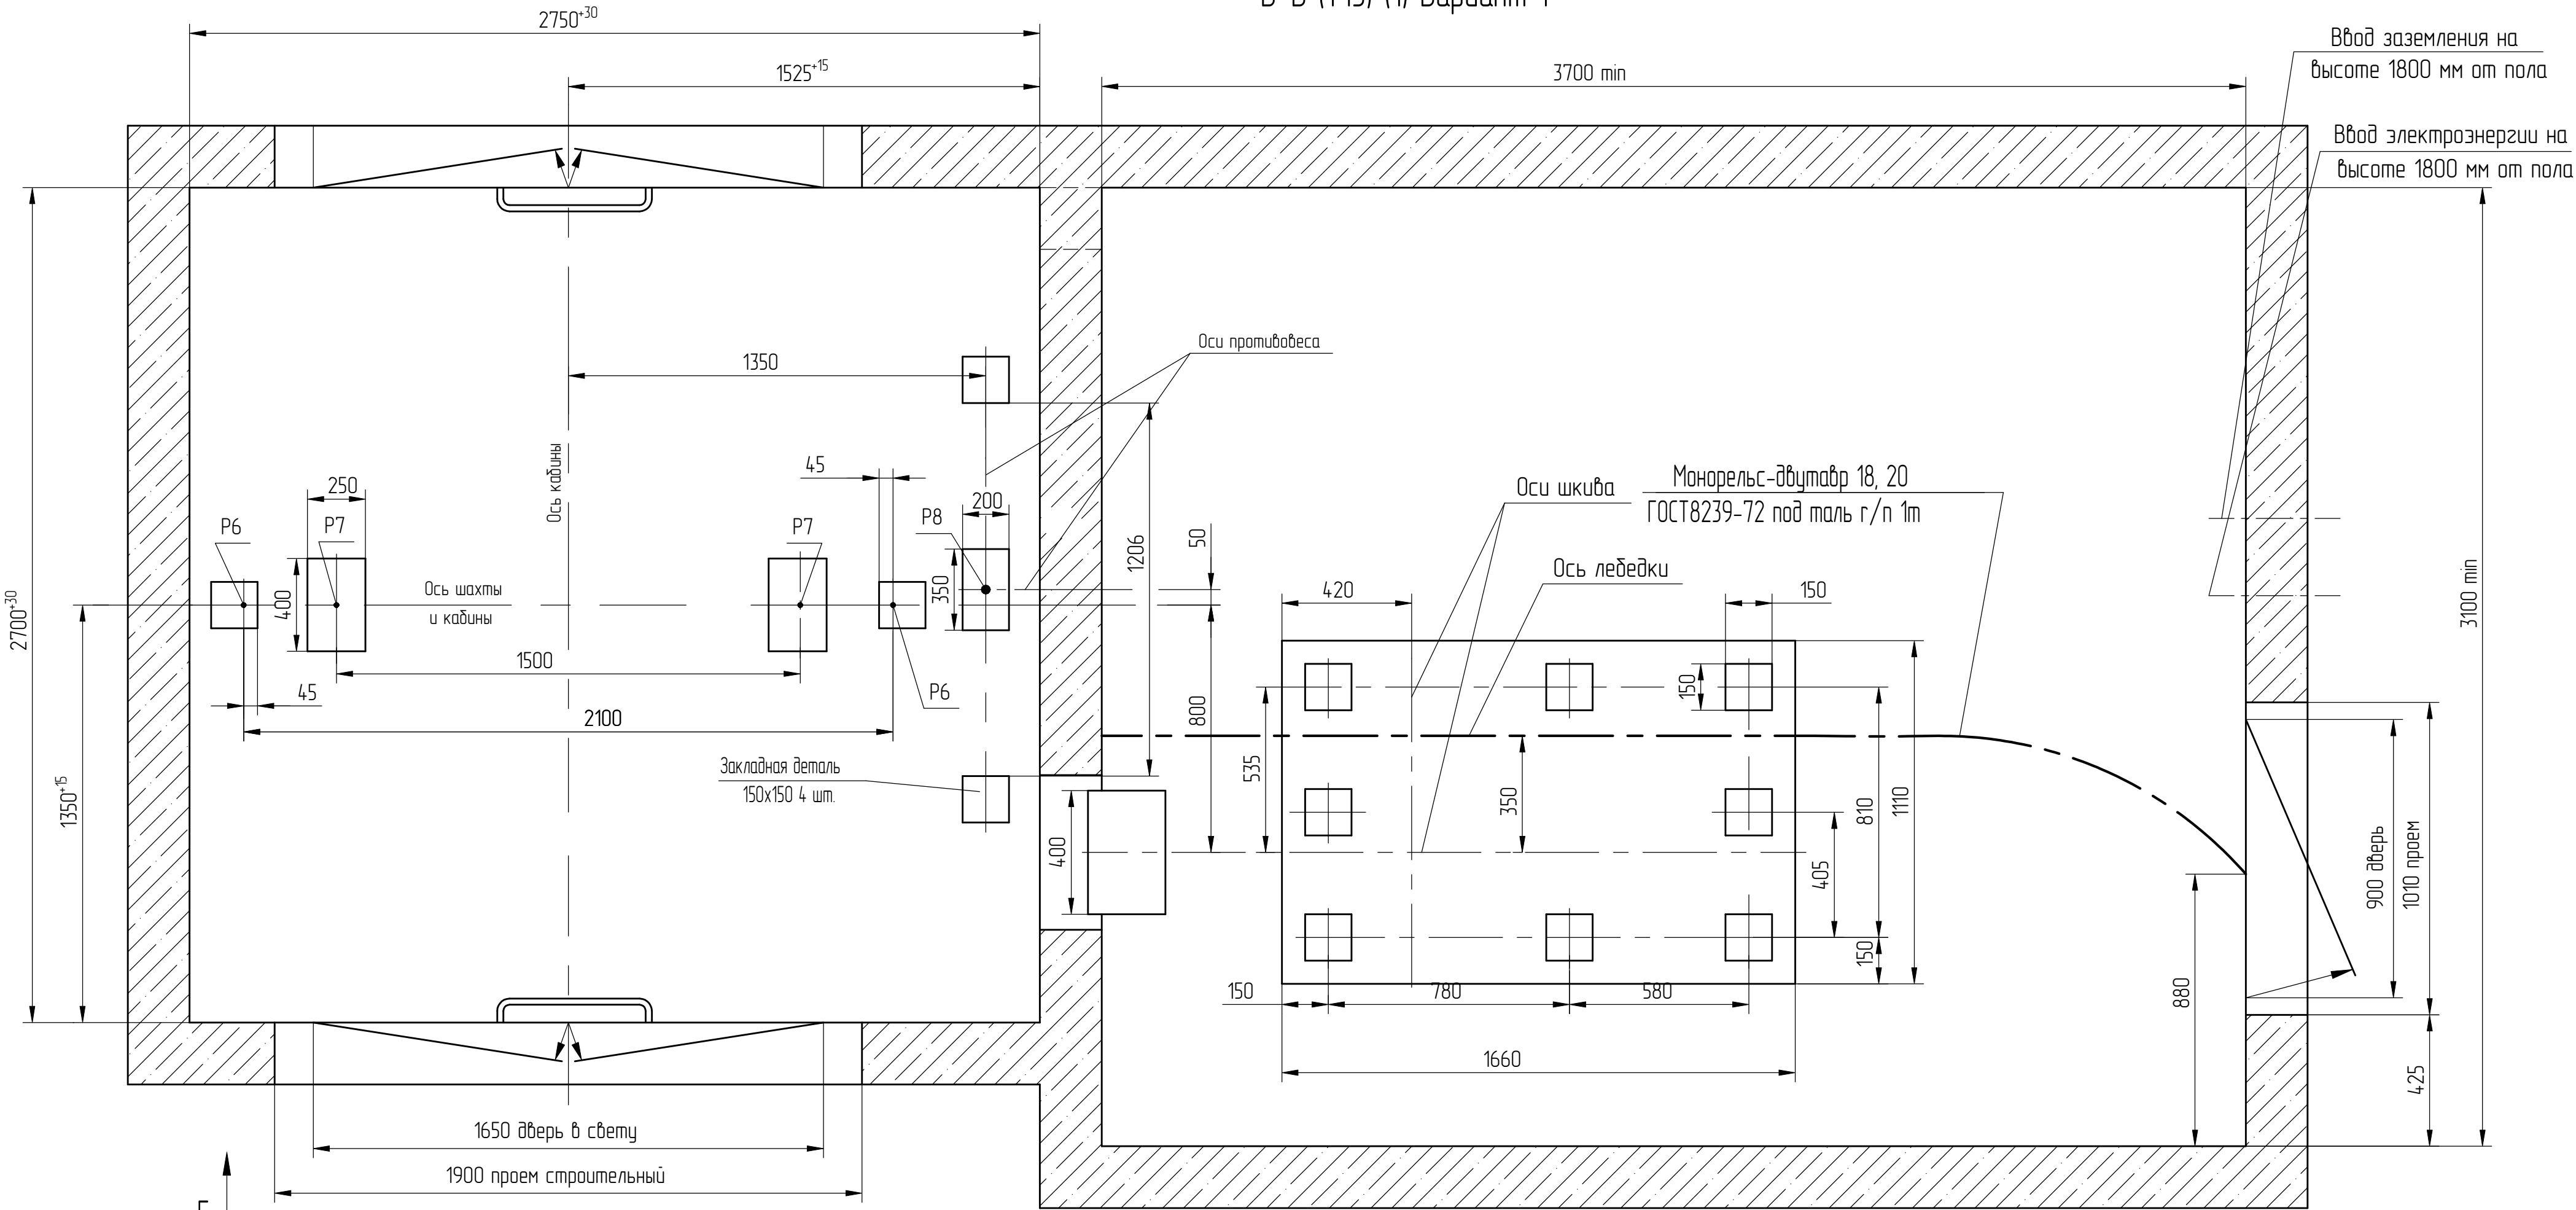


Г(1:10)(1)

-Для внутреннего управления - у каждой погрузочной площадки.
-Для наружного управления с основной погрузочной площадки - на всех погрузочных площадках кроме основной.

Г(1:10)(1)

-Для наружного управления с основной погрузочной площадки- на основной погрузочной площадке.
-Для наружного управления со всех погрузочных площадок- на всех останках.

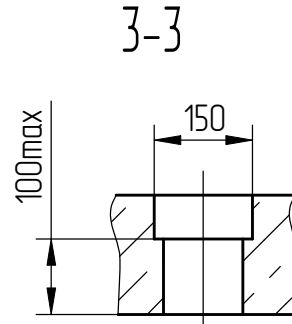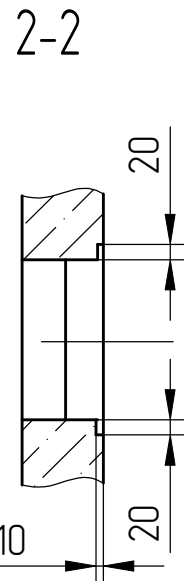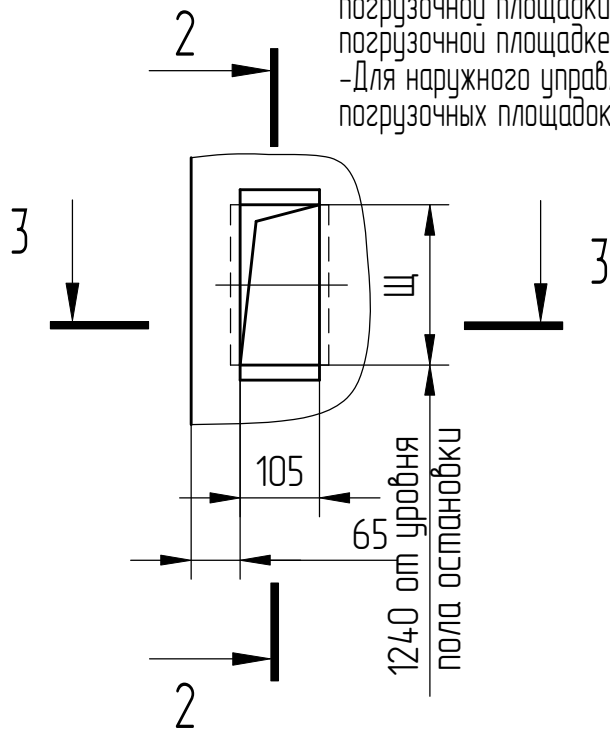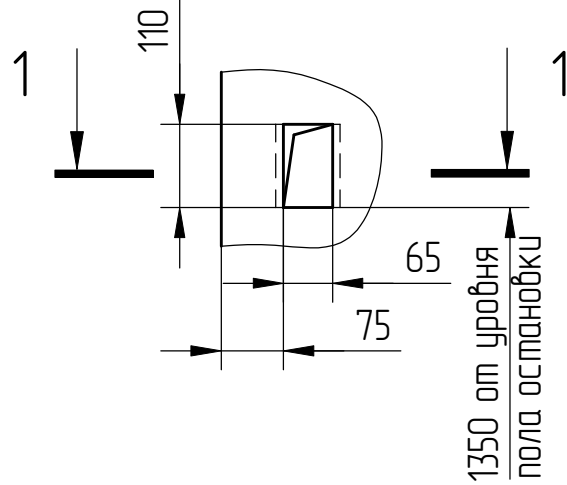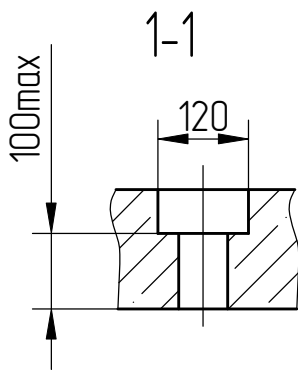


Оста-новки	2	3,4	5,6	7,8
Щ, мм	212	260	298	366

Справ. №	Перв. примен.
----------	---------------

Инв.№ подл.	Подп. и дата	Взам. инв. №	Инв.№ дубл.	Подп. и дата
000032963	Черенкова 22.05.2026			

2	186.015313-2026		
Изм./Лист	№ докум.	Подп.	Дата
Список цехов-расцеховок нет.			

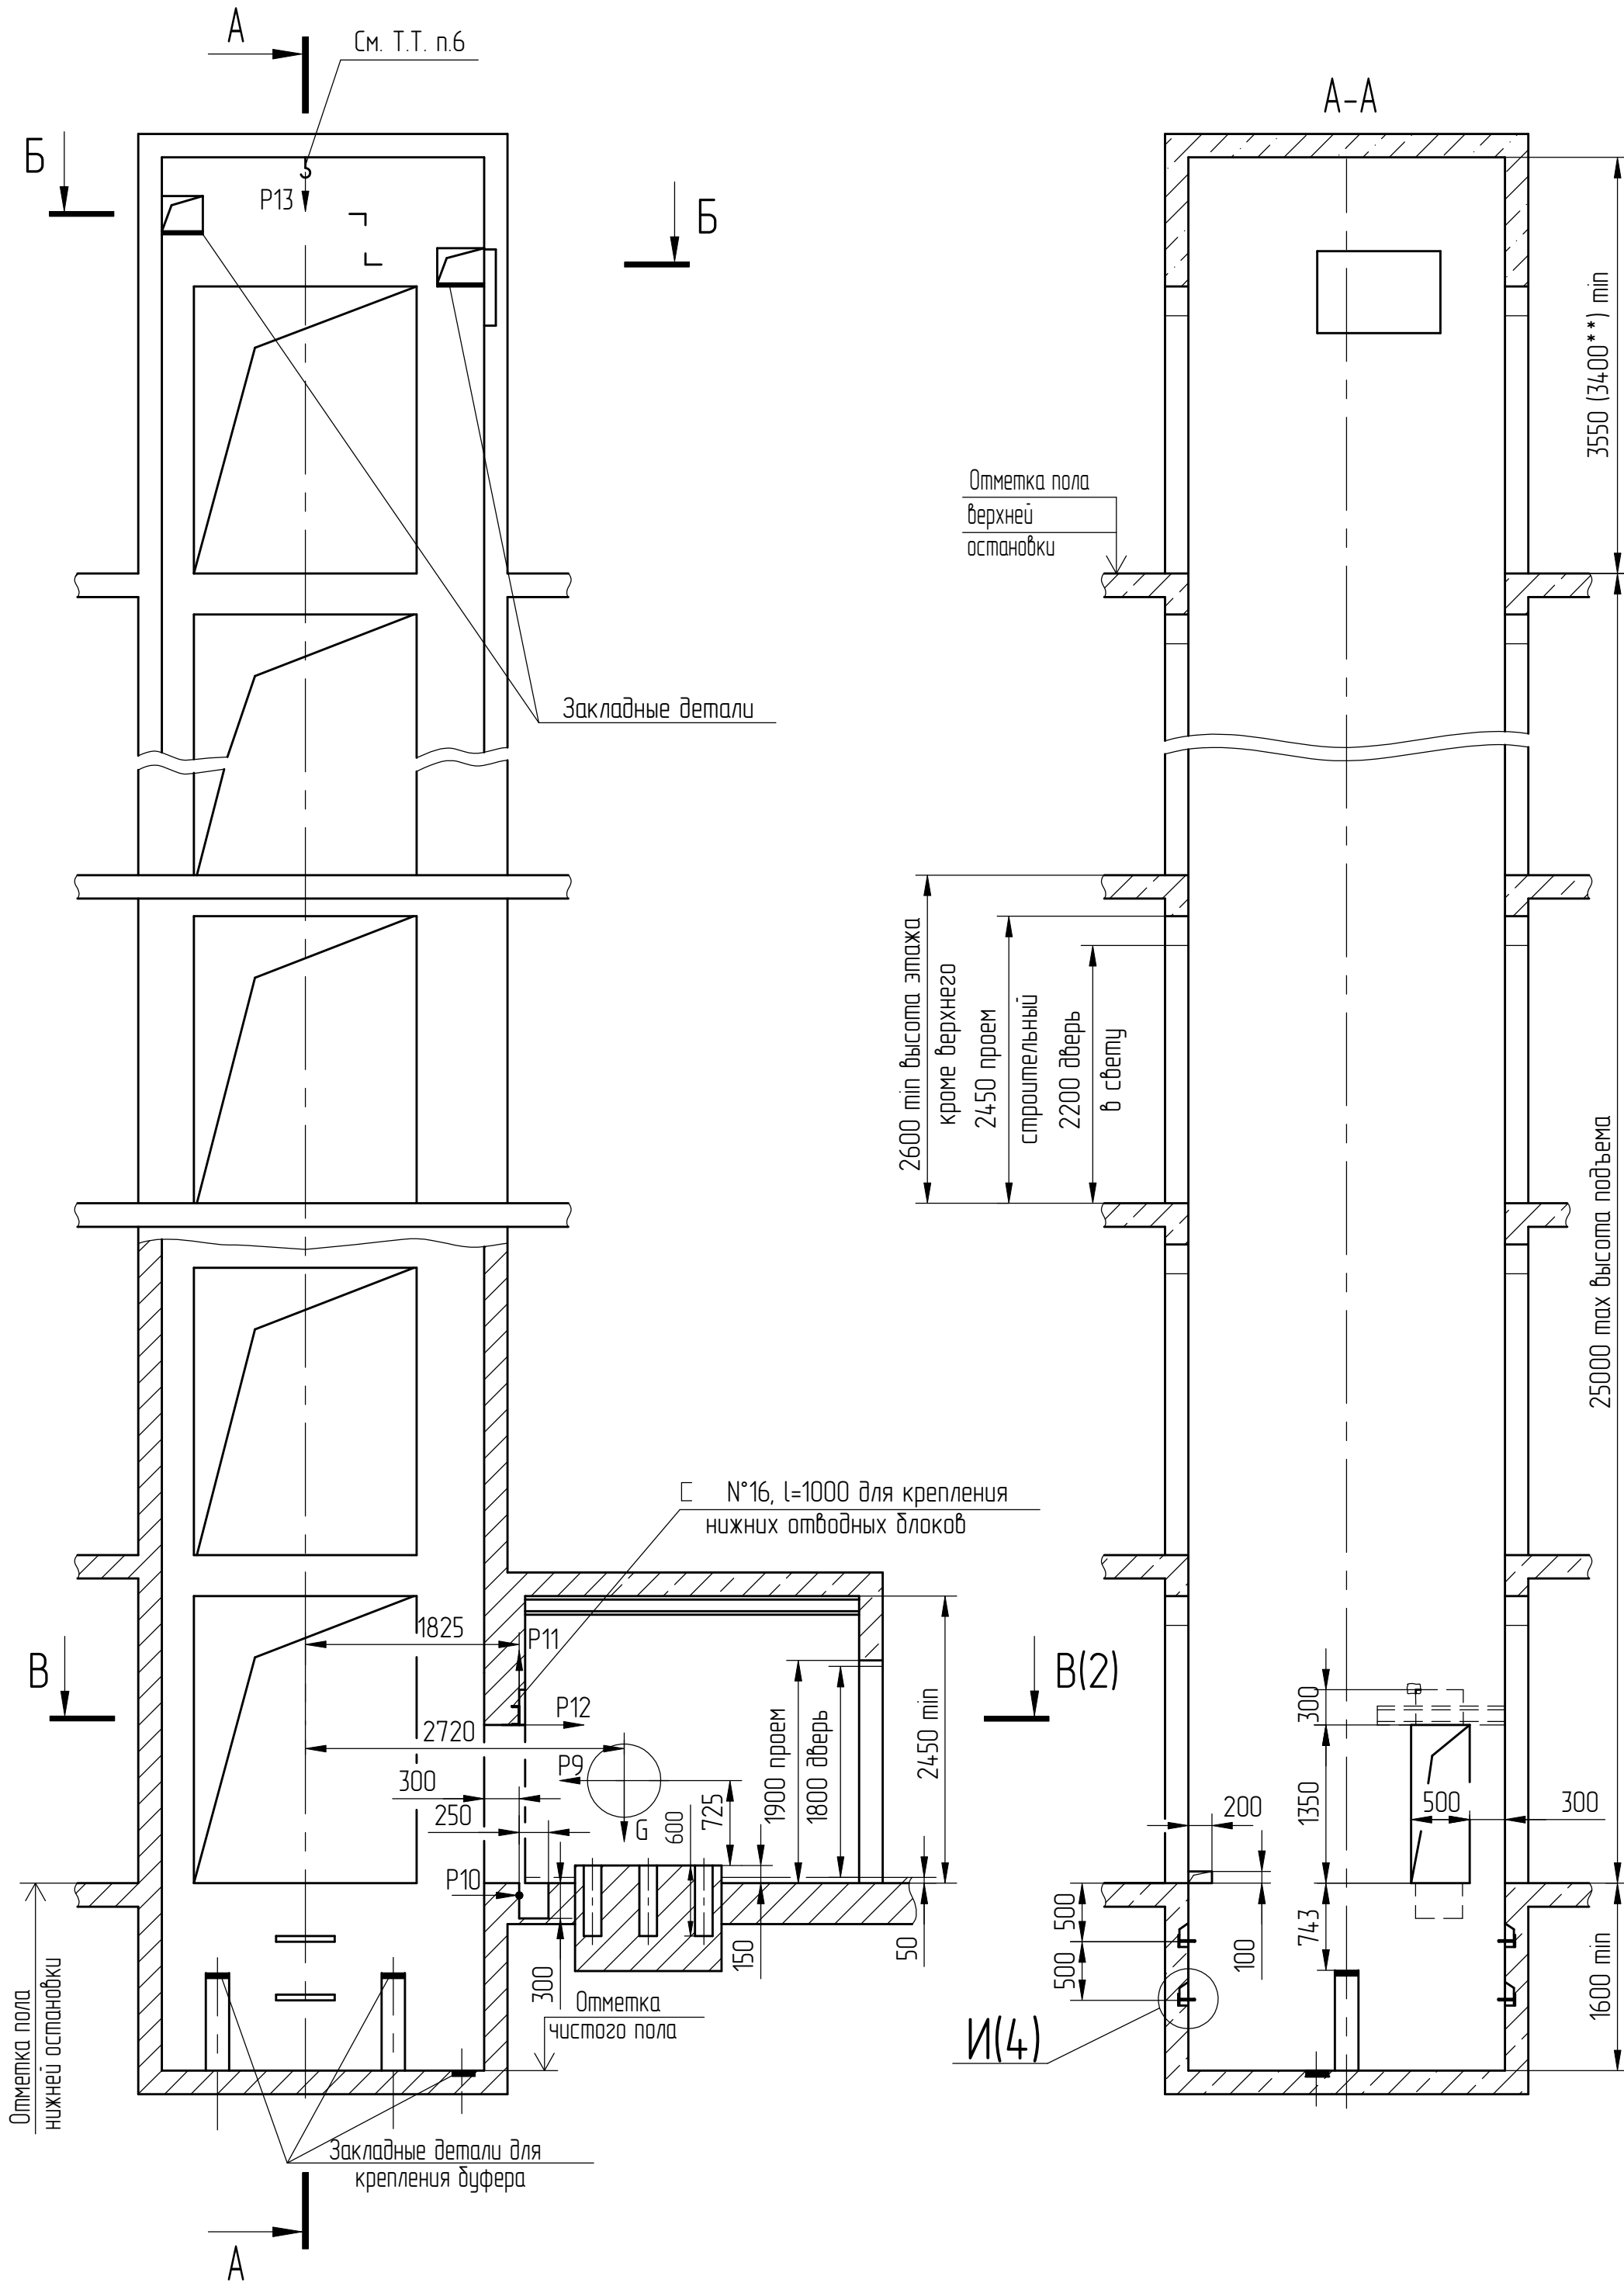

Конструкция двери кабины	Исполнение кабины	Внутренние размеры кабин, мм		
		Ширина	Глубина	Высота
Сплошная	непроходная	1900	2360	2200
	проходная		2320	
Решетчатая	непроходная	1900	2450	2200
	проходная		2500	

Обознач нагрузки	Величина нагрузки, Н	Схема действия сил	Примечания
P1	63000		Нагрузки на опоры балок верхних блоков
P1'	82000		
P2	23000		Нагрузки на опоры балок подвески
P2'	12000		
P3	6000		Нагрузки на детали крепления направляющих при посадке кабины на лобовик.
P4	4500		
P5	3500		
P5n	154		
P6n	1910		На детали крепления направляющих противовеса
P6*	120000		Кратковременные нагрузки
P7*	65700		На пять направляющих на площадь 100x150
P8*	68600		На дугер кабины на площадь 250x400
P9	40000		На дугер противовеса на площадь 350x200
P10	12000		Усилие сдвигающее лебедку
P11	79000		Нагрузки на опоры балок нижних блоков
P12	34000		
P13	49000		На закладную деталь с петлей
G	15500		Вес лебедки

Расчетная временная нагрузка на пол машинного помещения -800 кг/м²

*) Нагрузки действуют одновременно и аварийно.


Все нагрузки указаны с учетом коэффициента динамики.

1. Высота фундаментной плиты под лебедку и, соответственно, размер углубления под нее определяется проектной строительной организацией, исходя из указанных нагрузок и габаритов фундамента в плане.
2. Шахту выполнять для непроходной кабины с выходом на одну сторону или для проходной кабины с выходом на две противоположные стороны (как указано на чертеже), при этом разность отметок остановочных площадок с противоположных сторон шахты допускается равной 0 или не менее 1200 мм.
3. Стены шахты, где укреплены двери, должны быть рассчитаны на удары при закрывании дверей (масса створки 70 кг).
4. При высоте этажа более 4000 мм предусмотреть дополнительные закладные детали для крепления направляющих (обозначены пунктиром) с шагом l не более 2000 мм, при этом первый шаг закладных деталей каждого этажа должен быть 2000 мм.
5. При высоте этажа 5400 мм и более предусмотреть дополнительные отверстия под настилы с учетом того, чтобы расстояние между отверстиями по высоте было не менее 1800 мм и не более 2500 мм.
6. В перекрытии над шахтой предусмотреть закладную деталь с петлей для монтажных блоков, используемых при подъеме оборудования.
7. Кабины лифтов оборудуются сплошными дверями. Для стран Таможенного союза допускается применение раздвижных решетчатых дверей кабины.
8. Внутренние размеры кабин в зависимости от конструкции двери кабины и исполнения кабины приведены в таблице 2.
9. Размеры, указанные в скобках и обозначенные знаком **, приведены для кабин с решетчатыми дверями кабины. Их применение допускается для лифтов, поставляемых только в страны Таможенного союза.
10. В случае необходимости применения противовеса с ловителями (например, при наличии под приямком лифта пространства (помещения), доступного для людей) строительное задание необходимо запросить (согласовать) на ОАО "Мозилевлифтмаш" (возможно изменение размеров шахты, увеличивается нагрузка на детали крепления направляющих противовеса и пол приямка и т. д.)


					АТР-6.07-004 М/М			
2		186.015313-2026			Лифт грузовой (грузопассажирский) Q=2000кг, V=0,5м/с Дверь 1650х2200	Лист	Масса	Масштаб
Разраб.	Лобах	(Подп.)	22.05.2026					1:50
Проб.	Городецкий	(Подп.)	22.05.2026					
Т. контр.						Лист	1	Листов 5
Э. метр.								
Н.контр.	Лобах	(Подп.)	22.05.2026		ГНБ2015Р	ОАО "МОГИЛЕВЛИФТМАШ"		
Утв.	Городецкий	(Подп.)	22.05.2026			ОЛ НТЦ		

План шахты и машинного помещения


В-В (1) Вариант 2

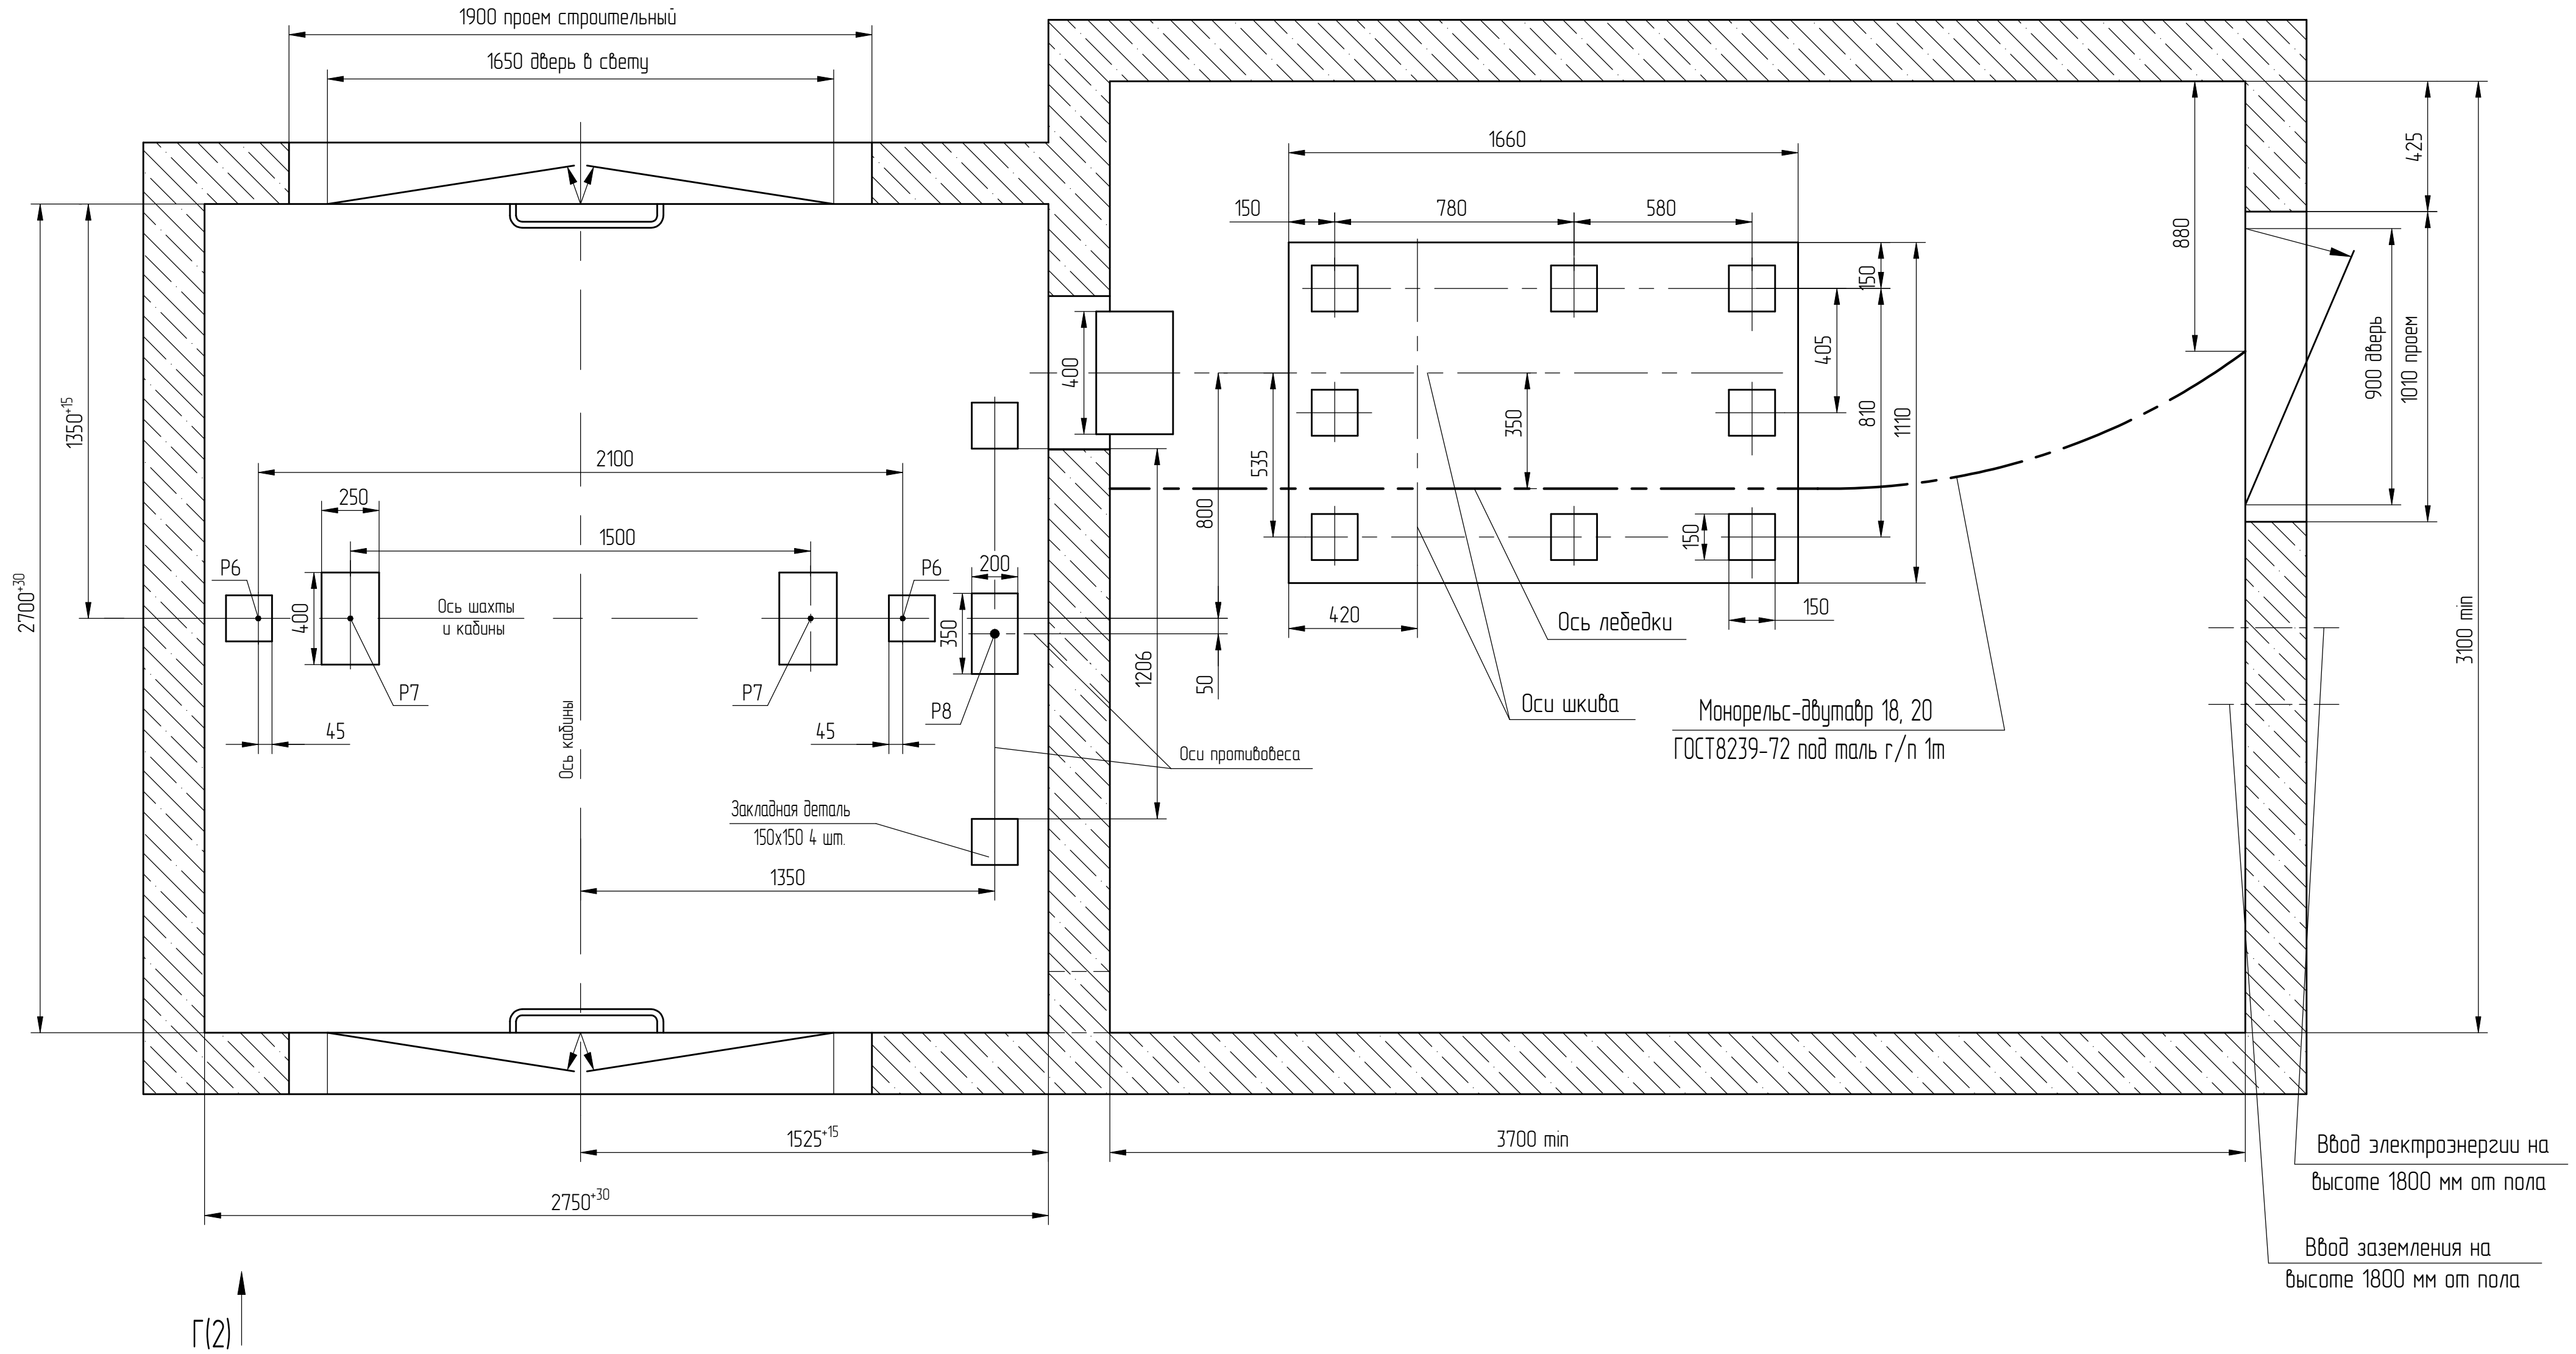


Развертка верхнего этажа шахты с закладными деталями. Вариант 1 (1:40)

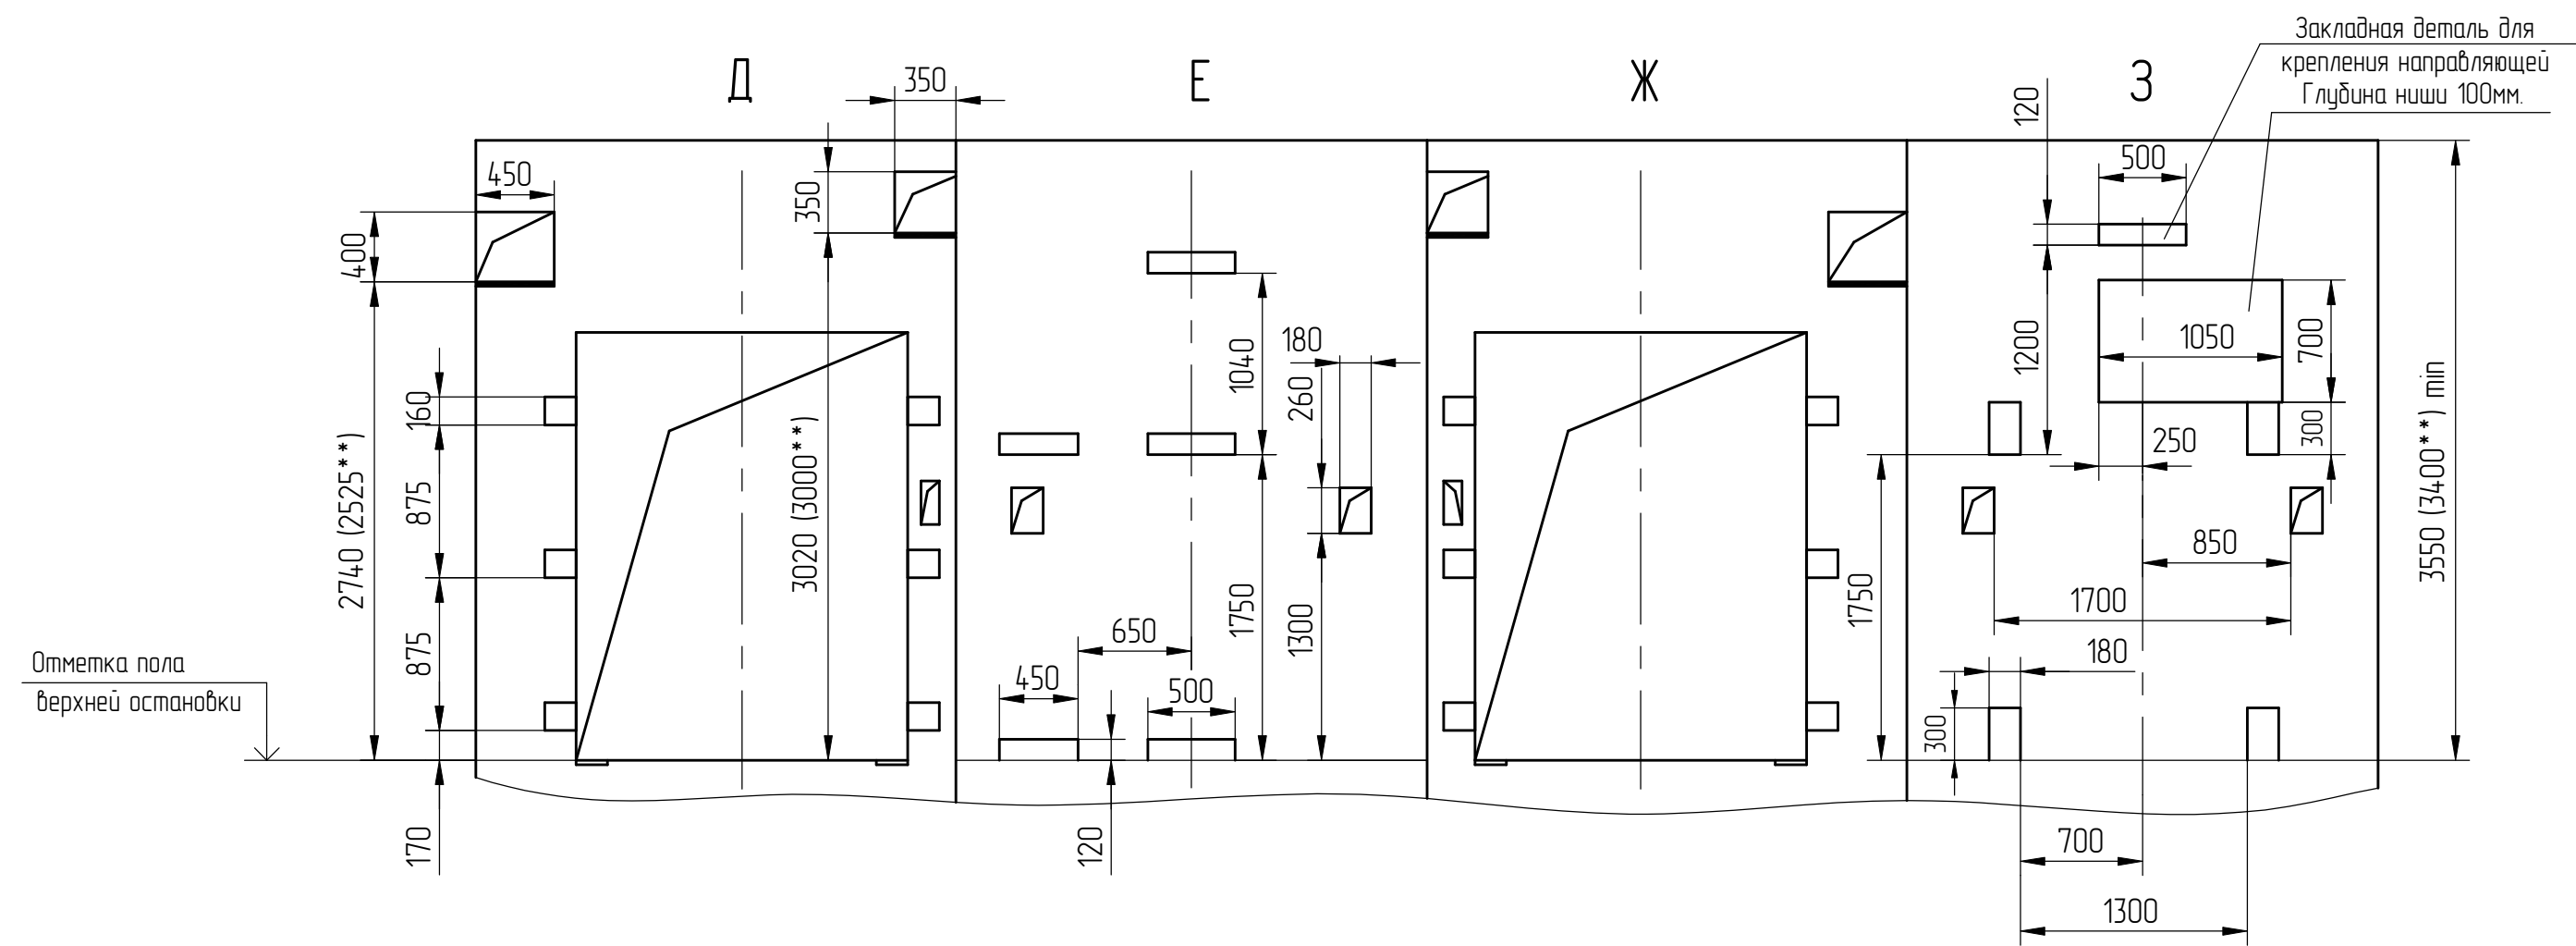


План шахты (1:25)

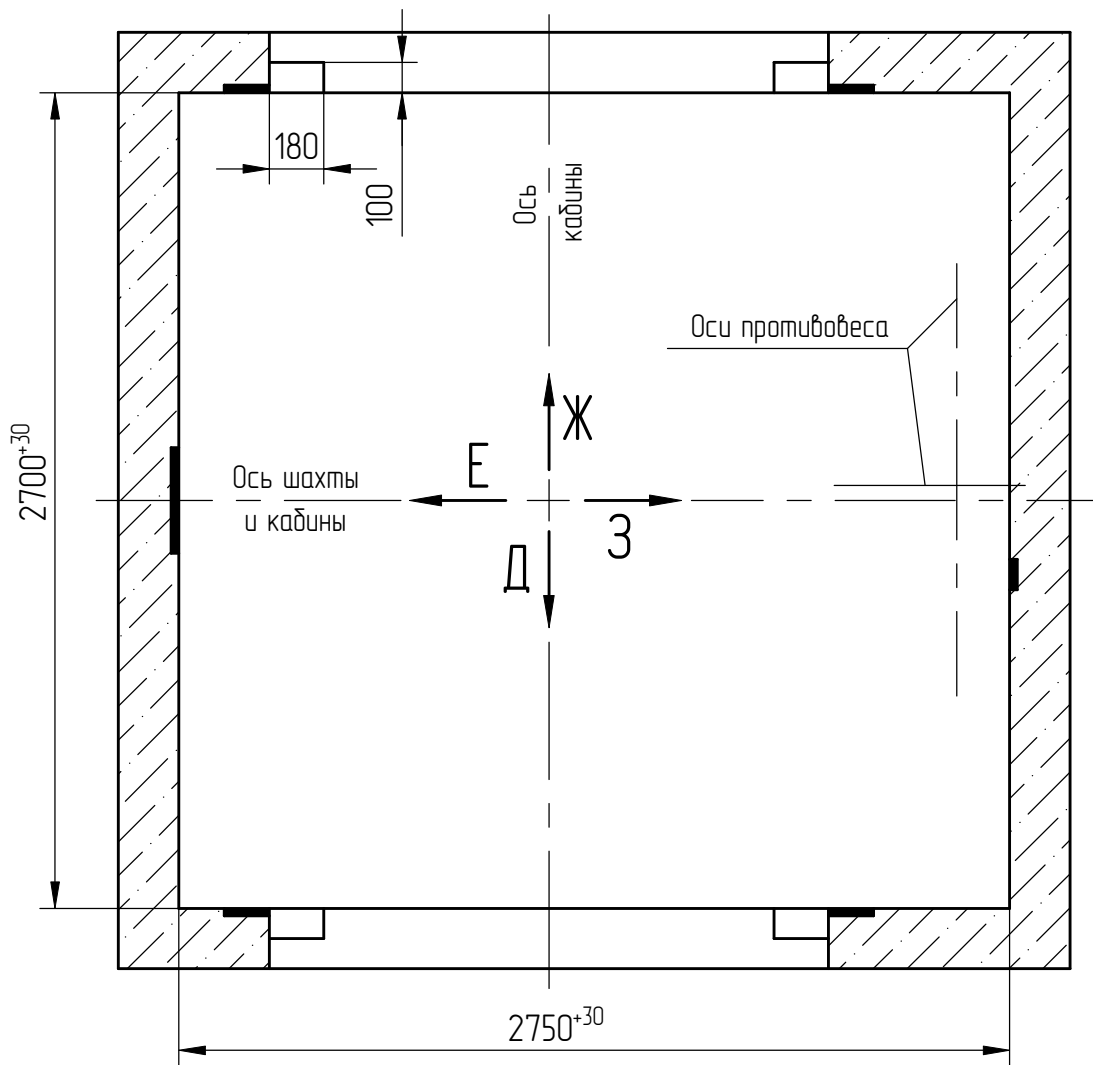


Развертка типового этажа шахты с закладными деталями. Вариант 1 (1:40)

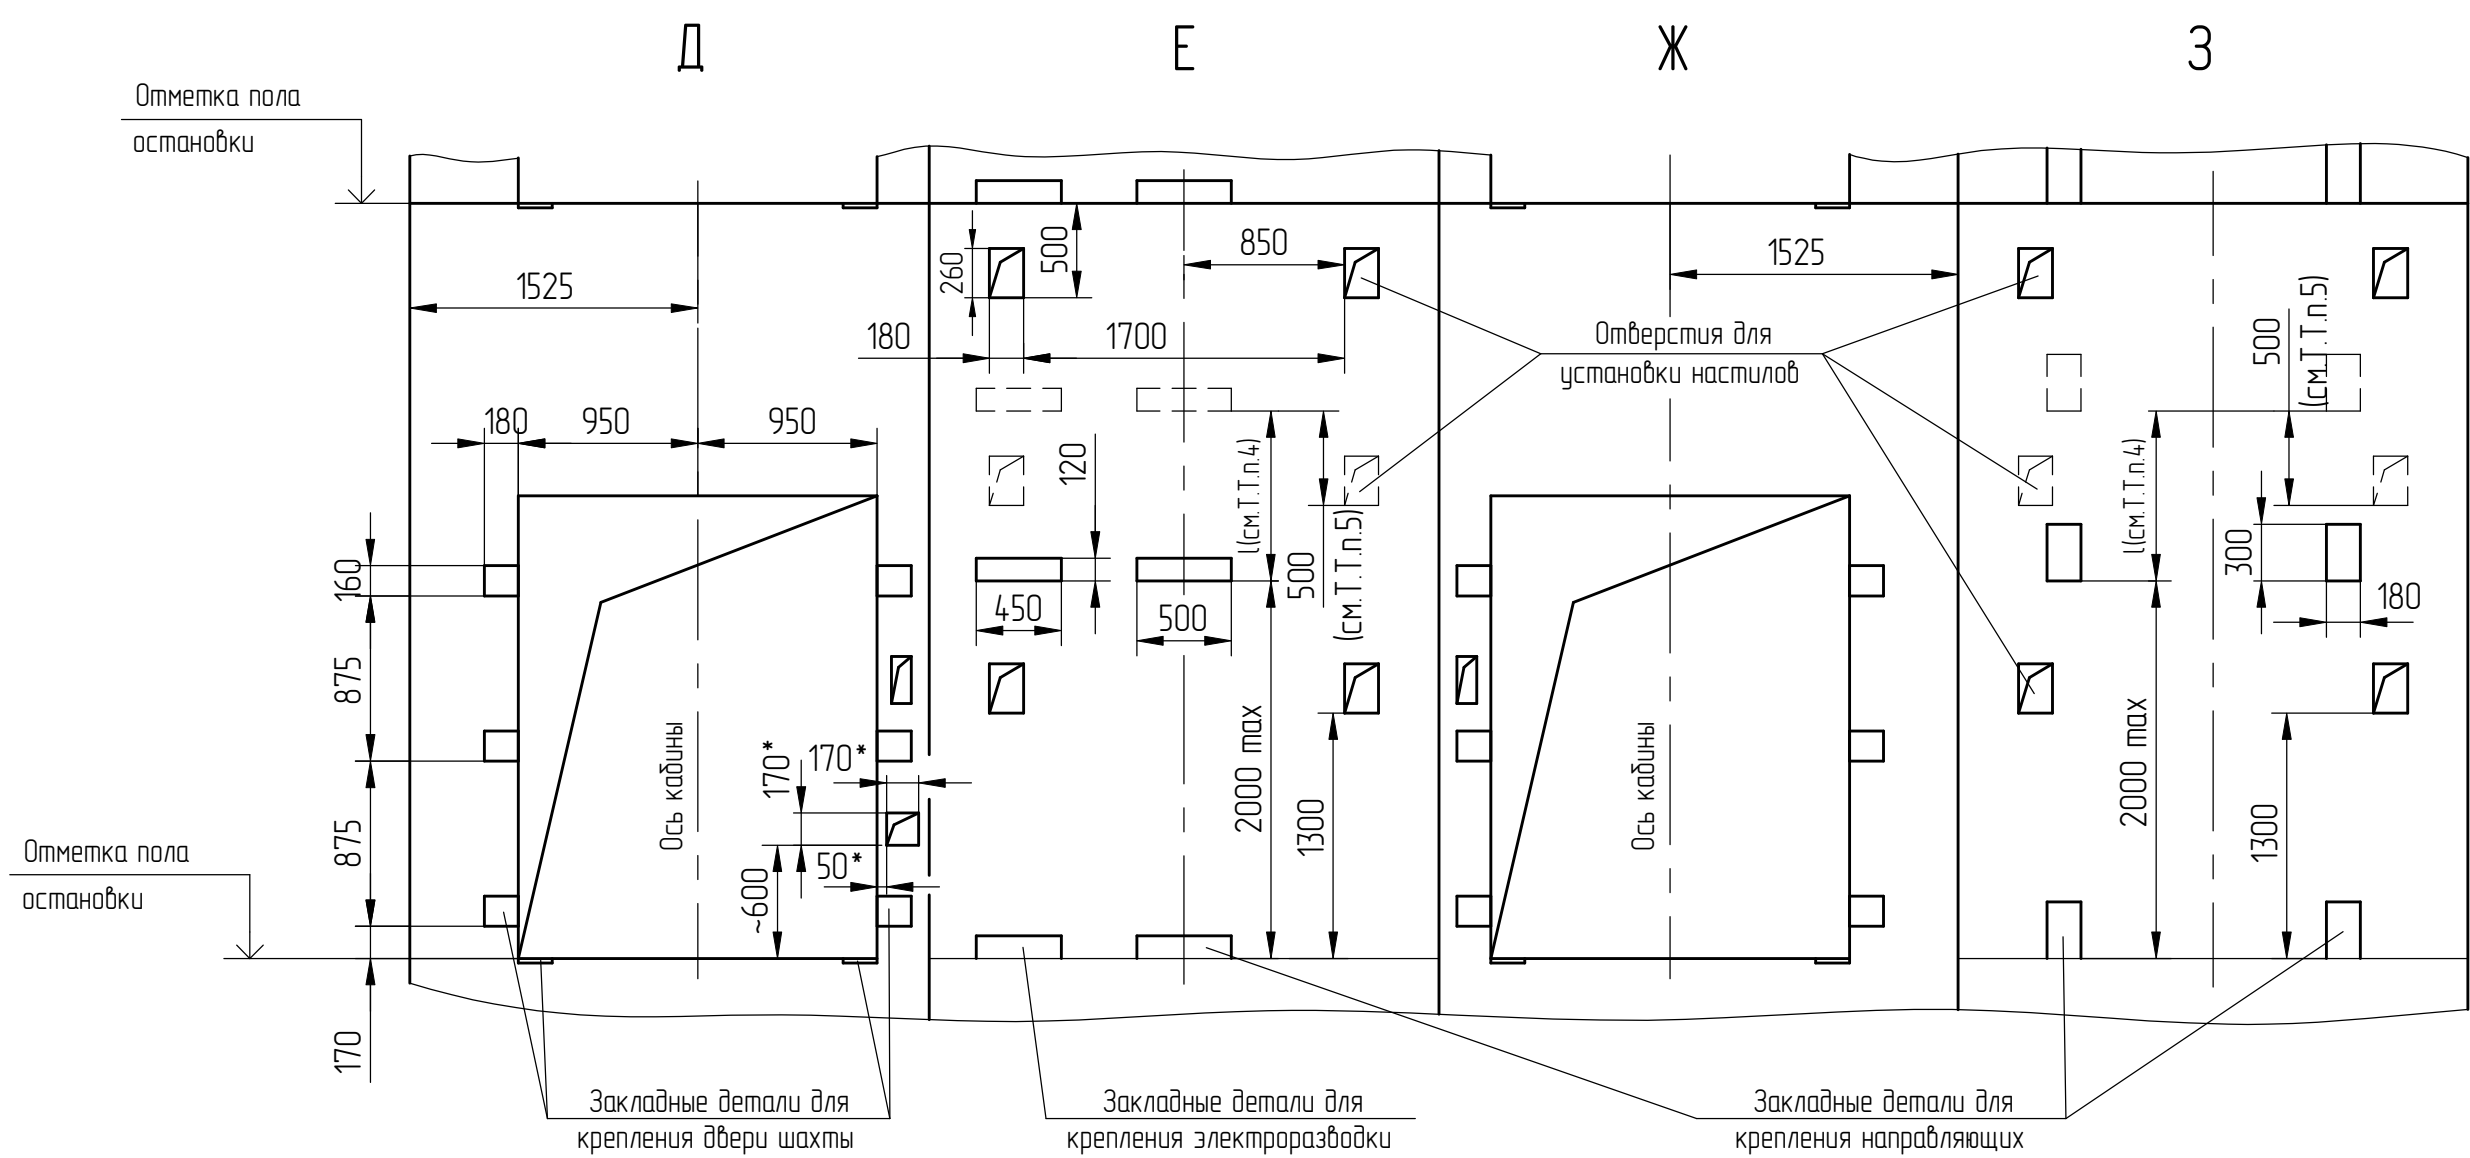

И (1:5) (1)

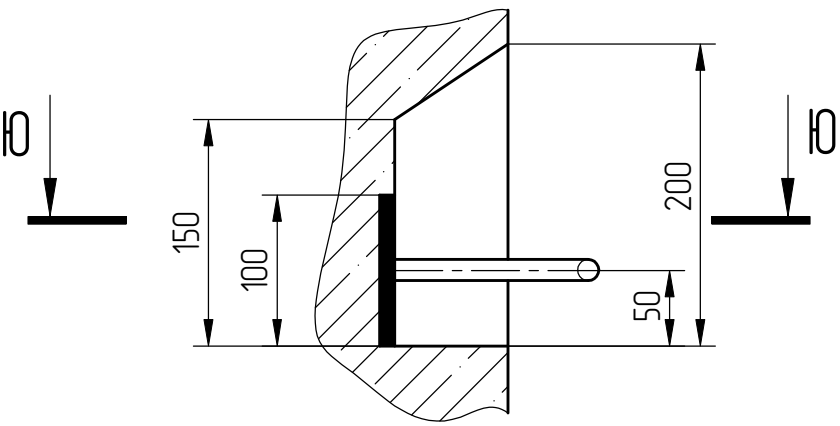

Ю-Ю (1:20)

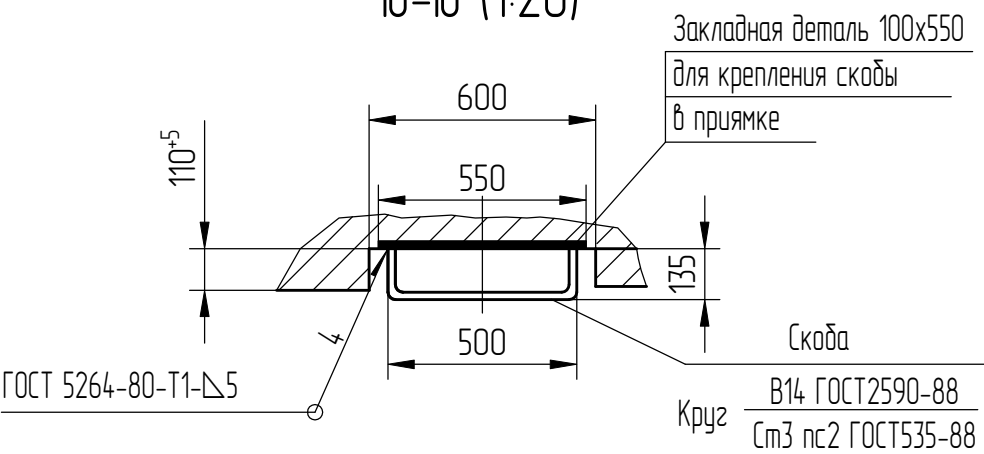

* Только на основной погрузочной площадке.


Перв. примен.
Справ. №

Взам. инв. №	Инв.№ дубл.	Подп. и дата
Подп. и дата	Черенкова	22.05.2026
Инв.№ подл.	000032963	


2	186.015313-2026		
Изм./Лист	№ докум.	Подп.	Дата
Список цехов-расцекобок нет.			

Лист
4


Развертка верхнего этажа шахты с закладными деталями. Вариант 2 (1:40)

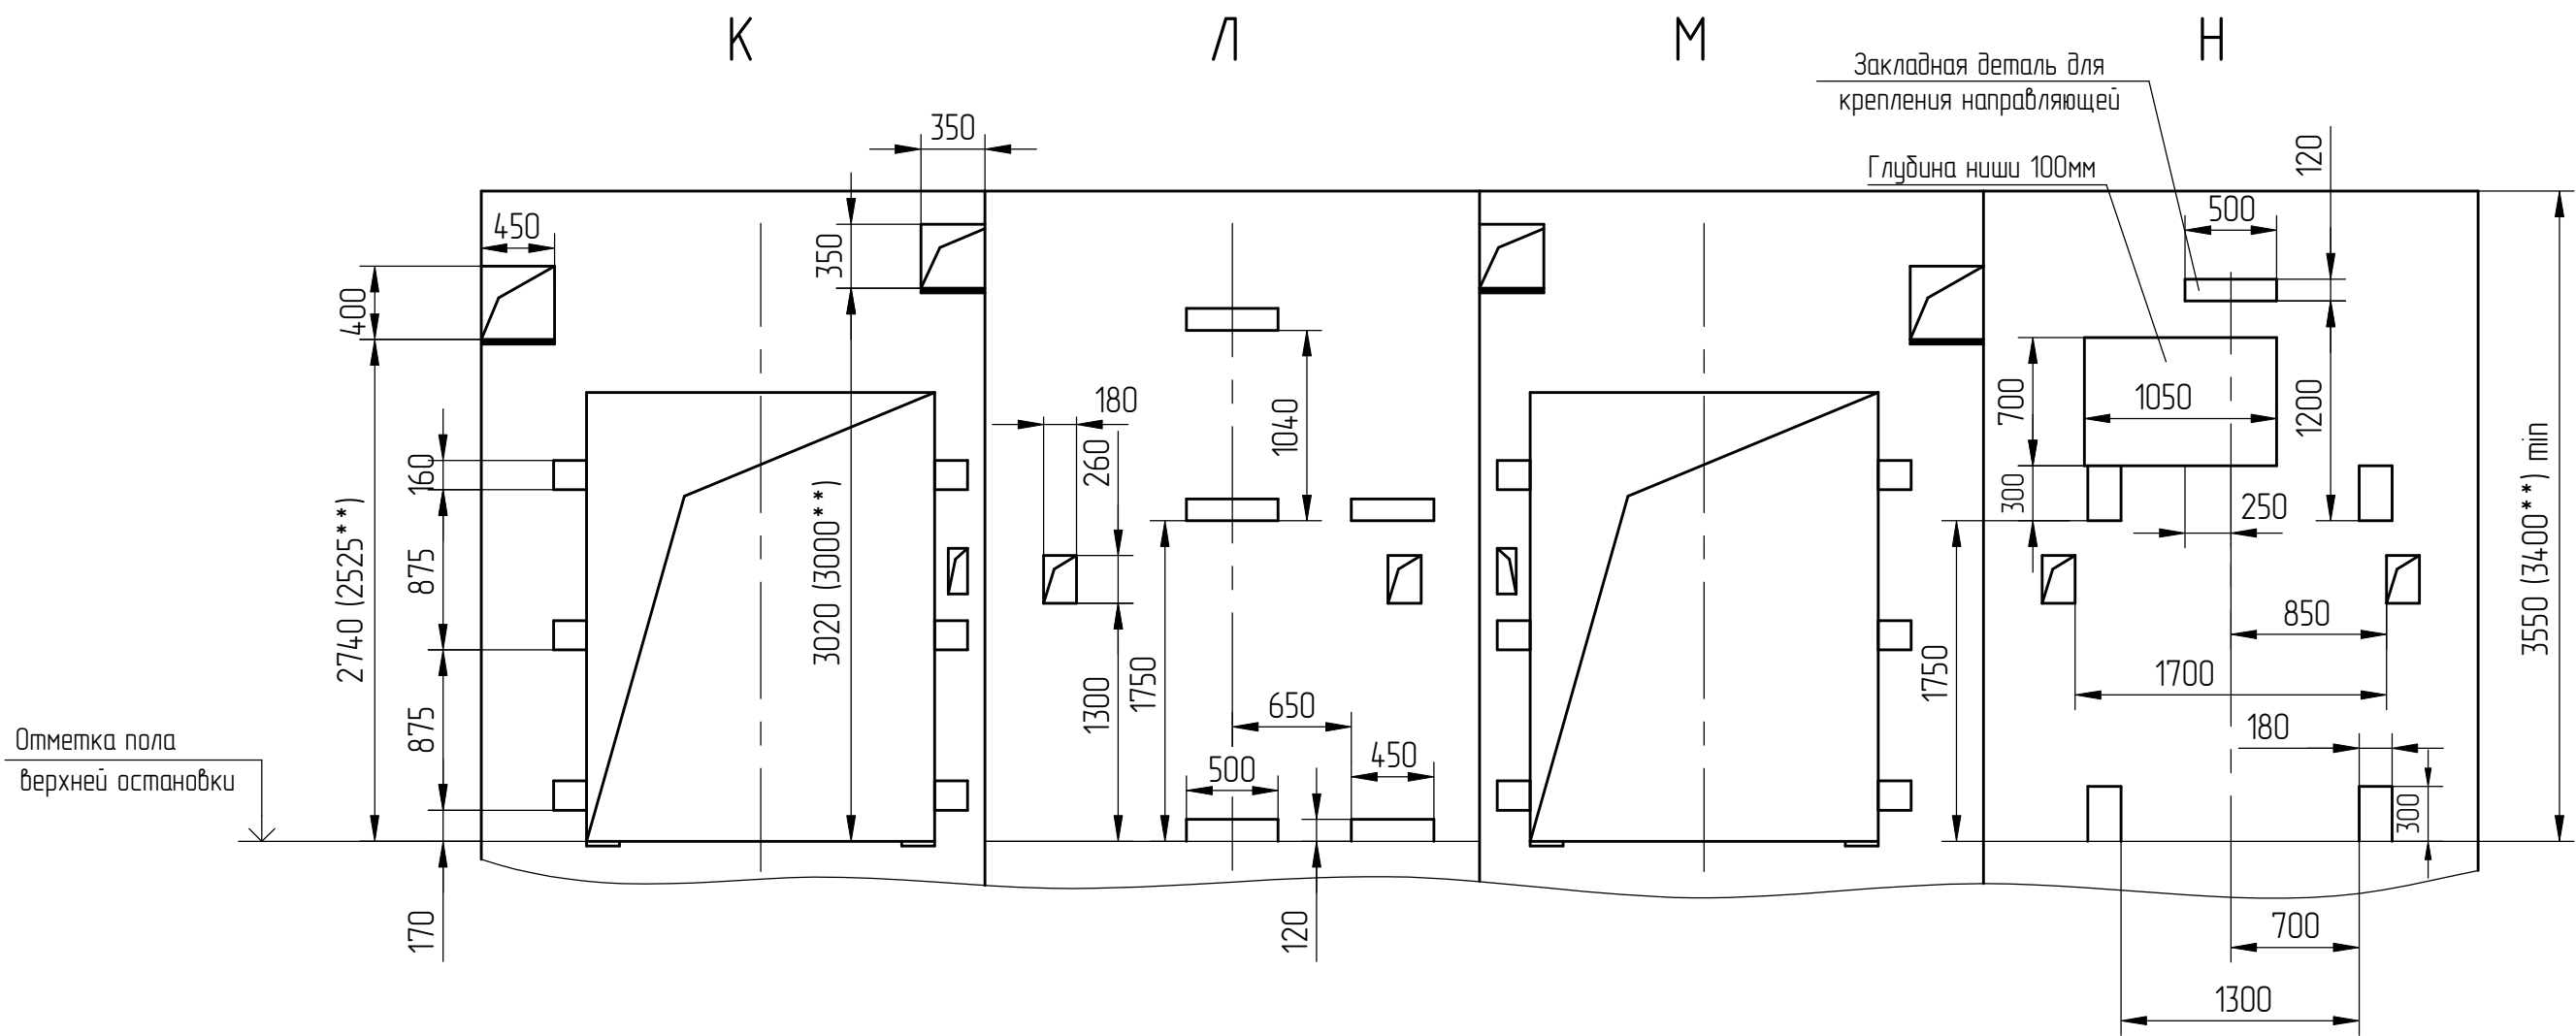

План шахты (1:25)

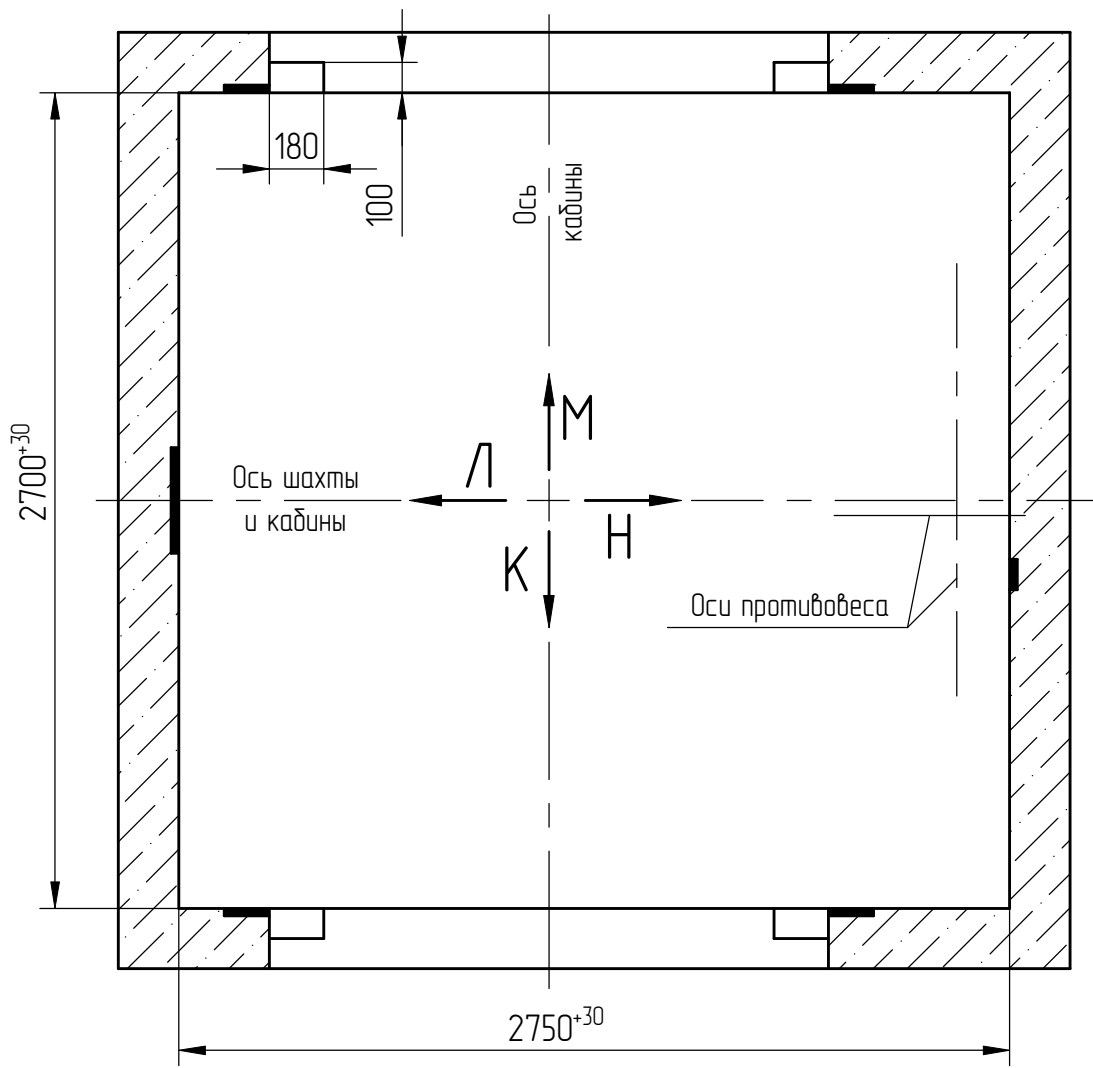

Развертка типового этажа шахты с закладными деталями. Вариант 2 (1:40)

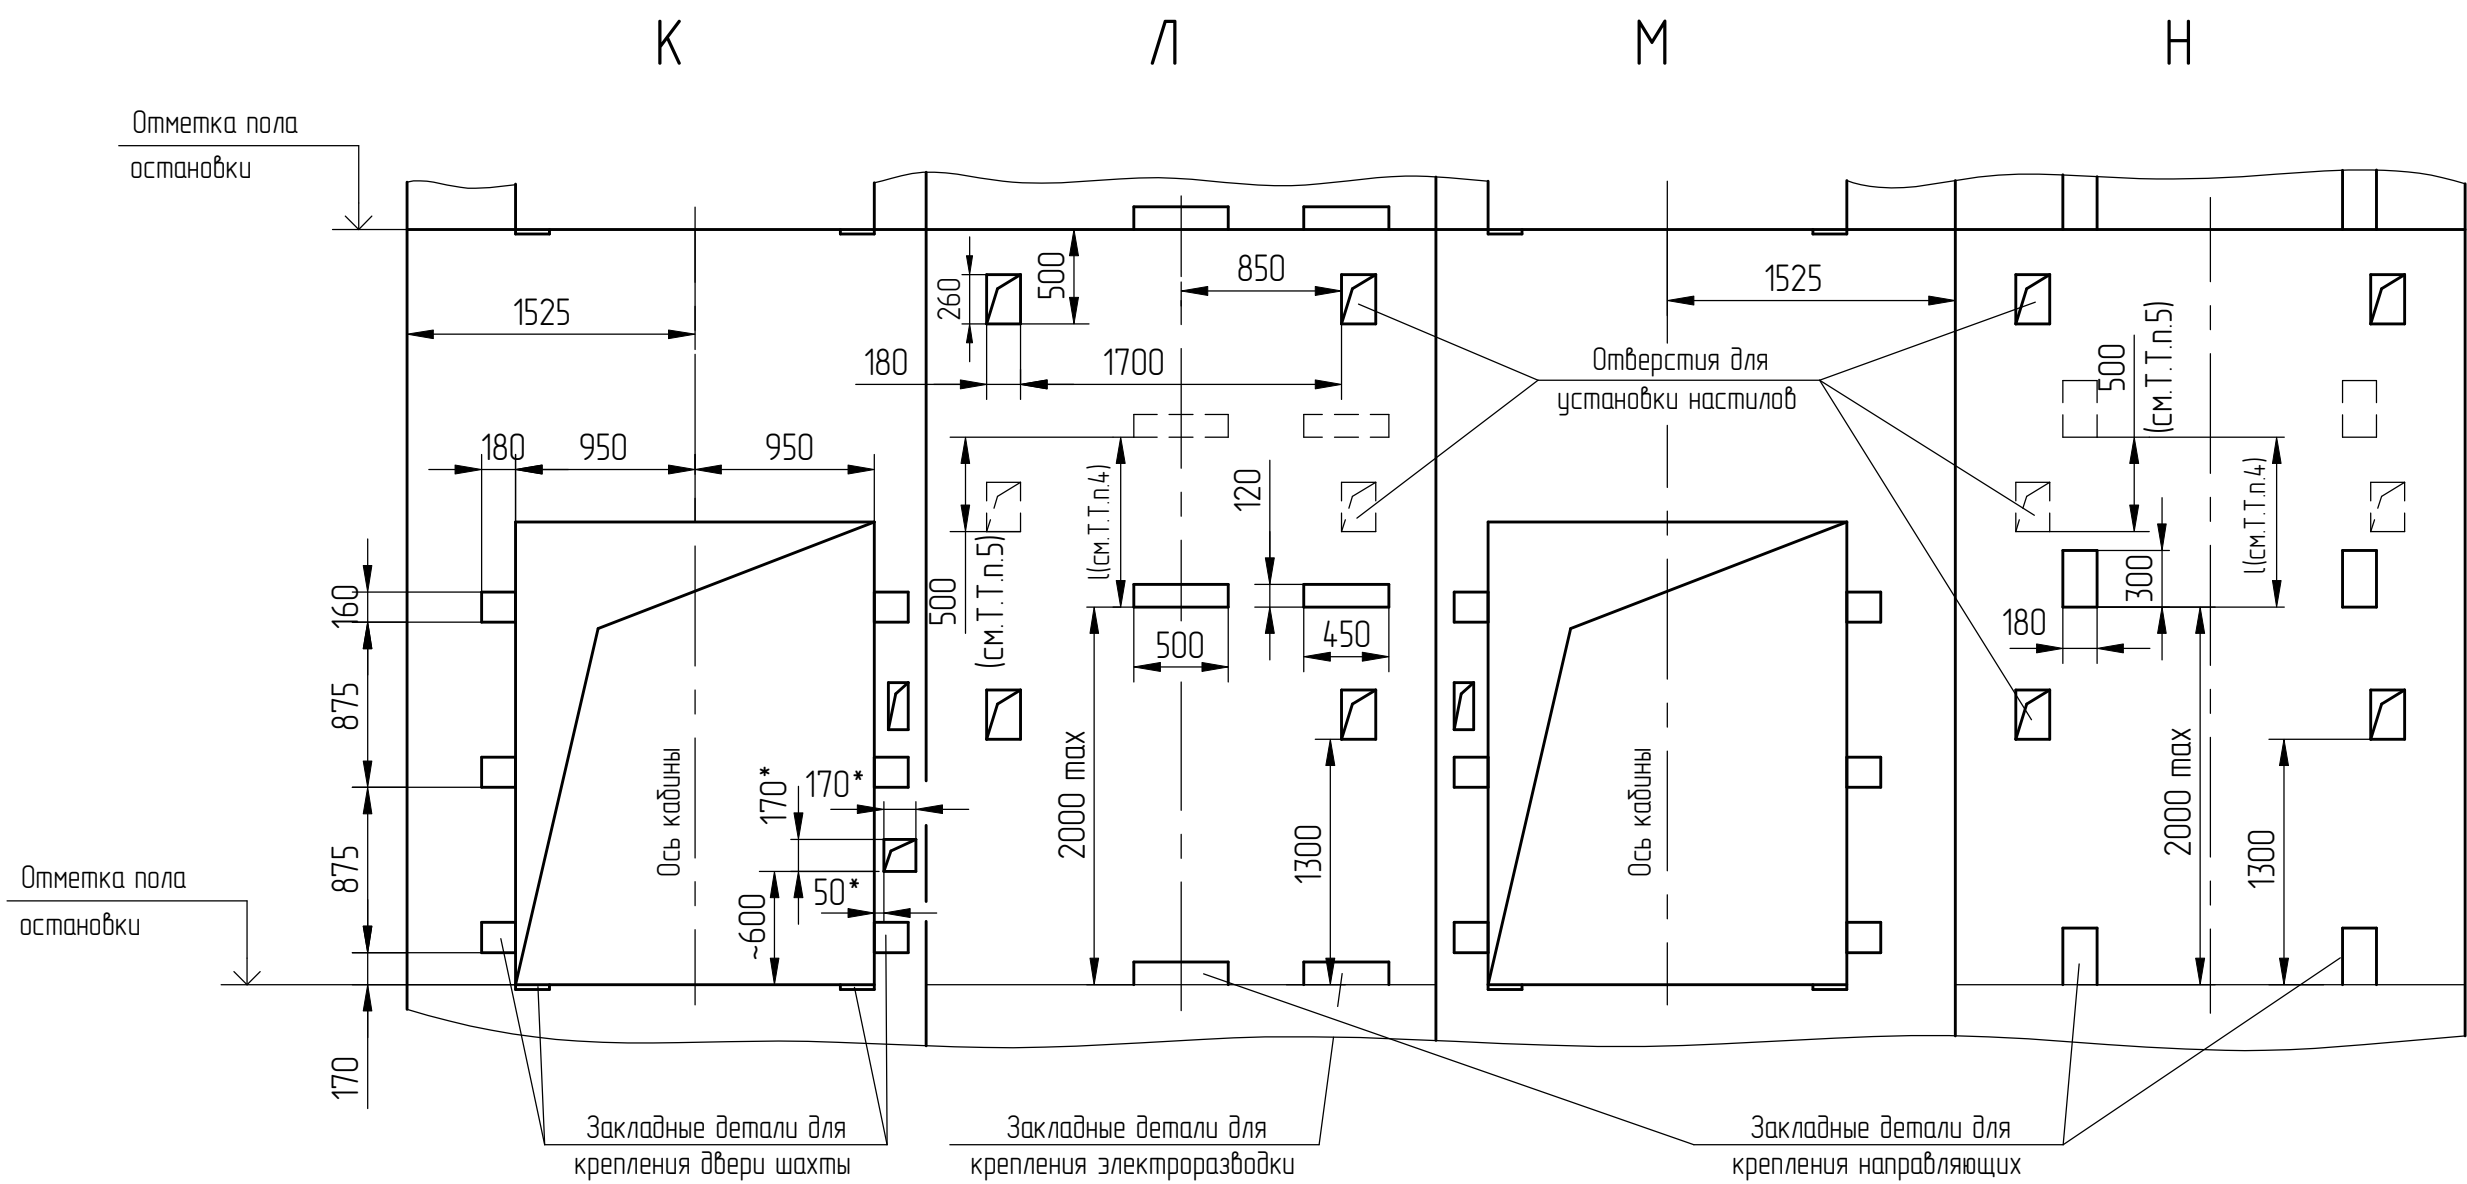

* Только на основной погрузочной площадке.

Перв. примен.
Справ. №

Инв.№ подл.	Подп. и дата	Взам. инв. №	Инв.№ дубл.	Подп. и дата
000032963	Черенкова			

2	186.015313-2026			
Изм./Лист	№ докум.	Подп.	Дата	
Список цехов-расцеховок нет.				