

Справ. №

Перв. примен.



Инд.№ подл. 000115283

Взам. инв. №


Инд.№ дубл.

Подп. и дата

Подп. и дата (подп.) Черенкова 20.05.2026

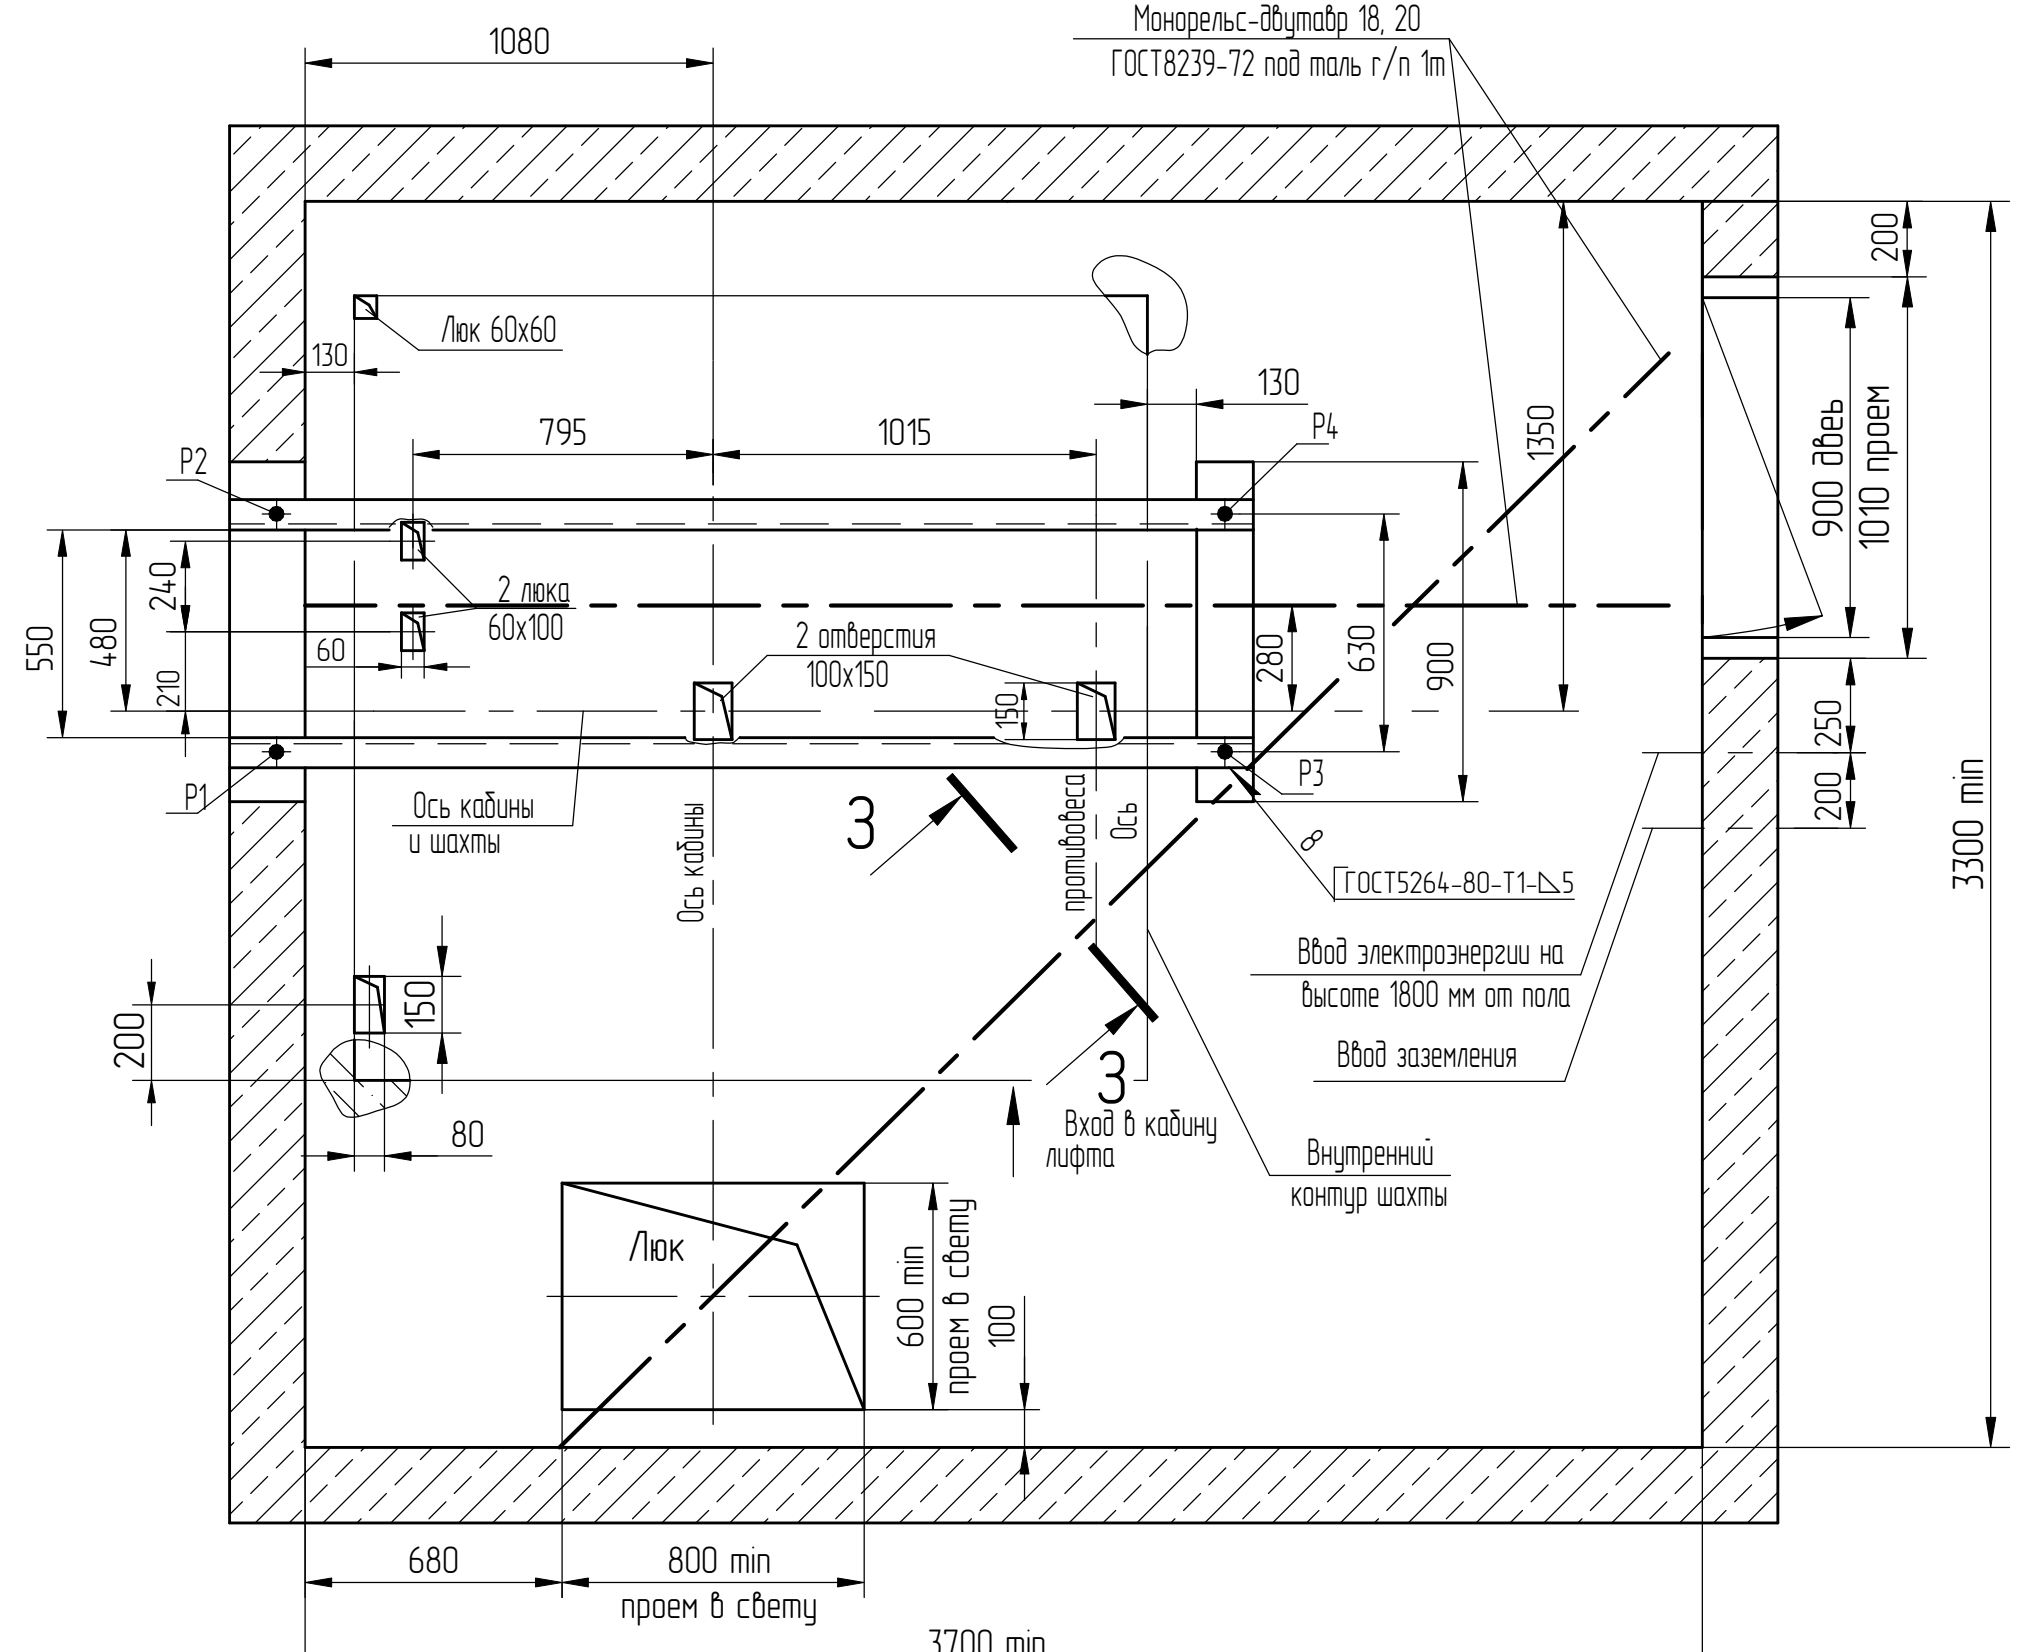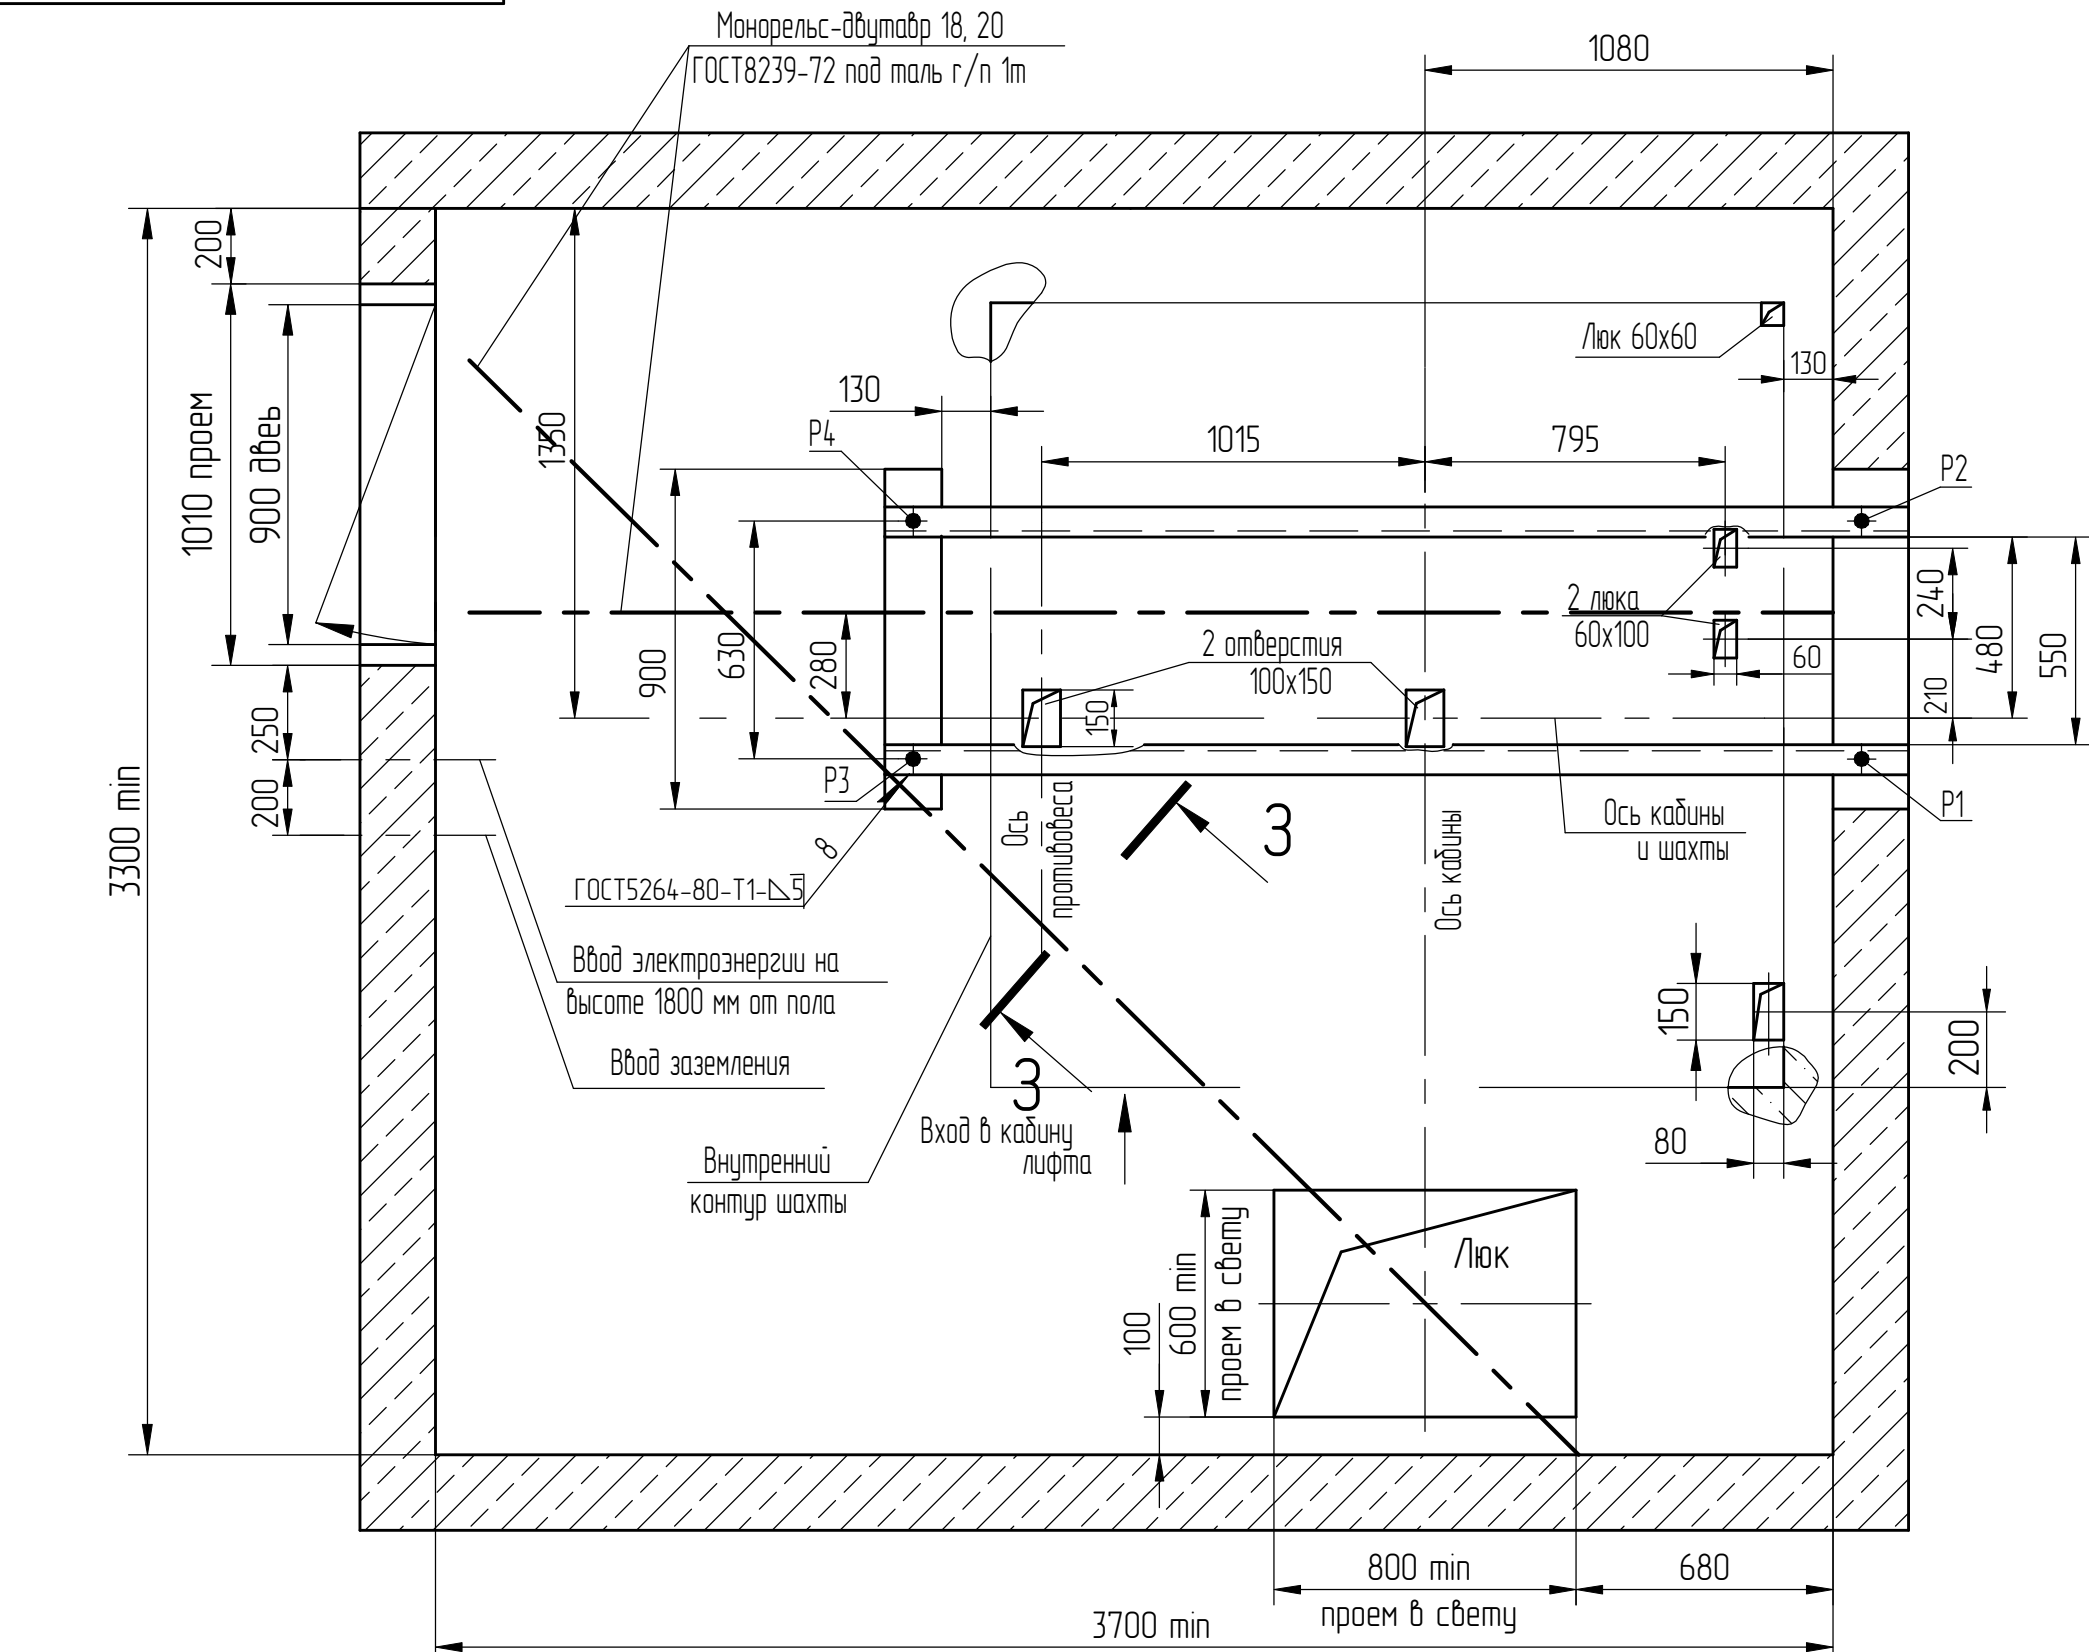


Разбивка отверстий в подлебедочных балках (Вариант 1) (1:15)

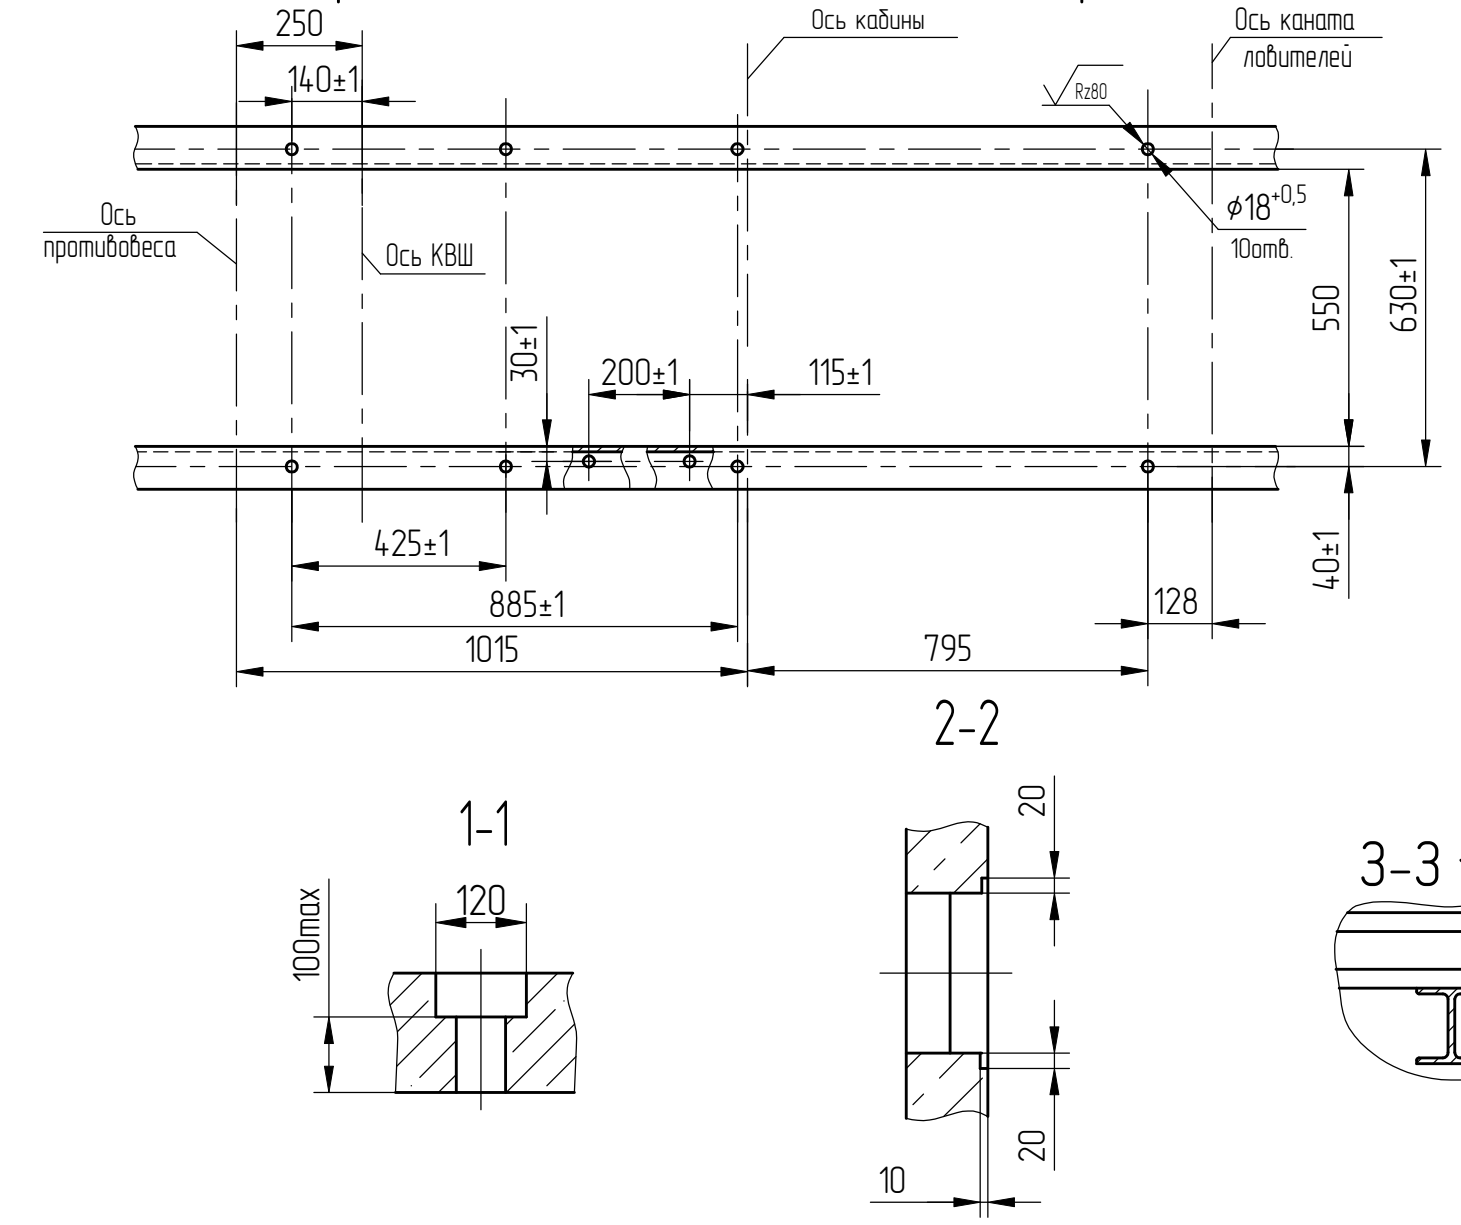


Д(1:10)(1)

-Для внутреннего управления - у каждой погрузочной площадки.
-Для наружного управления с основной погрузочной площадки - на всех погрузочных площадках кроме основной.

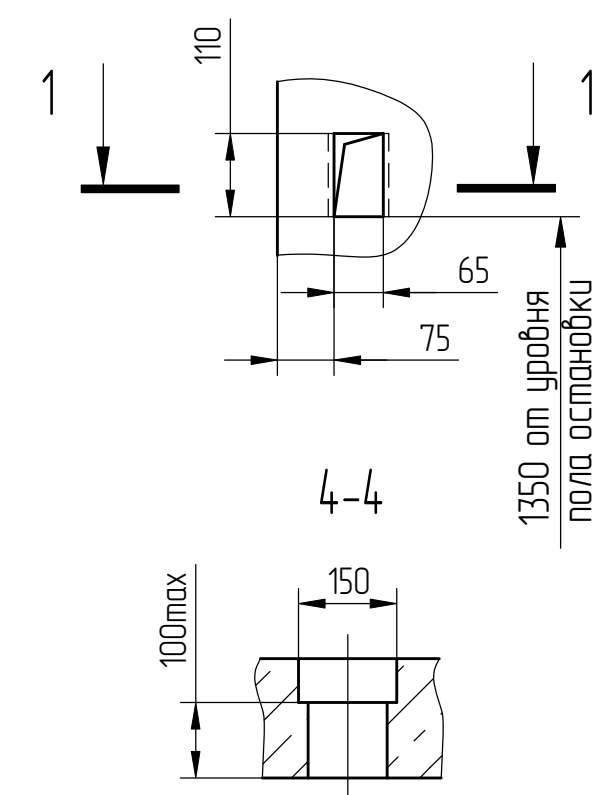


Д(1:10)(1)




-Для наружного управления с основной погрузочной площадки- на основной погрузочной площадке.
-Для наружного управления со всех погрузочных площадок- на всех останках.

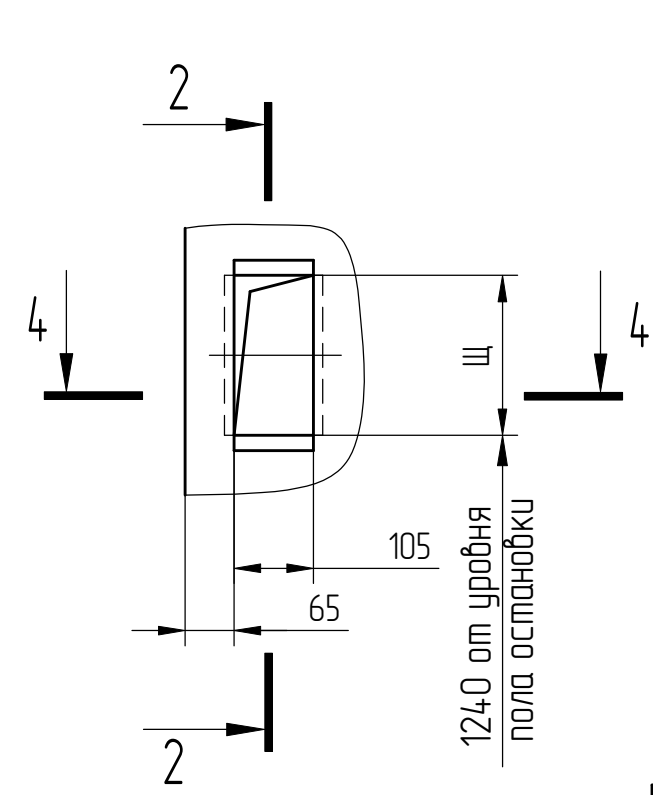

Разбивка отверстий в подлебедочных балках (Вариант 2) (1:15)

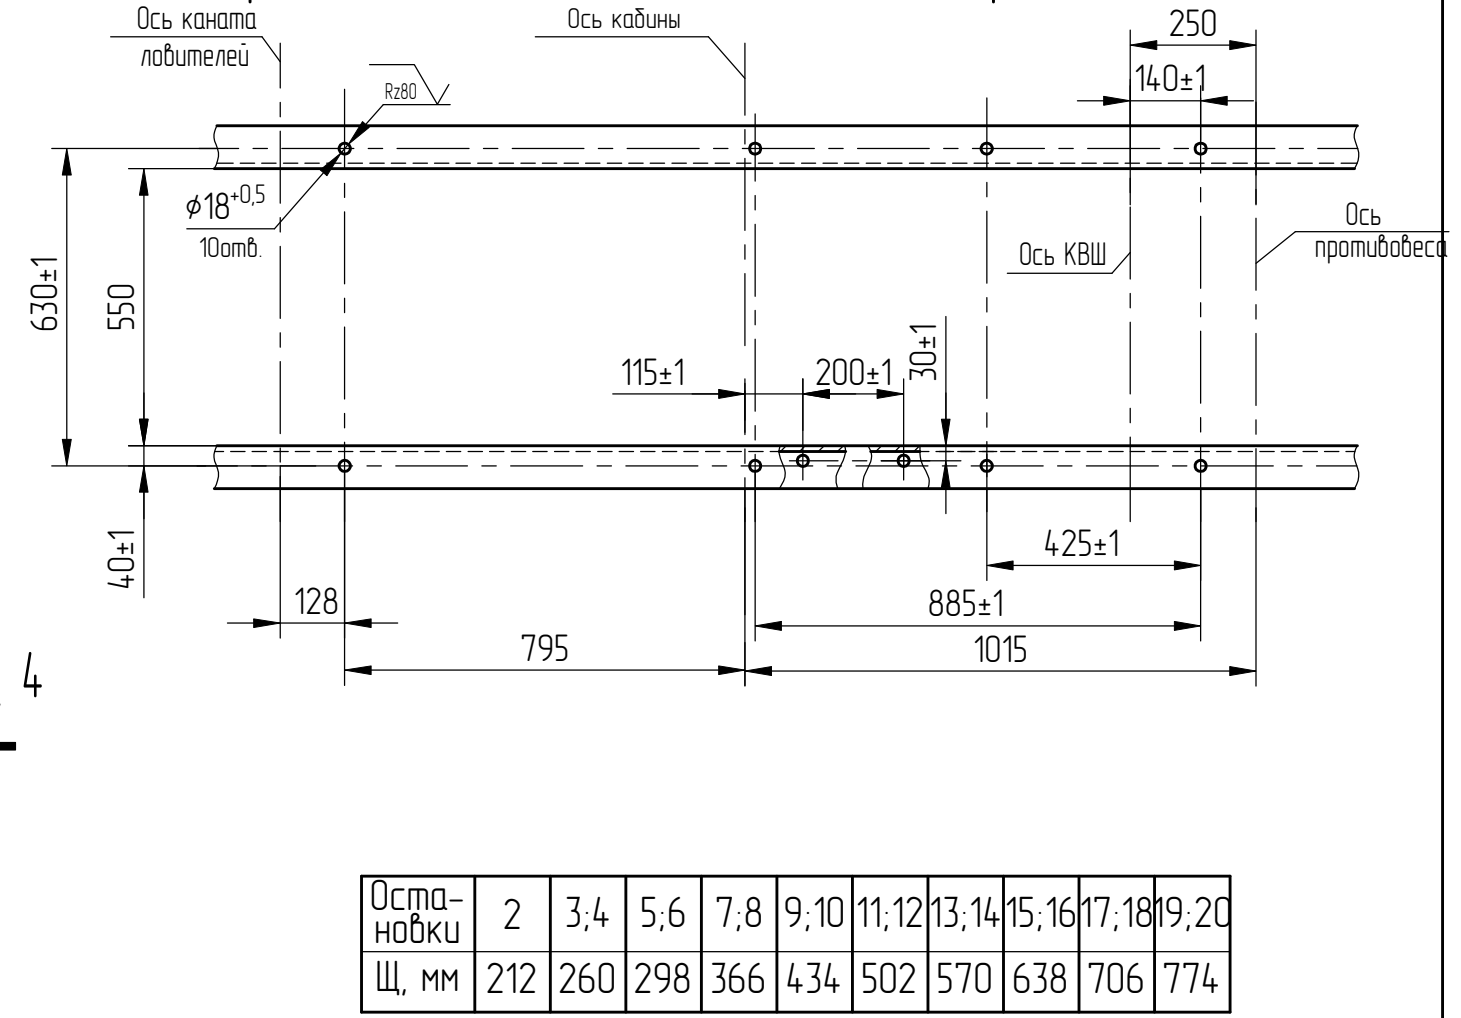

Останки	2	3,4	5,6	7,8	9,10	11,12	13,14	15,16	17,18	19,20
Щ, мм	212	260	298	366	434	502	570	638	706	774

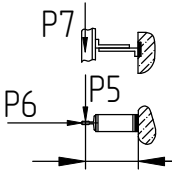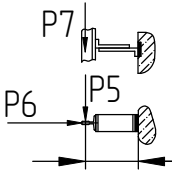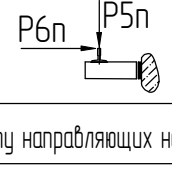Таблица нагрузок на строительную часть от лифтовой установки			
Обознач. нагрузки	Величина нагрузки, Н	Схема действия сил	Примечания
P1	19000	 На опоры привода см.В-В	Постоянные нагрузки
P2	4500		
P3	26300		
P4	4250		
P5	600	 На детали крепления направляющих	Кратковременные нагрузки при посадке кабины на лобовител
P6	1900		
P7	2000		
P5п	45	 На детали крепления направляющих противовеса	Кратковременные нагрузки
P6п	185		
P8	50500	На пять направляющих на площадь 100х100	Нагрузки действуют одновременно и аварийно
P9	20800	На дугер кабины на площадь 220х220	
P10	24900	На дугер противовеса на площадь 200х200	
Расчетная временная нагрузка на перекрытие под машинным помещением и крышку люка-500 кз/м² Все нагрузки указаны с учетом коэффициента динамики			

1. Подлеждающие балки заказывать по спецификации строительного чертежа и устанавливать при монтаже оборудования.
2. Шахту выполнять для непроходной кабины с выходом на одну сторону или для проходной кабины с выходом на две противоположные стороны (как указано на чертеже), при этом разность отметок остановочных площадок с противоположных сторон шахты допускается равной 0 или не менее 1200 мм.
3. Стены шахты, где укреплены двери, должны быть рассчитаны на удары при закрывании дверей (масса створки 50 кг).
4. При высоте этажа более 3000 мм предусмотреть дополнительные закладные детали для крепления направляющих (обозначены пунктиром) с шагом l не более 3000 мм, при этом первый шаг закладных деталей каждого этажа должен быть 2500 мм.
5. При высоте этажа 3600 мм и более предусмотреть дополнительные отверстия под настилы с учетом того, чтобы расстояние между отверстиями по высоте было не менее 1800 мм и не более 2500 мм.
6. Разбивку закладных деталей и отверстий на верхнем этаже производить по типовому этажу. Дополнительные закладные детали для крепления направляющих предусмотреть на расстоянии 2800 мм от отметки пола верхней остановки до низа закладных деталей. Верхние отверстия для установки настилов не выполнять.
7. Кабины лифтов оборудуются сплошными дверями. Для стран Таможенного союза допускается применение раздвижных решетчатых дверей кабины.
8. Внутренние размеры кабин в зависимости от конструкции двери кабины и исполнения кабины приведены в таблице 2.
9. В случае необходимости применения противовеса с ловителями (например, при наличии под приямком лифта пространства (помещения), доступного для людей) строительное задание необходимо запросить (согласовать) на ОАО "Могилевлифтмаш" (возможно изменение размеров шахты, увеличиваются нагрузки на детали крепления направляющих противовеса и пол приямка и т. д.).

Таблица 2

Конструкция двери кабины	Исполнение кабины	Внутренние размеры кабин, мм		
		Ширина	Глубина	Высота
Сплошная	непроходная	1400	1860	2000
	проходная		1820	
Решетчатая	непроходная	1400	1950	2000
	проходная		2000	

--	--	--	--	--


				АТР-6.45-002 М/М				
1		186.015313-2026						
Изм	Лист	№ док-м.	Подп.	Дата	Лифт грузовой (грузопассажирский)	Лист	Масса	Масштаб
Разраб.	Лодях	(Подп.)	22.05.2026		Q=500кз, V=0,5м/с			1:50
Проб.	Городецкий	(Подп.)	22.05.2026		Дверь 1250x2000			
Т. контр.						Лист	1	Листов 4
Э. метр.								
Н.контр.	Лодях	(Подп.)	22.05.2026		ГВ50505Р	ОАО "МОГИЛЕВЛИФТМАШ"		
Утв.	Городецкий	(Подп.)	22.05.2026			ОЛ НТЦ		

Список цехов: расцеховок нет


Копировал

Формат А2

Развертка типового этажа шахты с закладными деталями.

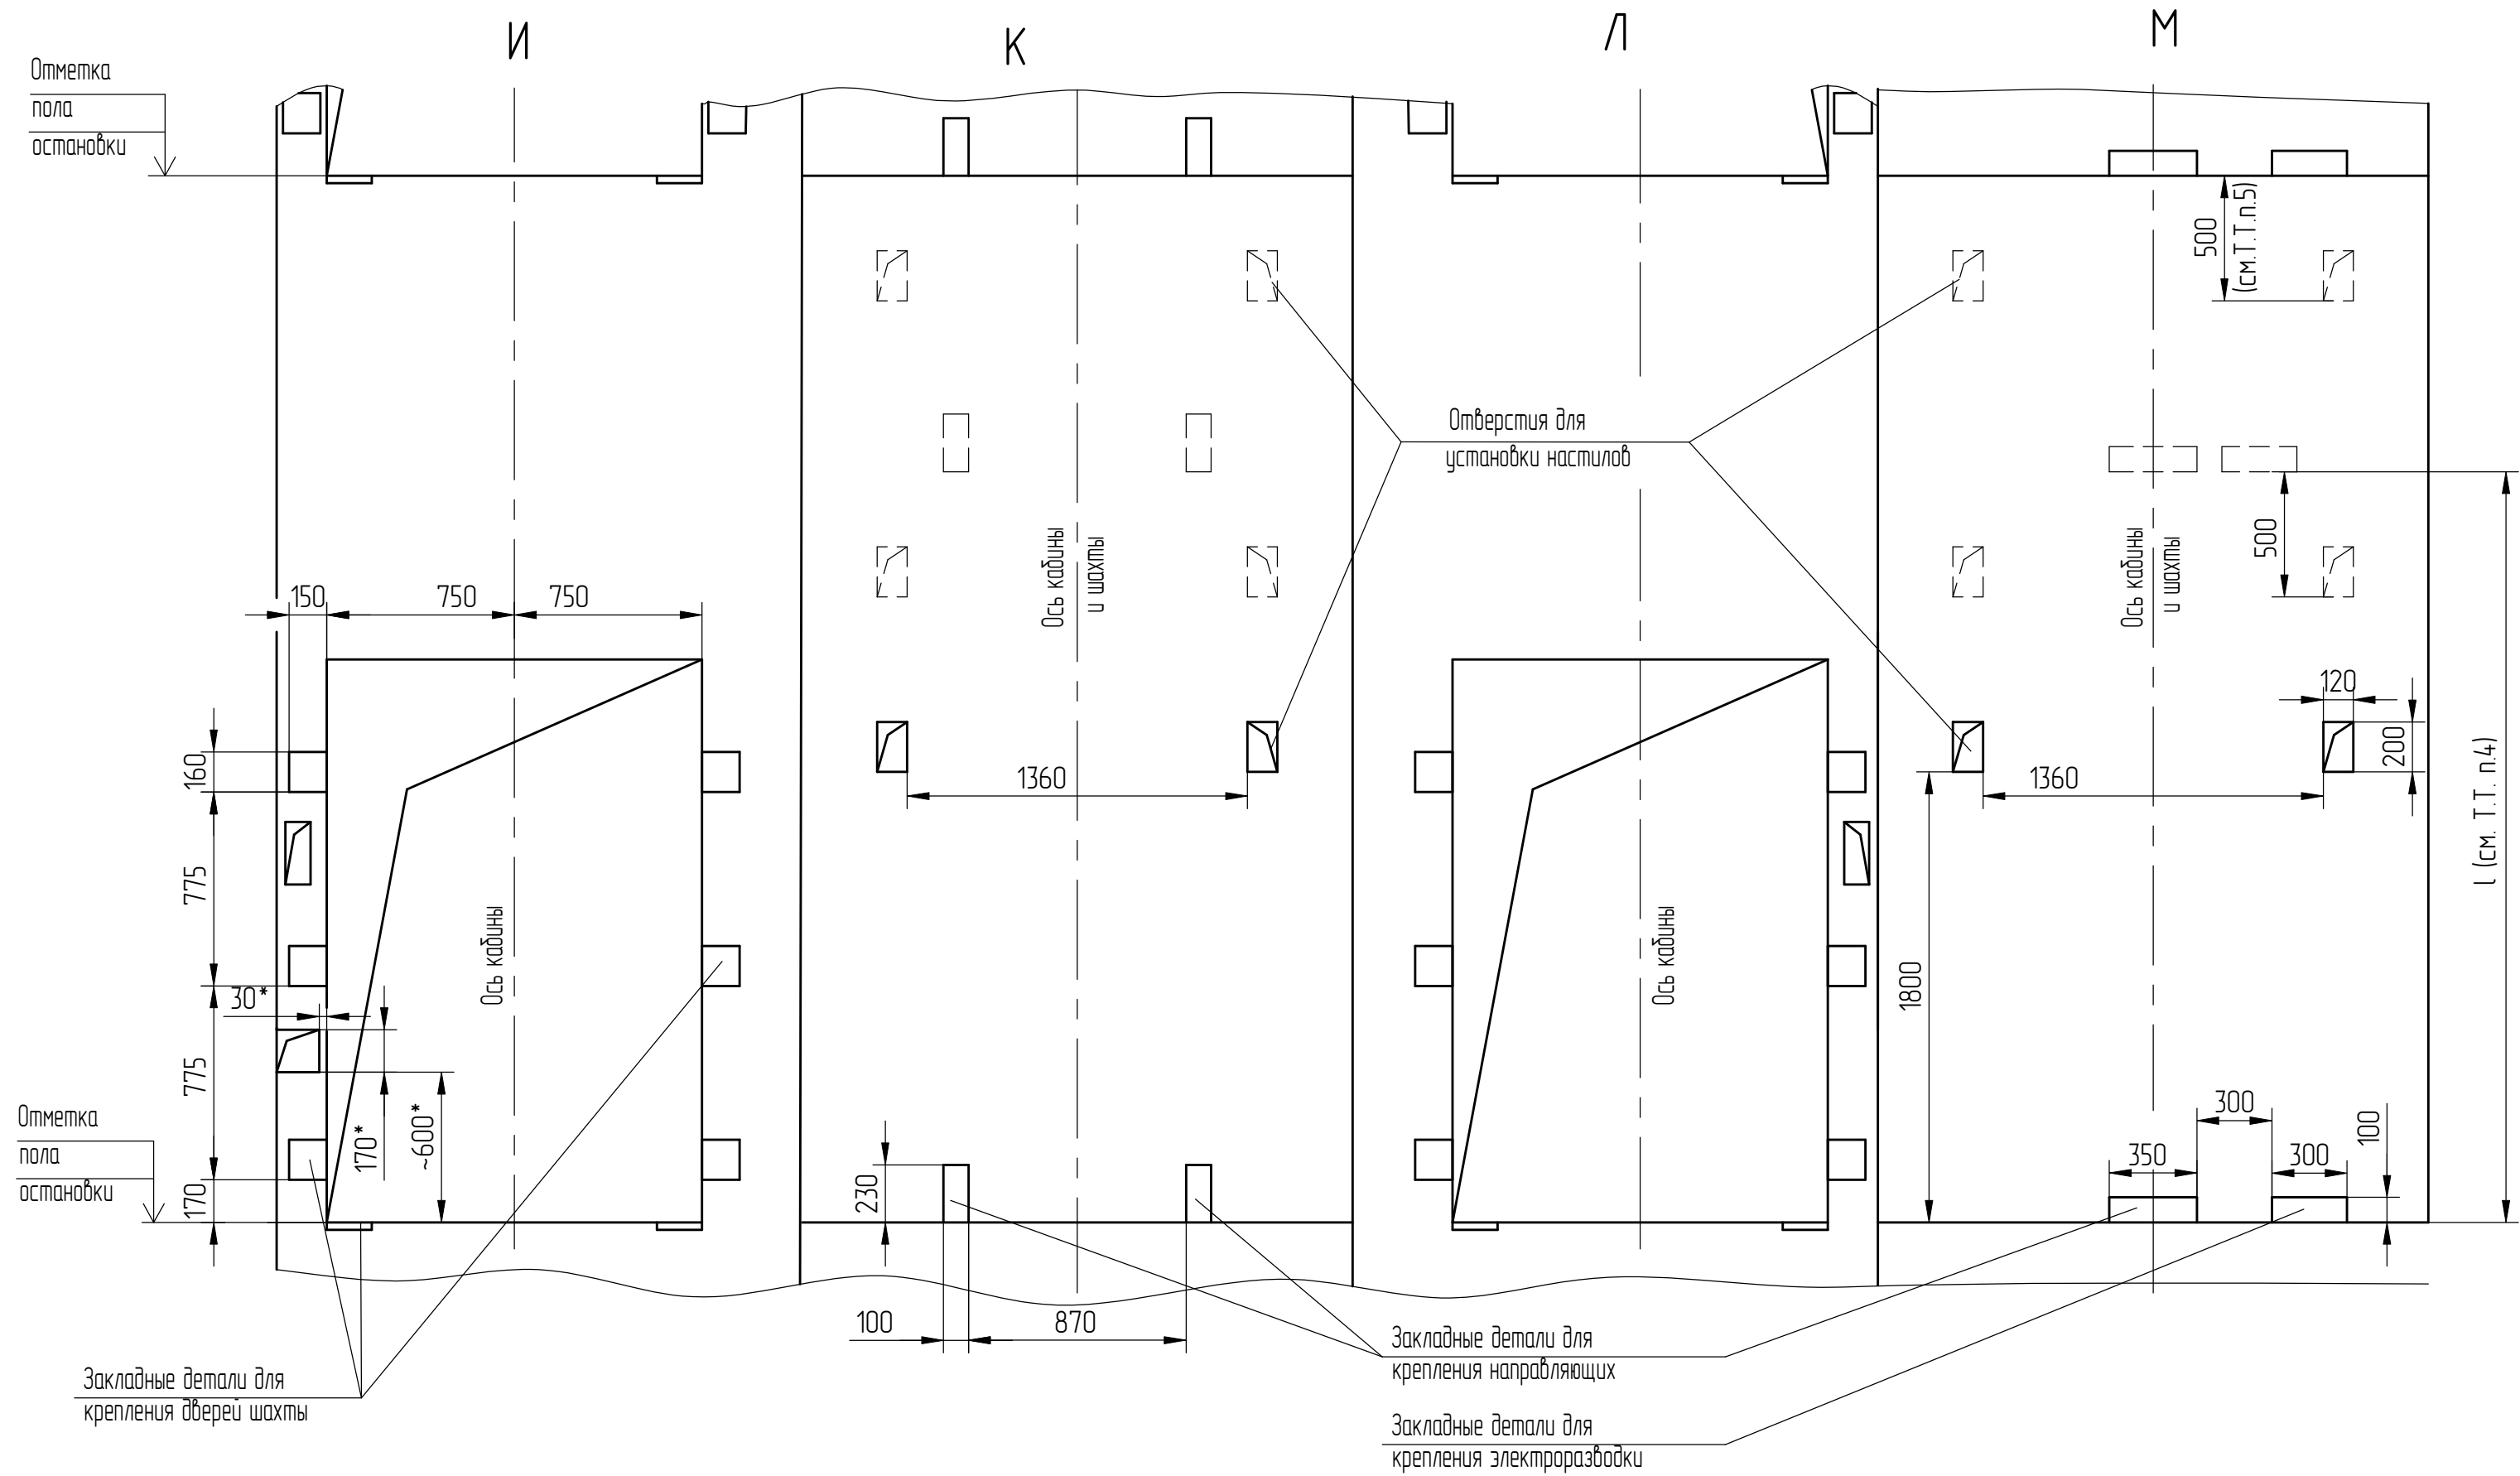

План шахты (1:25)

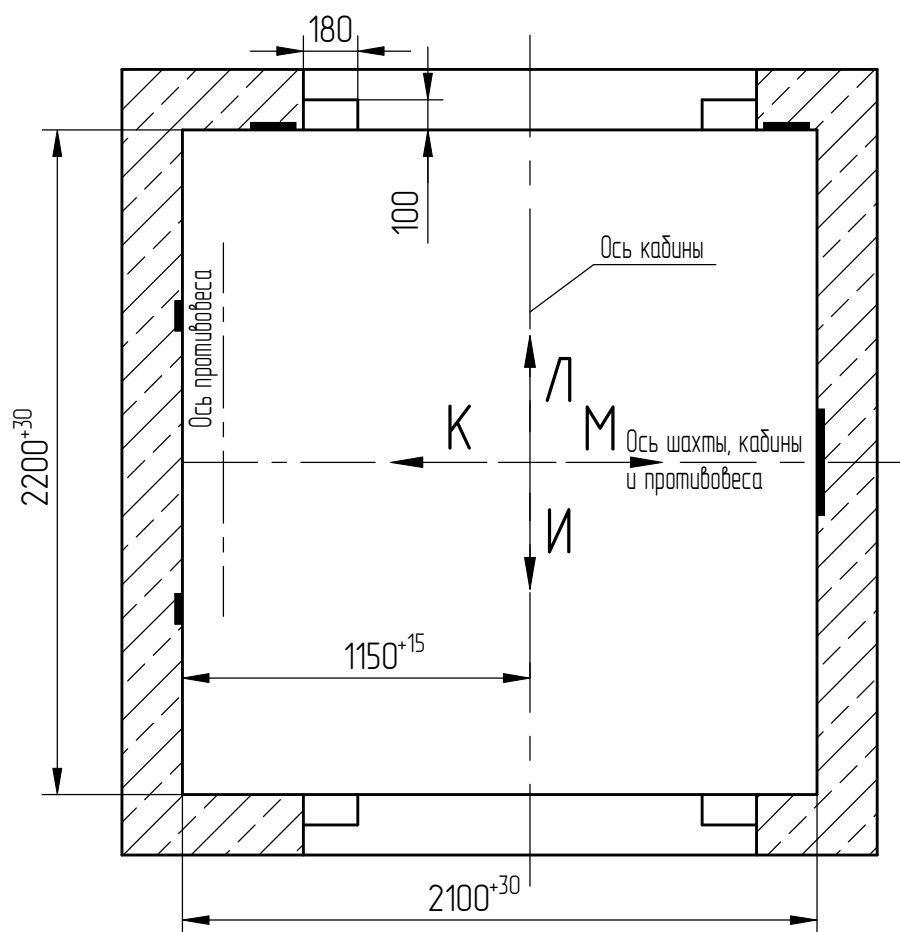


* только на основной погрузочной площадке.


Справ. №	Перв. примен.
----------	---------------

Инв.№ подл.	Подп. и дата	Взам. инв. №	Инв.№ дубл.	Подп. и дата
000115283	Черенкова, 22.05.2026			

1	186.015313-2026			
Изм./Лист	№ докум.	Подп.	Дата	
Список цехов-расцеховок нет.				

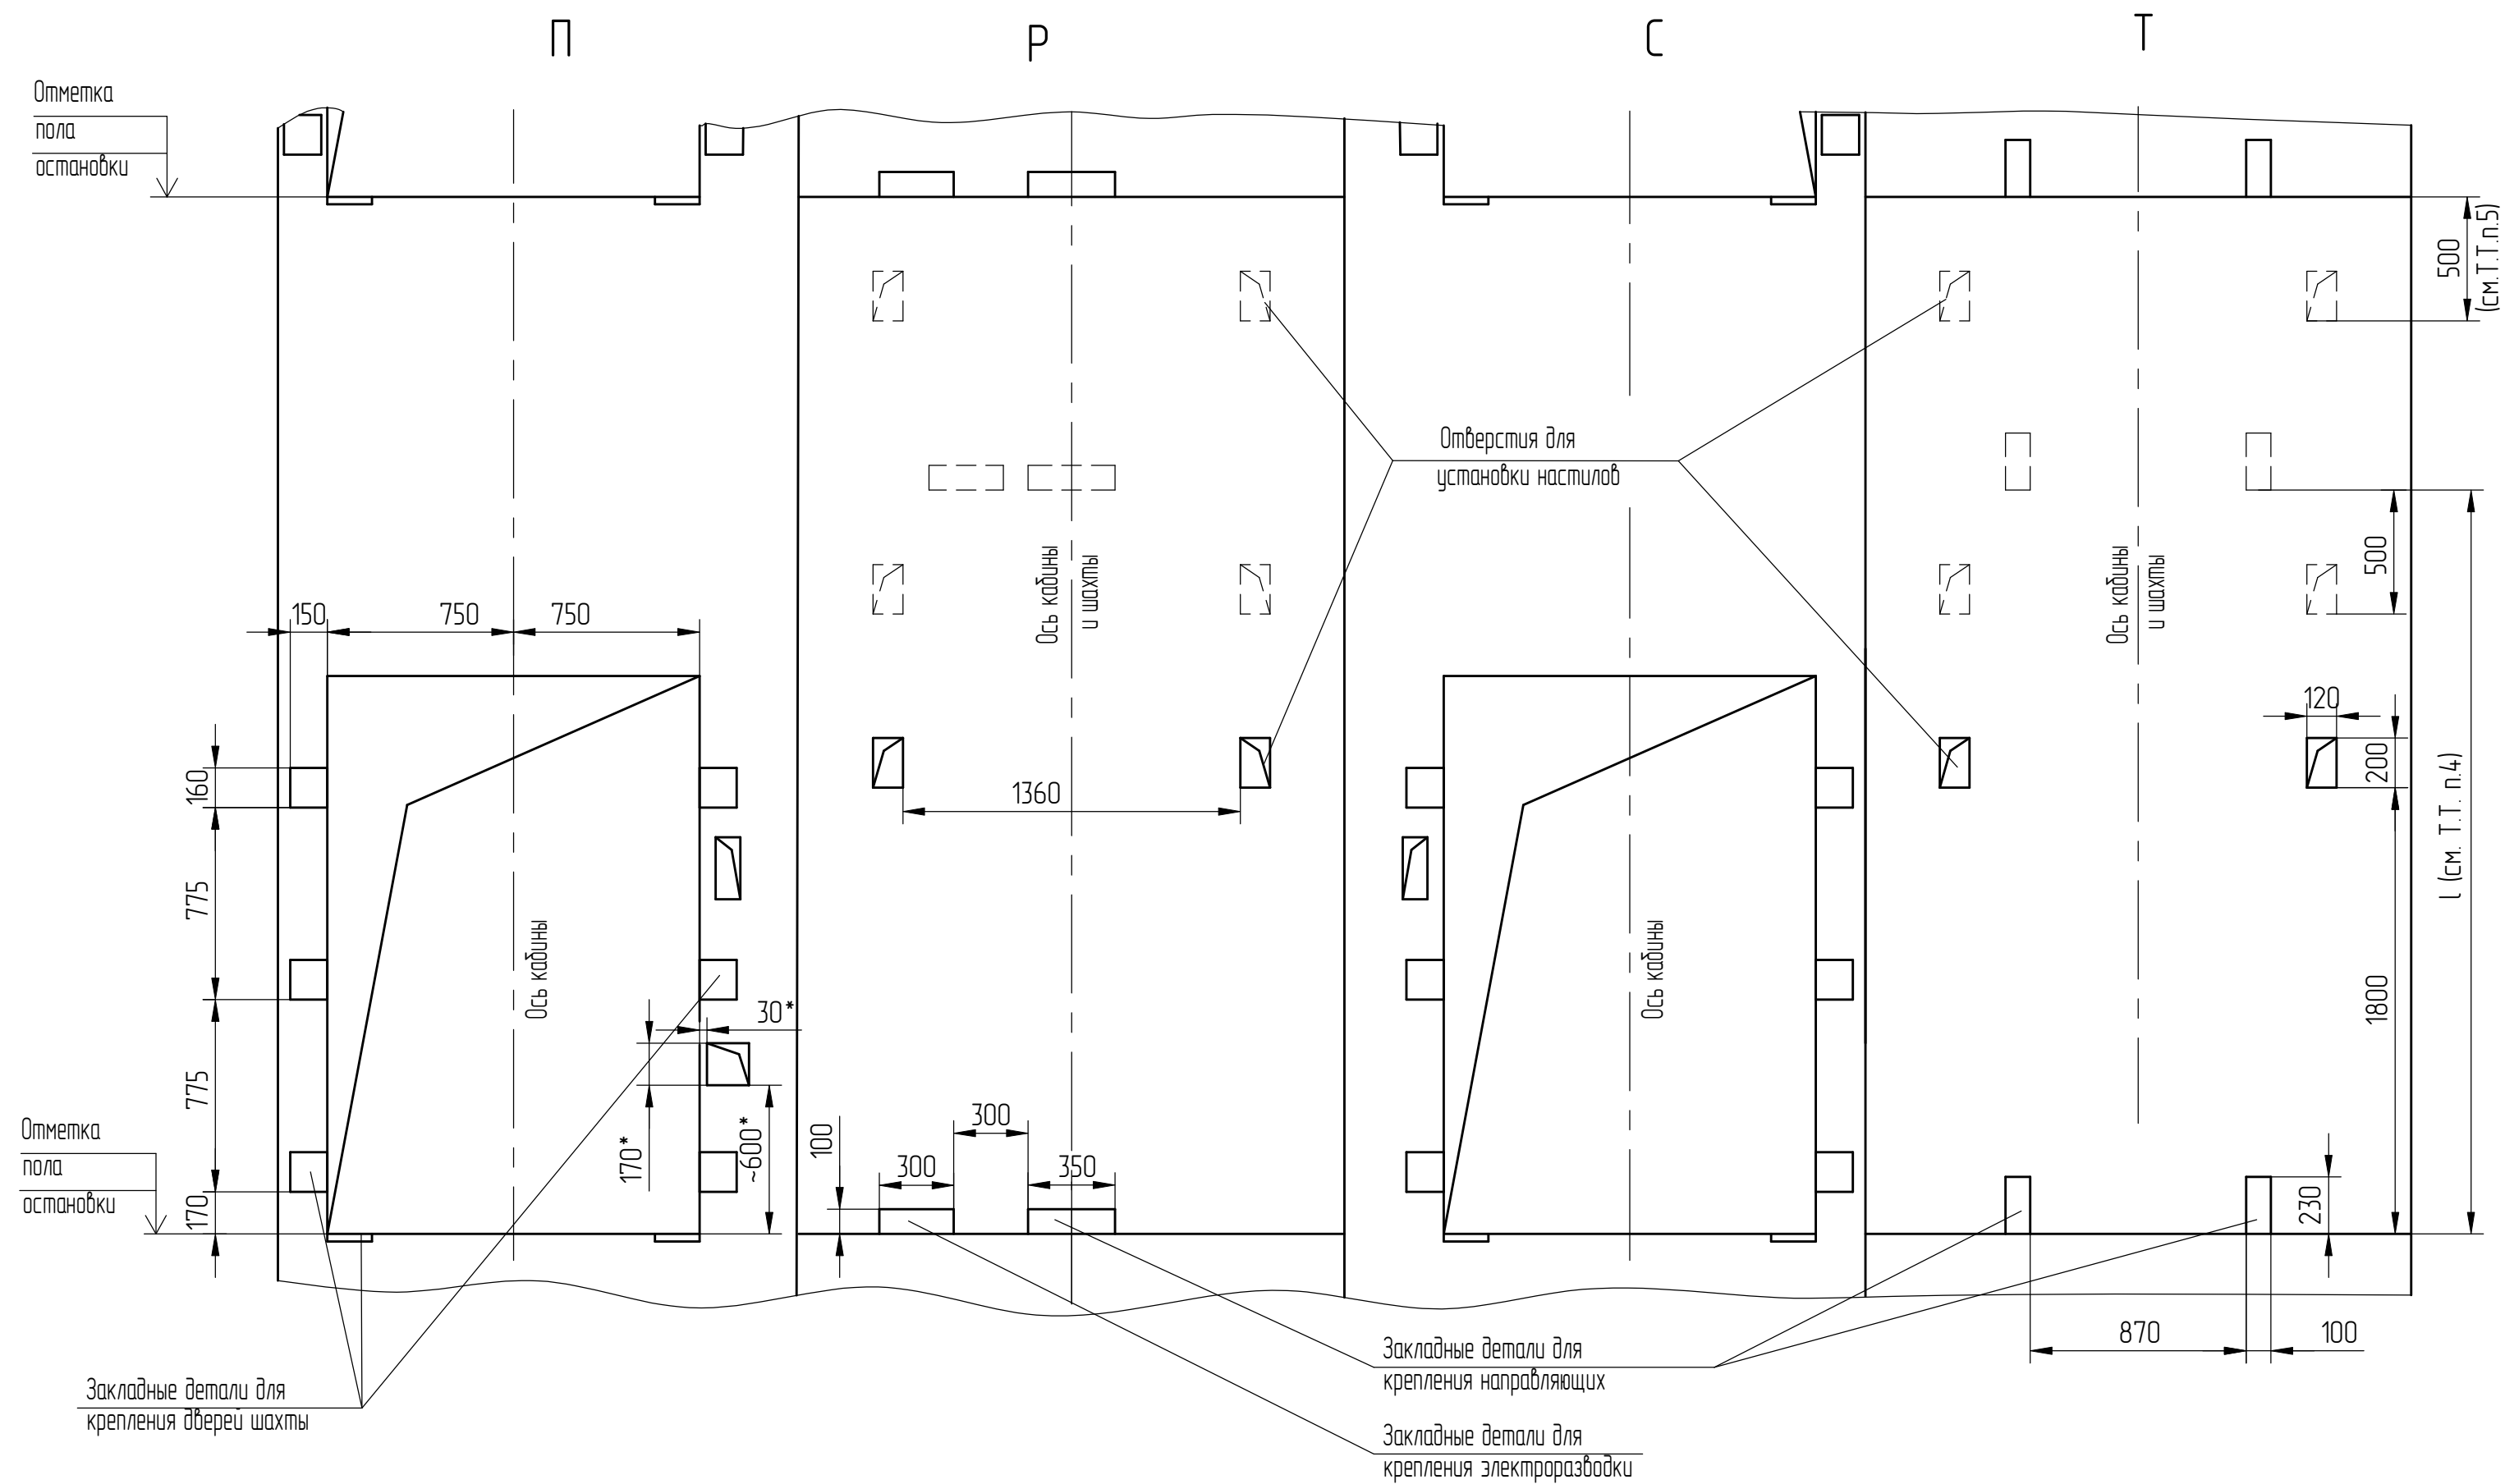

План шахты (1:25)

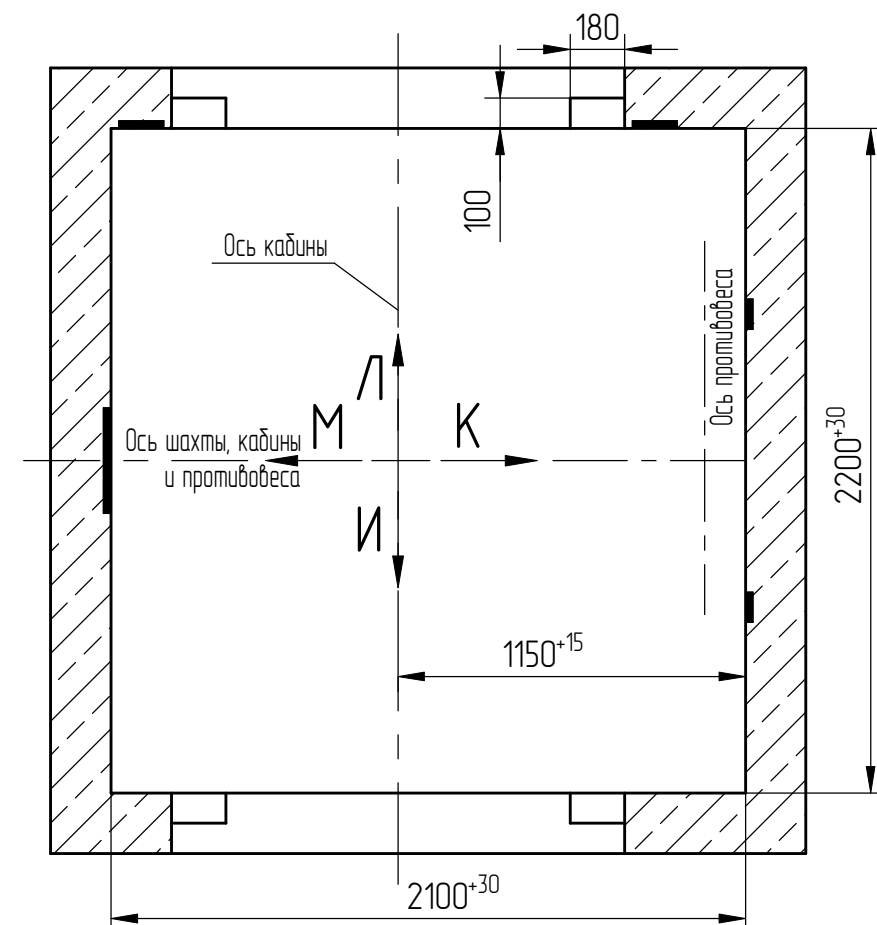

* только на основной погрузочной площадке.

1	186.015313-2026		
Изм/Лист	№ докум.	Подп.	Дата

Список цехов: расцеховок нет.

ATP-6.45-002 M/M