

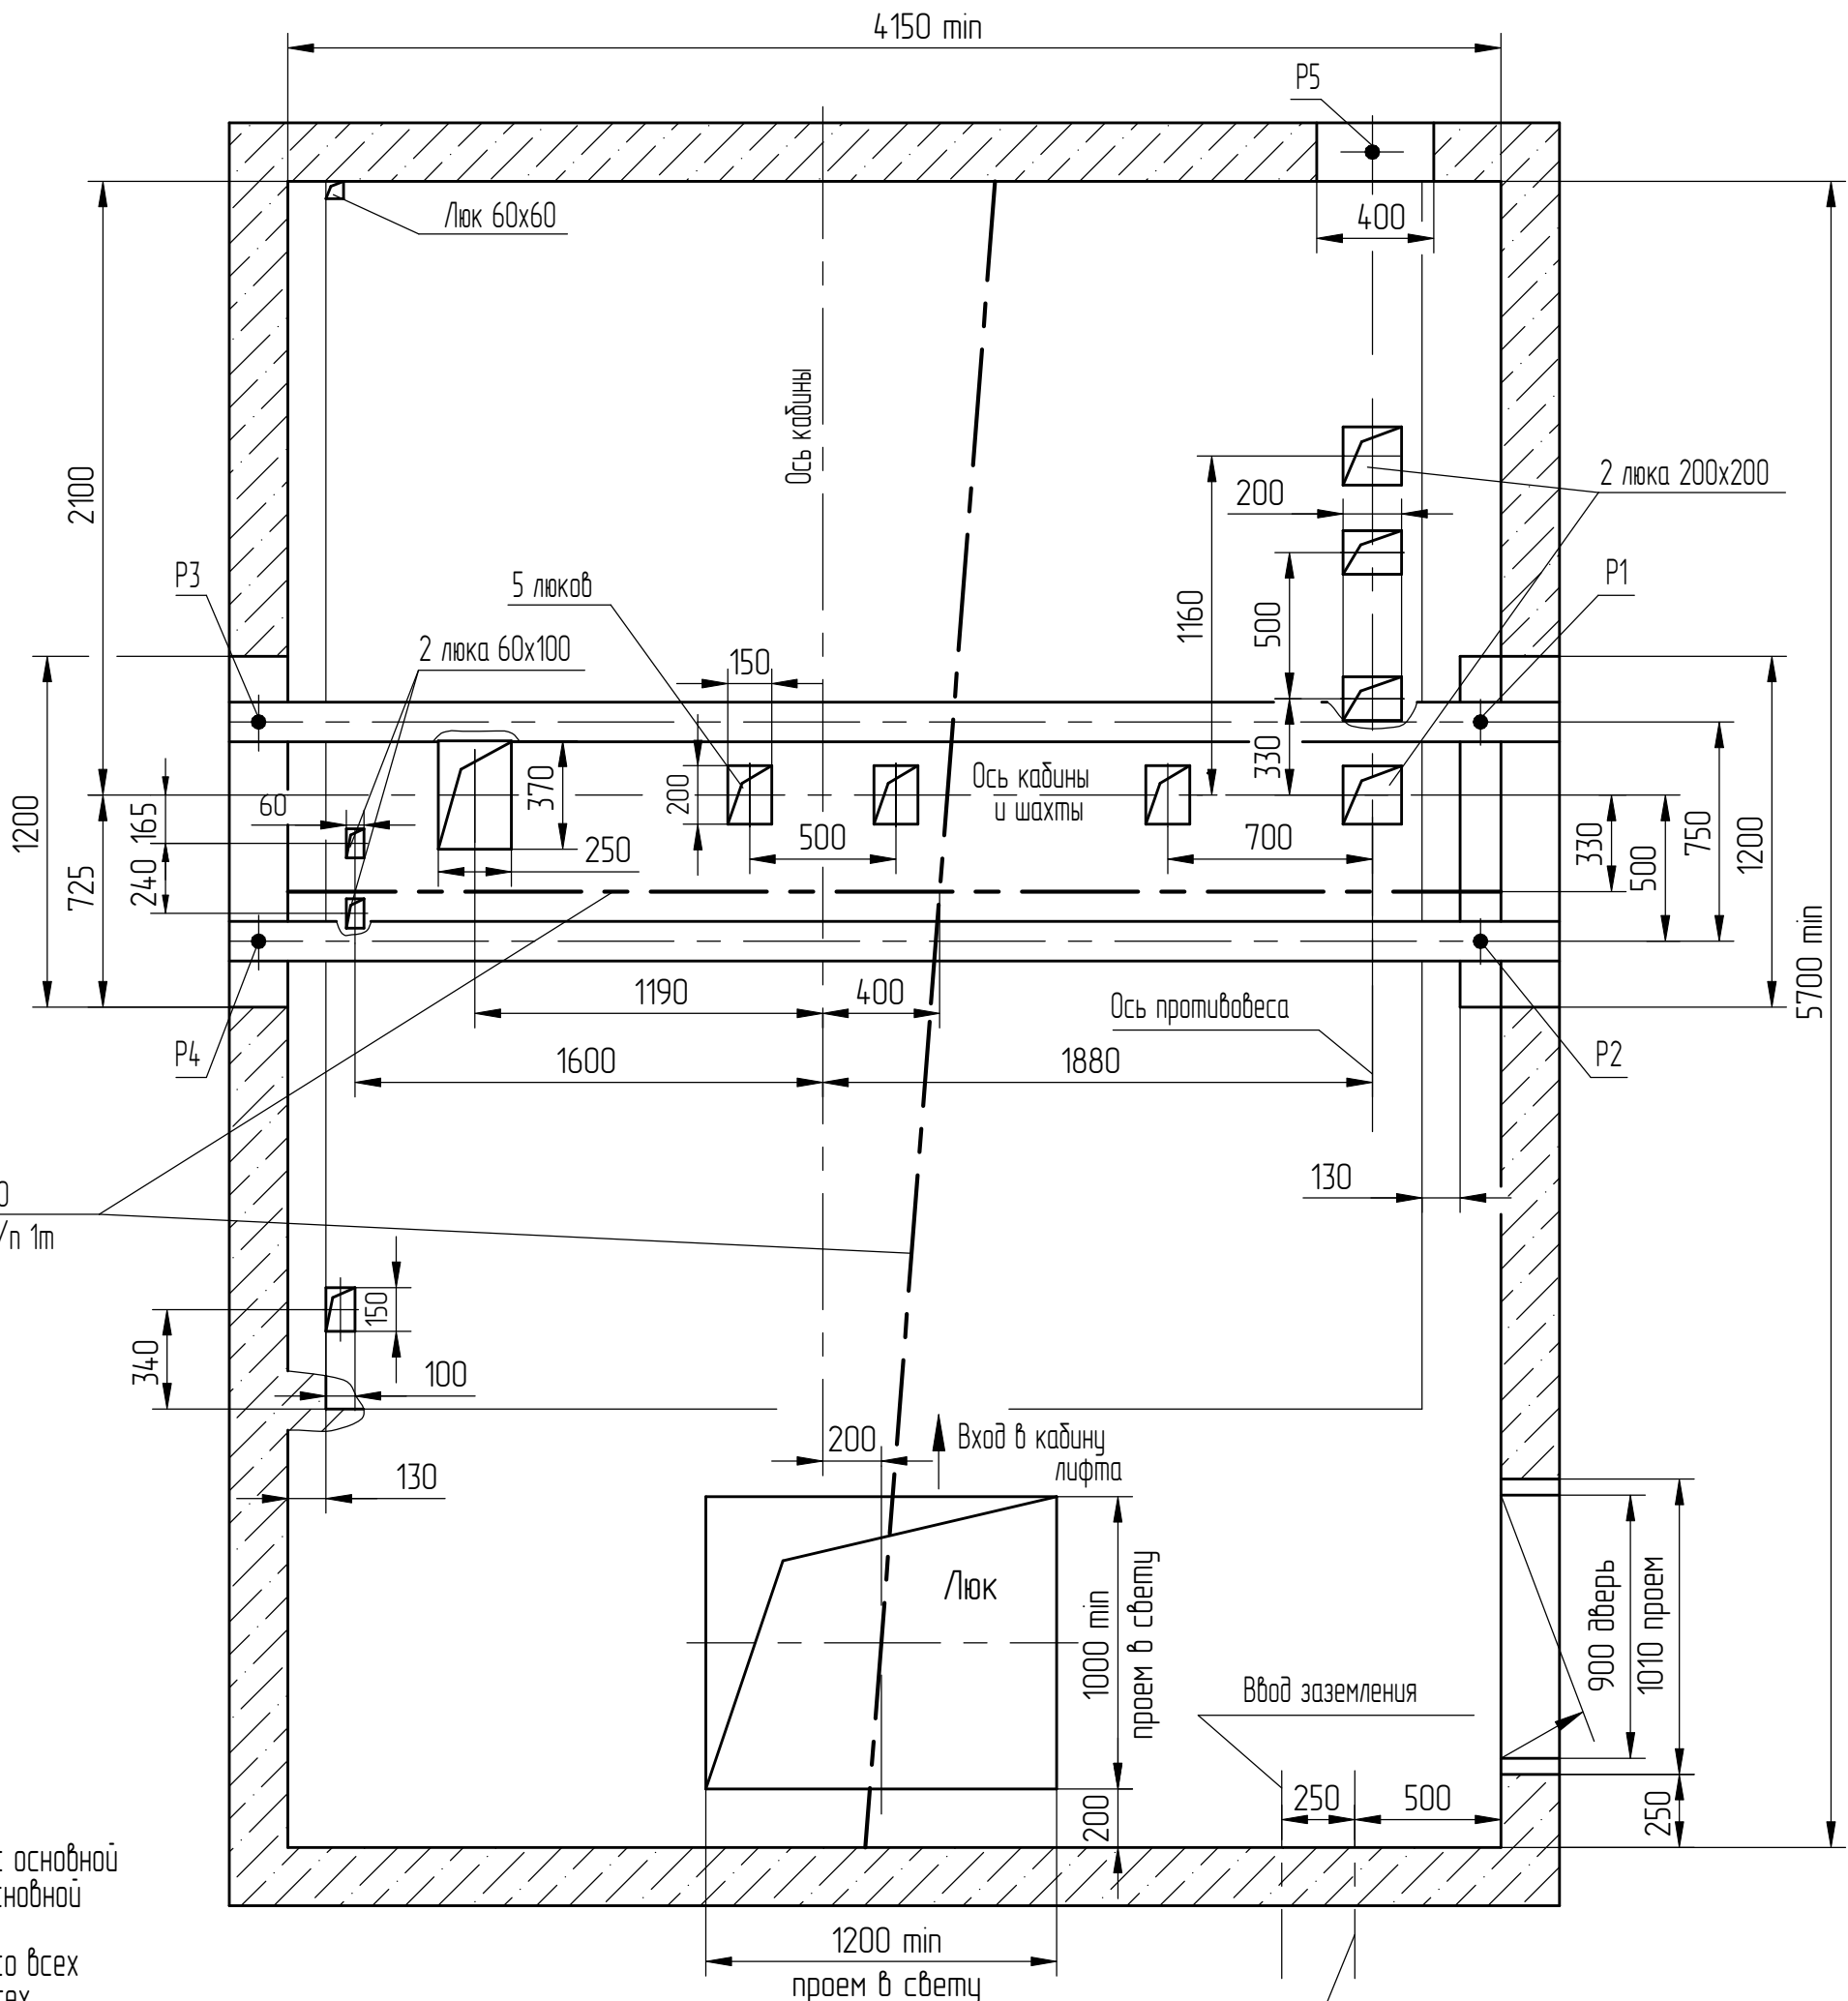
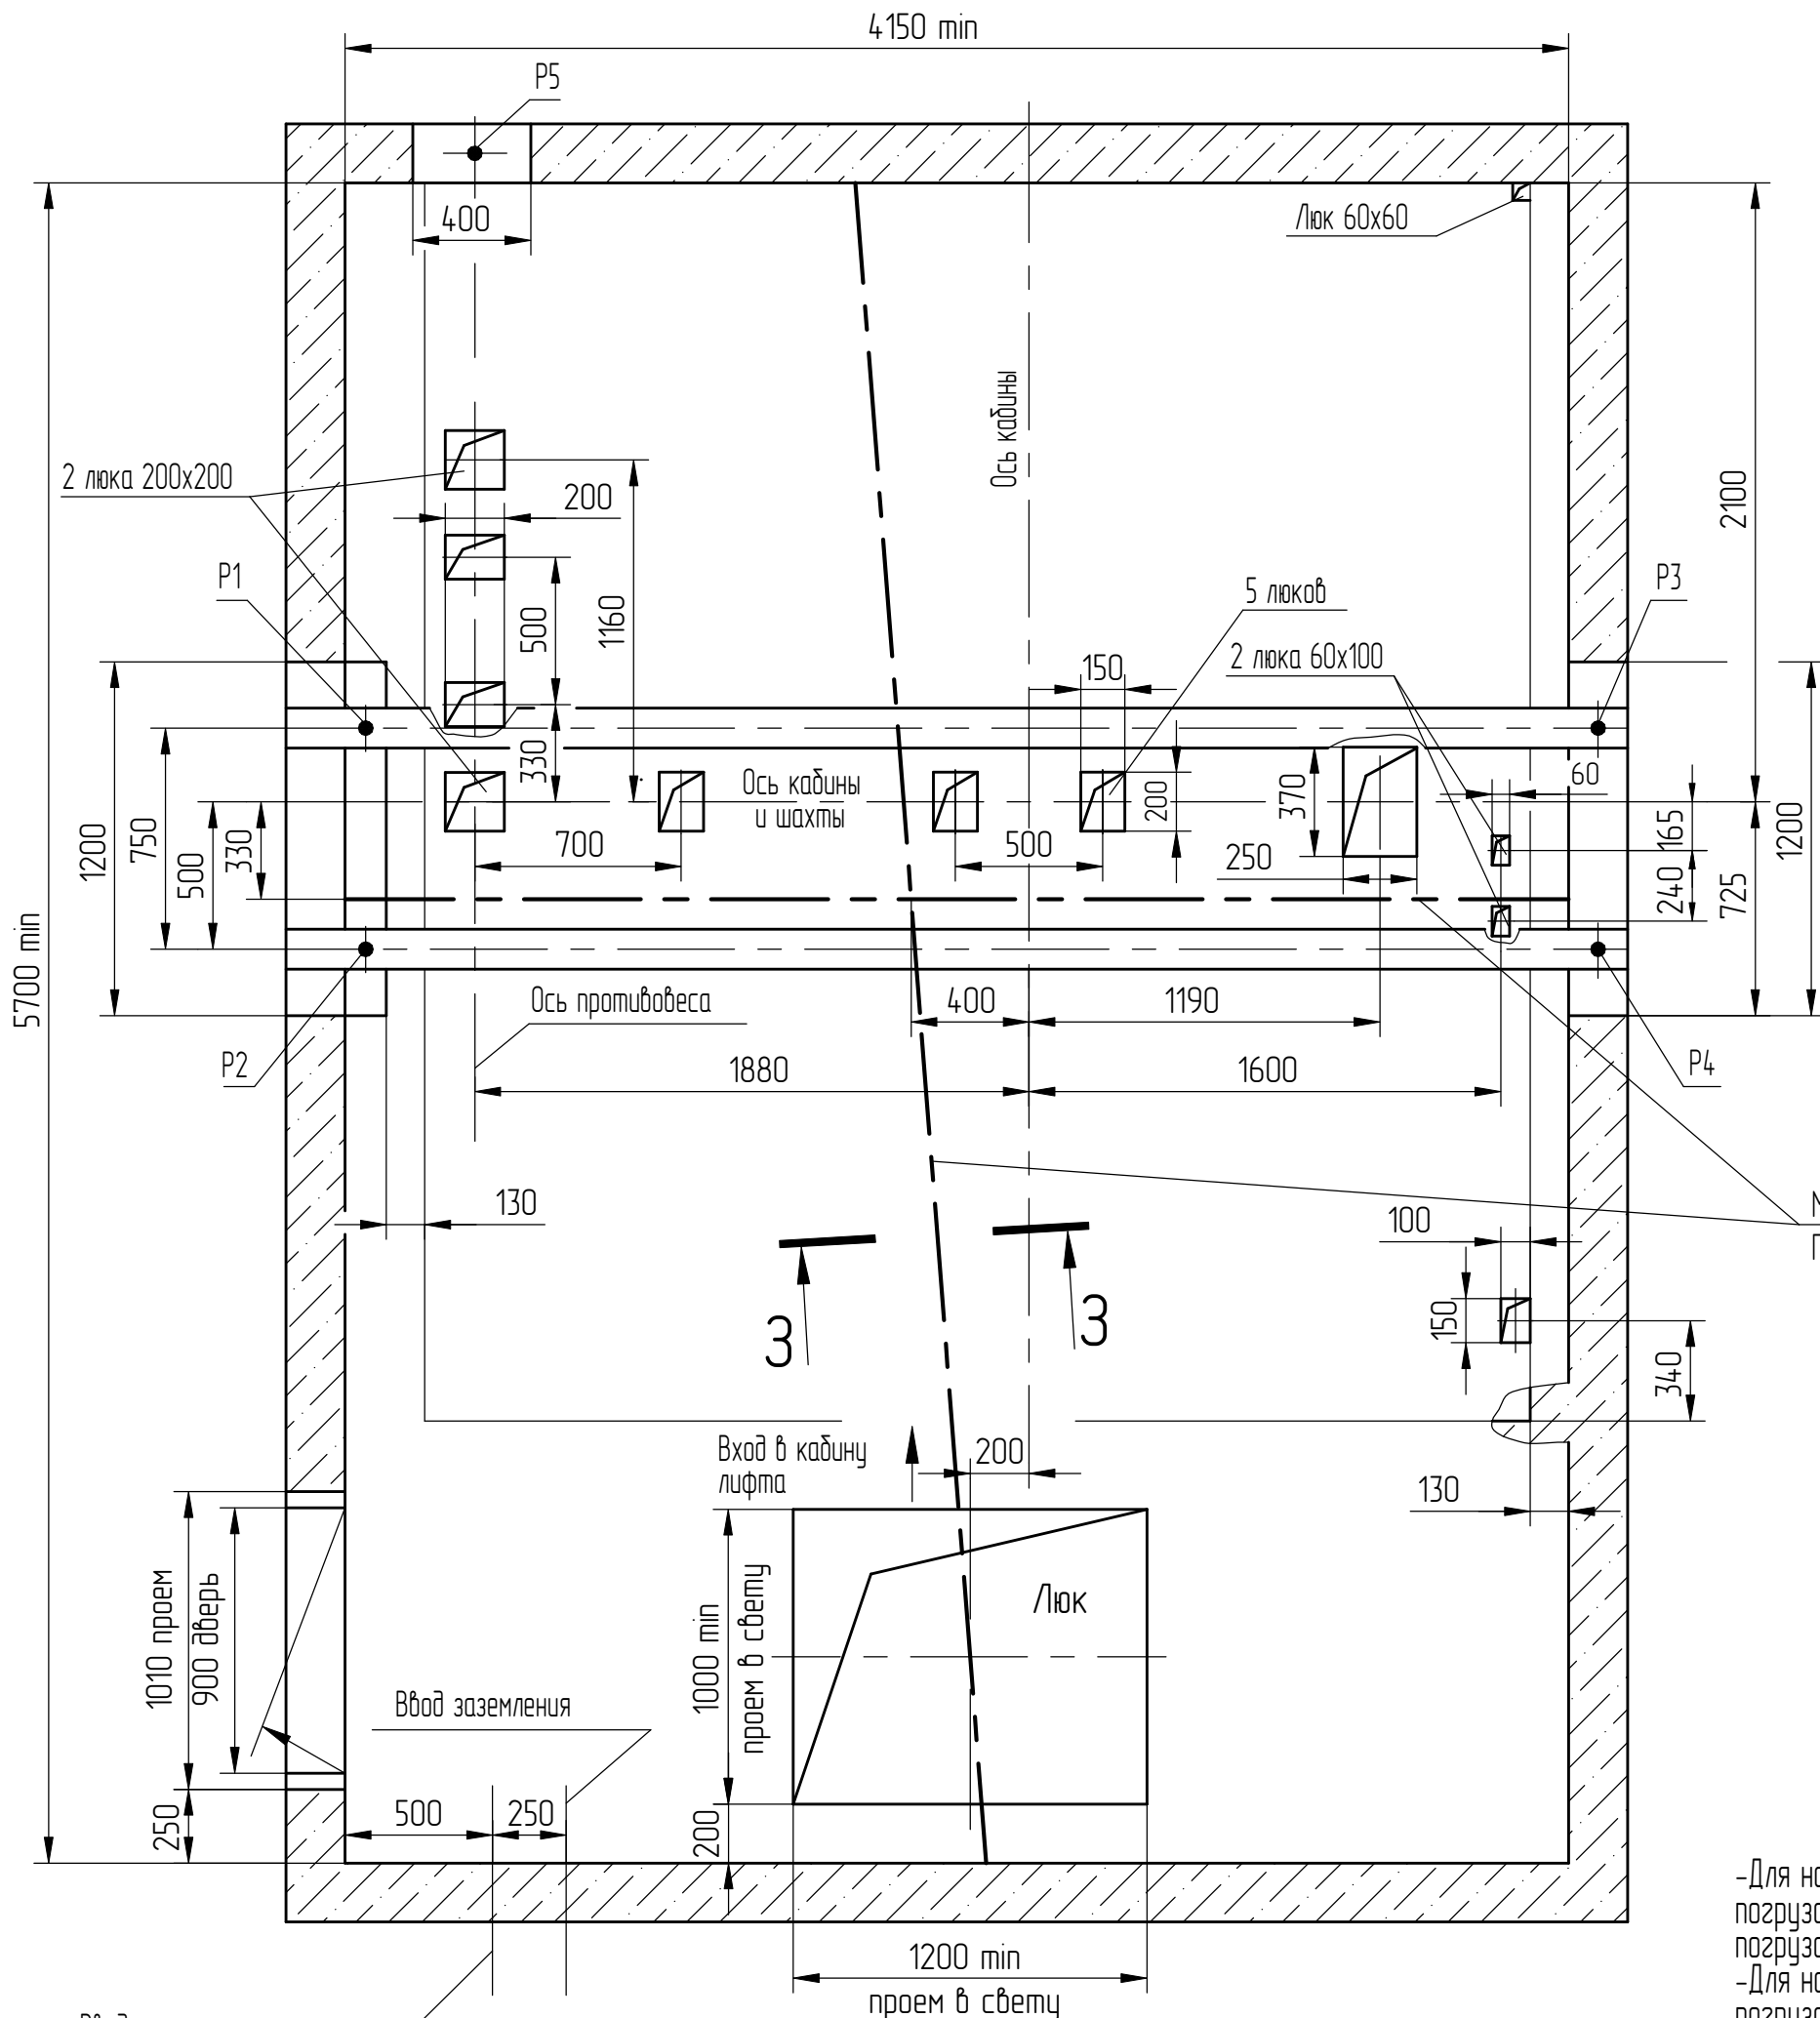
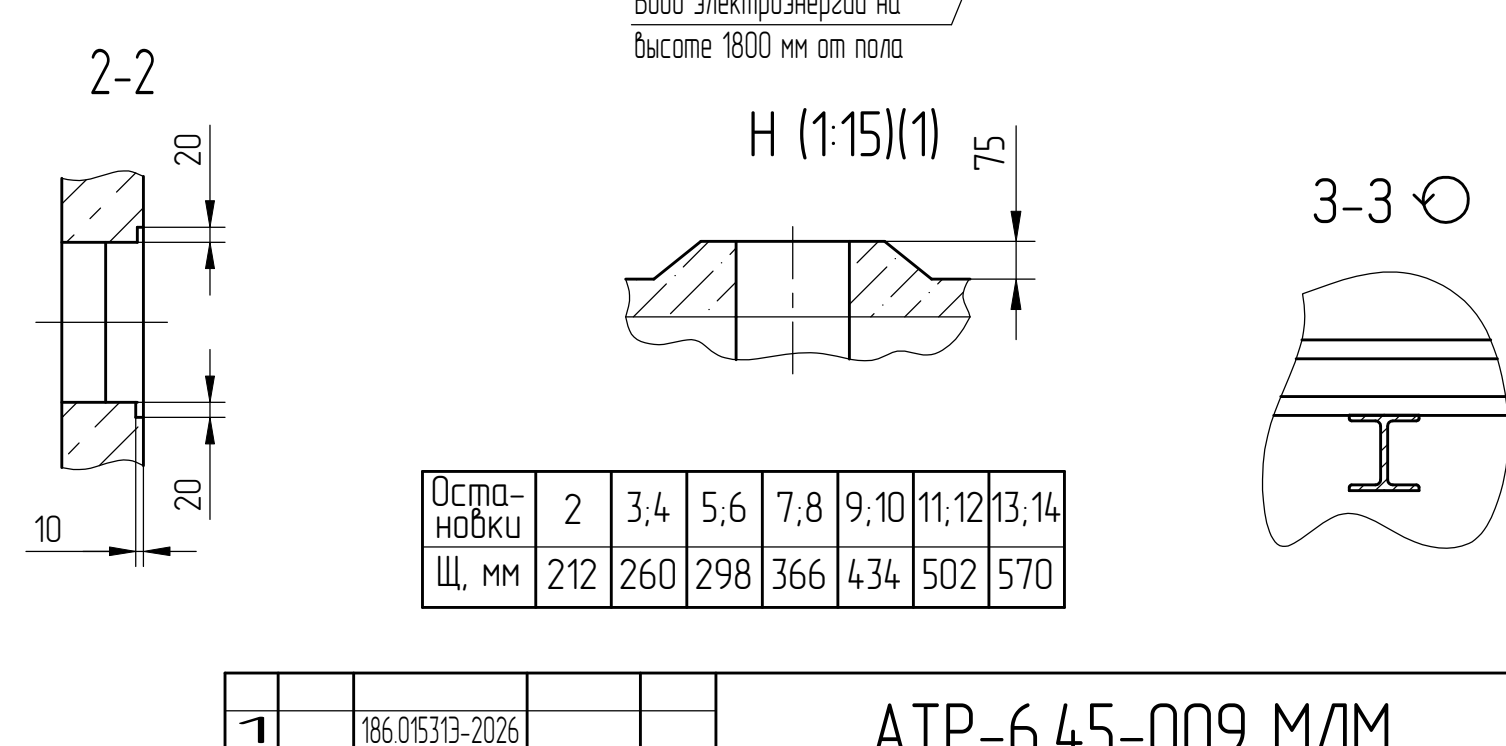


В-В (1:25) (1) Вариант I


В-В (1:25) (1) Вариант II

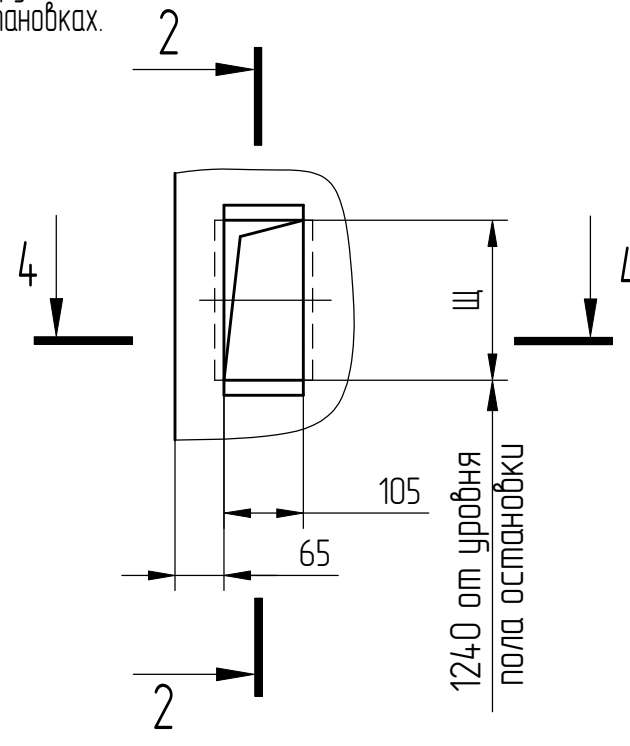


Д(1:10)(1)
-Для наружного управления с основной погрузочной площадки- на основной погрузочной площадке.
-Для наружного управления со всех погрузочных площадок- на всех остановах.

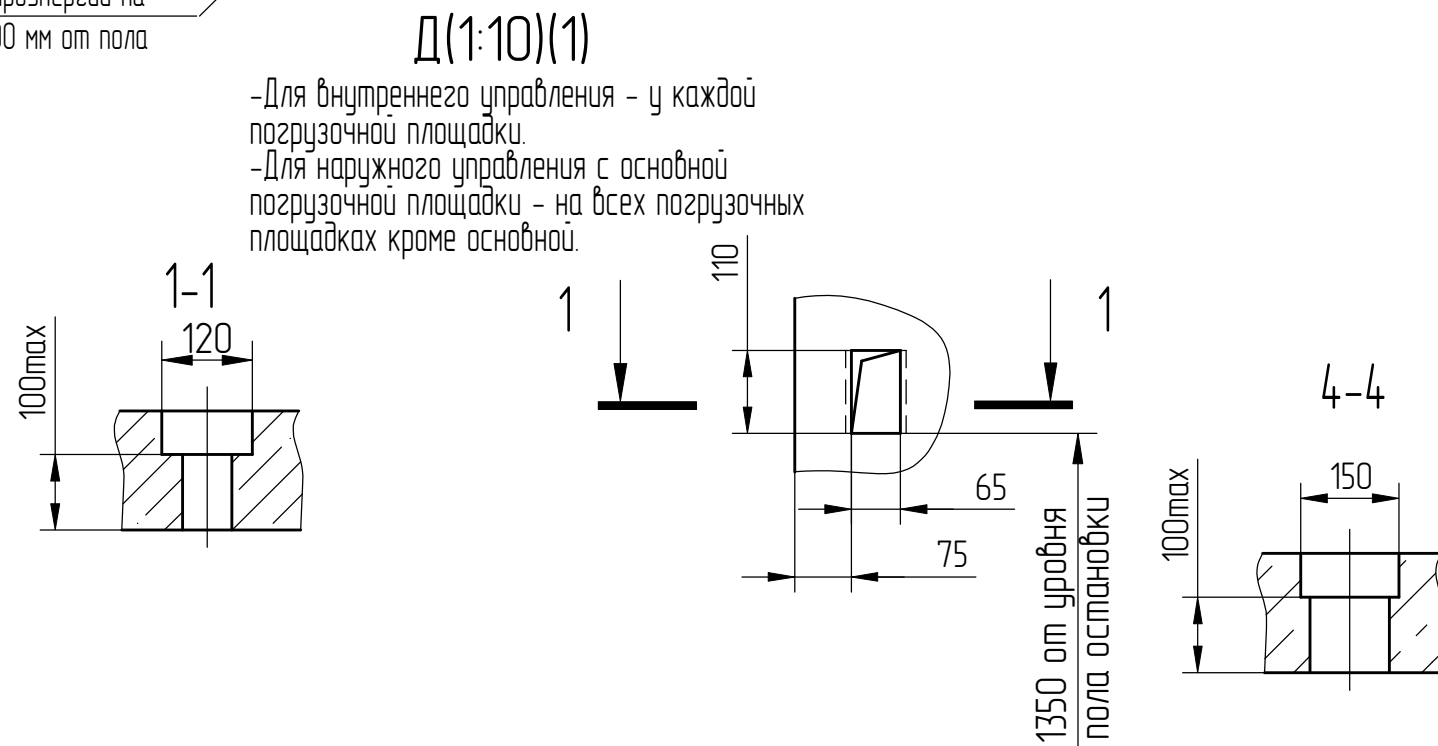


Оста-новки	2	3,4	5,6	7,8	9,10	11,12	13,14
Щ, мм	212	260	298	366	434	502	570

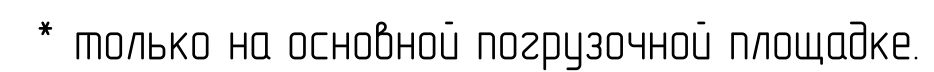

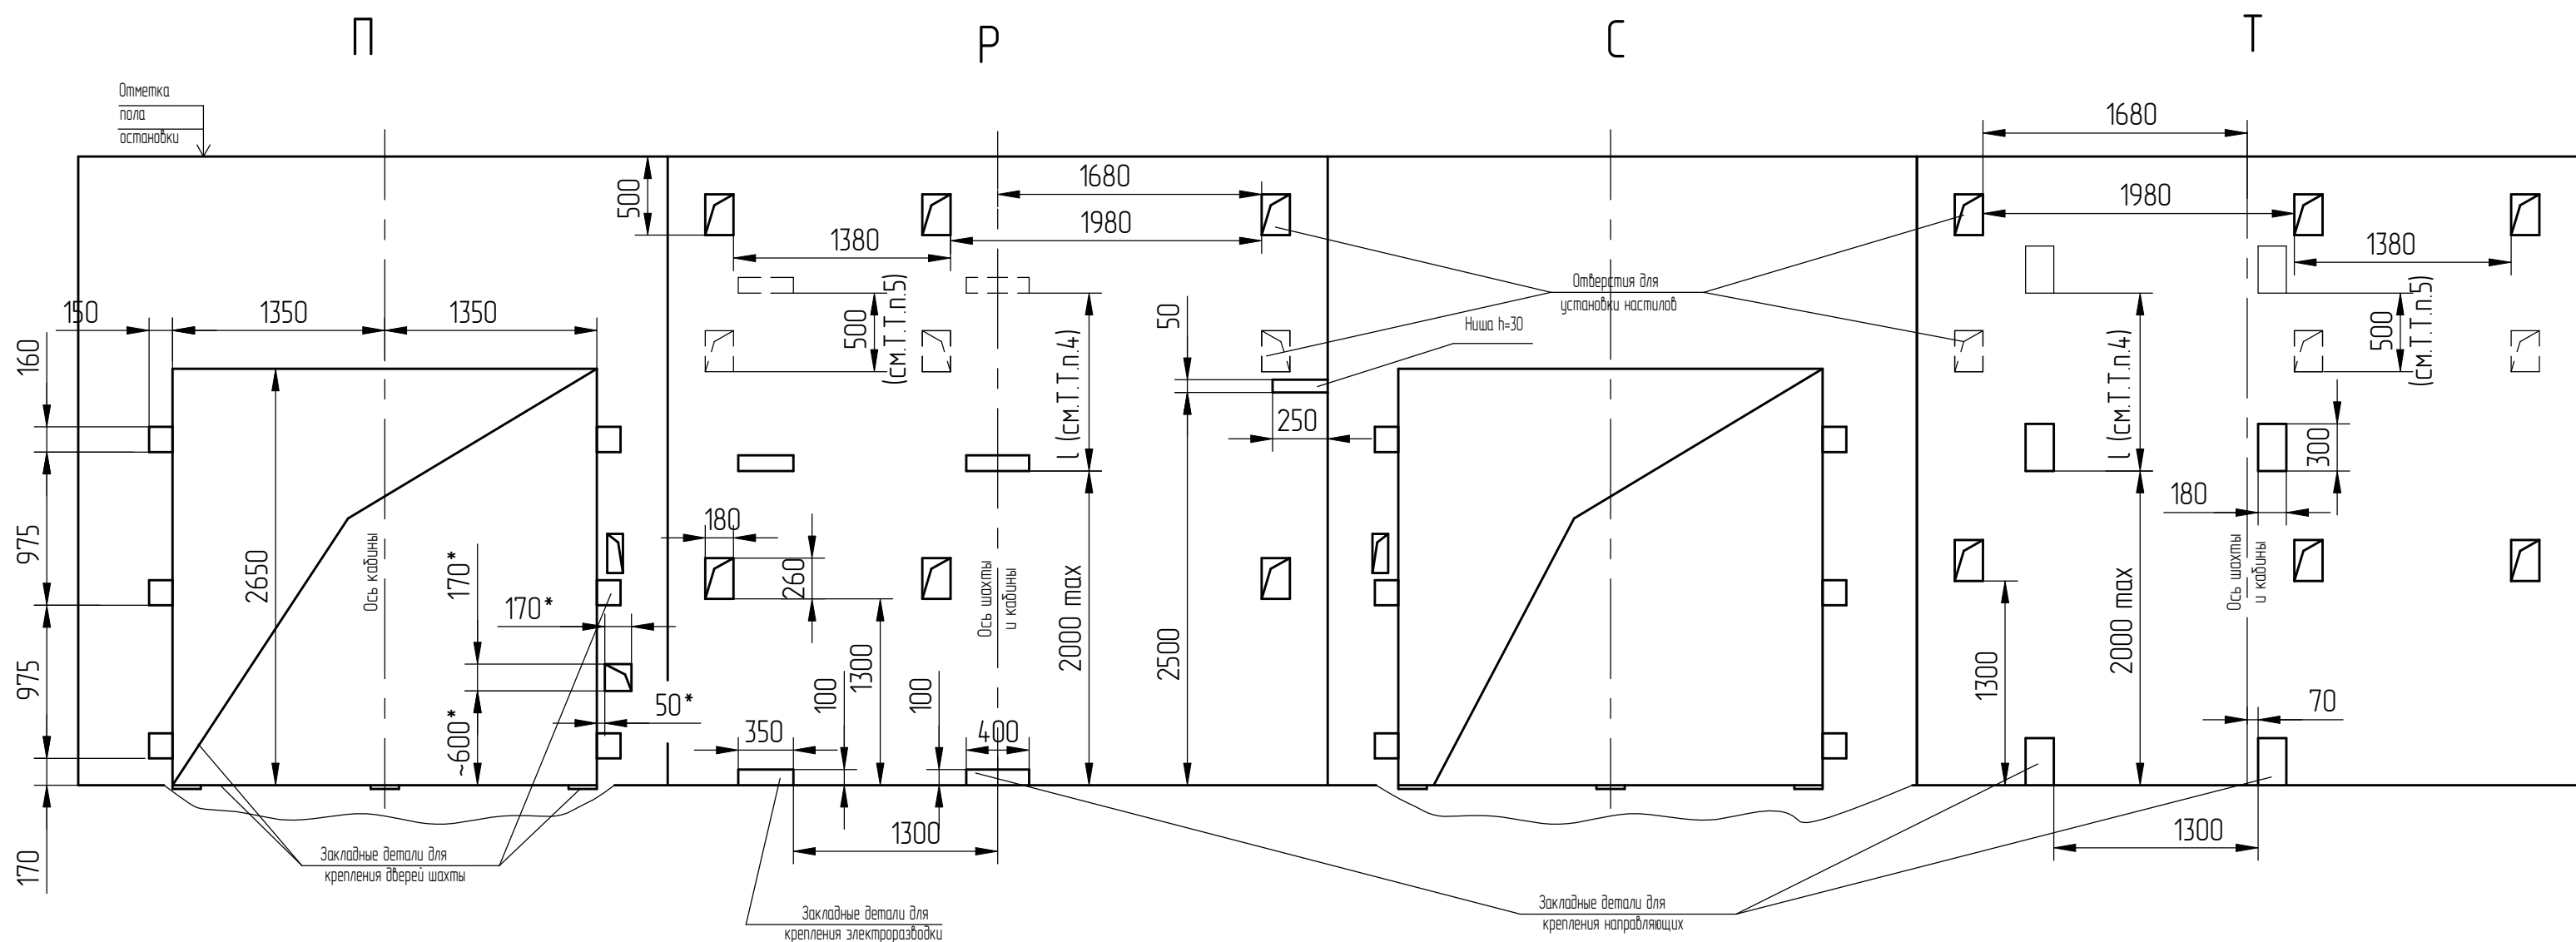

План шахты (1:40)

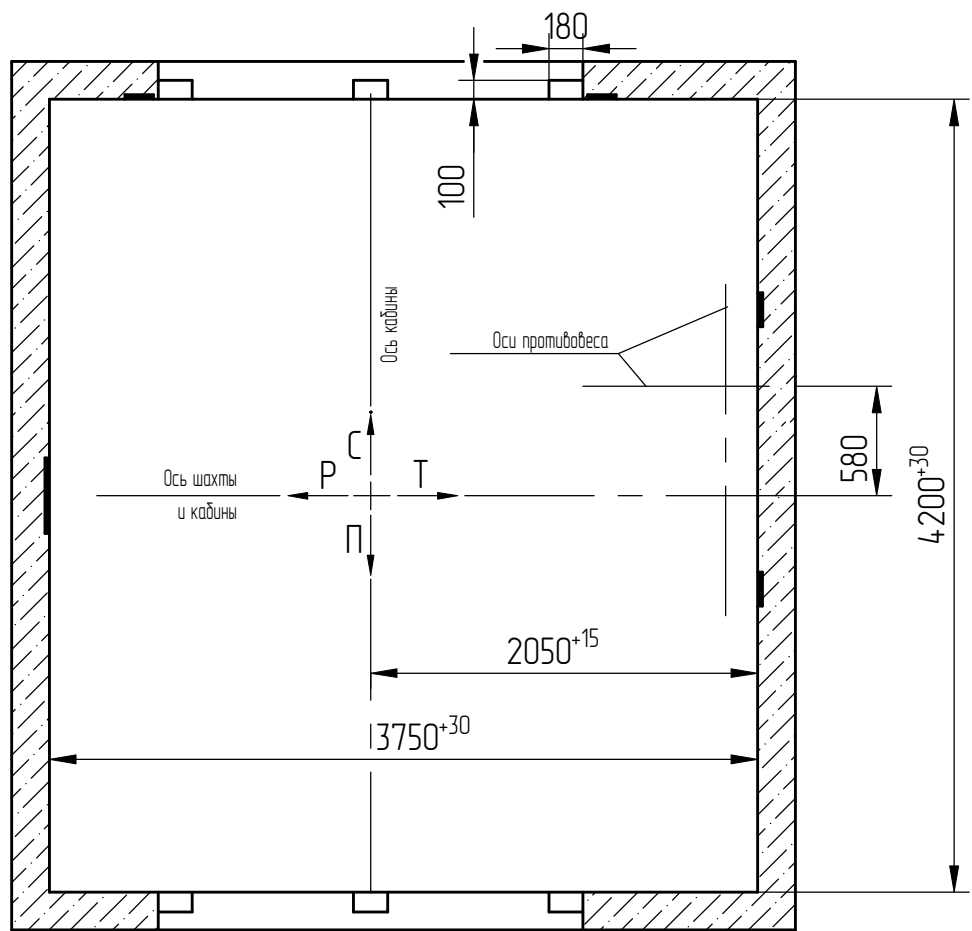

* только на основной погрузочной площадке.

Перв. примен.
Справ. №

Инд.№ подл.	Подп. и дата	Взам. инд. №	Инд.№ дудл.	Подп. и дата
000115323	Черенкова			

1	186.015313-2026			
Изм./Лист	№ докум.	Подп.	Дата	
Список цехов-расцеховок нет.				