


План шахты и машинного помещения

Вариант 1
В-В (1)





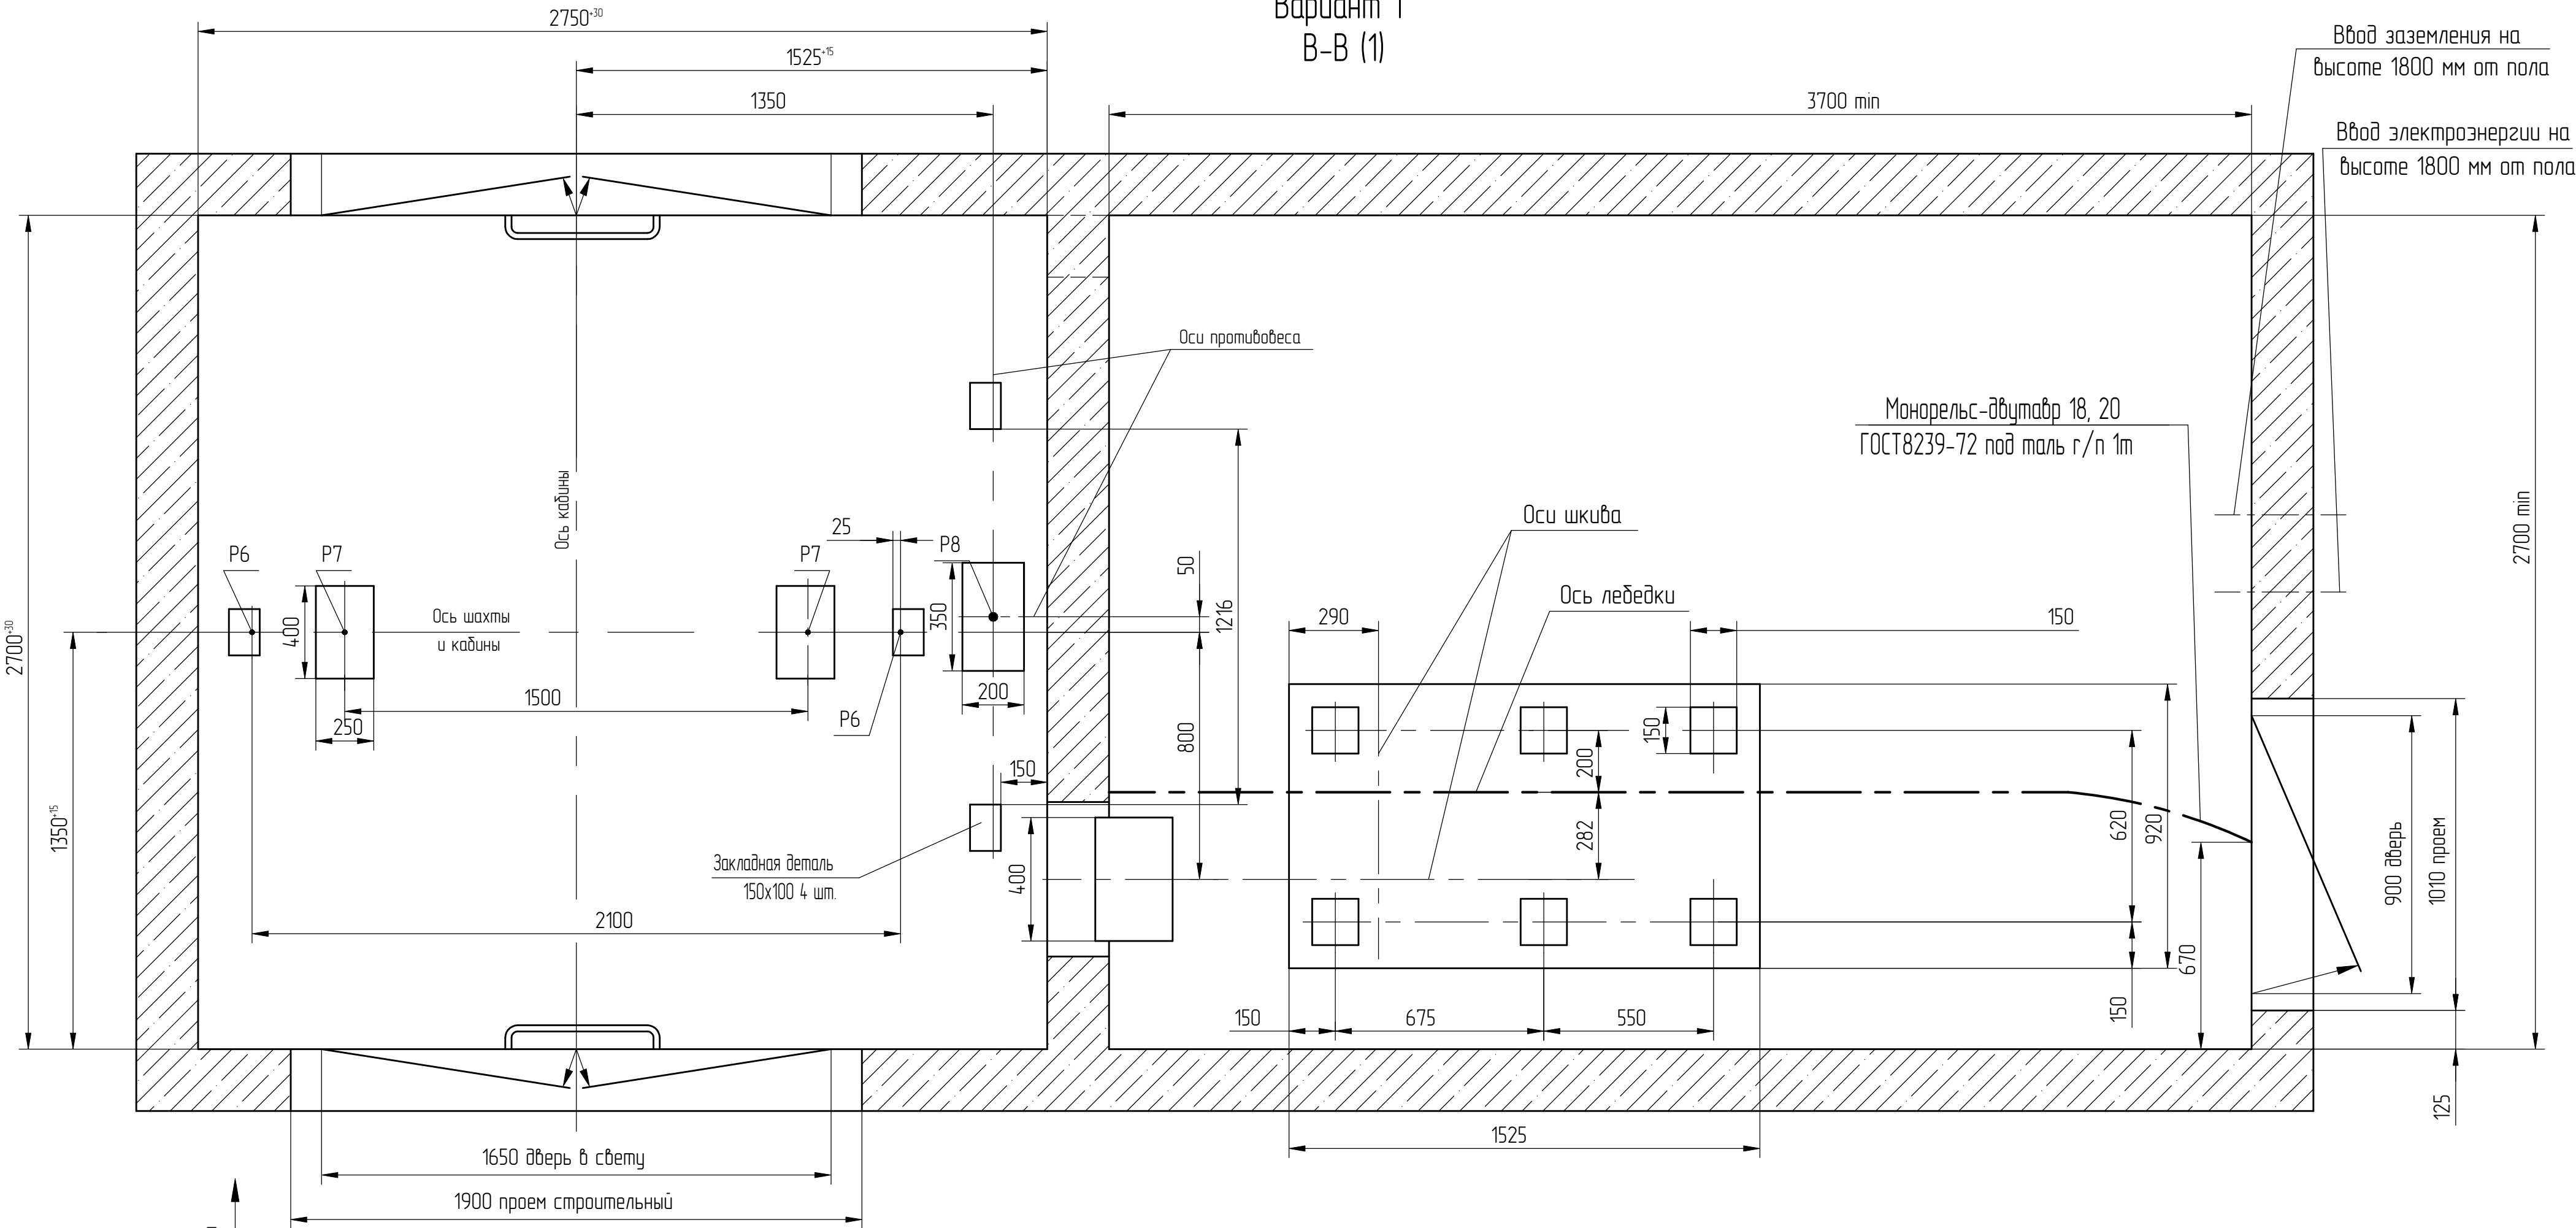


Г(1:10)(1)

-Для внутреннего управления - у каждой погрузочной площадки.
-Для наружного управления с основной погрузочной площадки - на всех погрузочных площадках кроме основной.

Г(1:10)(1)

-Для наружного управления с основной погрузочной площадки- на основной погрузочной площадке.
-Для наружного управления со всех погрузочных площадок- на всех остановах.

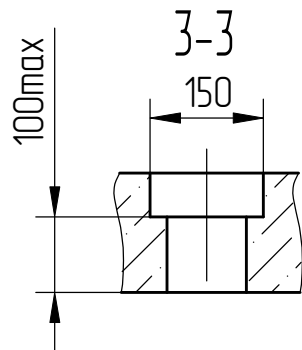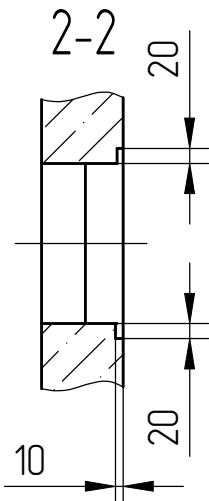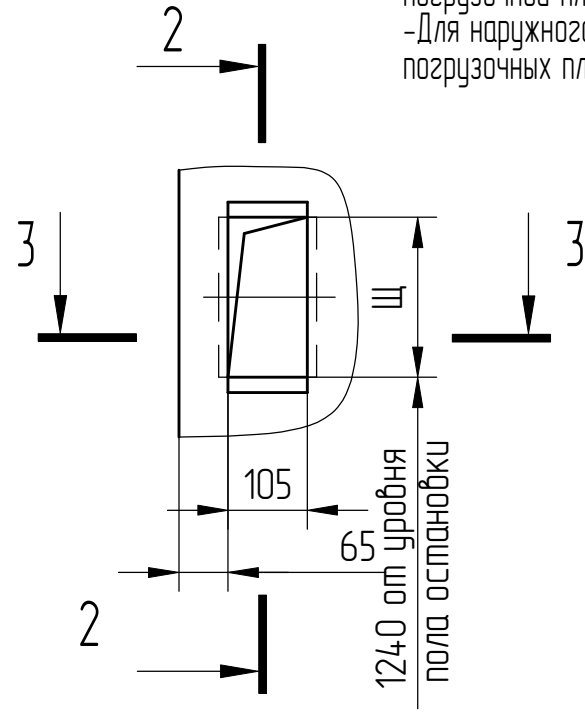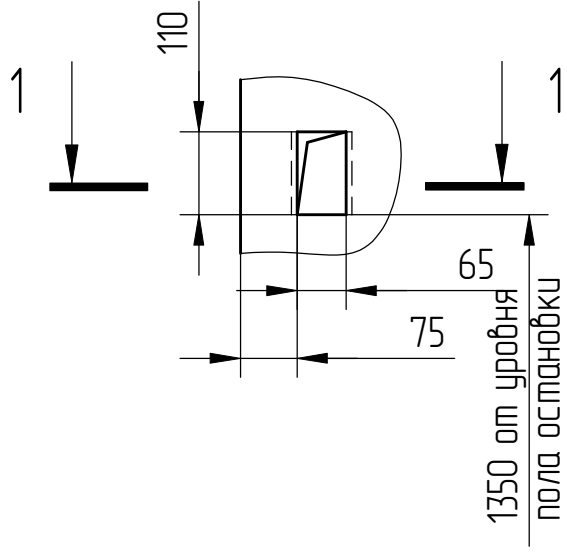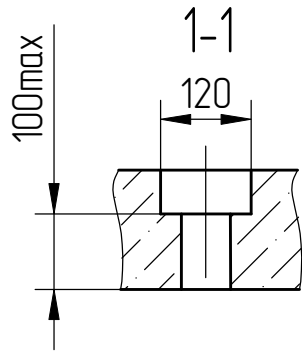

Оста-новки	2	3,4	5,6	7,8
Щ, мм	212	260	298	366

Спроб. №	Перв. примен.

Инд.№ подл.	Подп. и дата	Взам. инд. №	Инд.№ дубл.	Подп. и дата
000033003	Черенкова 20.05.2026			

Изм/Лист	№ докум.	Подп.	Дата
2	186.015313-2026		

АТР-6.47-004 М/М

Лист
2

Ввод електроенергії на
висоті 1800 мм від пола

Монорельс-двутавр 18, 20
ГОСТ8239-72 под таль г/п 1т

Осу противобеса

Осу шкуба

Ось лебедк

Ось кабіны

Ось шахты

Закладная деталь
150x100 4 шт

1650 дверь в свету

1900проем строительный


Инб.№ подл.	Подп. и дата	Взам. инб. №	Инб.№ дубл.	Подп. и дата
000033003	Черенкова (Подп.) 22.05.2026			

2	186.015313-2026		
Изм/Лист	№ докум.	Подп.	Дат


ATP-6.47-004 M/MM

Лист
3


Развертка верхнего этажа шахты с закладными деталями. Вариант 1
(1:40)

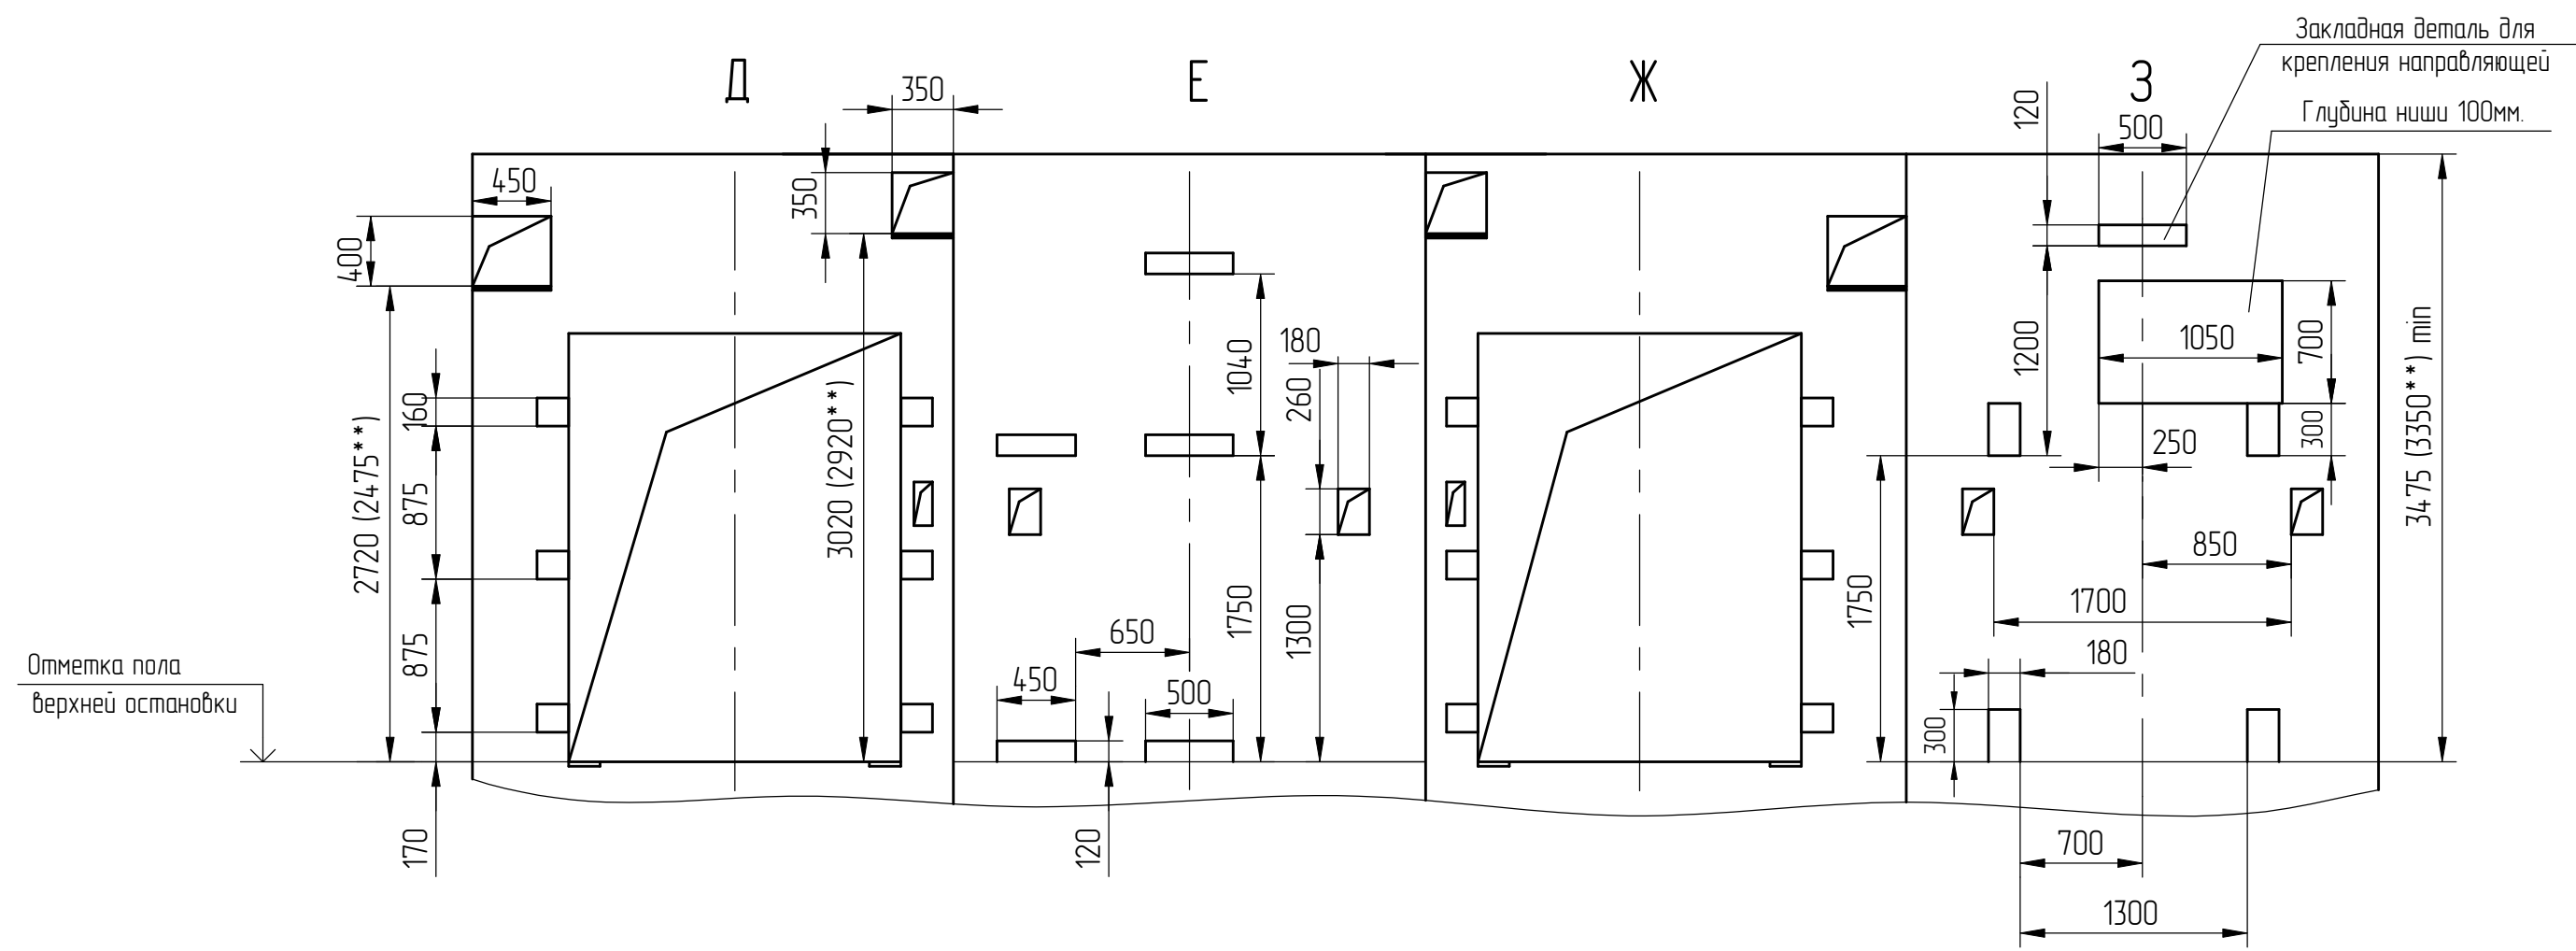


План шахты
(1:25)

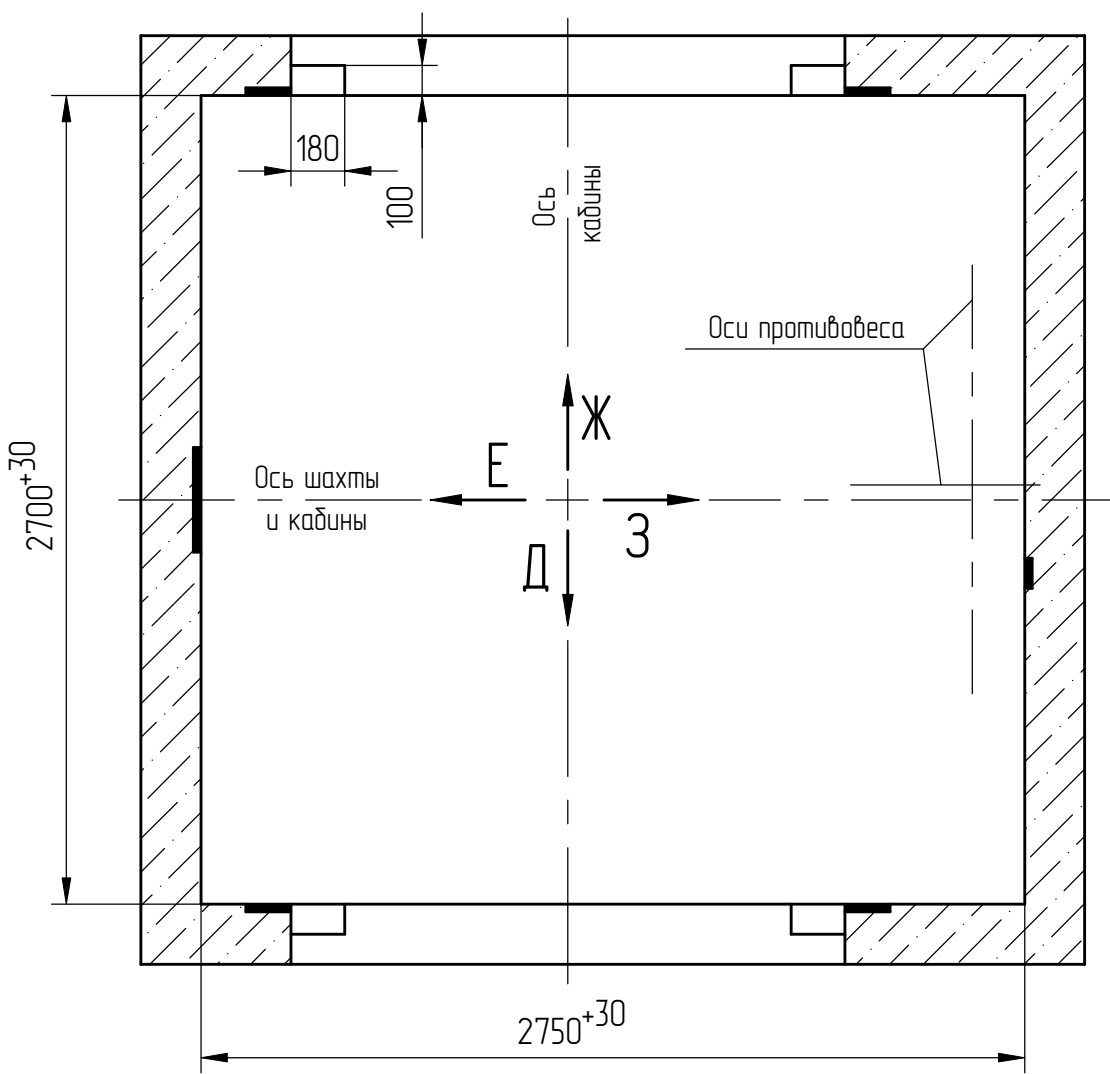


Развертка типового этажа шахты с закладными деталями. Вариант 1
(1:40)

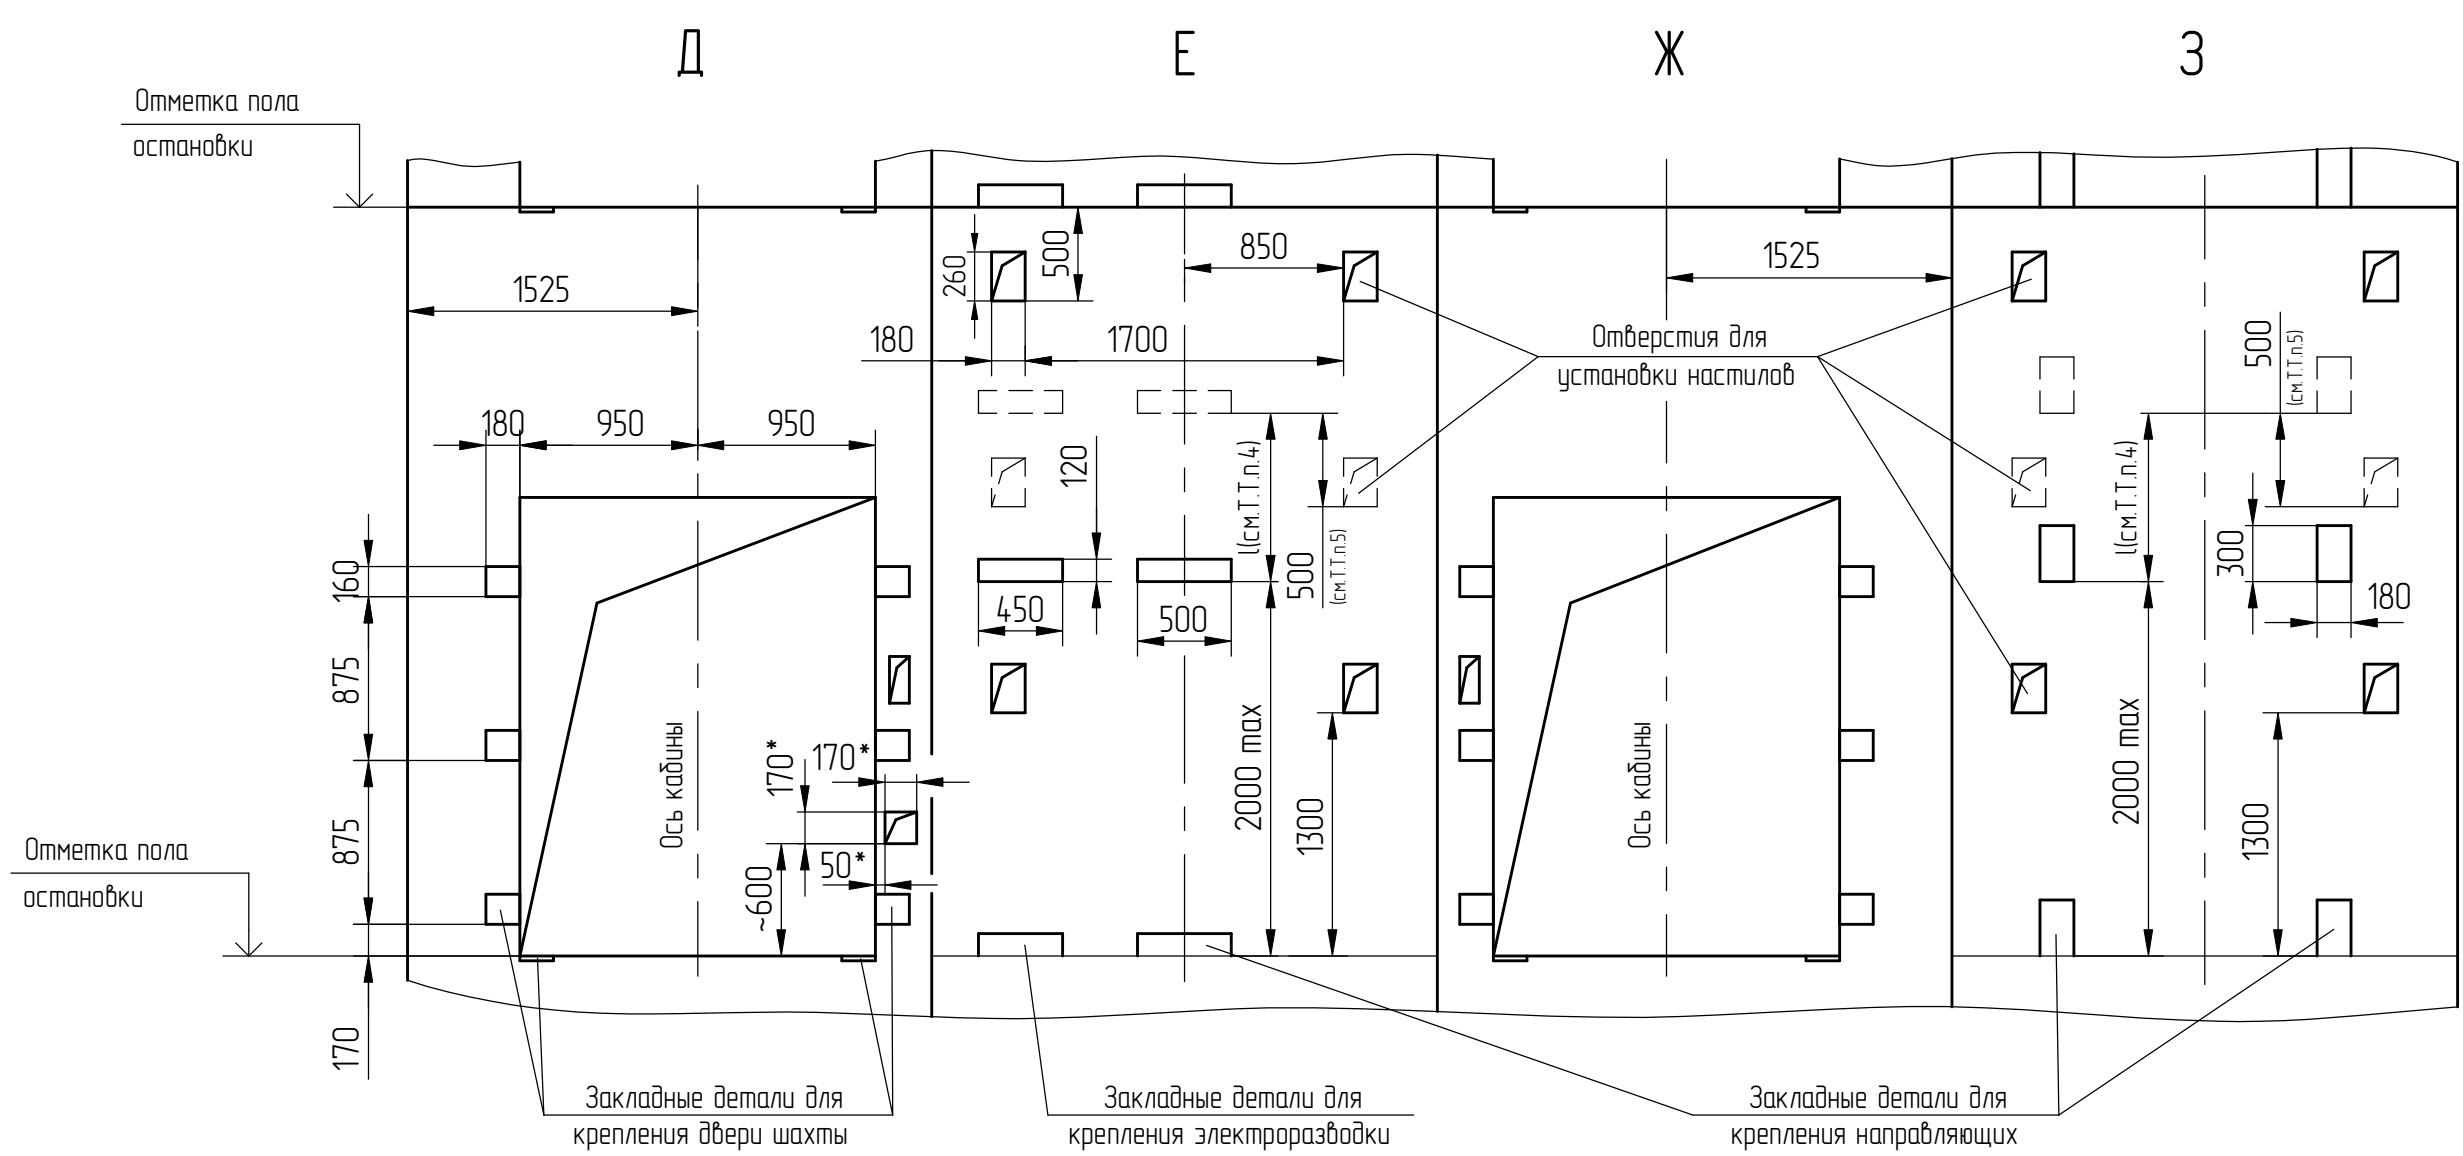

И (1:5)(1)

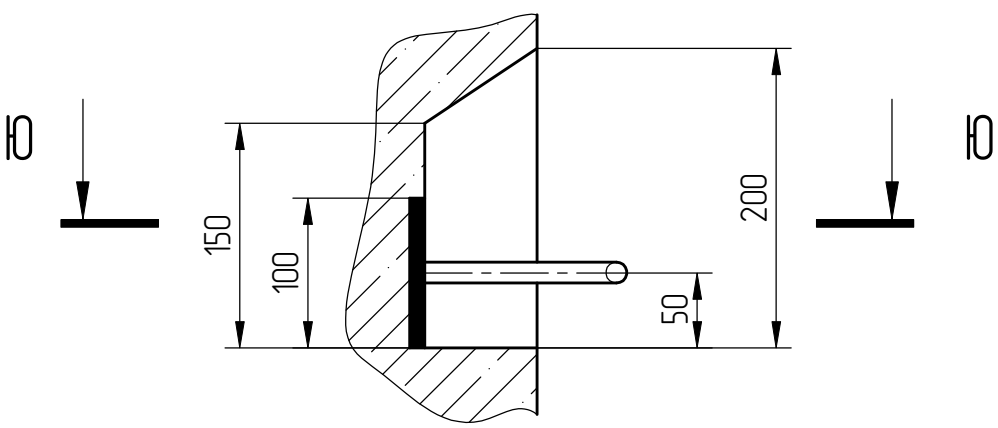

Ю-Ю (1:20)

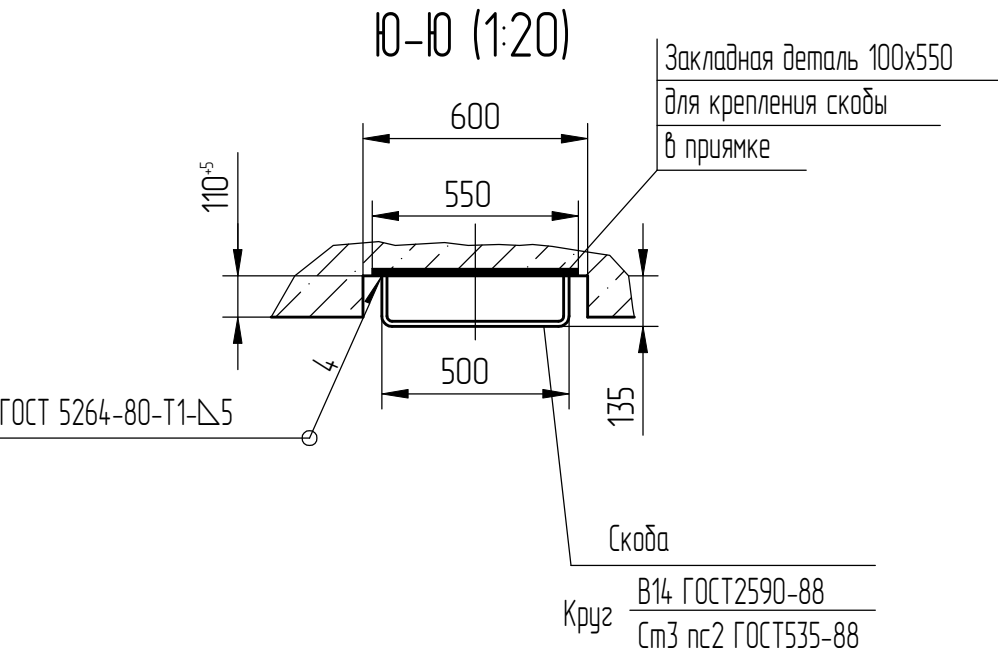

* Только на основной погрузочной площадке.

Перв. примен.

Спраб. №

Подп. и дата

Взам. инв. №

Подп. и дата (подп.)

Инв. № подл.

IPS ID: 120153146

2	186.015313-2026		
Изм/Лист	№ докум.	Подп.	Дата
Список цехов-расцехов нет.			


АТР-6.47-004 М/М

Лист
4


Копировал

Формат А2

План шахты
(1:25)

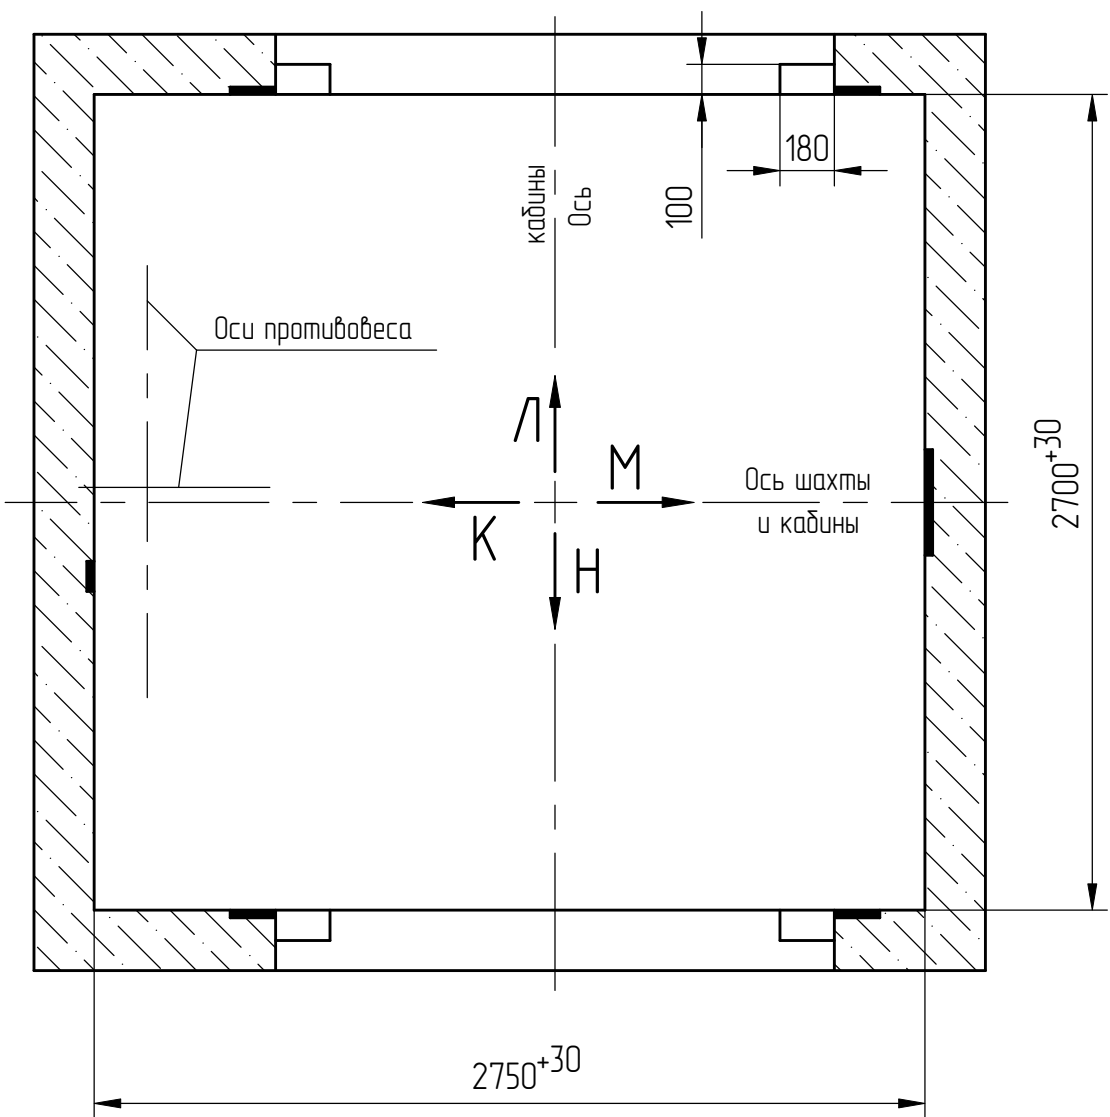

Развертка верхнего этажа шахты с закладными деталями. Вариант 2
(1:40)

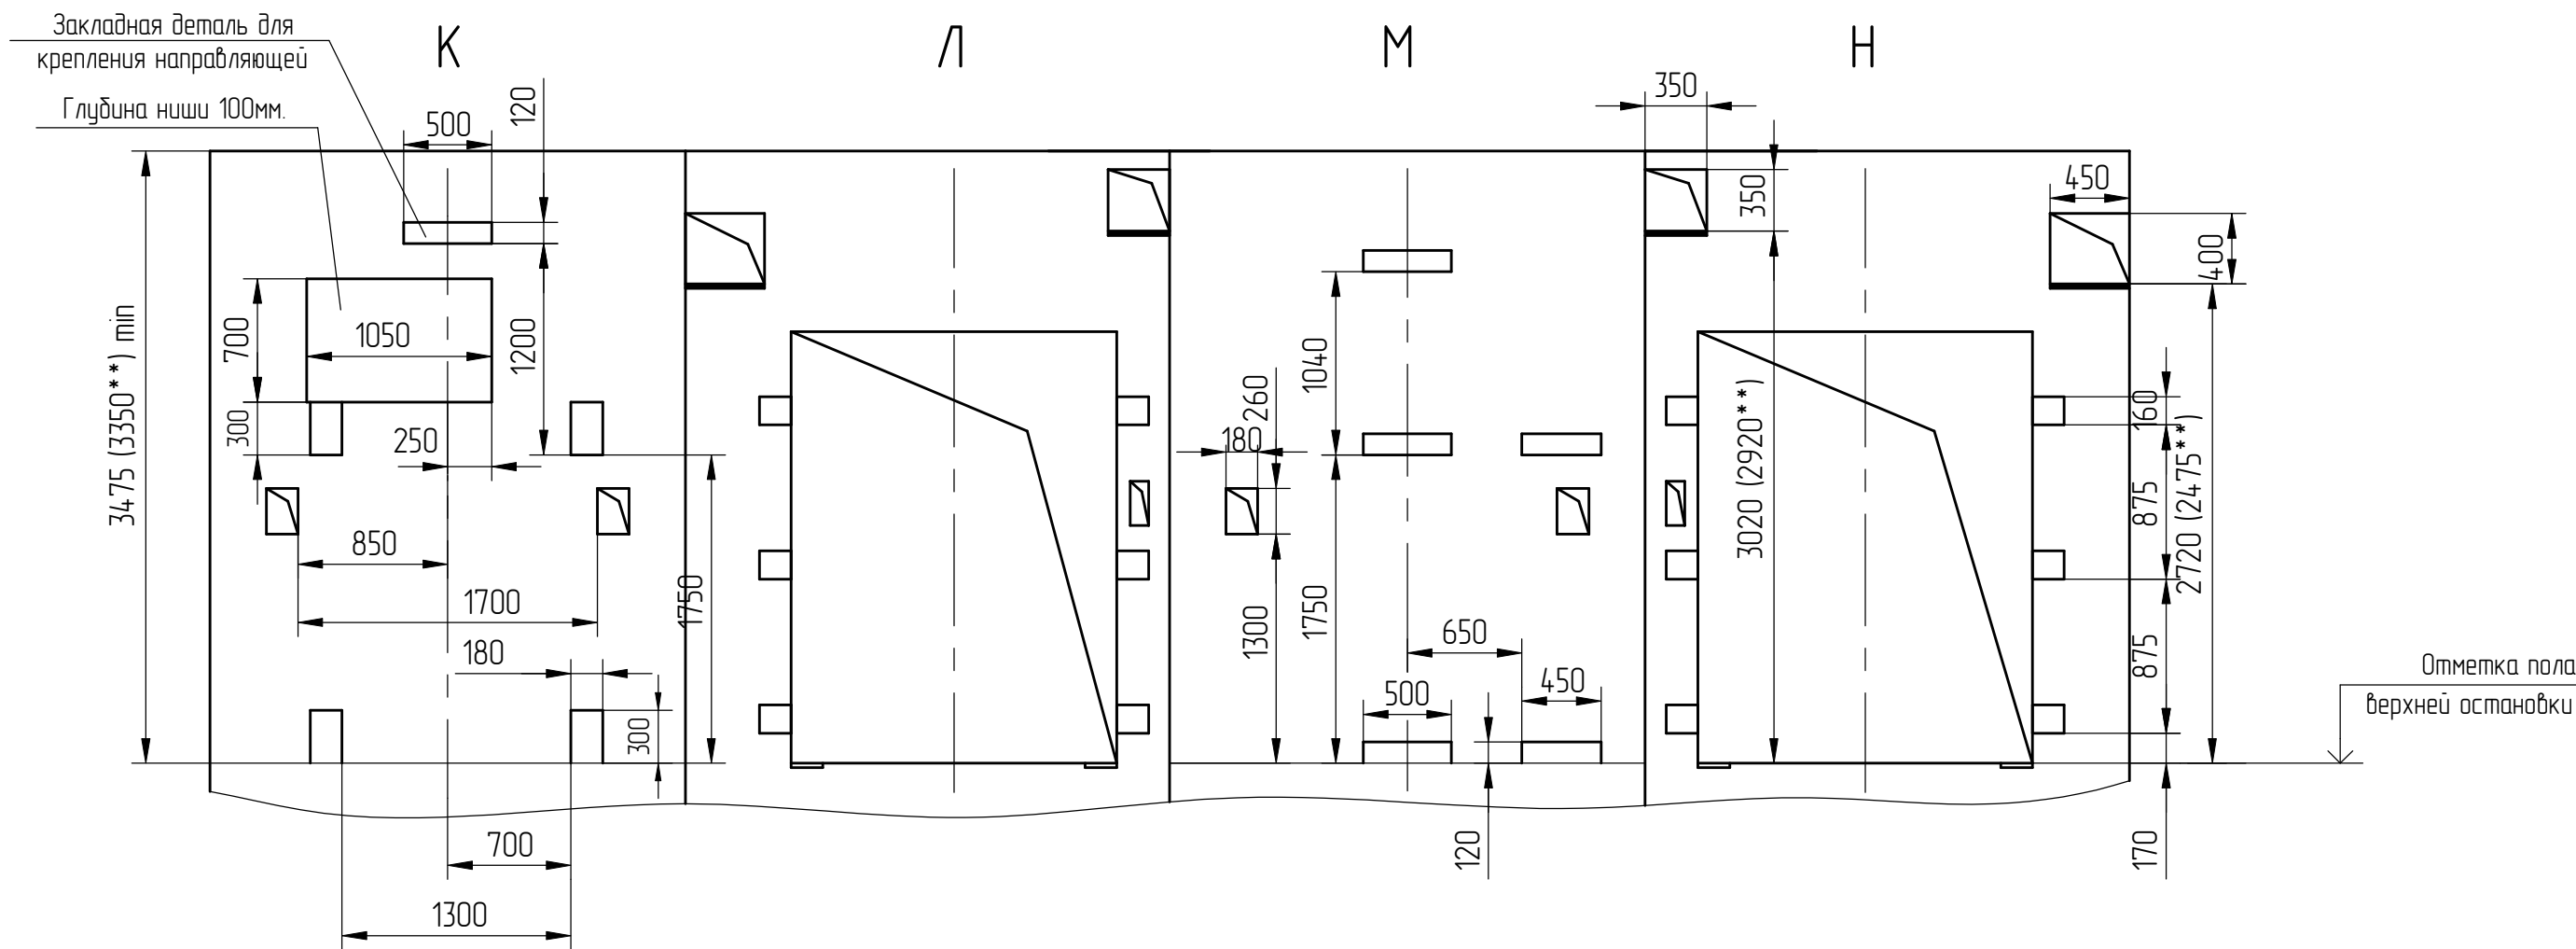

Развертка типового этажа шахты с закладными деталями. Вариант 2
(1:40)

