

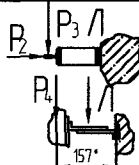
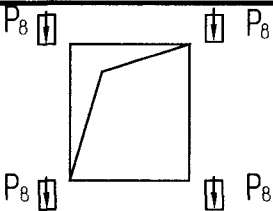
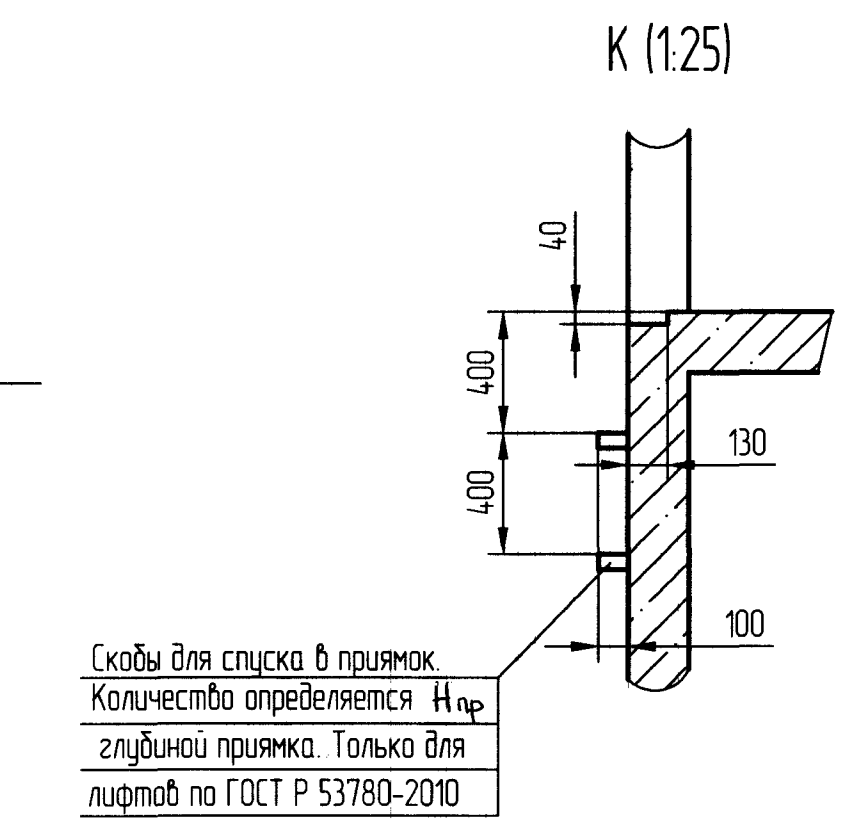


Таблица - Нагрузки на строительную часть от лифтовой установки

Обознач. нагрузки	Величина нагрузки, Н	Схема действия сил	Примечания	
P_1^1	3900	На опоры привода см. В-В (2)	Постоянные нагрузки	
P_1^2	3500			
P_1^3	3000			
P_1^4	11200			
P_1^5	2600			
P_1^6	8600			
P_1^7	6600			
P_1^8	18000			
P_2	300		На детали крепления направляющих	
P_3	200			
P_4	2500			
P_2^n	400			
P_3^n	200		Постоянные нагрузки	
P_4^n	100			
P_5	8300			
P_6	30500	На дугу направляющих на площадь 75x170 мм	Нагрузки действующие одновременно и аварийно	
P_7	24600	На дугу направляющих на площадь 150x150 мм		
P_8	800	На дугу противовеса на площадь 150x150 мм		
P_8	800		На детали крепления дверей шахты в плоскости стены	Постоянные нагрузки
P_9	ГОСТ 24258-88	см. лист 3		
Расчетная временная нагрузка на перекрытие под машинным помещением и крышку люка - 500кг/м ²				

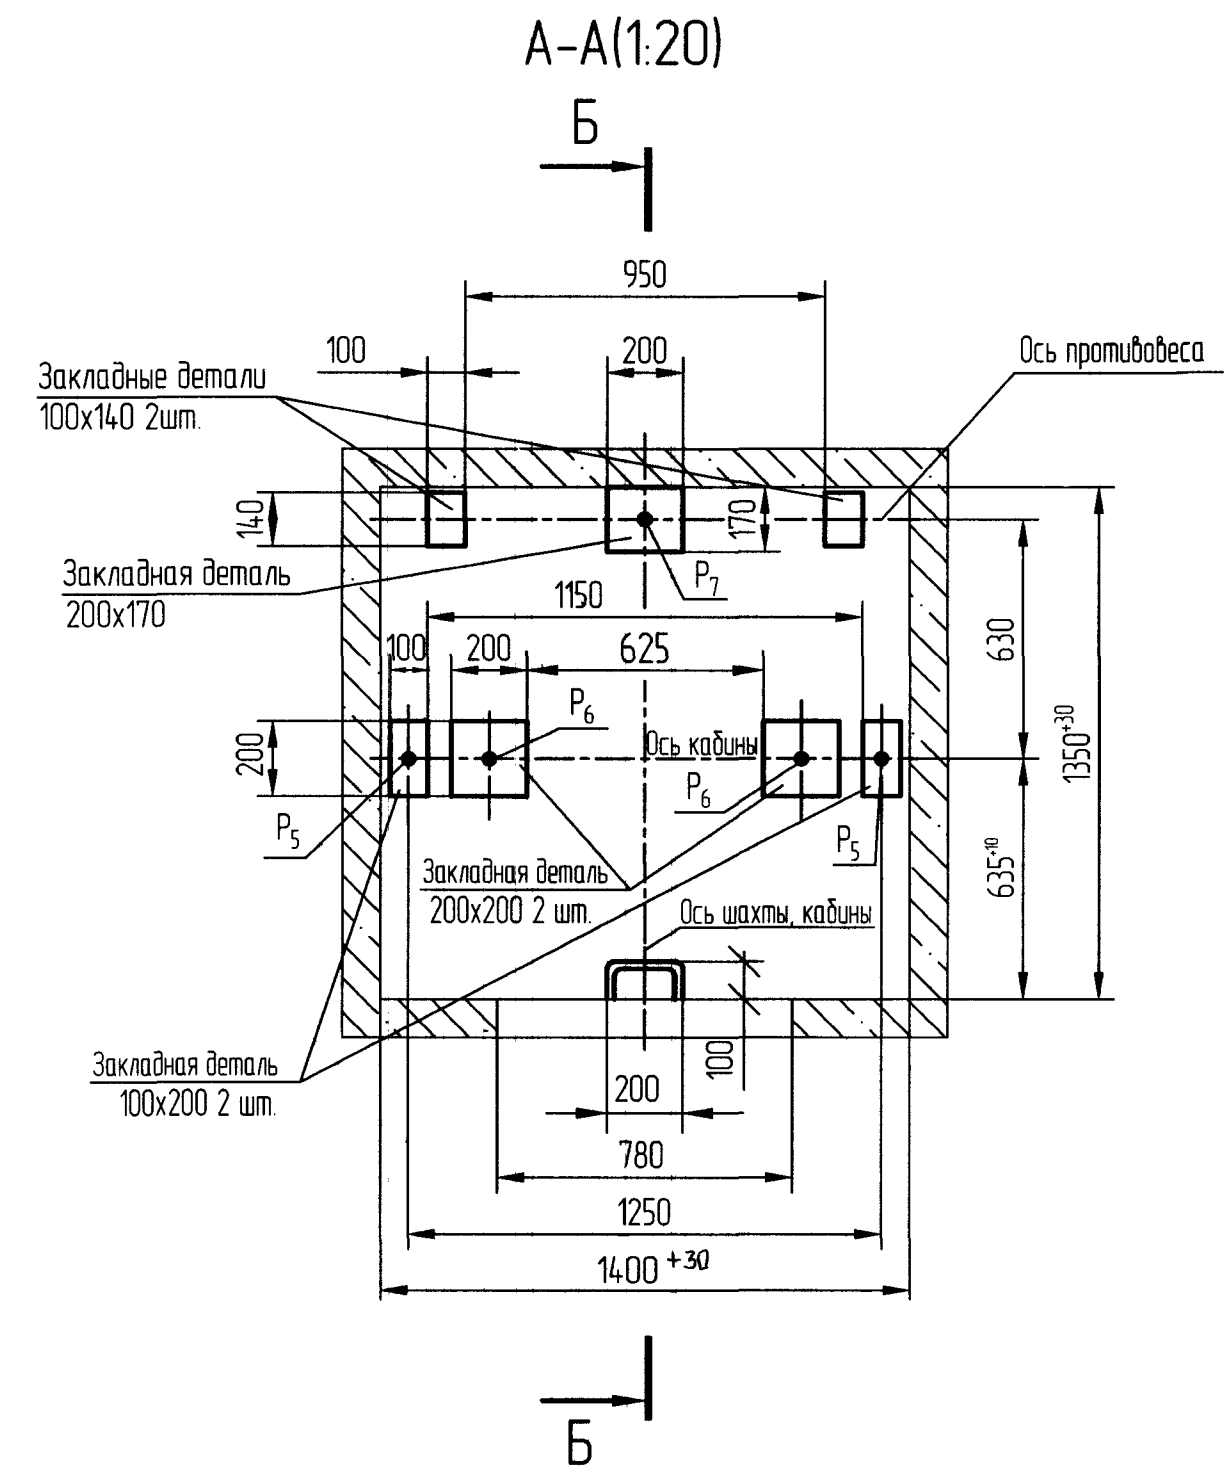

- Общие указания см. АТБ-00-0000-02, исходные данные для проектирования электроснабжения см. АС-10-0000-04, размещение отверстий под вызывные посты и указатели лифтовые см. АС-10-0000-05 (для дверей шахты без установки обрамлений).
- На чертеже (лист 3) дана развертка этажа с высотой не более 3000 мм. При высоте этажа более 3000 мм предусмотреть дополнительные закладные детали для крепления направляющих с шагом "L" не более 3000 мм, при этом первый шаг закладных деталей каждого этажа должен быть не менее 1500 мм. При установке лифта в районах с сейсмичностью 7-9 баллов шаг закладных деталей должен быть не более 1500 мм.
- При высоте этажа 3600 мм и более предусмотреть дополнительные отверстия под настилы с учетом того, чтобы расстояние между отверстиями по высоте было бы не менее 1800 мм и не более 3000 мм.
- На верхнем этаже предусмотреть дополнительные закладные детали для крепления направляющих на расстоянии 3000 мм от отметки пола верхней остановки до низа закладных деталей. В случае, если расстояние между закладной и предыдущей больше, чем 3000 (1500) мм, предусмотреть дополнительную закладную. Выше отметки 3000 мм от пола верхней остановки закладные детали не устанавливать. Разбивку отверстий верхнего этажа выполнять согласно пункту 3.
- При высоте этажа от 2700 до 2800 мм допускается вместо двух пар закладных деталей для крепления дверей шахты установить одну пару закладных деталей, сохранив привязку 100 мм от отметки пола остановки до верха закладных, увеличив соответственно размер 150 мм до 330 мм.
- Допускается крепление направляющих и дверей шахты выполнять на анкера на монтаже. Узлы крепления направляющих и дверей шахты поставляются заводом-изготовителем с отверстиями под анкера. Анкера в комплект поставки лифта не входят.

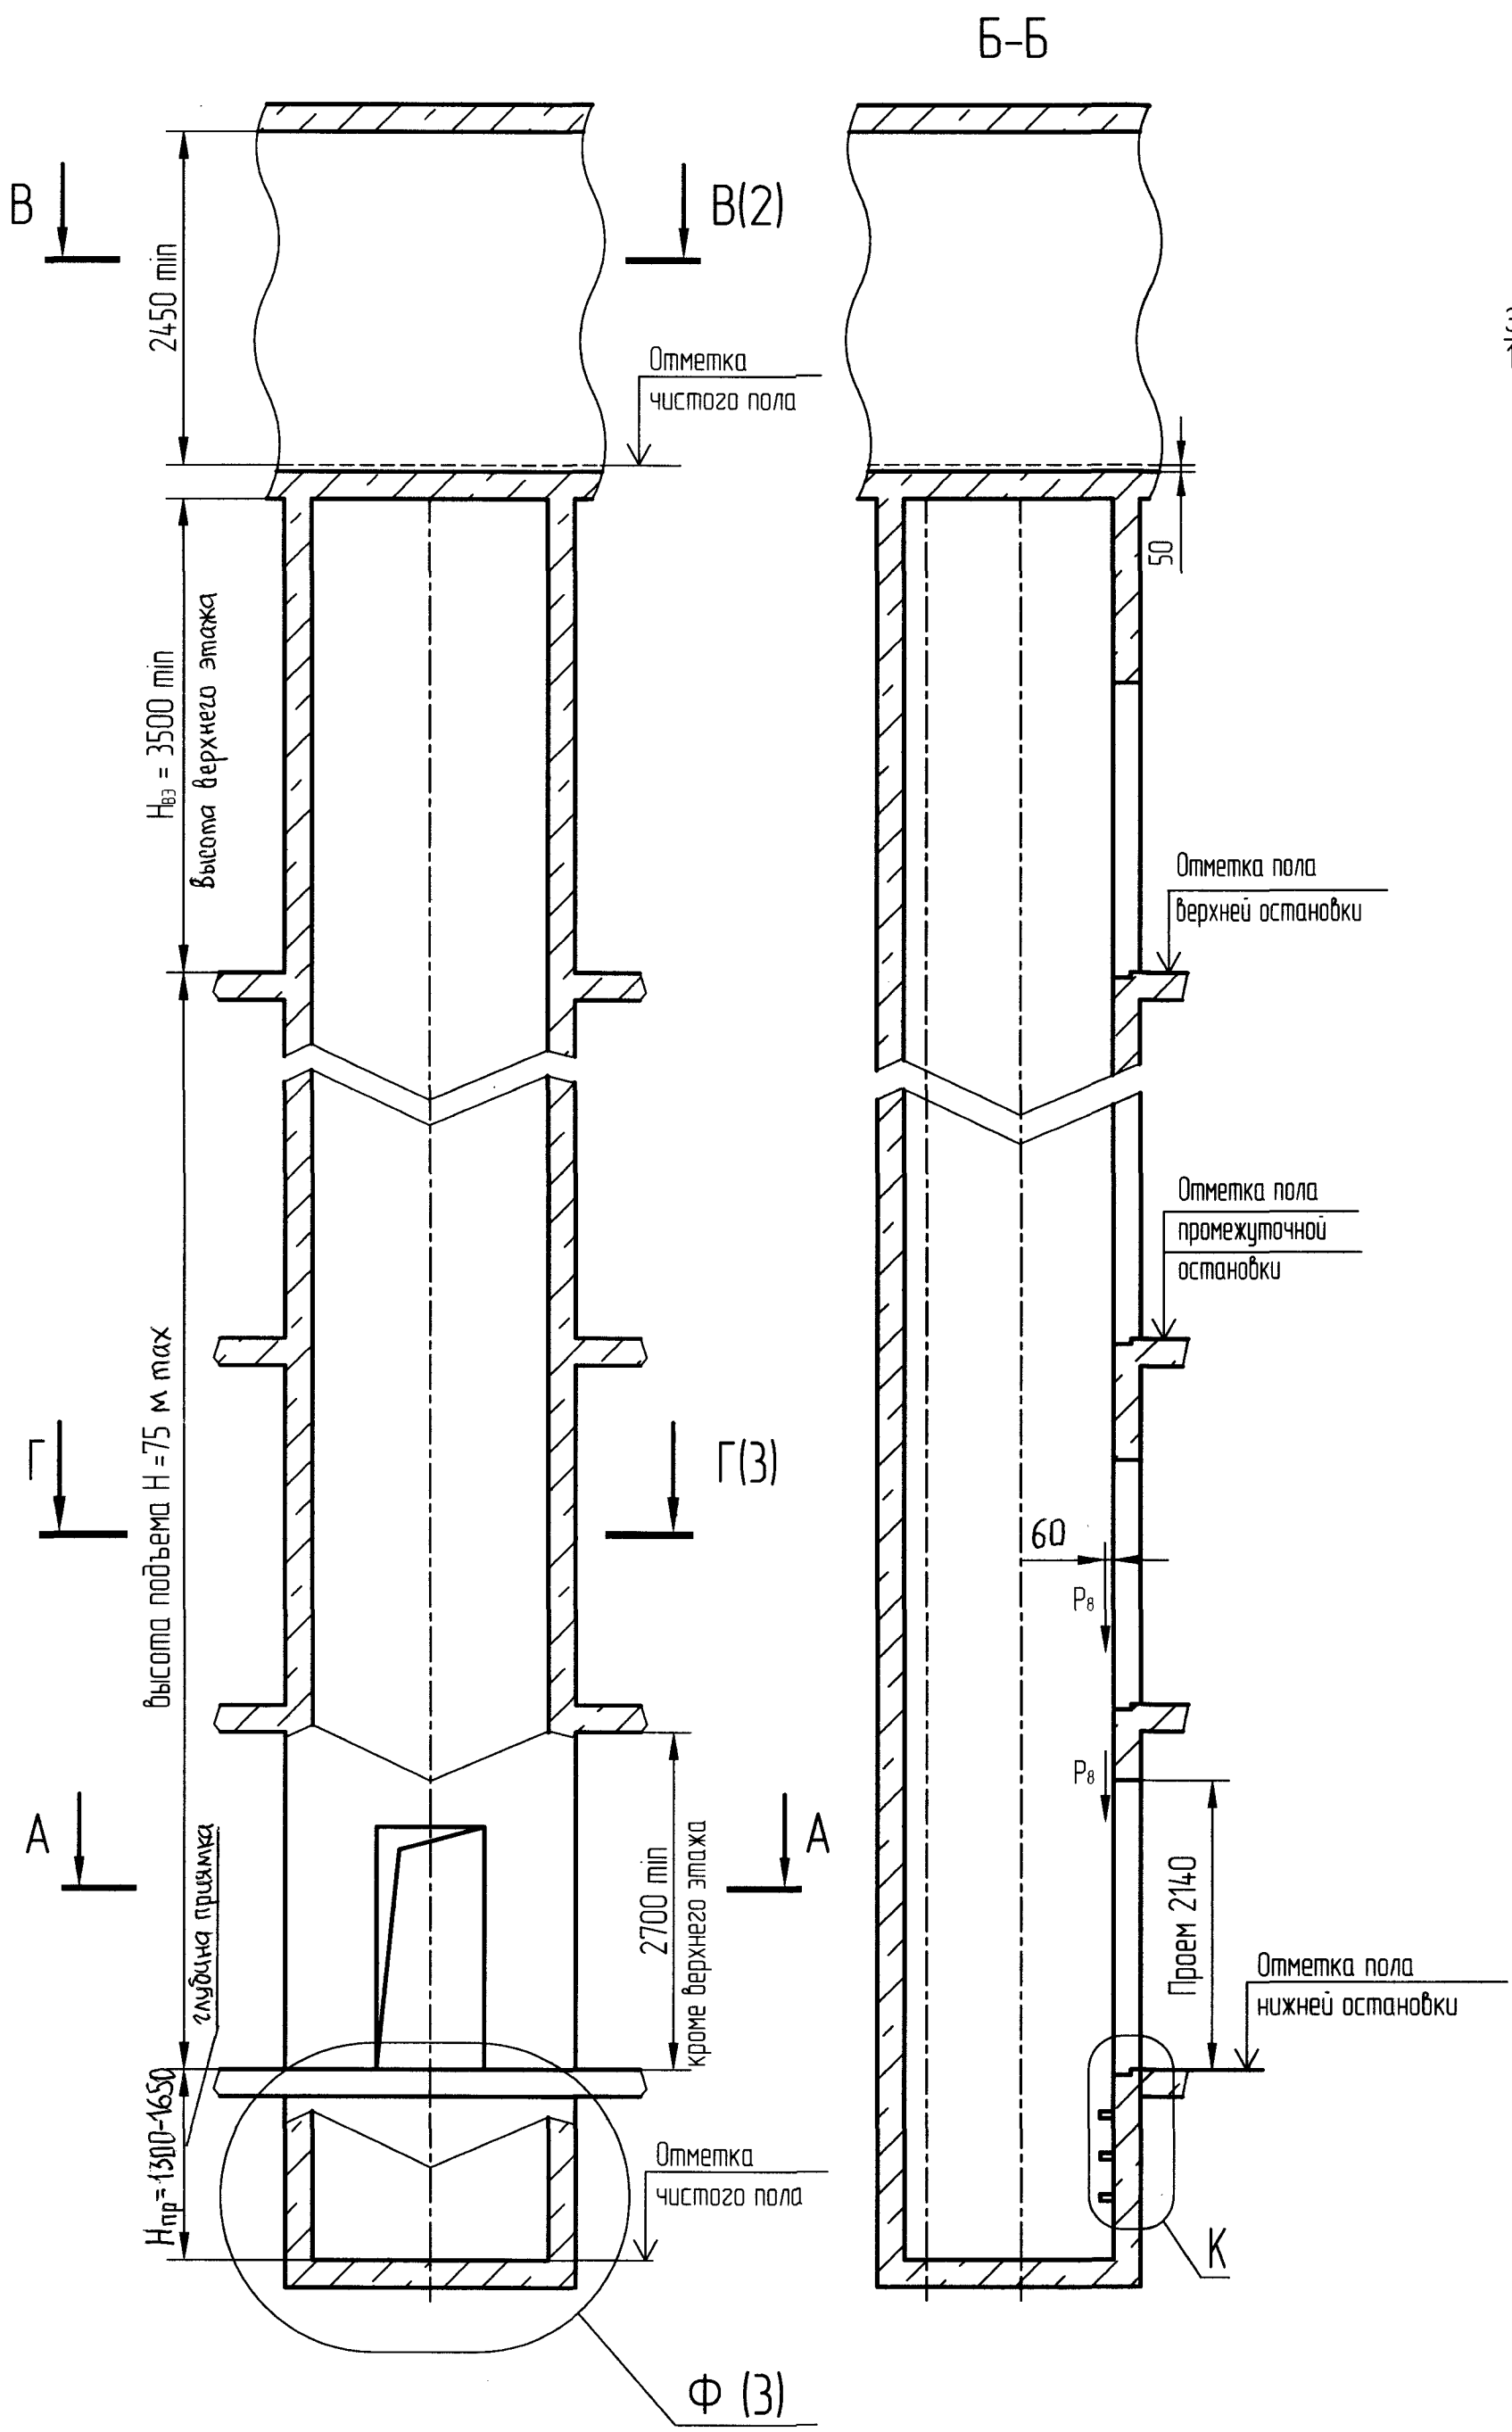

АС-10-0310К-01				Лифт пассажирский	Лист	Масса	Масштаб
1	ЗАМ	186.22.24-32	07.22	Q=300кг V=1.0м/с; Кабина 900x900x2130 мм Дверь 650x2000 мм			1:50
Изм	Лист	№ док.ум.	Подп.	Дата	Лист 1 / Листов 3		
Разраб.	Иванова		Сид	07.22	МОГИЛЕВЛИФТМАШ НТЦ ОЛ		
Пров.	Заянчковский		Сид	07.22			
Т.контр.							
Э.метр.					Противовес сзади Противовес без лобовиков		
Н.контр.	Авласович		Сид	07.22			
Учтб.	Заянчковский		Сид	07.22			

