



Проем-справа - изображено.
Проем-слева - зеркальное отражение.

А-А (1:20) (1)

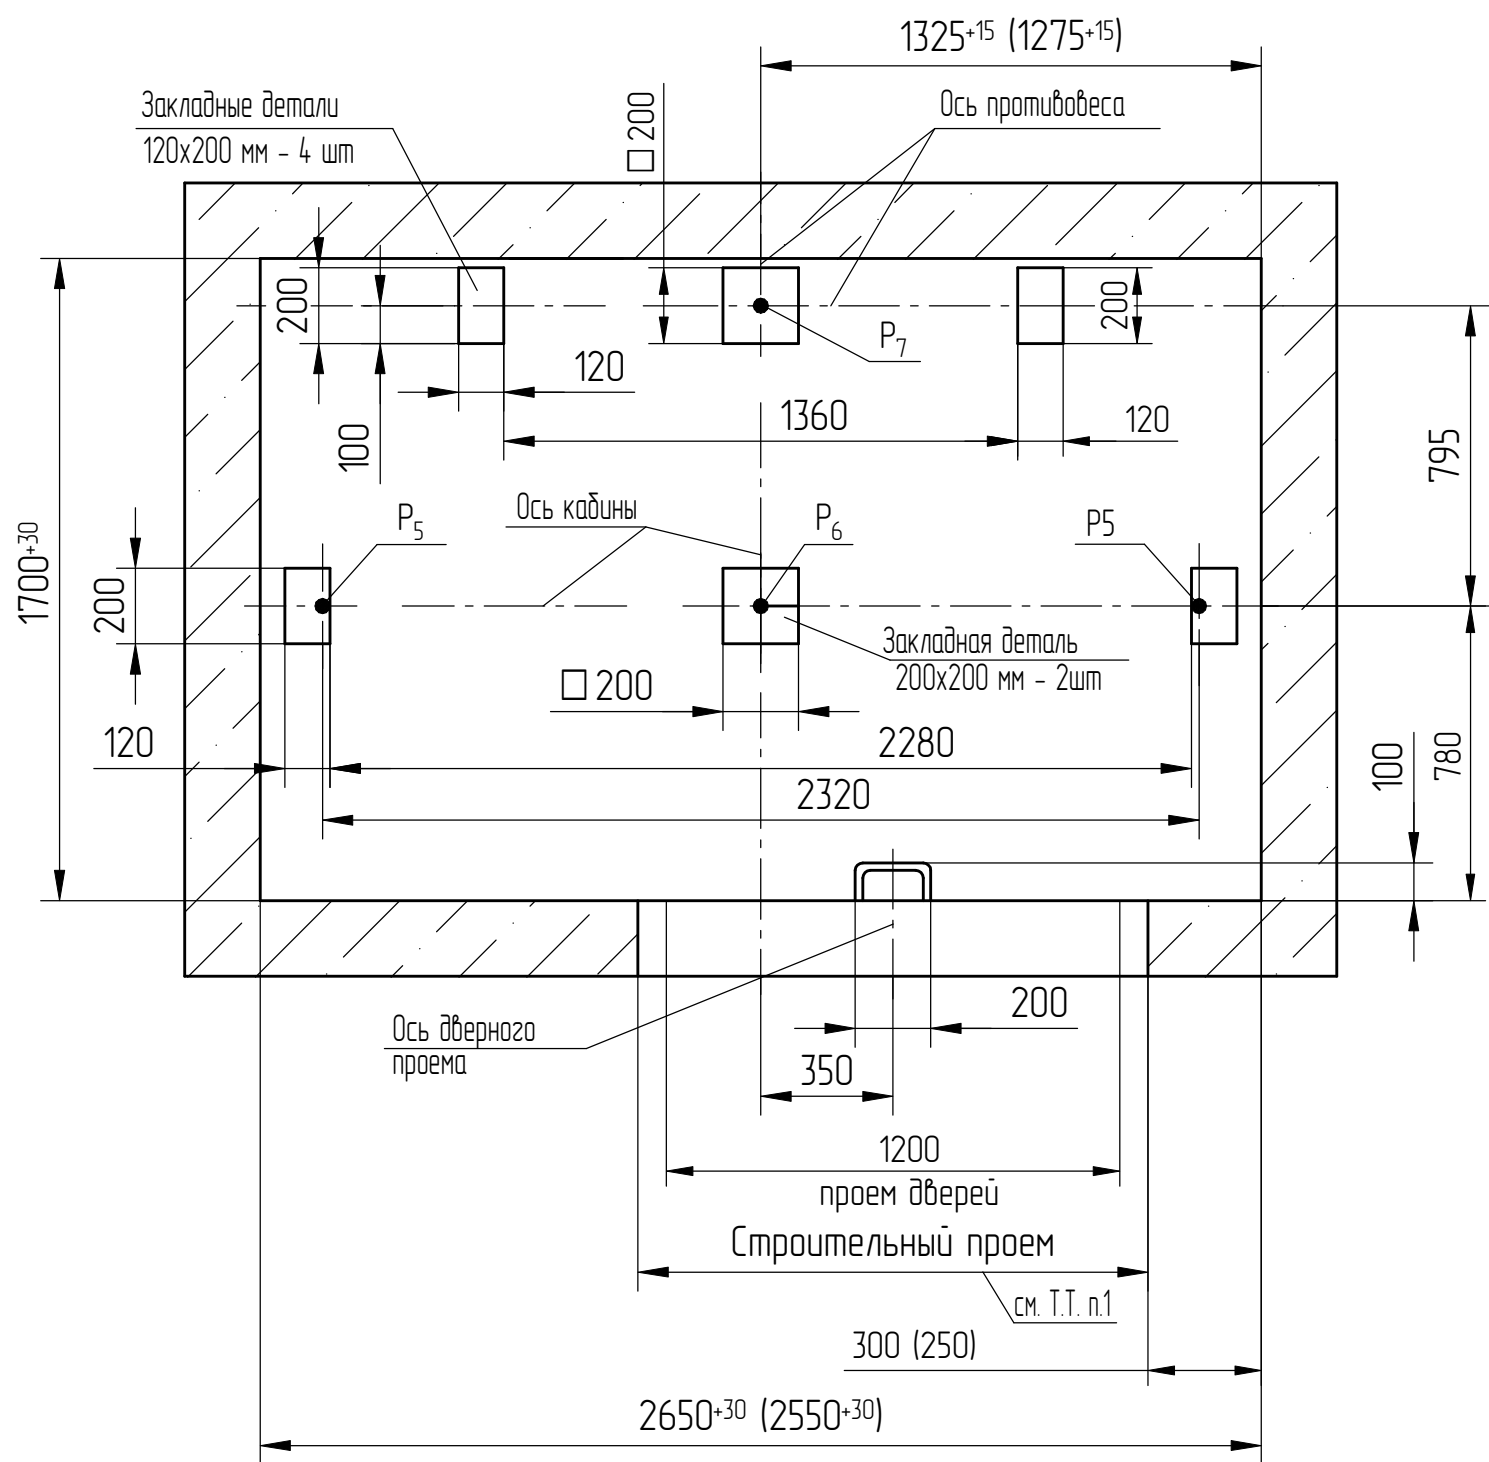

Разводка-справа - изображено.
Разводка-слева - зеркальное отражение.

В-В (1:20) (1)

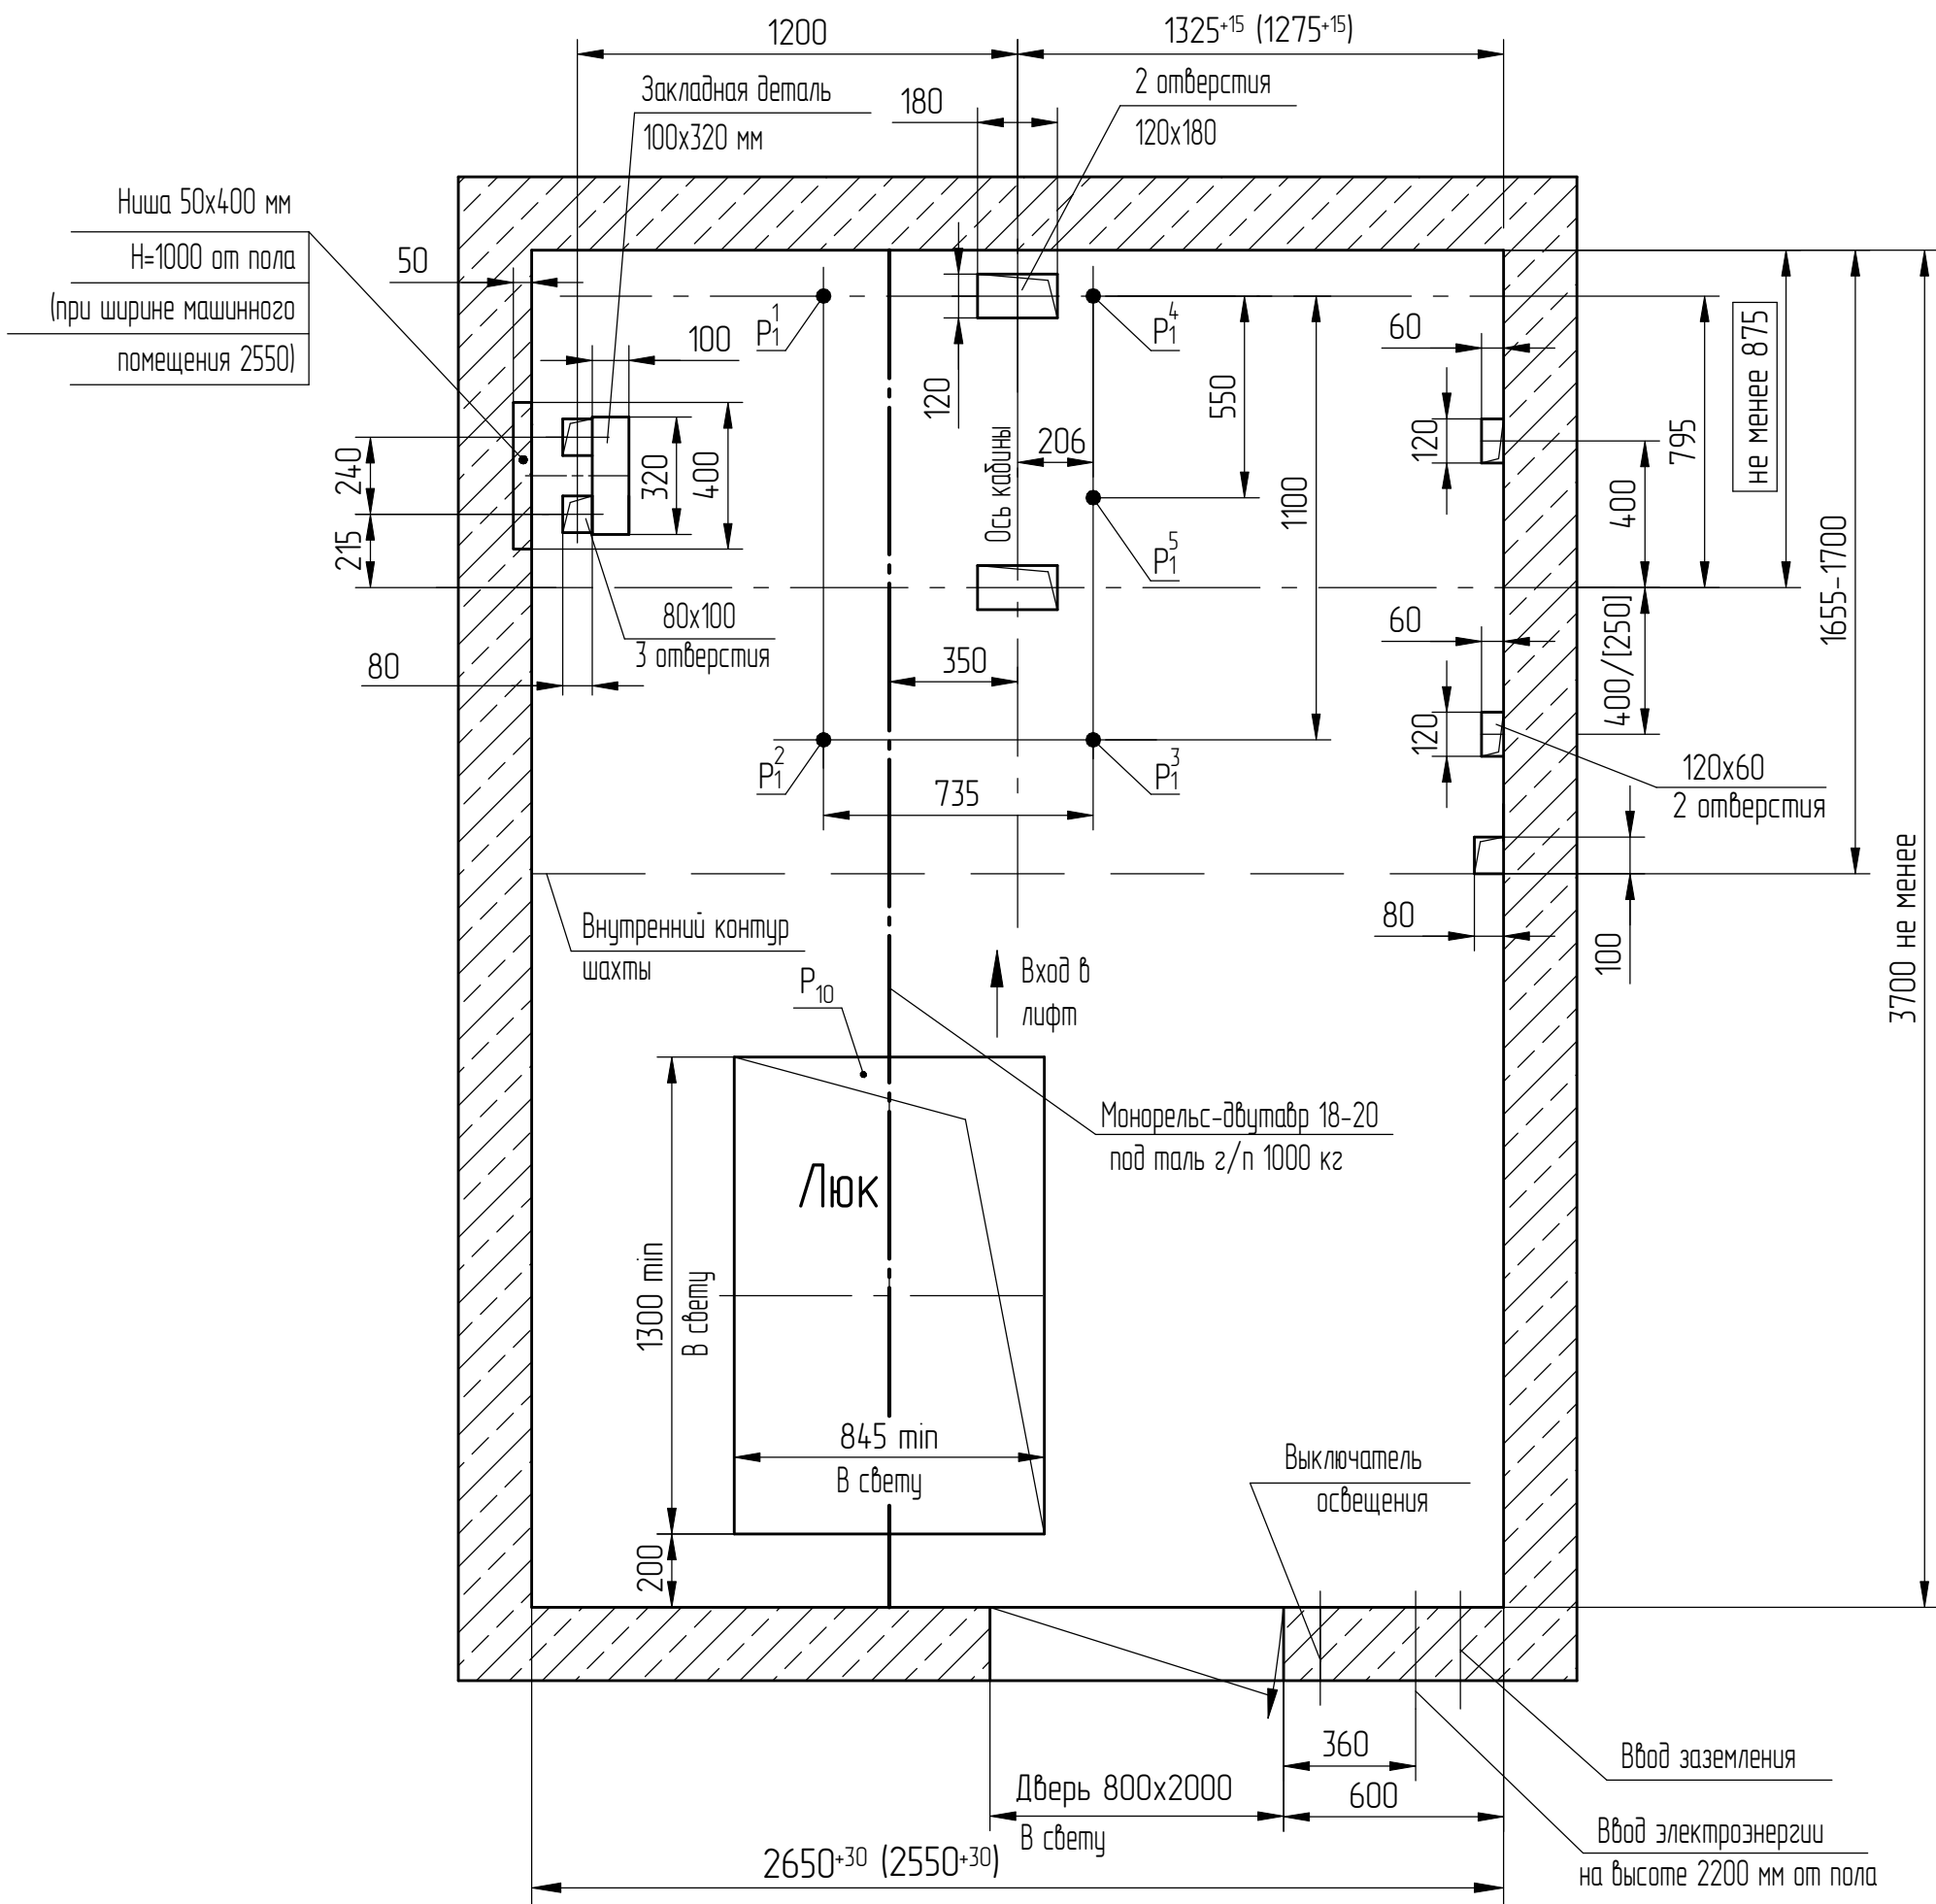

Справа, №	Перв. примен.
-----------	---------------

Инф.№ подл.	Взам. инф. №	Инф.№ аудл.	Подп. и дата
0000045903			Черенкова, 25.10.23

2	186.006783-2023		
Изм	№ докум.	Подп.	Дата

АС-16-0626КДШ-03

Лист
2

