

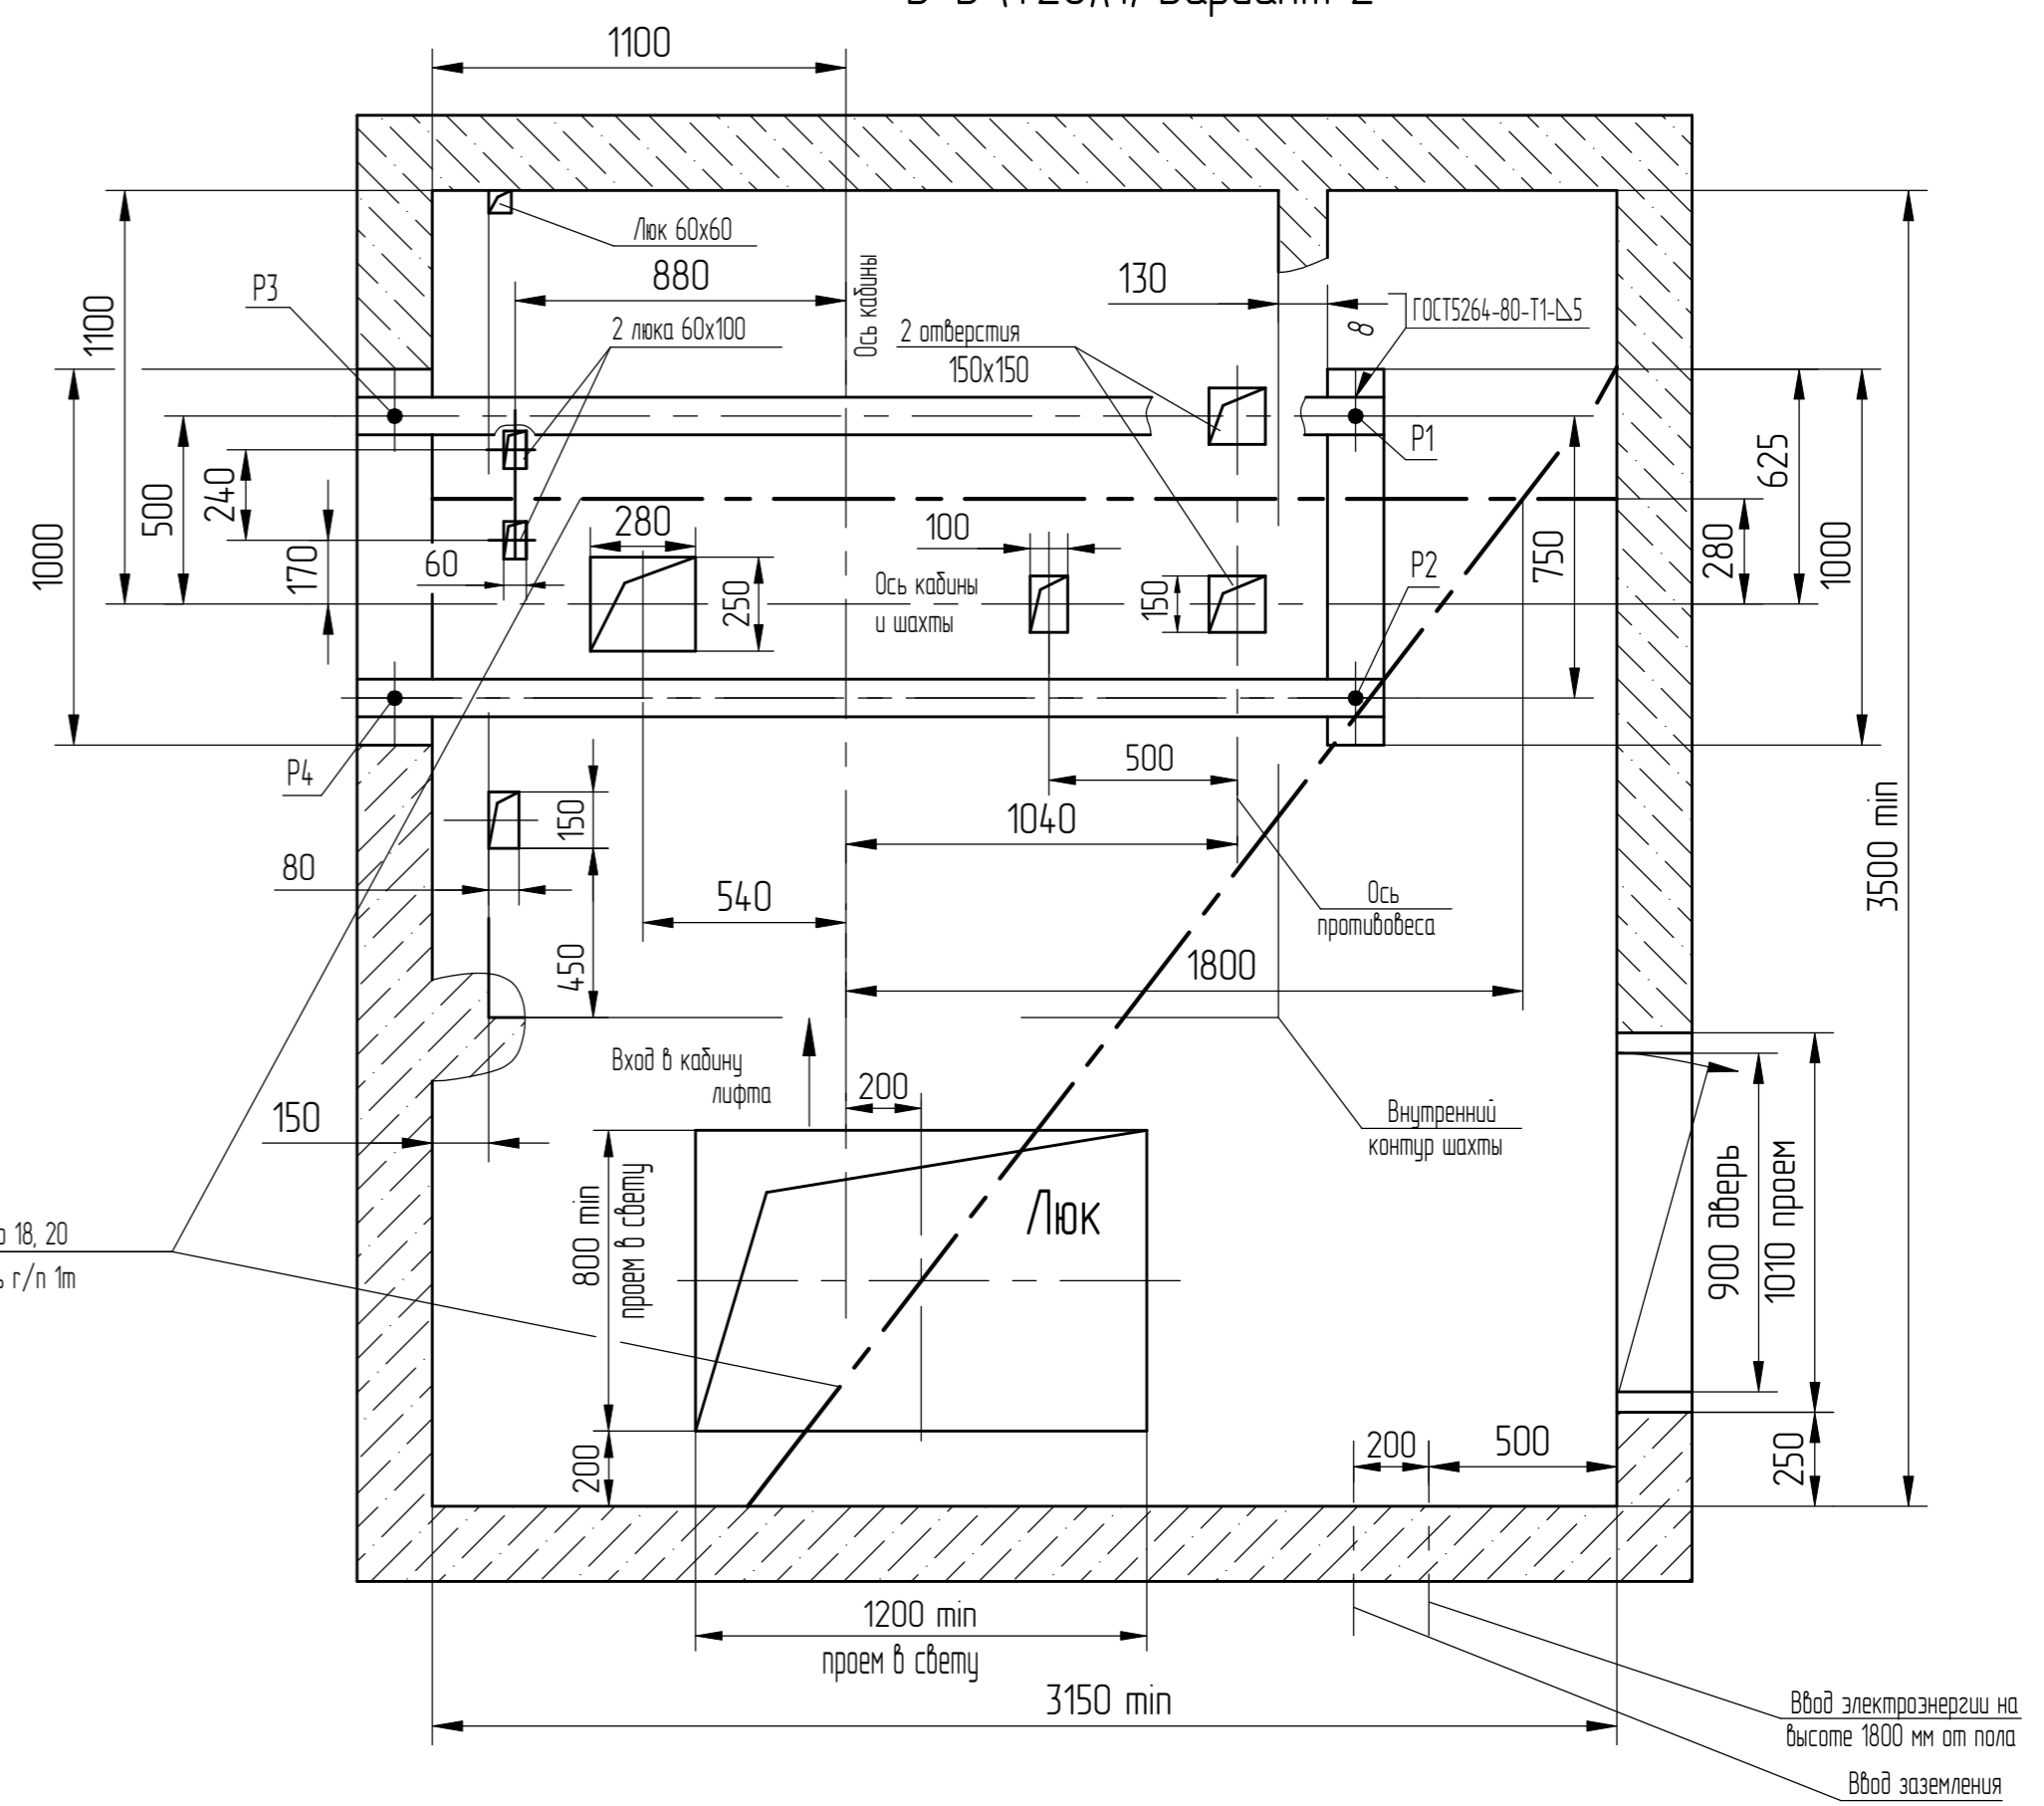


В-В (1:20)(1) Вариант 1

В-В (1:20)(1) Вариант 2

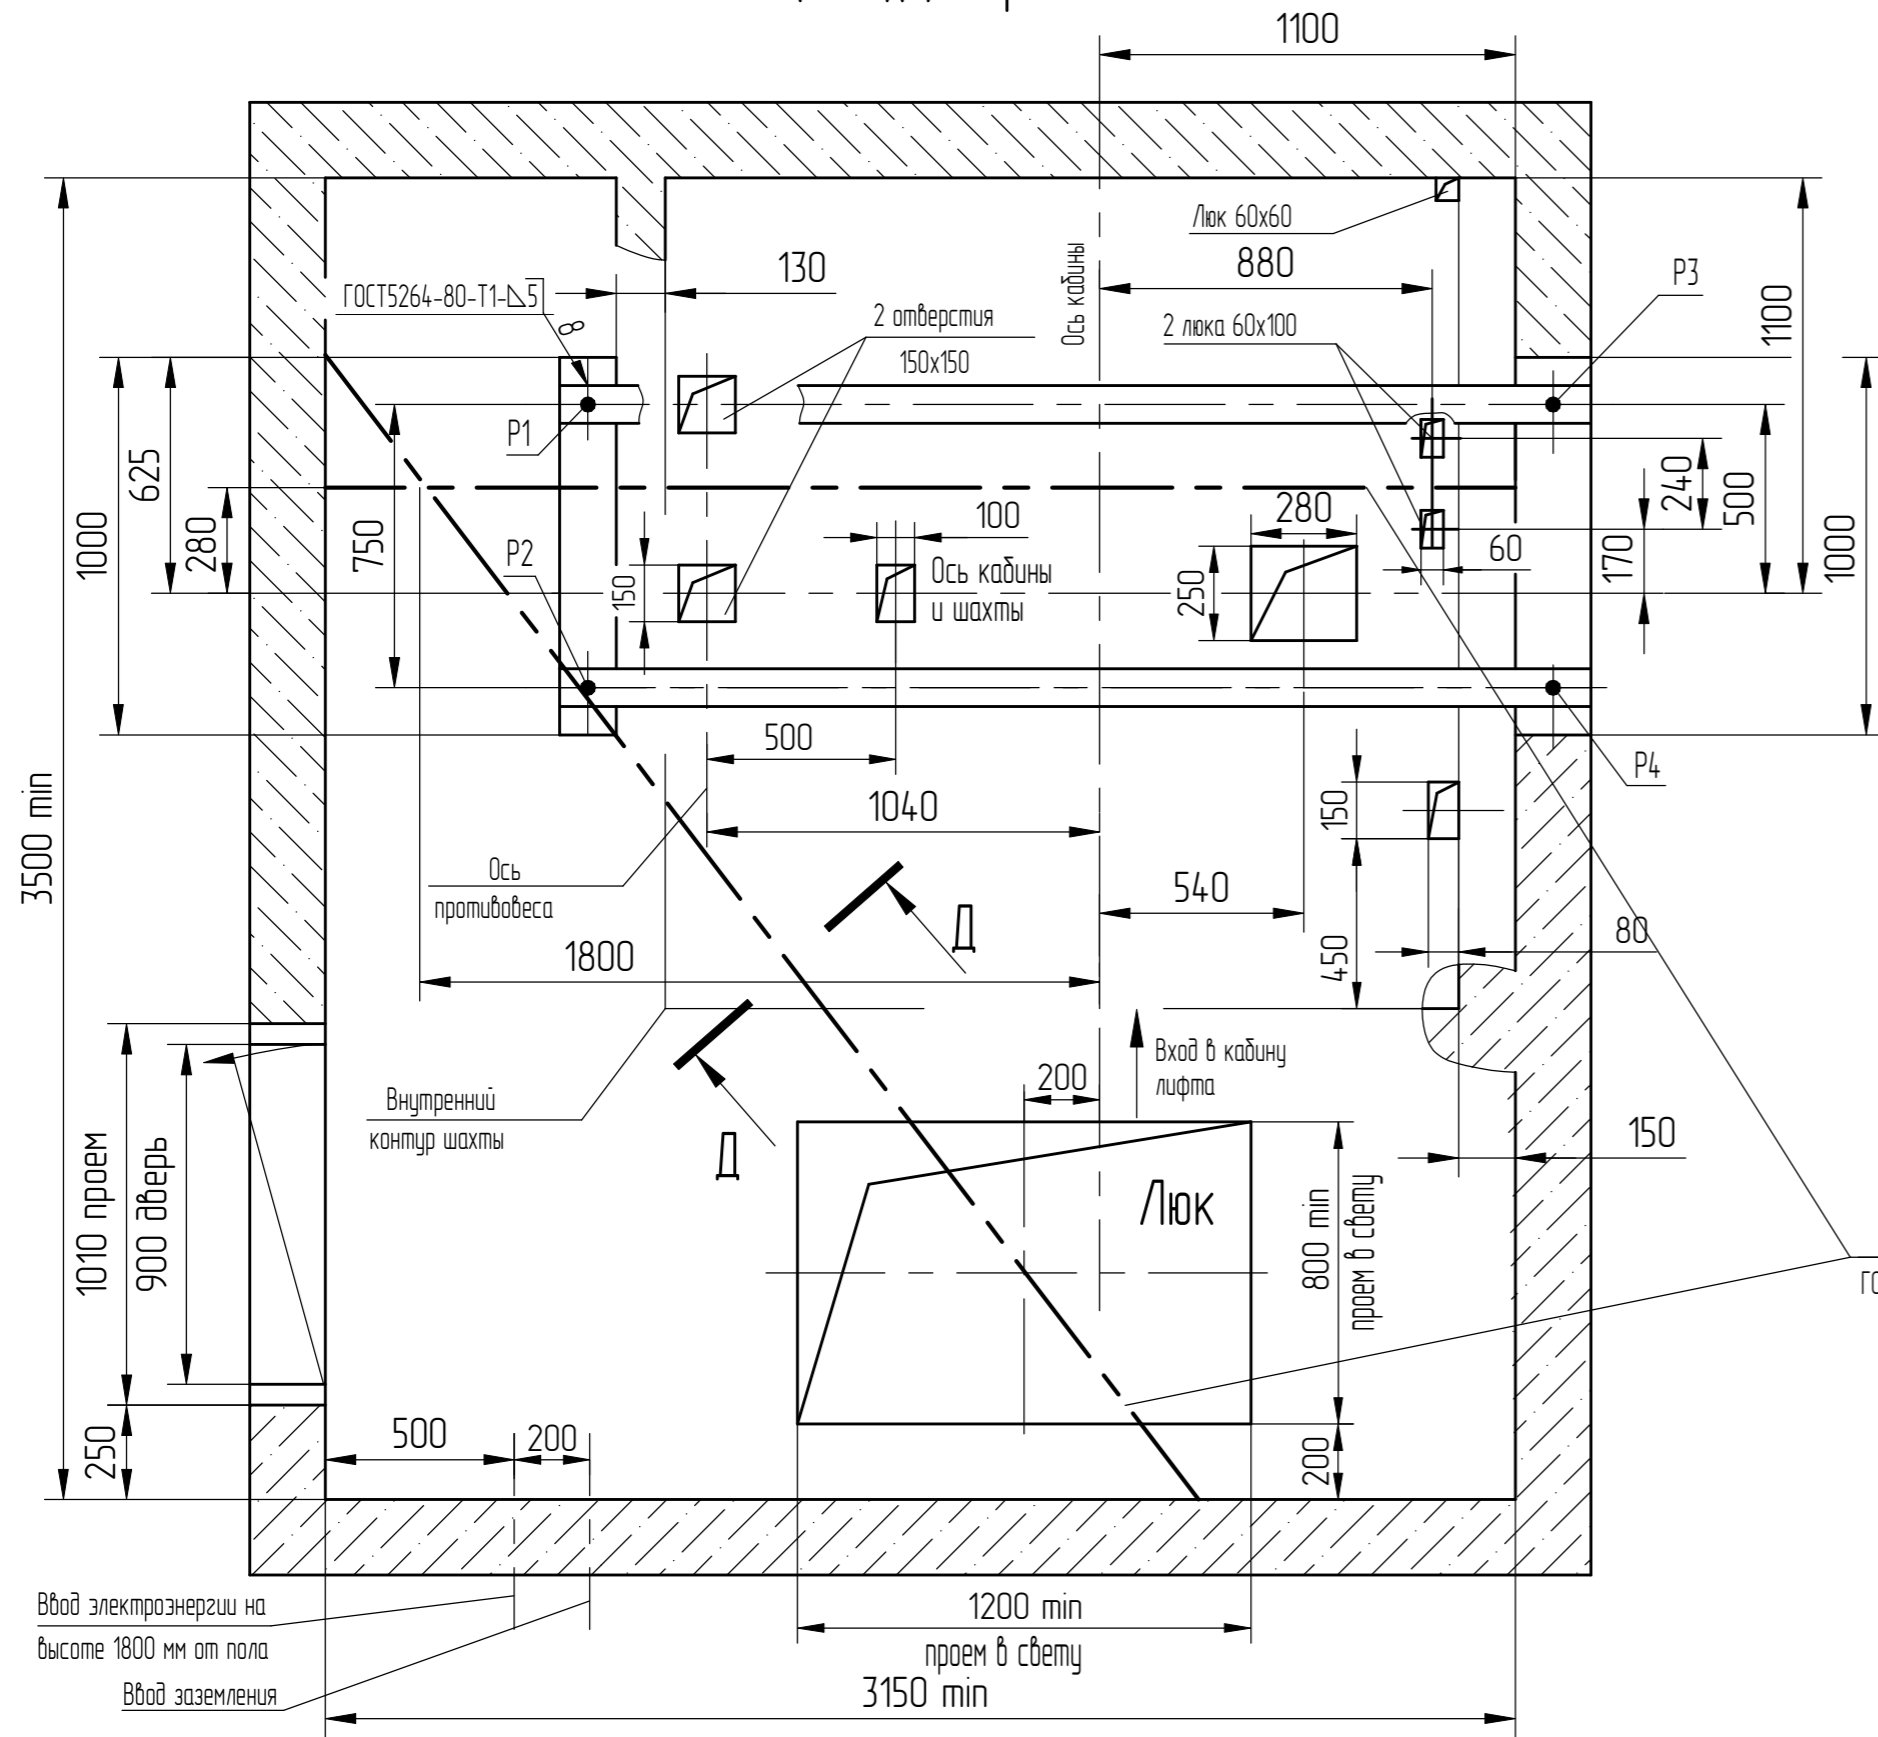


Д-Д

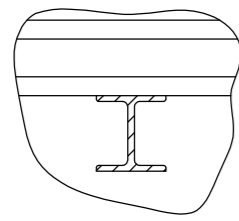


3 (1:25) (3, 4)

Вариант с обрамлениями

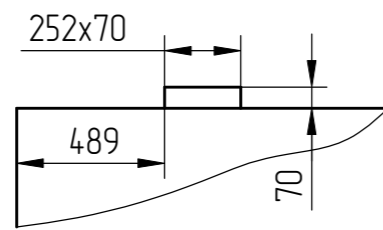


3 (1:25) (3, 4)

Вариант без обрамлений

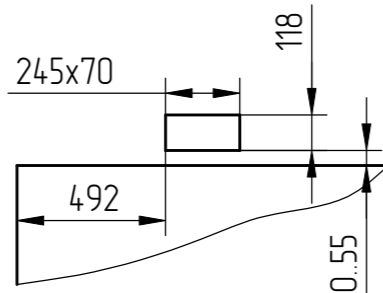


Е (1:10)(1)

Вариант с обрамлениями

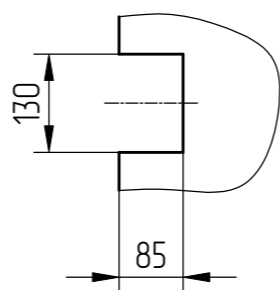


Е (1:10)(1)

Вариант без обрамлений

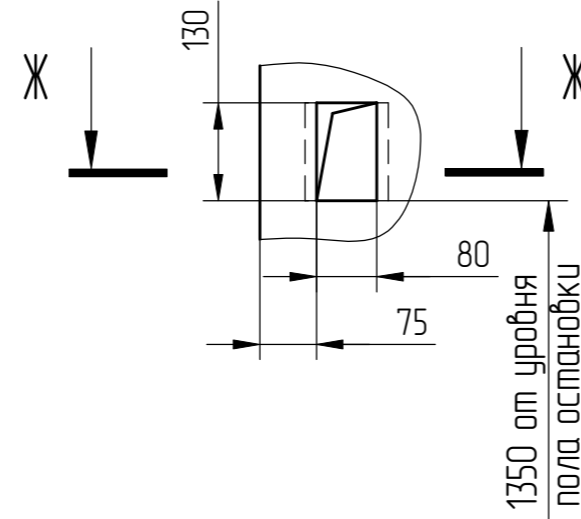

Ж-Ж (1:10)

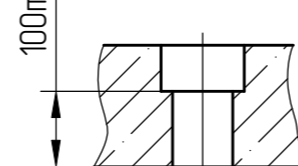


Перв. примен.
Справ. №

Инд.№ подл.	Подл. и дата
000112293	Черенкова 25.03.2026
Взам. инв. №	Инд.№ дубл.

Изм./Лист	186.014953-2026	Подл.	Дата
Список цехов-расчетов нет.			




Развертка типового этажа шахты с закладными деталями.

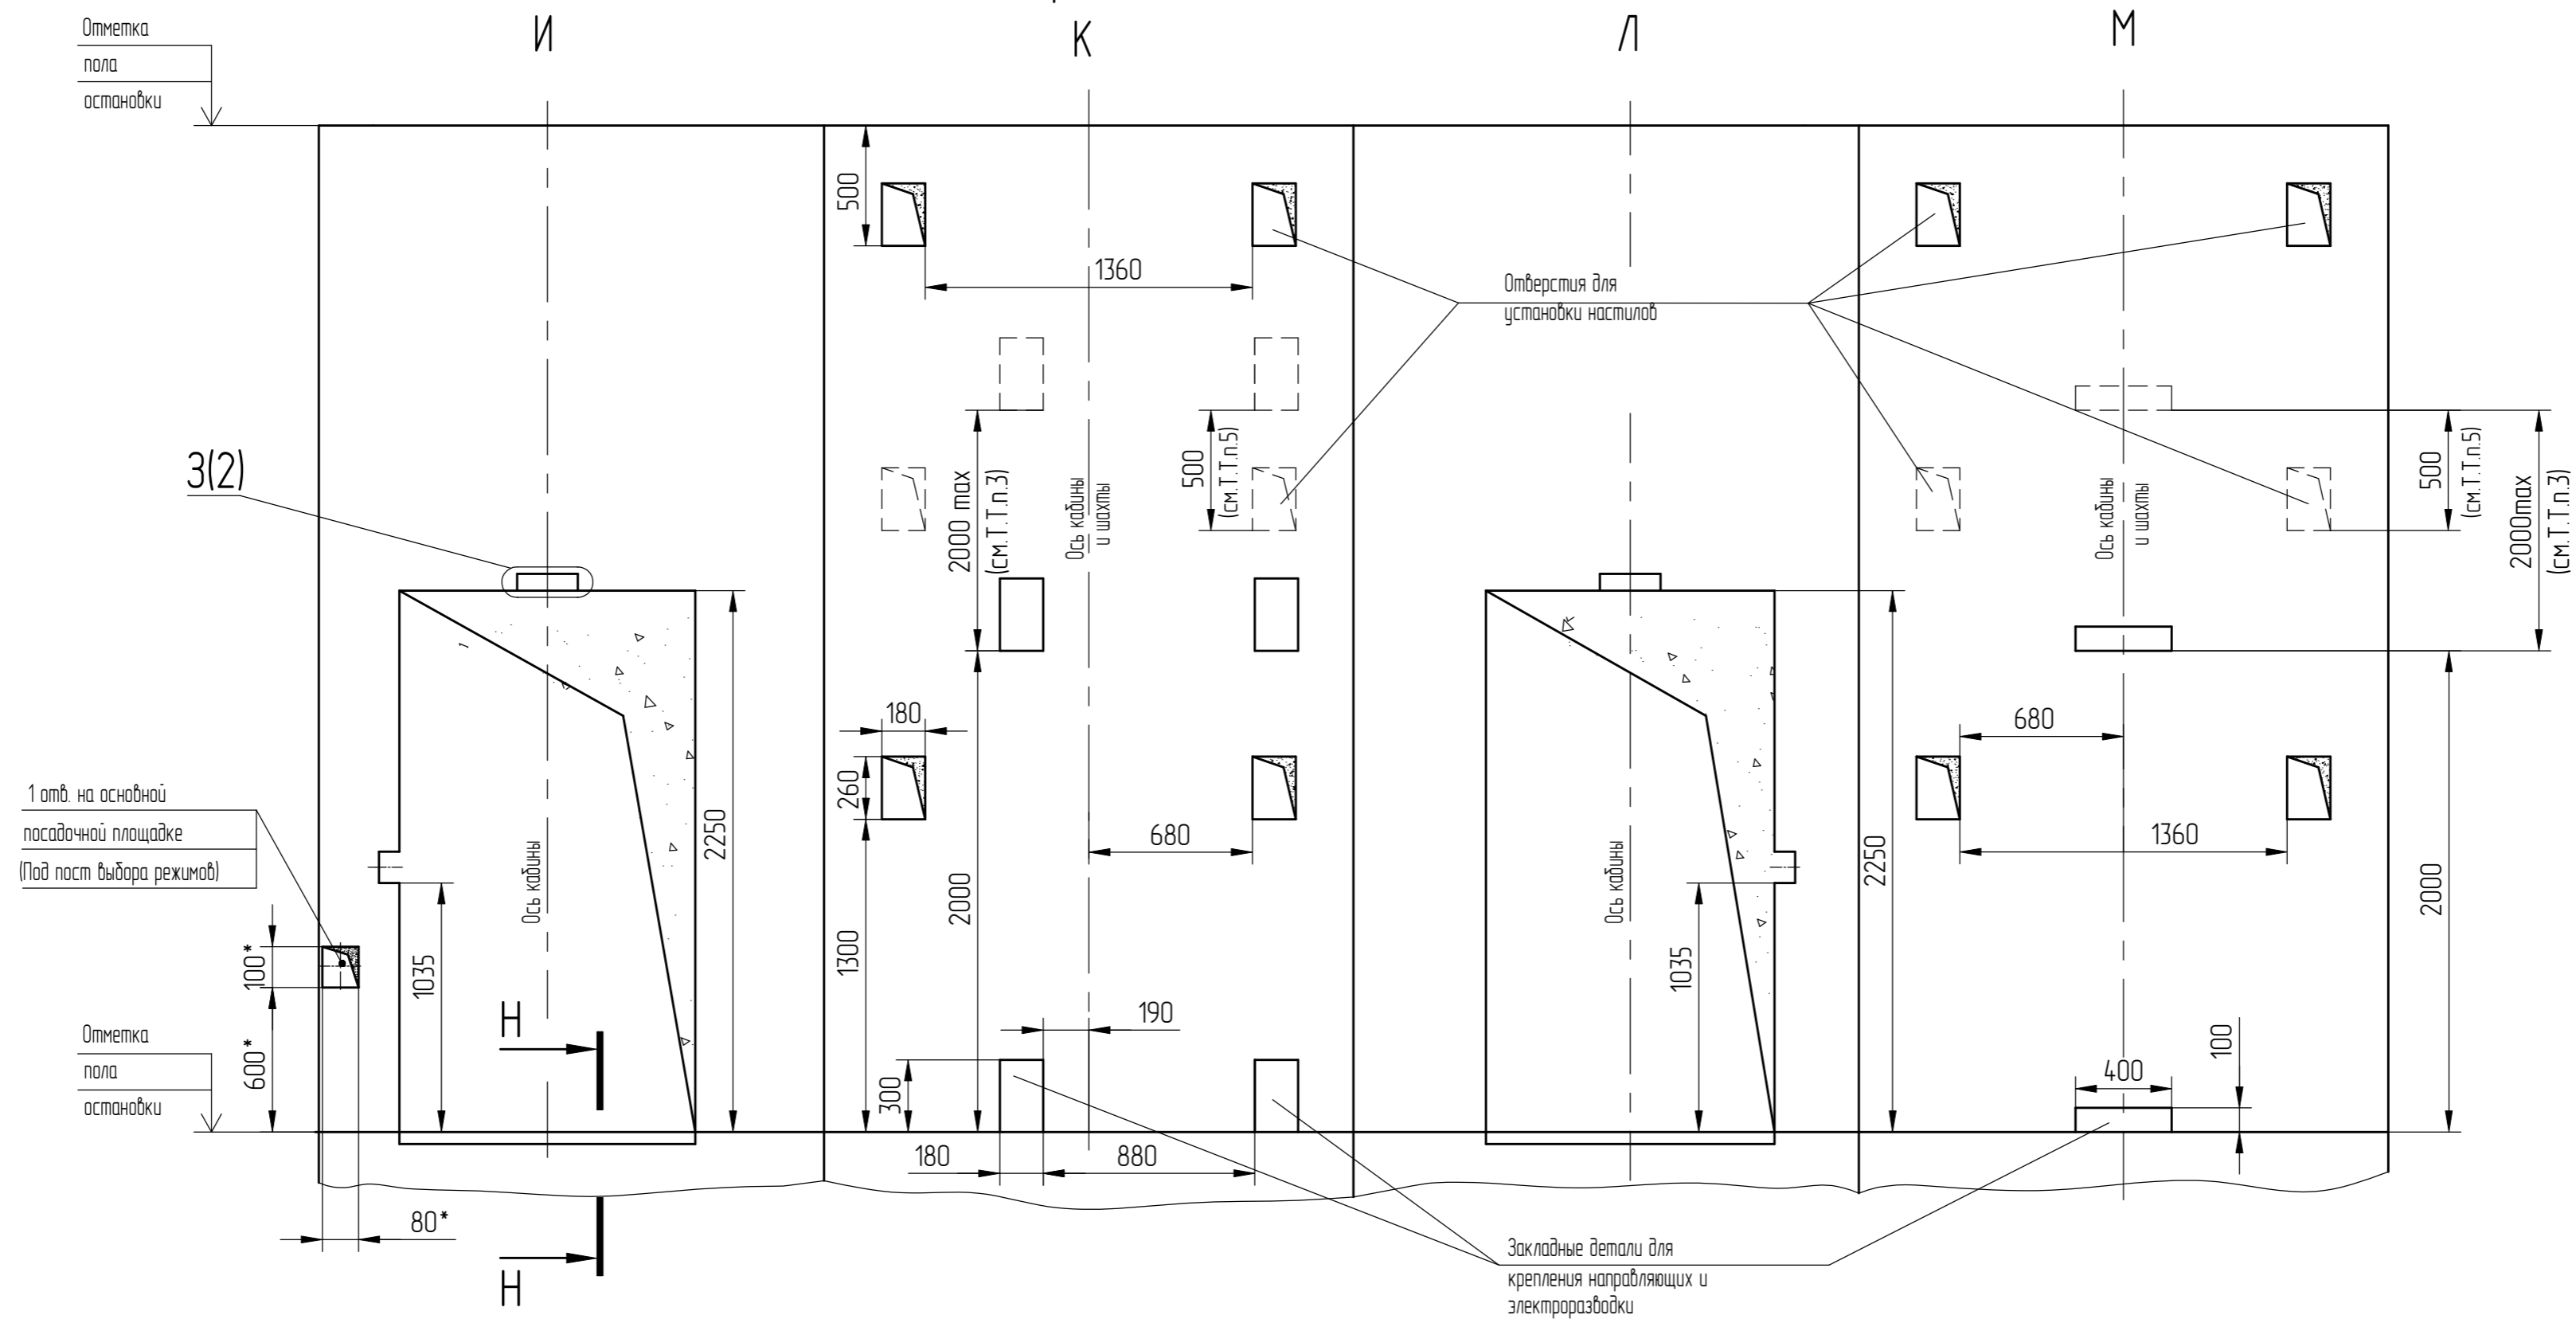


1 отв. на основной посадочной площадке (Под пост выбора режимов)


План шахты (1:25)

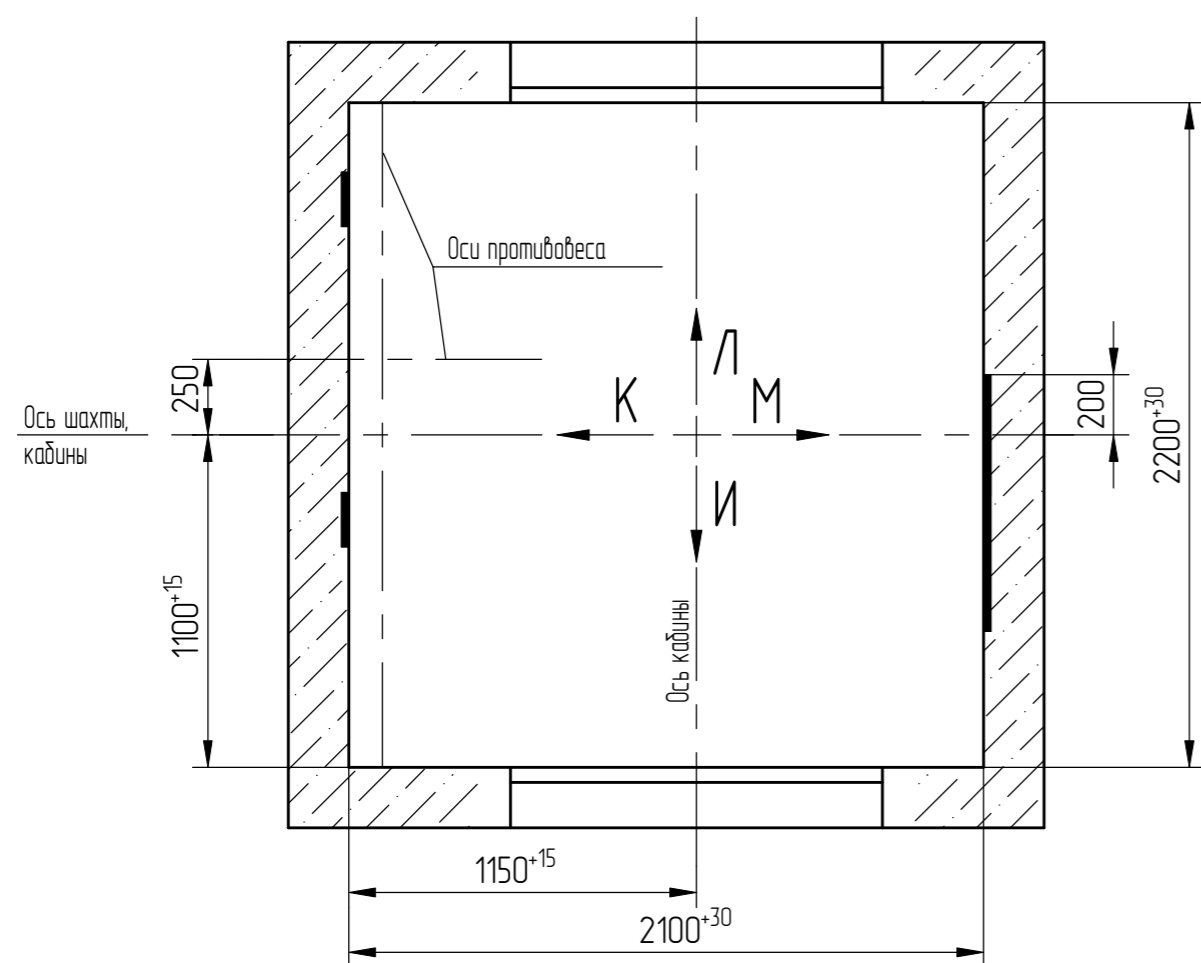

У (1:40) (1)

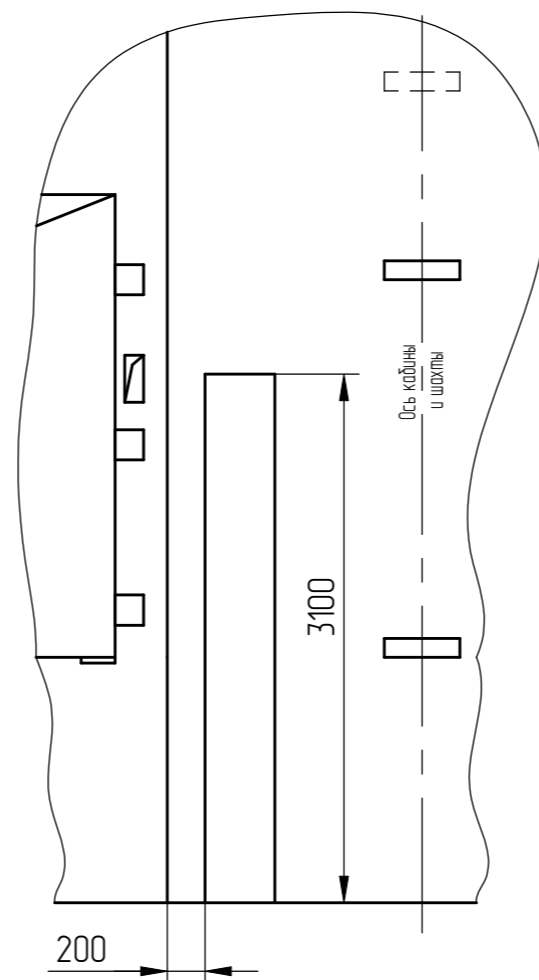

Н-Н (1:10)

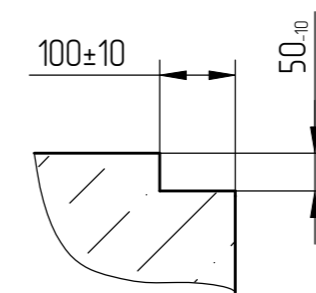


\* только на основной погрузочной площадке.

Перв. примен.  
Справ. №


Подп. и дата  
Инв.№ дубл.  
Взам. инв. №  
Инв.№ подл.  
000112293  
Черенкова 25.03.2026

Изм/Лист	186.014.953-2026	Подп.	Дата
Список цехов-расцехов нет.			


Развертка типового этажа шахты с закладными деталями.

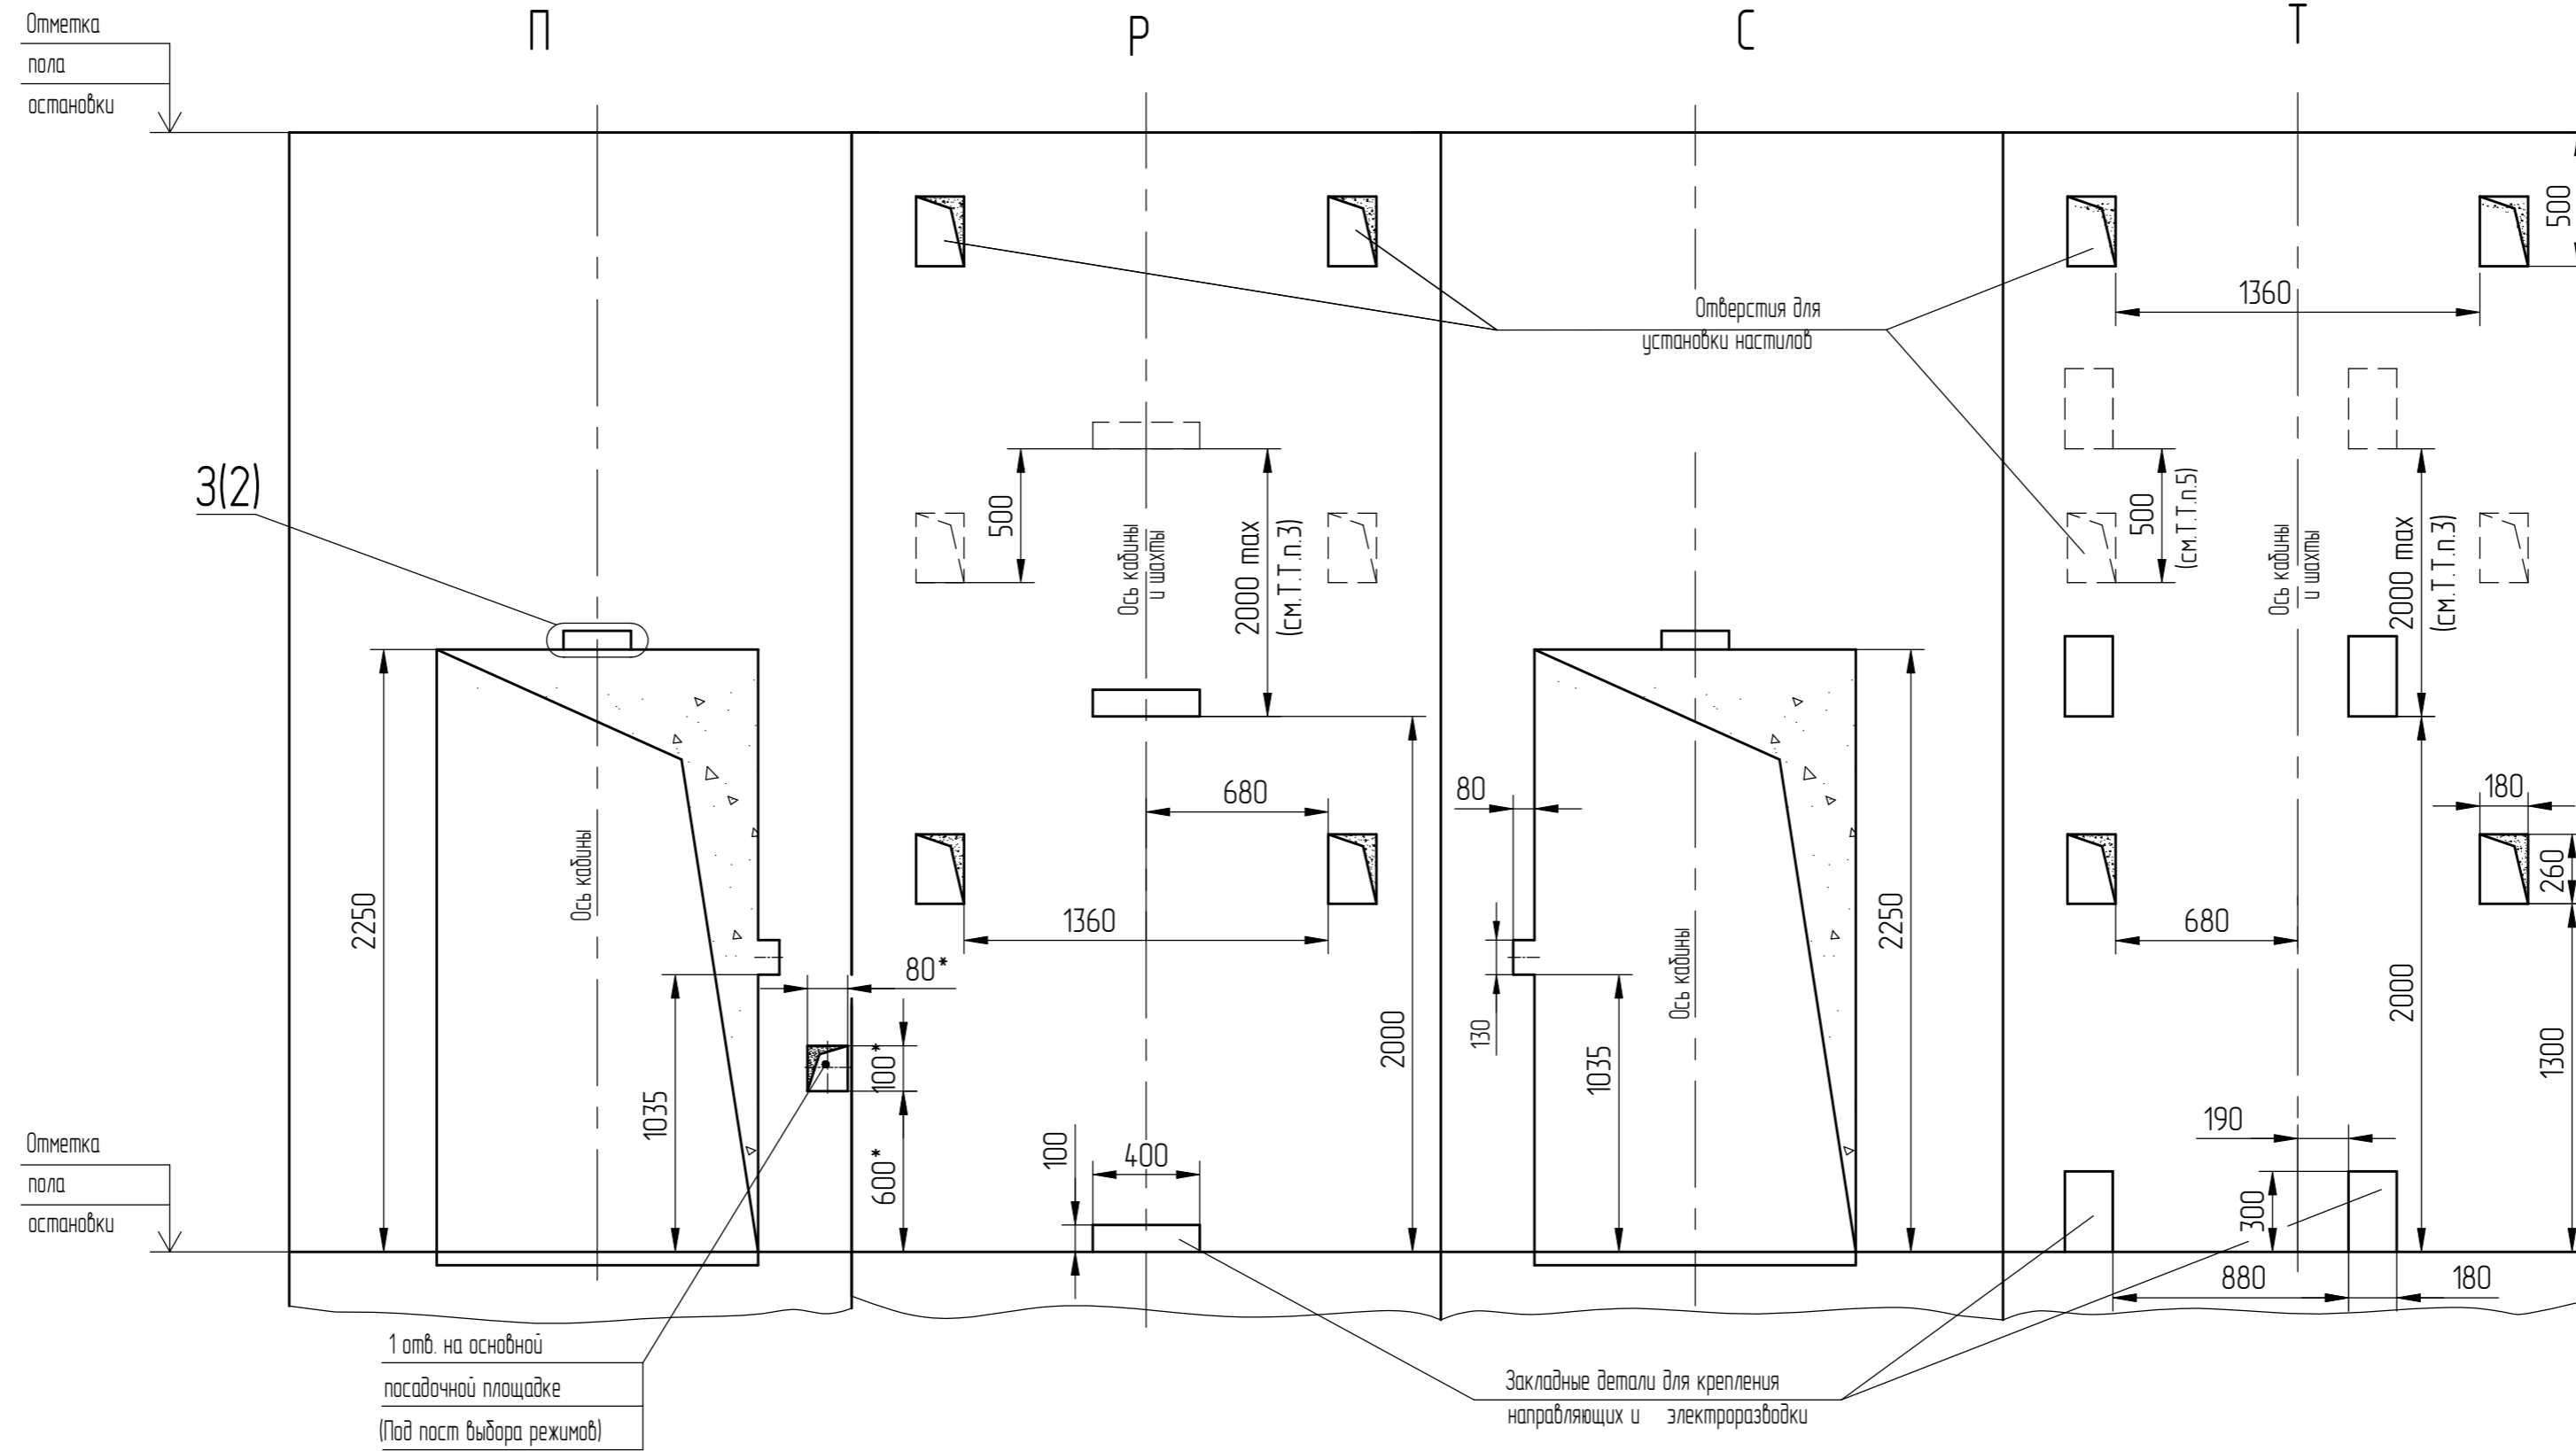

План шахты (1:25)

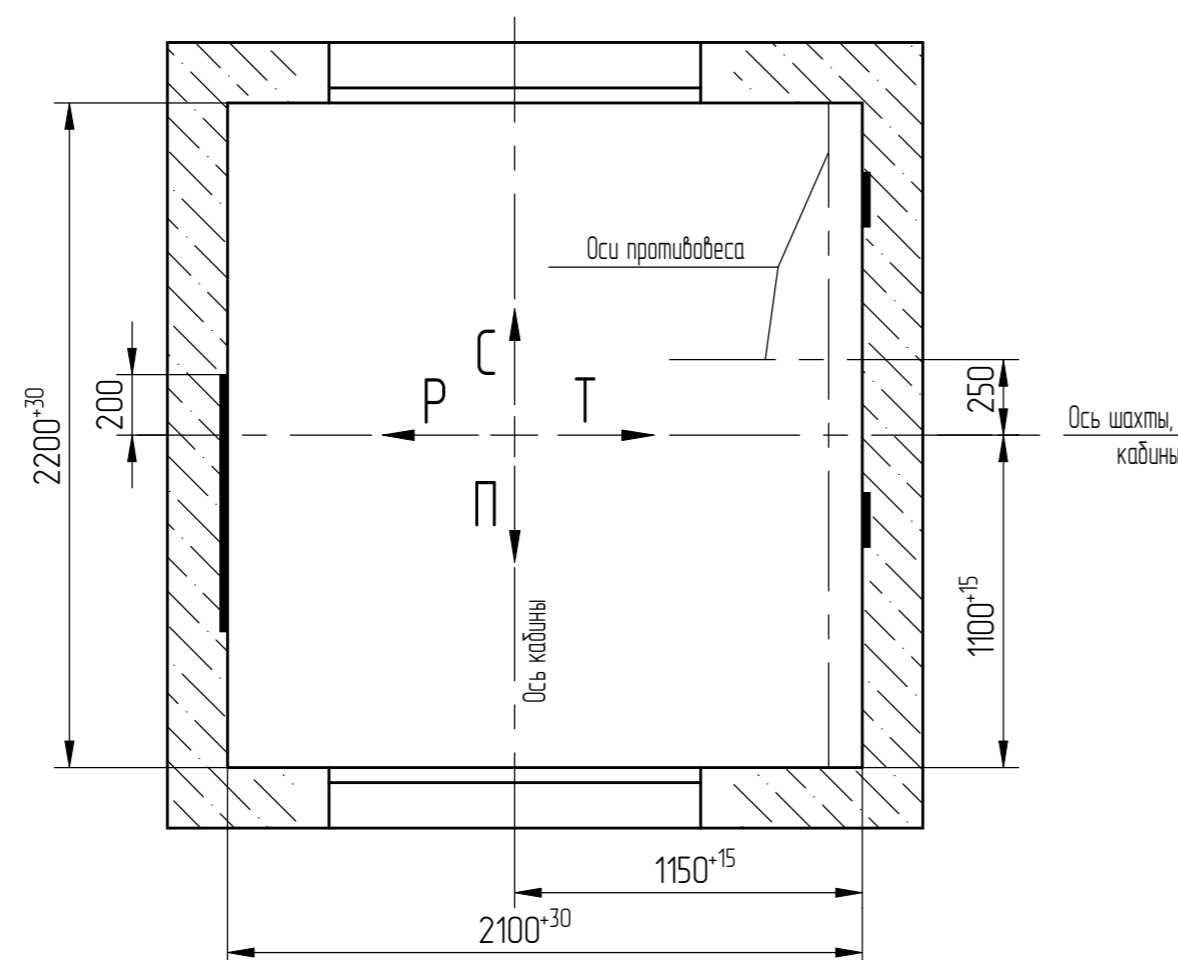

У (1:40) (1)

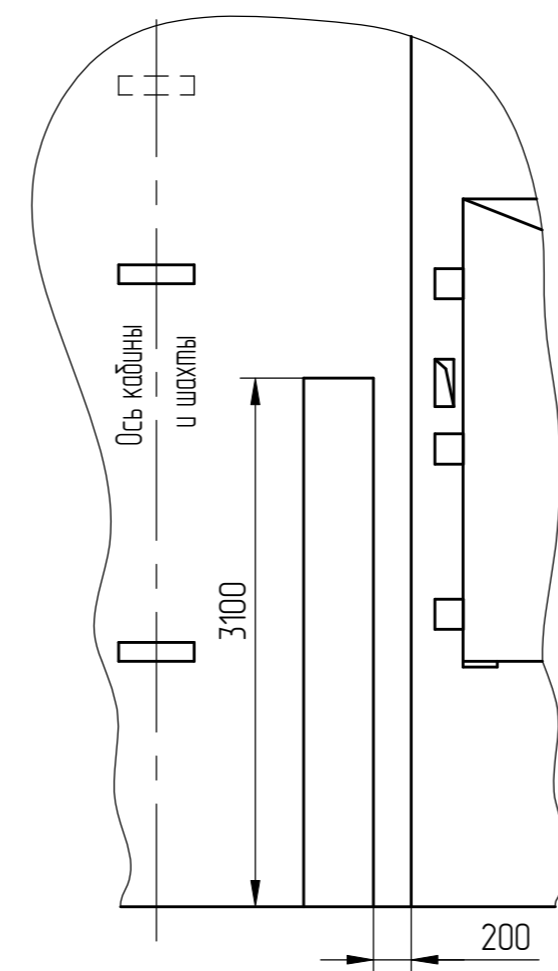

\* только на основной погрузочной площадке.

Перв. примен.

Справ. №

Подп. и дата

Взам. инв. №

Инв.№ дубл.

Подп. и дата

Черенкова 25.03.2026

000112293

Изм/Лист	186.014.953-2026	Подп.	Дата
Список цехов-расцехов нет.			