
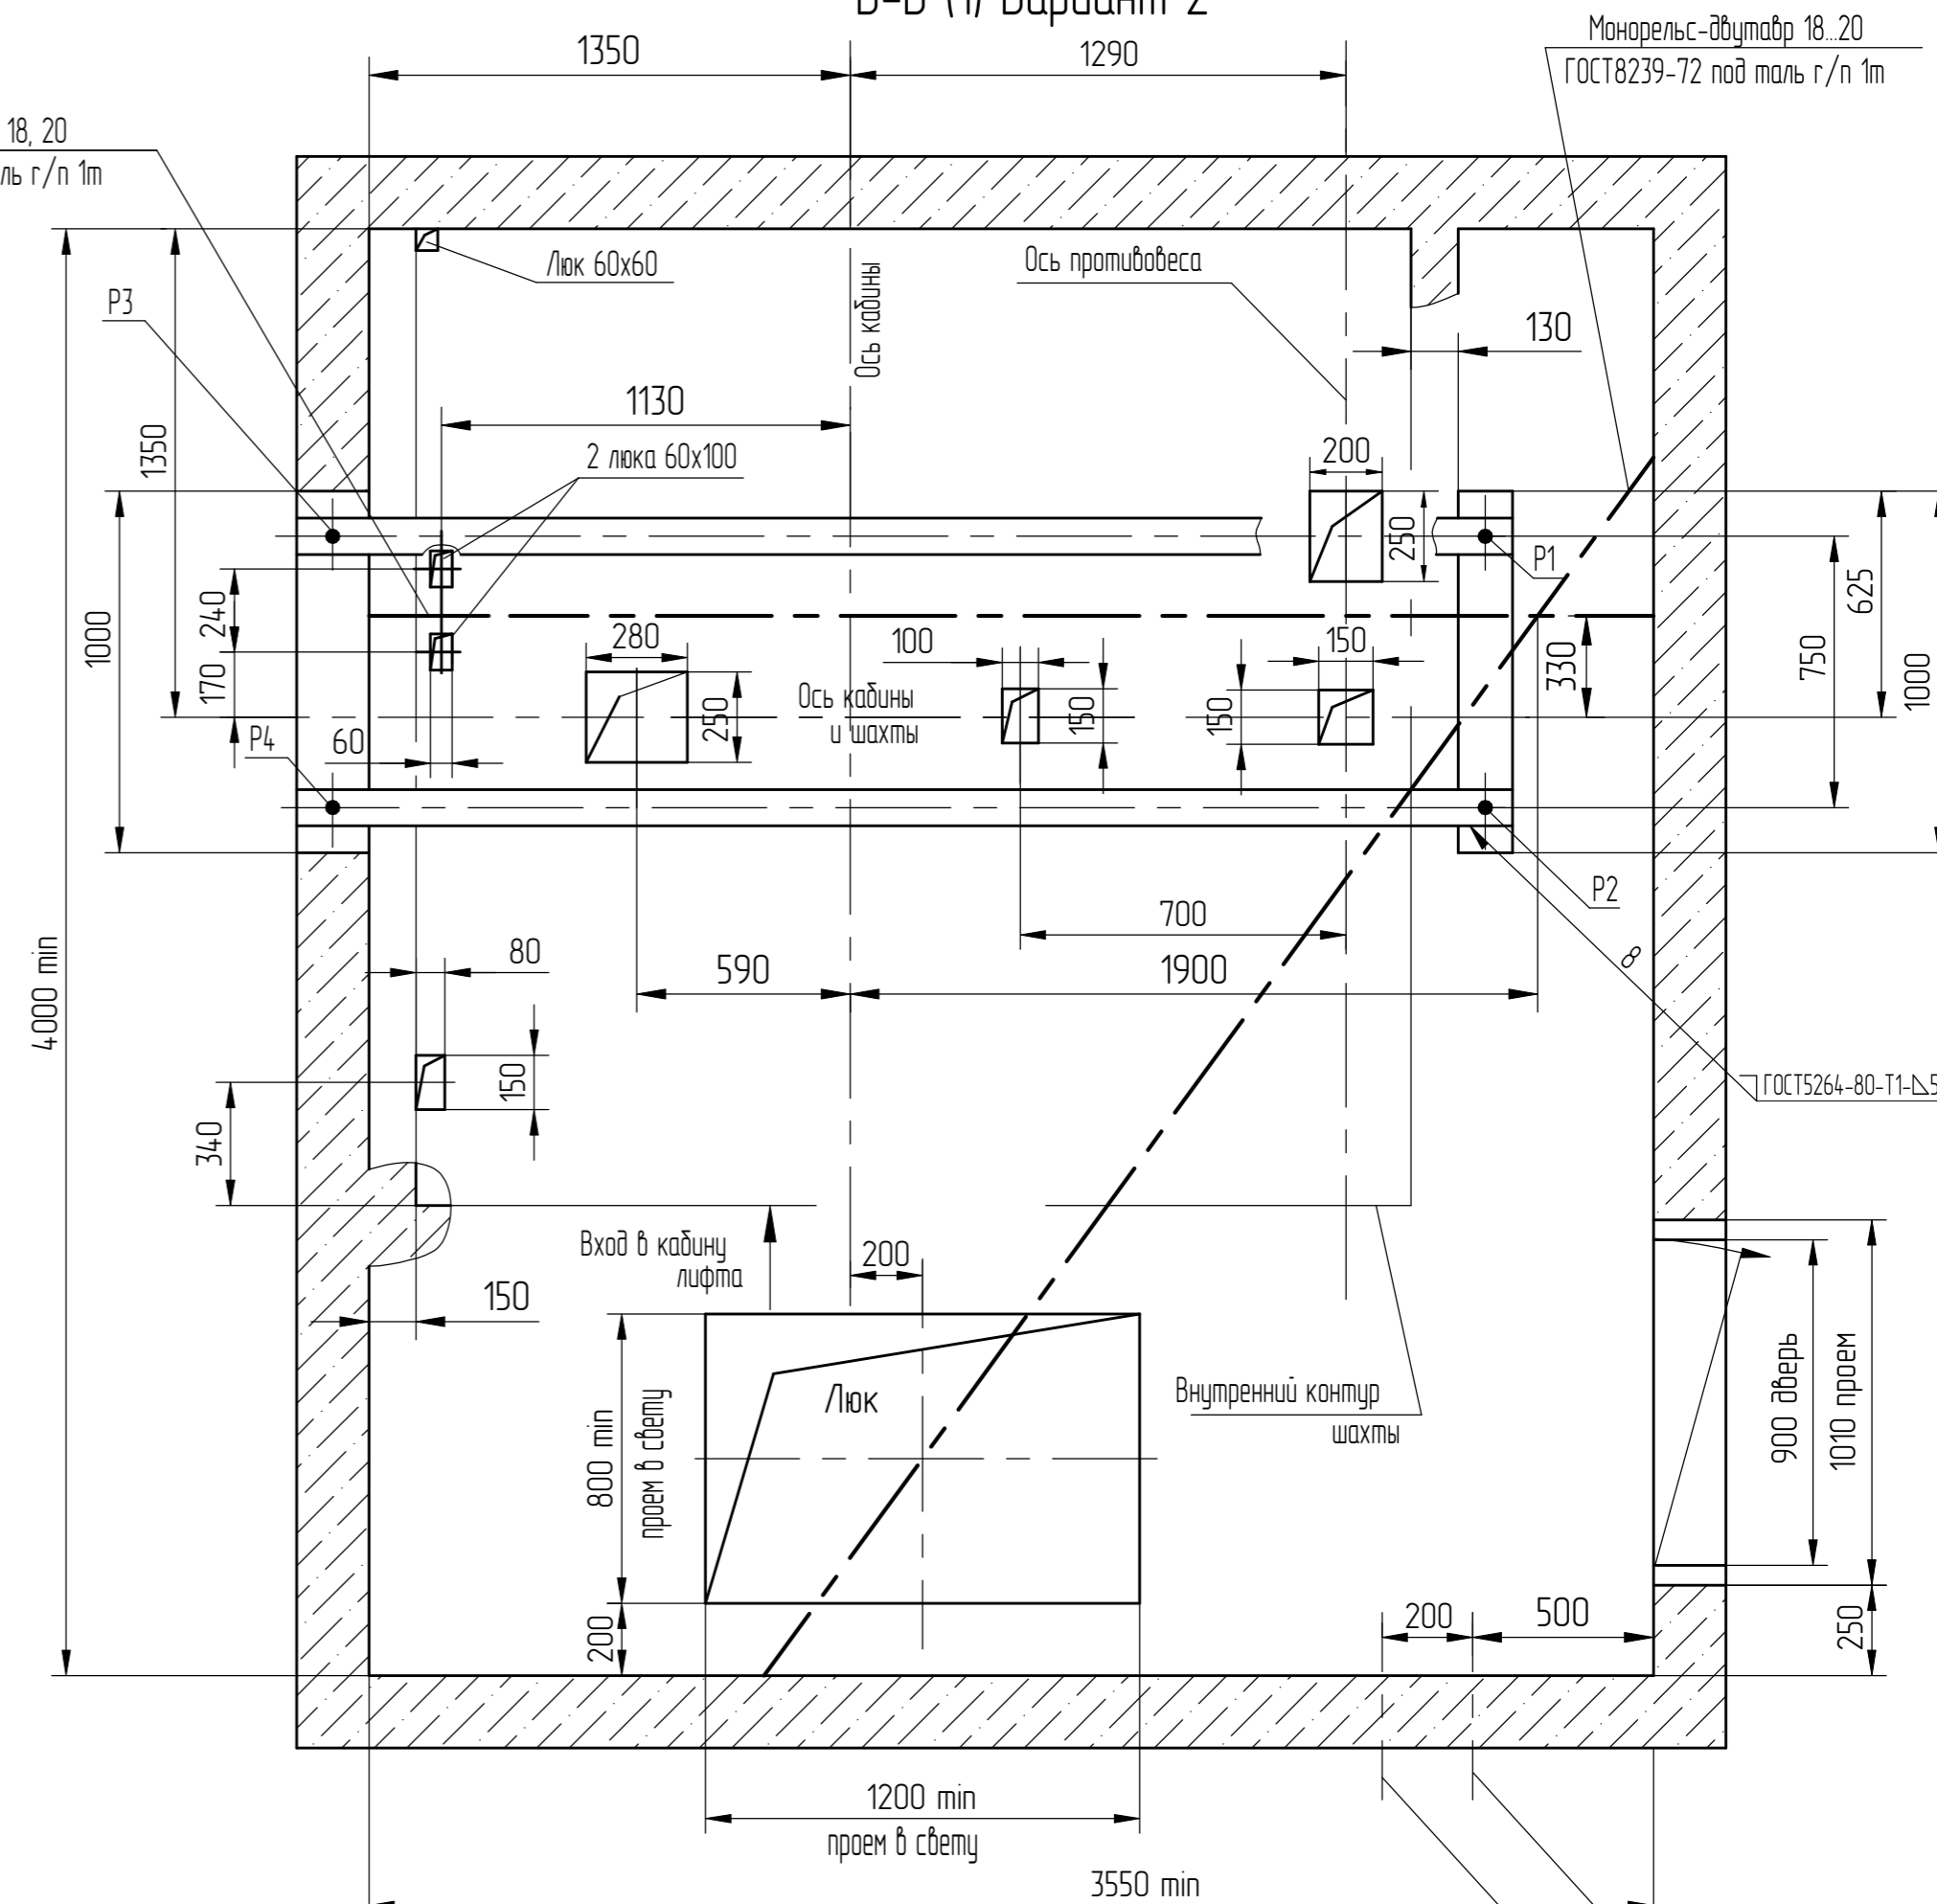


В-В (1) Вариант 1

В-В (1) Вариант 2

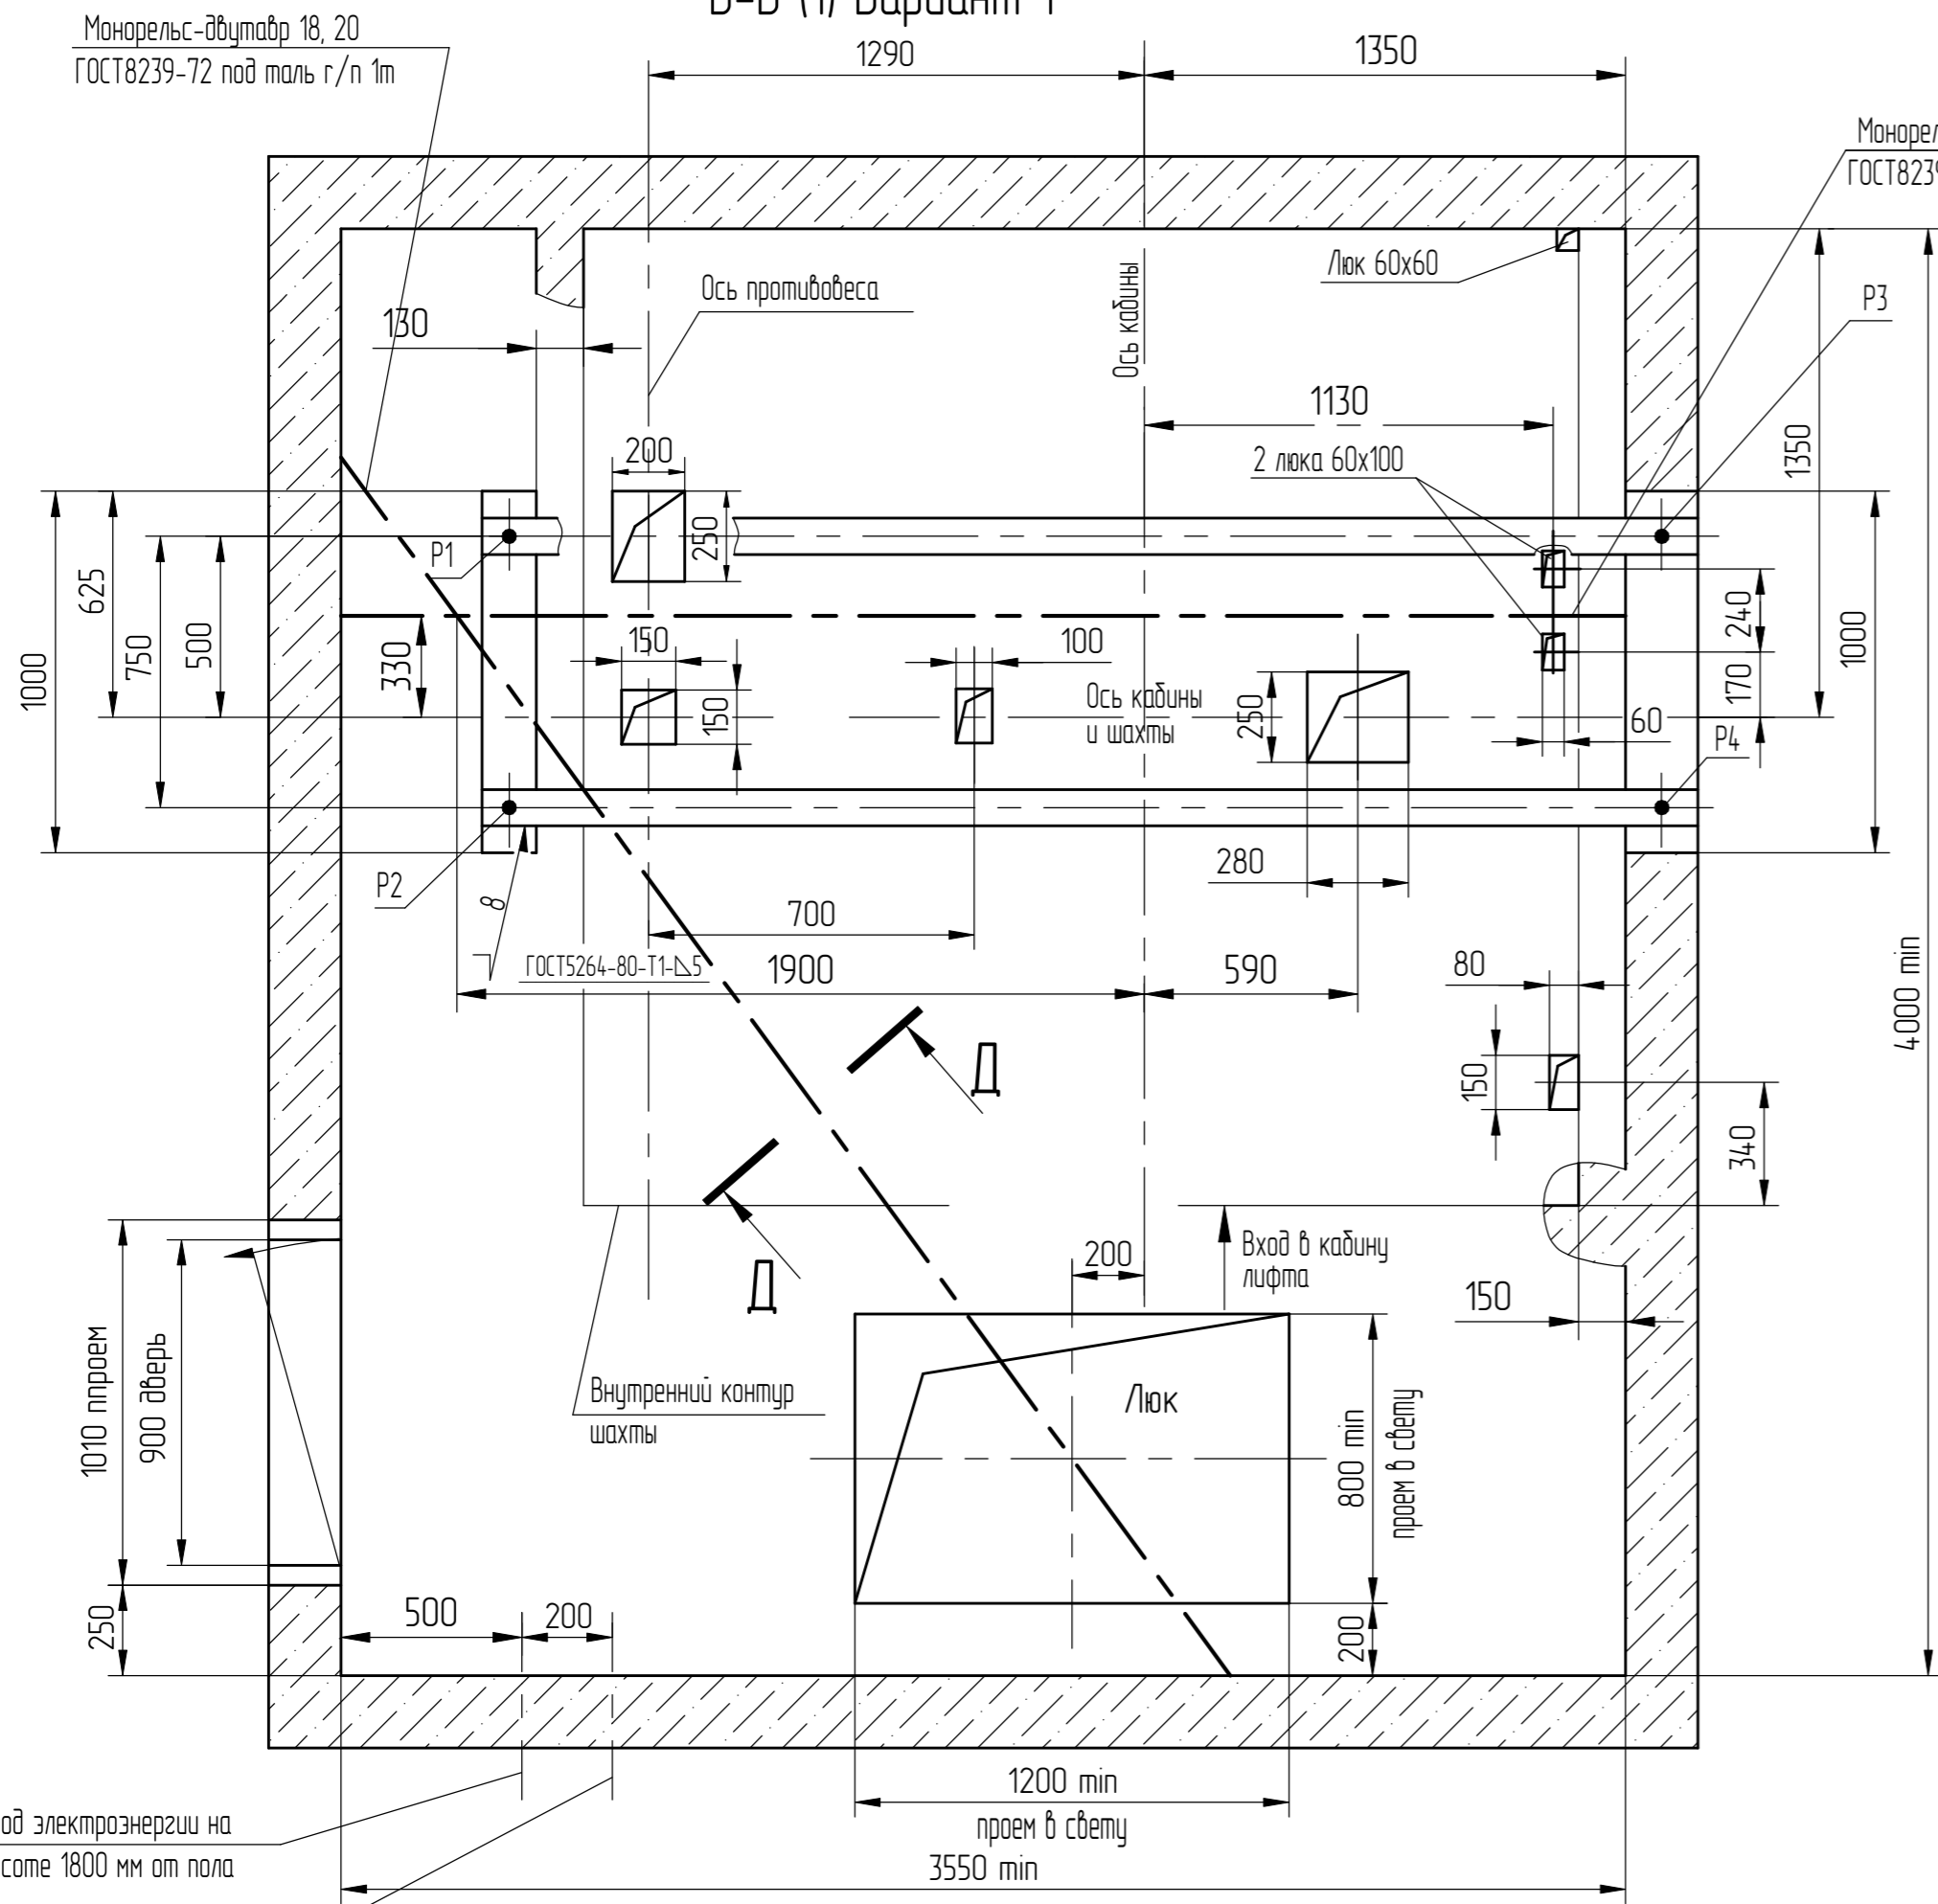

Ввод электроэнергии на высоте 1800 мм от пола
Ввод заземления





Ввод электроэнергии на высоте 1800 мм от пола
Ввод заземления

Д-Д

Е (1:10)(1)
Вариант с обрамлениями

Е (1:10)(1)
Вариант без обрамлений

Ж-Ж (1:10)

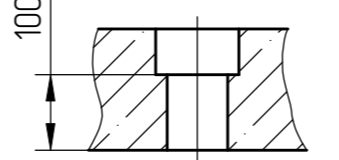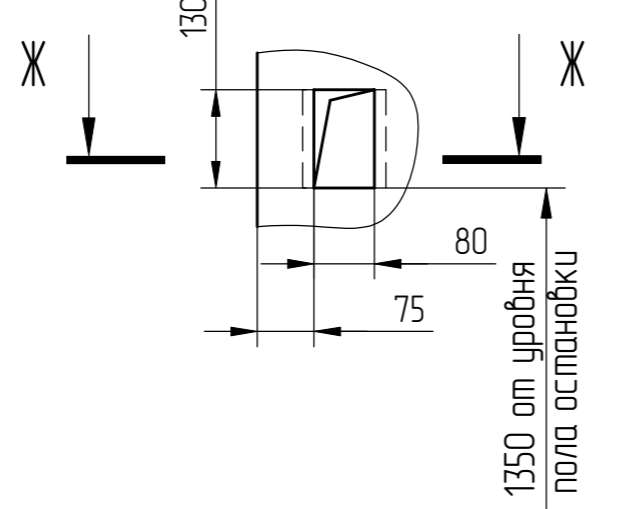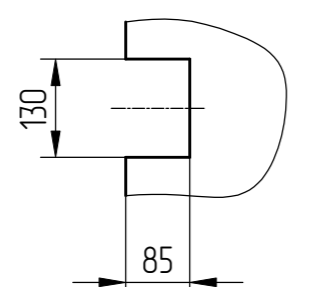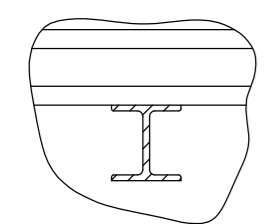


Перв. примен.
Справ. №

Инд.№ подл.	000112303
Подп. и дата (подп.)	Черенкова 25.03.2026
Взам. инв. №	
Инд.№ дубл.	
Подп. и дата	



Изм/Лист	186.014.953-2026	Подп.	Дата
Список цехов-расцеховок нет.			

Развертка типового этажа шахты с закладными деталями.

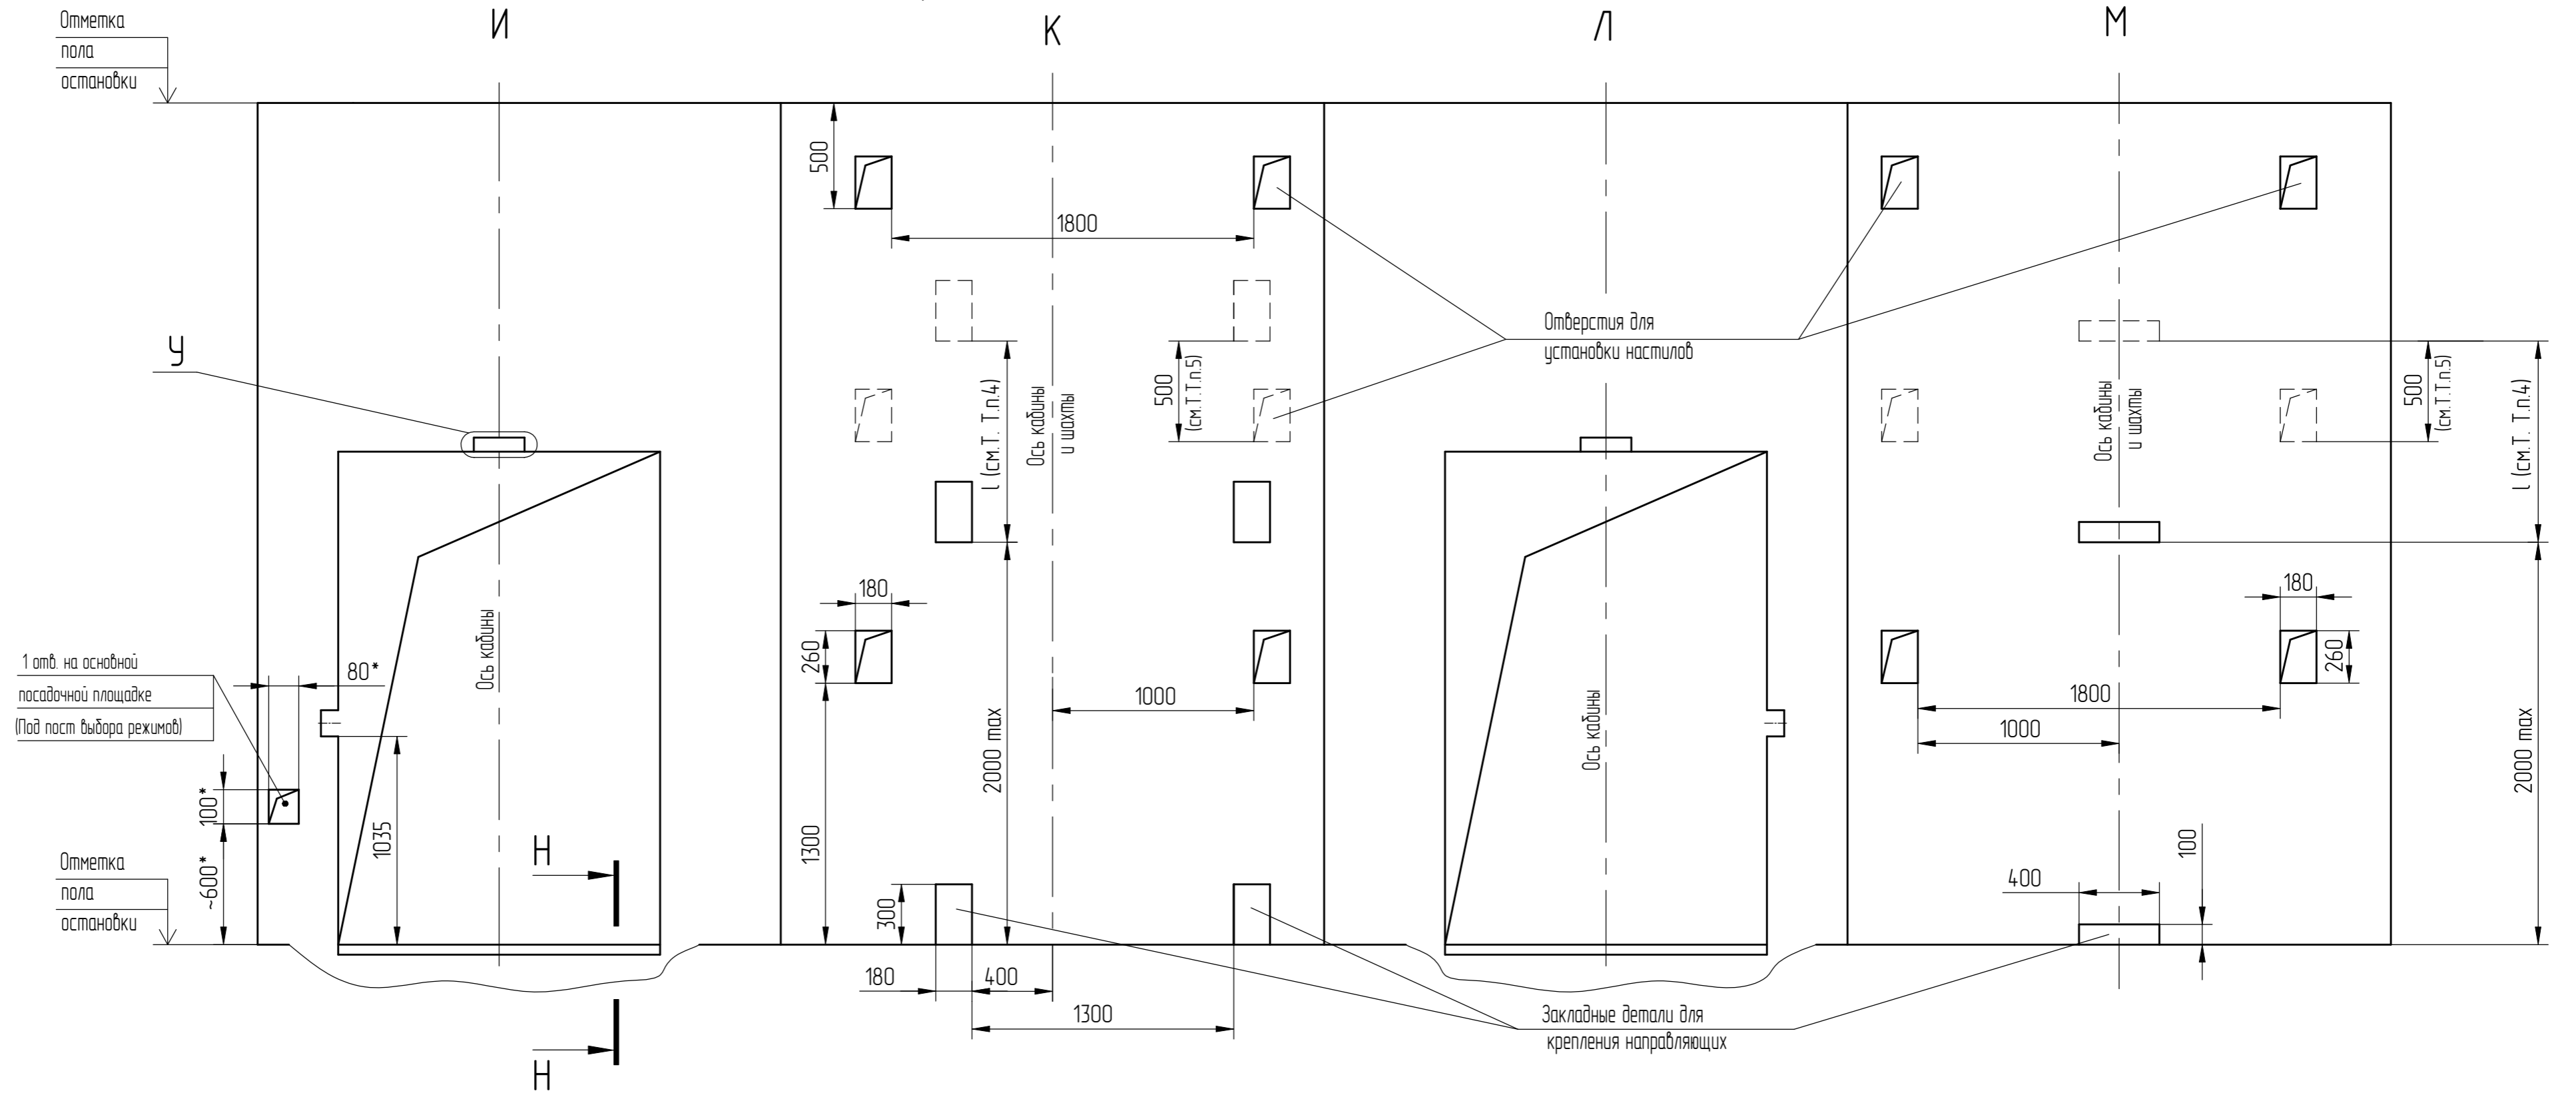


План шахты

Ф (1:40) (1)

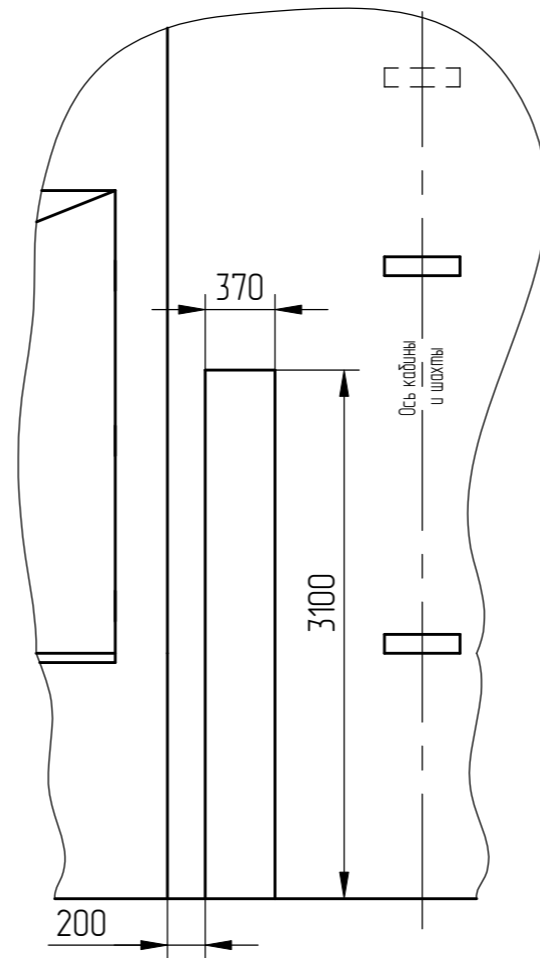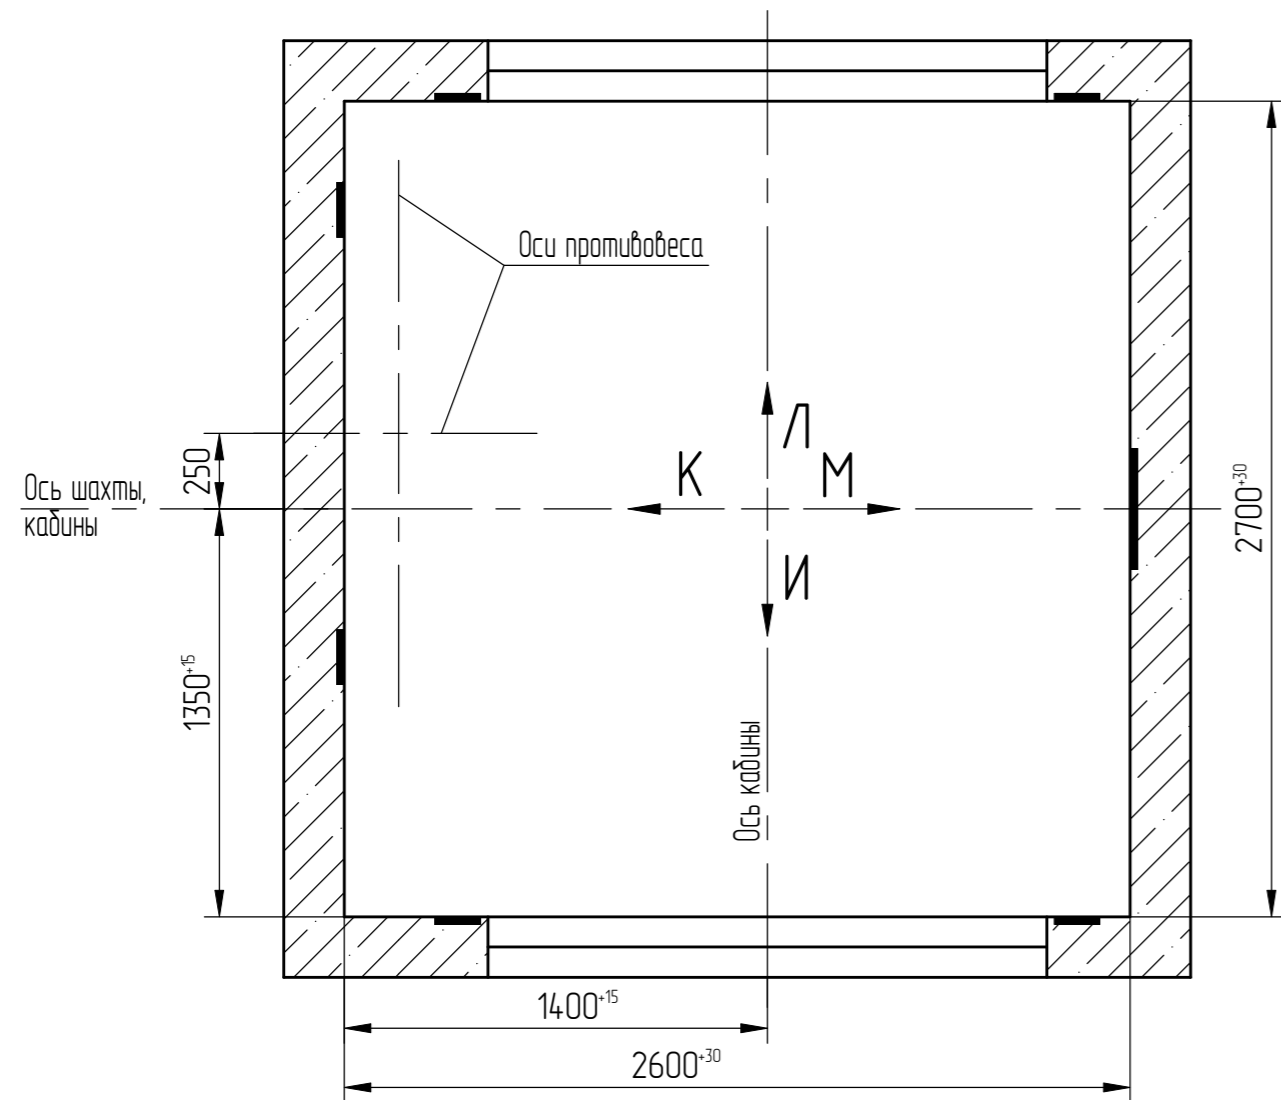


У (1:25)

Вариант с обрамлениями

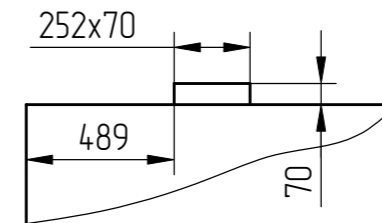


У (1:25)

Вариант без обрамлений

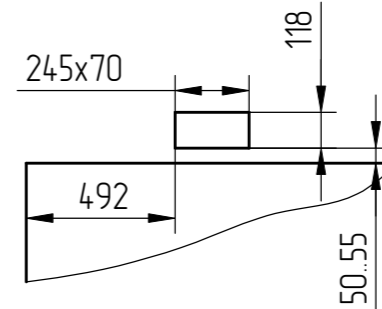

Н-Н (1:10)

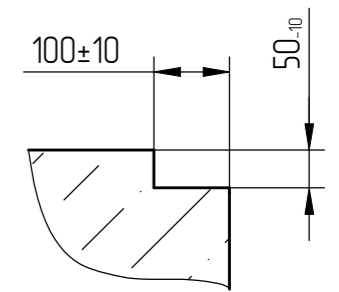

Перв. примен.
Справ. №

Инд. № подл.	Взам. инв. №	Инд. № дубл.	Подп. и дата
000112303			
Подп. и дата (подп.)	Черенкова	25.03.2026	

Изм/Лист	186.014.953-2026	Подп.	Дата

