

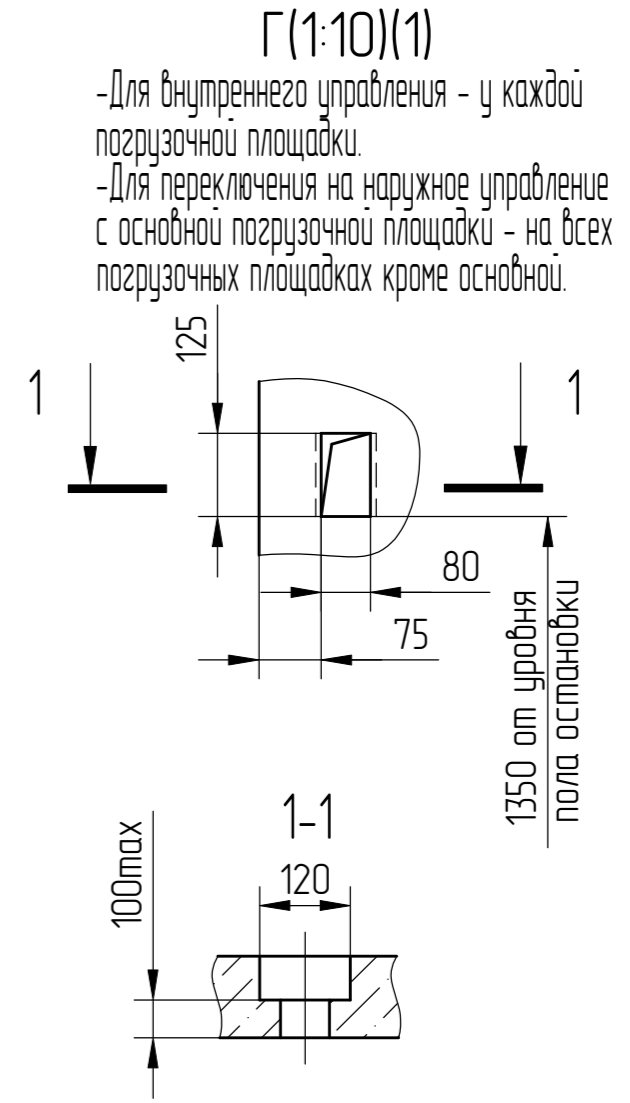
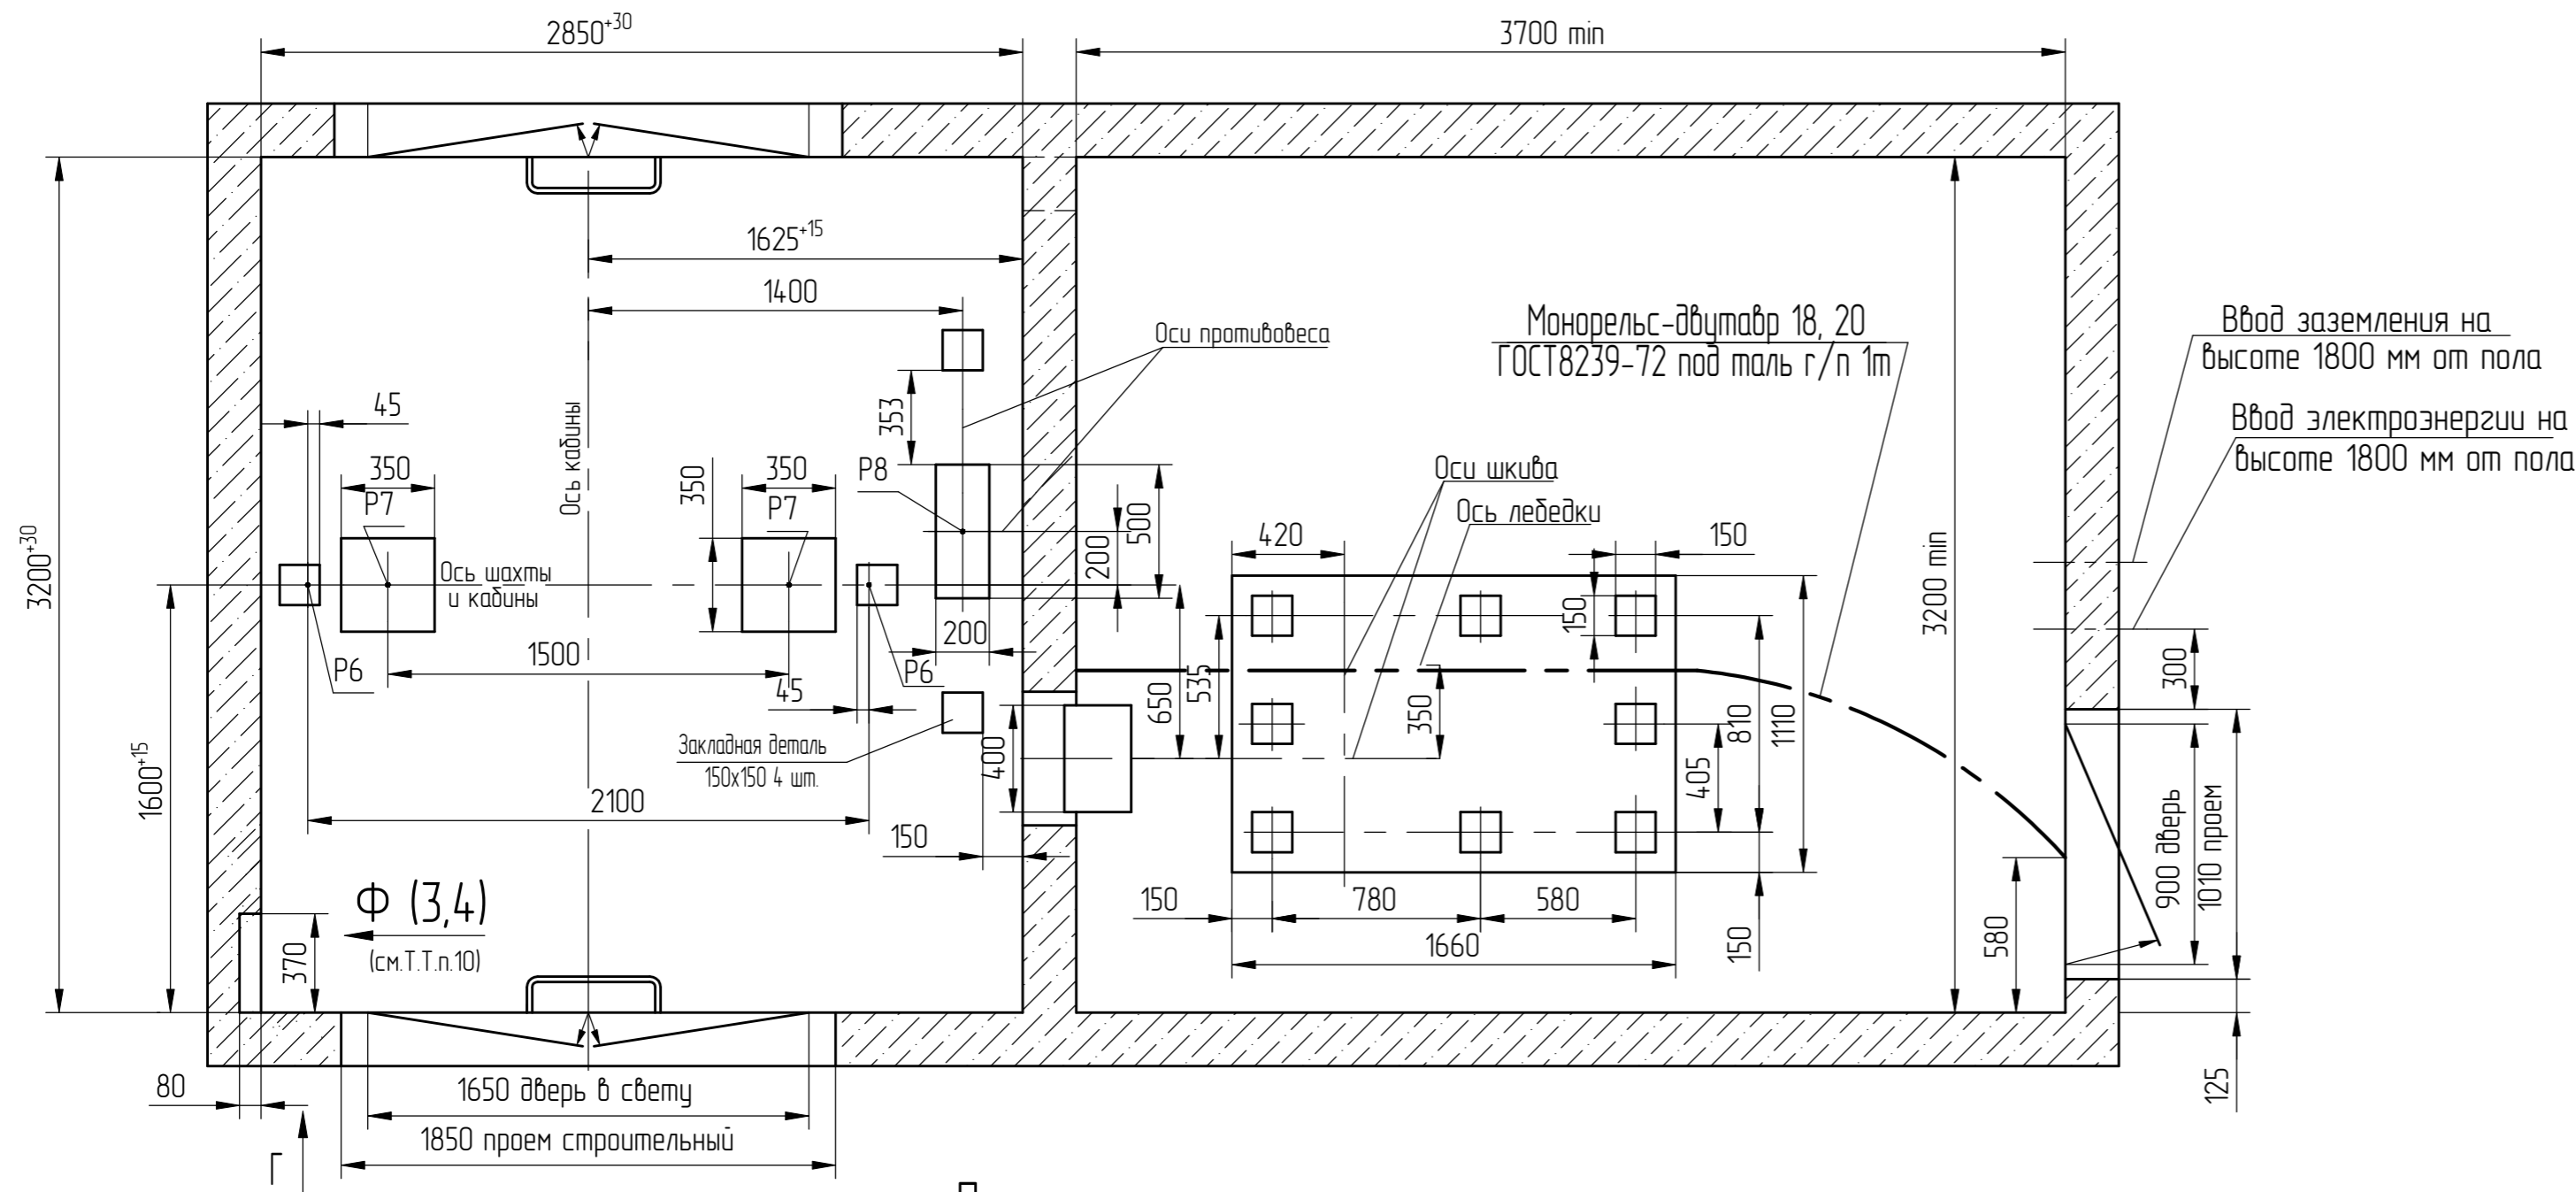


План шахты и машинного помещения
В-В (1:25) (1) Вариант 1

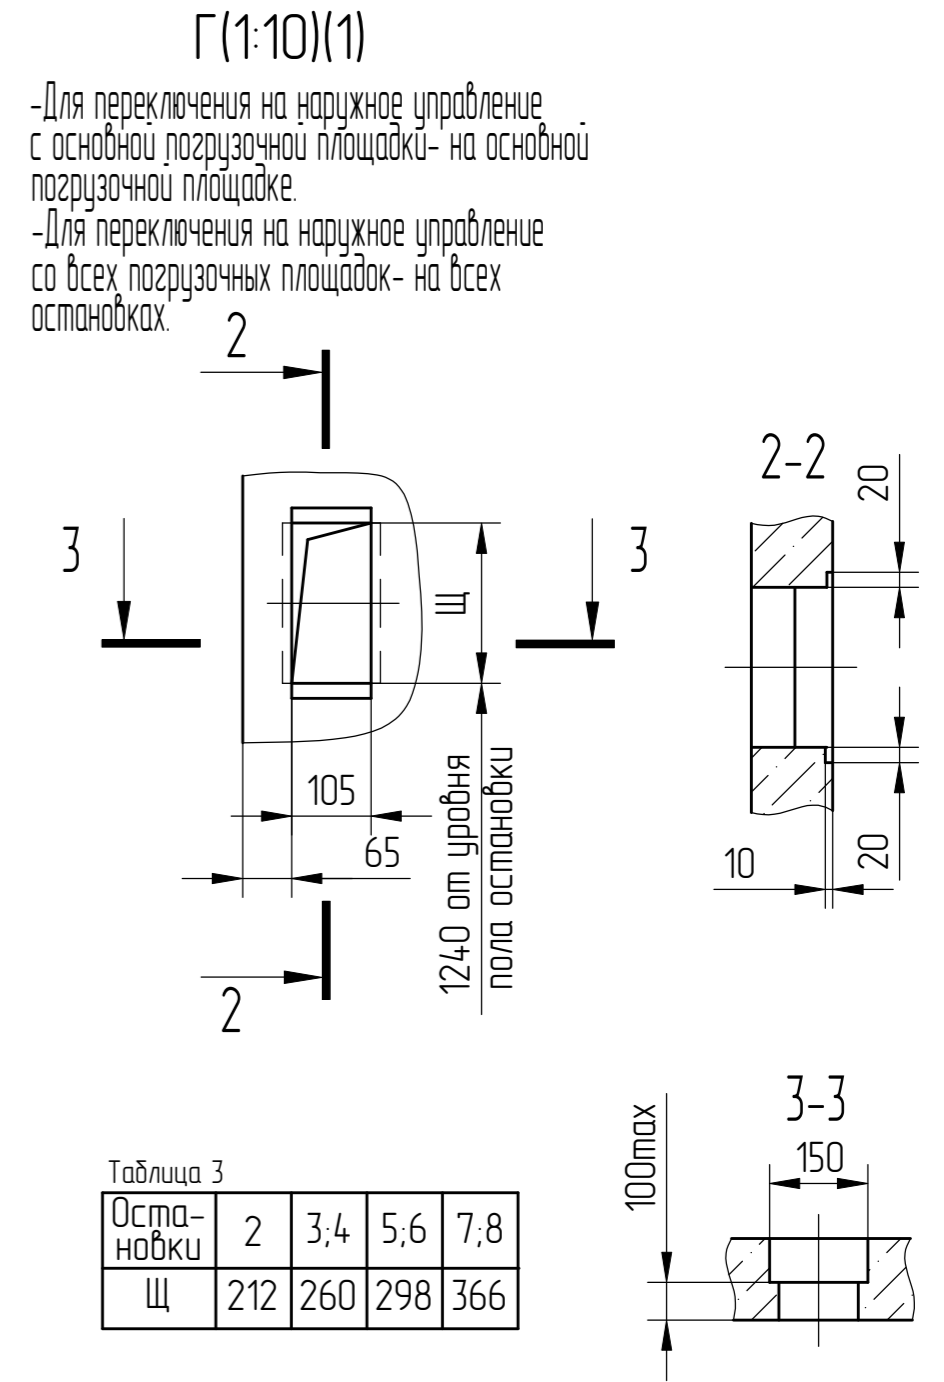

План шахты и машинного помещения
В-В (1:25) (1) Вариант 2

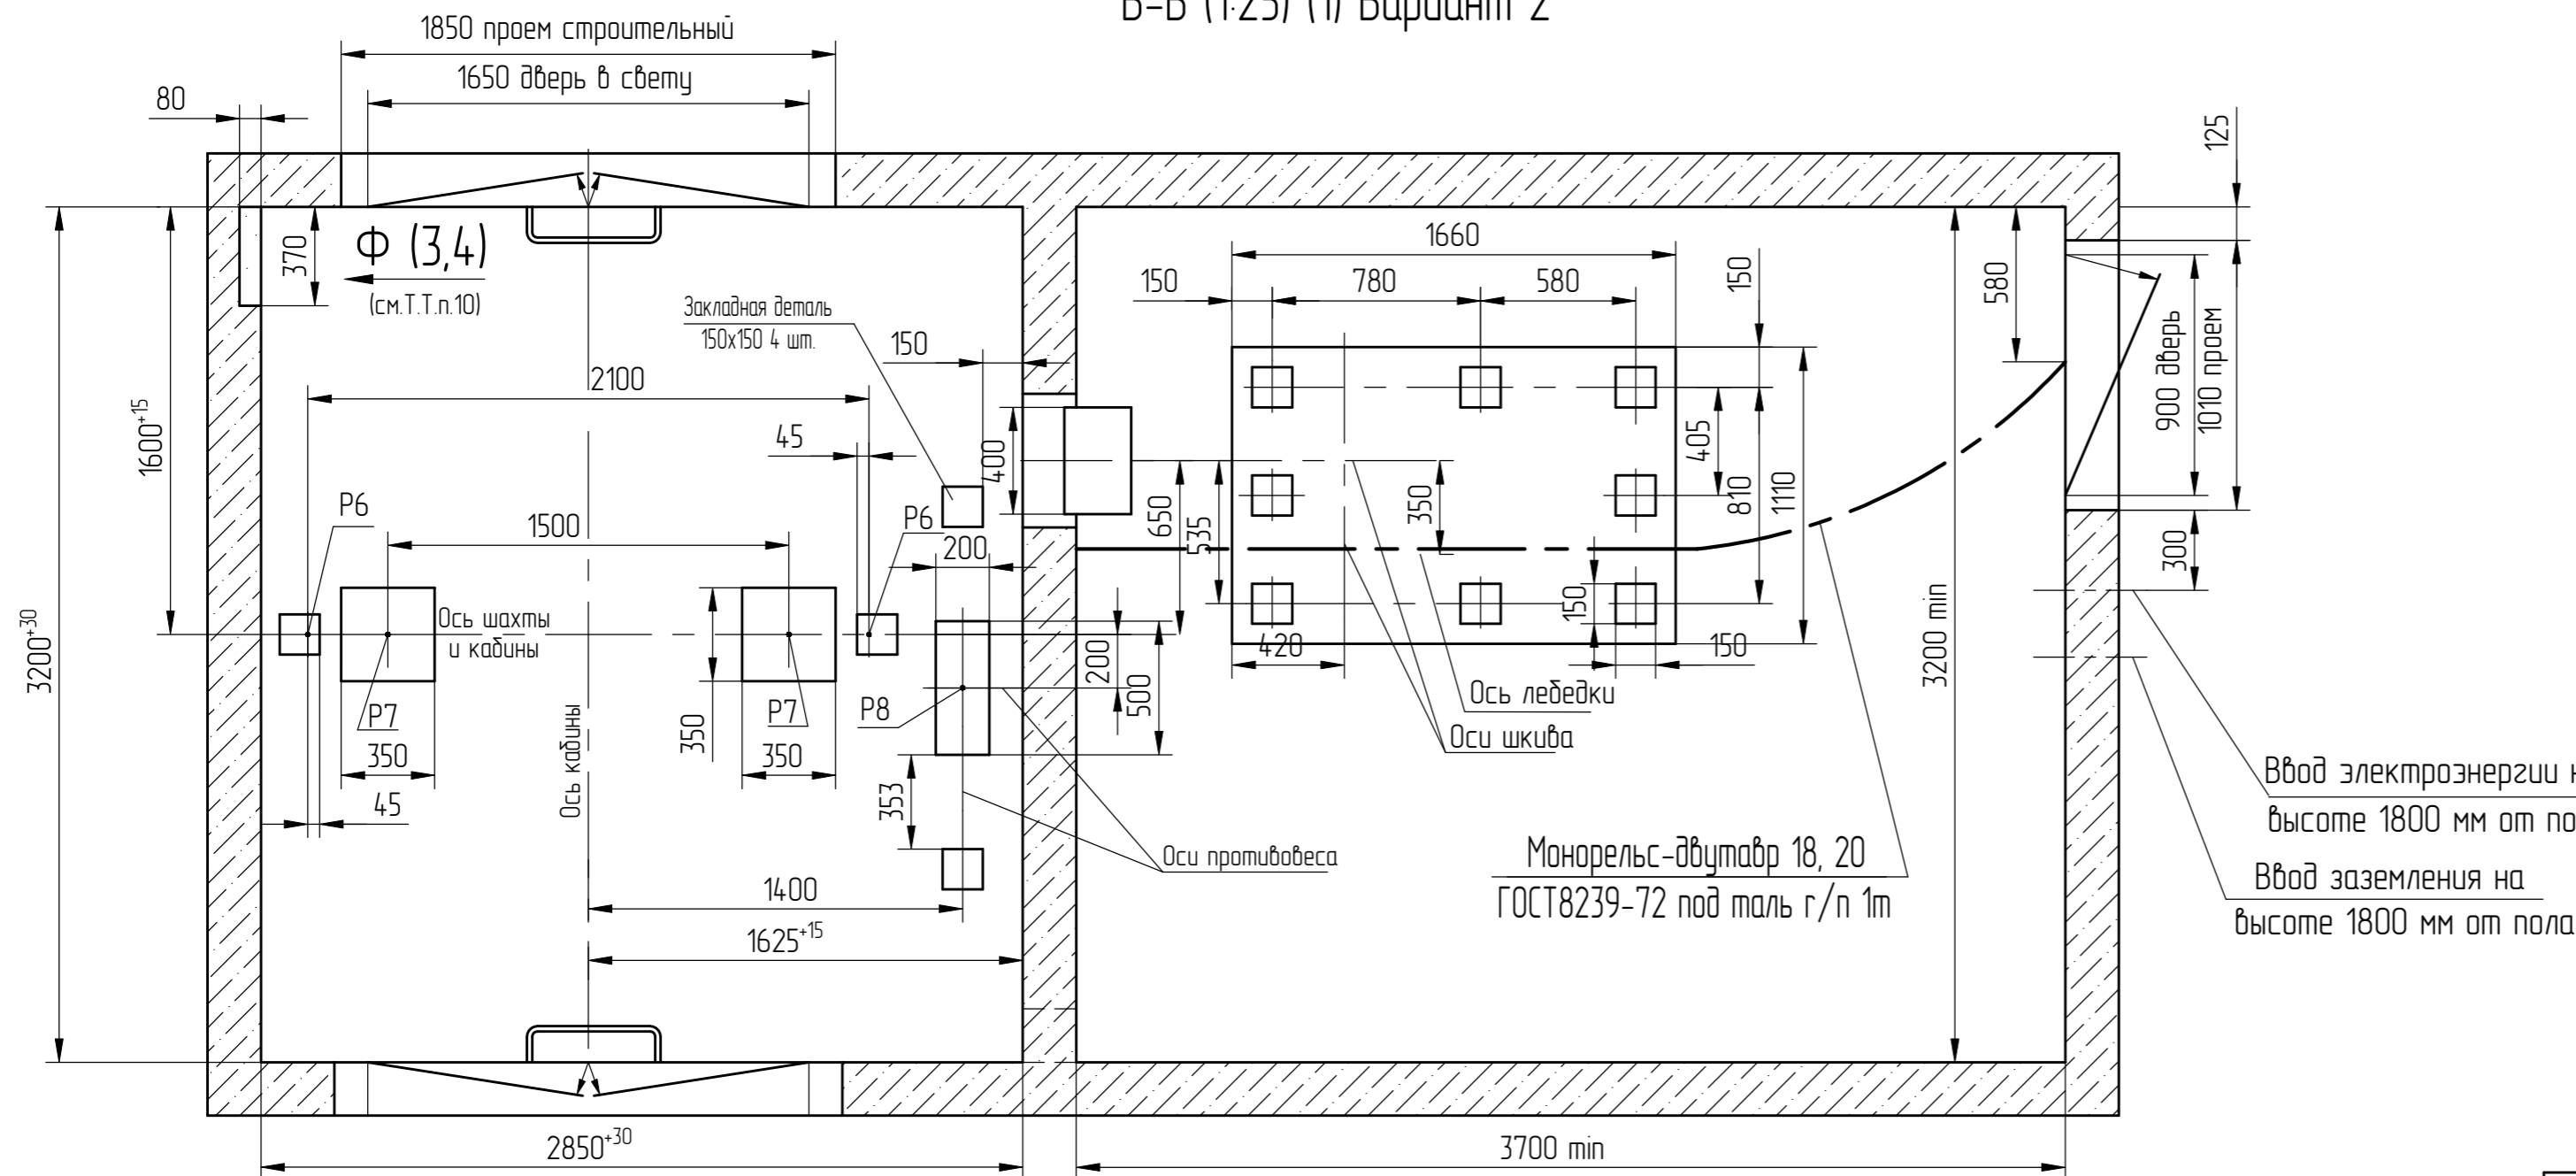

Перв. примен.
Справ. №
Изм. № подл. 000084043
Изм. инв. №
Изм. № дубл.
Изм. инв. №
Изм. № дубл.
Изм. инв. №
Изм. № дубл.
Изм. инв. №
Изм. № дубл.

