


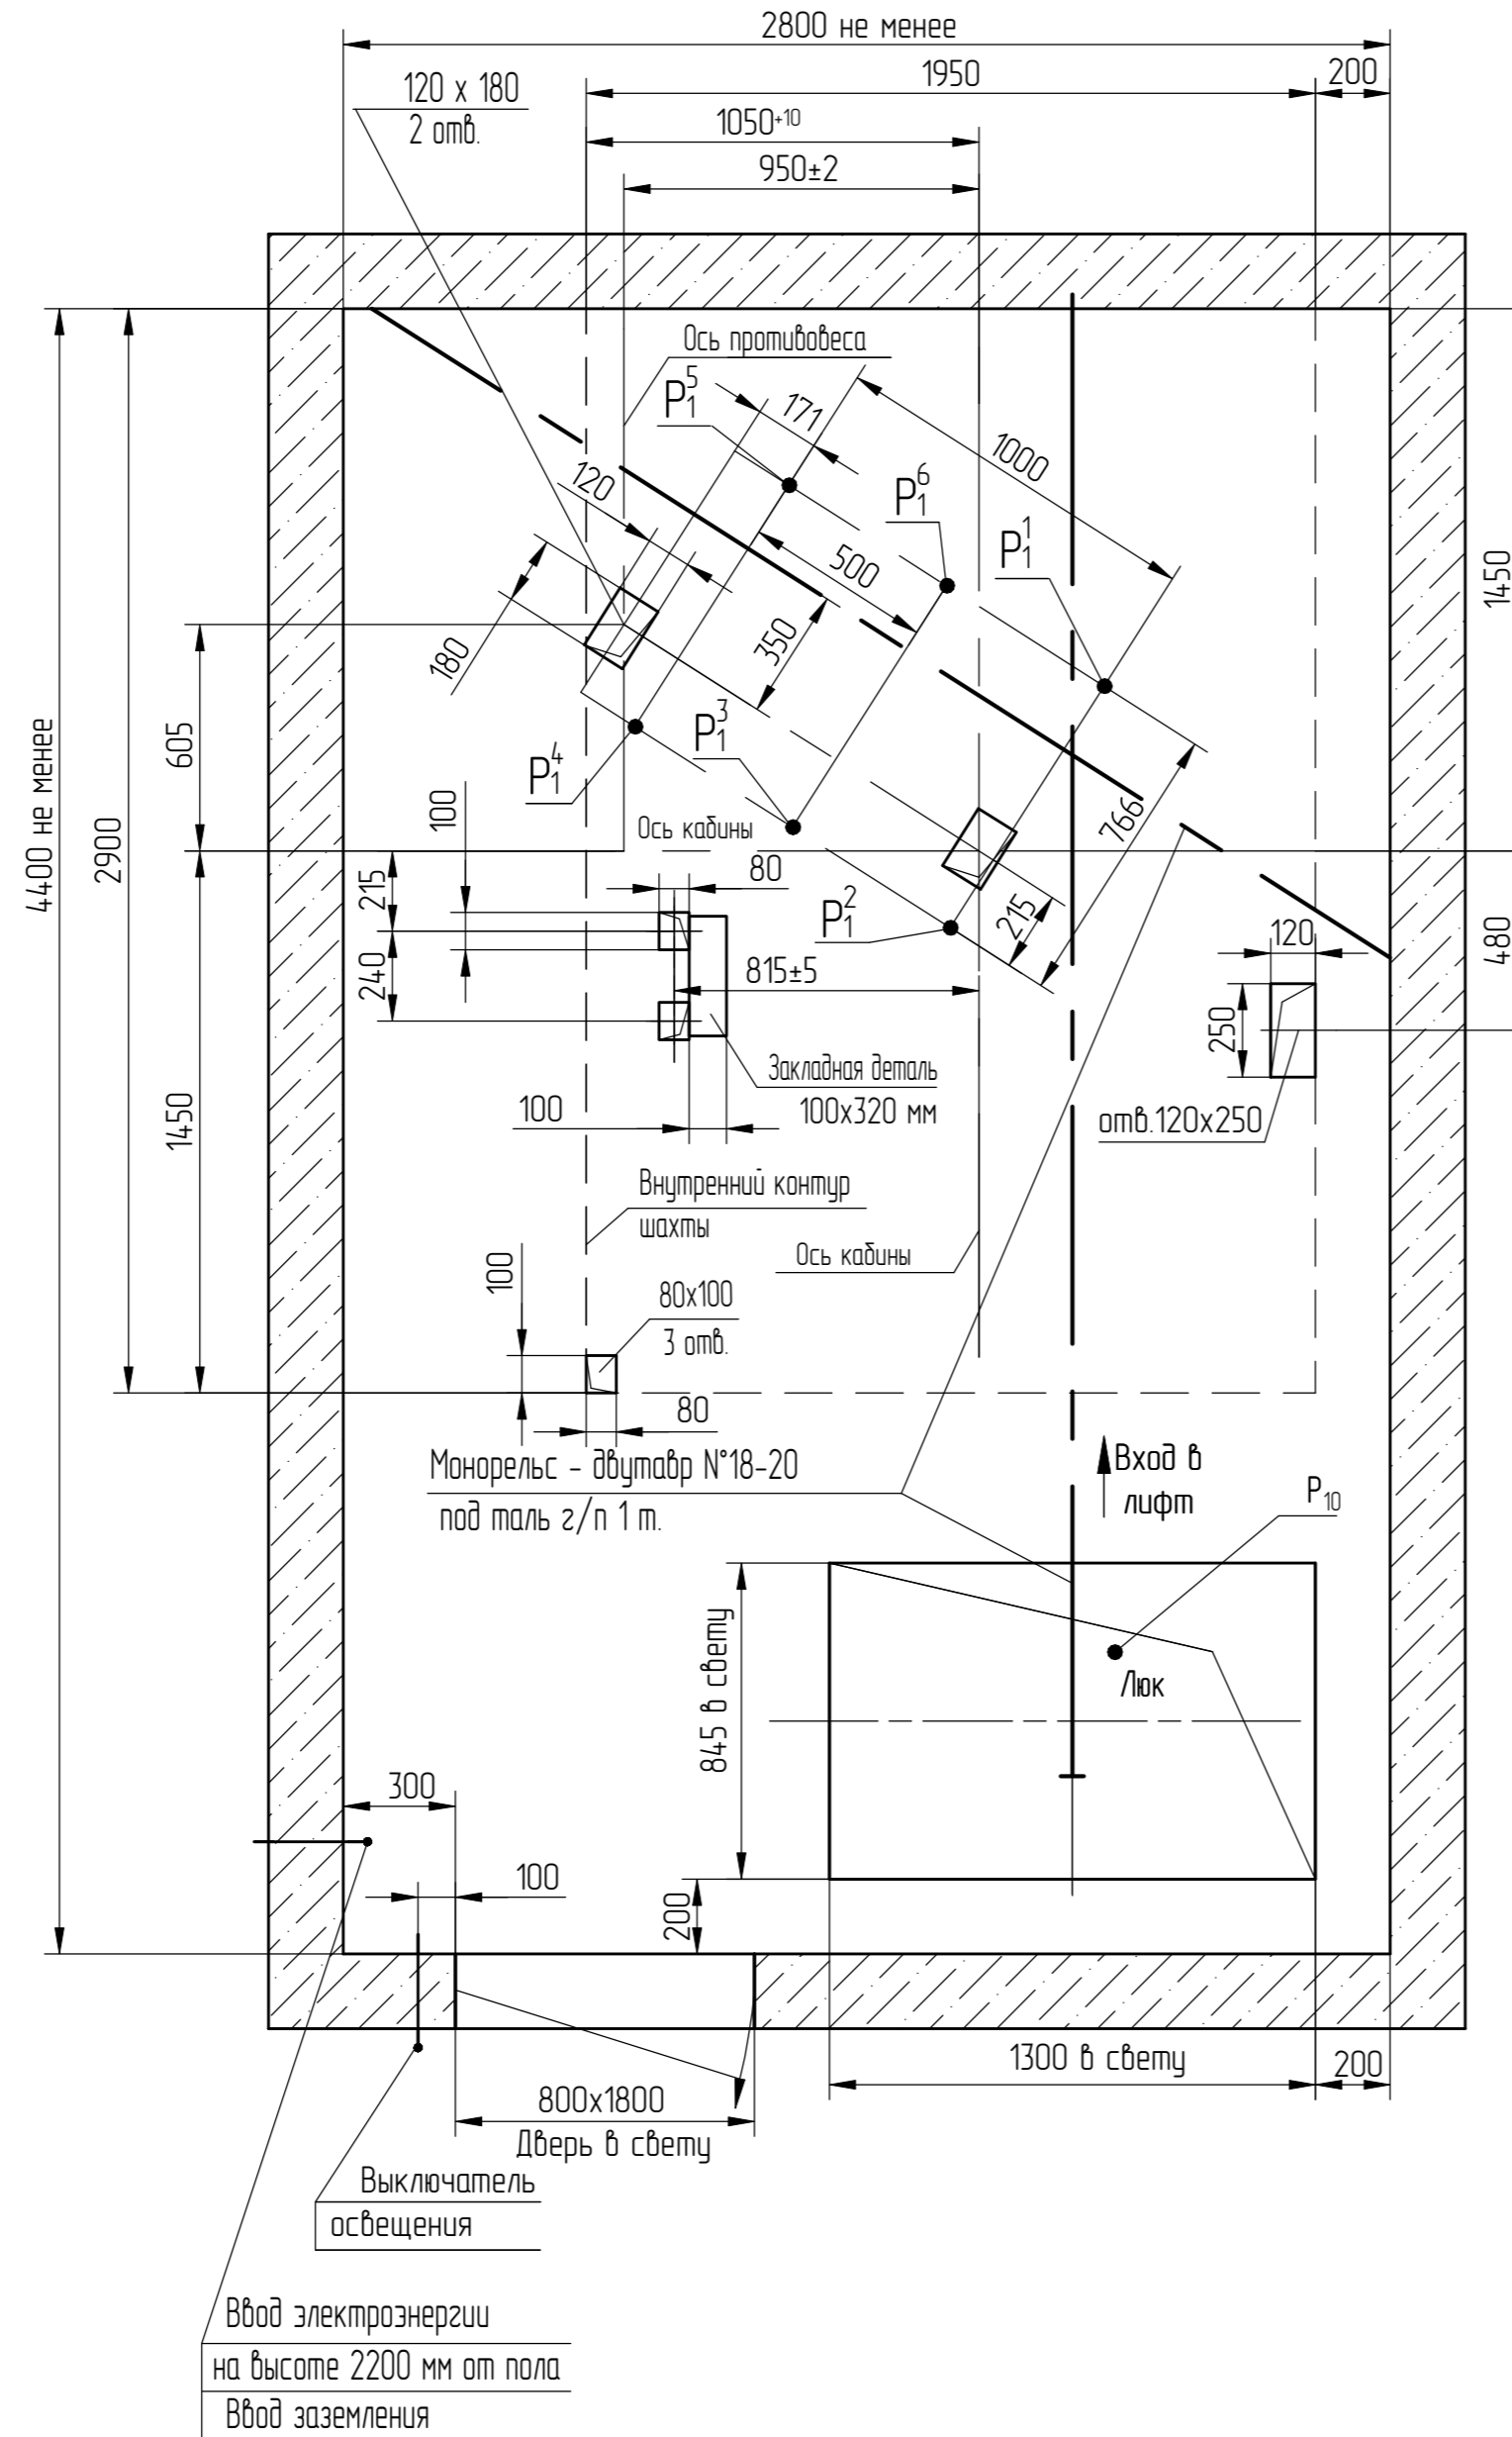


В-В (1:20) (1)



М

При глубине приямка Н<sub>пр</sub> > 1500 мм  
(не рекомендуется)

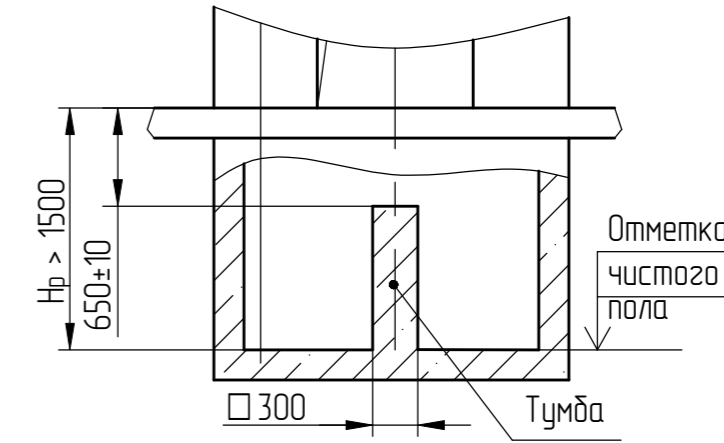

Перв. примен.
Справ. №

Инв.№ подл. 00004.0523	Подп. и дата Черенкова 06.08.24	Взам. инв. №	Инв.№ дубл.	Подп. и дата
---------------------------	------------------------------------	--------------	-------------	--------------

2	186.008883-2024	Подп.	Дата
Изм	№ док.м.	Подп.	Дата

