

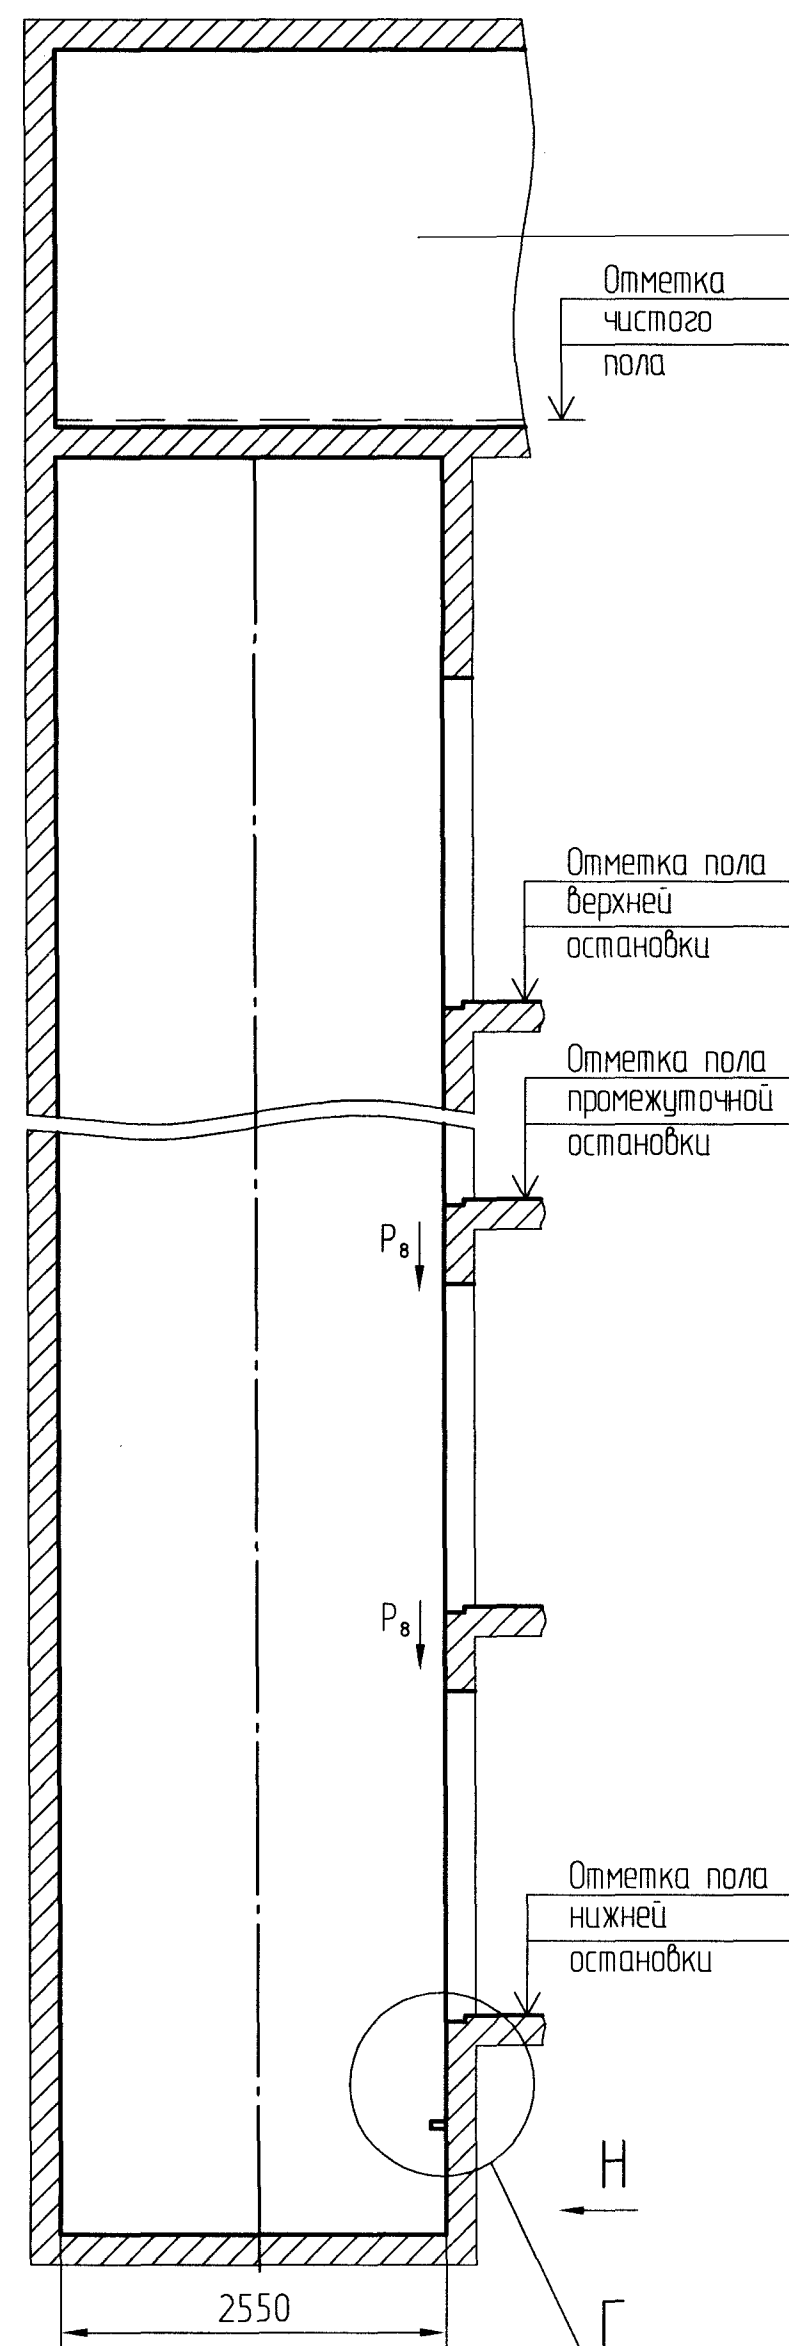


Высота подъема H=85max

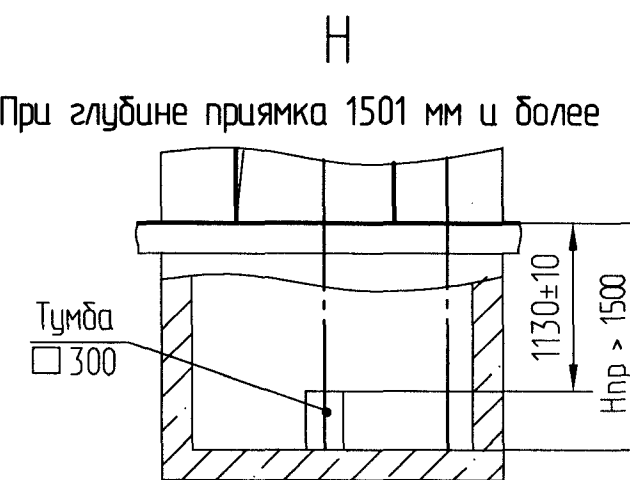

Г (1:25)

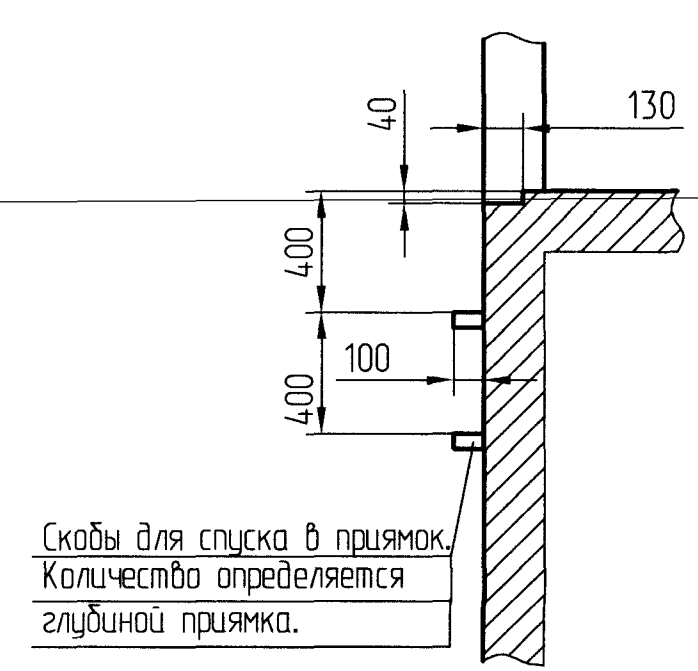

Скобы для спуска в прямом. Количество определяется глубиной прямка.


Таблица нагрузок на строительную часть от лифтовой установки			
Обозначение нагрузки	Величина нагрузки, Н	Схема действия сил	Примечания
$P_1^1$	11500		Постоянные нагрузки
$P_1^2$	8800		
$P_1^3$	6700		
$P_1^4$	2000		
$P_1^5$	7100		
$P_1^6$	27500*	На опоры привода см. В-В	Кратковременные нагрузки при посадке кабины на лобовик
$P_1^7$	23800*		
$P_1^8$	15900*		
$P_1^9$	48100*		
$P_1^{10}$	17000*		
$P_2$	745	На детали крепления направляющих	Нагрузки действующие одновременно и аварийно
$P_3$	710		
$P_4$	2500		
$P_5$	40 600	На пять направляющих на площадь 100x100 мм	Нагрузки действующие одновременно и аварийно
$P_6$	71 800	На бугер кабины на площадь 150x150 мм	
$P_7$	59 500	На бугер противовеса на площадь 150x150 мм	Постоянные нагрузки
$P_8$	800	На детали крепления дверей шахты в плоскости стены	
$P_9$	ГОСТ 124258-80	см. лист 2	Нагрузки при монтаже
*Нагрузки даны для высоты подъема 30м и более. При высоте менее 30м нагрузки увеличить на 25%			
$P_{10}$	Расчетная временная нагрузка на перекрытие под машинным помещением и крышку люка - 500 кг/м <sup>2</sup>		

- Общие указания см. АТБ-0.0-0000-02
- На чертеже (лист 3, 4) дана развертка этажа с высотой не более 3000 мм. При высоте этажа более 3000 мм предусмотреть дополнительные закладные детали для крепления направляющих с шагом не более 3000 мм, при этом первый шаг закладных деталей каждого этажа должен быть не менее 1500 мм. При установке лифта в районах с сейсмичностью 7...9 баллов шаг закладных деталей должен быть не более 1500 мм.
- При высоте этажа 3600 мм и более предусмотреть дополнительные отверстия под настилы с учетом того, чтобы расстояние между отверстиями по высоте было бы не менее 1800 мм и не более 3000 мм
- На верхнем этаже предусмотреть дополнительные закладные детали для крепления направляющих на расстоянии 1500 и 3000 мм от отметки пола верхней остановки до низа закладных деталей. Выше отметки 3000 мм от пола верхней остановки закладные детали не устанавливать. Разбивку отверстий верхнего этажа выполнять согласно пункту 3.
- При высоте этажа от 2700 до 2800 мм допускается вместо двух пар закладных деталей для крепления дверей шахты установить одну пару закладных деталей, сохранив привязку 100 мм от отметки пола остановки до верха закладных, увеличив соответственно размер 150 мм до 280 мм.
- \*При установке лифта в районах с сейсмичностью 7...9 баллов заменить закладную деталь с размерами 140x100 мм на закладную деталь 200x100. Размер 1050 мм увеличить до 1080 мм.
- Данное строительное задание предусматривает установку лифтов с расположением противовеса справа. Для лифтов с расположением противовеса слева - строительное задание полностью зеркально.


Перв. примен.  
Справ. №  
Инв. №  
Взам. инв. №  
Подп. и дата.  
Инв. №  
Подп. и дата.

AC-1.6-0616K-04				Лифт пассажирский	Лист	Масса	Масштаб
Изм	Лист	№ докум.	Подп.	Дата			
Разраб.	Трифонов						1:50
Проб.	Трифонов						
Т. контр.							Лист 1 / Листов 3
Э. метр.							
Н. контр.	Мухомин						ОАО "МОГИЛЕВЛИФТМАШ"
Учв.	Заянчковский						ОГК


B-B (1:20) (1)

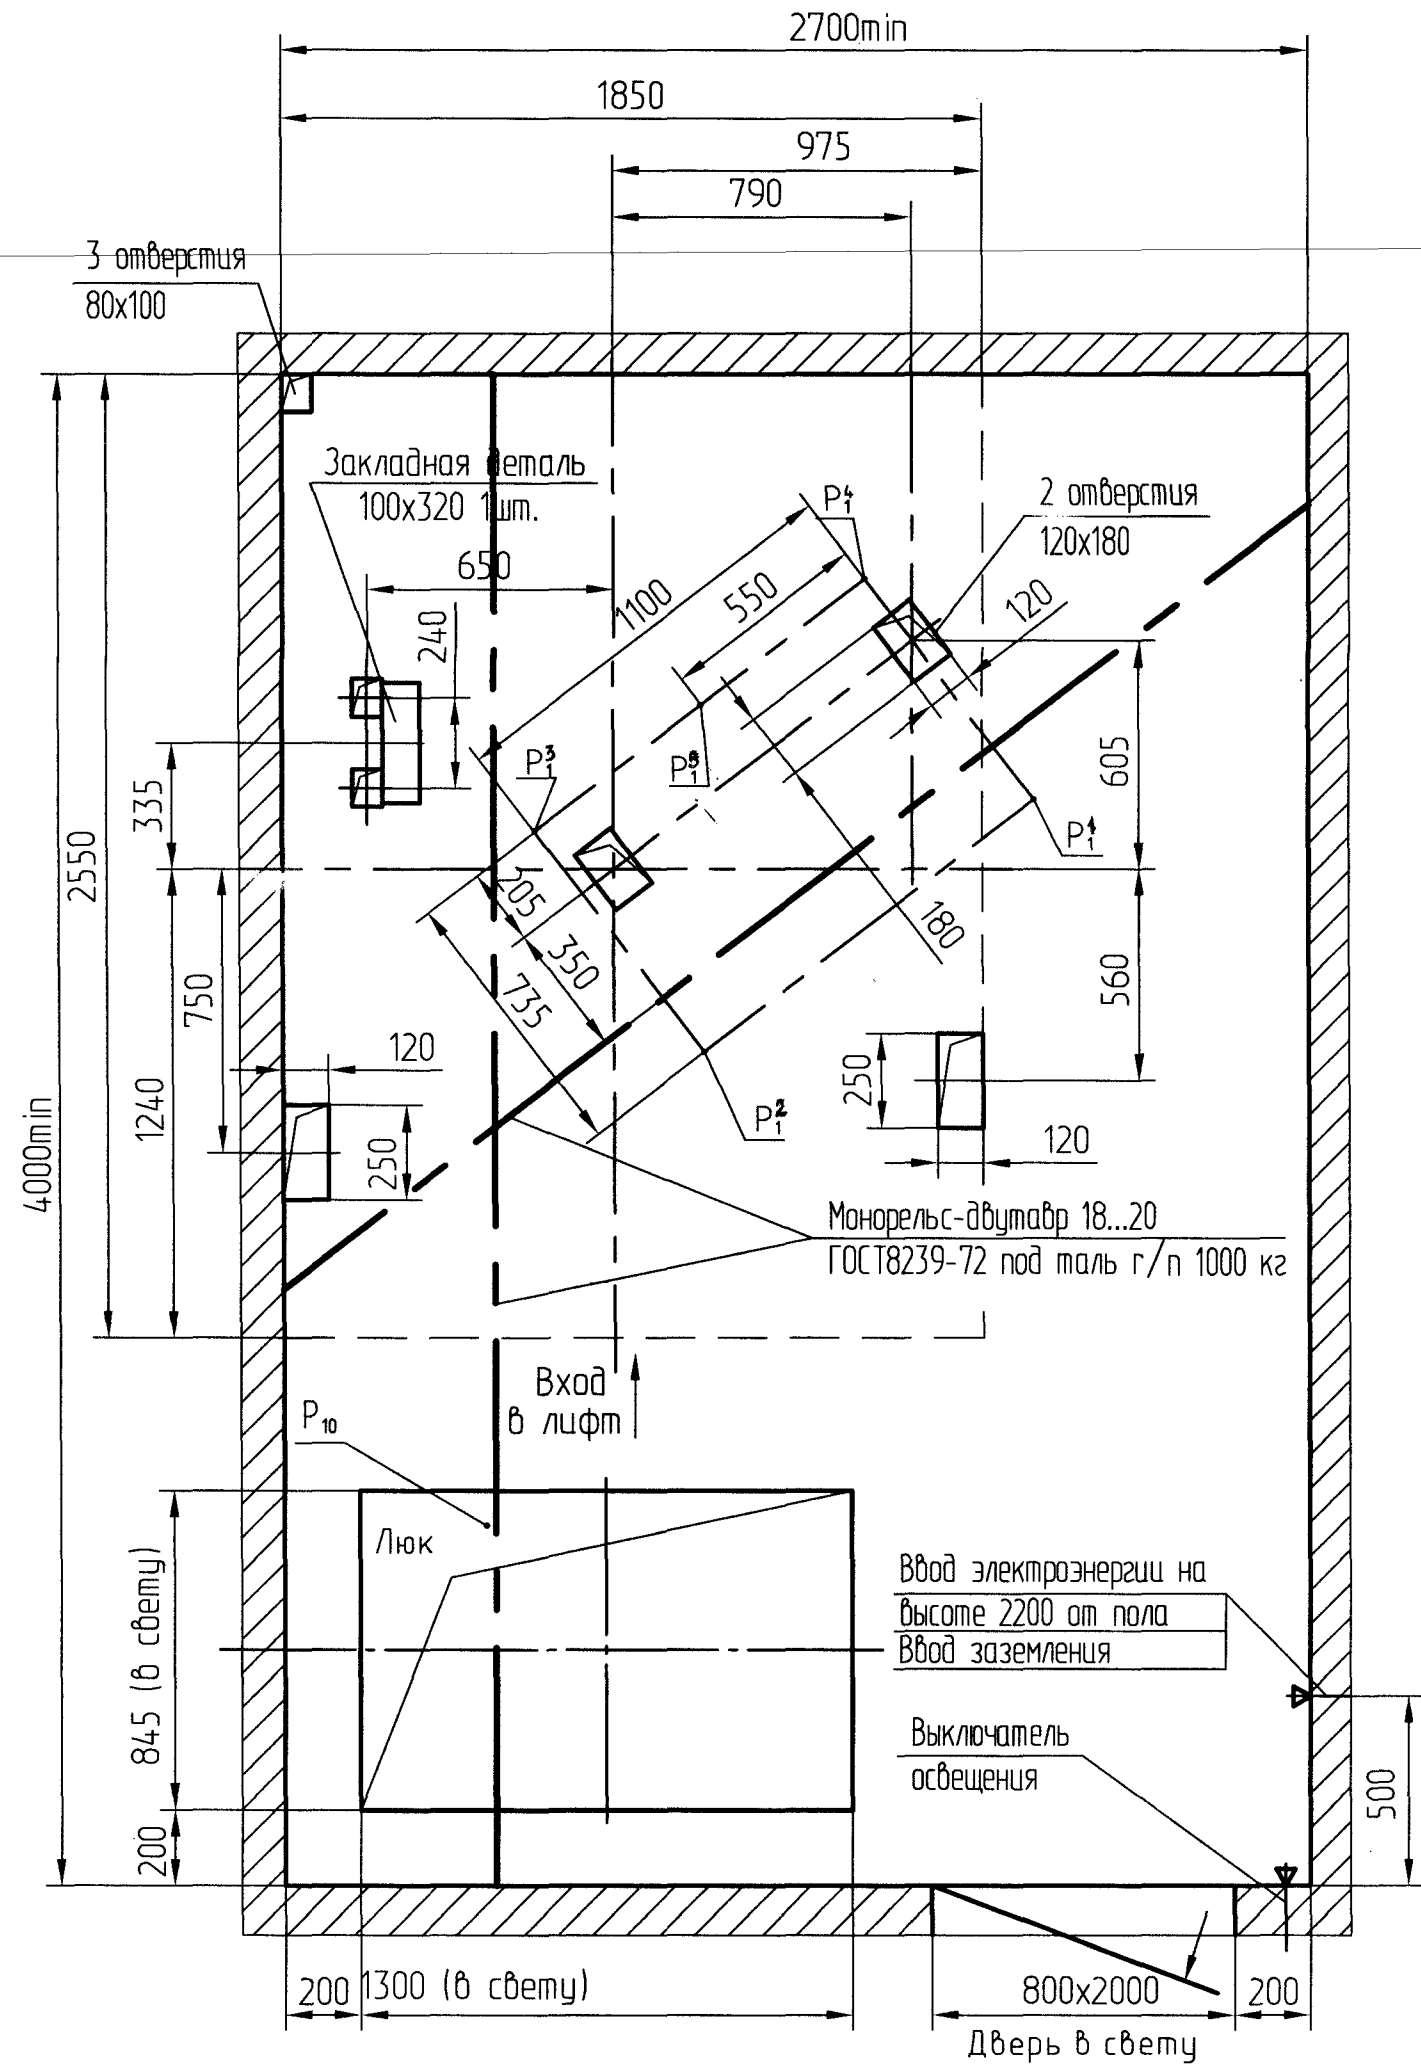

B1-B1 (1:20) (1)

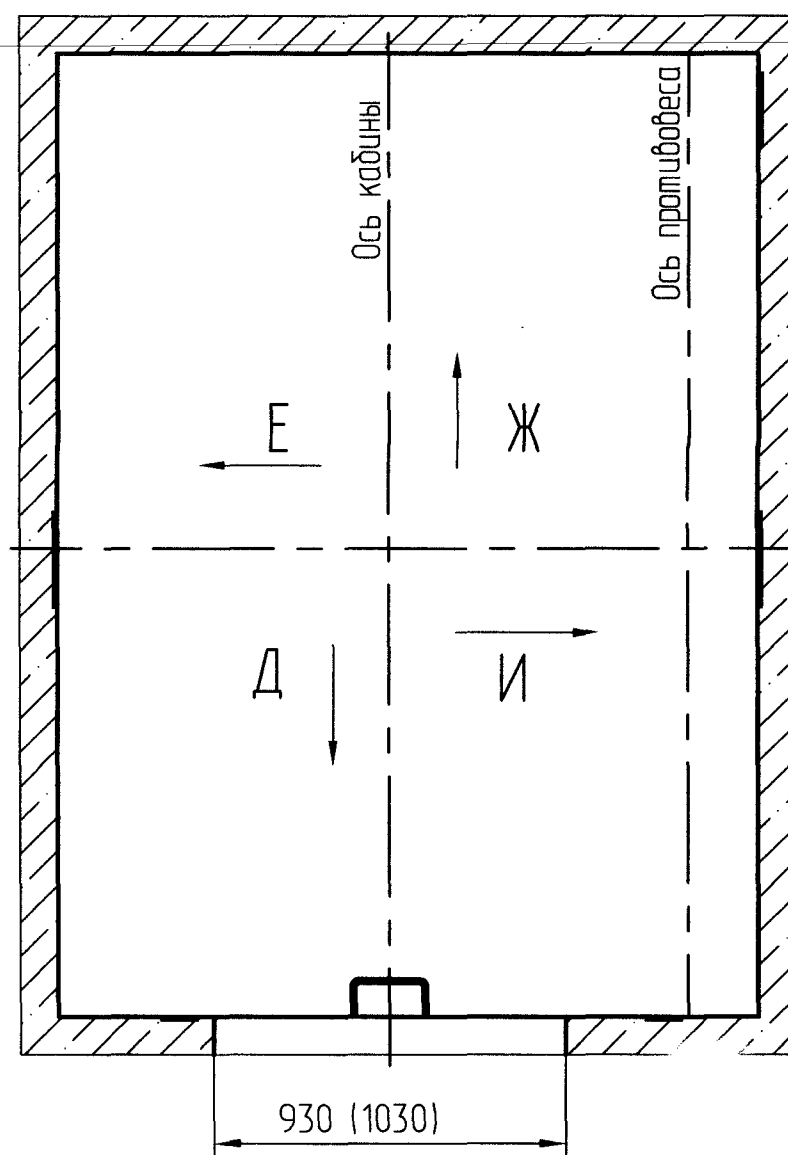

A-A (1:20) (1)

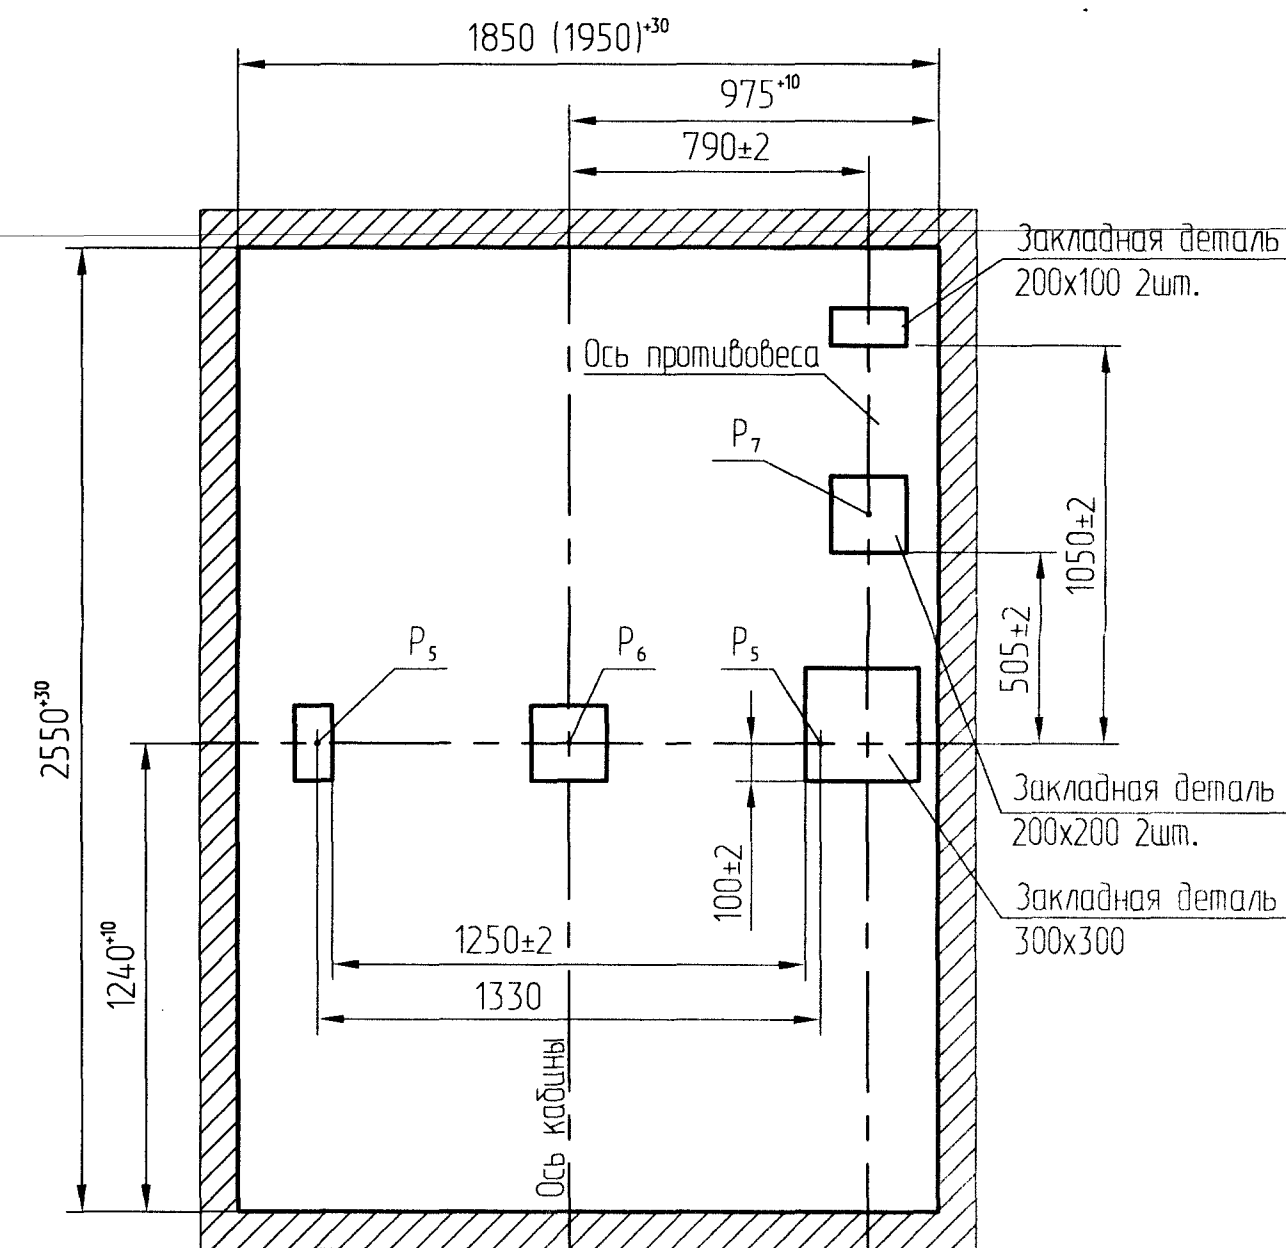

Перв. примен.

Справ. №

Подп. и дата

Инв. № дубл.

Взам. инв. №

Подп. и дата

Инв. № подл.


Изм.	Лист	№ докум.	Подп.	Дата

Развертка этажа шахты (1:25)


Дверь шахты с обрамлениями

М (1:10)

Отверстие для блока включения режима "пожарная опасность" только на основном посадочном этаже. Для лифтов с режимом ППП Для Украины

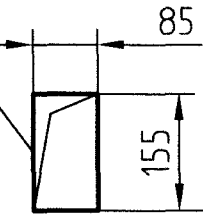


Отверстие для блока основной посадочной площадки только на основном посадочном этаже. Для лифтов с режимом ППП

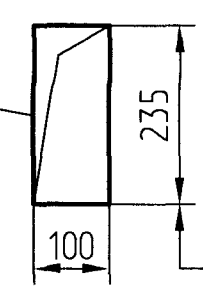

1500 от отметки чистого пола  
1800 от отметки чистого пола

Отверстие для переключателя режимов работы, только на основном посадочном этаже административных зданий. (Разрешается переносить на боковые стенки)

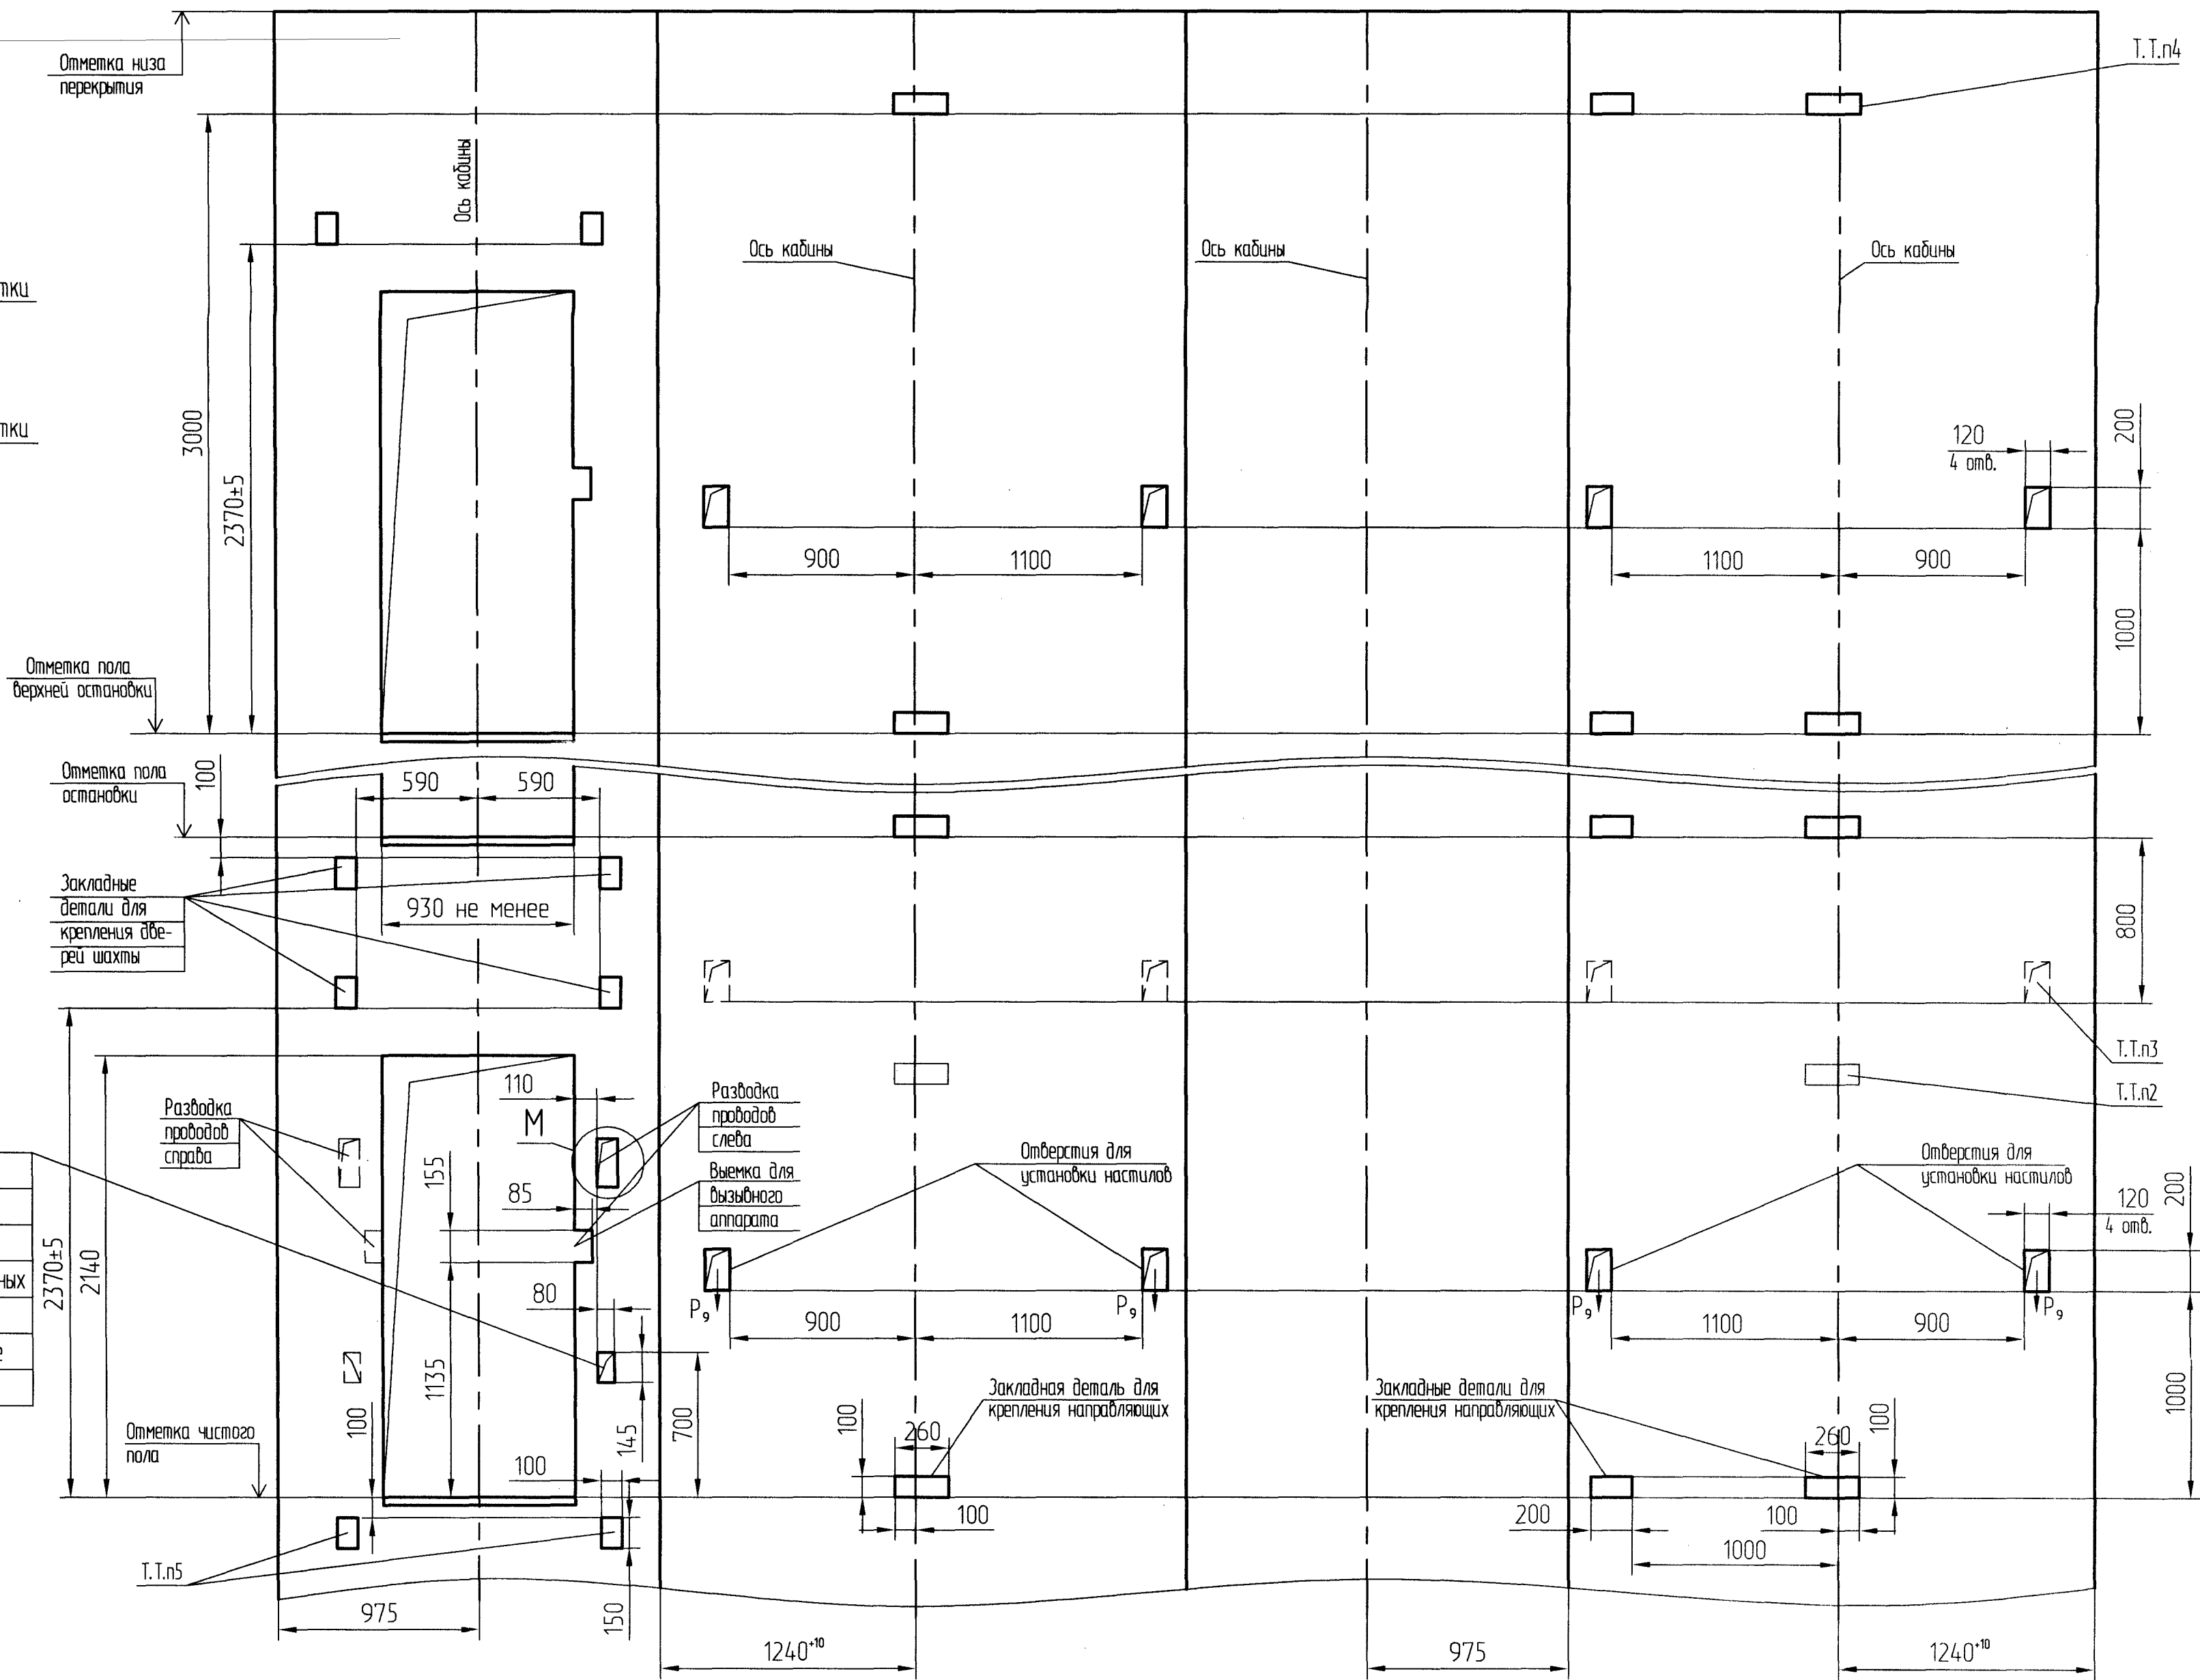

Перв. примен.

Справ. №

Подп. и дата

Изм. №

Взам. инв. №

Подп. и дата

Инв. №подл.

Изм	Лист	№ докум.	Подг.	Дата	Лист
-	1	АС-1.6-0616К-04	О.В.С.	05/18	3