Развертка типового этажа шахты (1:25)

Дверь шахты с обрамлениями

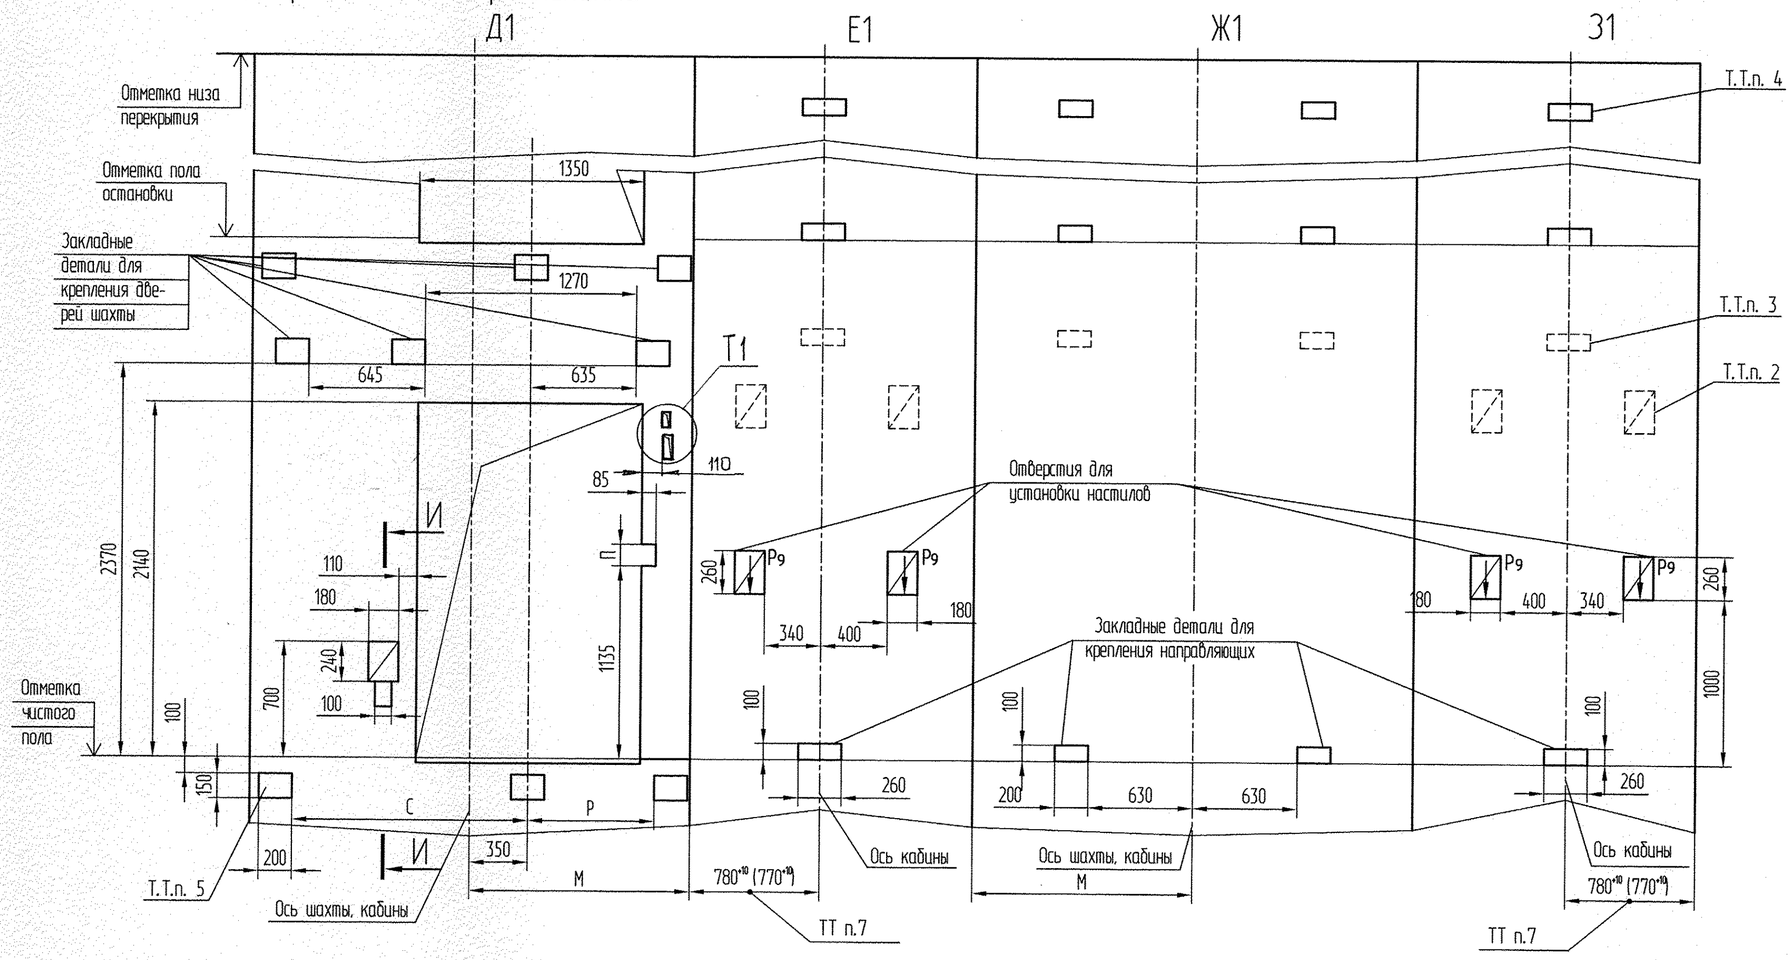

Г1-Г1 (1:25)

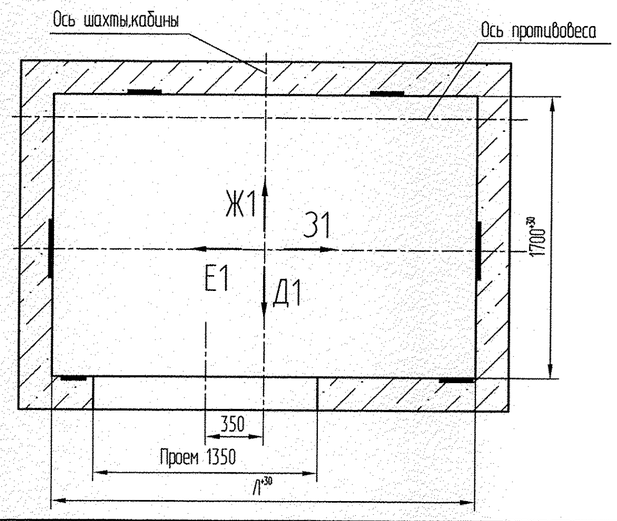

И1-И1 (1:5)

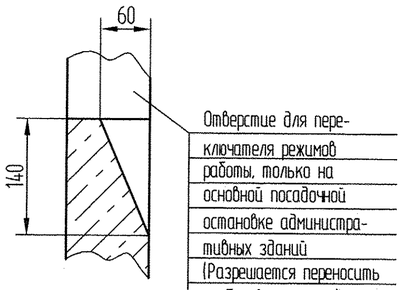

Т1 (1:10)

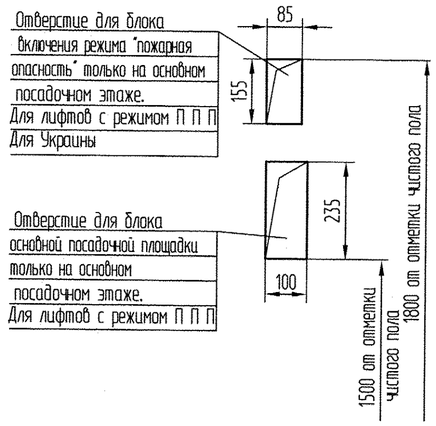

Перв. примен.

Справ. N° АТ-6.03-022

Подп. и дата | Инв.N°дубл. | Взам. инв.N° | Подп. и дата | Инв. N° подл.

Изм.	Лист	N° докум.	Подп.	Дата
–	Нов	186/17487-14		12.12.14

АТБ-0.0-1020-03

Лист 6

Копировал

Формат А2