




Развертка типового этажа шахты (1:25)

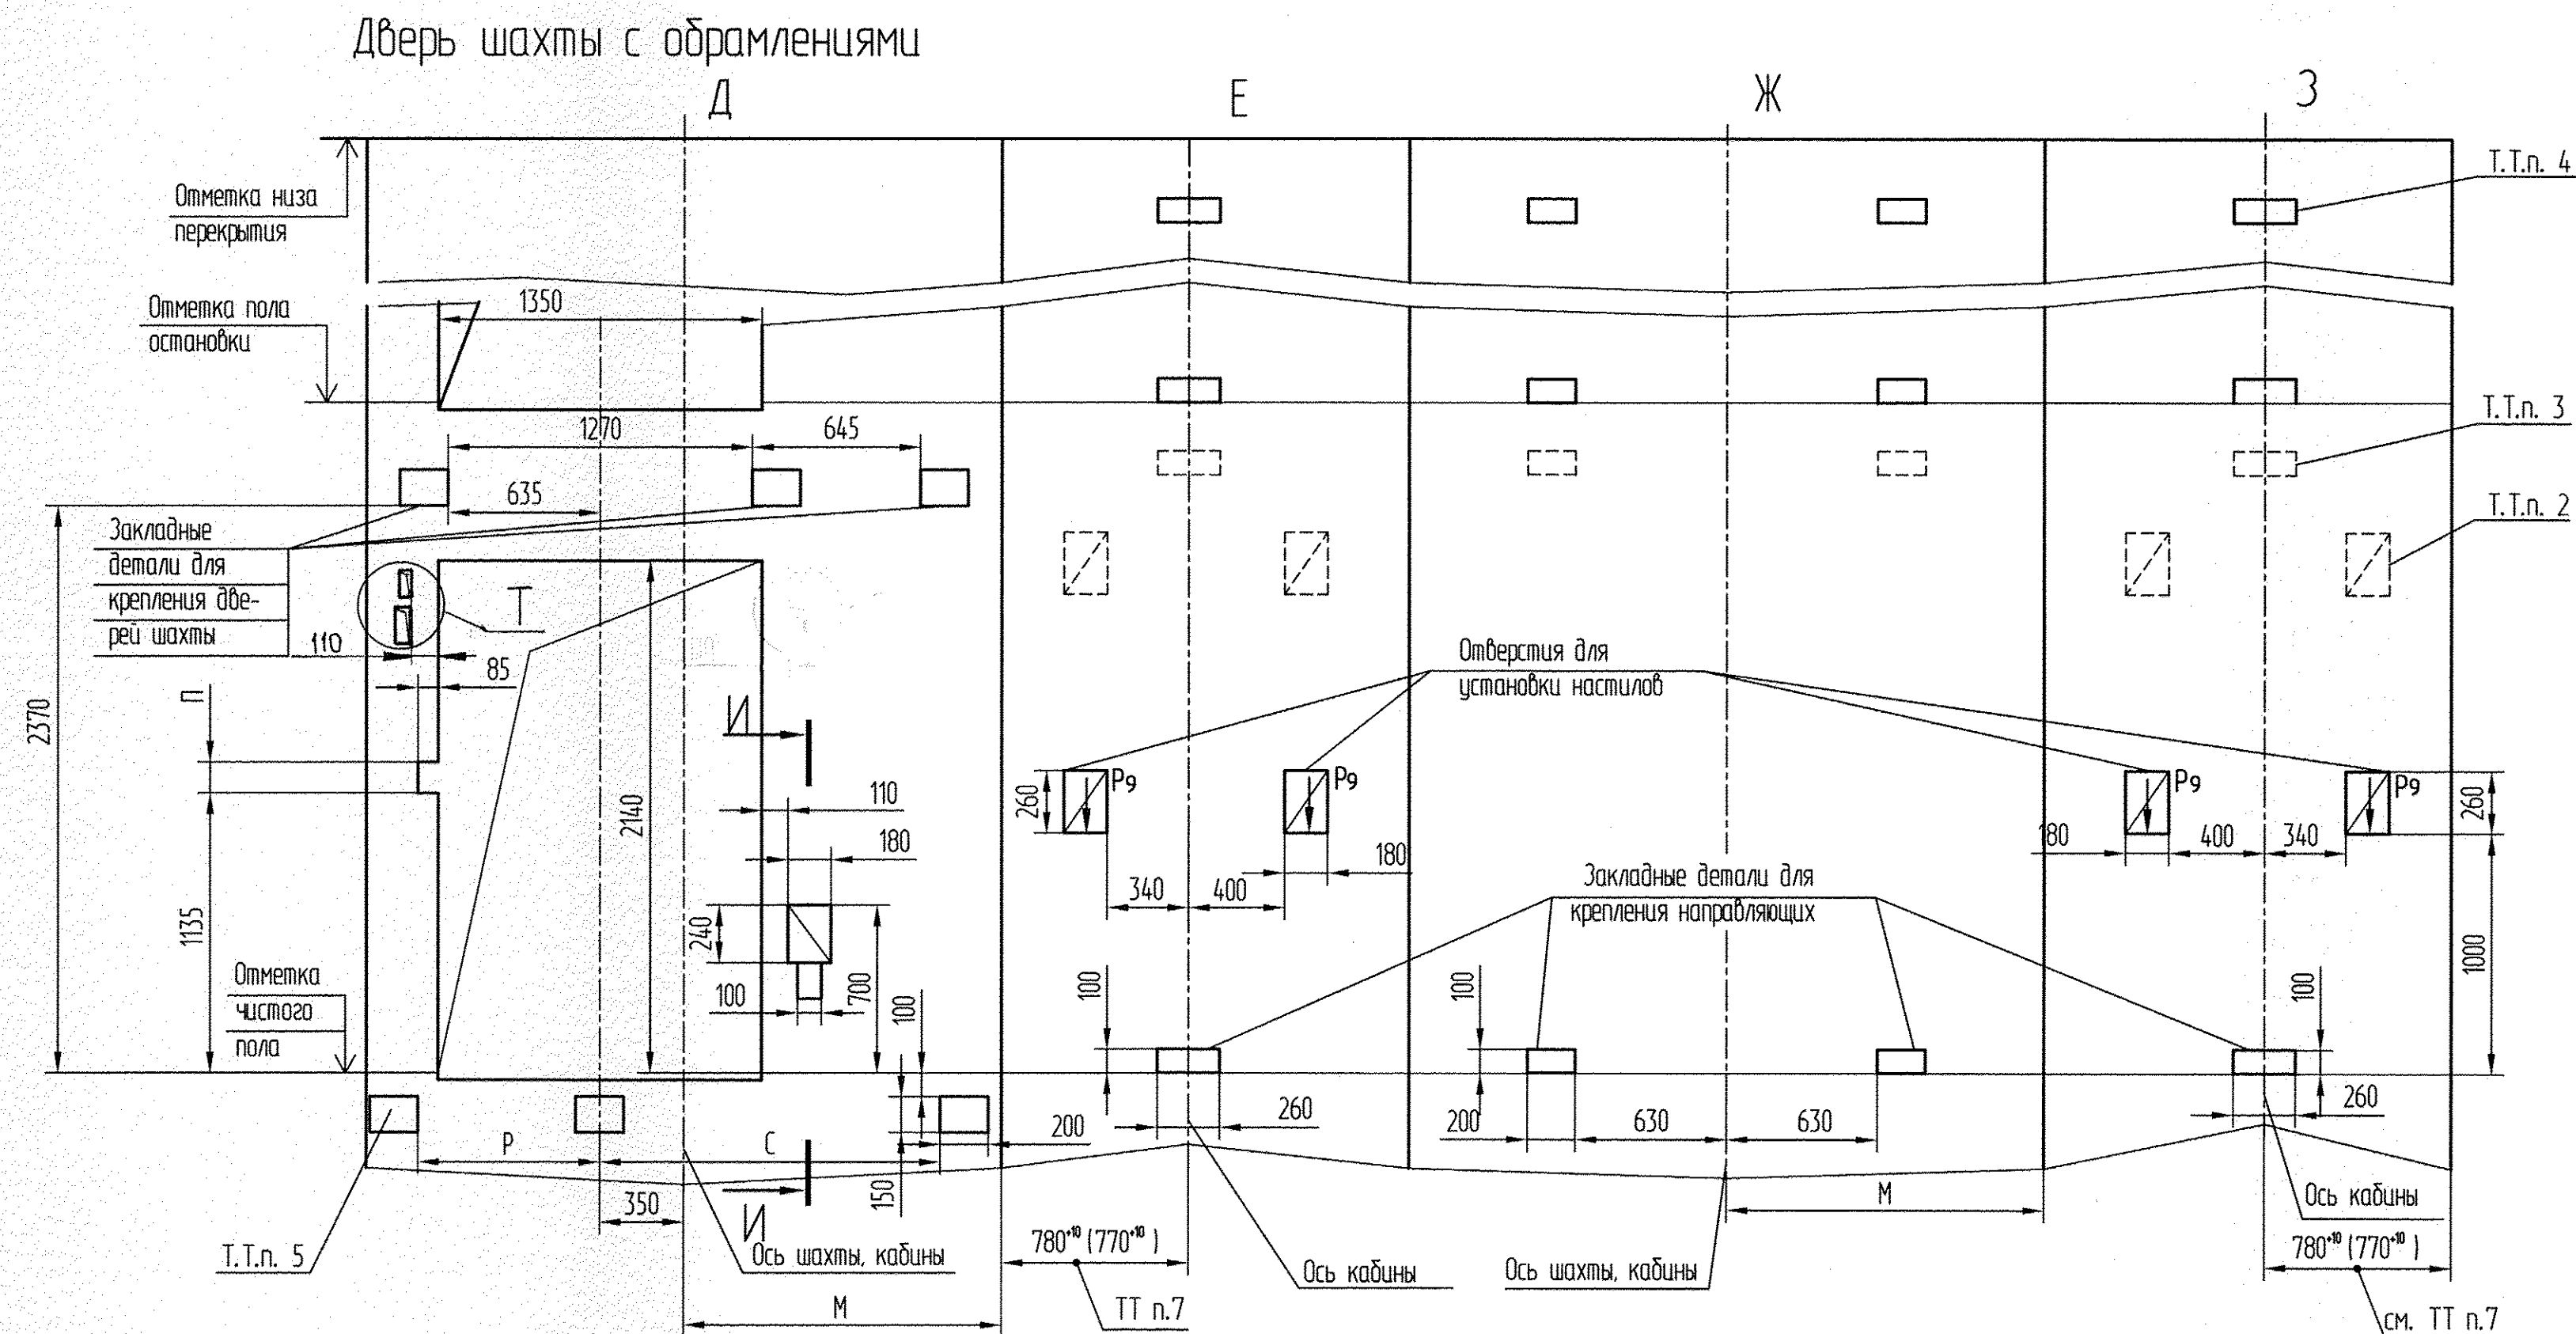

Т (1:10)

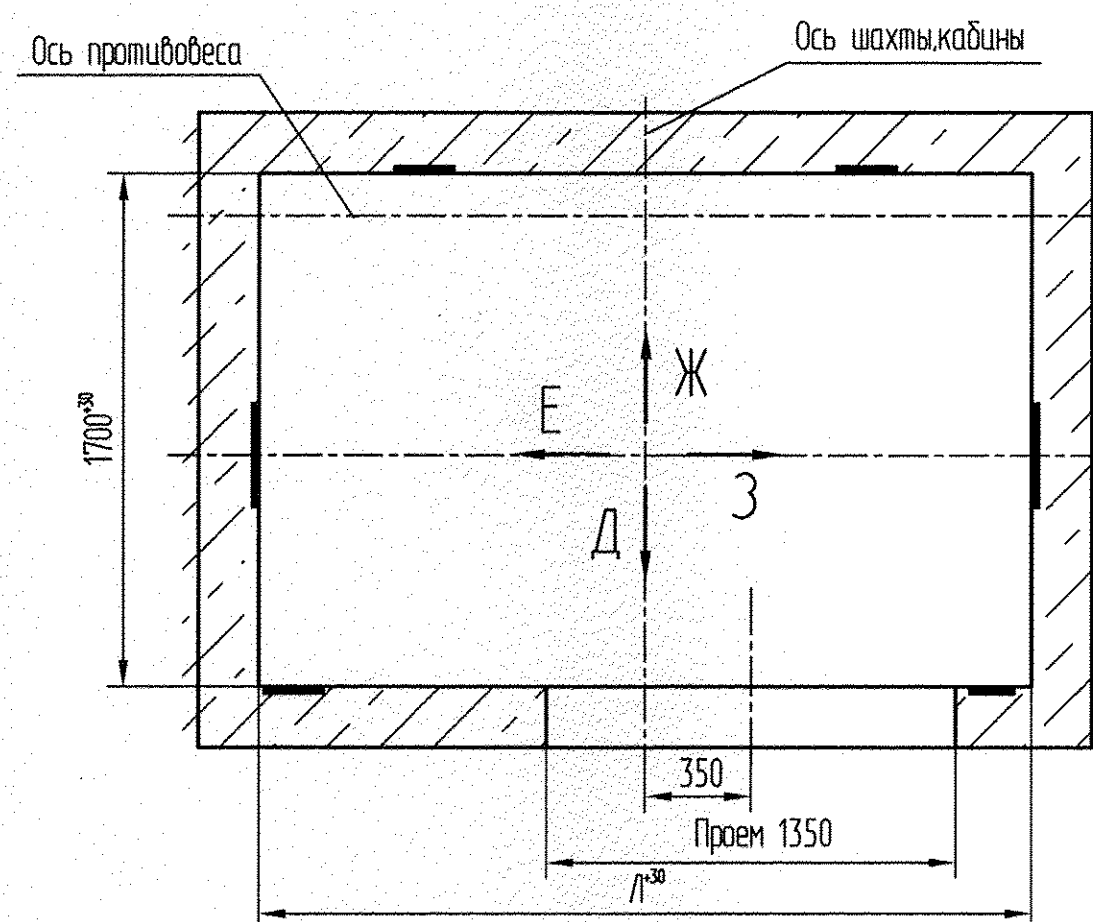

И-И (1:25)

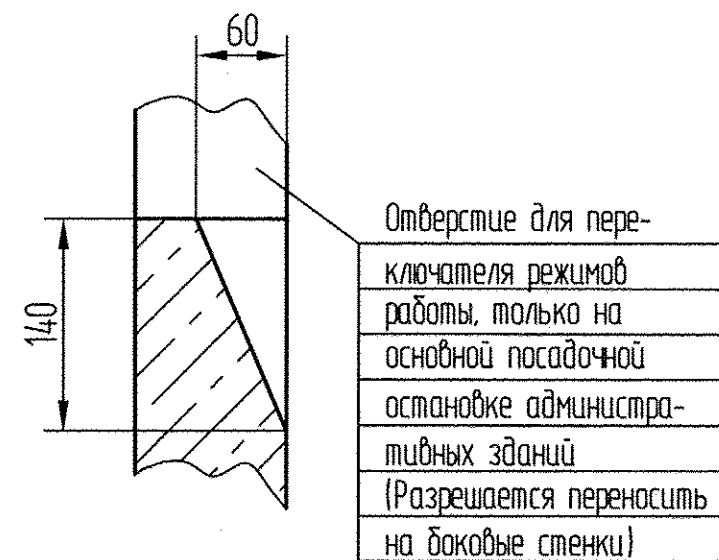

	П, мм
Нижняя и верхняя остановки	105
Промежуточные остановки	175

