

Рис. 1

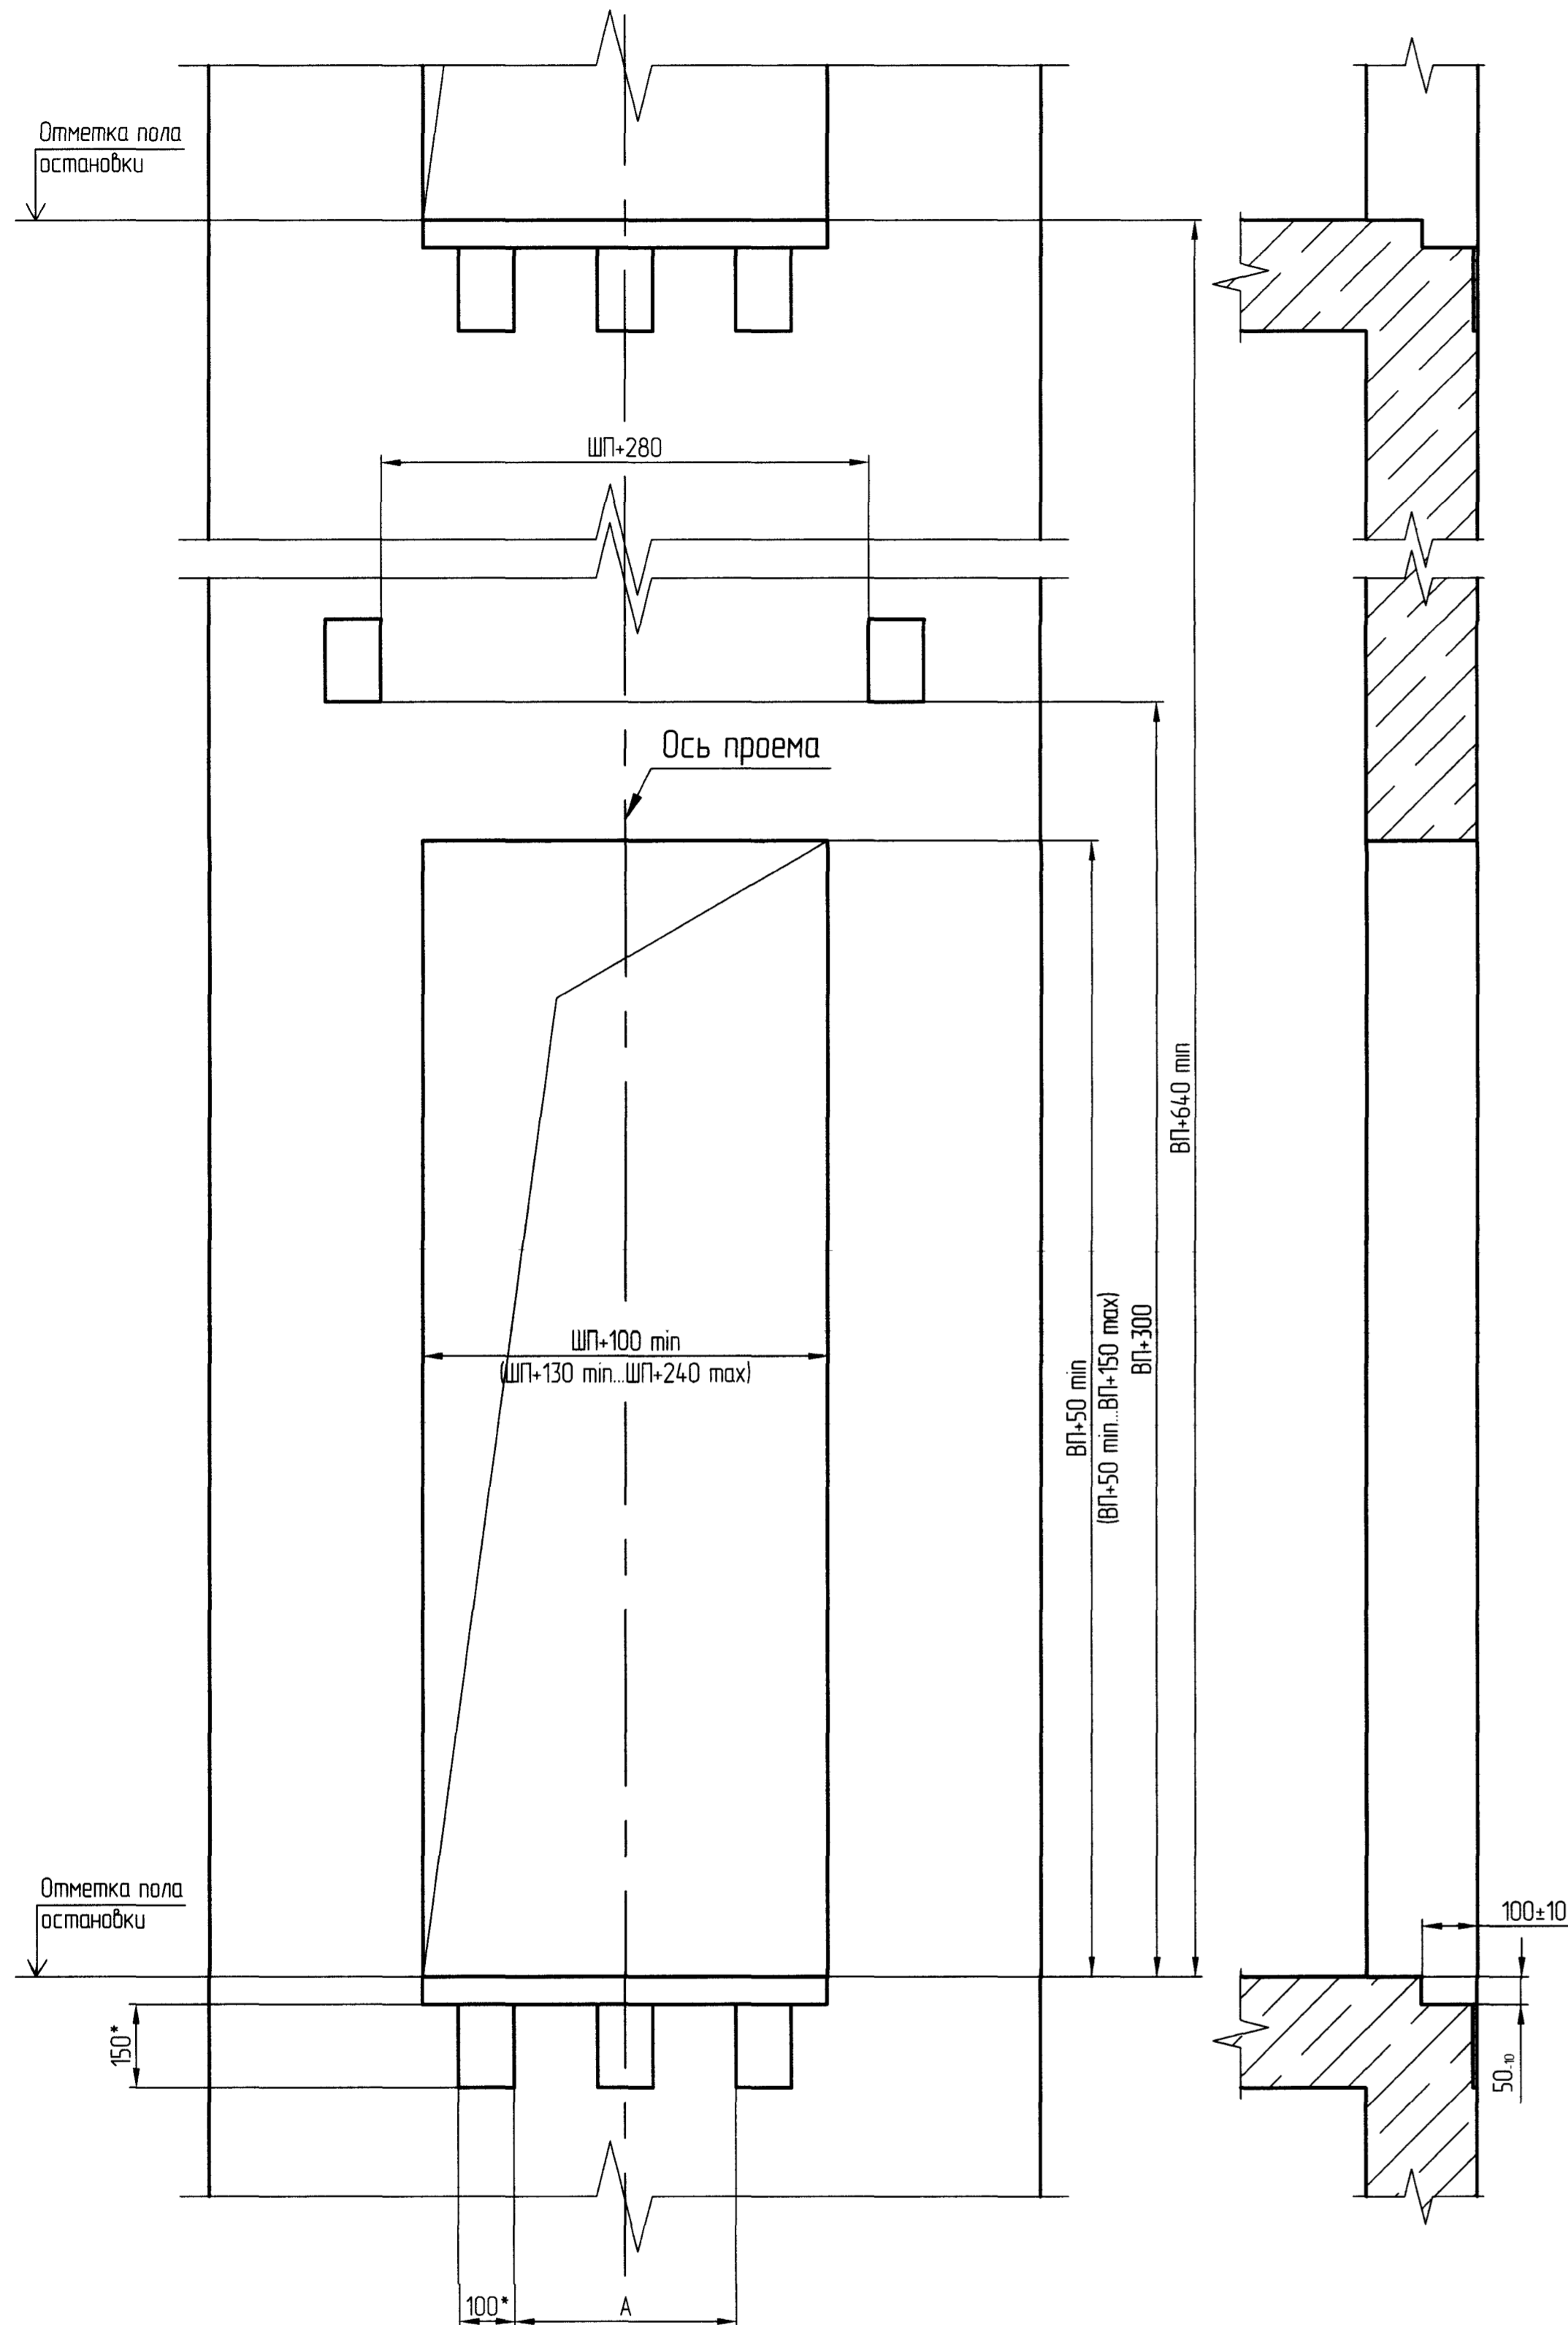


Рис. 2  
Остальное см. рис. 1

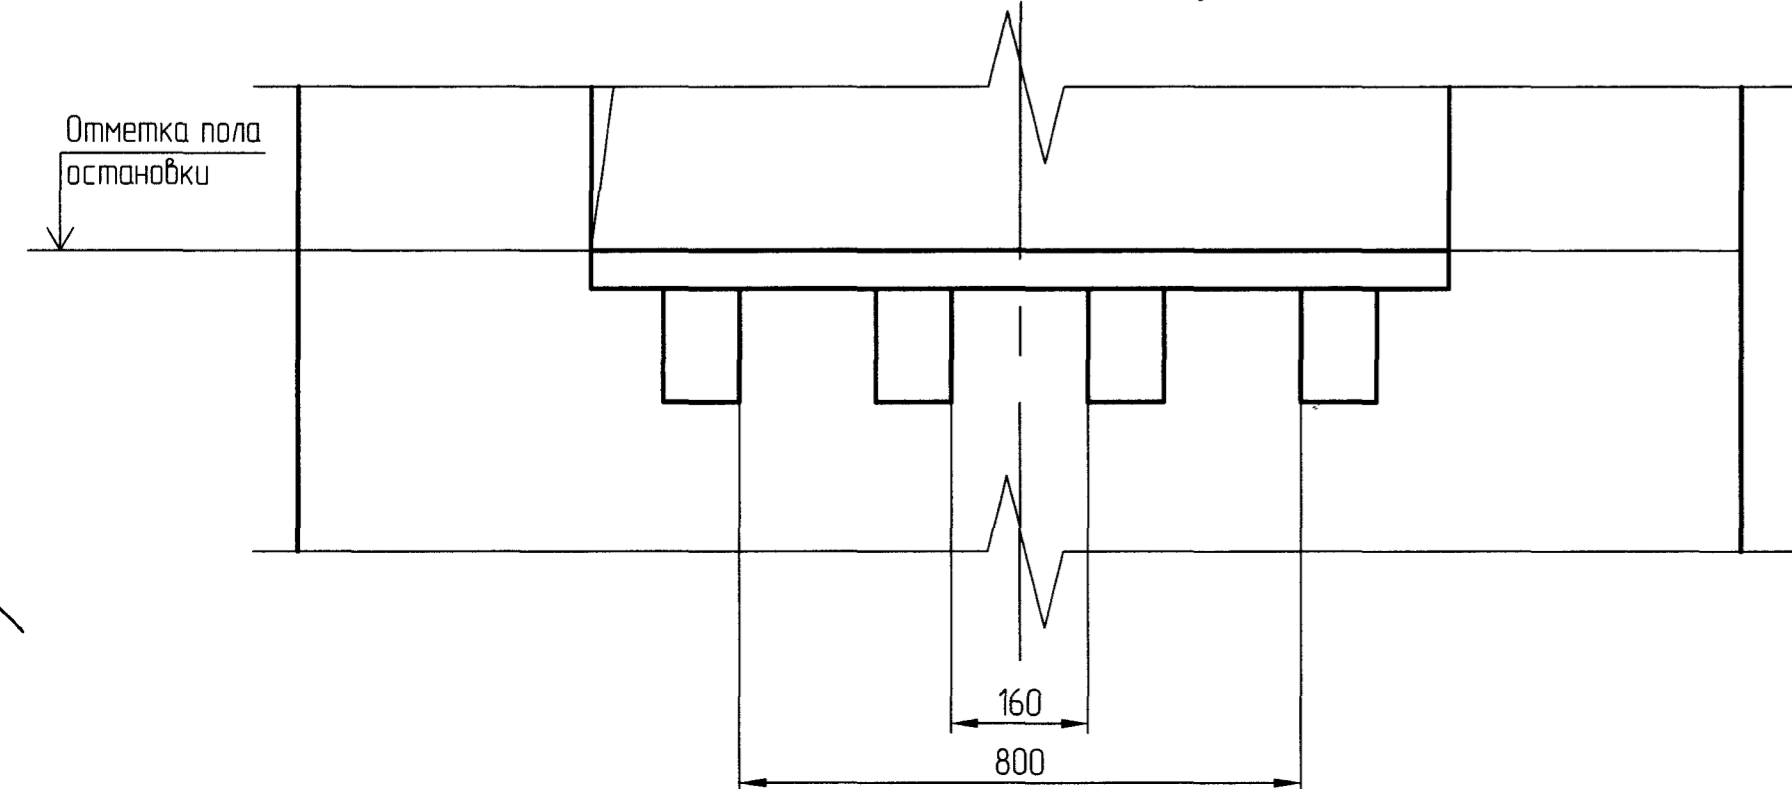


Рис. 3

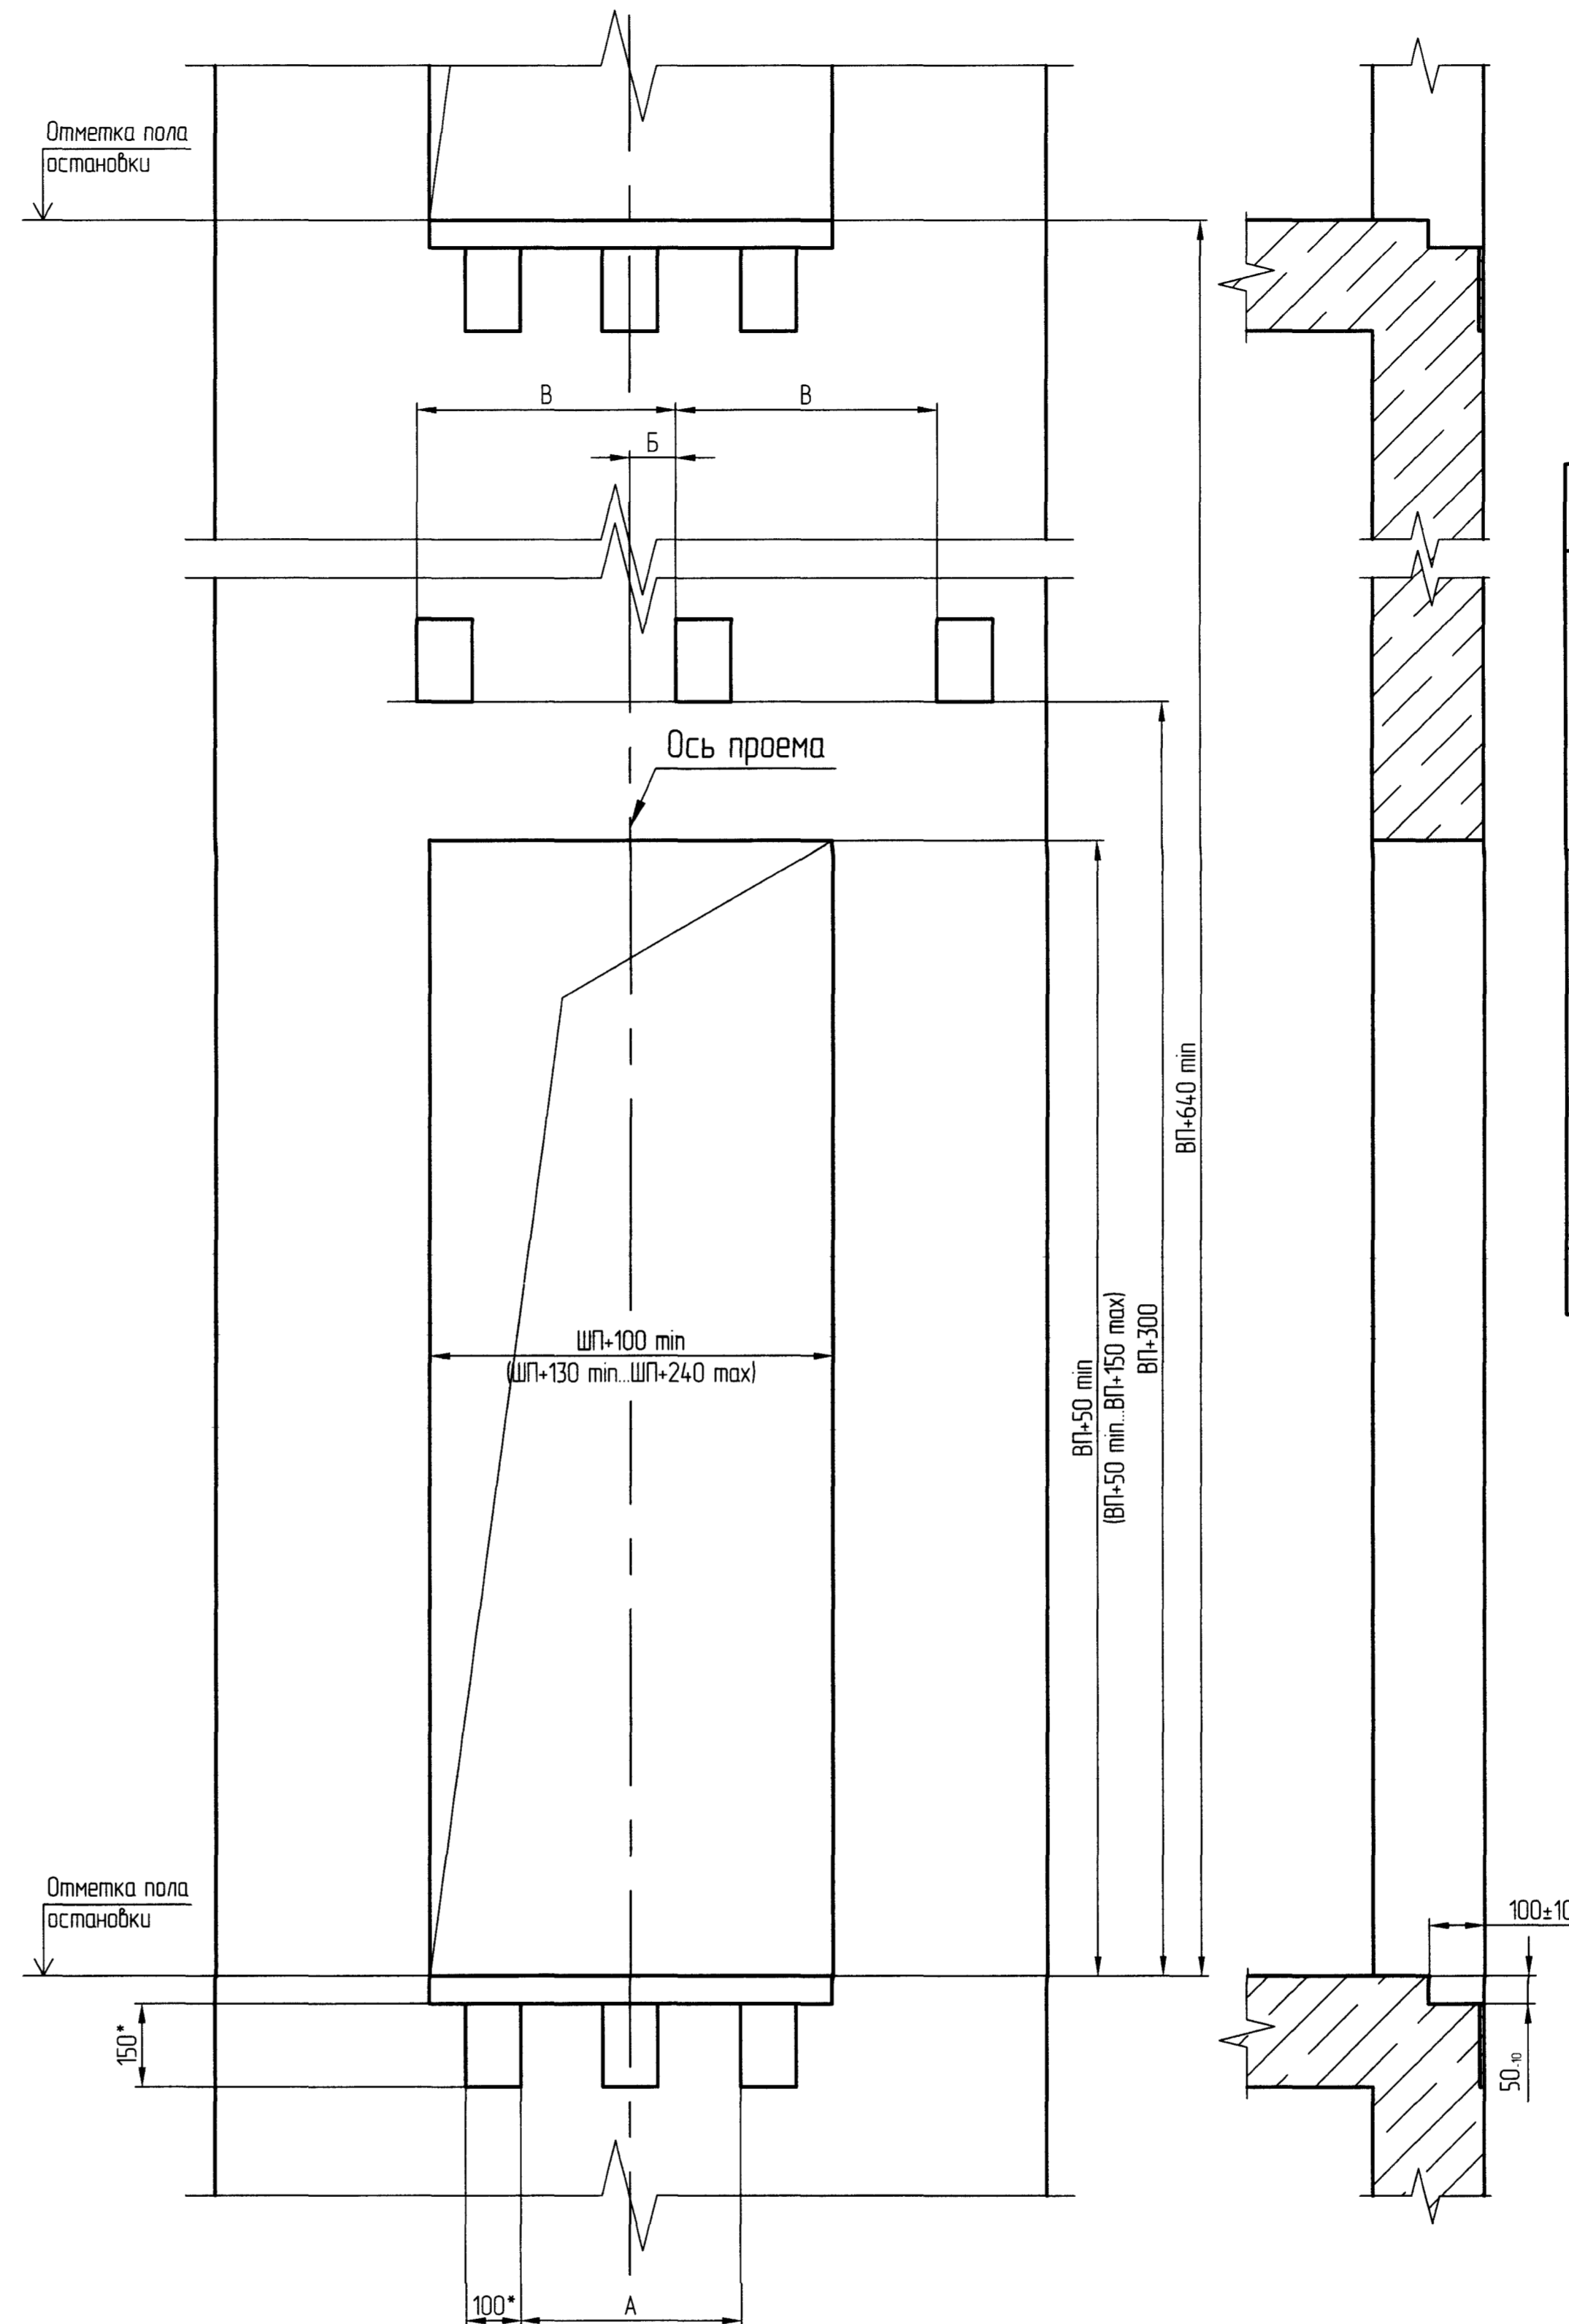


Рис. 4  
Остальное см. рис. 3

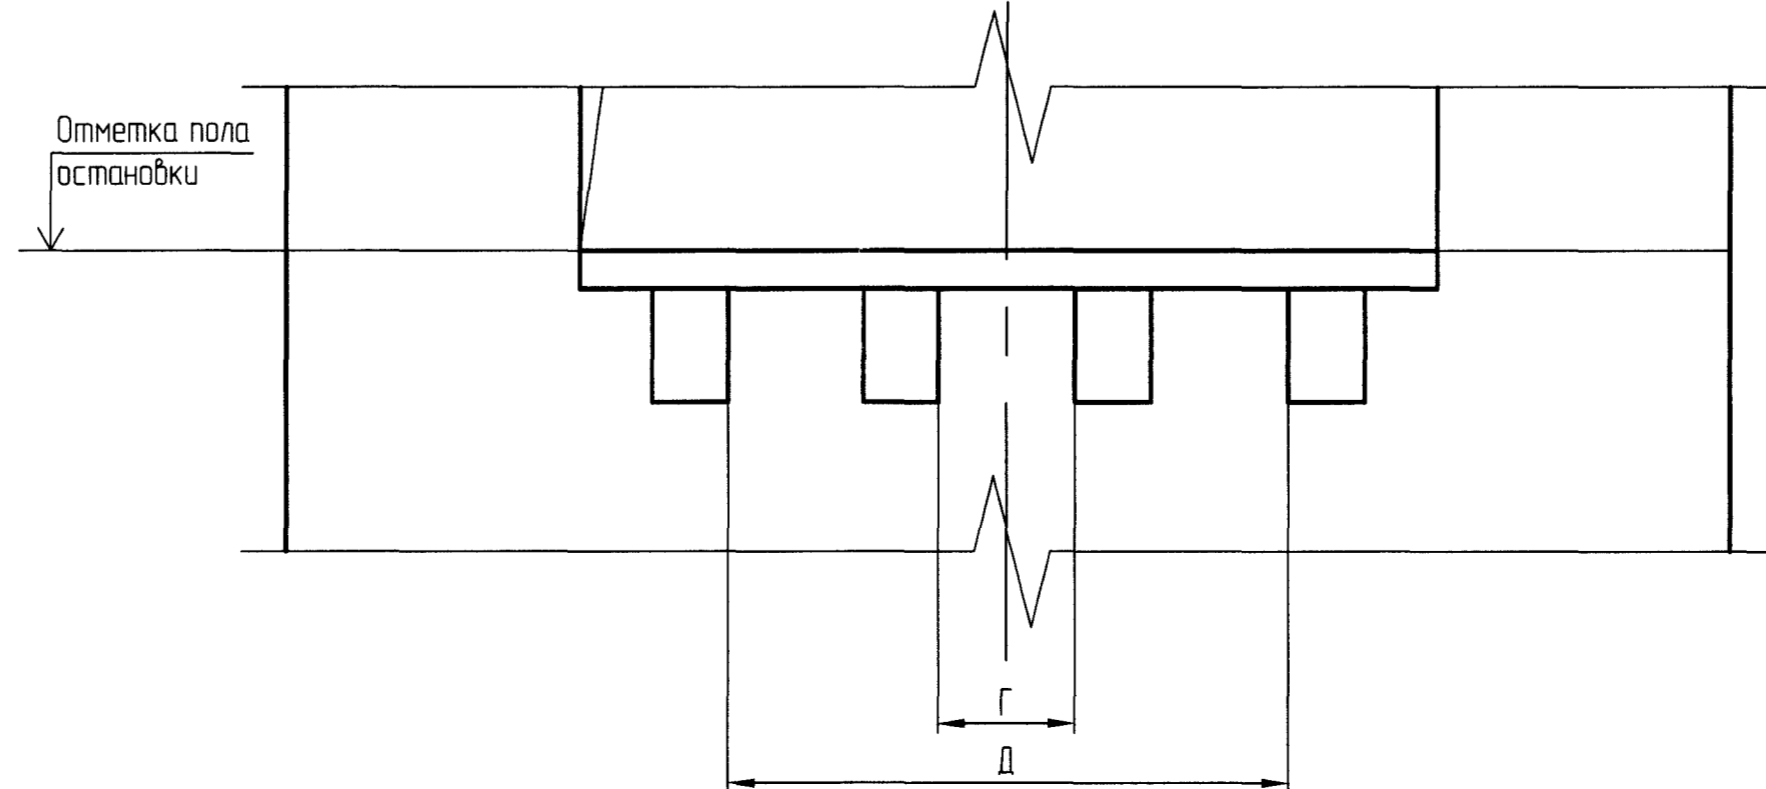


Таблица - Диапазон применения

Тип двери шахты	Рис.	А, мм	Б, мм	В, мм	Г, мм	Д, мм	Ширина проема - ШП, мм	Высота проема - ВП, мм
Ц2	1	400	-	-	-	-	600	2000 2100 2200 2300 2400
		460	-	-	-	-	650	
		500	-	-	-	-	700	
		600	-	-	-	-	800	
		700	-	-	-	-	900	
2	-	-	-	-	-	1000		
Т2	3	400	83	470	-	-	600	
		460	83	495	-	-	650	
		500	85	520	-	-	700	
		600	110	595	-	-	800	
		700	135	670	-	-	900	
4	-	160	745	160	800	1000		
		185	820	210	1000	1100		
		210	895	260	1000	1200		

Ц2 - двери шахты двухстворчатые, горизонтально-раздвижные, центрального открывания.  
Т2 - двери шахты двухстворчатые, горизонтально-раздвижные, телескопические докового открывания

- 1 \*Размеры для справок
- 2 Размеры в скобках даны для дверей с обрамлением
- 3 Неуказанные предельные отклонения размеров по ГОСТ 22845-2018

АС-0.0-ДШ-01				Лист	Масса	Масштаб
Изм	Лист	№ в акции	Дата	Лист	-	1/10
Дверь шахты Ц2-Т2				Лист	Листов	1
Исходные данные для проектирования строительной части				ОАО "Магилевлифтмаш" 01		