
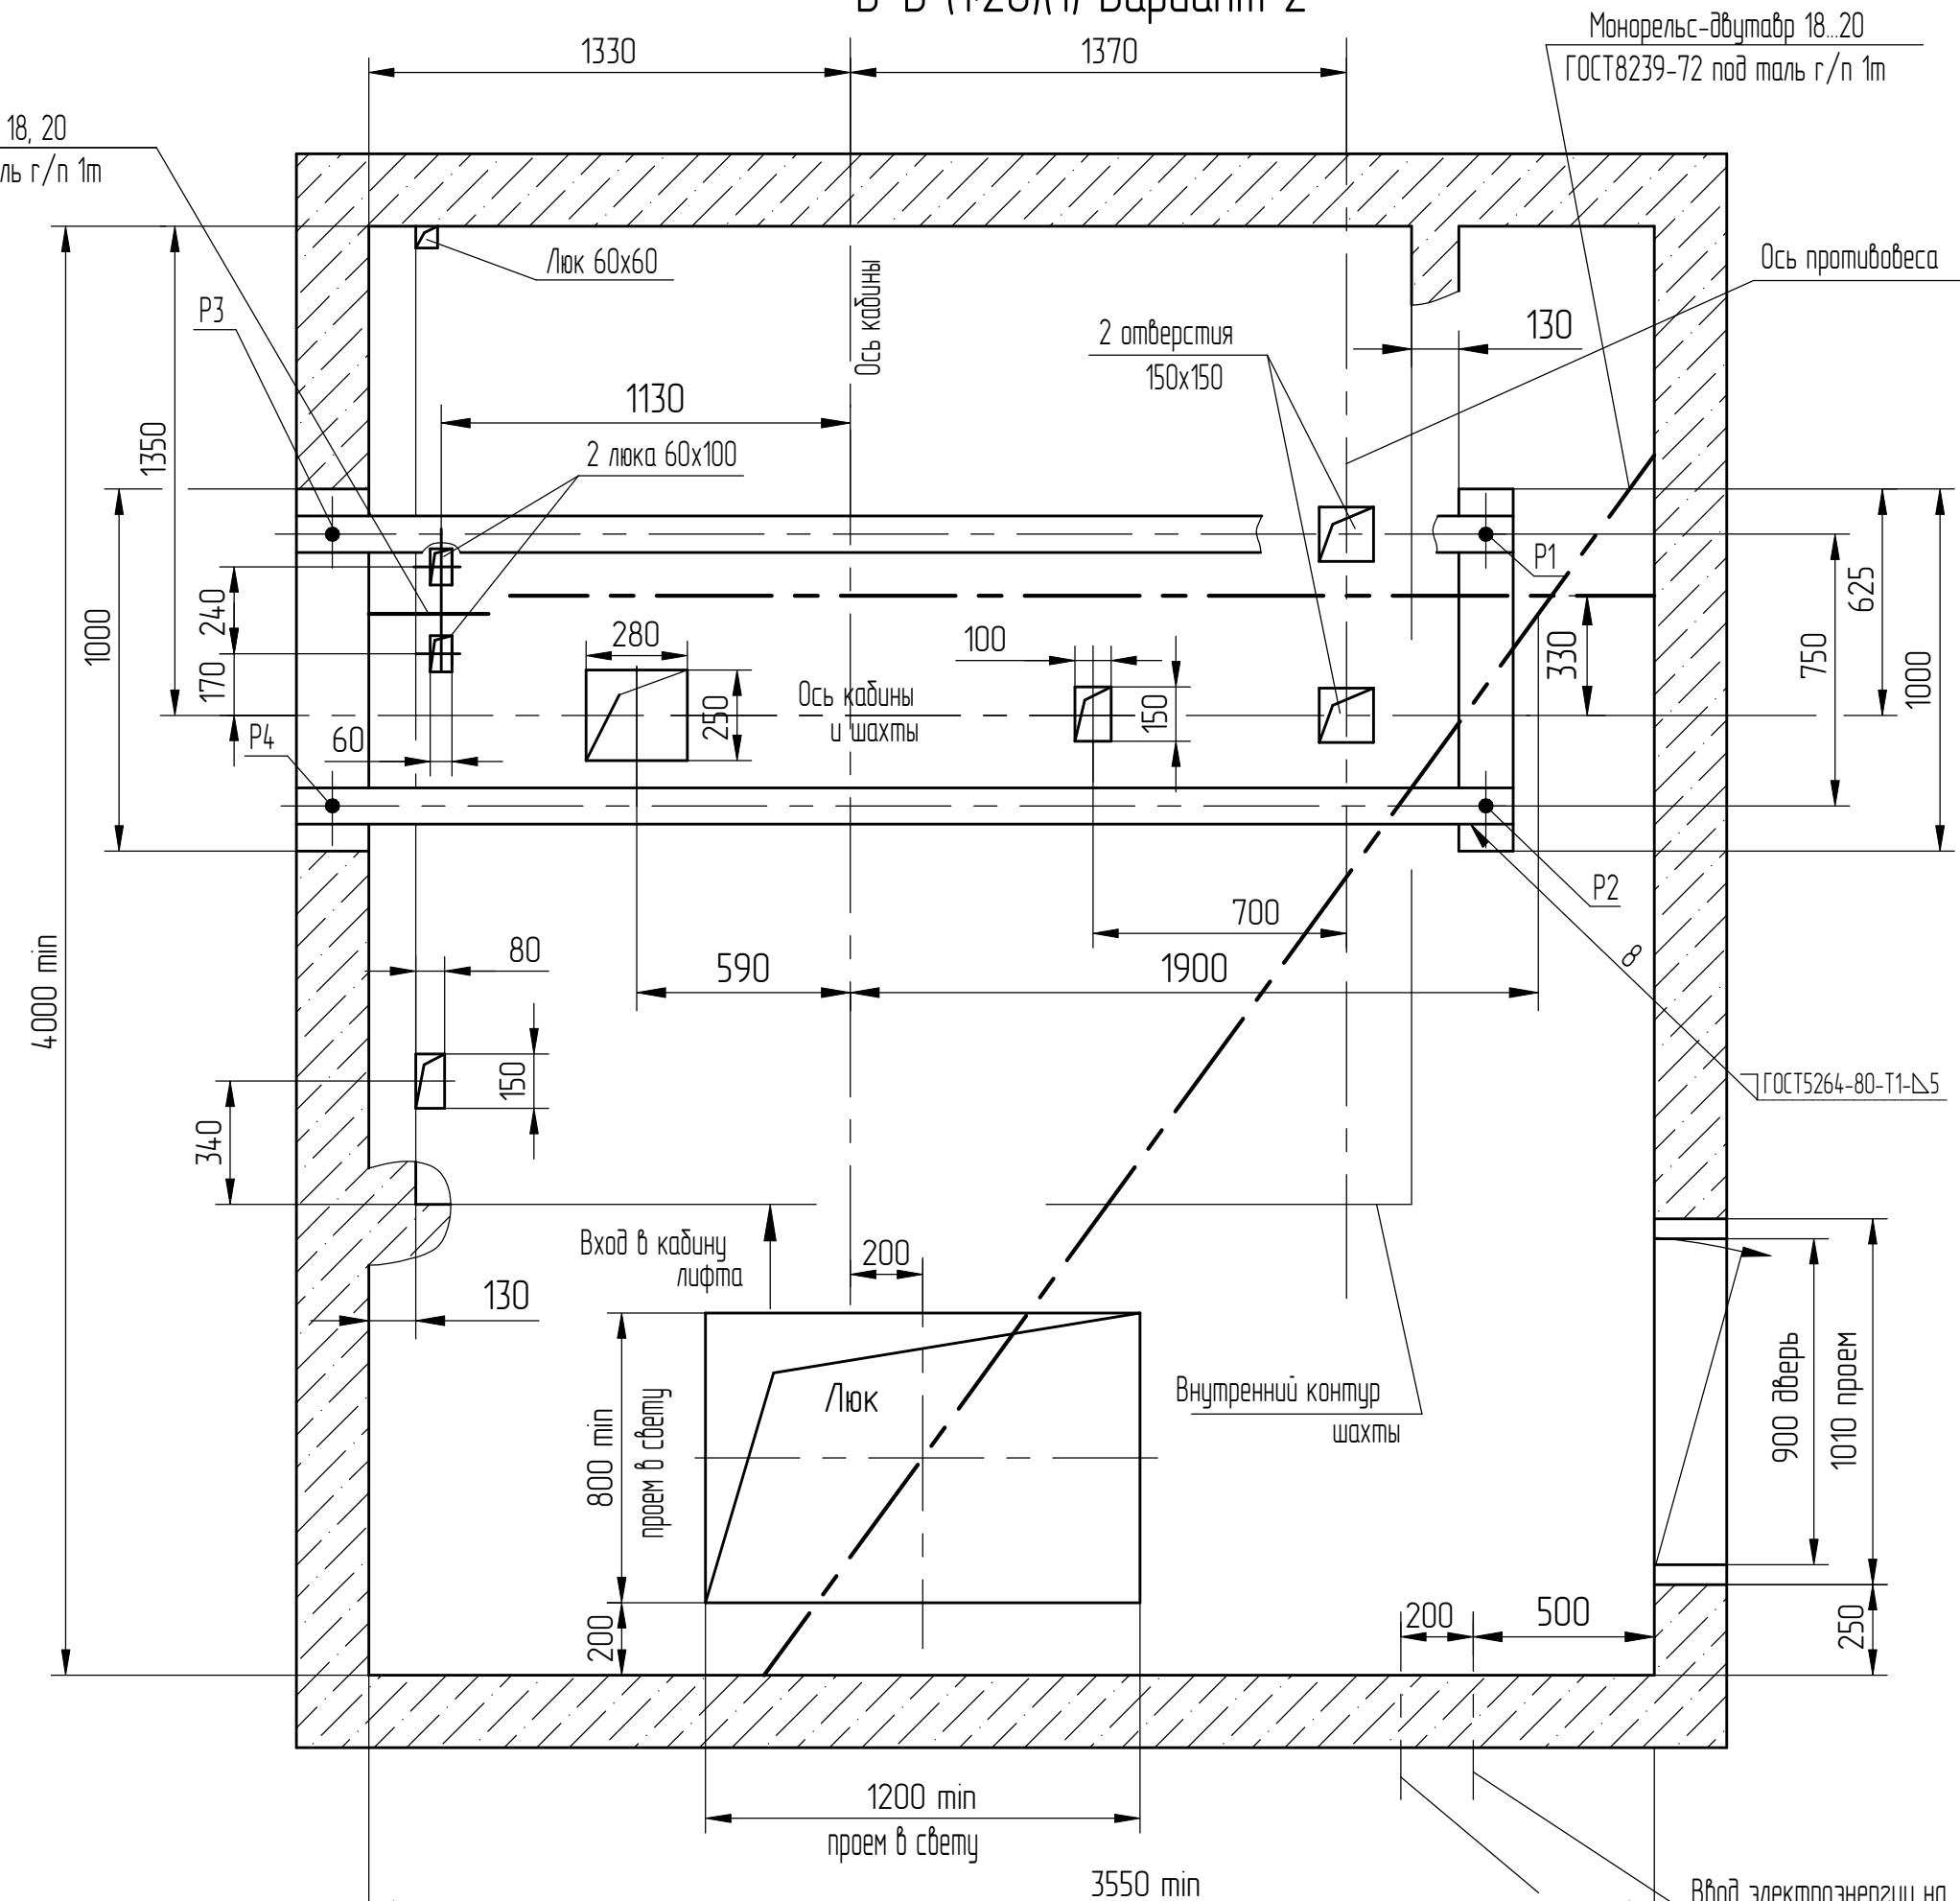



В-В (1) Вариант 1

В-В (1:20)(1) Вариант 2

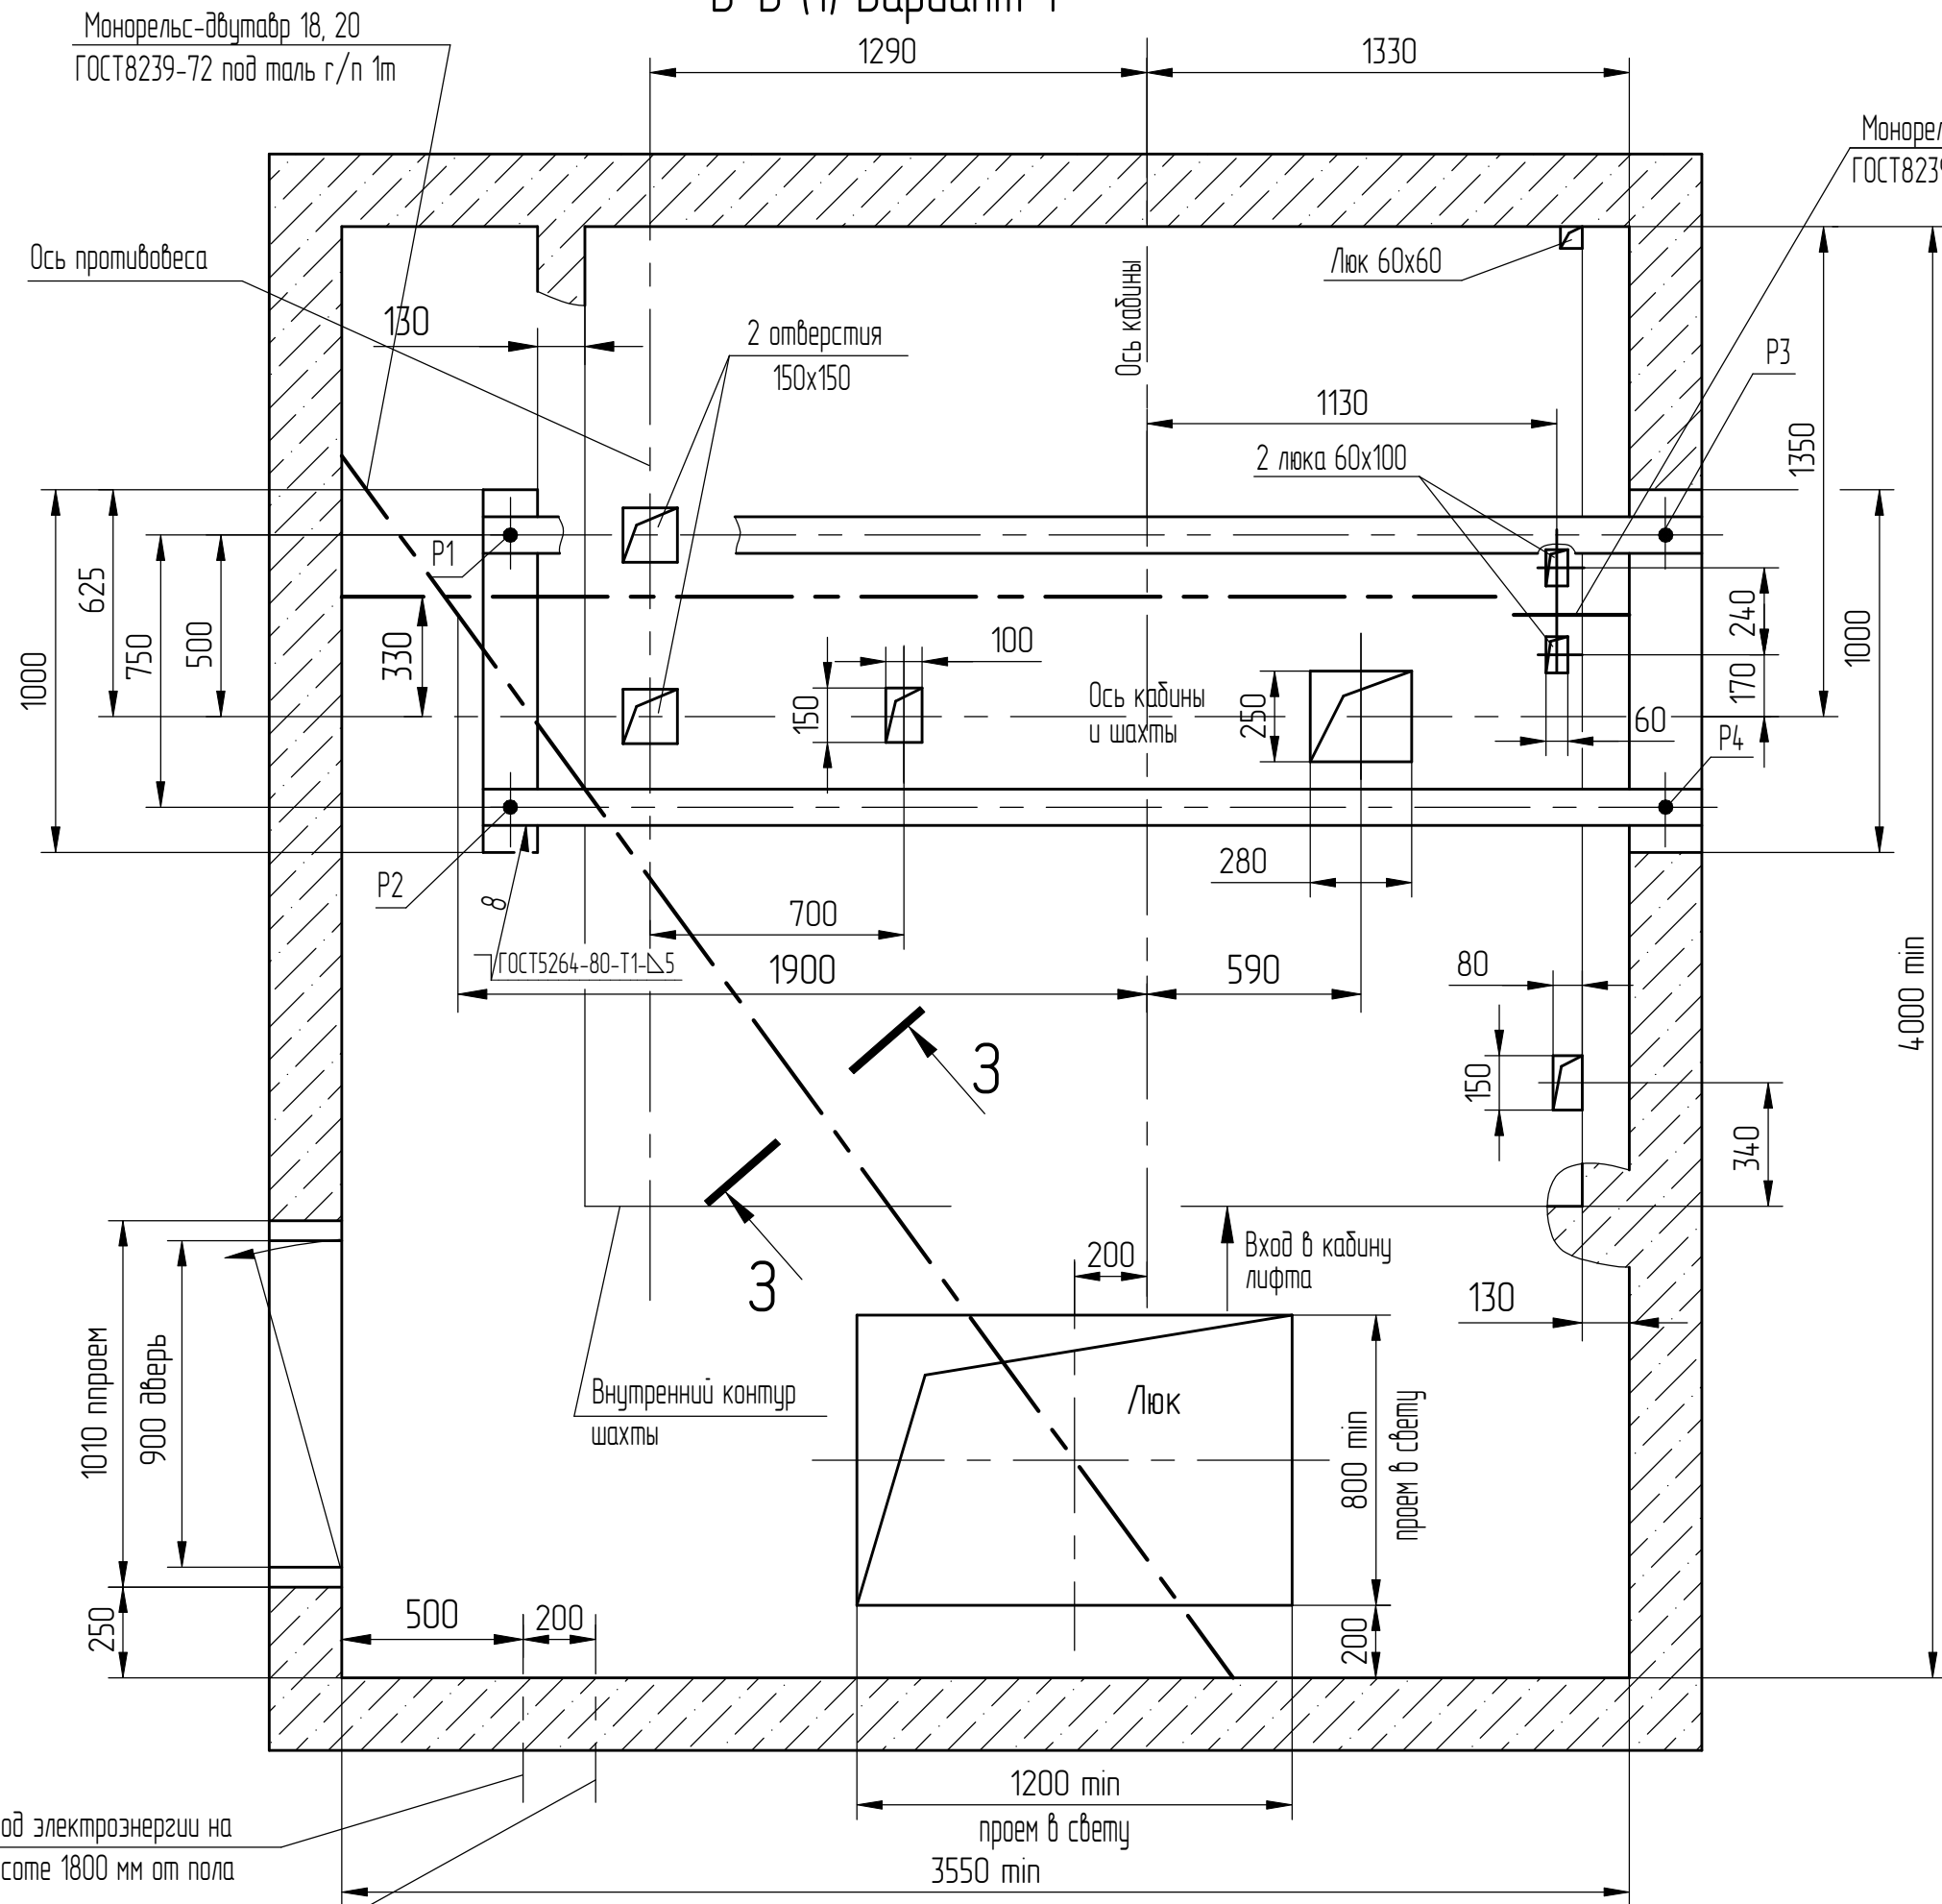


Д(1:10)(1)

-Для внутреннего управления - у каждой
погрузочной площадки.
-Для наружного управления с основной
погрузочной площадки - на всех
погрузочных площадках кроме основной.




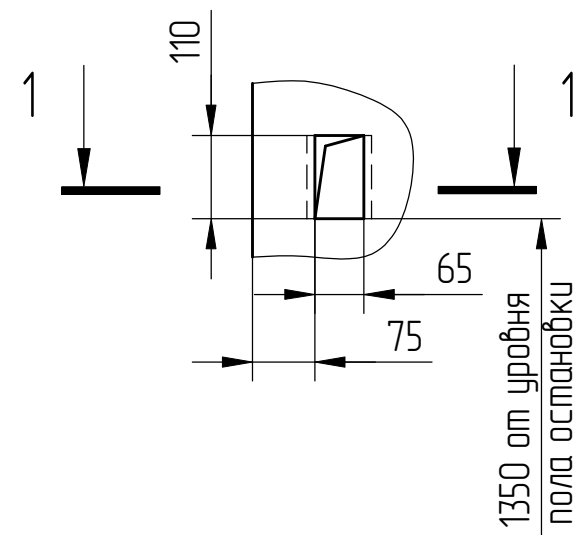


3-3

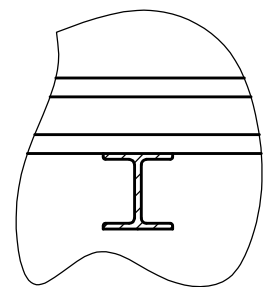


Д(1:10)(1)

-Для наружного управления с основной
погрузочной площадки- на основной
погрузочной площадке.
-Для наружного управления со всех
погрузочных площадок- на всех
остановках.

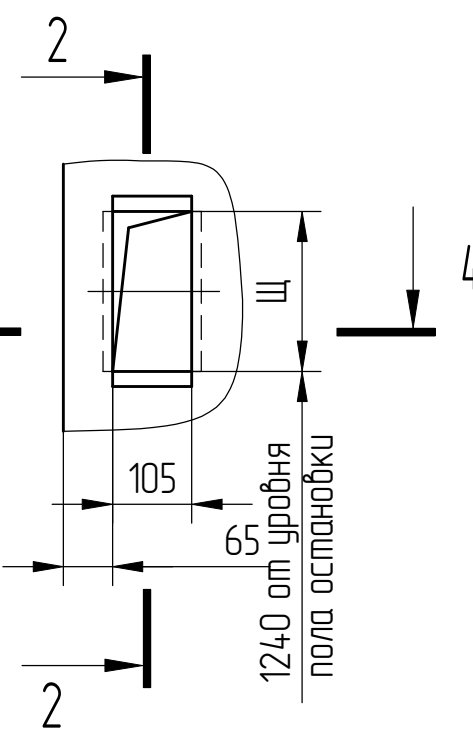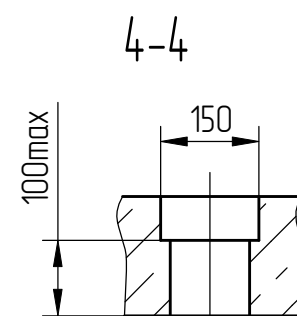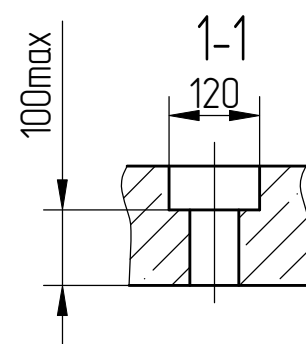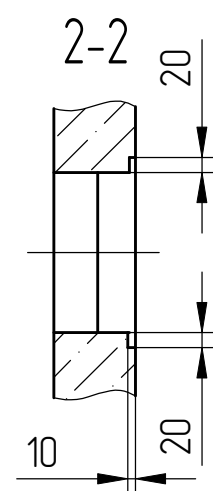


Оста- новки	2	3;4	5;6	7;8	9;10	11;12	13;14	15;16	17;18	19;20
Щ, мм	212	260	298	366	434	502	570	638	706	774

Развертка типового этажа шахты с закладными деталями.

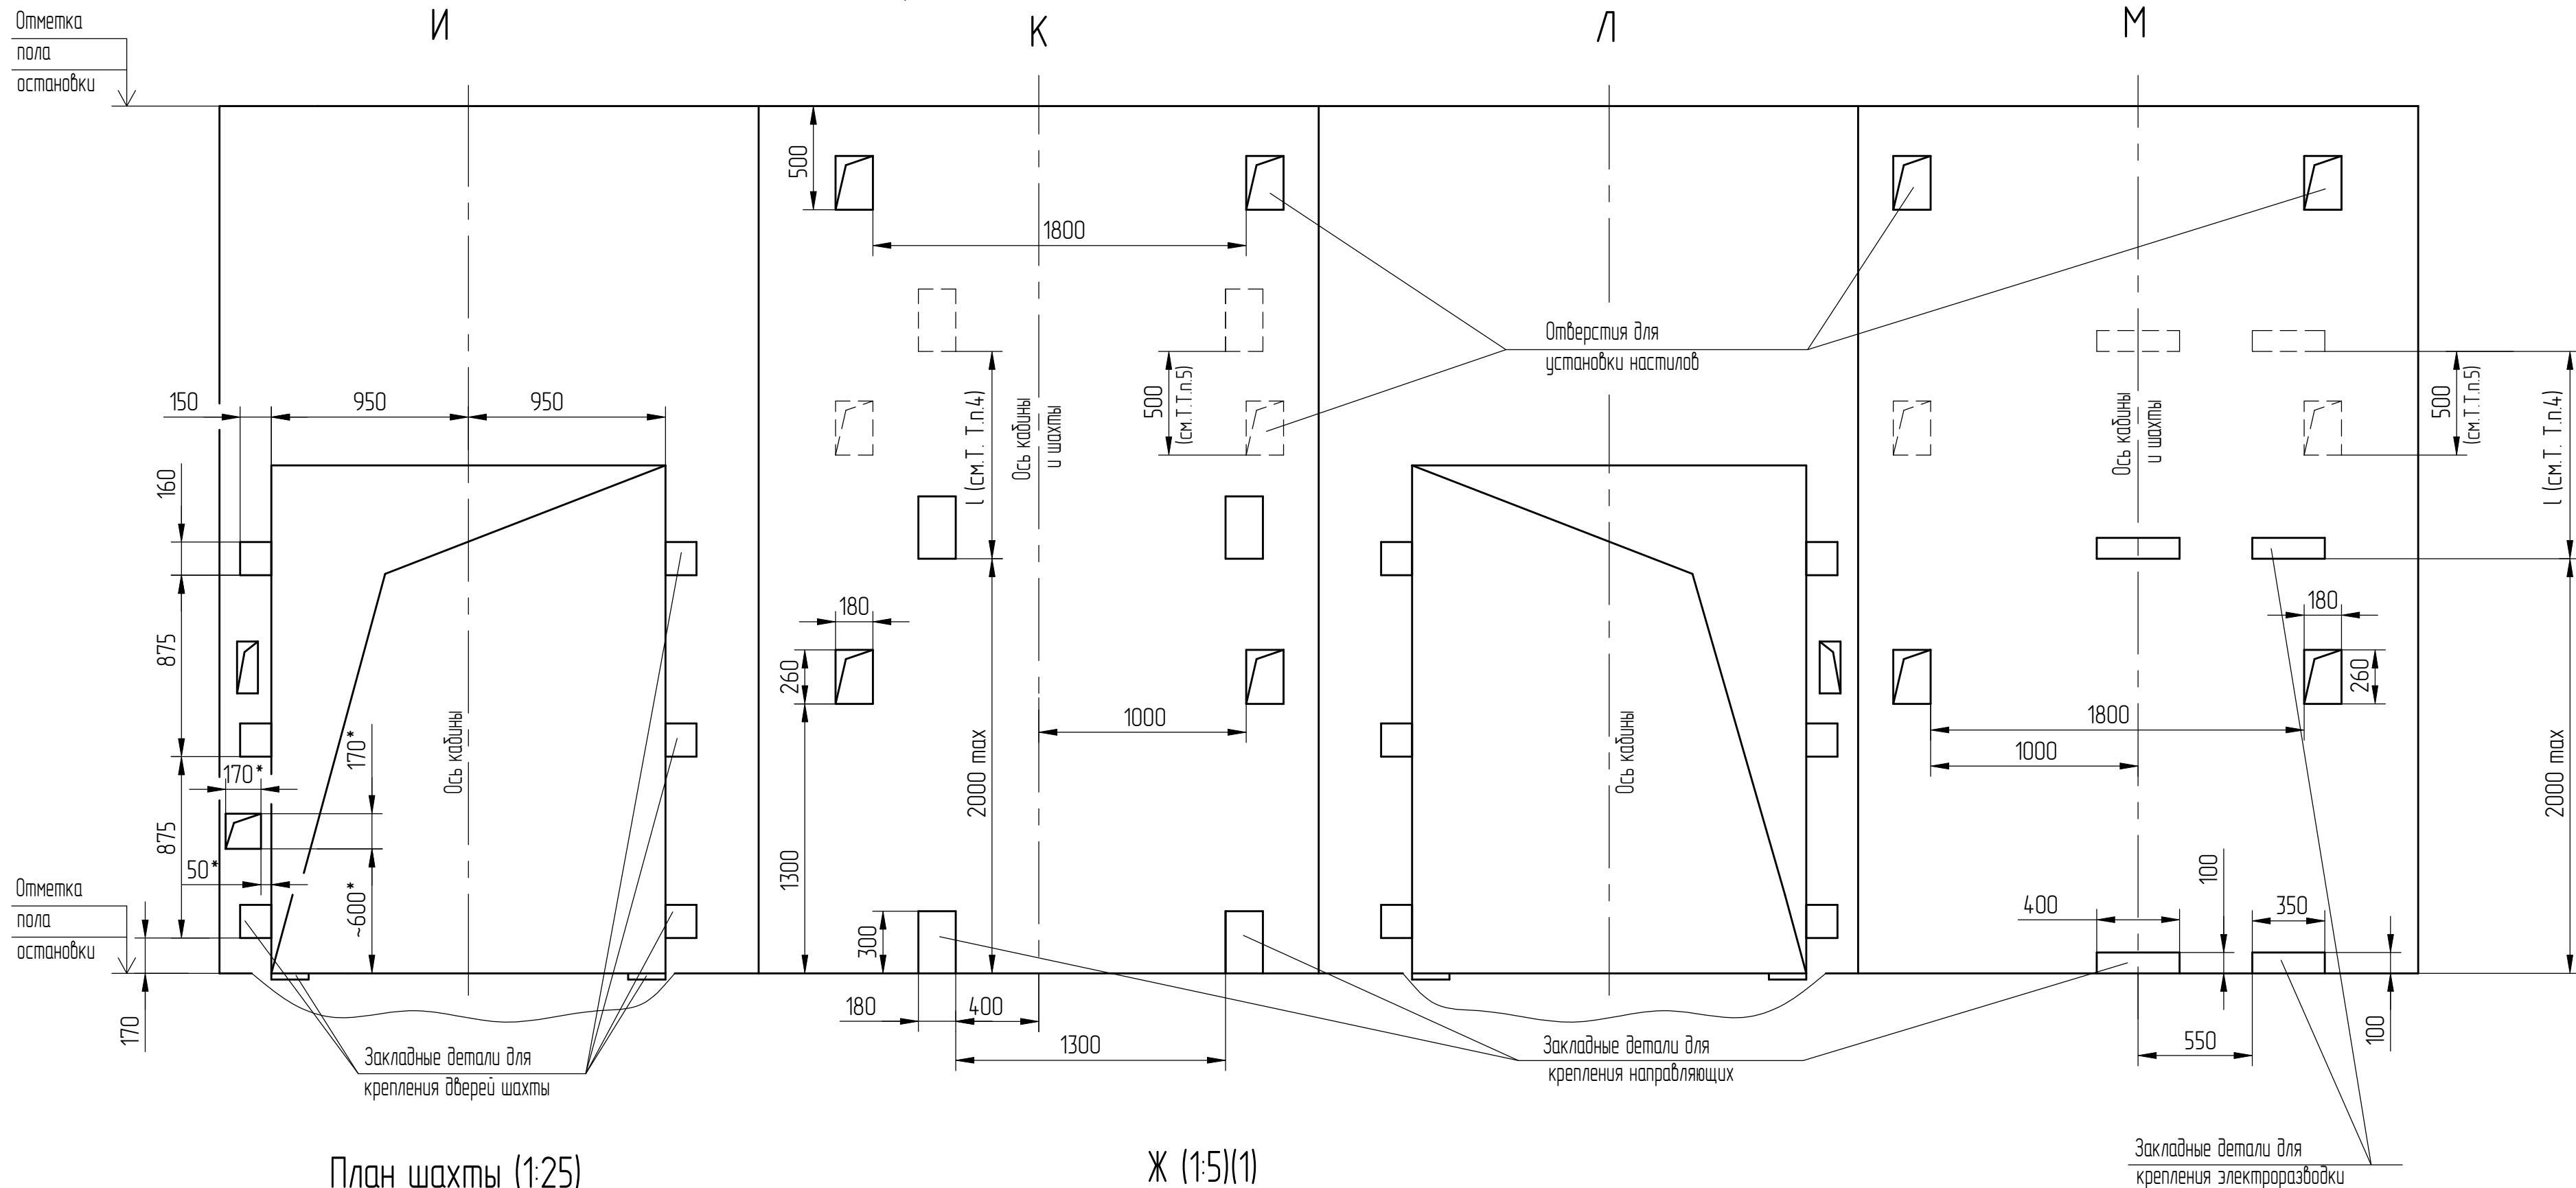


План шахты (1:25)

Ж (1:5)(1)

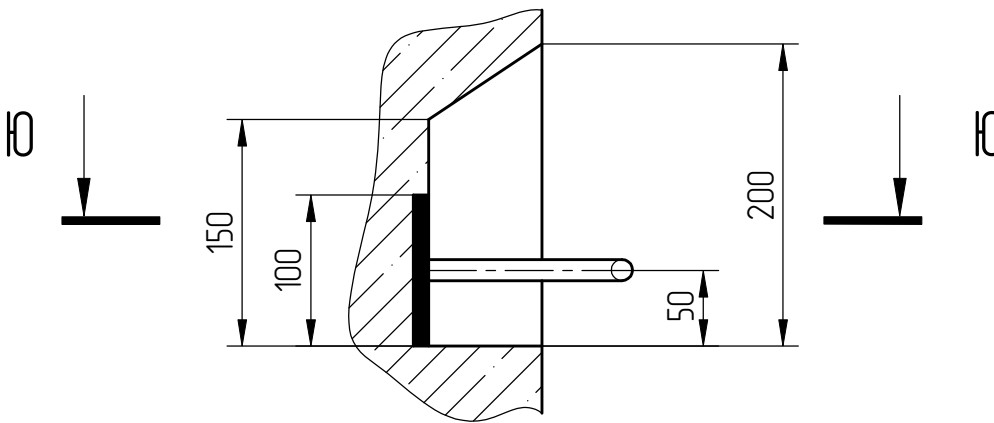

Ю-Ю (1:20)

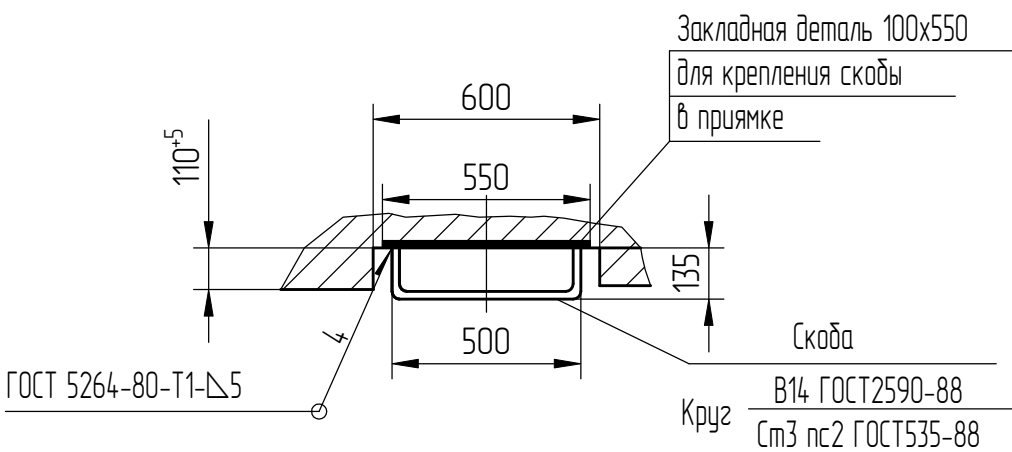

* только на основной погрузочной площадке.


Справ. №	Перв. примен.
----------	---------------

Инв.№ подл. 000109593	Подп. и дата Черенкова 22.05.2026	Взам. инв. №	Инв.№ дубл.	Подп. и дата
--------------------------	--------------------------------------	--------------	-------------	--------------


2	186.015313-2026		
Изм./Лист	№ докум.	Подп.	Дата

Лист
3

Развертка типового этажа шахты с закладными деталями.

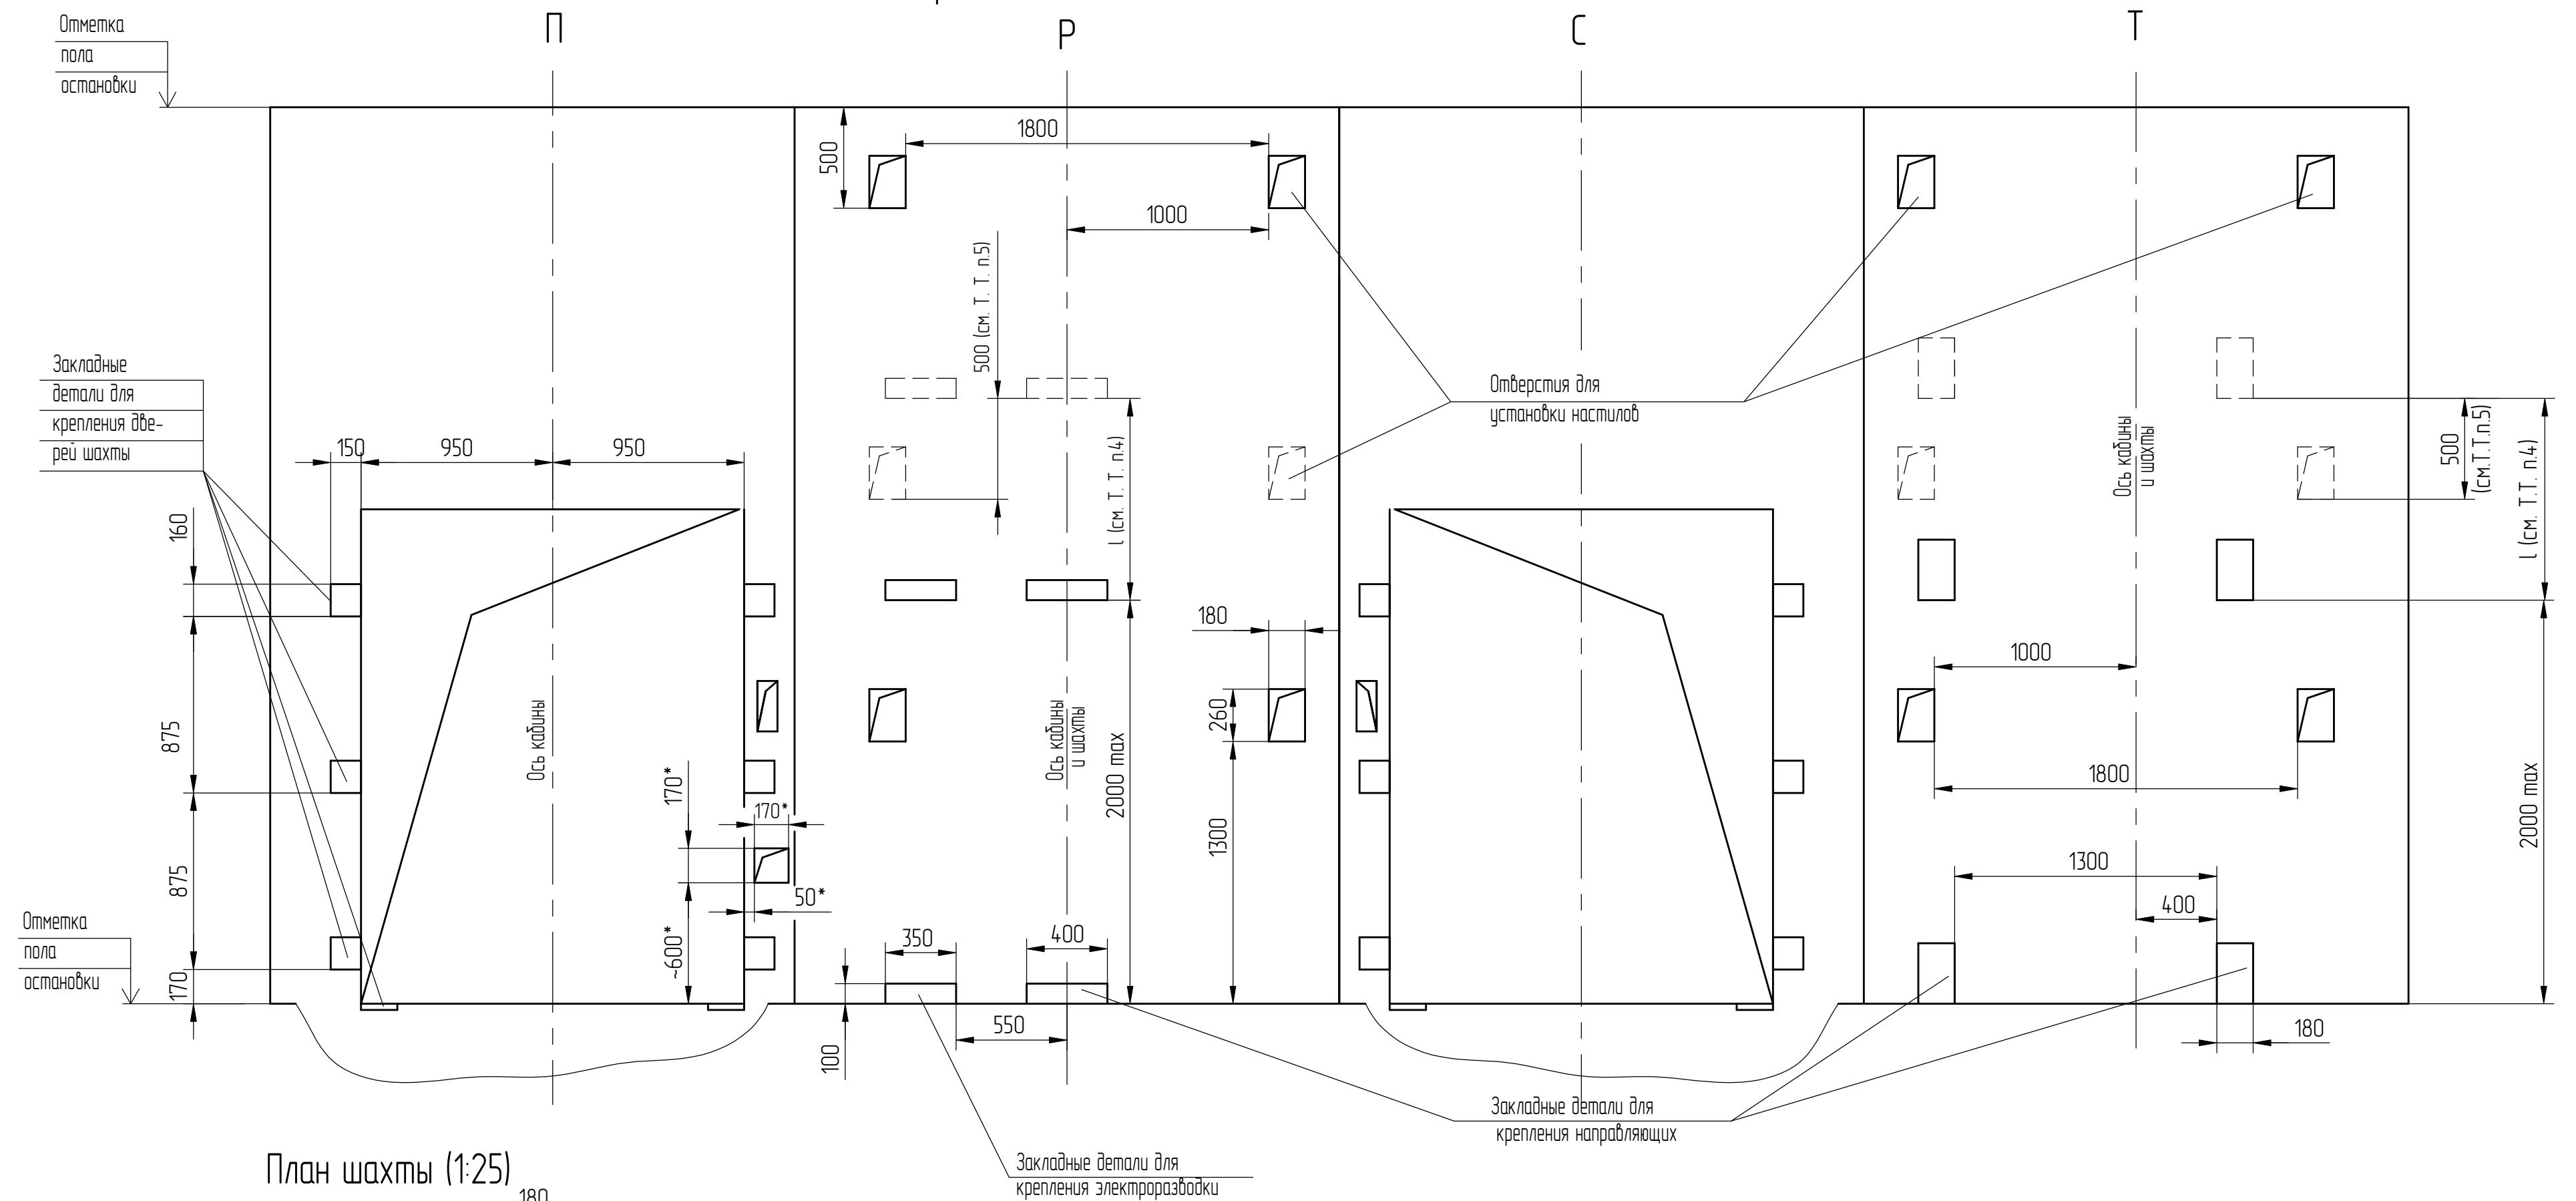

План шахты (1:25)

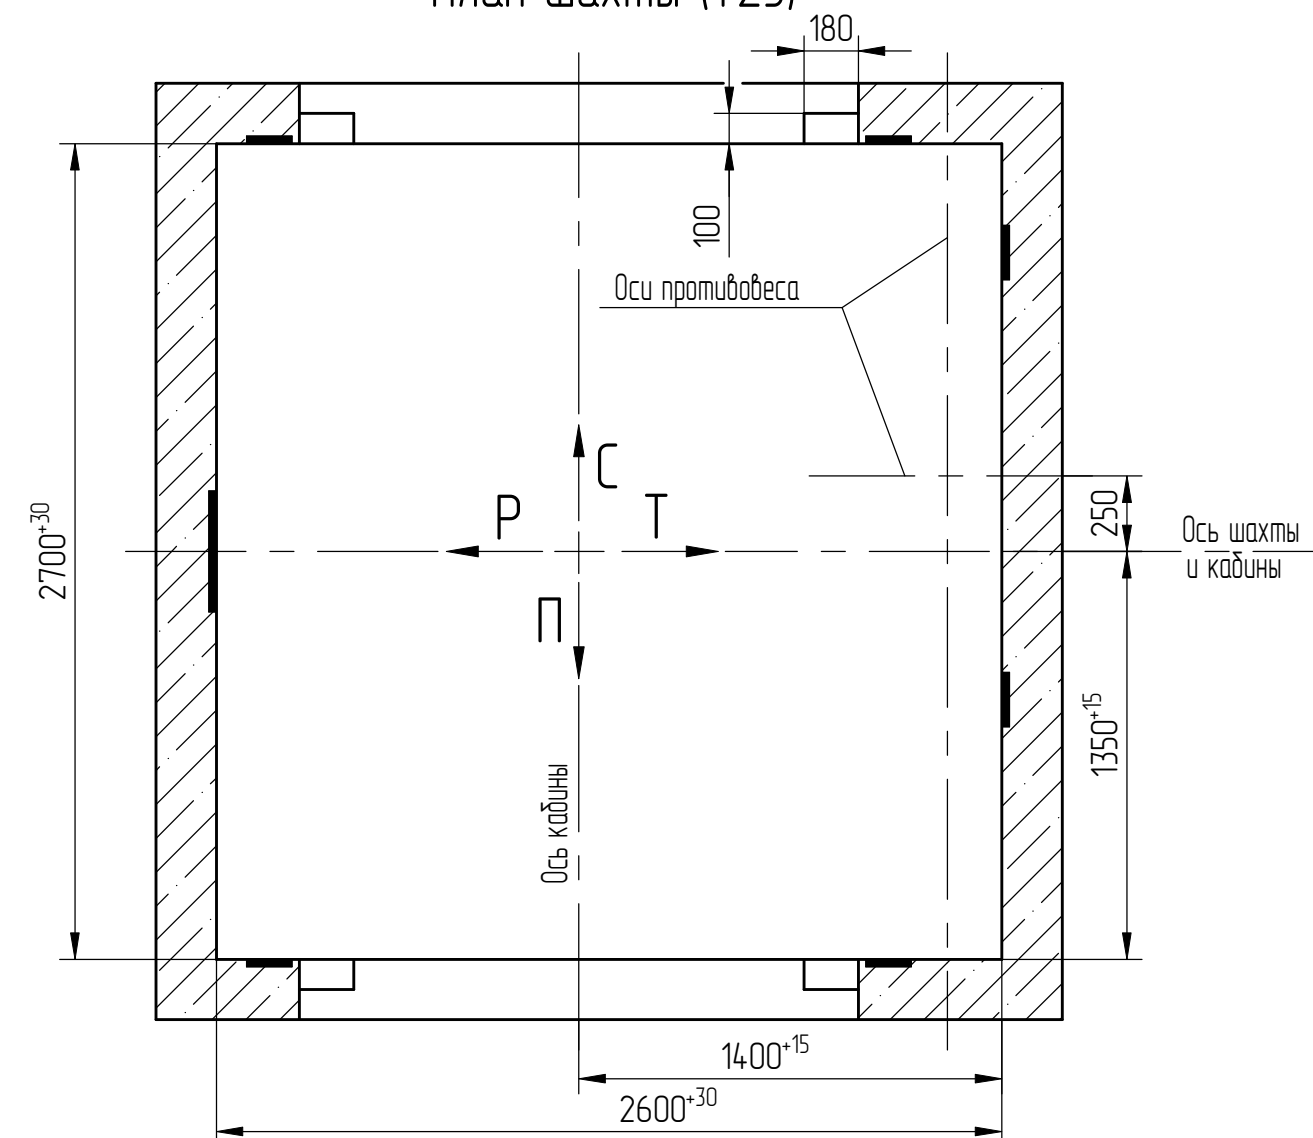

* только на основной погрузочной площадке.

2	186.015313-2026		
Изм/Лист	№ докум.	Подп.	Дата

Список адресов: раскредитован не



ATP-6.05-004 M/M

Справ. №	Перв. примен.

Инв.№ подл.	Подп. и дата	Взам. инв. №	Инв.№ дубл.	Подп. и дата
000109593	Черенкова (Подп.) 22.05.2016			


В-В (1) Вариант 1

В-В (1:20)(1) Вариант 2

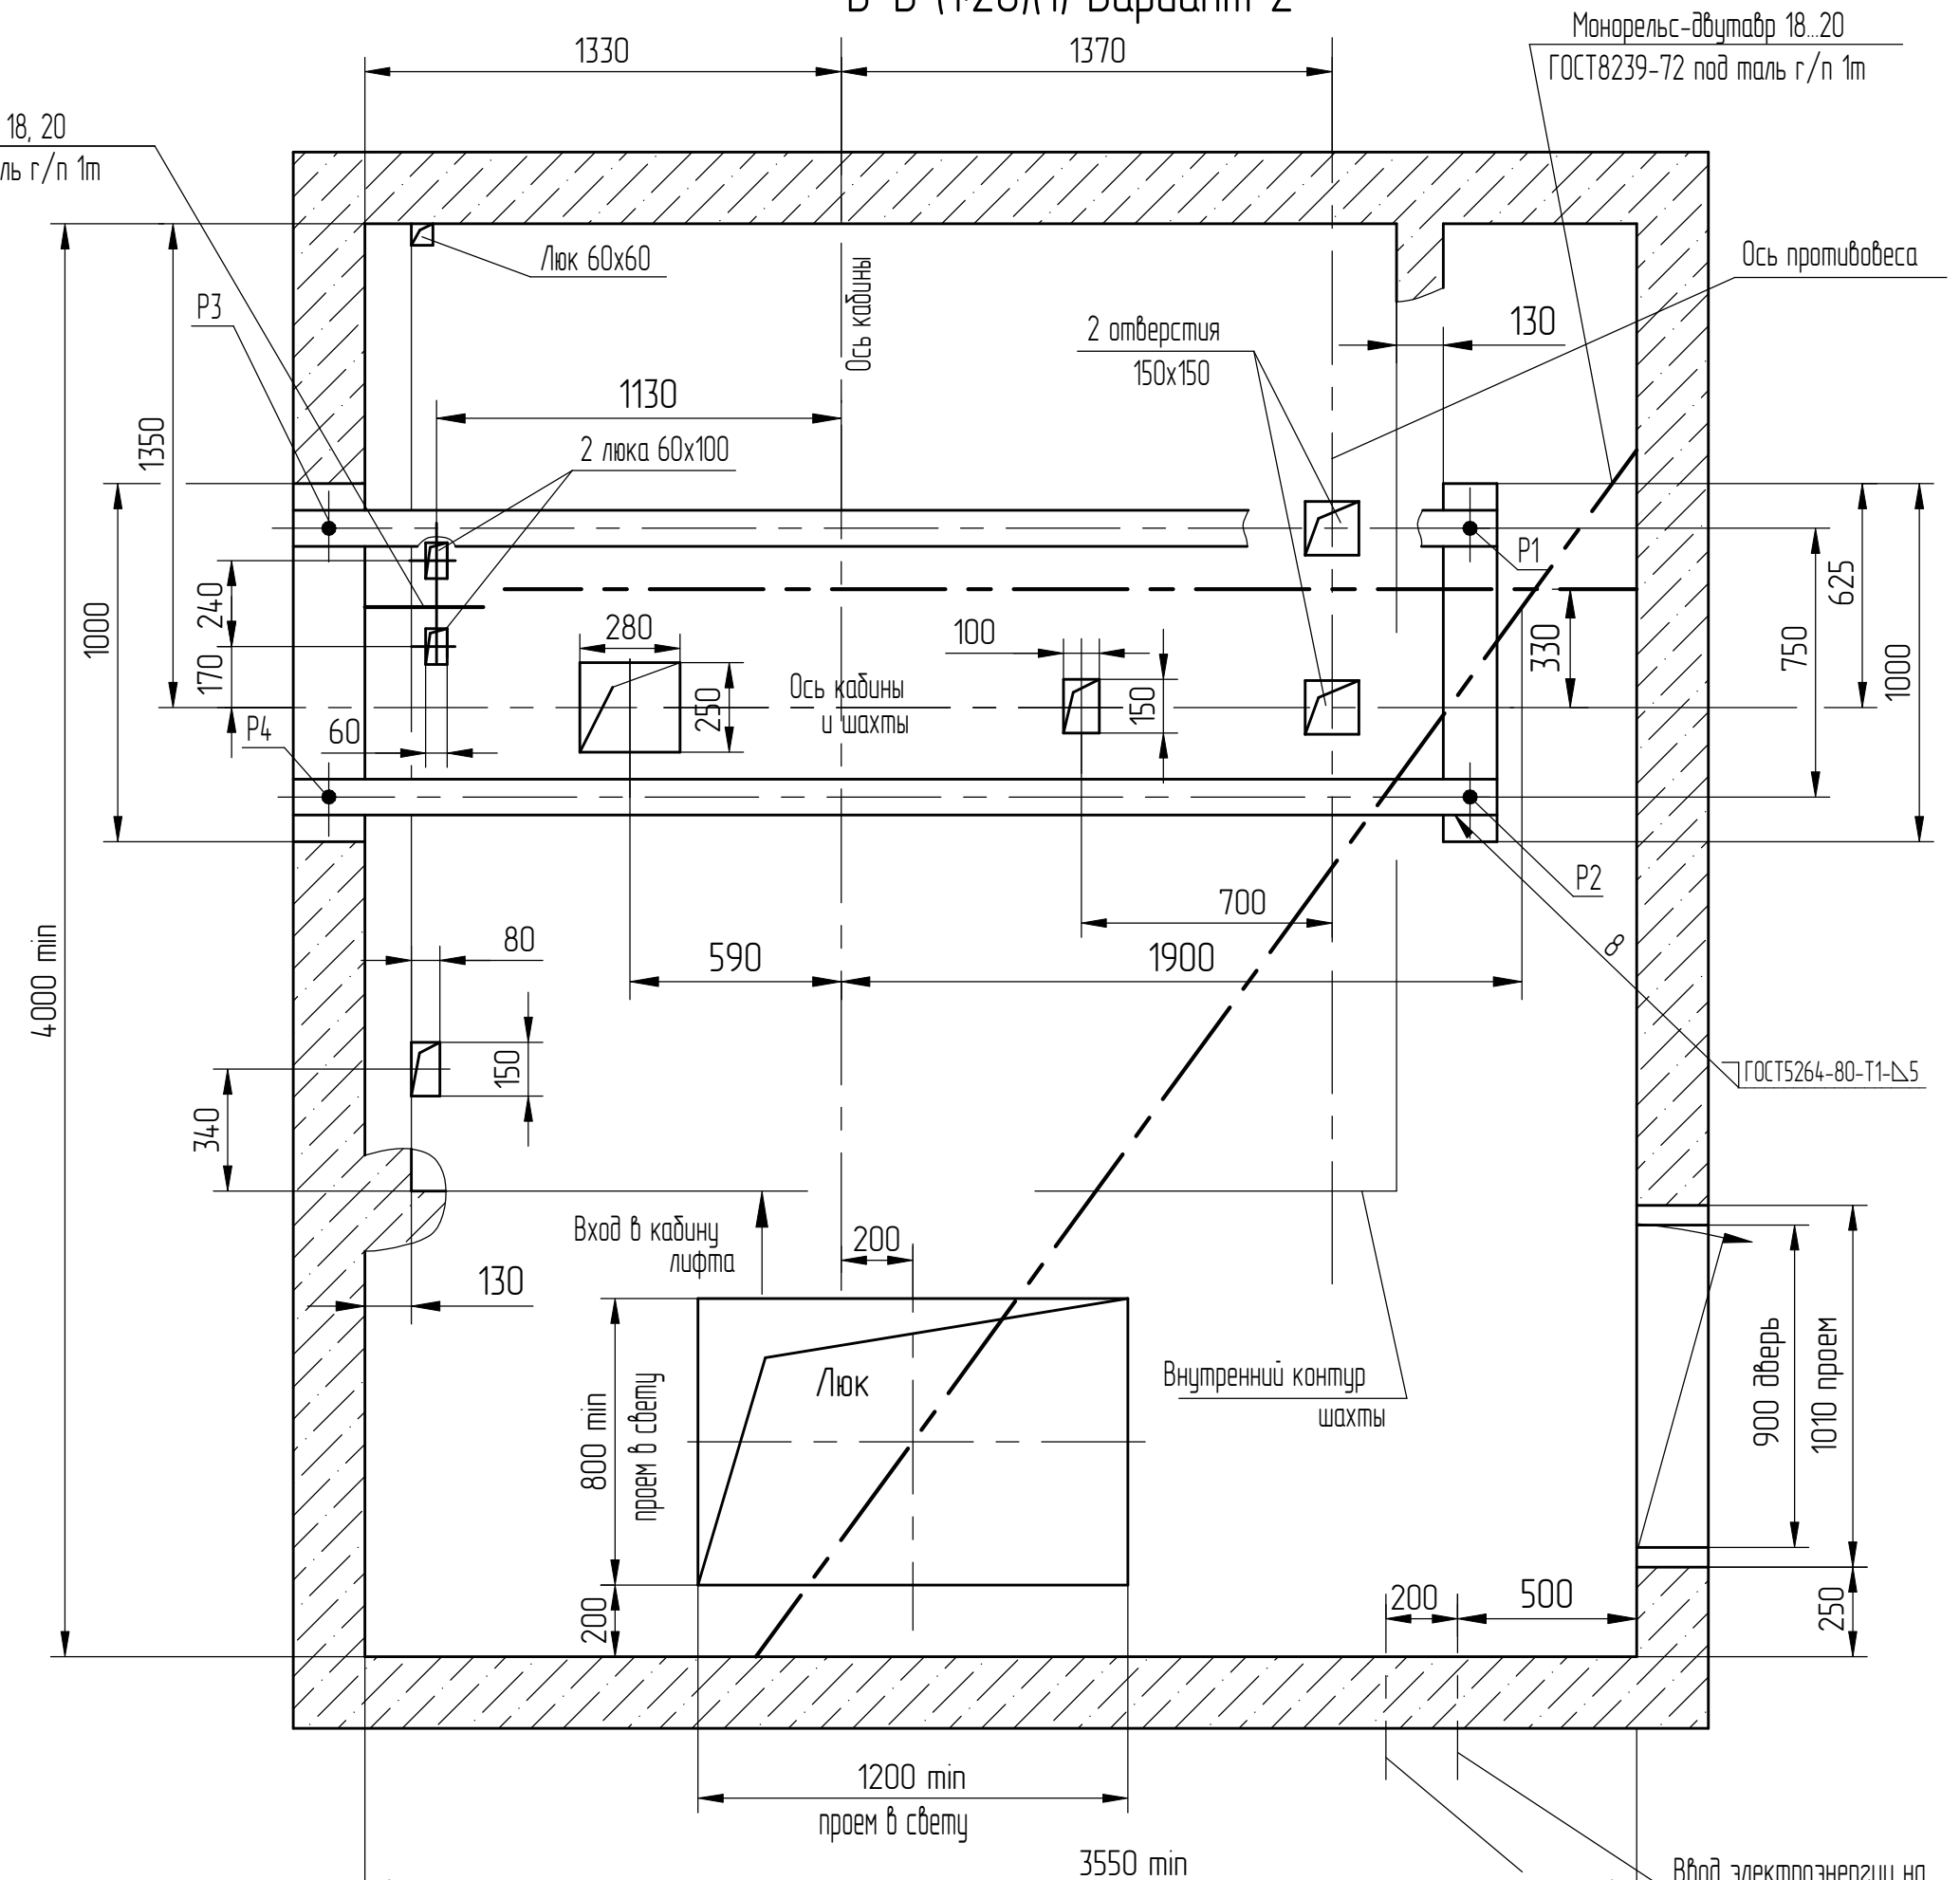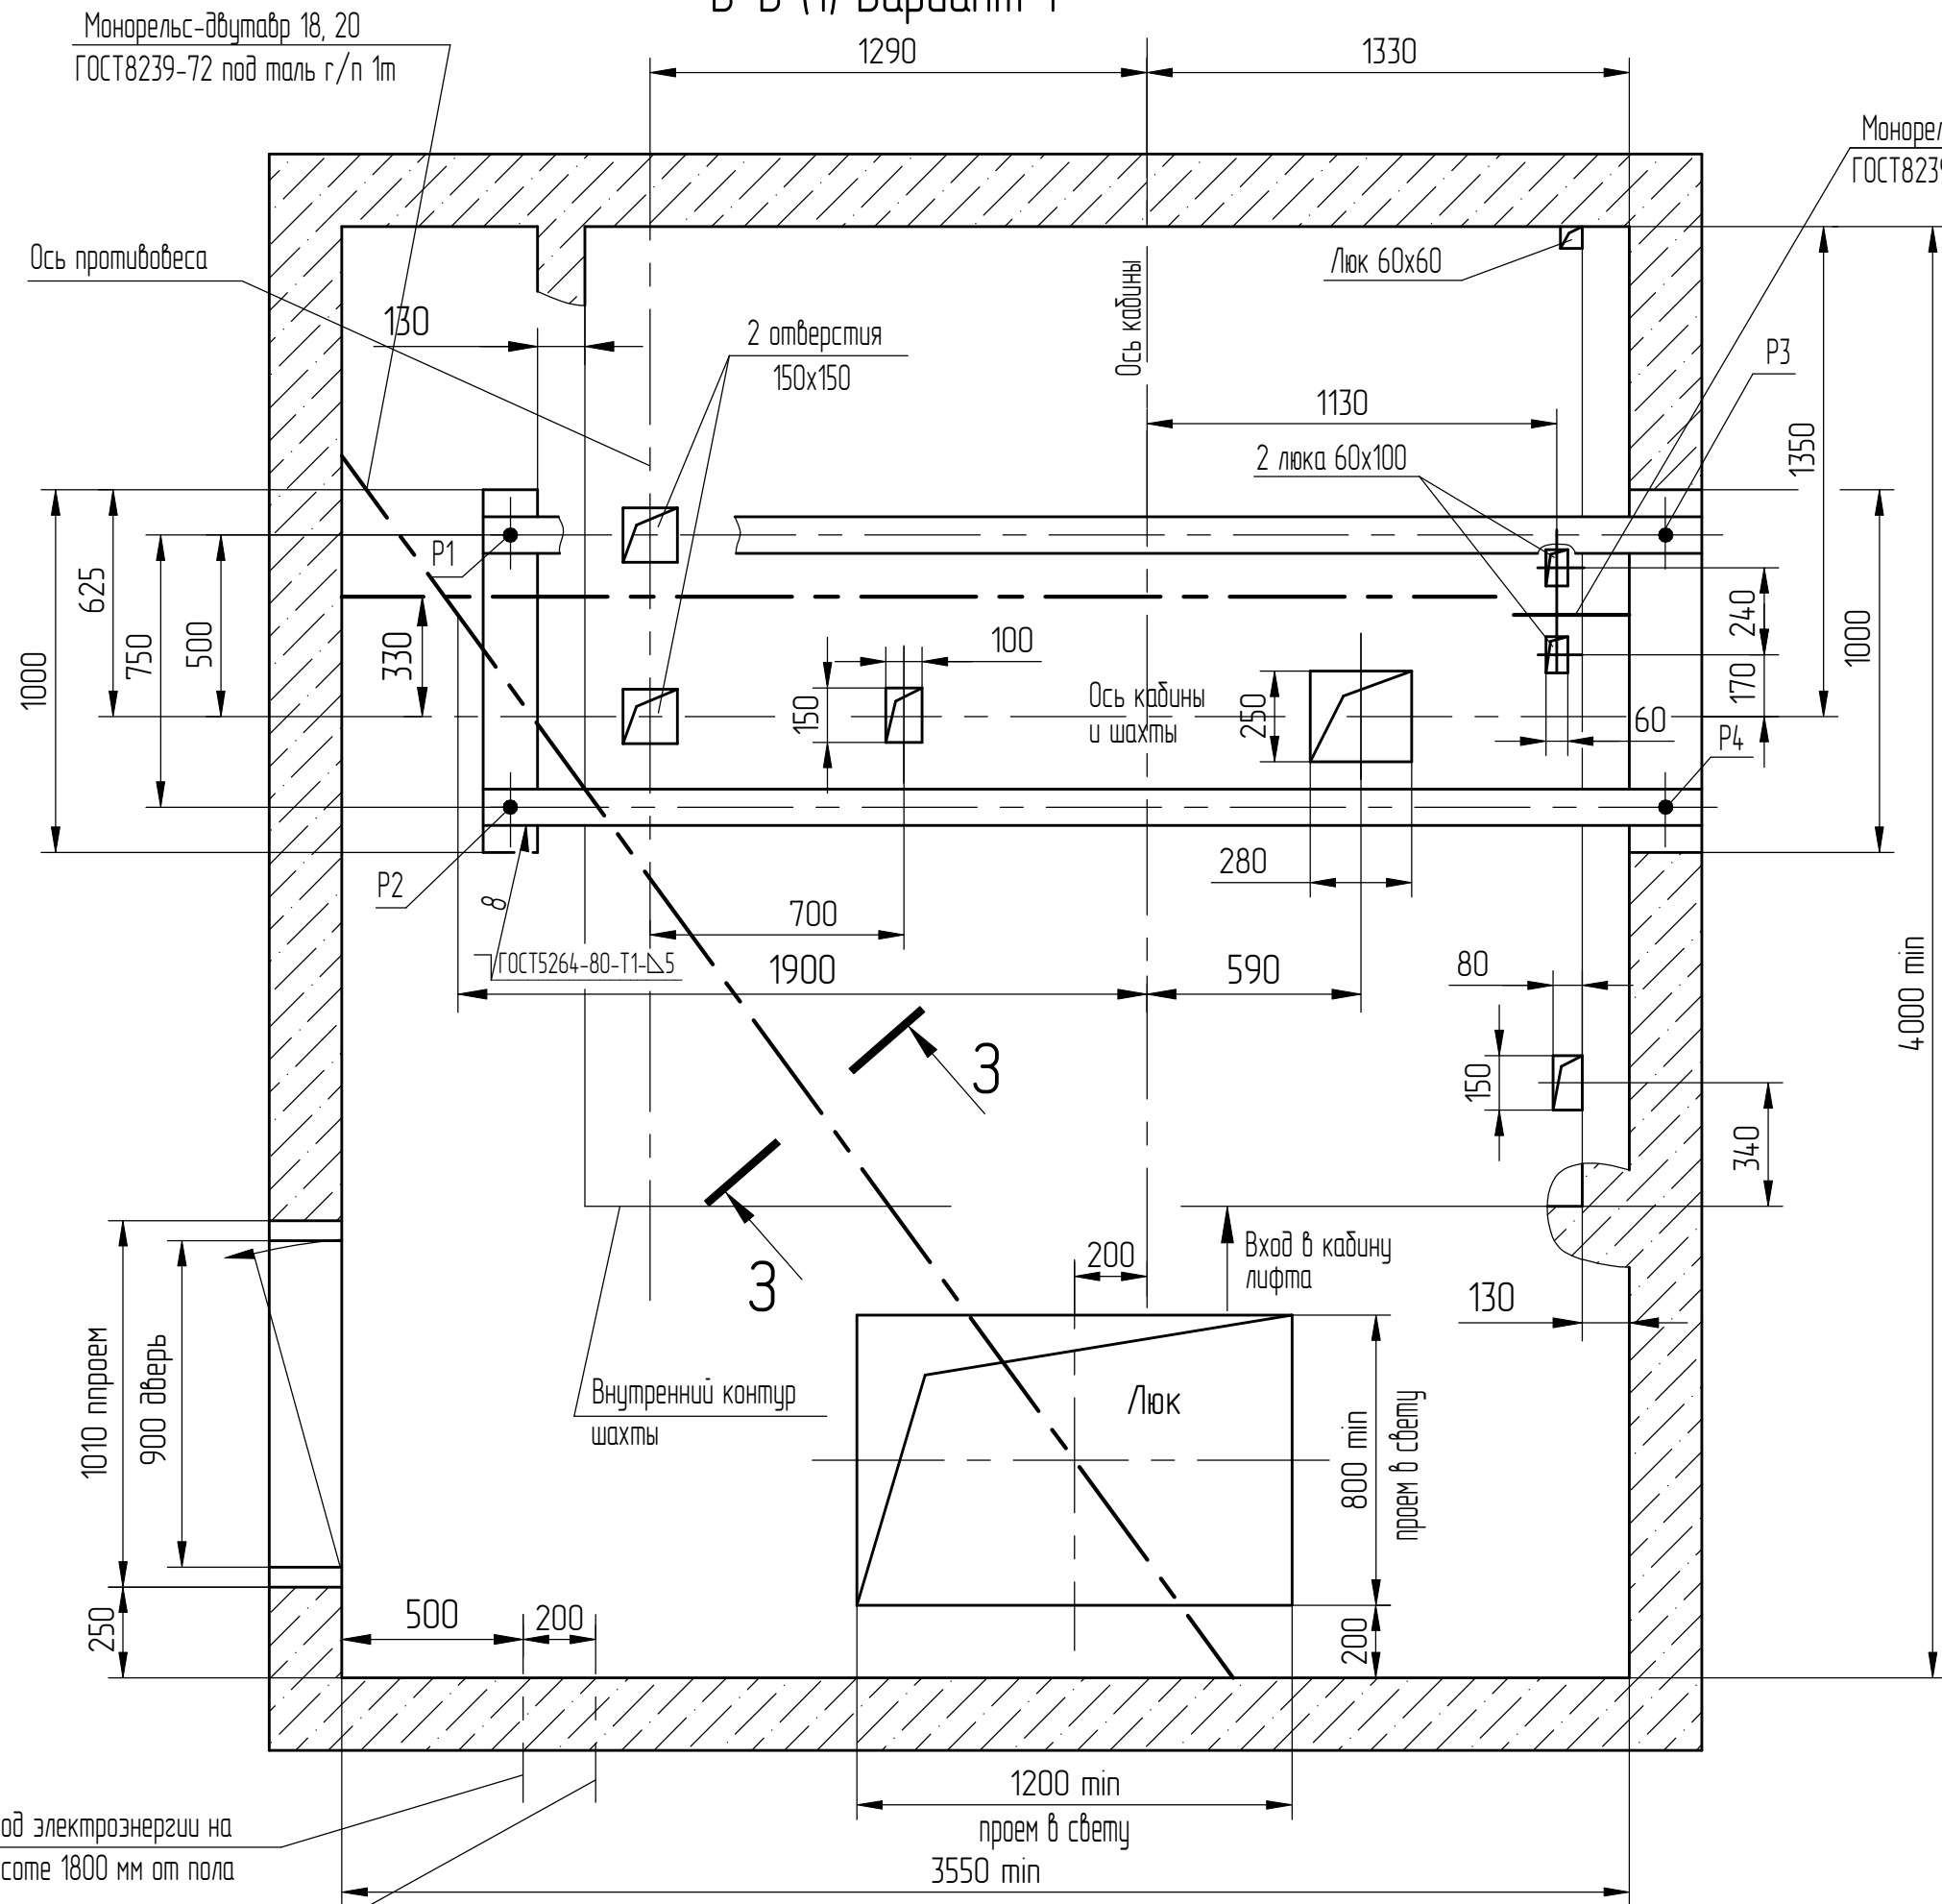


Д(1:10)(1)

-Для внутреннего управления - у каждой
погрузочной площадки.
-Для наружного управления с основной
погрузочной площадки - на всех
погрузочных площадках кроме основной.




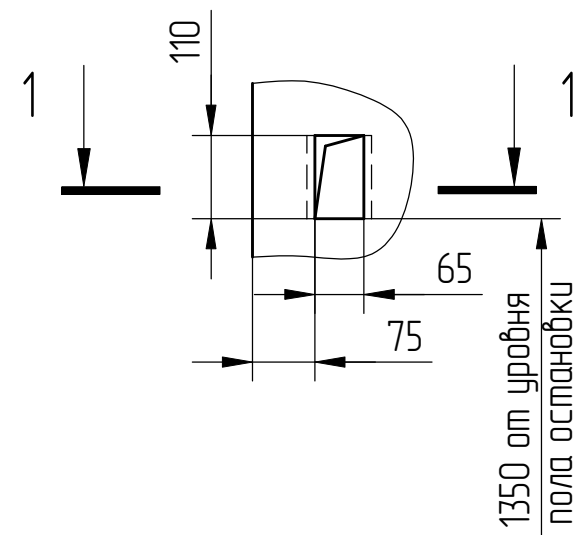


3-3

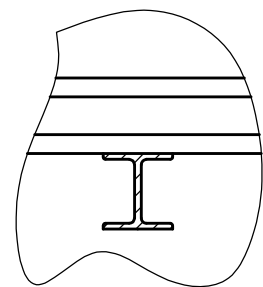


Д(1:10)(1)

-Для наружного управления с основной
погрузочной площадки- на основной
погрузочной площадке.
-Для наружного управления со всех
погрузочных площадок- на всех
остановках.

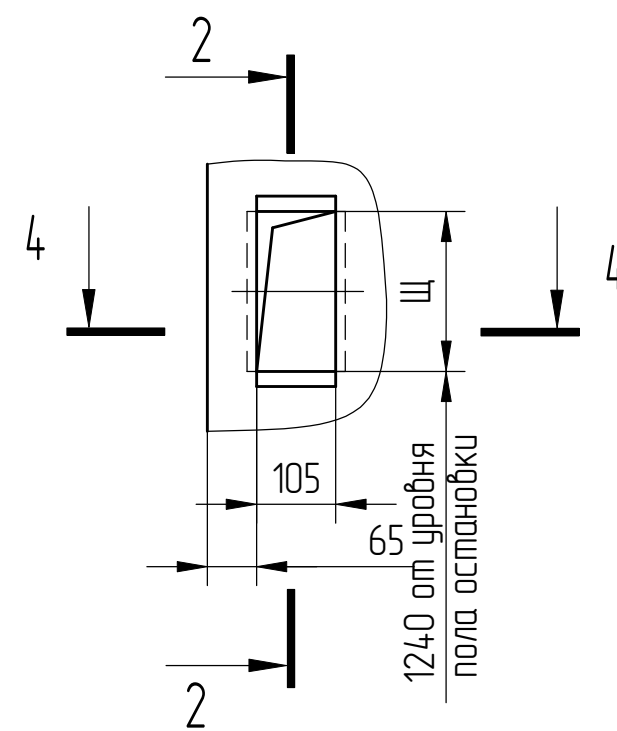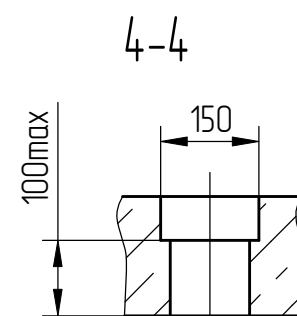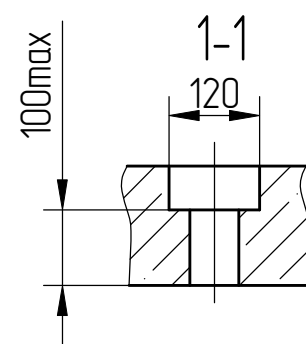
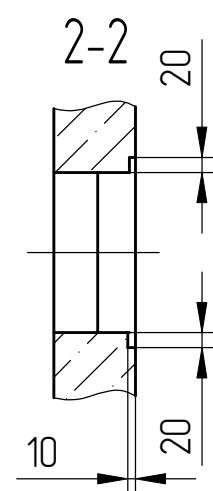


Оста- новки	2	3;4	5;6	7;8	9;10	11;12	13;14	15;16	17;18	19;20
Щ, мм	212	260	298	366	434	502	570	638	706	774


Развертка типового этажа шахты с закладными деталями.

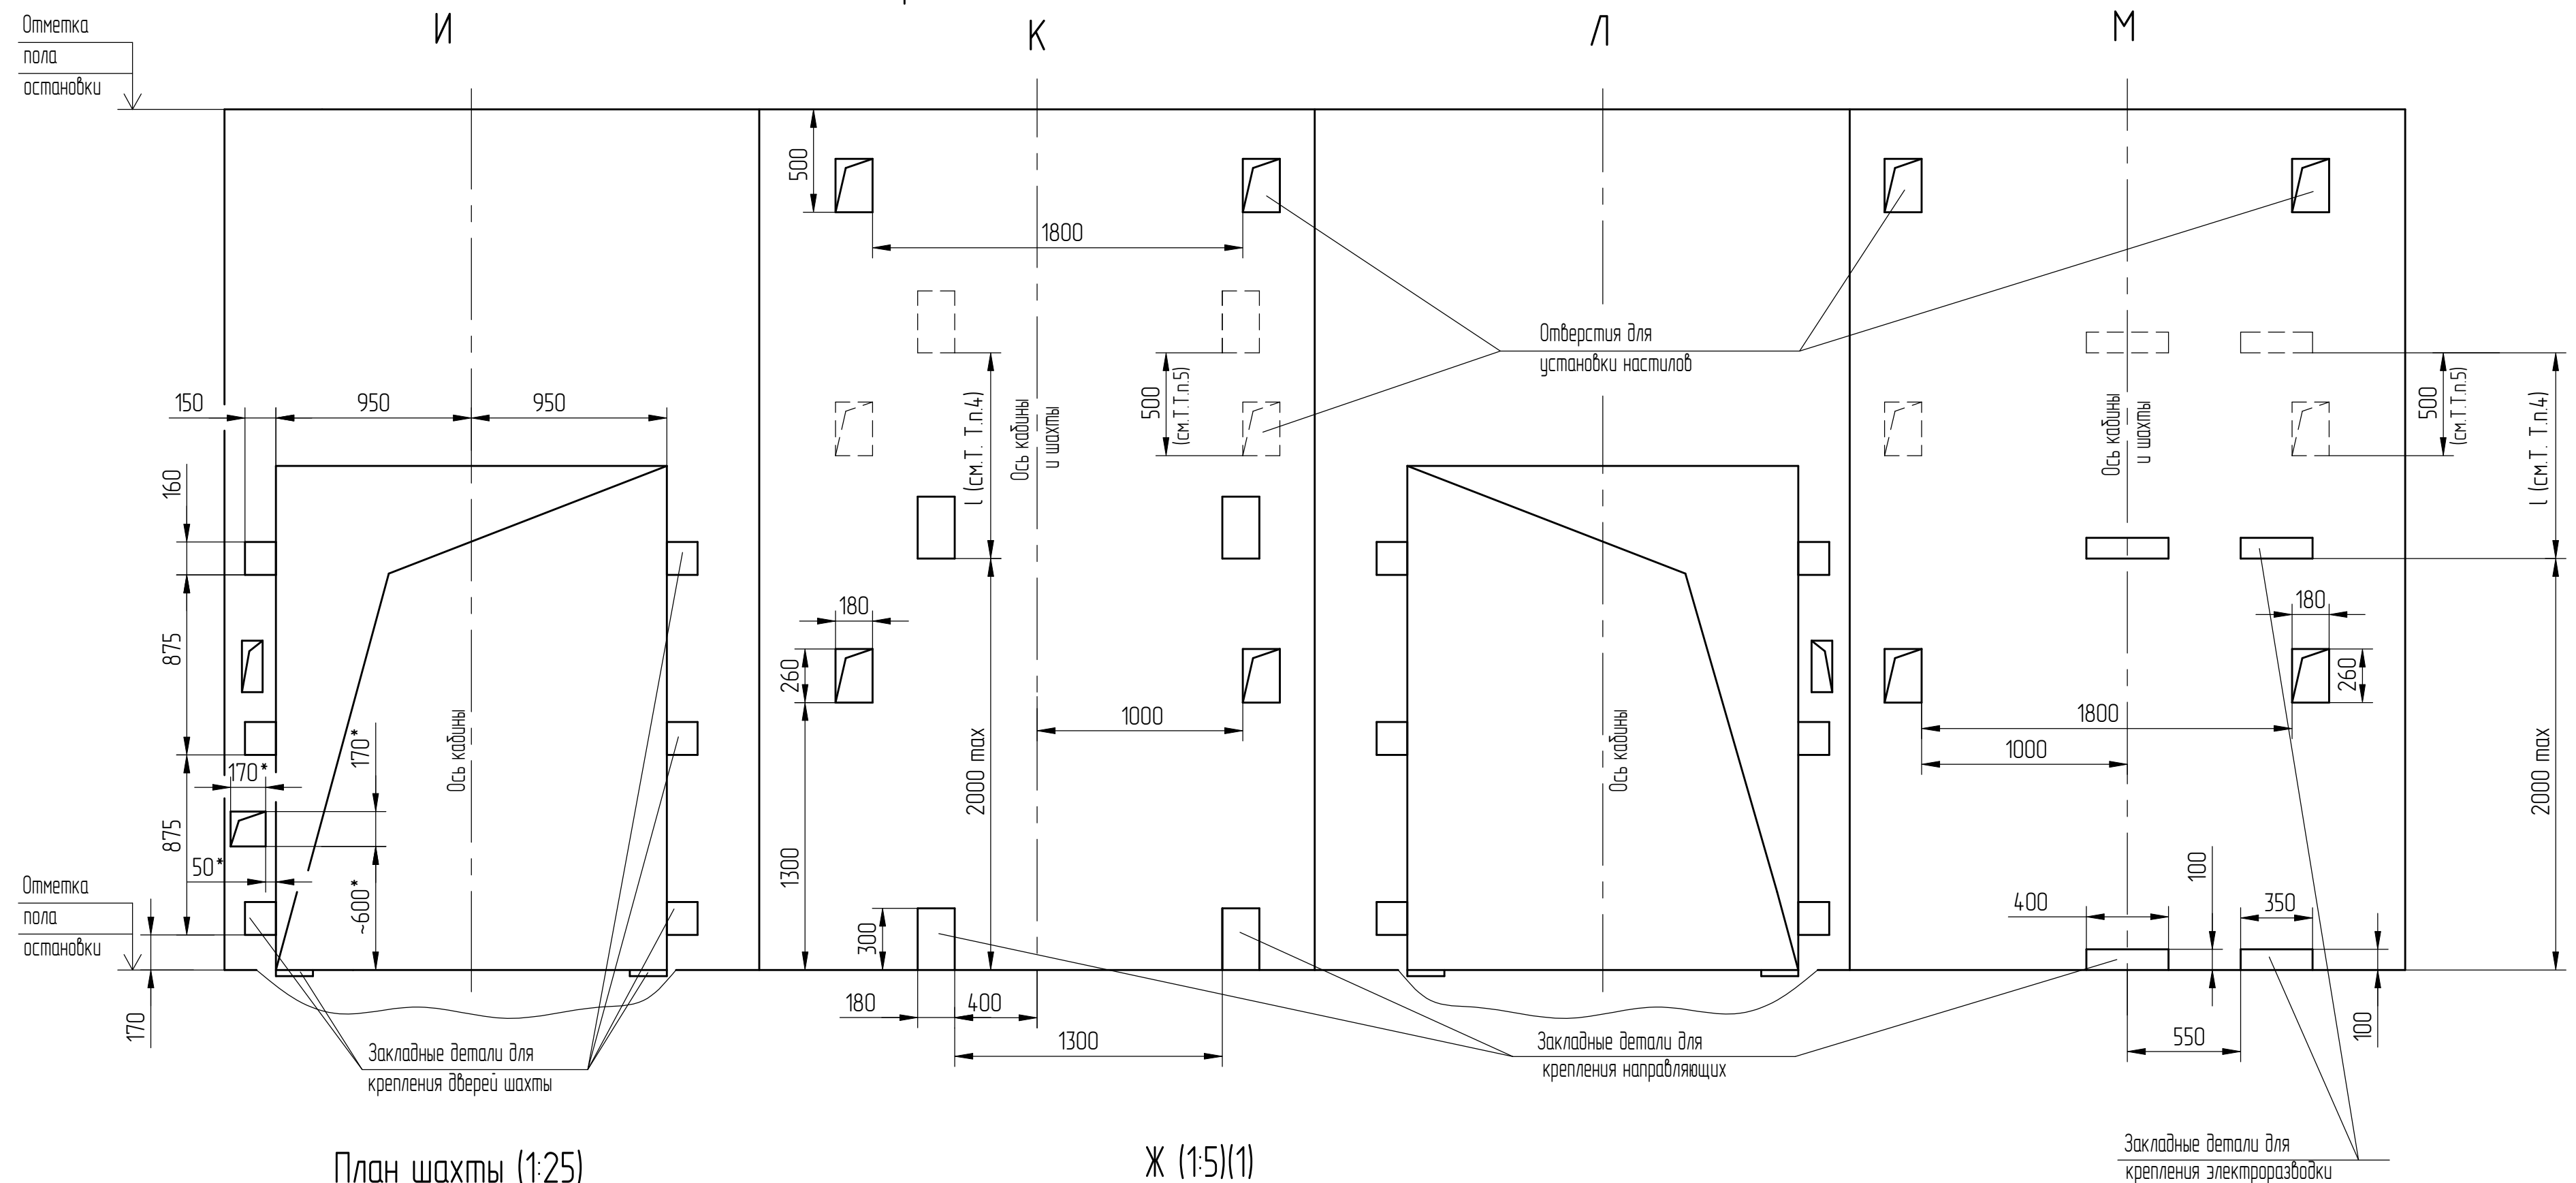

План шахты (1:25)

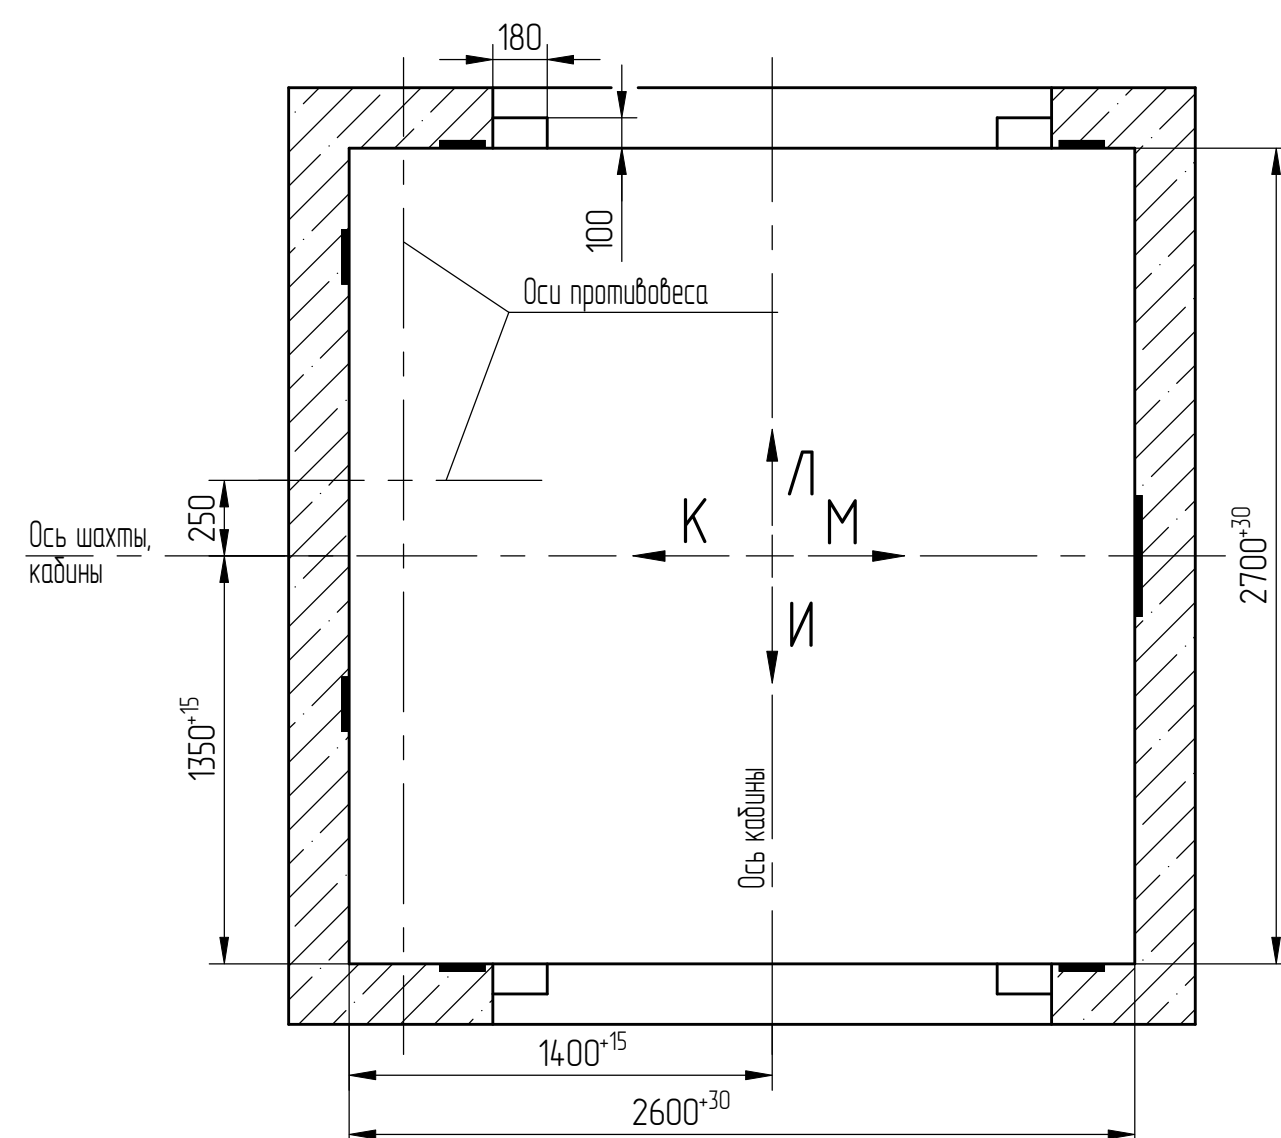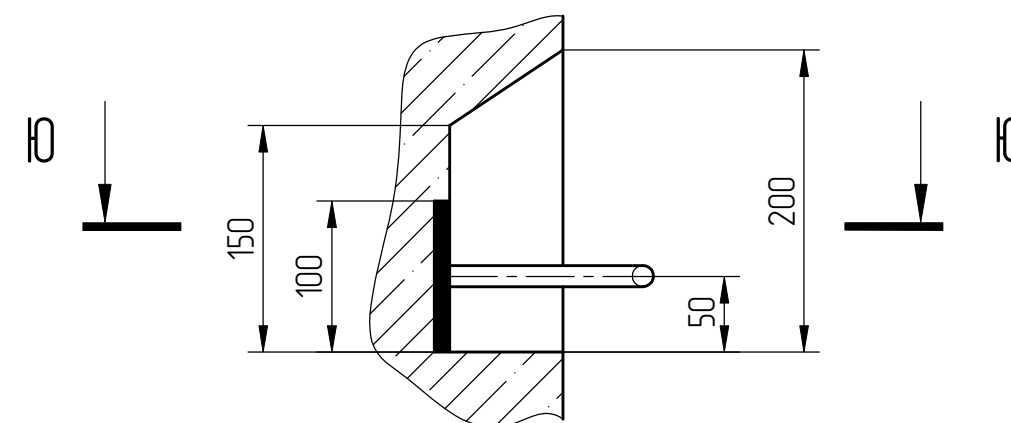 $\times (1:5)(1)$ 

Ю-Ю (1:20)

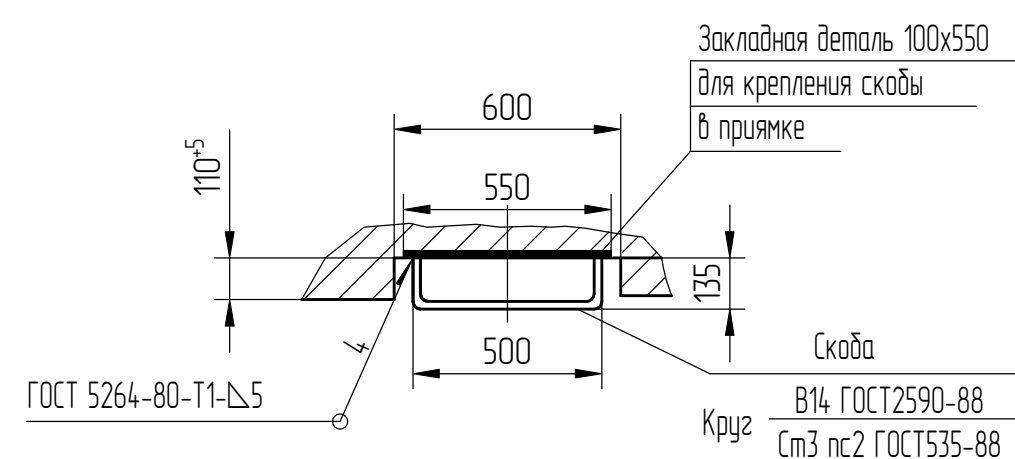


* только на основной погрузочной площадке.

2	186.015313-2026		
Изм./Исх.	№ докум.	Подп.	Дат.


ATP-6.05-004 M/M

Глцм
3

Развертка типового этажа шахты с закладными деталями.

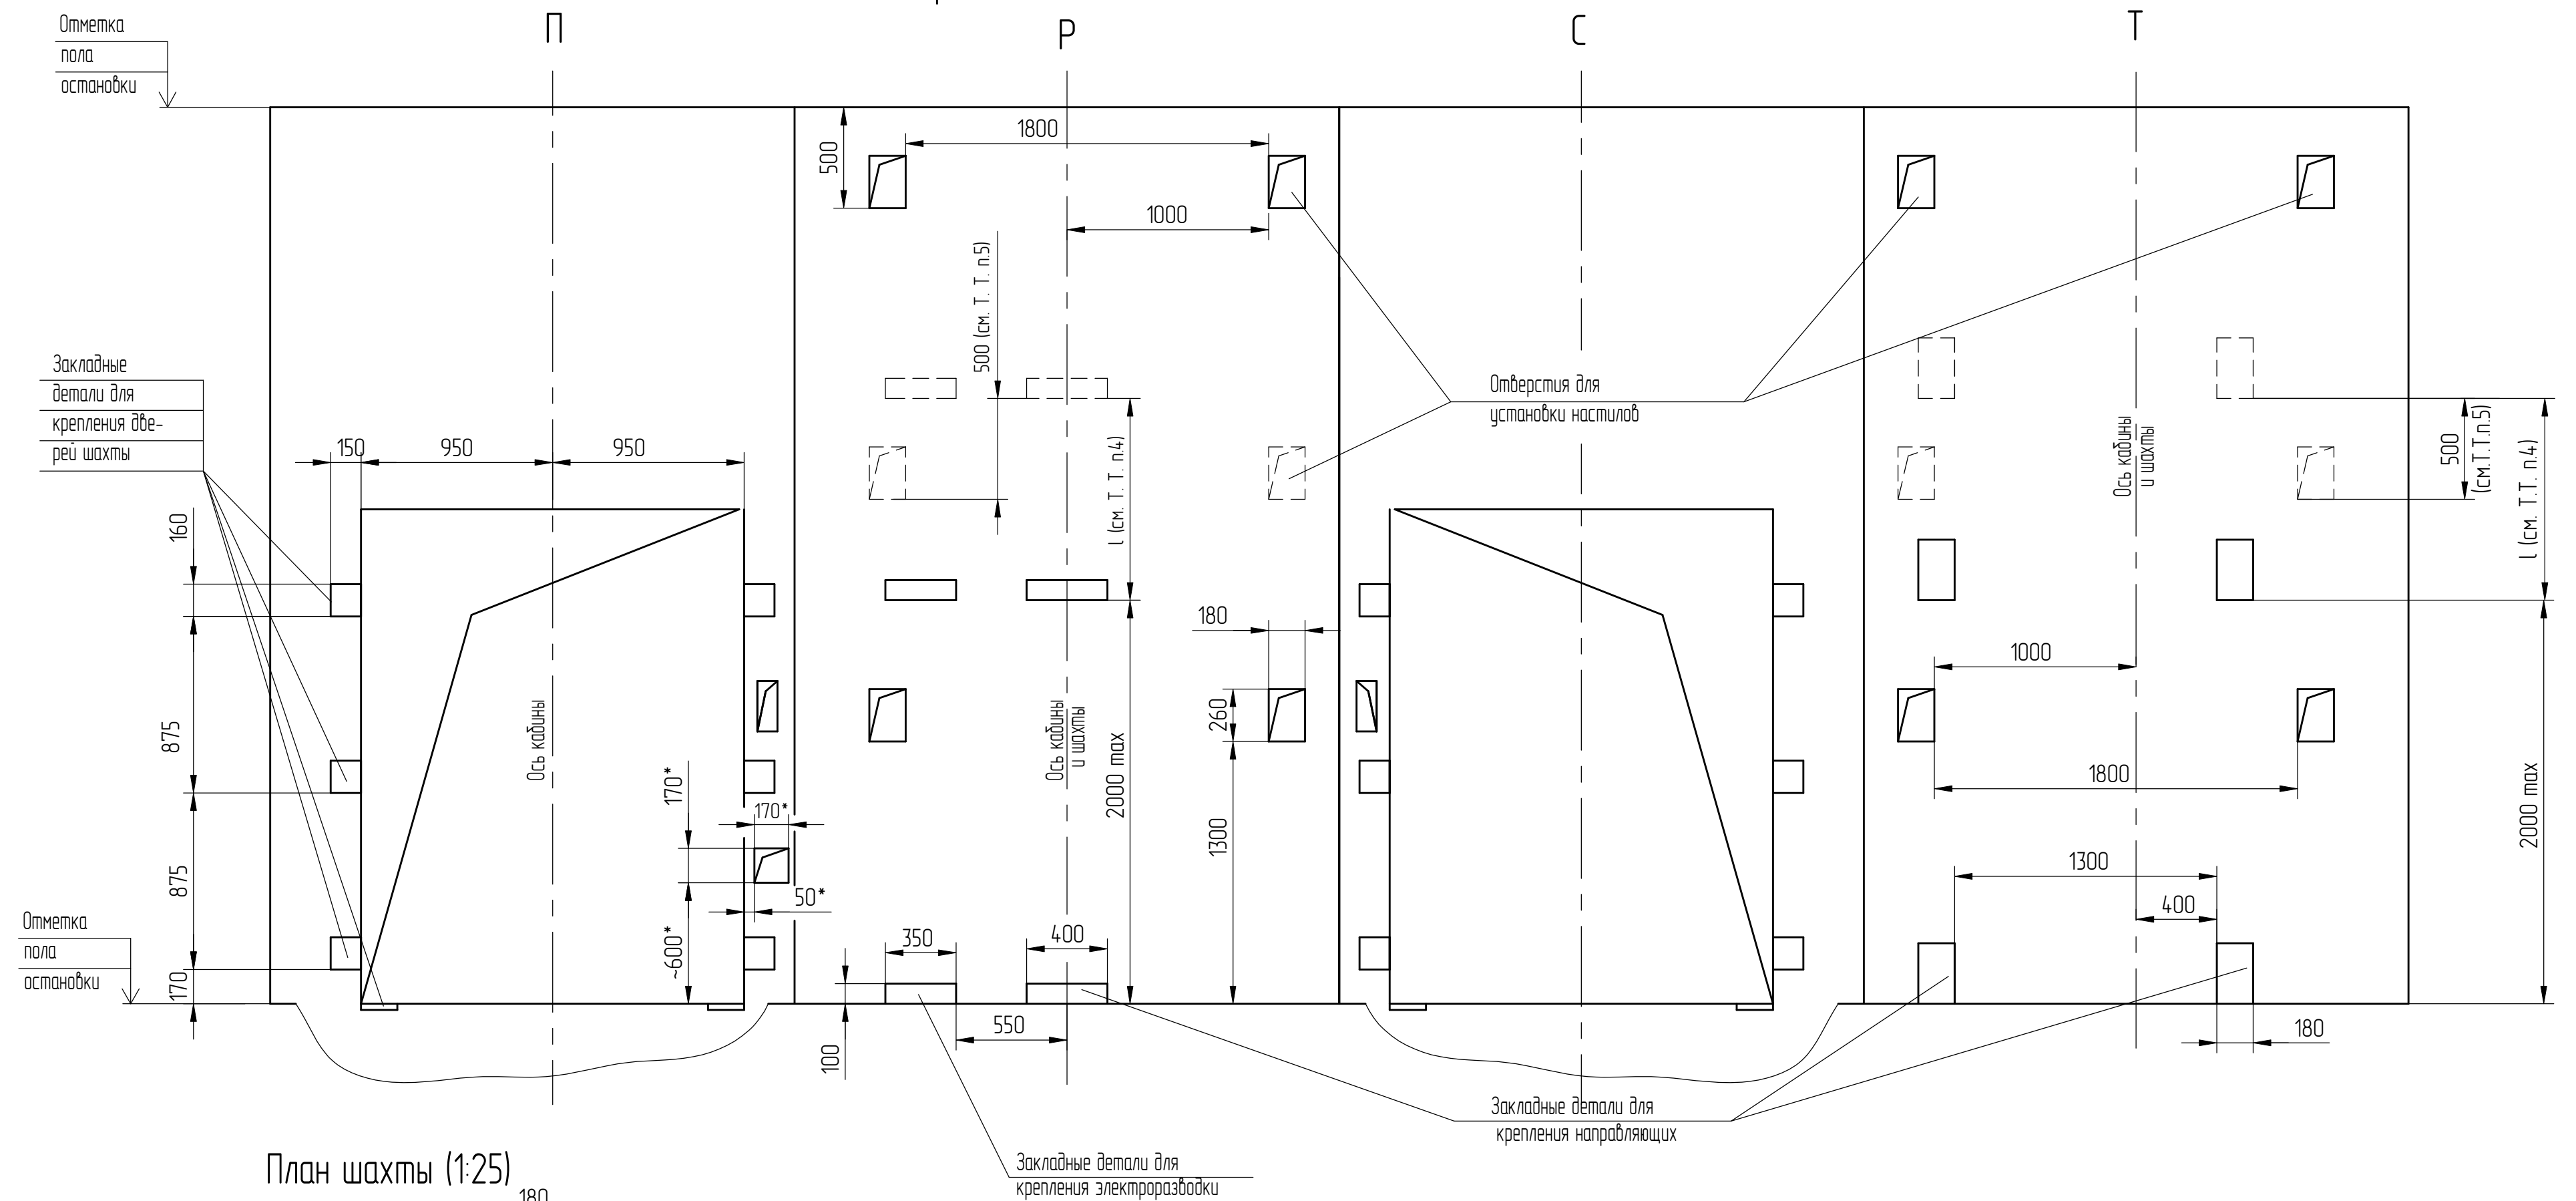

План шахты (1:25)

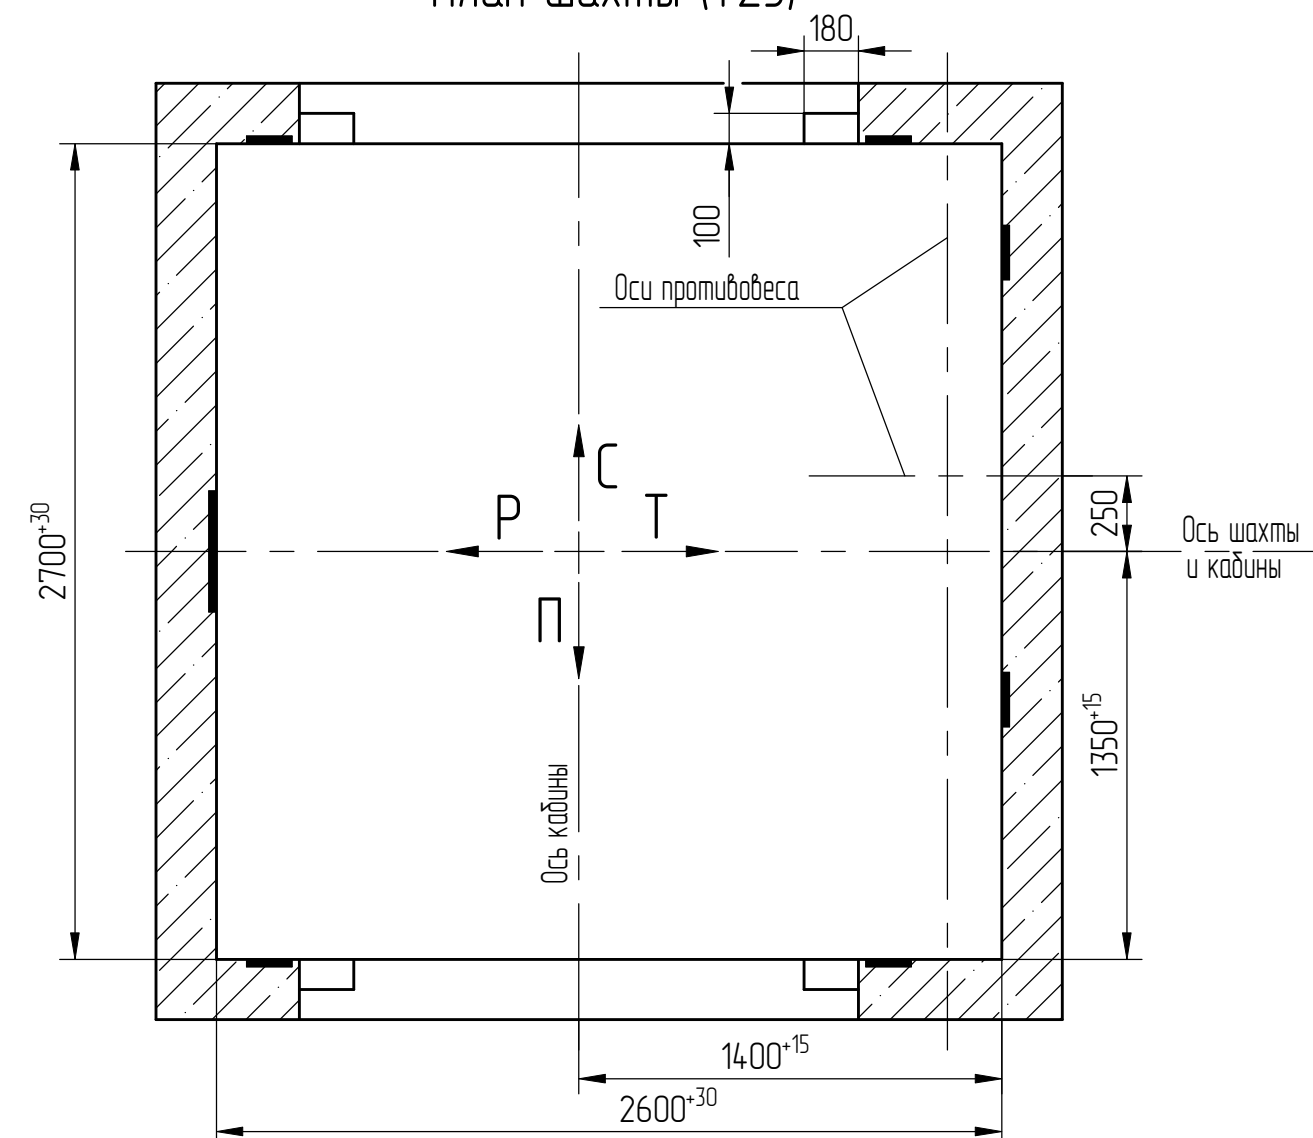

* только на основной погрузочной площадке.

2	186.015313-2026		
Изм/Лист	№ докум.	Подп.	Дата

Список адресов: раскредитован не

ATP-6.05-004 M/M

Справ. №	Перв. примен.

Инв.№ подл.	Подп. и дата	Взам. инв. №	Инв.№ дубл.	Подп. и дата
000109593	Черенкова (Подп.) 22.05.2016			