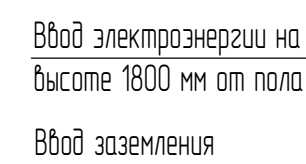
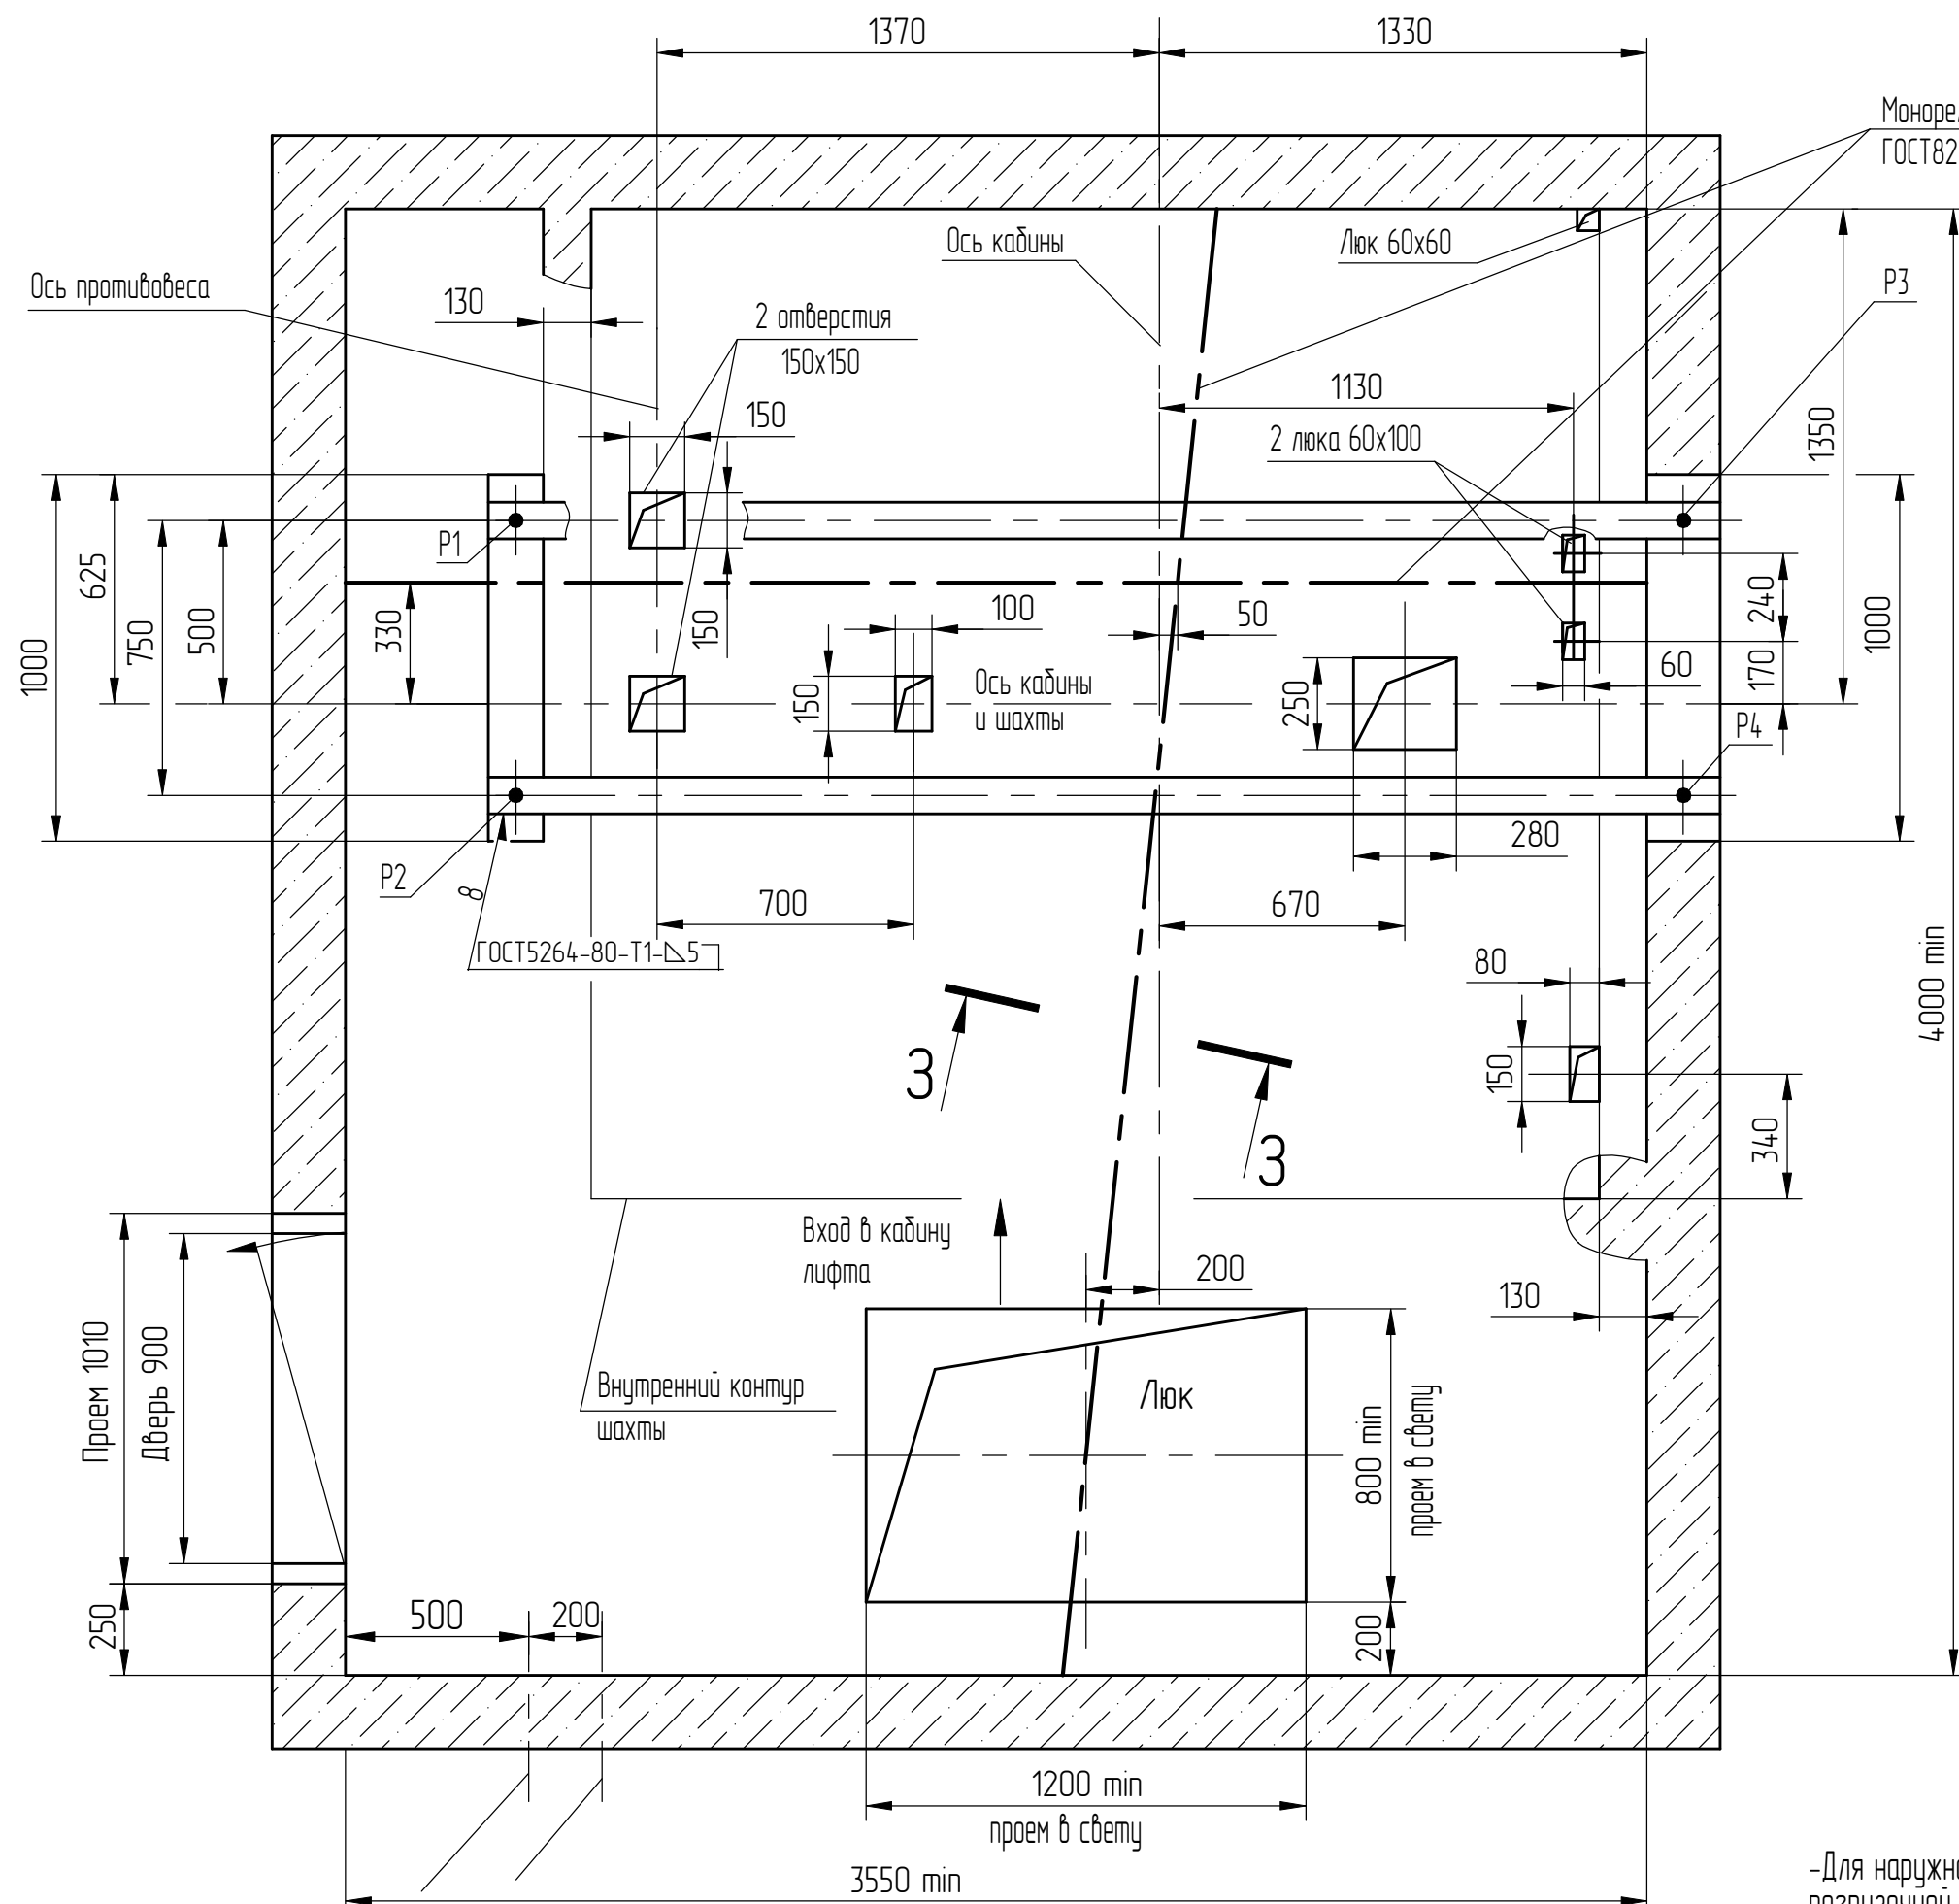





Планы машинных помещений

В-В(1:20) (1) Вариант 1




В-В(1:20) (1) Вариант 2


$$D(1:10)(1)$$


- Для внутреннего управления - у каждой погрузочной площадки.
- Для наружного управления с основной погрузочной площадки - на всех погрузочных площадках кроме основной.

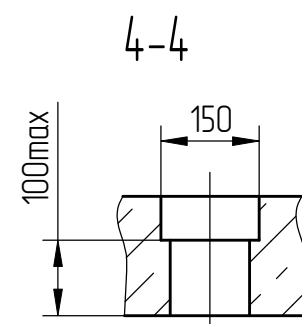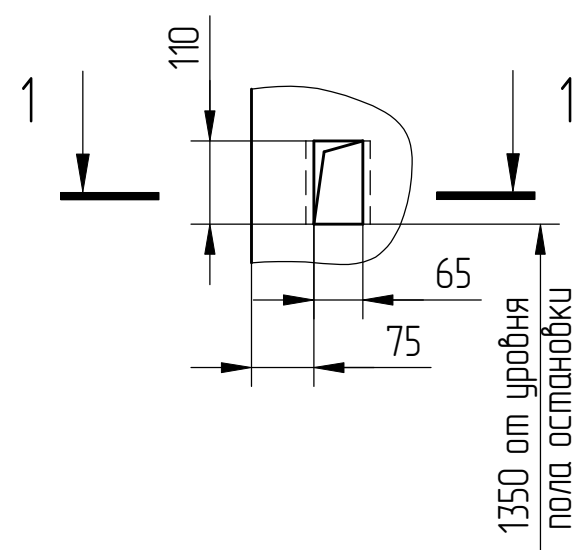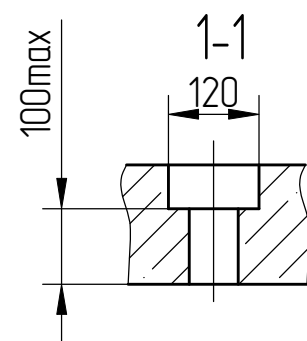
$$D(1:10)(1)$$

- Для наружного управления с основной погрузочной площадкой- на основной погрузочной площадке.
- Для наружного управления со всех погрузочных площадок- на всех остановках.

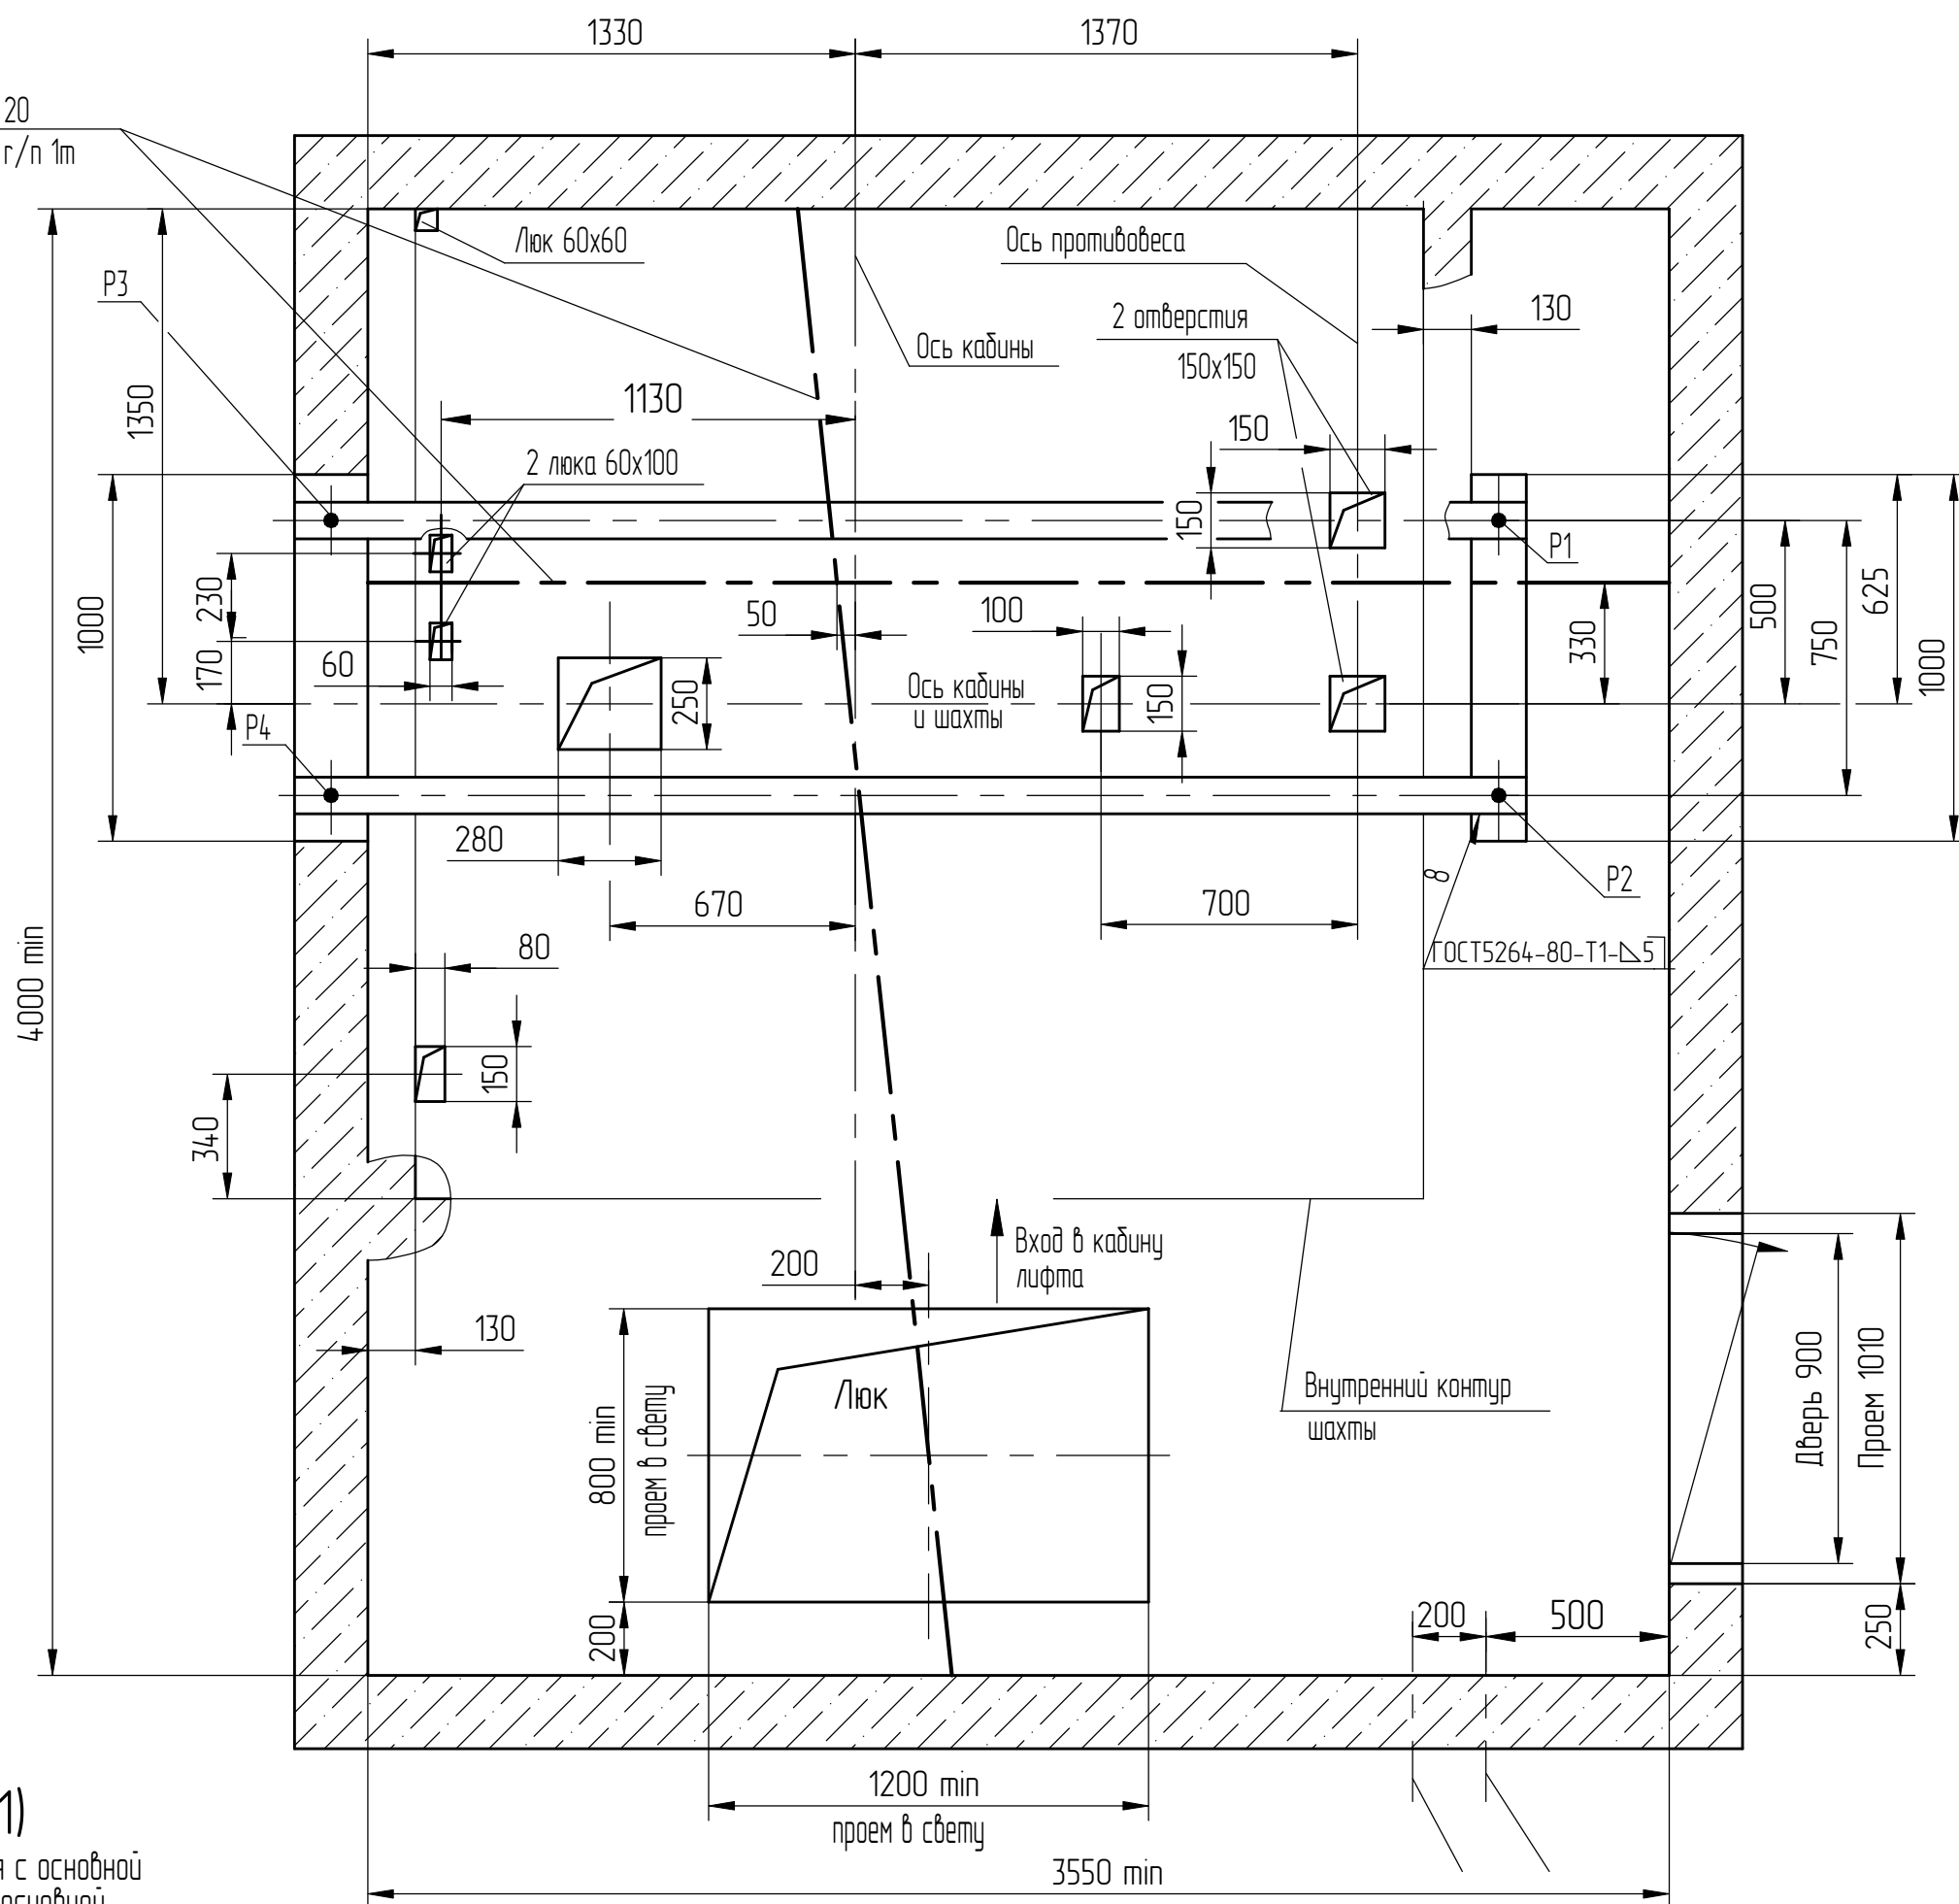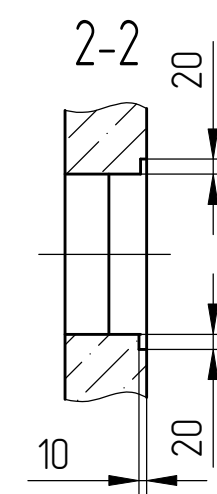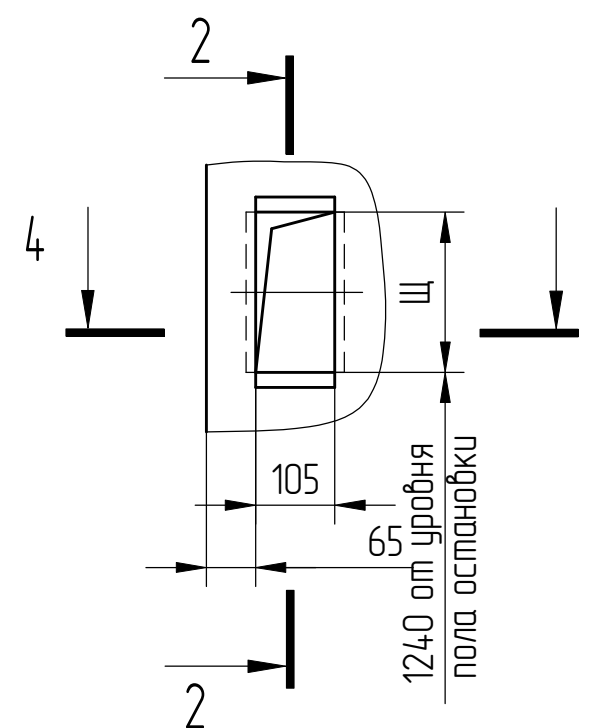

3-3 ↻

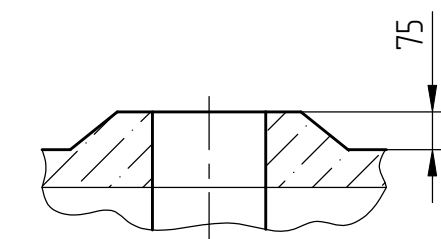

H(1:15)(1)

3-3 ↻

Оста- новки	2	3;4	5;6	7;8	9;10	11;12	13;14
Щ, мм	212	260	298	366	434	502	570

3	186.015313-2026		
Изм/Лист	№ докум.	Подп.	Дата

ATP-6.05-005 M/MM

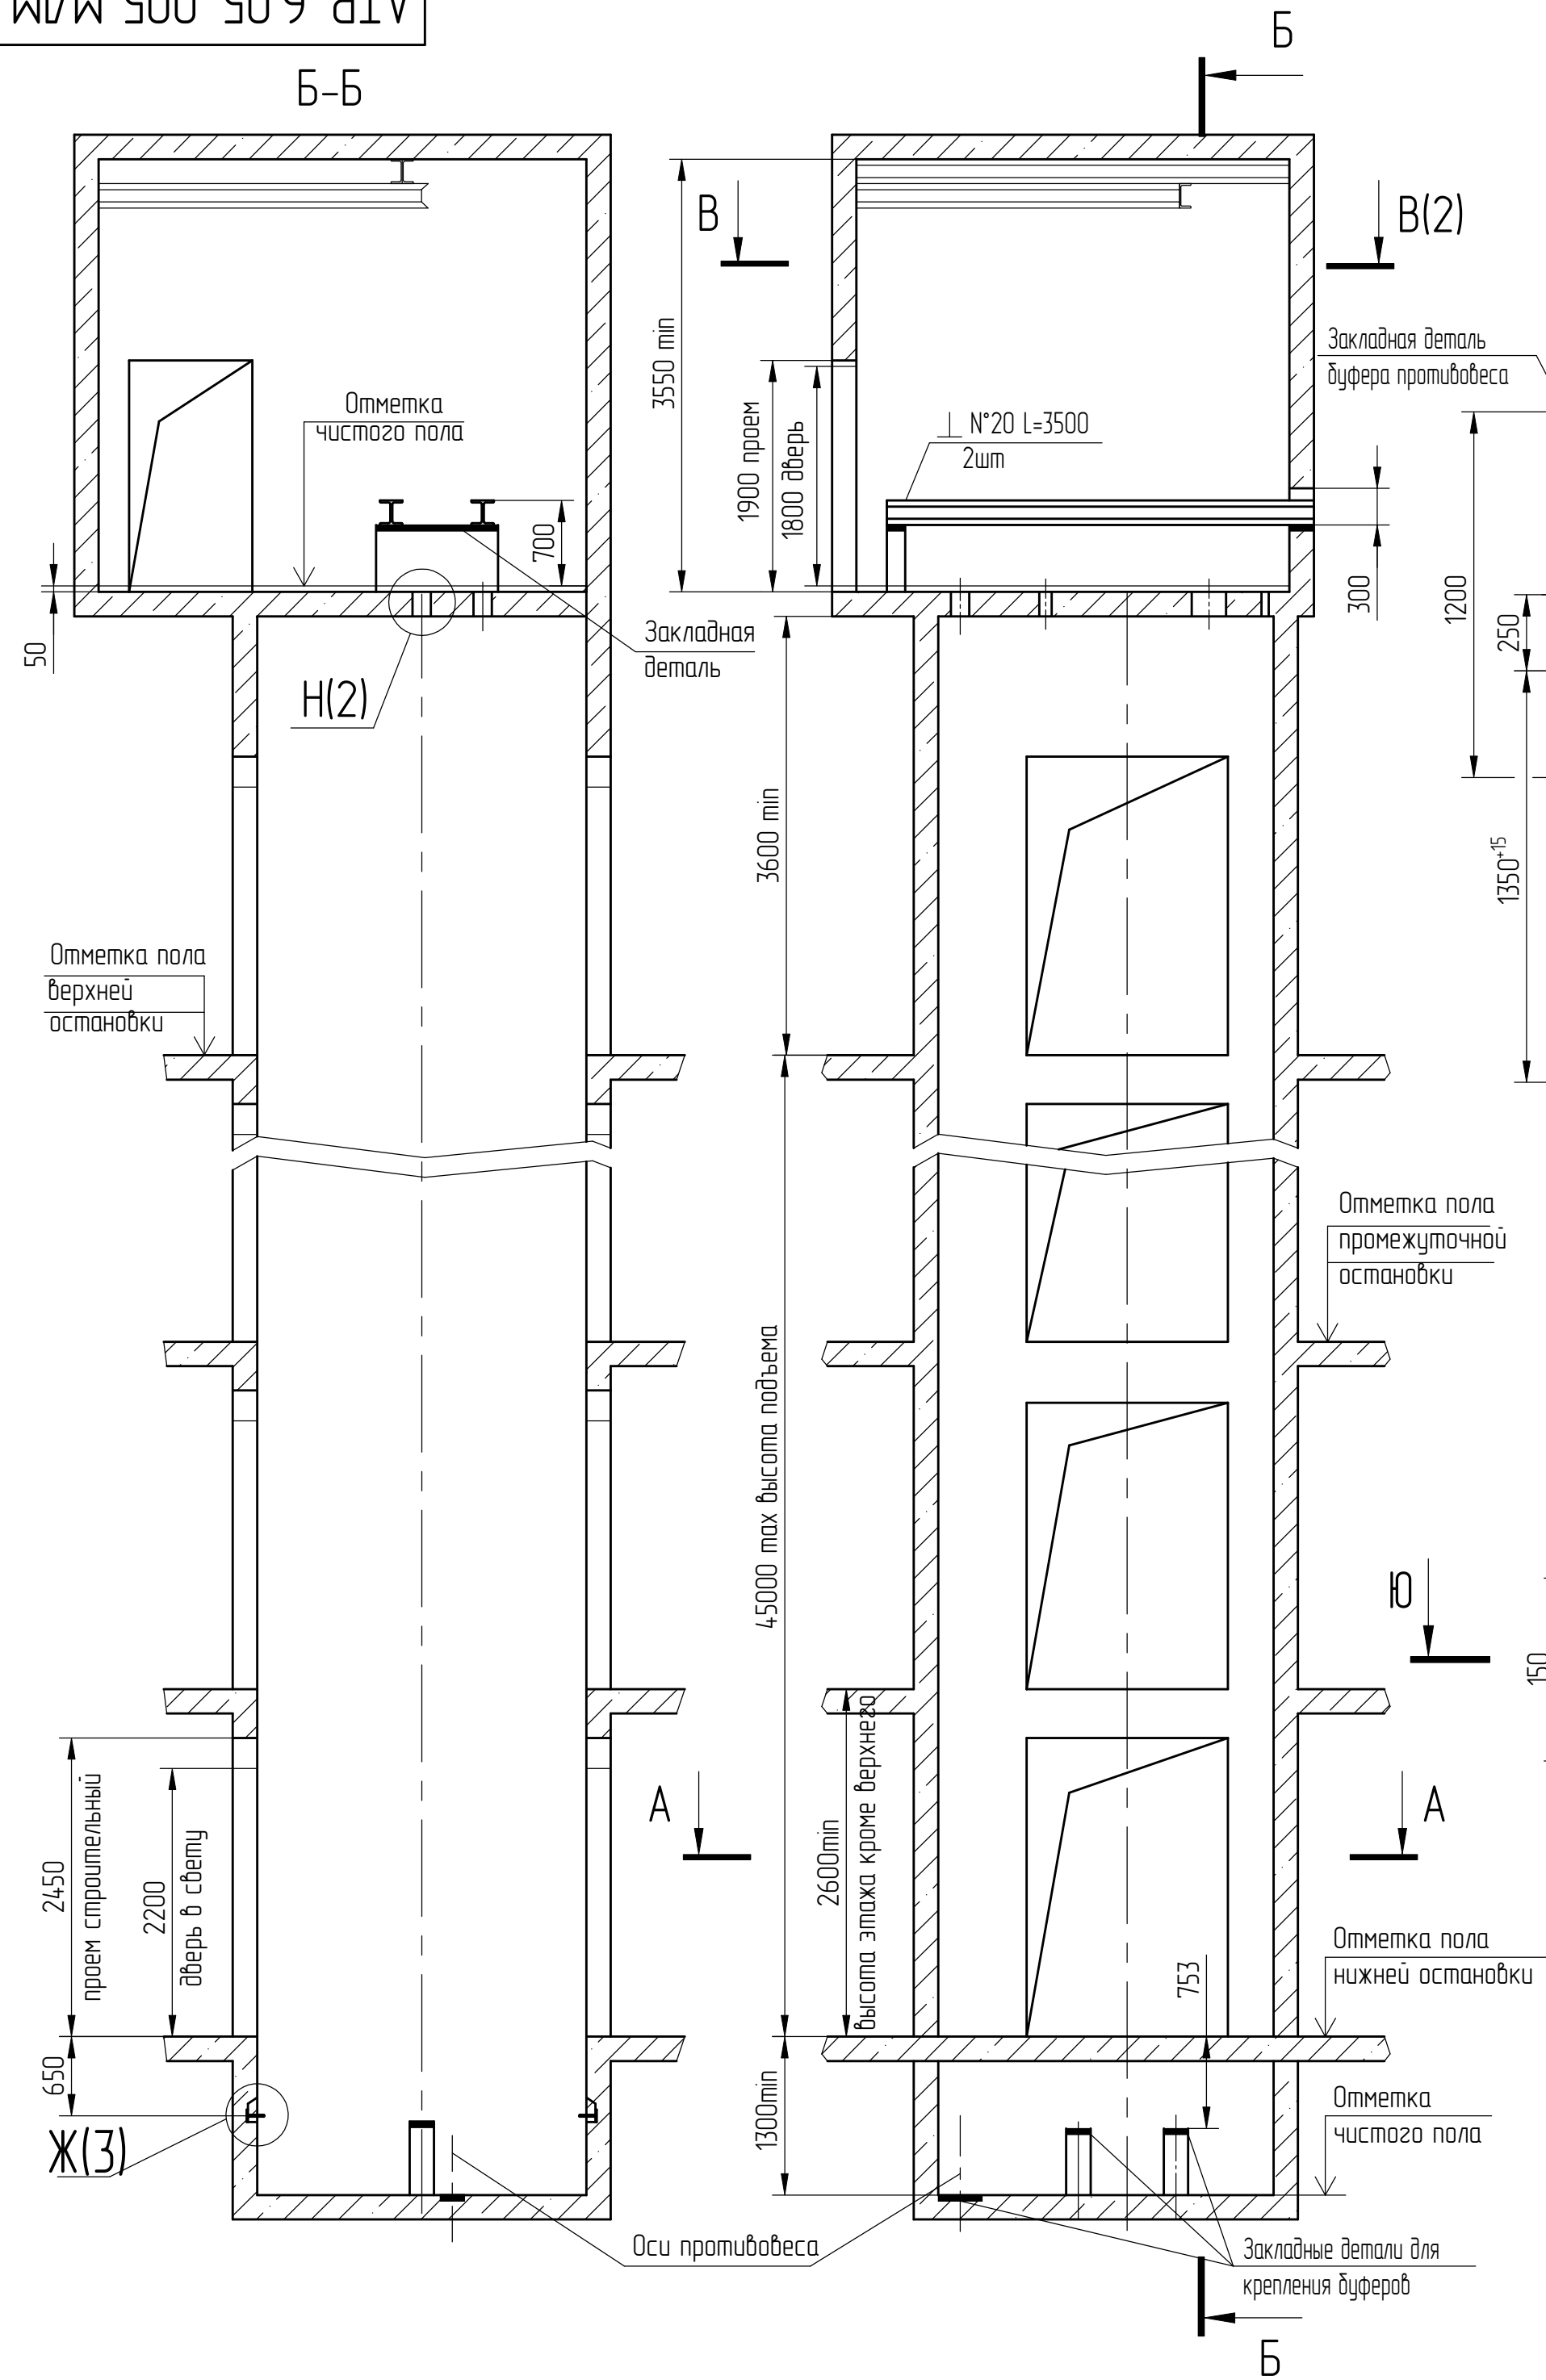
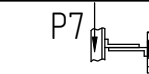
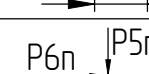


Таблица 2

Конструкция двери кабины	Исполнение кабины	Внутренние размеры кабин, мм		
		Ширина	Глубина	Высота
Сплошная	непроходная	1900	2360	2200
	проходная		2320	
Решетчатая	непроходная	1900	2450	2200
	проходная		2500	

3	186.015313-2026	№ док. 1	Подп. 1	Дата 22.05.2026
Изм.	Лист	№ док. 1	Подп. 1	Дата 22.05.2026
Разраб.	Лобах	Городецкий	Подп. 1	Дата 22.05.2026
Проб.	Городецкий	Подп. 1	Дата 22.05.2026	
Т. контр.				
Э. метр.				
Н. контр.	Лобах	Городецкий	Подп. 1	Дата 22.05.2026
Утв.	Городецкий	Подп. 1	Дата 22.05.2026	

Таблица 1


Таблица нагрузок на строительную часть от лифтовой установки				
Обозначен- нагрузки	Величина нагрузки, Н	Схема действия сил	Примечания	
P1	61000		Постоянные нагрузки	
P2	37300			
P3	19300			
P4	21000			
P5	4000		На детали крепления направляющих	Кратковремен- ные нагрузки при посадке кабины на лобовик
P6	5000			
P7	3500			
P5n	155		На детали крепления направляющих противовеса	Кратковременные нагрузки
P6n	1910			
P8	102000	На пять направляющих на площадь 150x100	Нагрузки дей- ствующие раз- нонаправленно и аварийно	
P9	65700	На дугер кабины на площадь 250x400		
P10	69900	На дугер противовеса на площадь 200x350		
Расчетная временная нагрузка на перекрытие под машинным помещением и крышку люка-800 кг/м ² Все нагрузки указаны с учетом коэффициента динамики				

- Подледедочные балки заказывать по спецификации строительного чертежа и устанавливать при монтаже оборудования.
- Шахту выполнять для непроходной кабины с выходом на одну сторону или для проходной кабины с выходом на две противоположные стороны (как указано на чертеже), при этом разность отметок остановочных площадок с противоположных сторон шахты допускается равной 0 или не менее 1200 мм.
- Стены шахты, где укреплены двери, должны быть рассчитаны на удары при закрывании дверей (масса створки 70 кг).
- При высоте этажа более 4000 мм предусмотреть дополнительные закладные детали для крепления направляющих (обозначены пунктиром) с шагом l не более 2000 мм, при этом первый шаг закладных деталей каждого этажа должен быть 2000 мм.
- При высоте этажа 5400 мм и более предусмотреть дополнительные отверстия под настилы с учетом того, чтобы расстояние между отверстиями по высоте было не менее 1800 мм и не более 2500 мм.
- Разбивку закладных деталей и отверстий на верхнем этаже производить по типовому этажу. Дополнительные закладные детали для крепления направляющих предусмотреть на расстоянии 3100 мм от отметки пола верхней остановки до низа закладных деталей. Верхние отверстия для установки настилов не выполнять.
- Кабины лифтов оборудуются сплошными дверями. Для стран Таможенного союза допускается применение раздвижных решетчатых дверей кабины.
- Внутренние размеры кабин в зависимости от конструкции двери кабины и исполнения кабины приведены в таблице 2.
- В случае необходимости применения противовеса с лобовиками (например, при наличии под приямком лифта пространства (помещения), доступного для людей) строительное задание необходимо запросить (согласовать) на ОАО "МогилевЛифтМаш" (возможно изменение размеров шахты, увеличатся нагрузки на детали крепления направляющих противовеса и пол приямка и т. д.)


АТР-6.05-005 М/М

Лифт грузовой (грузопассажирский)		Лит.	Масса	Масштаб
Q=2000кг, V=0,5м/с Дверь 1650x2200				1:50
ГВБ2005Р		Лист 1	Листов 4	
		ОАО "МОГИЛЕВЛИФТМАШ"		
		ОЛ НТЦ		

Развертка типового этажа шахты с закладными деталями.

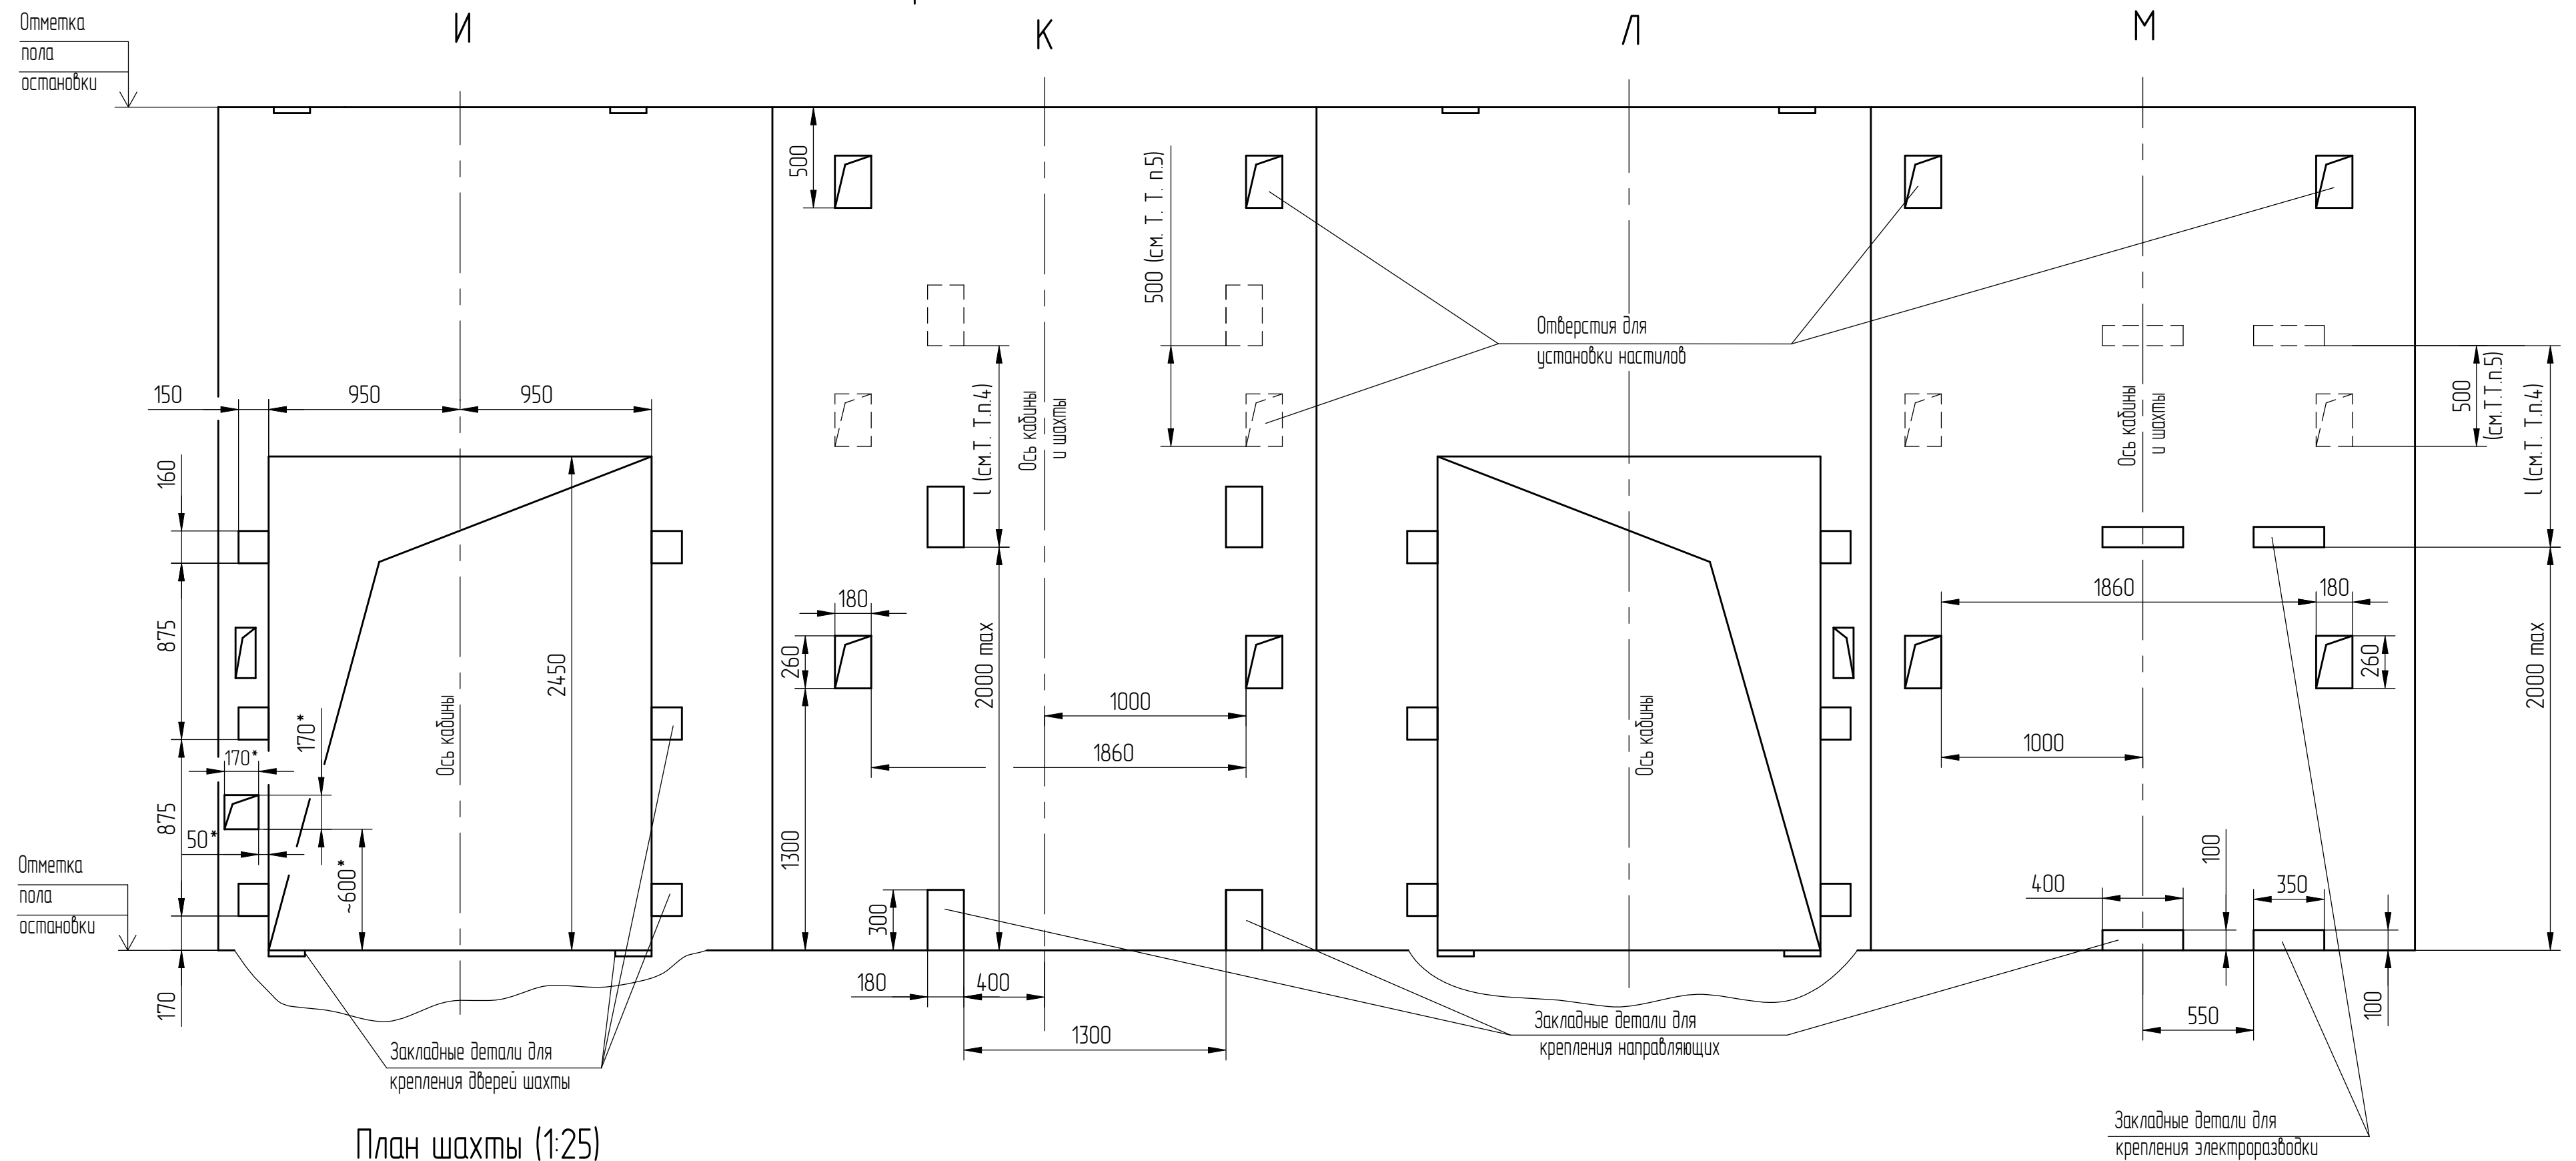

План шахты (1:25)

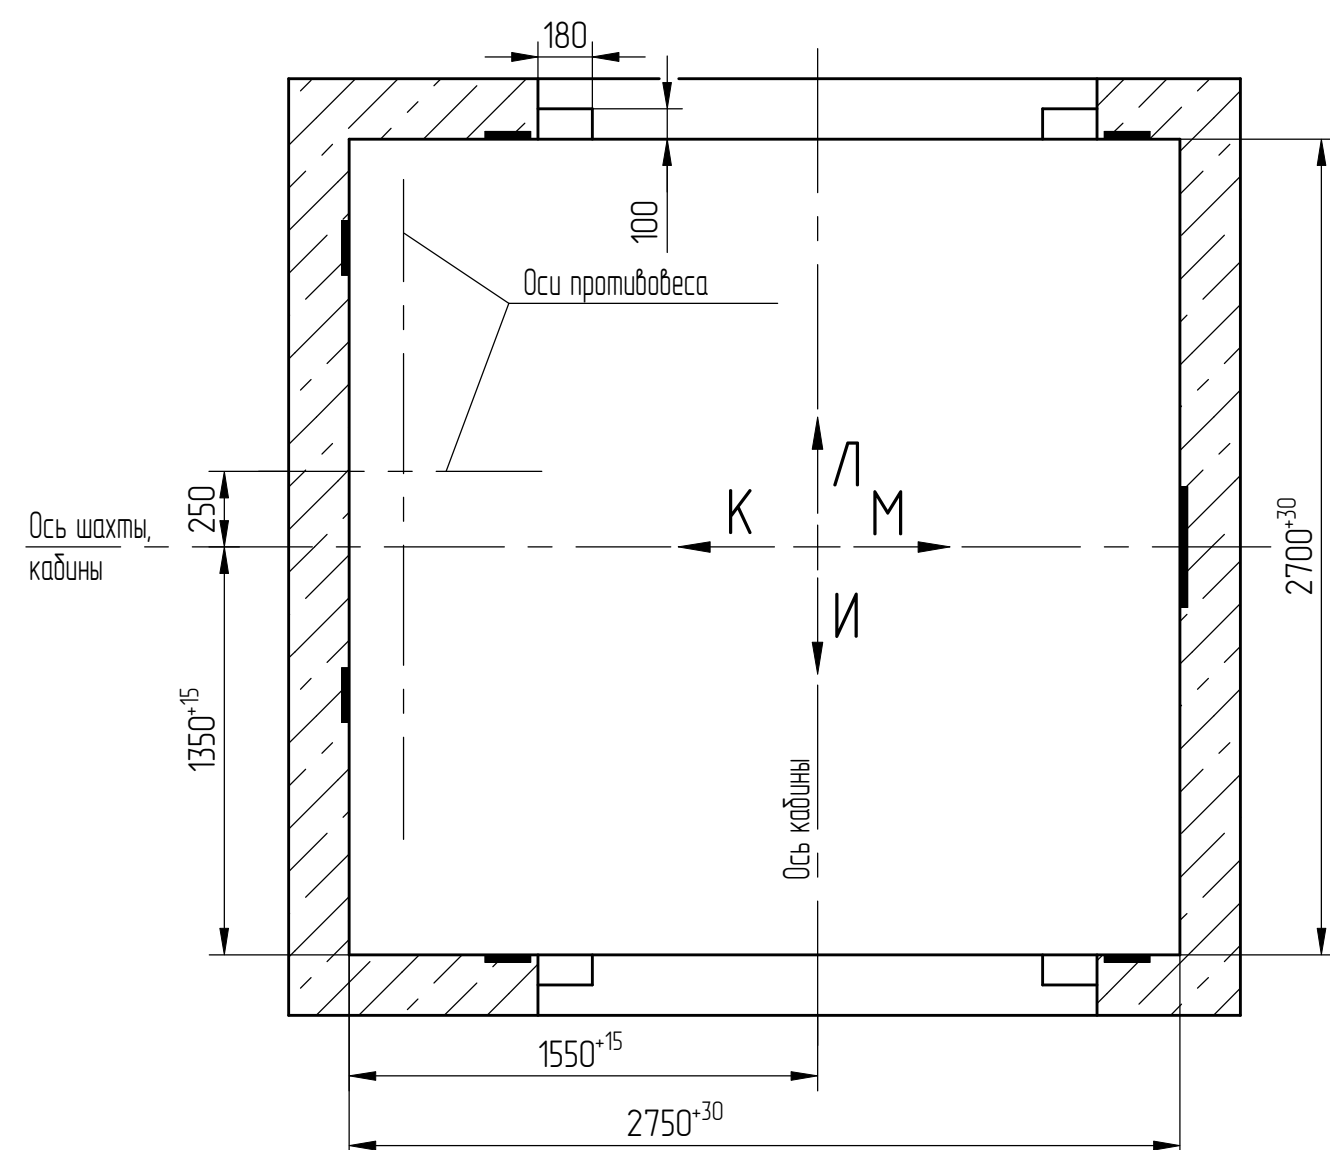

* только на основной погрузочной площадке.


3		186.015313-2026		
Изм/Лист	№ докум.	Подп.	Дата	

Список адресов: раскредитован не


ATP-6.05-005 M/MM

Глцм
3

Развертка типового этажа шахты с закладными деталями.

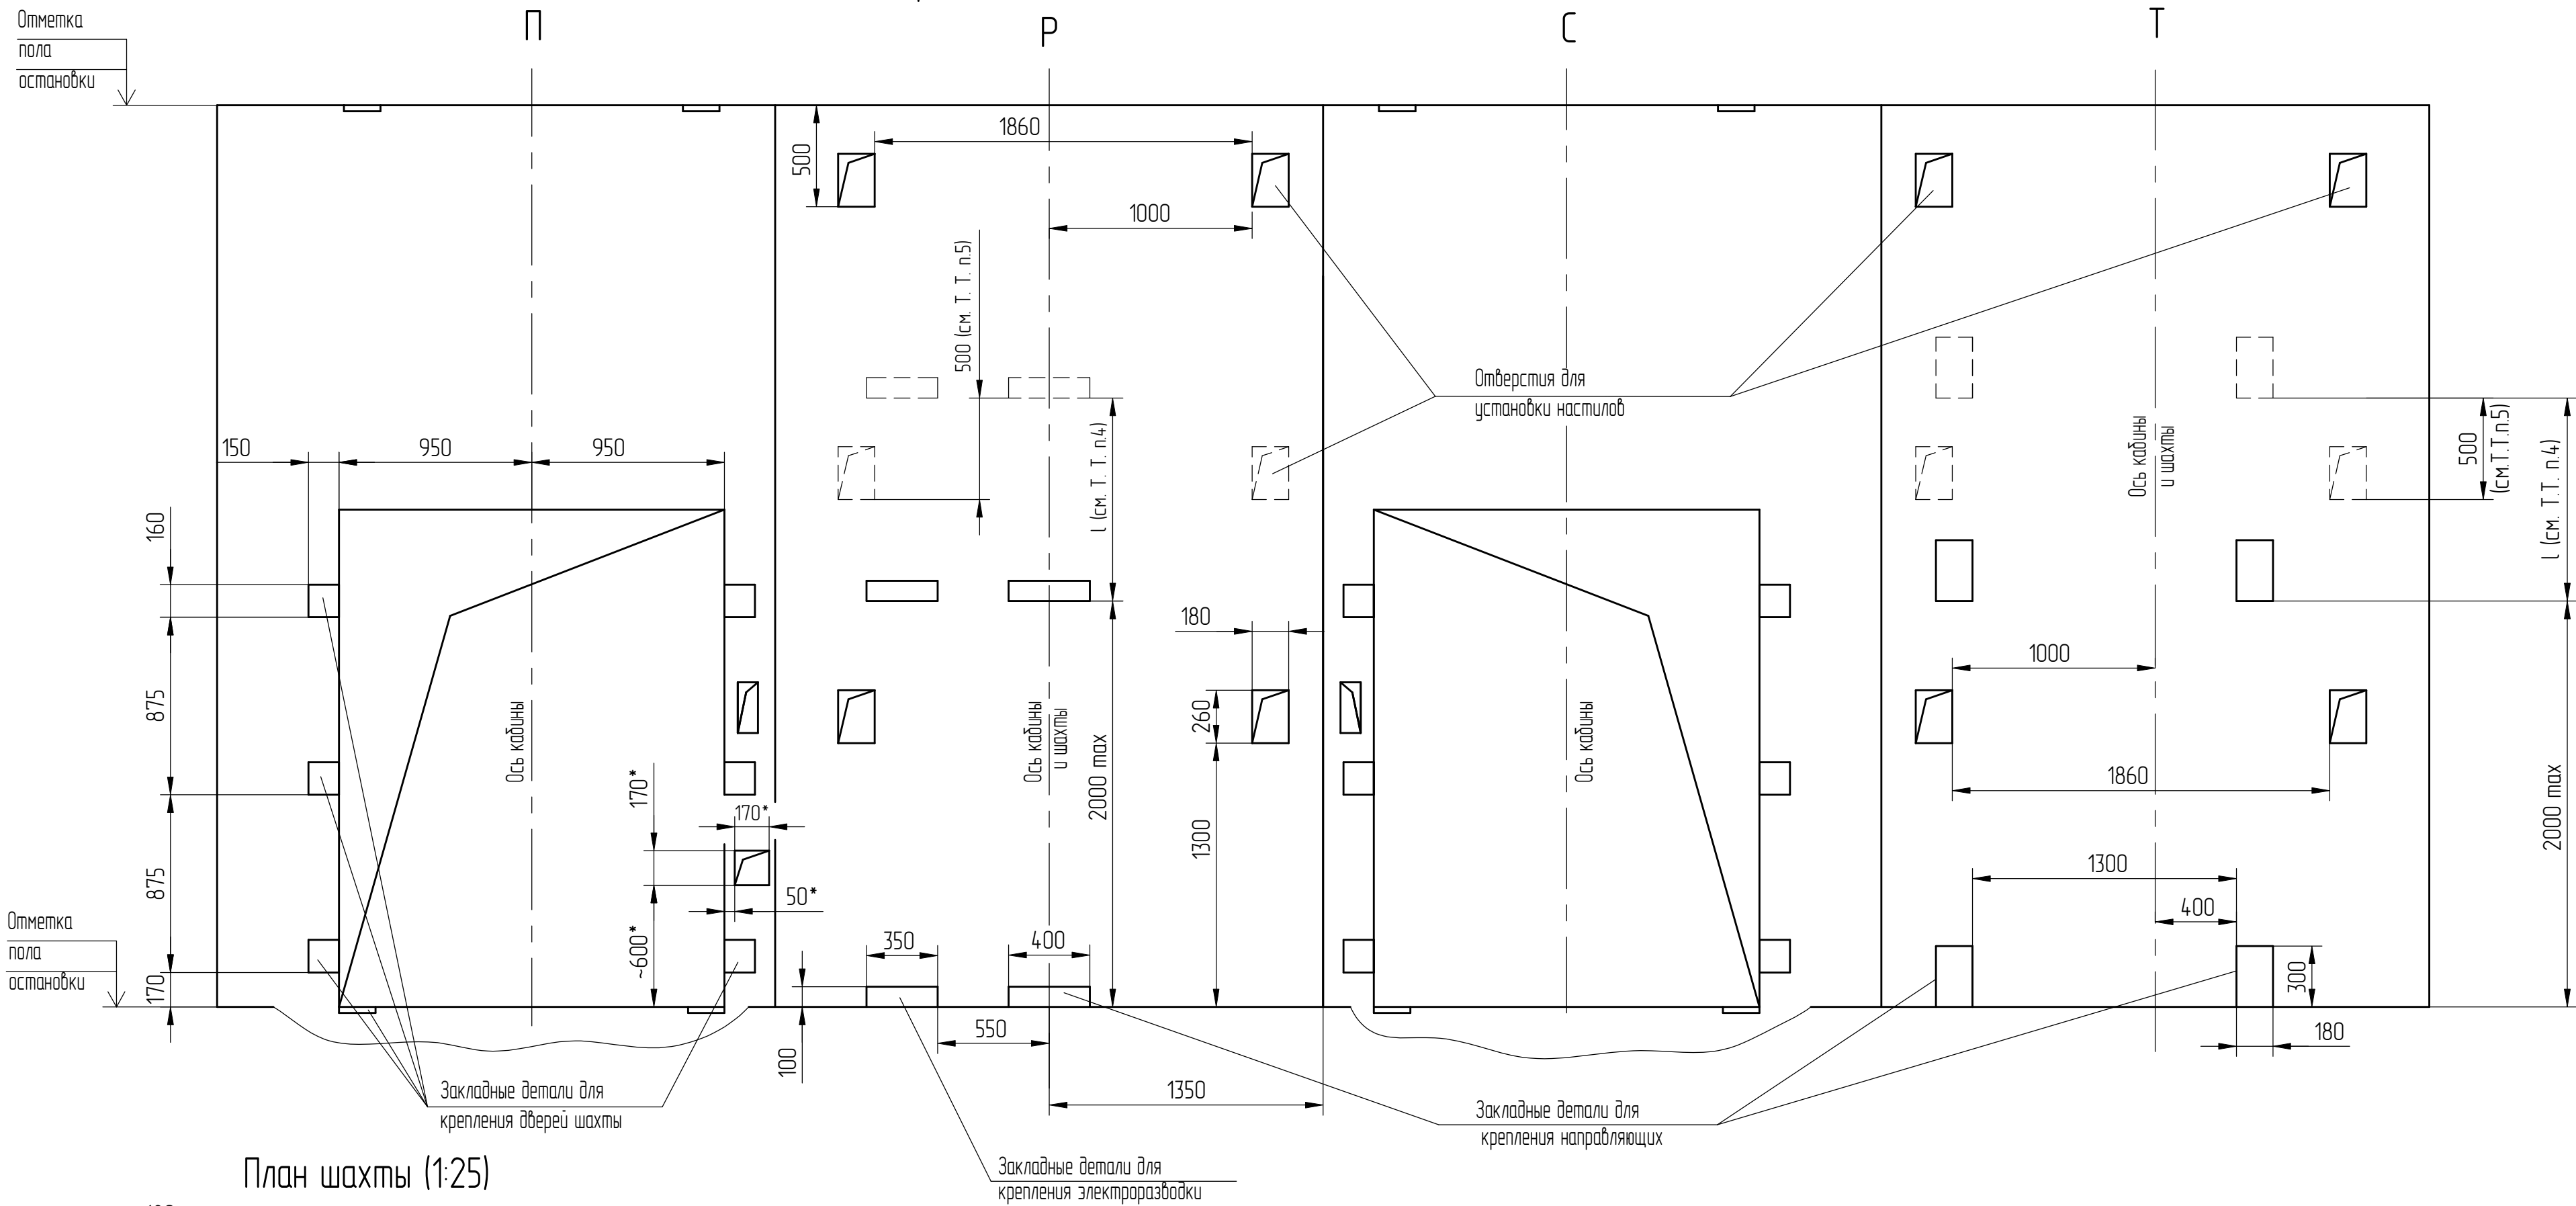

План шахты (1:25)

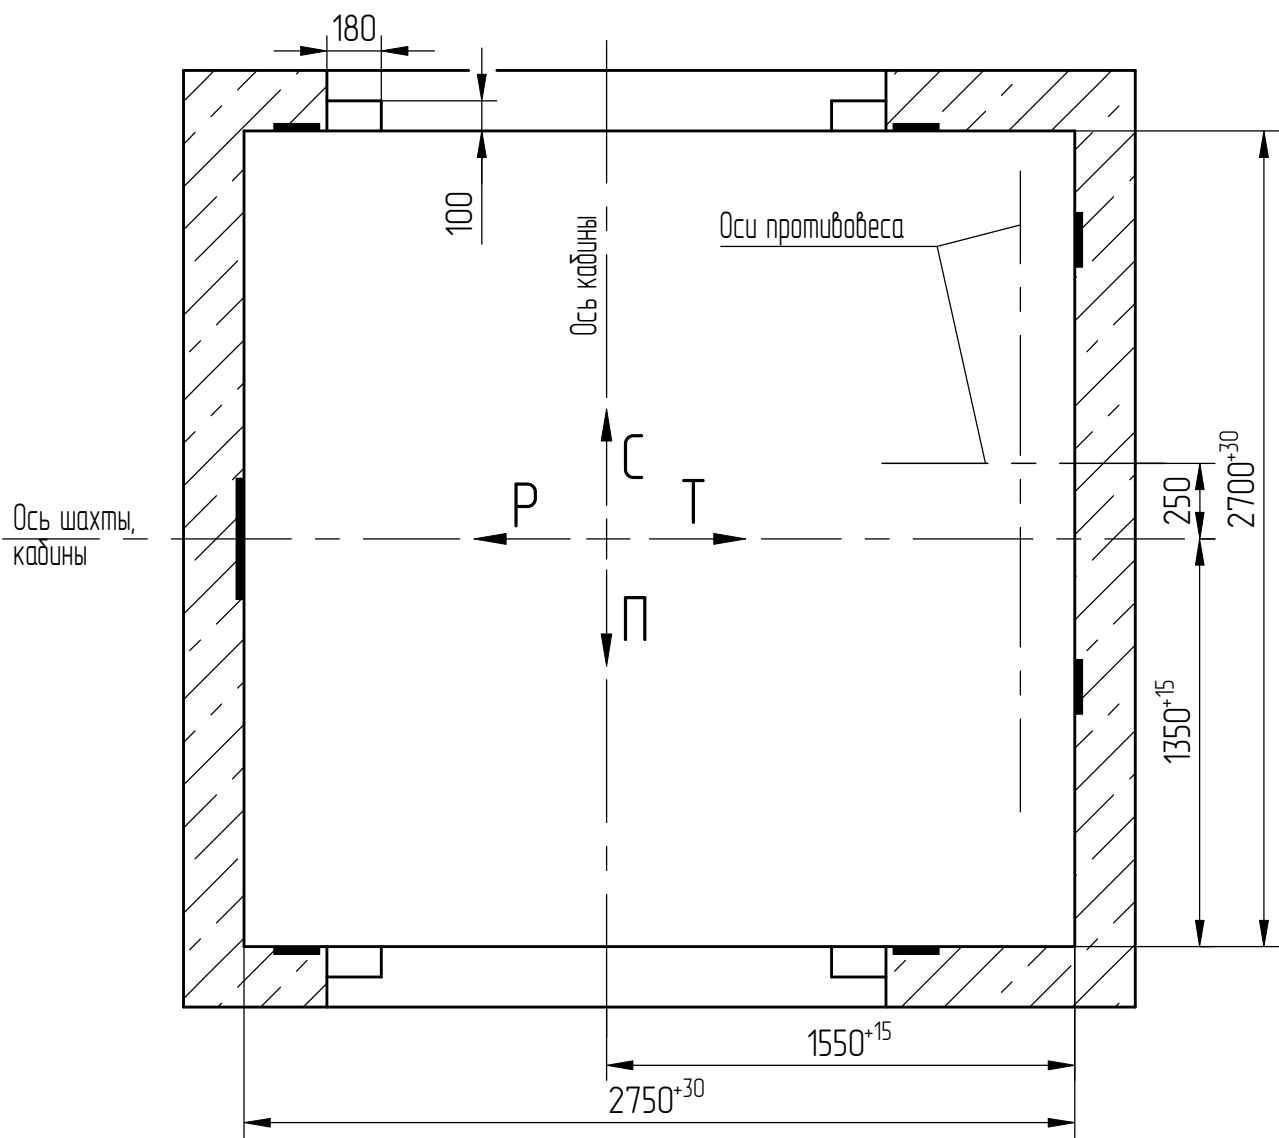

* только на основной грузозонной площадке.

Справ. №	Перв. примен.
----------	---------------

Инв.№ подл.	Подп. и дата	Взам. инв. №	Инв.№ дубл.	Подп. и дата
000032923	Черенкова 22.05.2026			

3	186.015313-2026			
Изм./Лист	№ докум.	Подп.	Дата	
Список цехов-расцеховок нет.				