
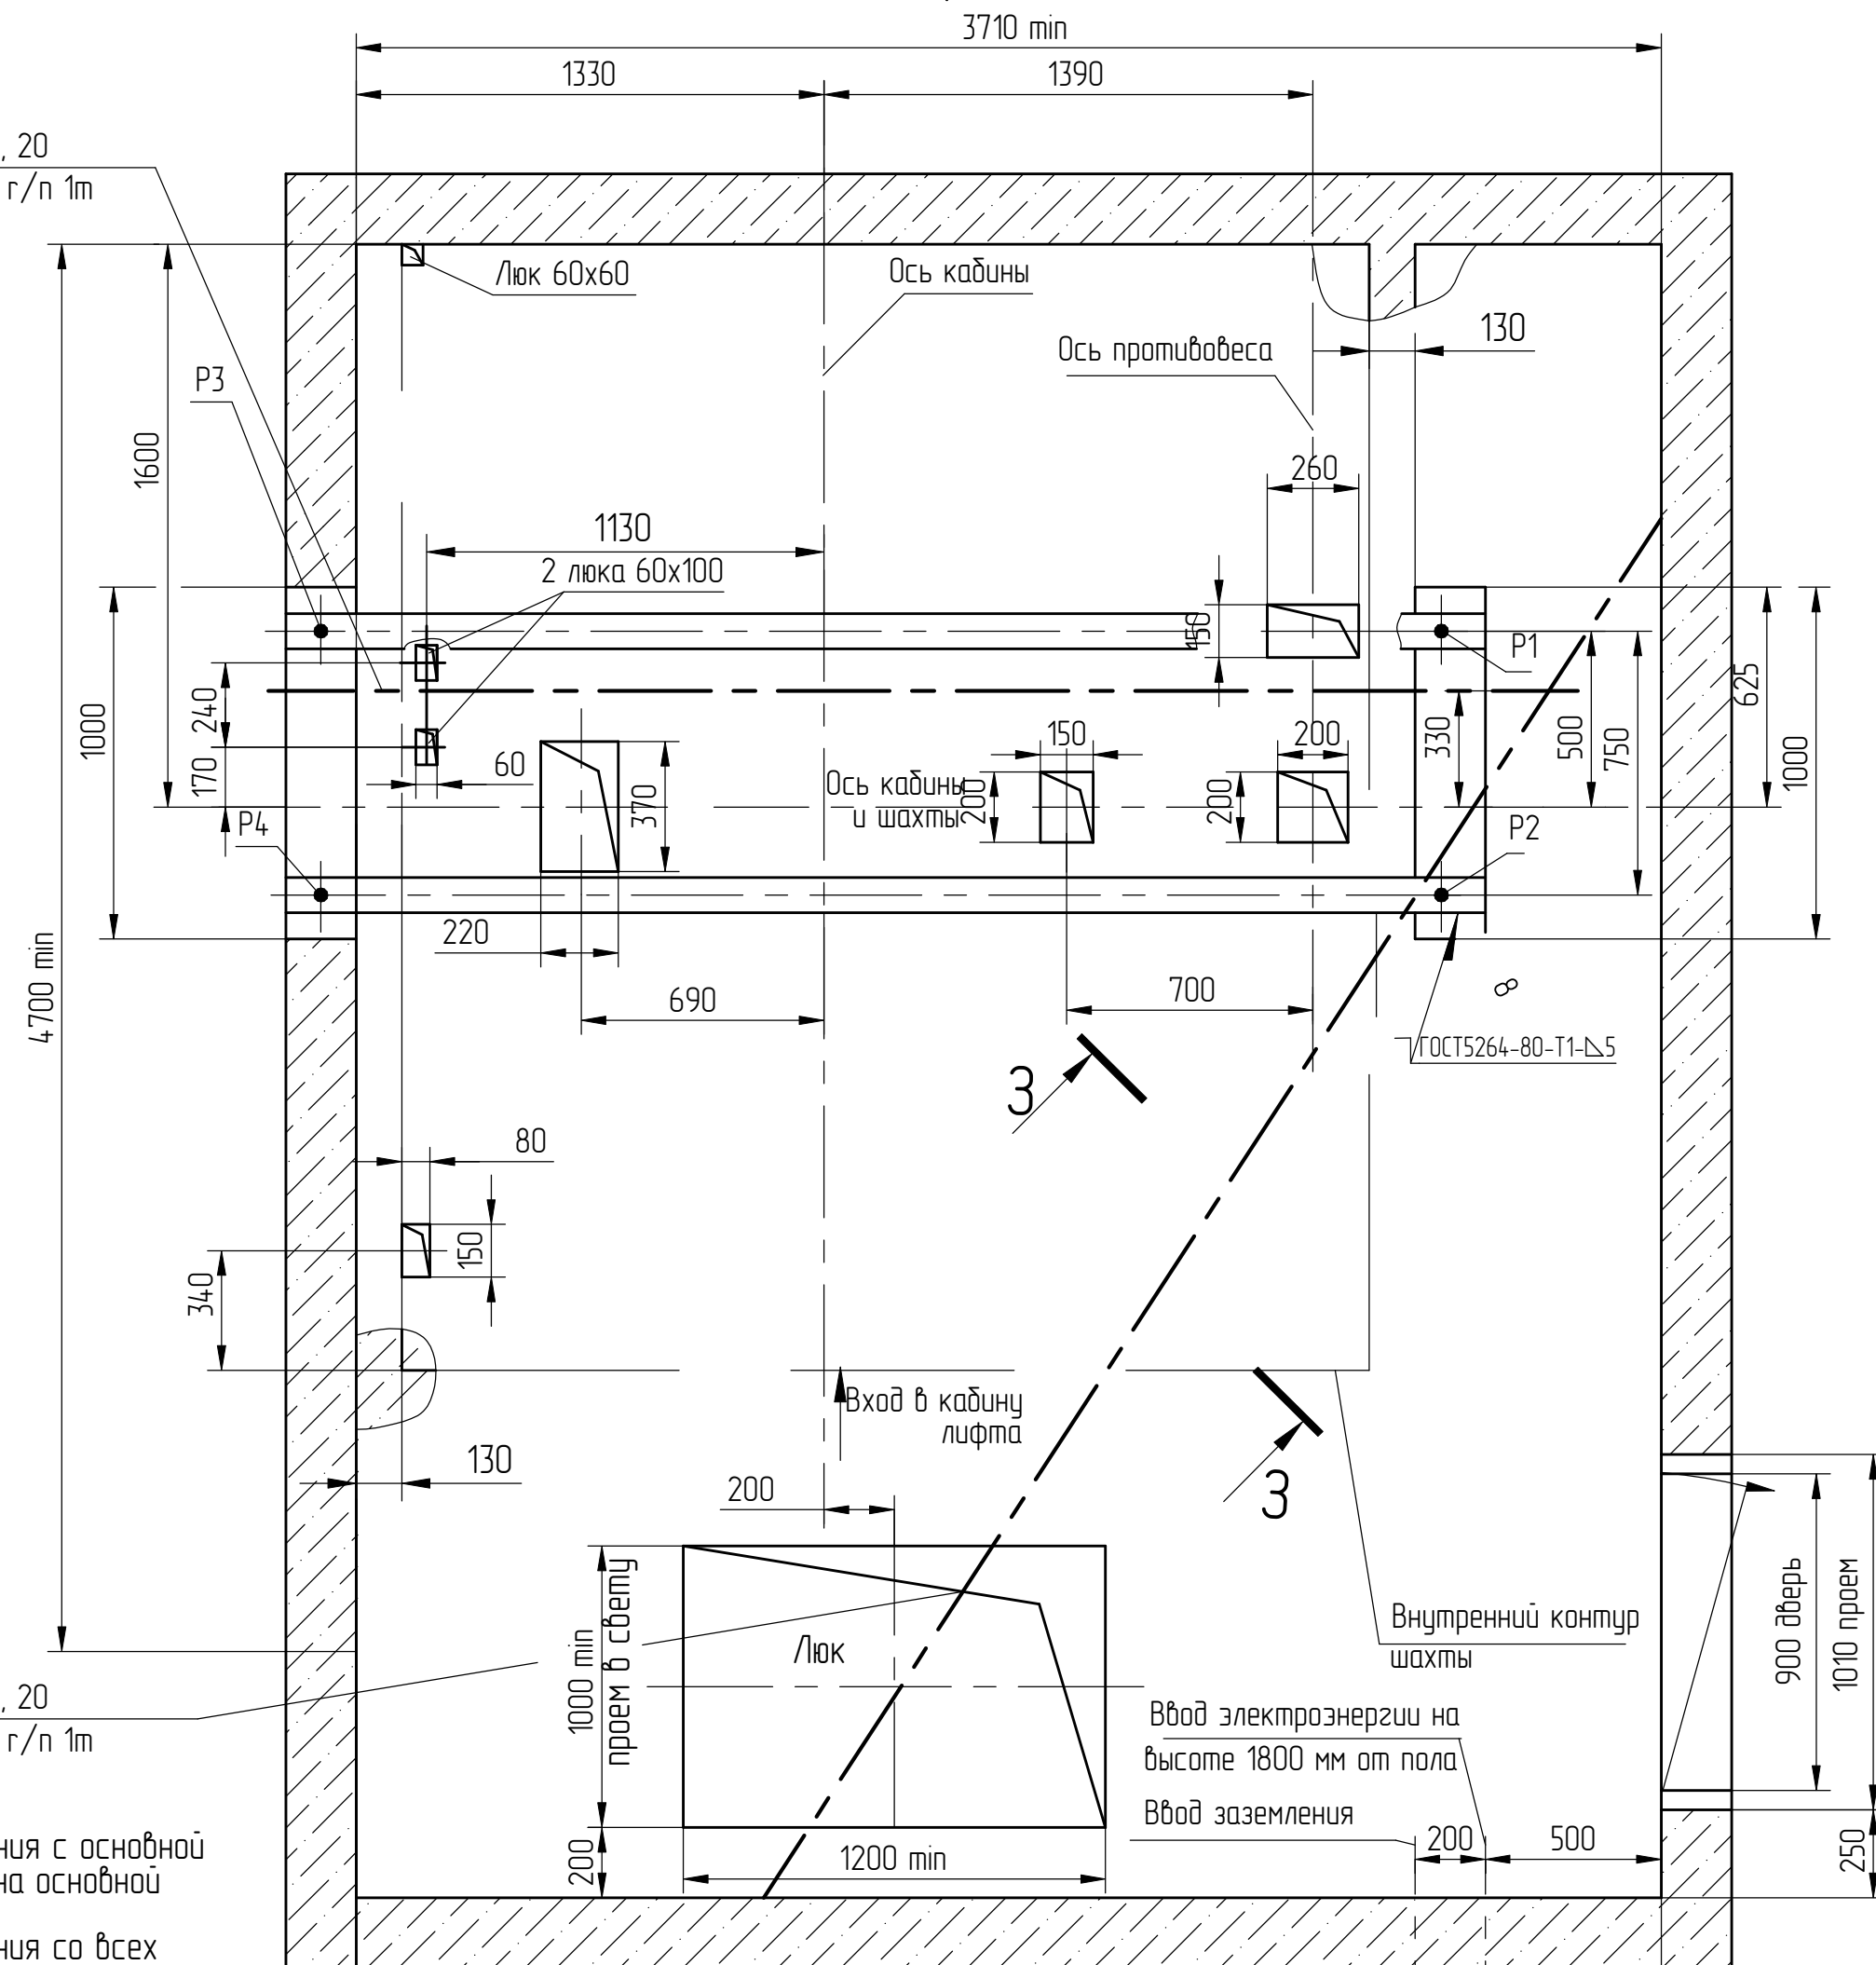
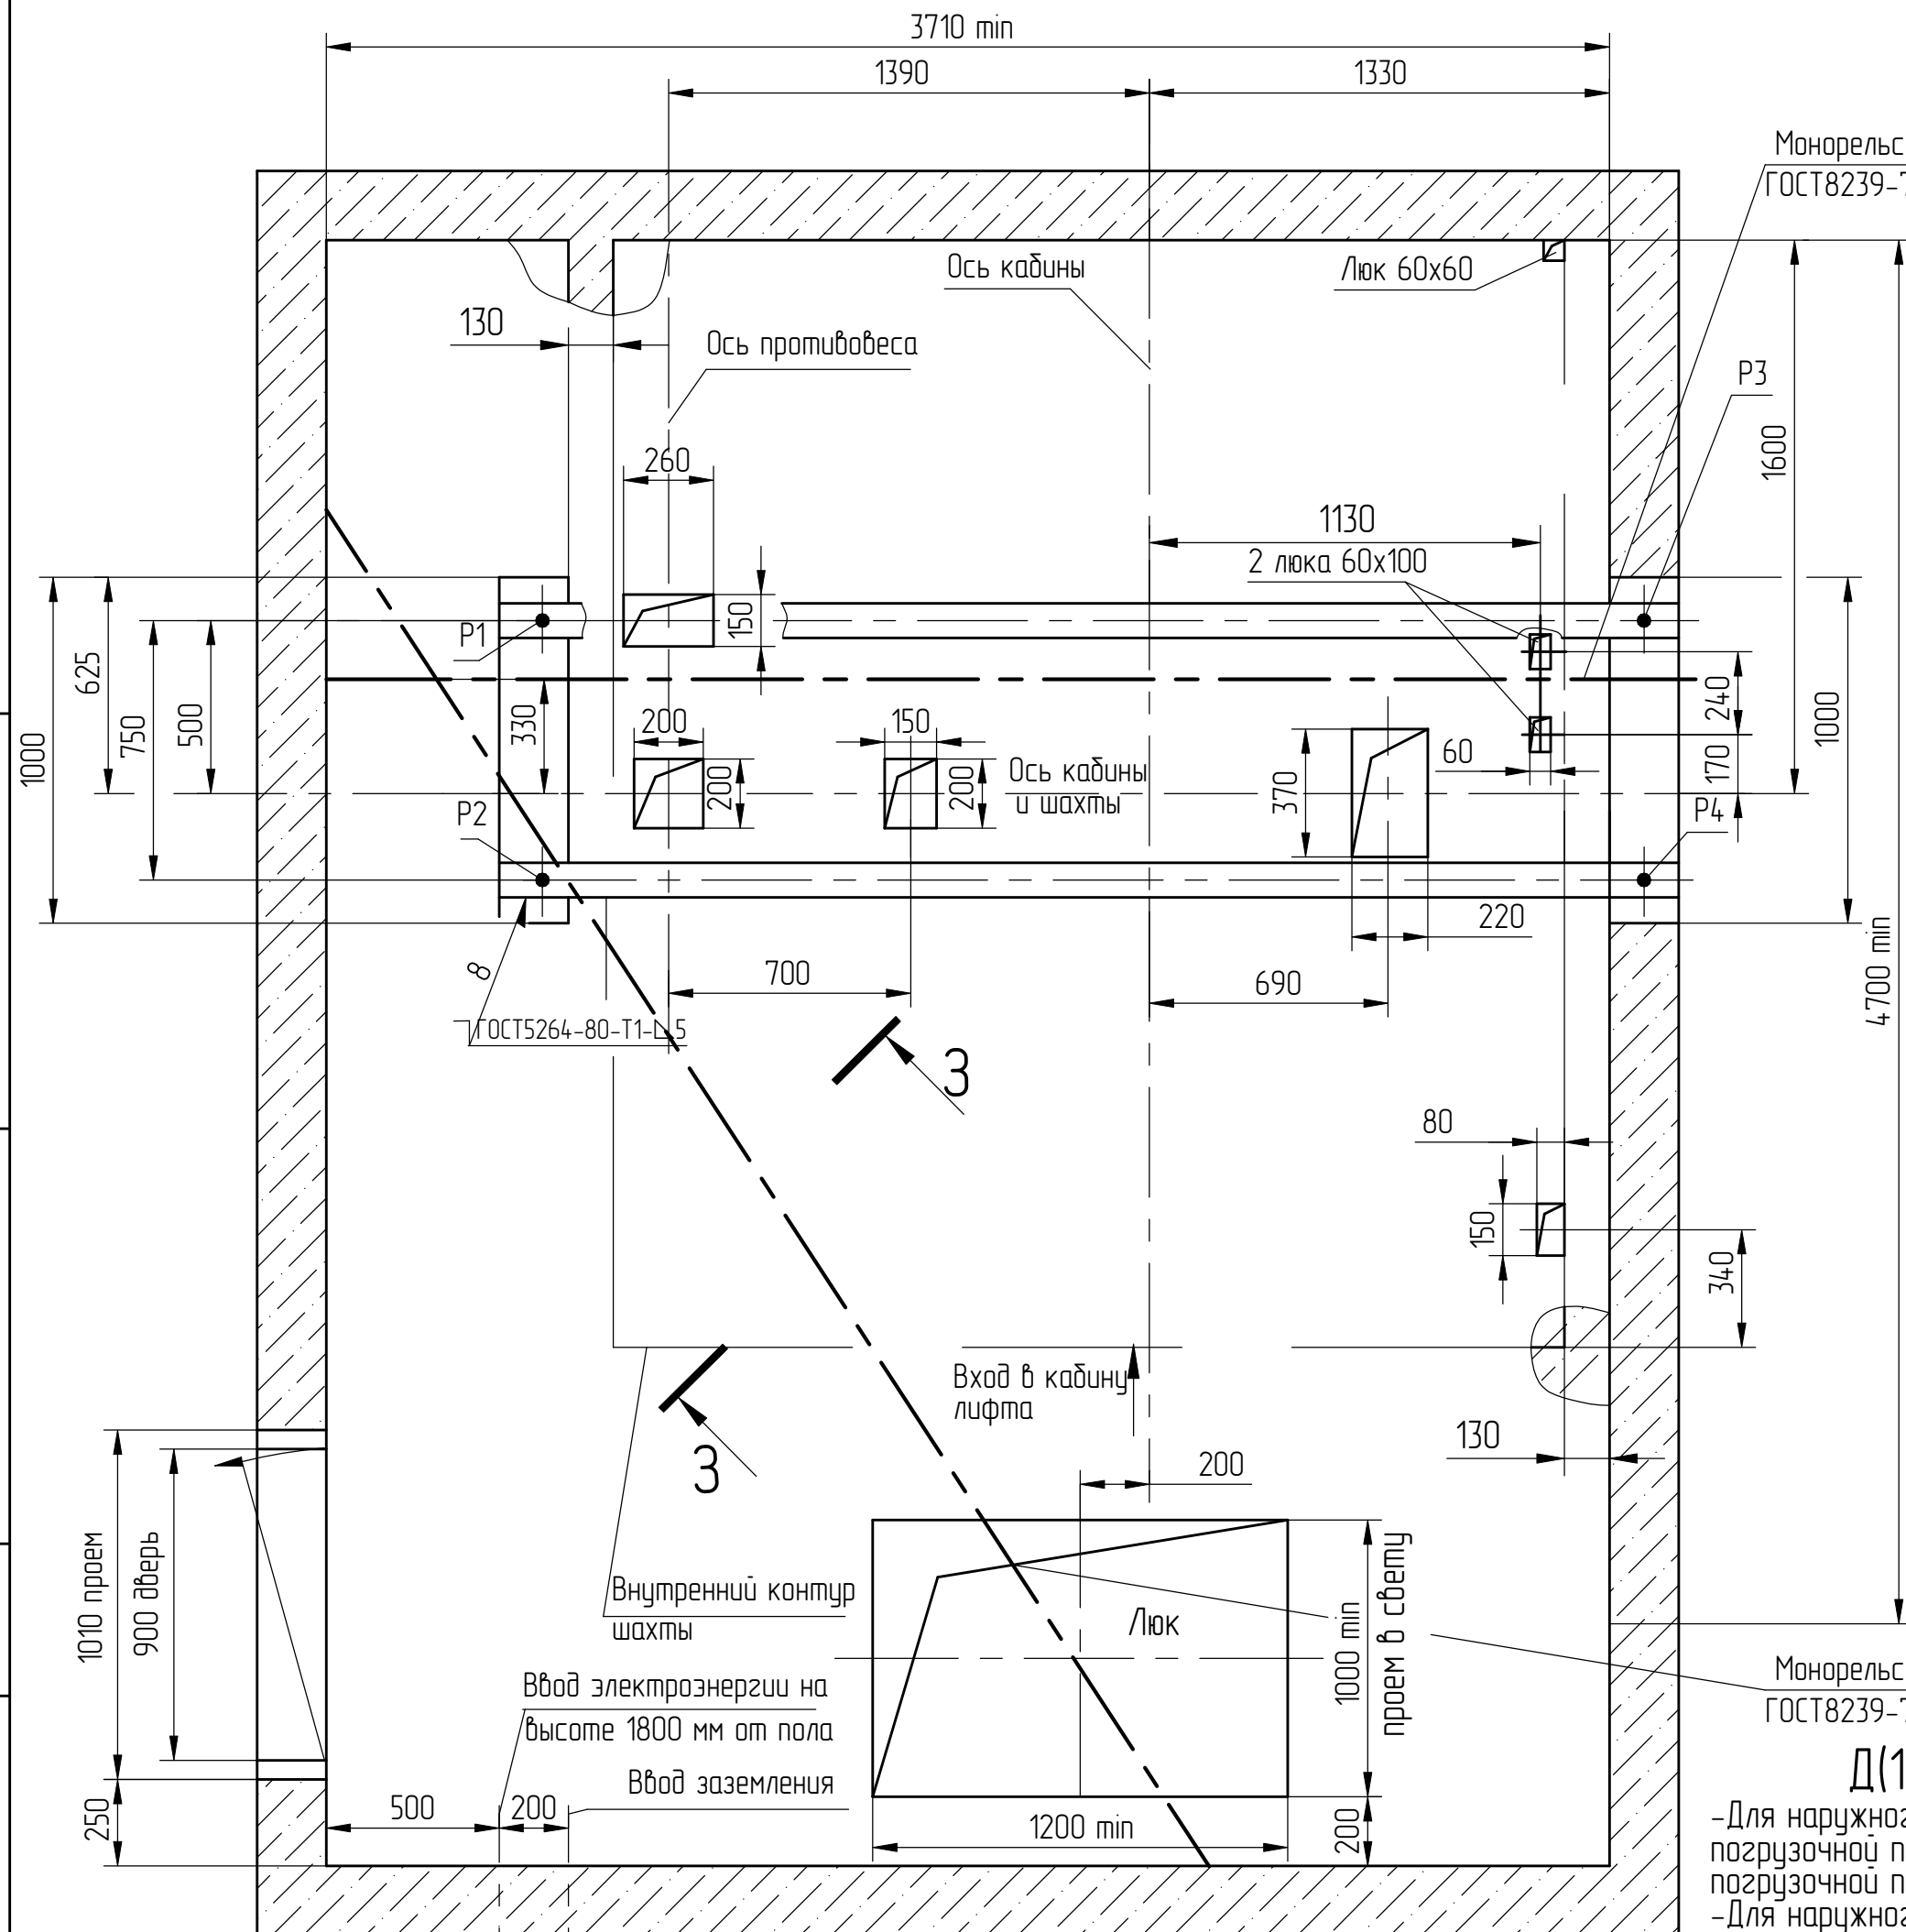
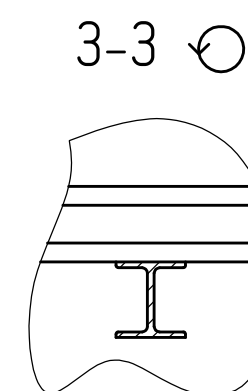
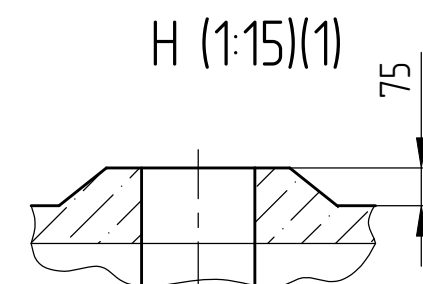
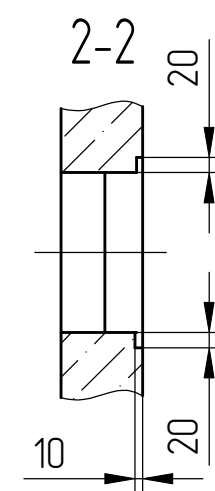
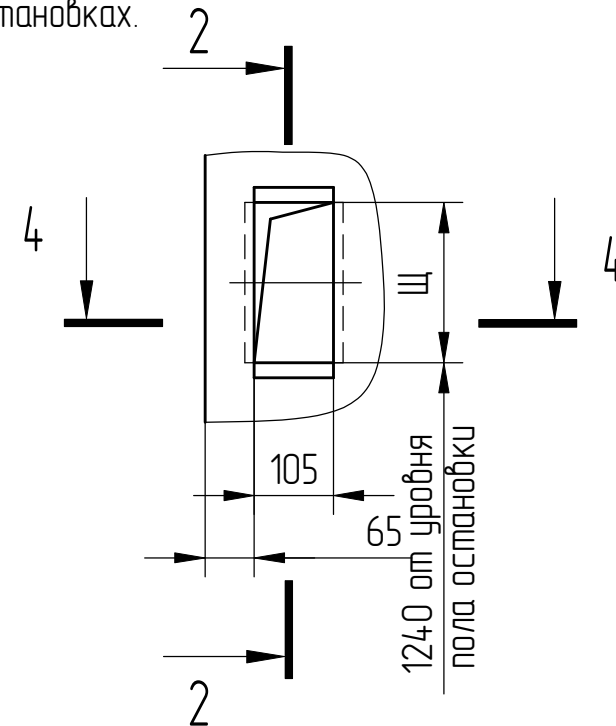
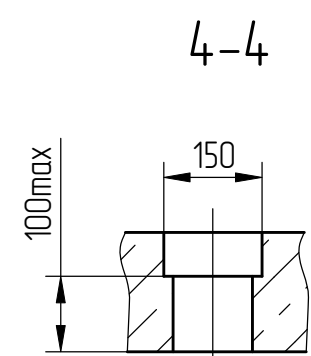
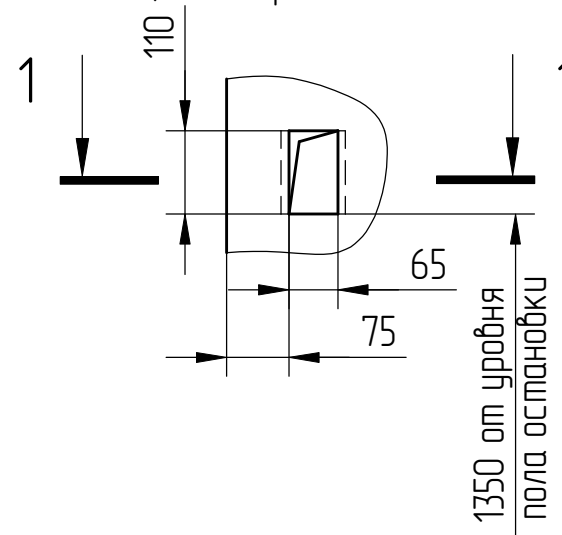



$$D(1:10)(1)$$

- Для наружного управления с основной погрузочной площадки- на основной погрузочной площадке.
- Для наружного управления со всех погрузочных площадок- на всех остановах.

$$D(1:10)(1)$$



- Для внутреннего управления - у каждой погрузочной площадки
- Для наружного управления с основной погрузочной площадки - на всех погрузочных площадках кроме основной.

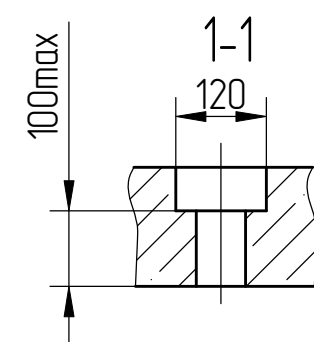

Оста- новки	2	3;4	5;6	7;8	9;10	11;12	13;
Щ, мм	212	260	298	366	434	502	570


1	186.015313-2026		
Изм./Лист	№ докум.	Подп.	Дат

ATP-6.05-007 М/М

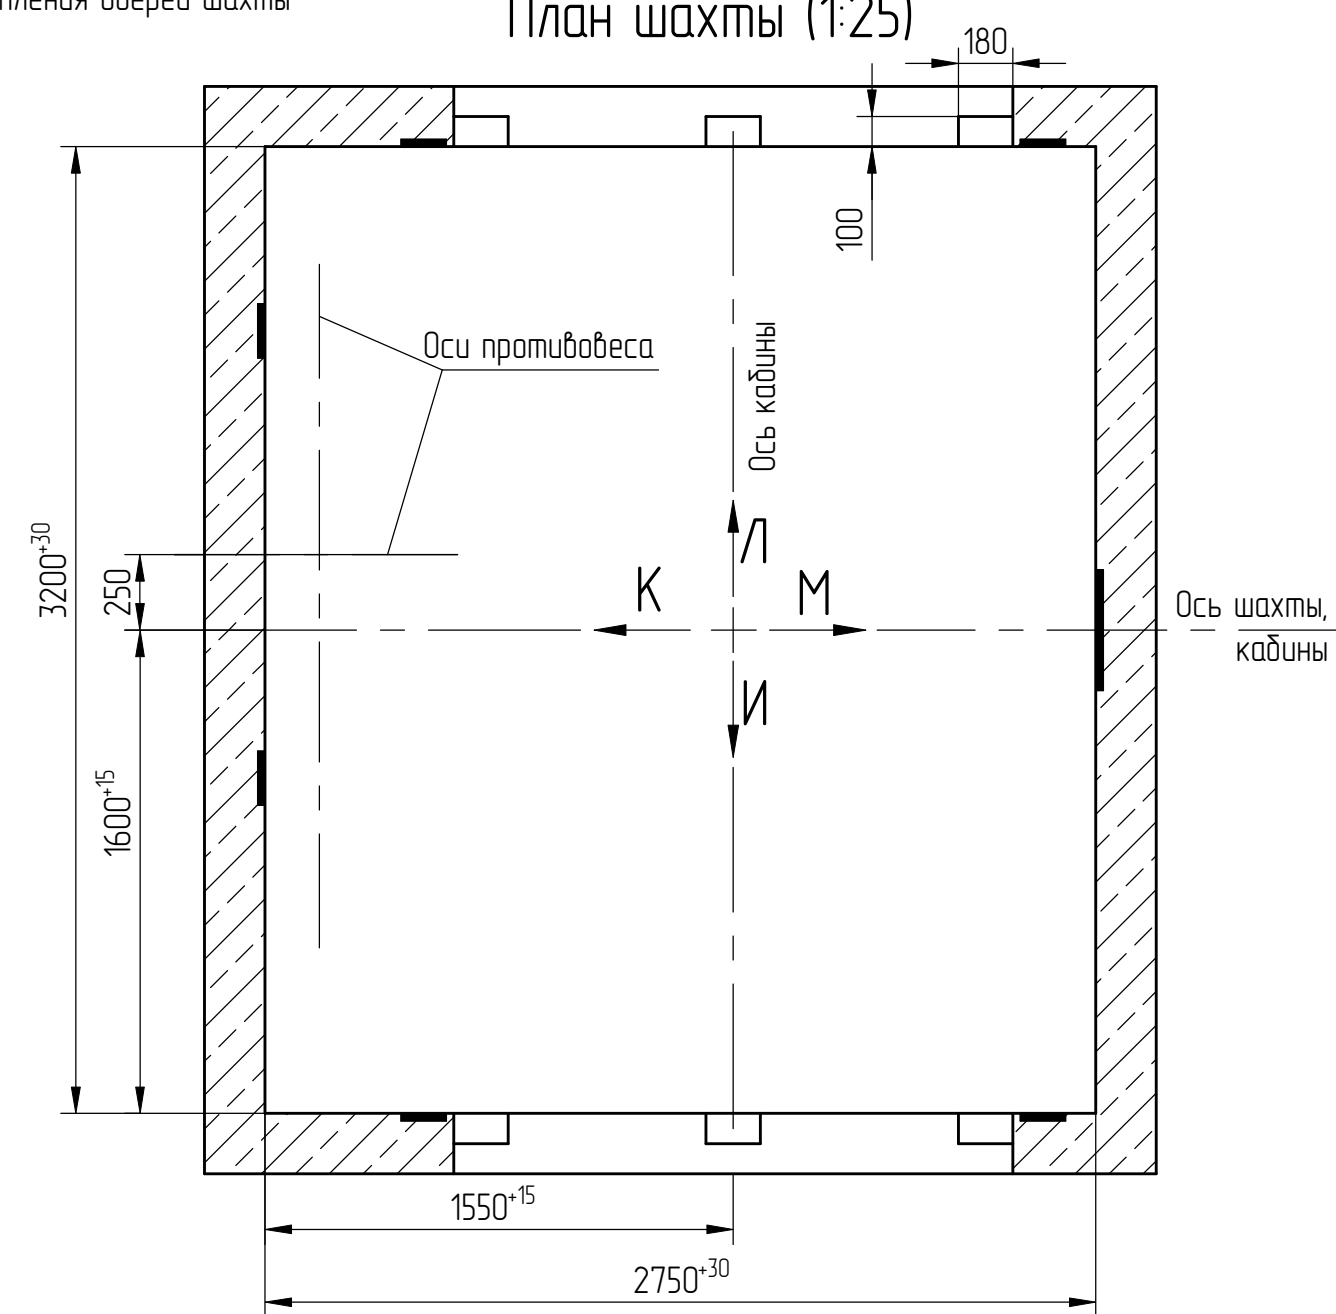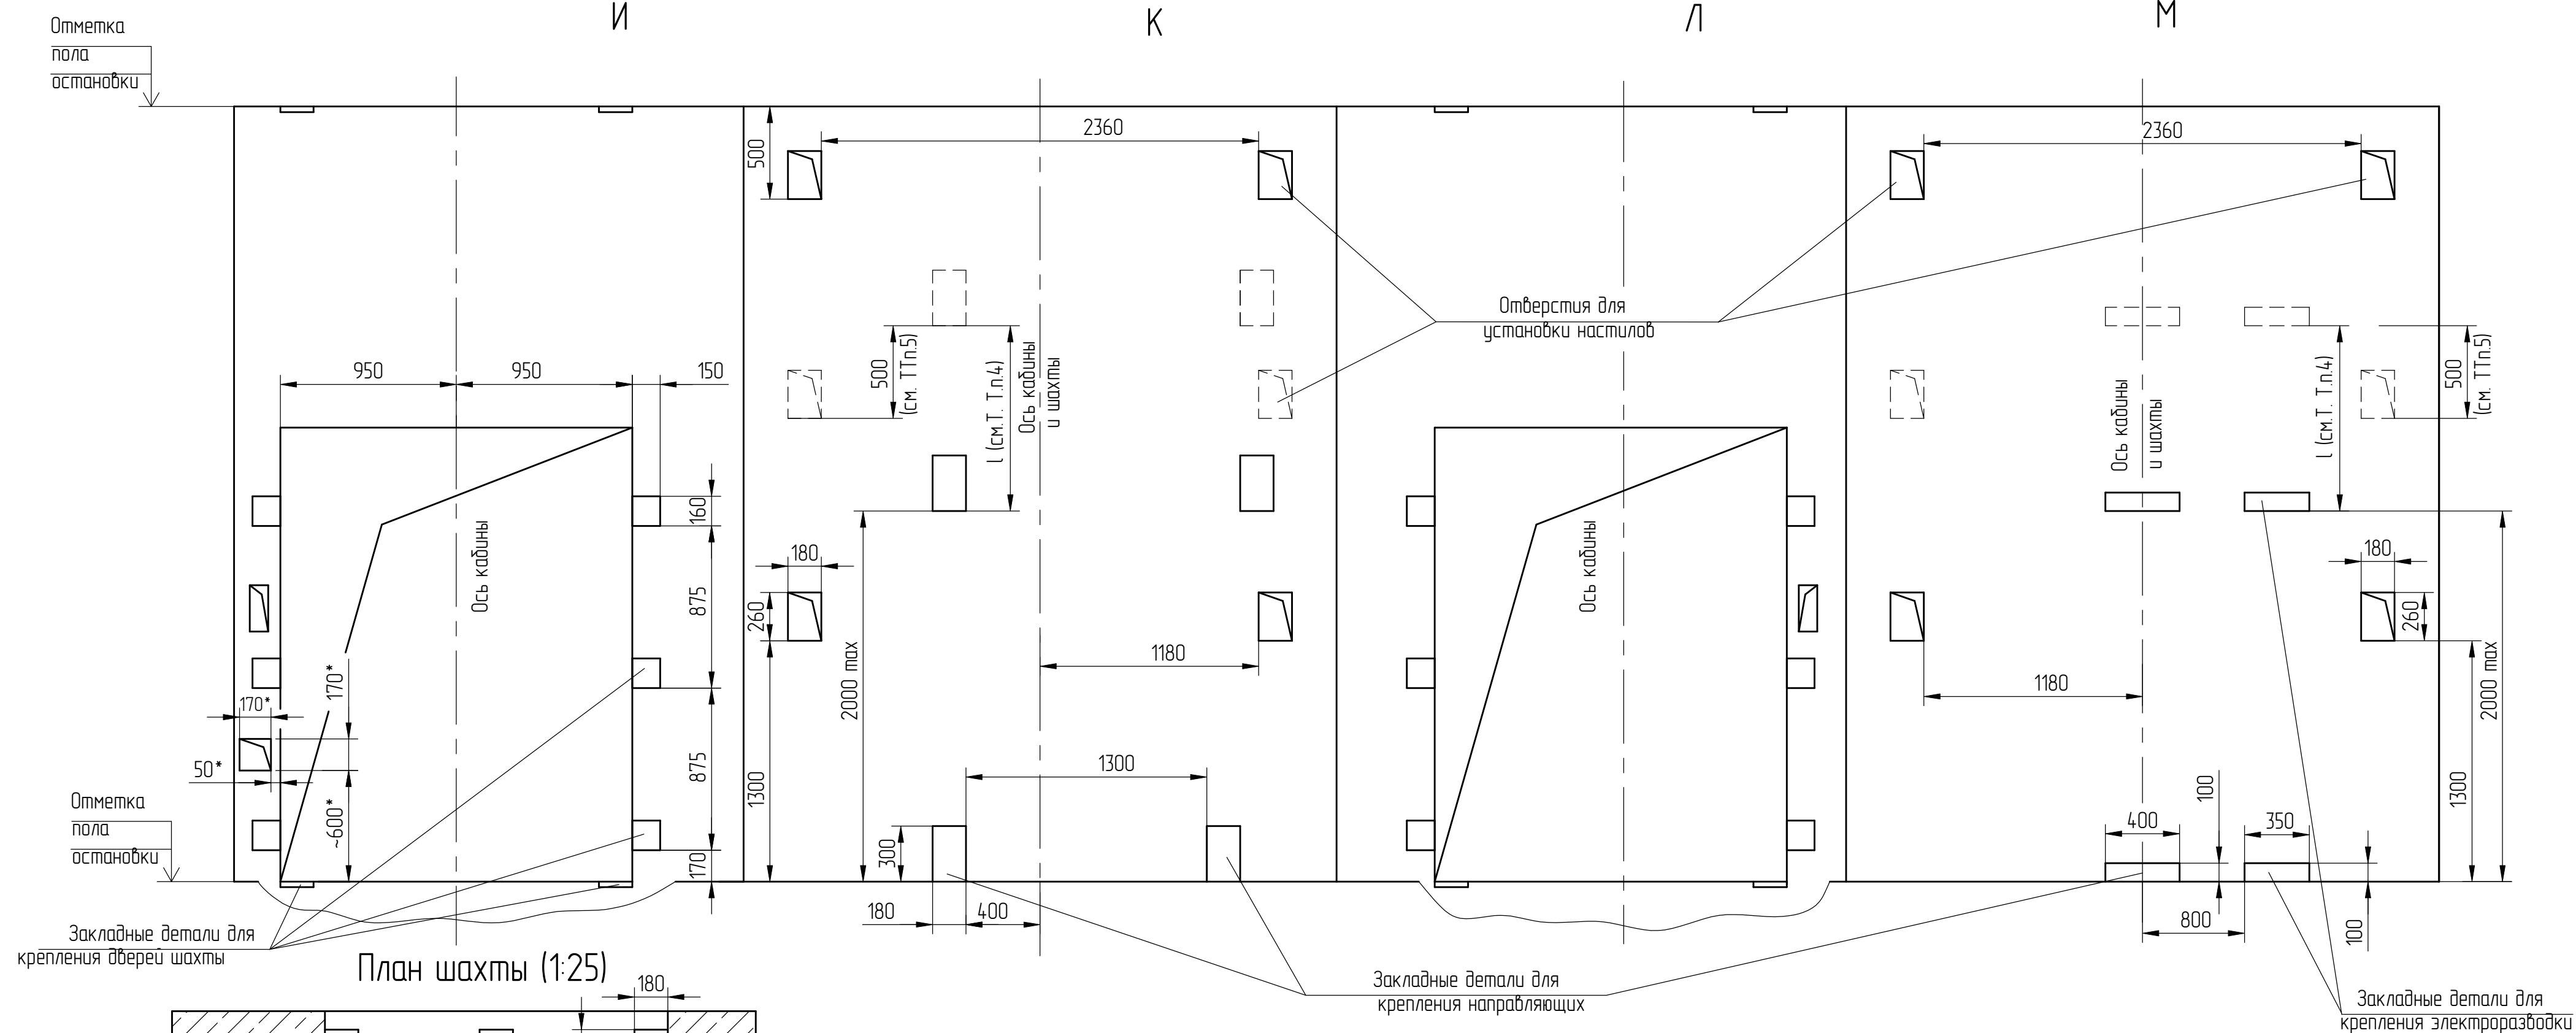


* только на основной позрузочной площадке.

Развертка типового этажа шахты с закладными деталями.

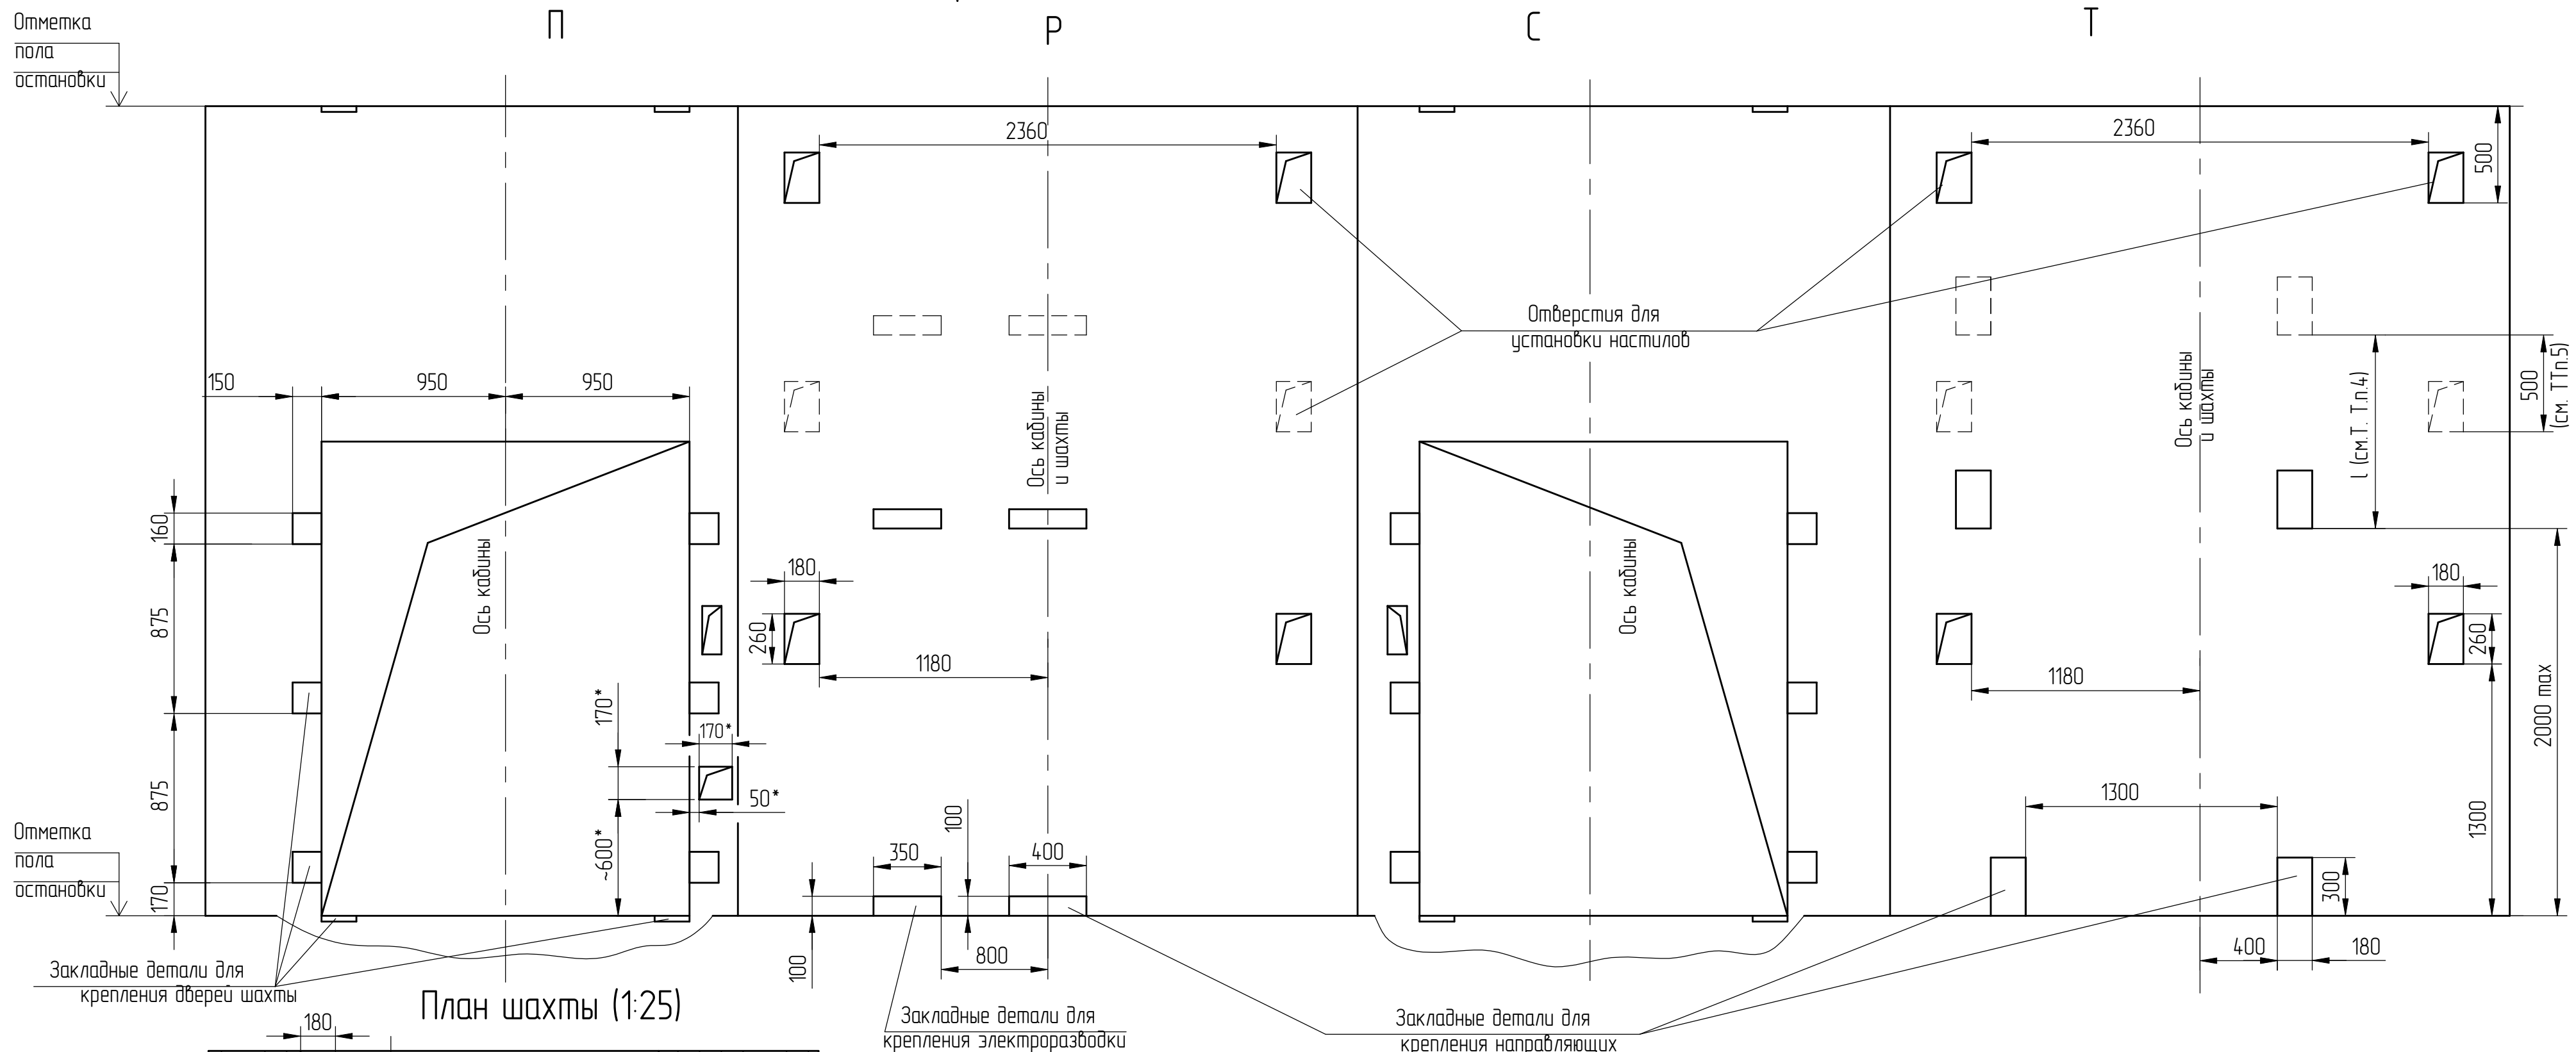

План шахты (1:25)

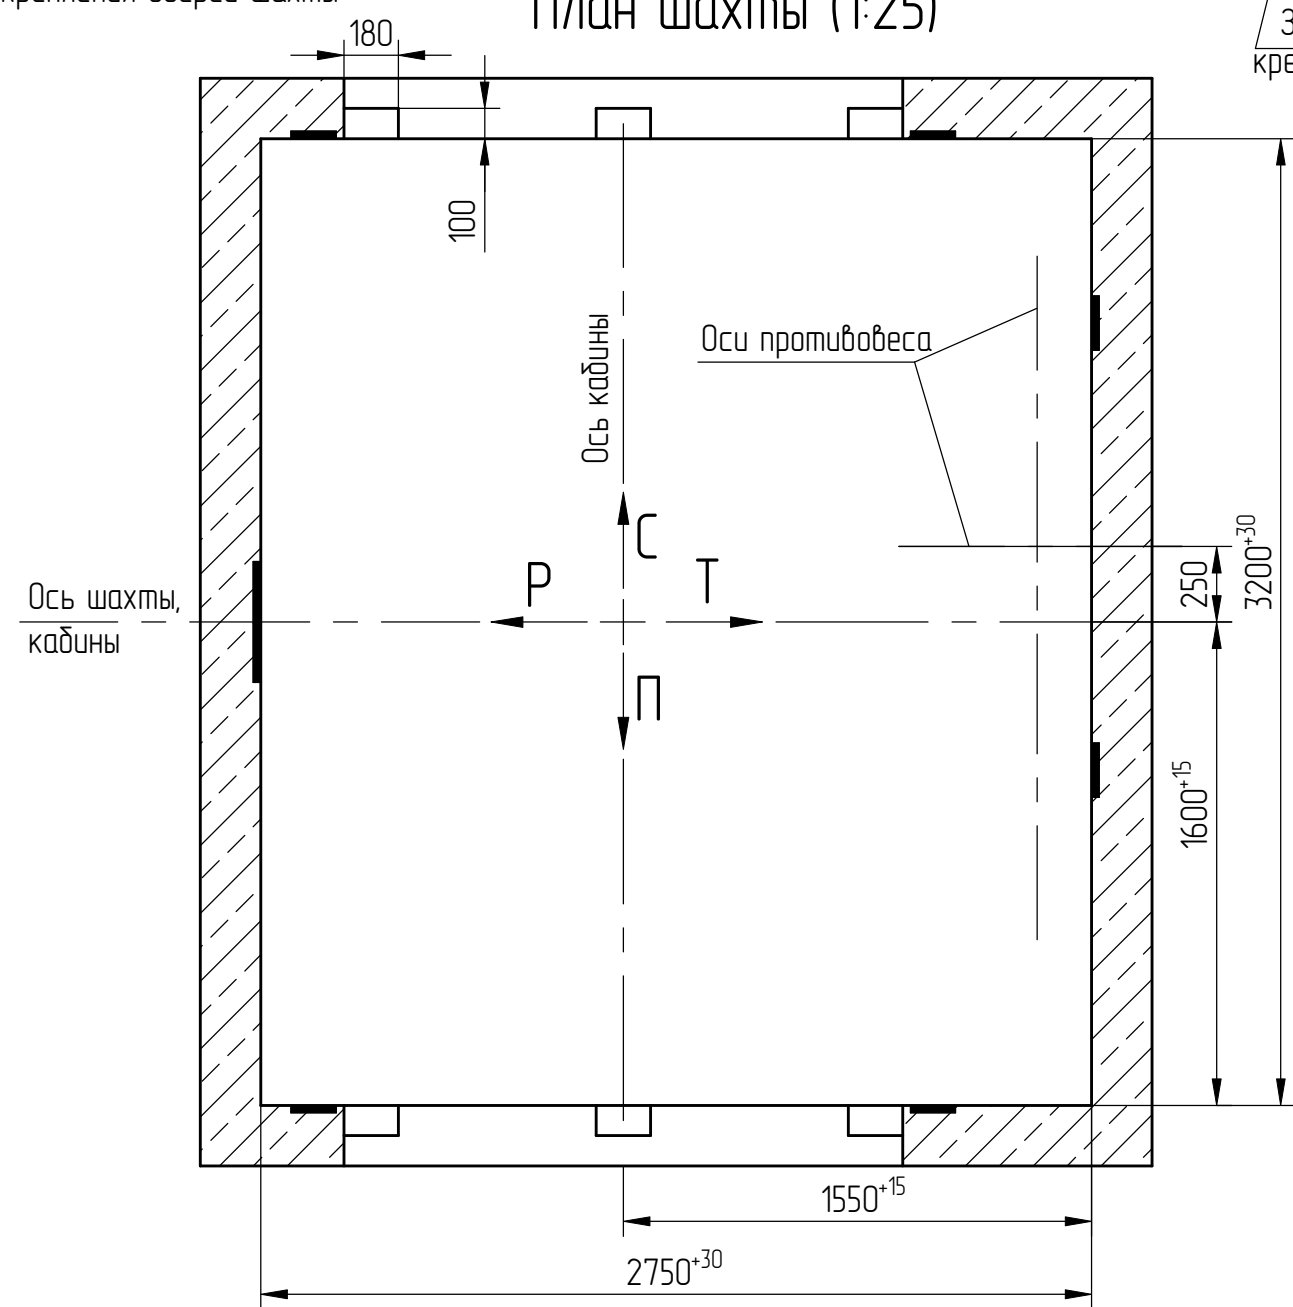

* только на основной погрузочной площадке.

Справ. №	Перв. примен.
----------	---------------

Инв.№ подл.	Подп. и дата	Взам. инв. №	Инв.№ дубл.	Подп. и дата
000115253	Черенкова 22.05.2026			

1	186.015313-2026			
Изм./лист	№ докум.	Подп.	Дата	
Список цехов-расцеховок нет.				