
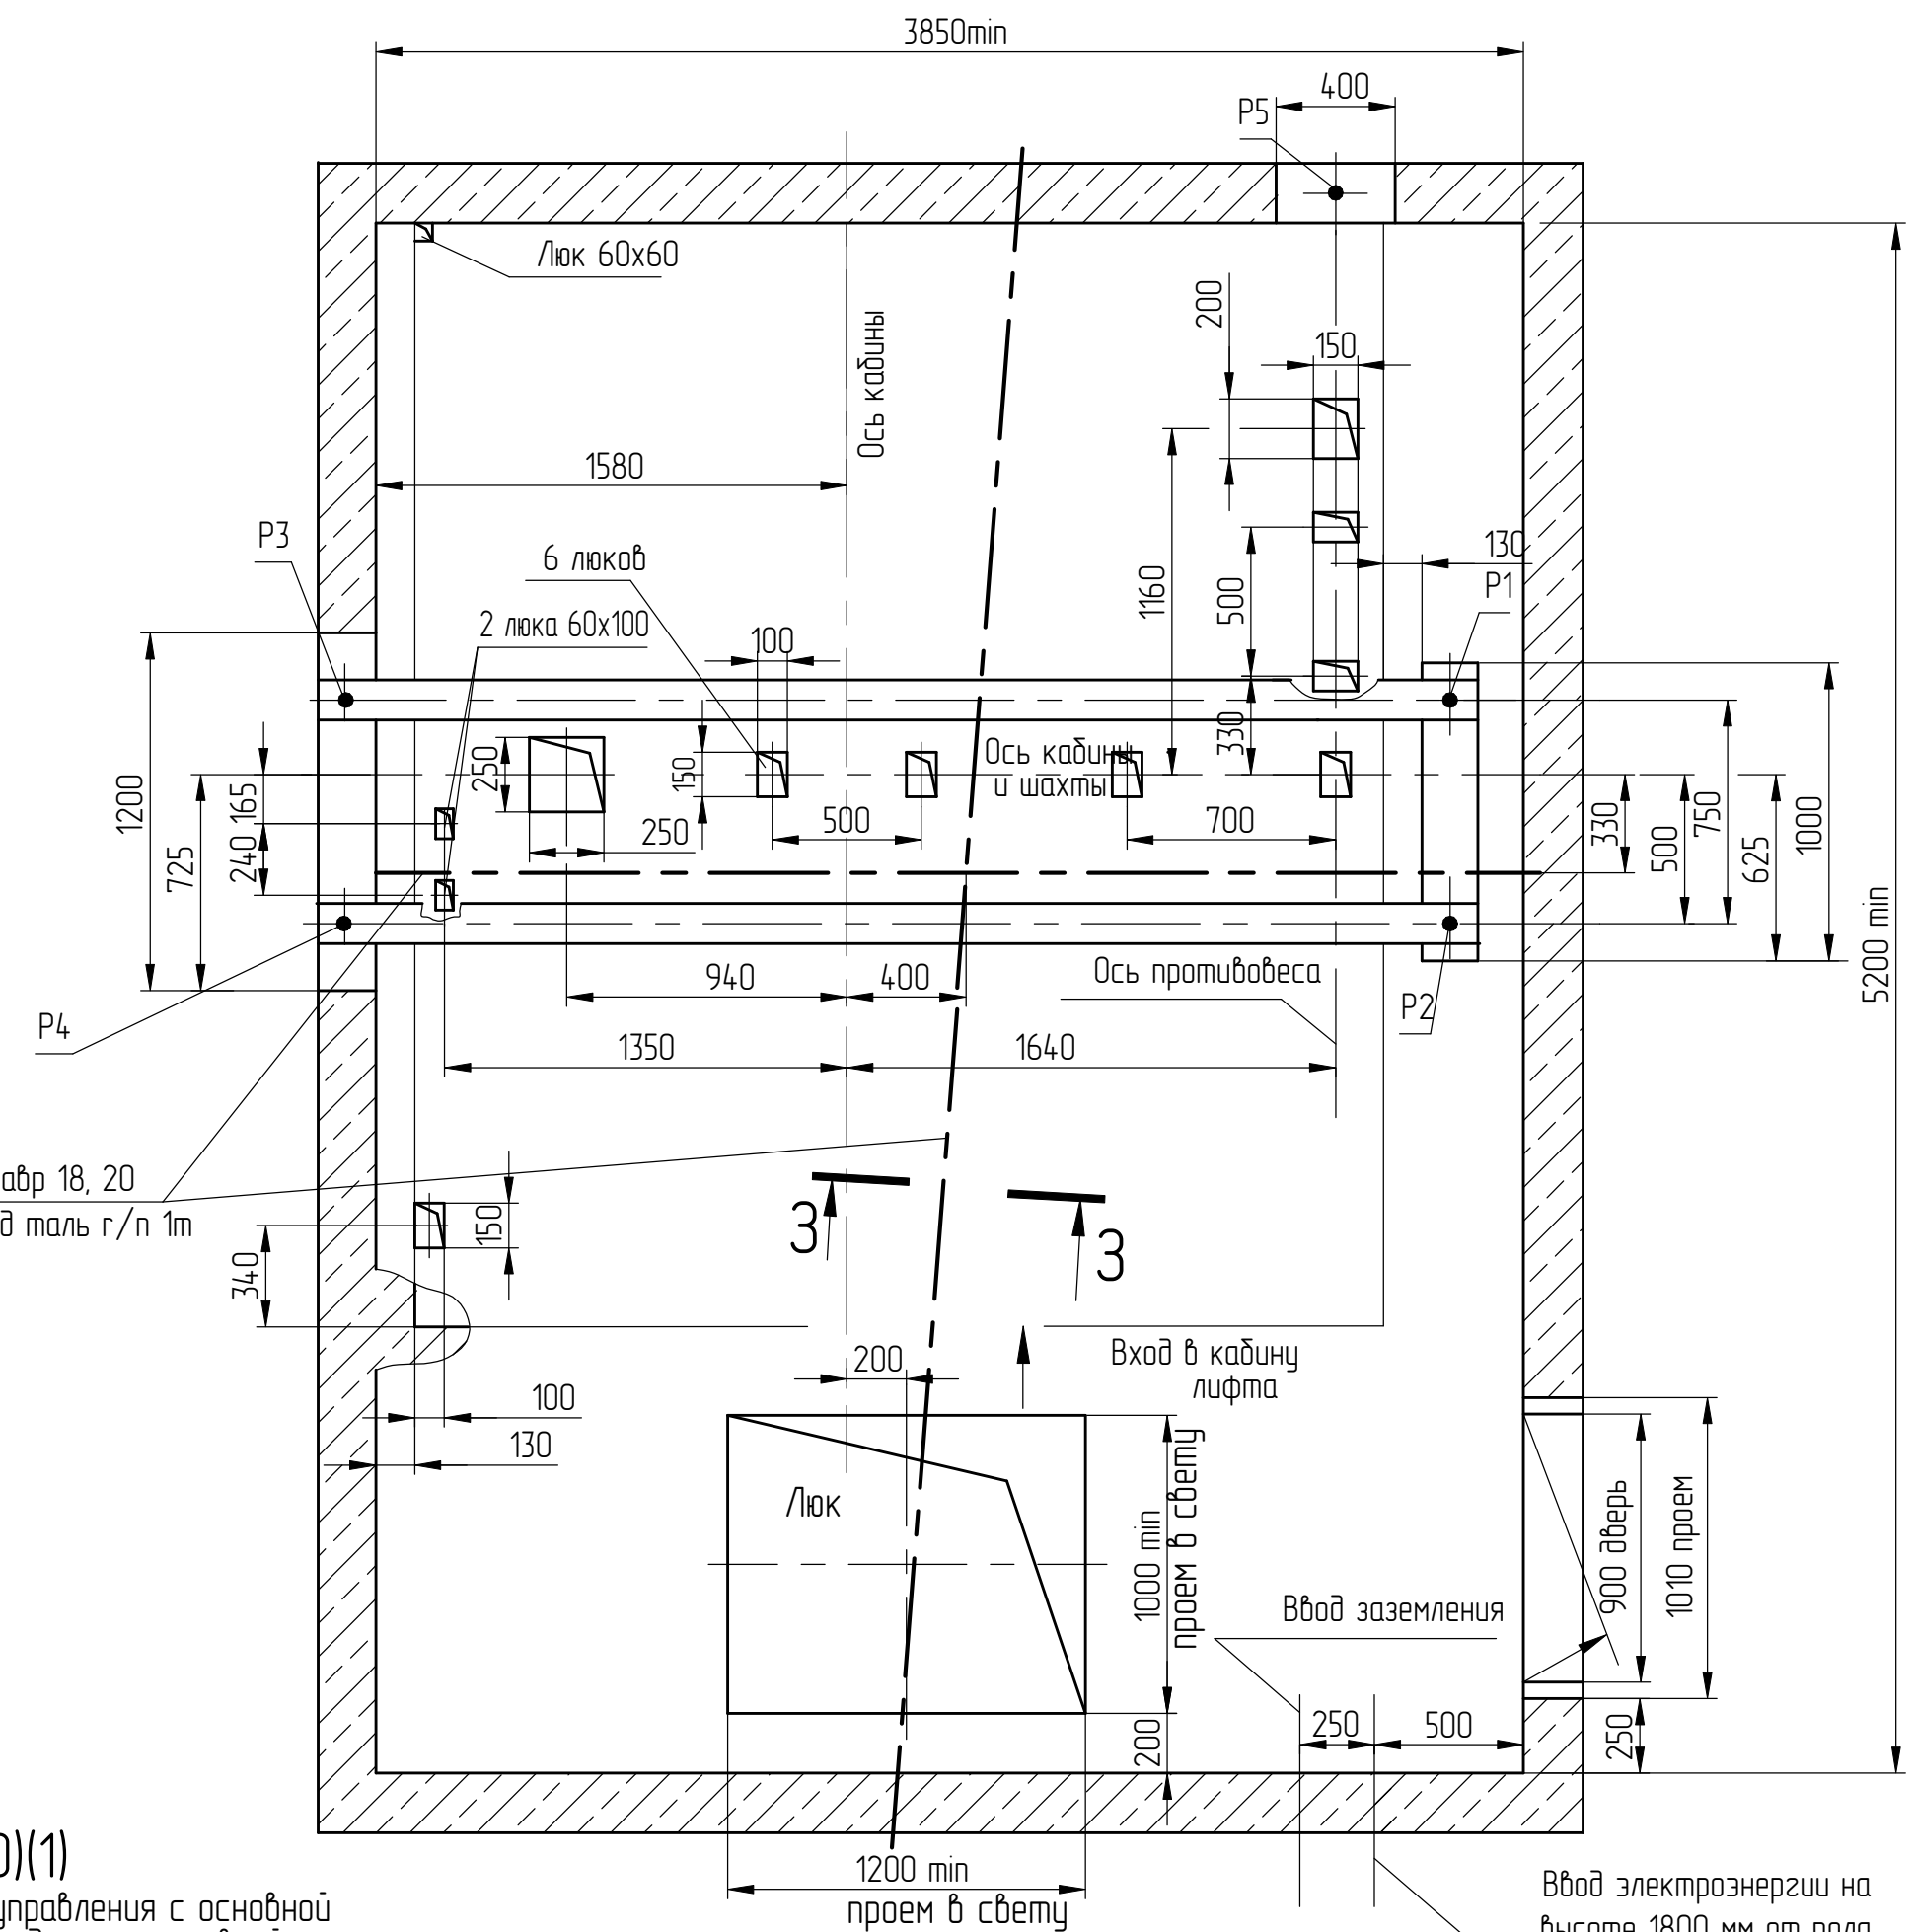








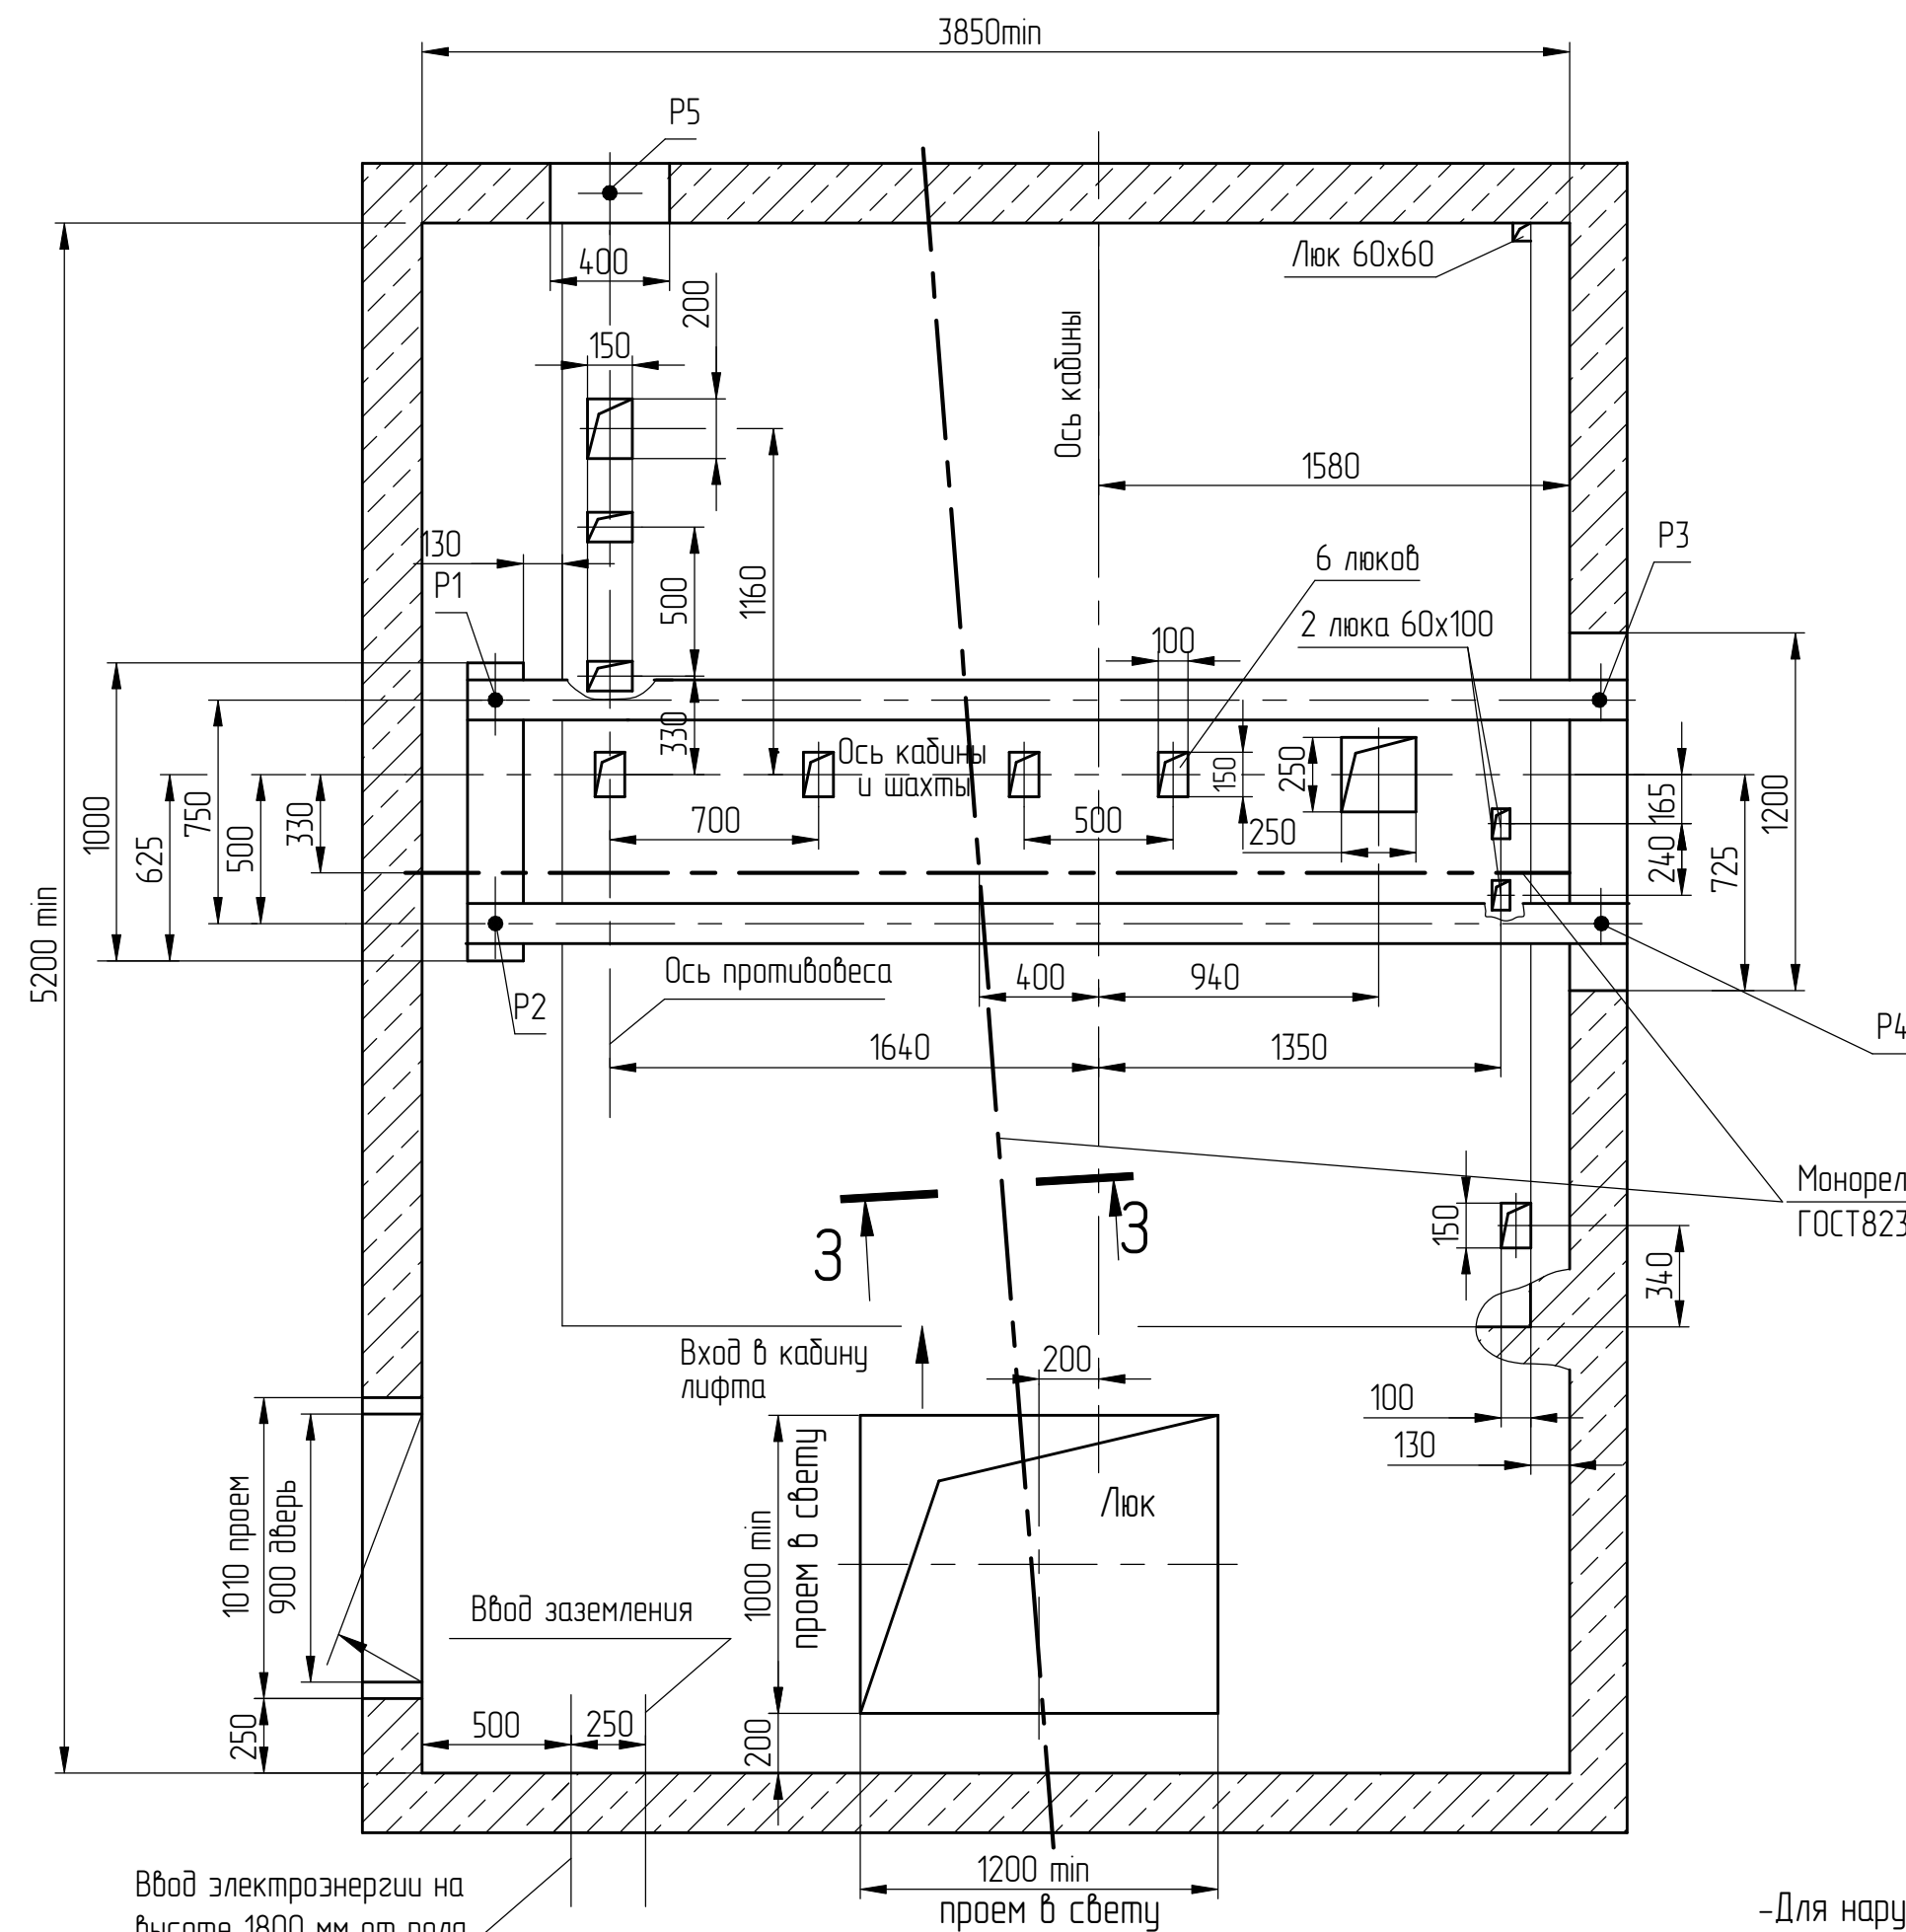


Д(1:10)(1)

- Для наружного управления с основной погрузочной площадки- на основной погрузочной площадке.
- Для наружного управления со всех погрузочных площадок- на всех установках.

Д(1:10)(1)

- Для внутреннего управления - у каждой погрузочной площадки.
- Для наружного управления с основной погрузочной площадки - на всех погрузочных площадках кроме основной.

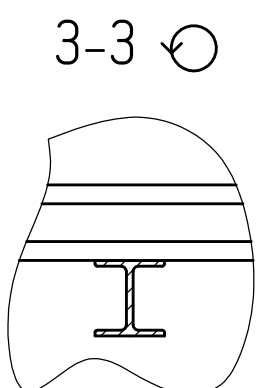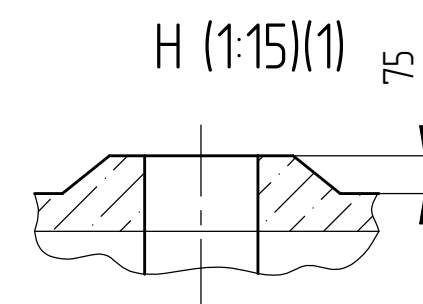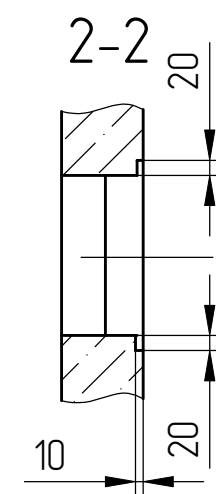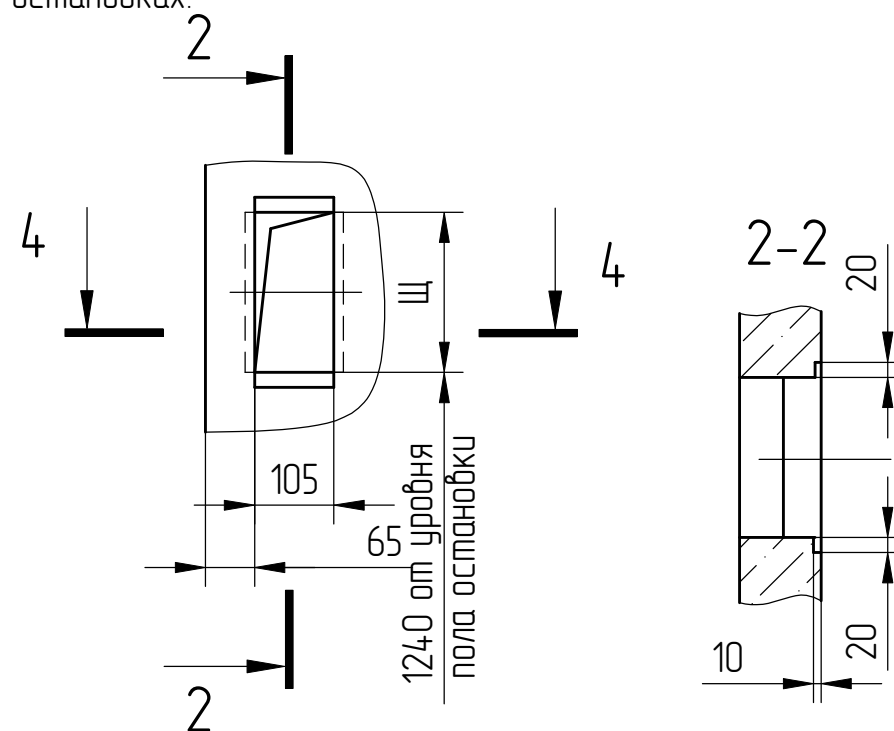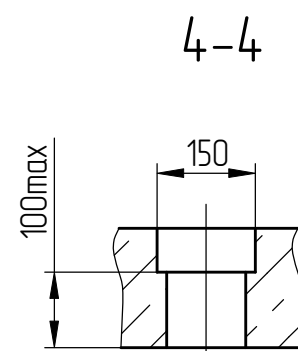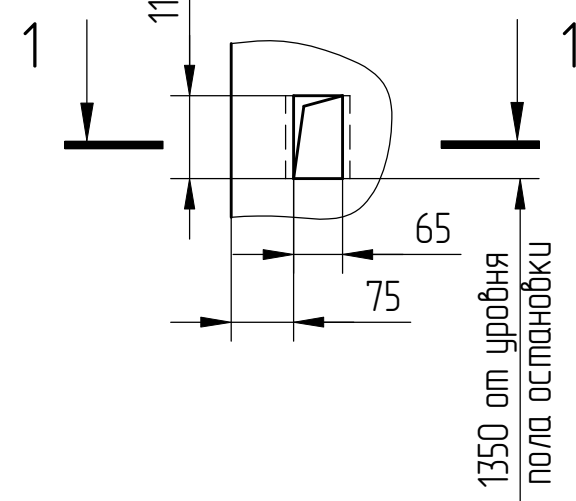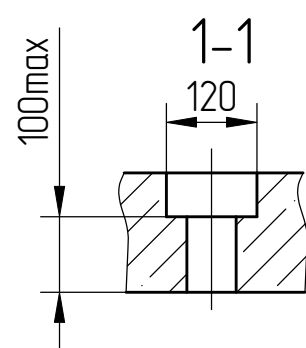


Оста- новки	2	3;4	5;6	7;8	9;10	11;12	13;14
Щ, мм	212	260	298	366	434	502	570

2	186.015313-2026			
Изм/лист	№ докум.	Подп.	Дато	


Грниск пехрб: распехрбнок нем

ATP-6.05-008 M/M

Развертка типового этажа шахты с закладными деталями.

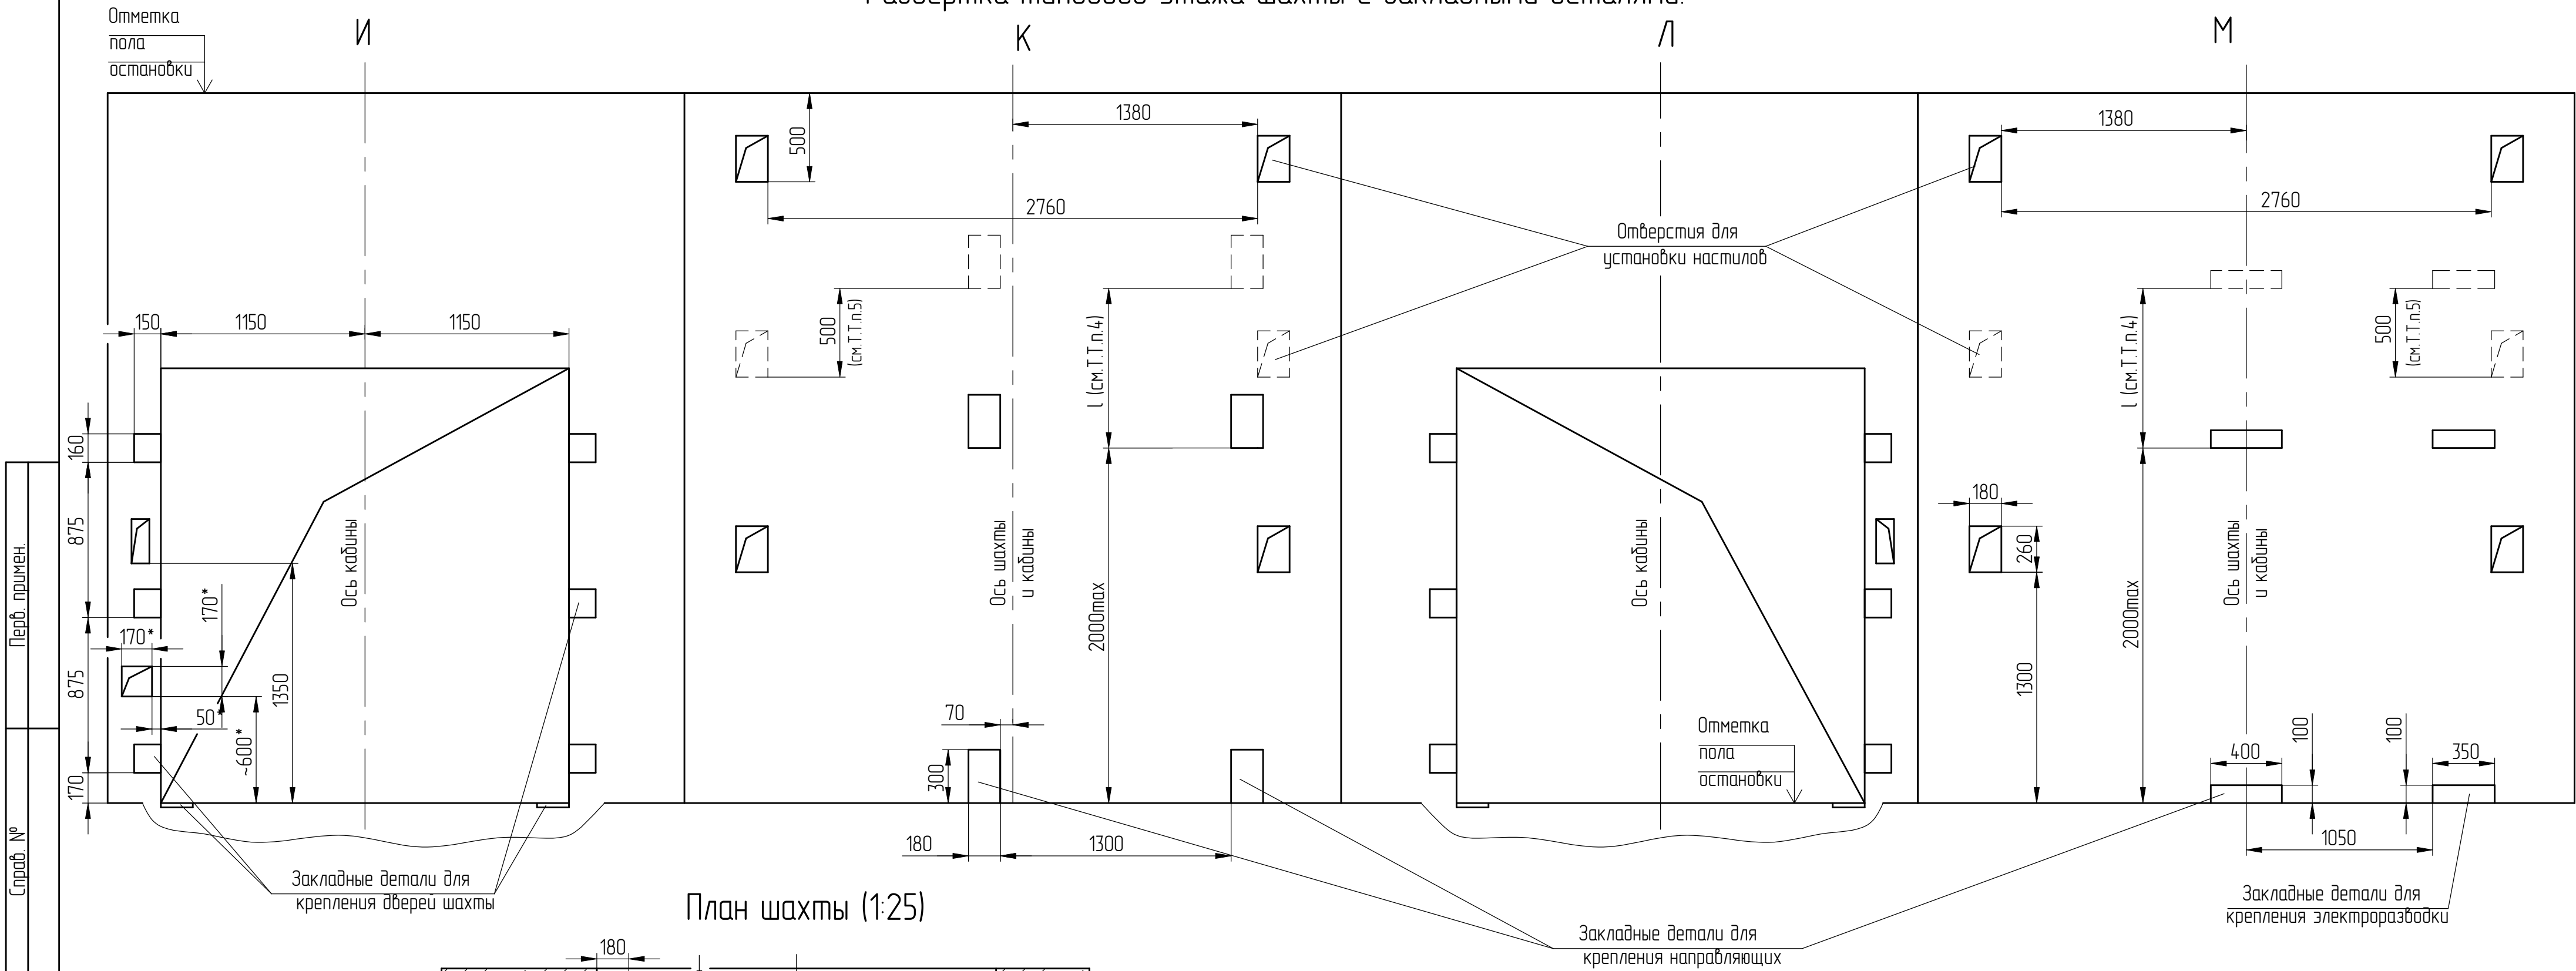

План шахты (1:25)

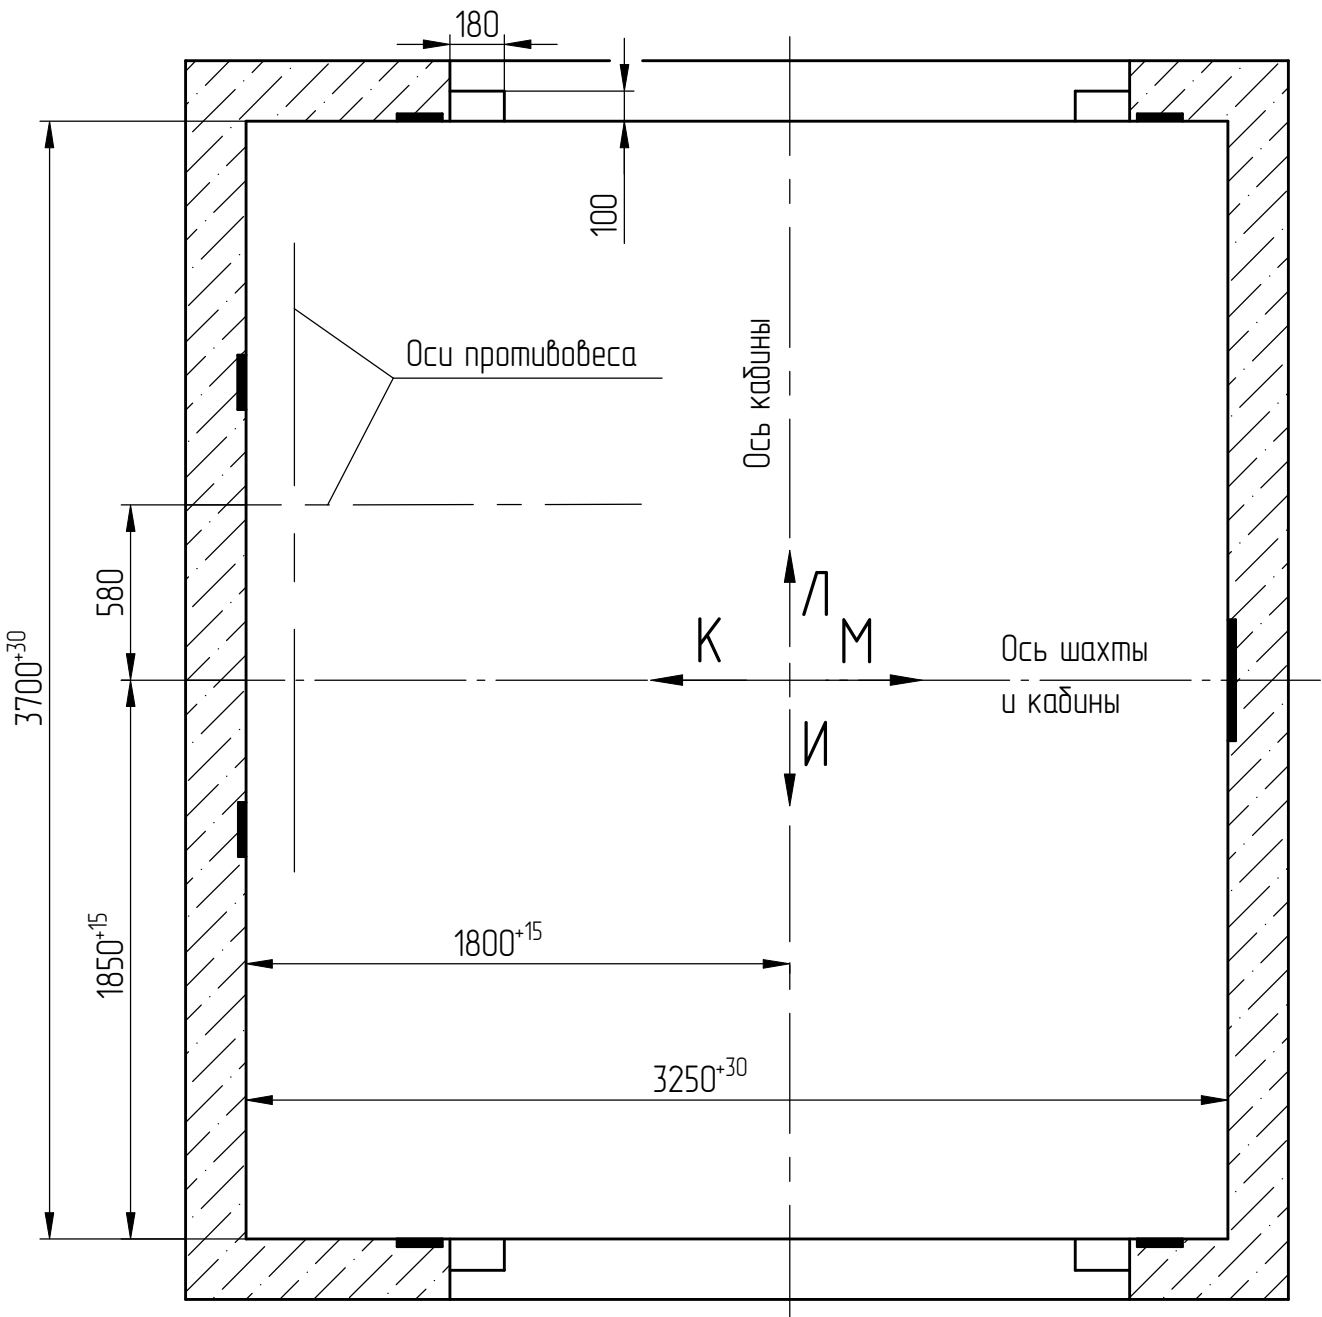



* только на основной погрузочной площадке.

Перв. примен.
Справ. №

Инд.№ подл.	Подп. и дата	Взам. инд. №	Инд.№ дубл.	Подп. и дата
000061353	Черенкова			

2	186.015313-2026			
Изм./Лист	№ докум.	Подп.	Дата	

Развертка типового этажа шахты с закладными деталями.

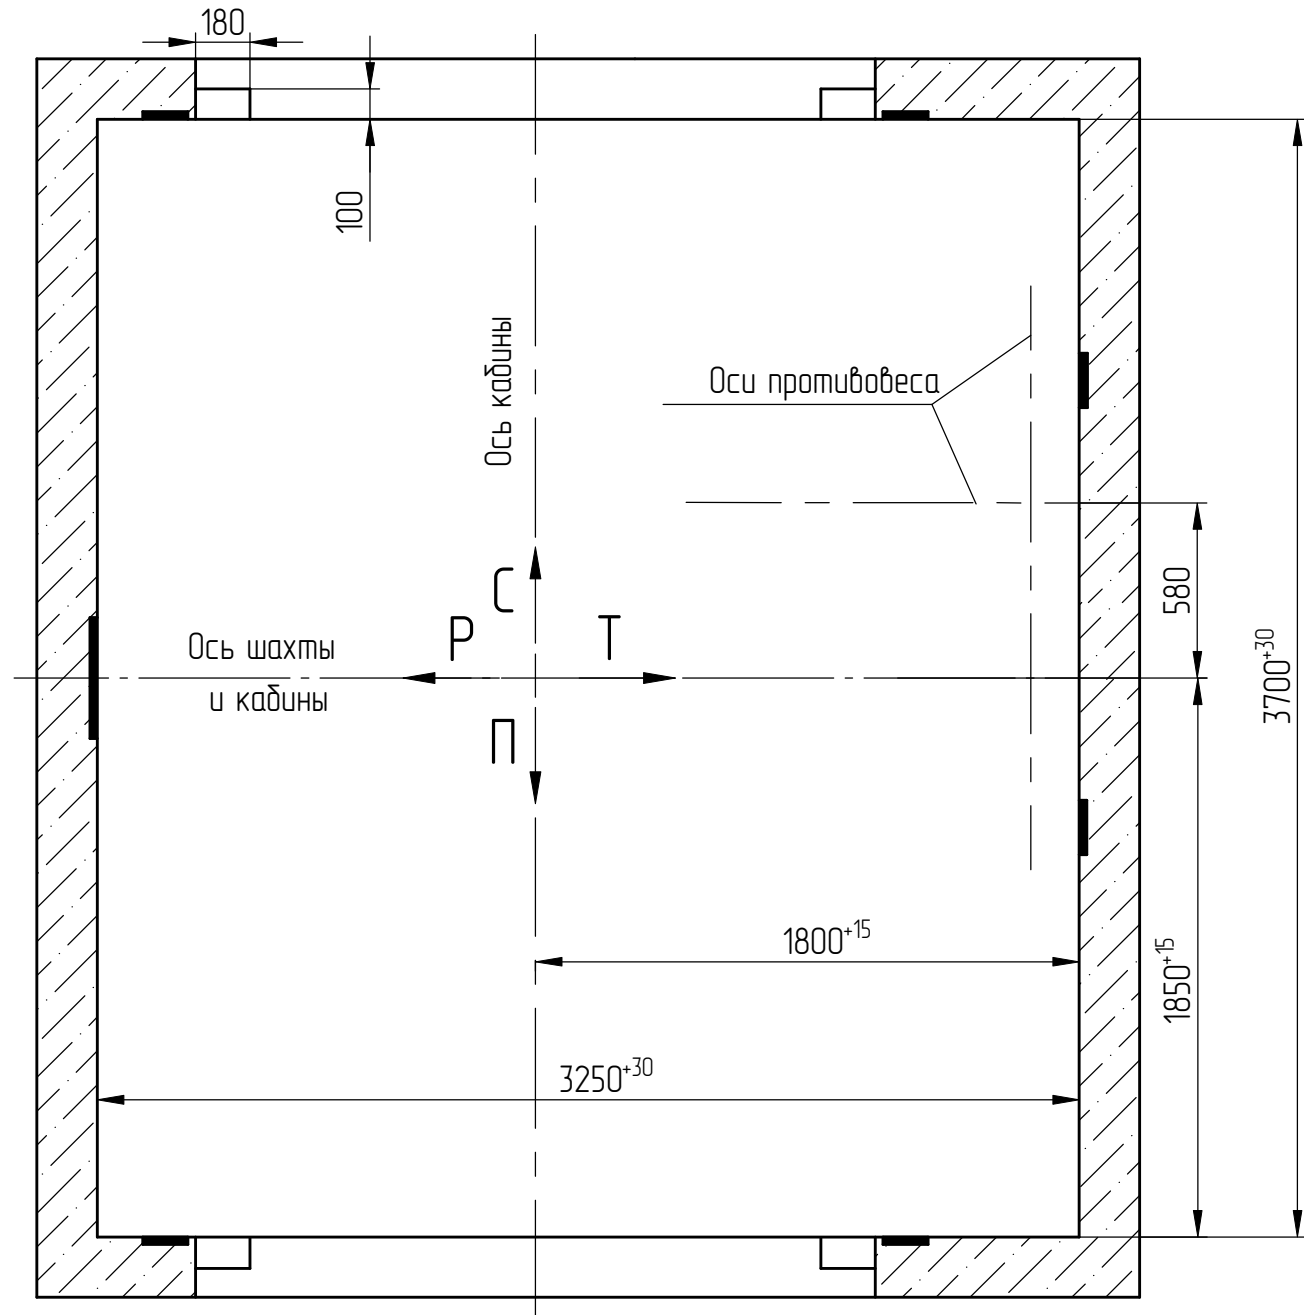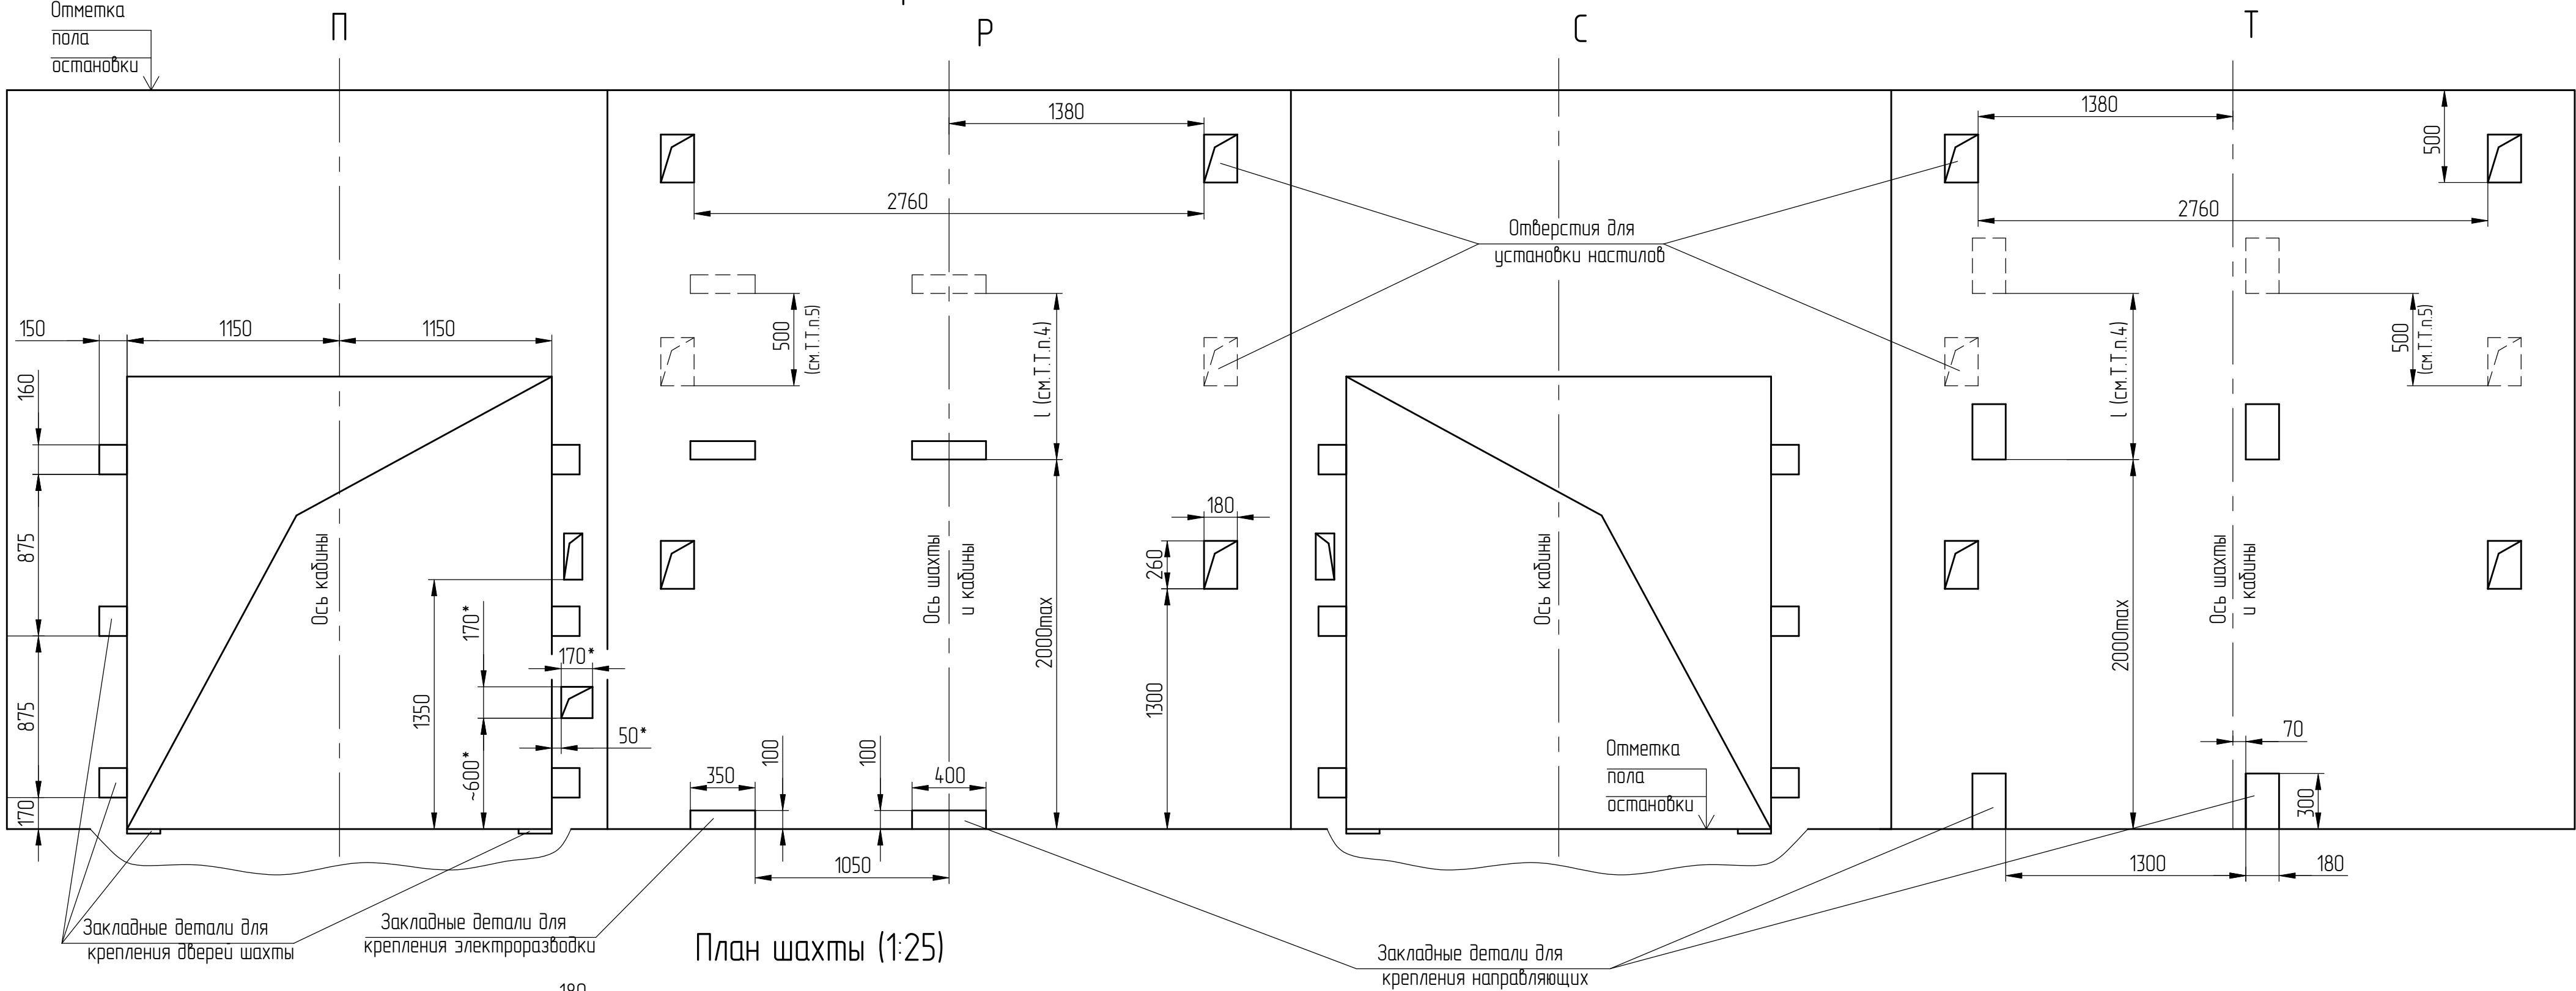

* только на основной погрузочной площадке.

Справ. №	Перв. примен.
----------	---------------

Инв.№ подл.	Подп. и дата	Взам. инв. №	Инв.№ дубл.	Подп. и дата
000061353	Черенкова 22.05.2026			

2	186.015313-2026			
Изм./Лист	№ докум.	Подп.	Дата	
Список цехов-расцеховок нет.				