






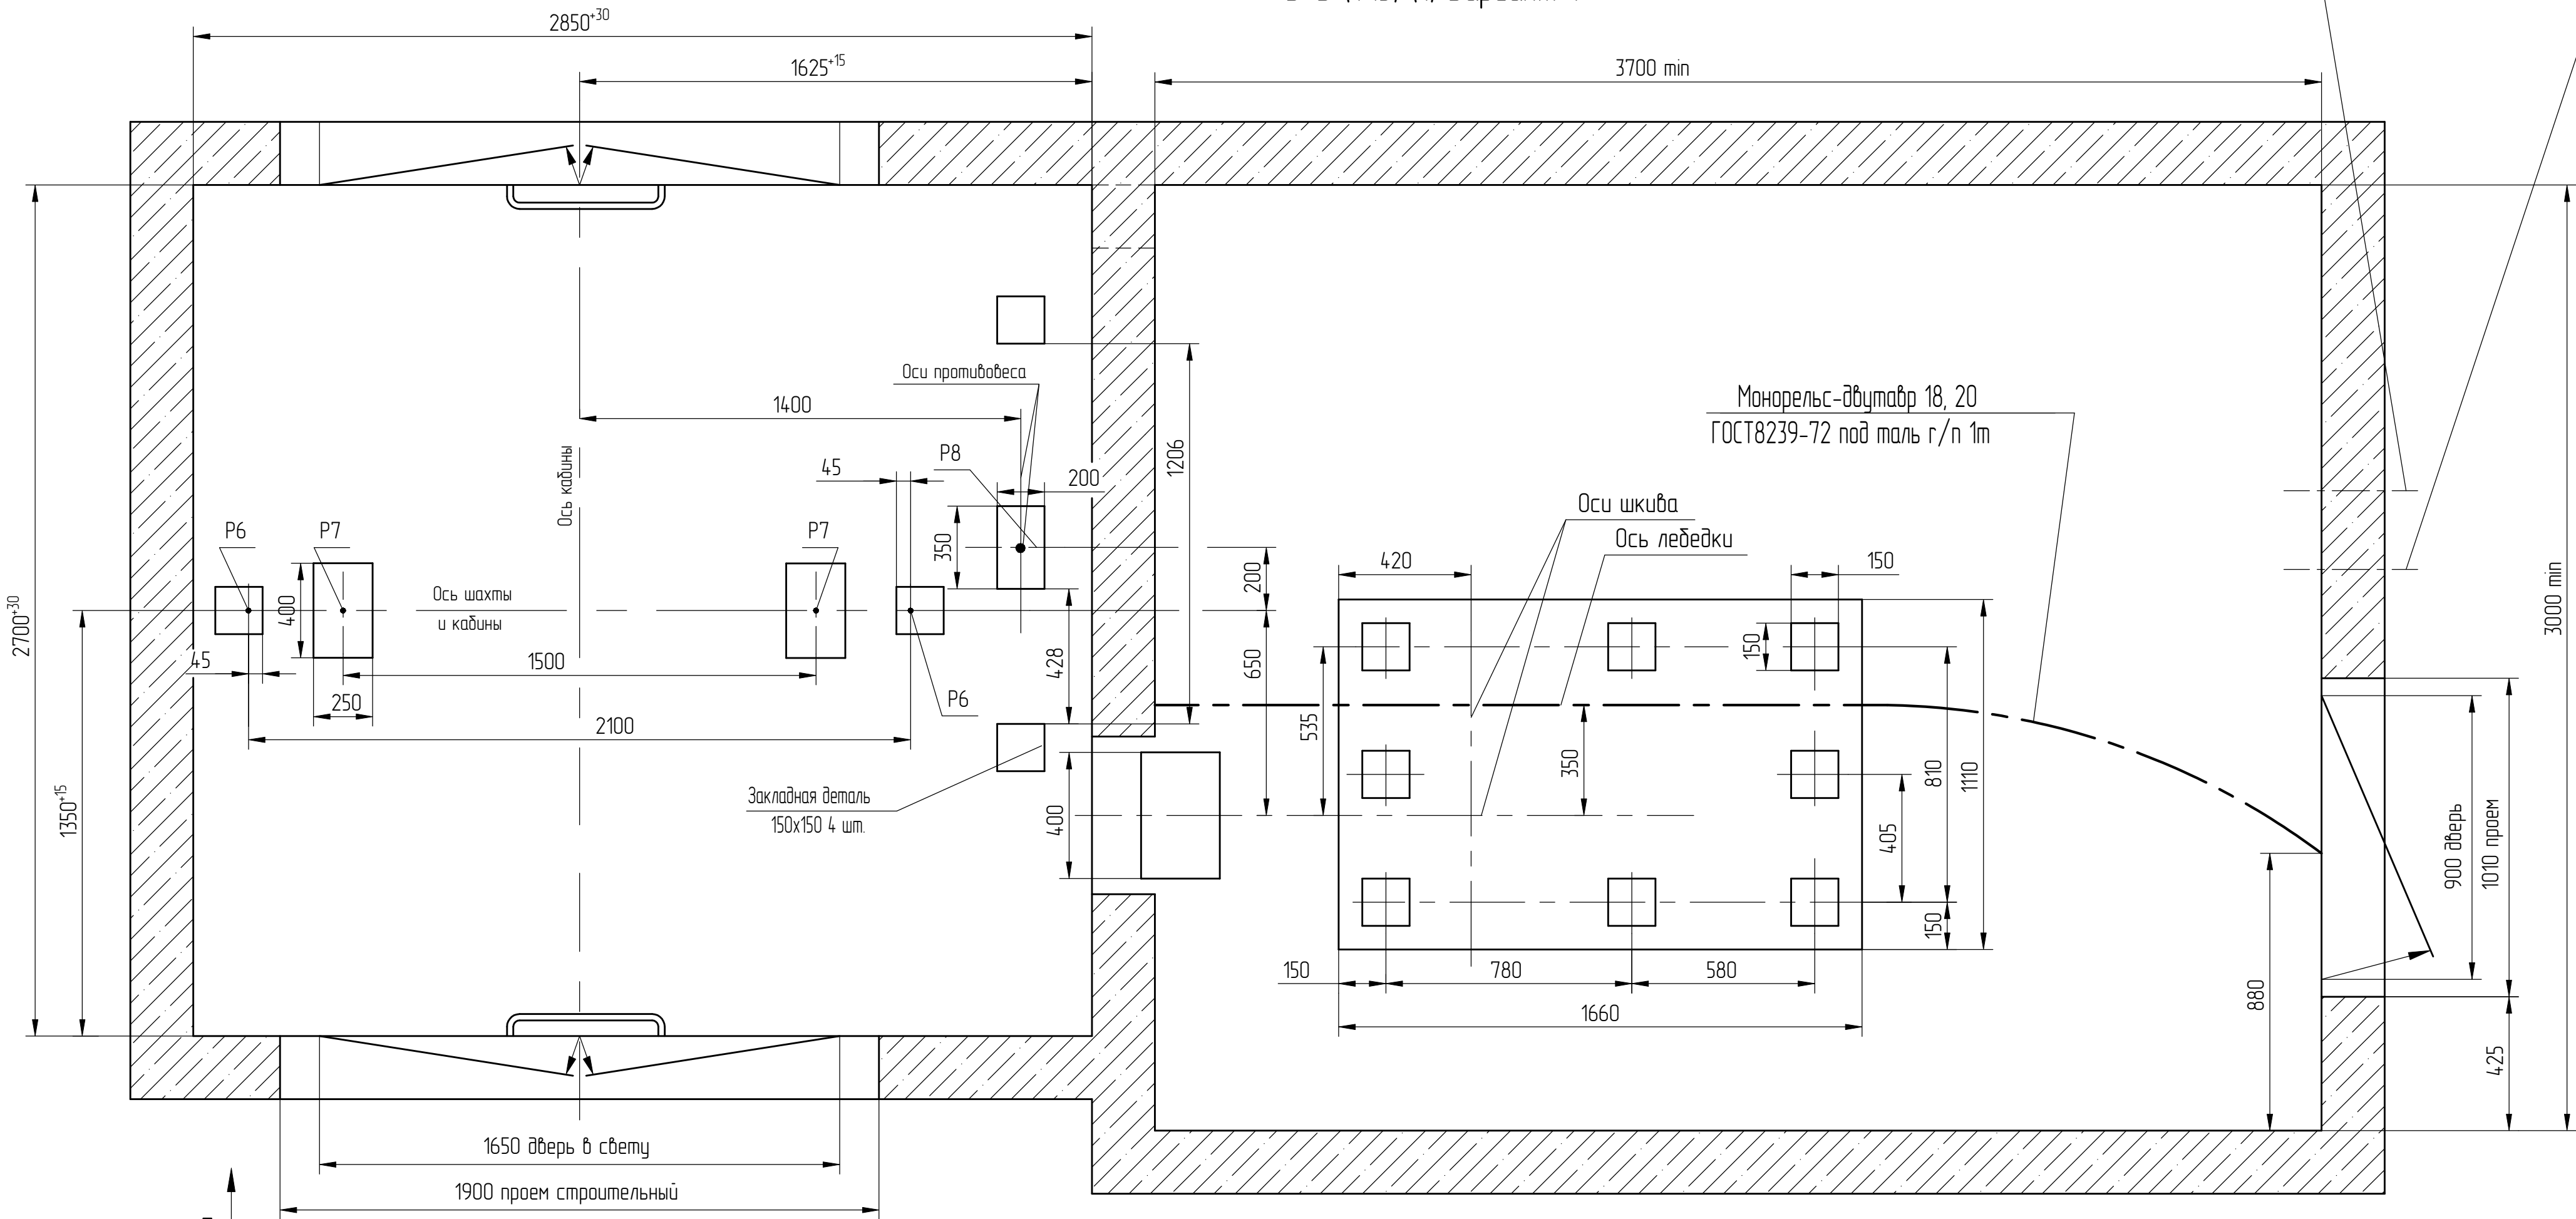


Г (1:10)(1)

-Для внутреннего управления - у каждой погрузочной площадки.
-Для наружного управления с основной погрузочной площадки - на всех погрузочных площадках кроме основной.

Г (1:10)(1)

-Для наружного управления с основной погрузочной площадки- на основной погрузочной площадке.
-Для наружного управления со всех погрузочных площадок- на всех остановах.

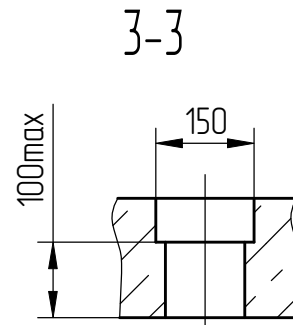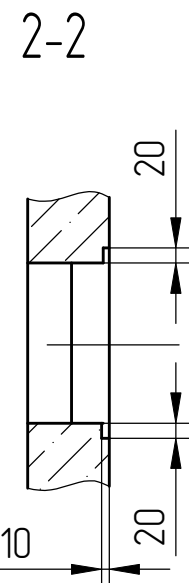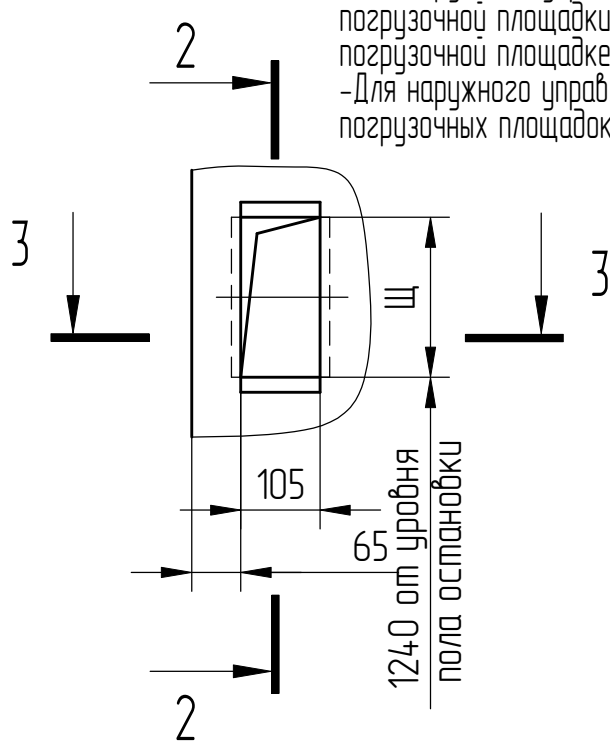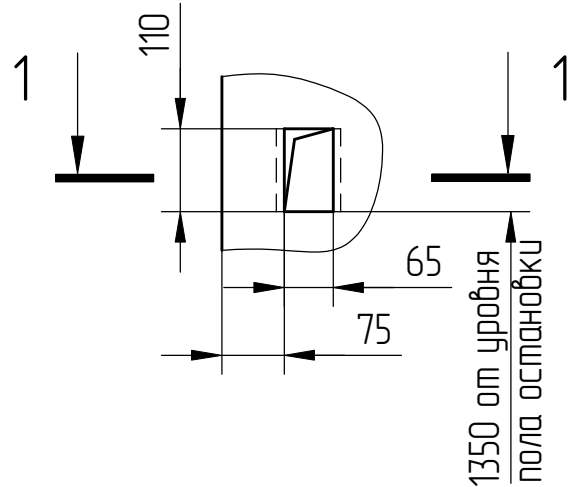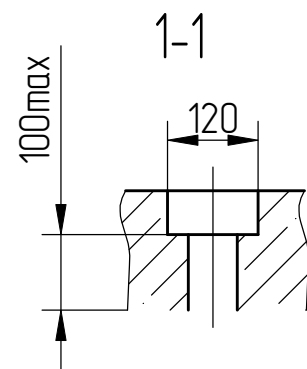


Оста- новки	2	3;4	5;6	7;8
Щ, мм	212	260	298	366

Справ. №	Перв. примен.
----------	---------------

Инв.№ подл.	Подп. и дата	Взам. инв. №	Инв.№ дубл.	Подп. и дата
000032973	Черенкова 22.05.2026			

План шахты и машинного помещения
В-В (1:15) (1) Вариант 2

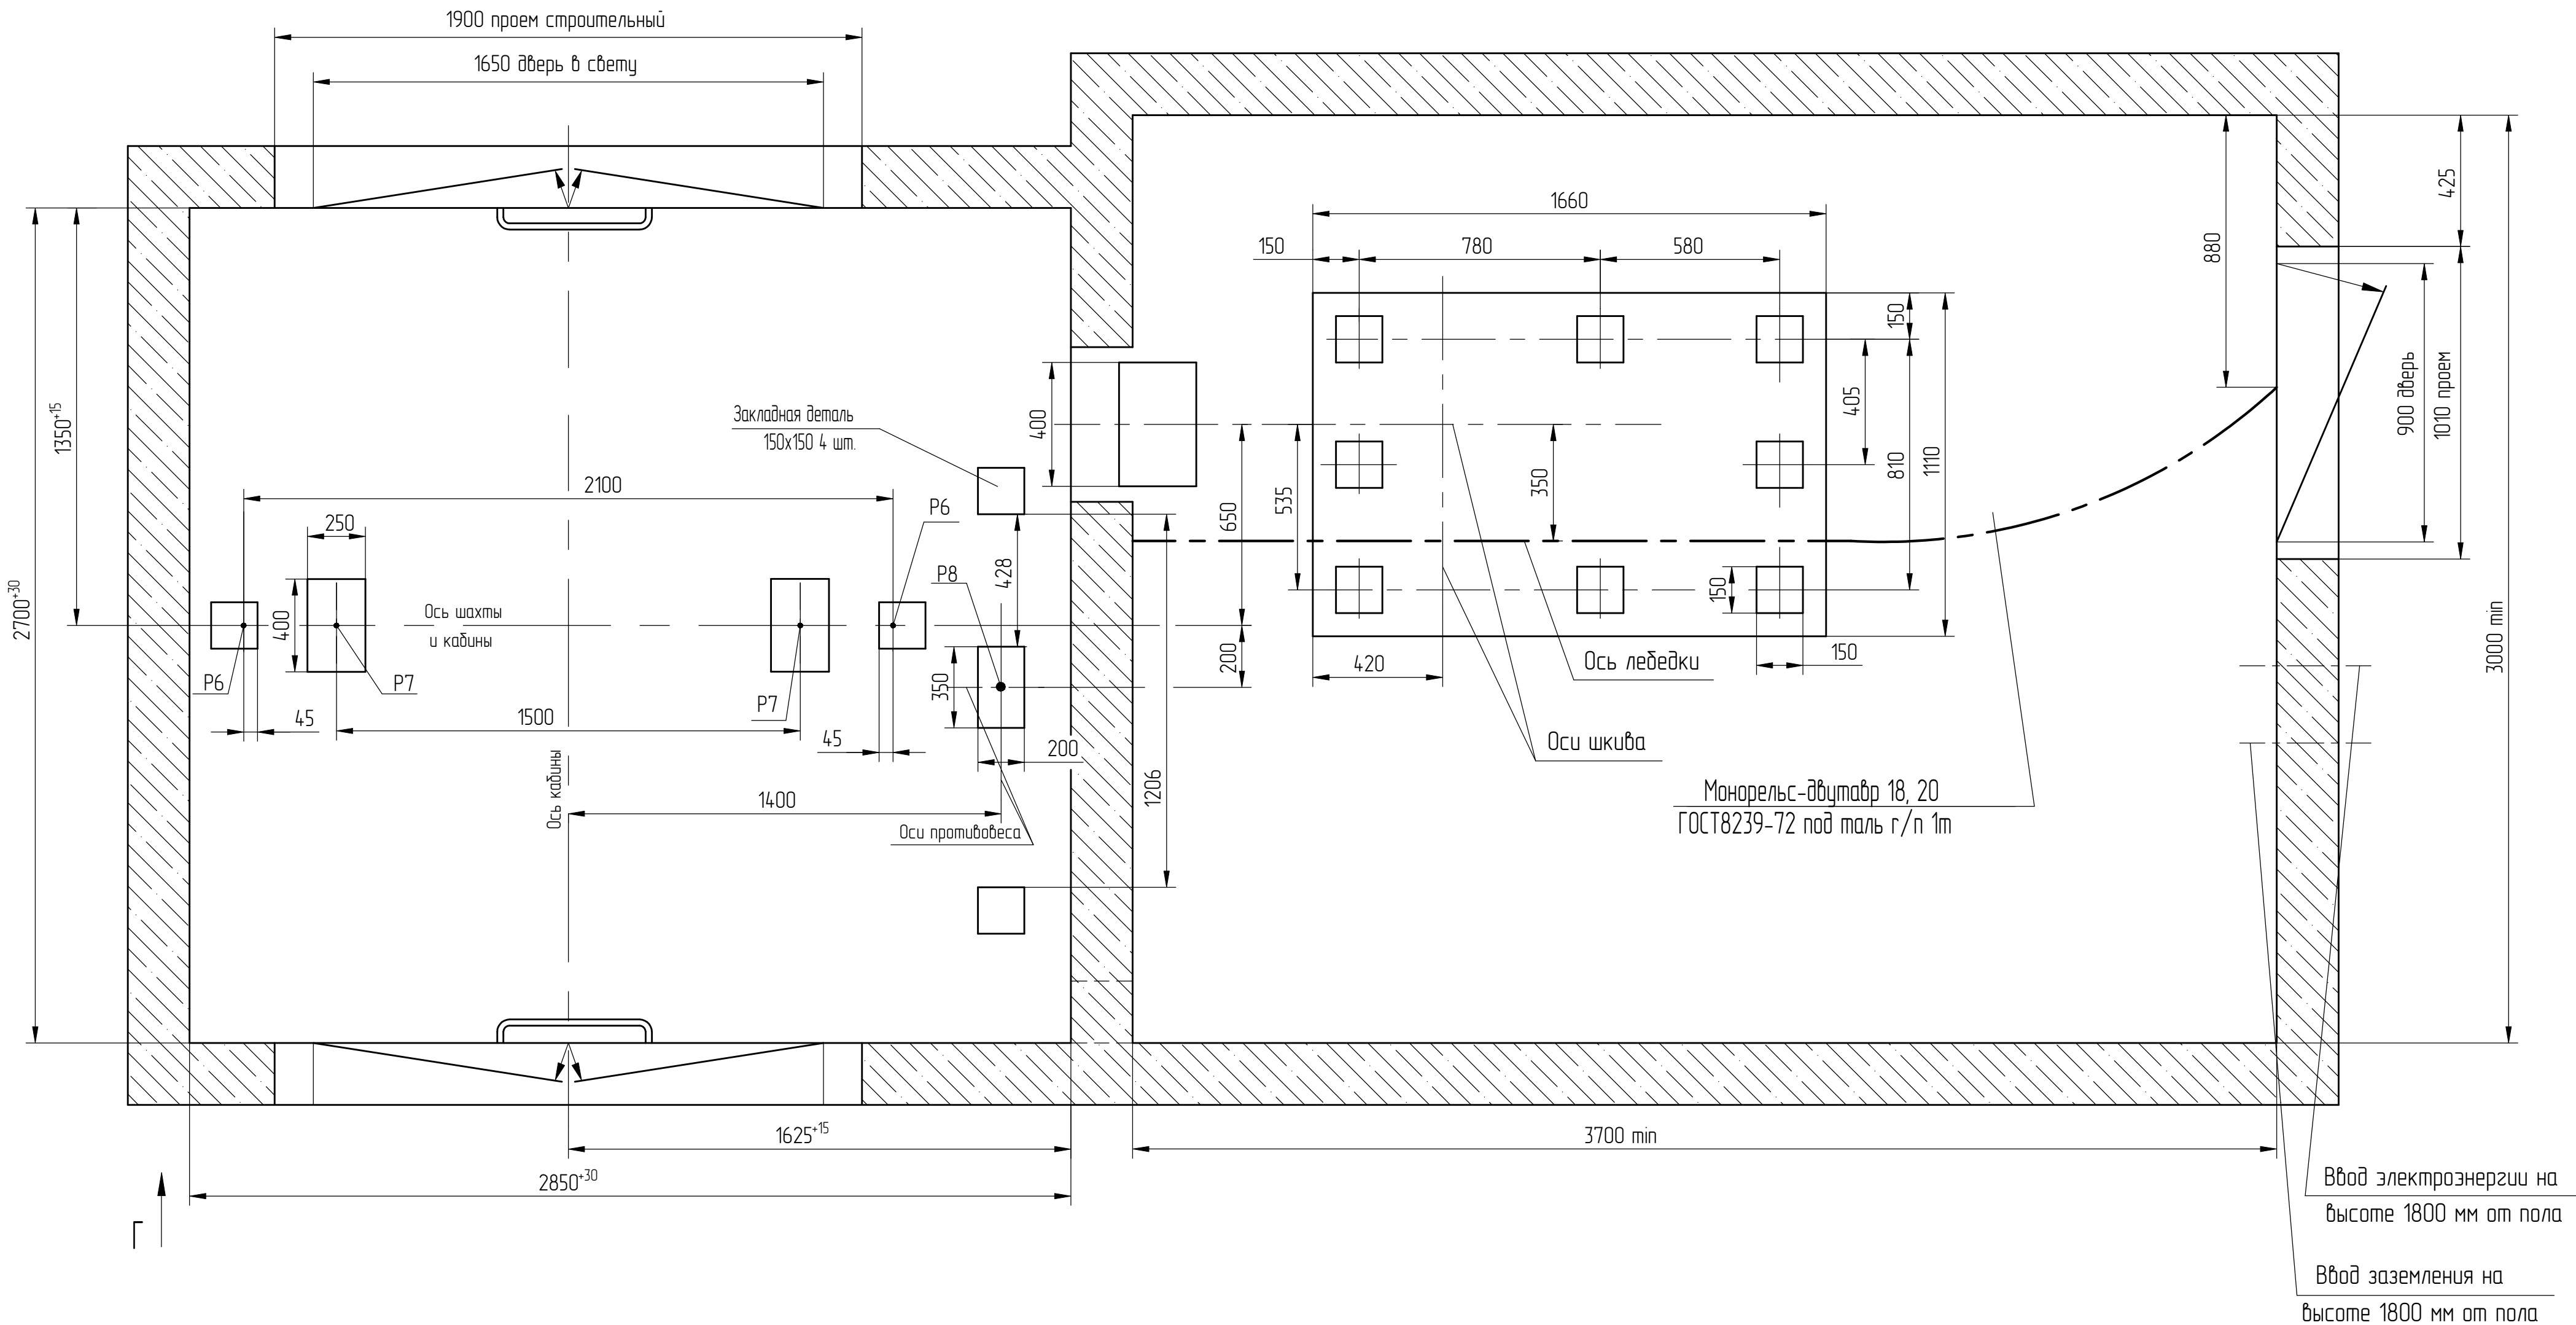

Справ. №	Перв. примен.
----------	---------------

Инд.№ подл.	Взам. инд. №	Инд.№ дудл.	Подп. и дата
000032973			


Подп. и дата	Черенкова
18.05.2026	

2	186.015313-2026		
Изм./Лист	№ докум.	Подп.	Дата


АТР-6.07-005 М/М

Лист
3


Развертка верхнего этажа шахты с закладными деталями. Вариант 1 (1:40)

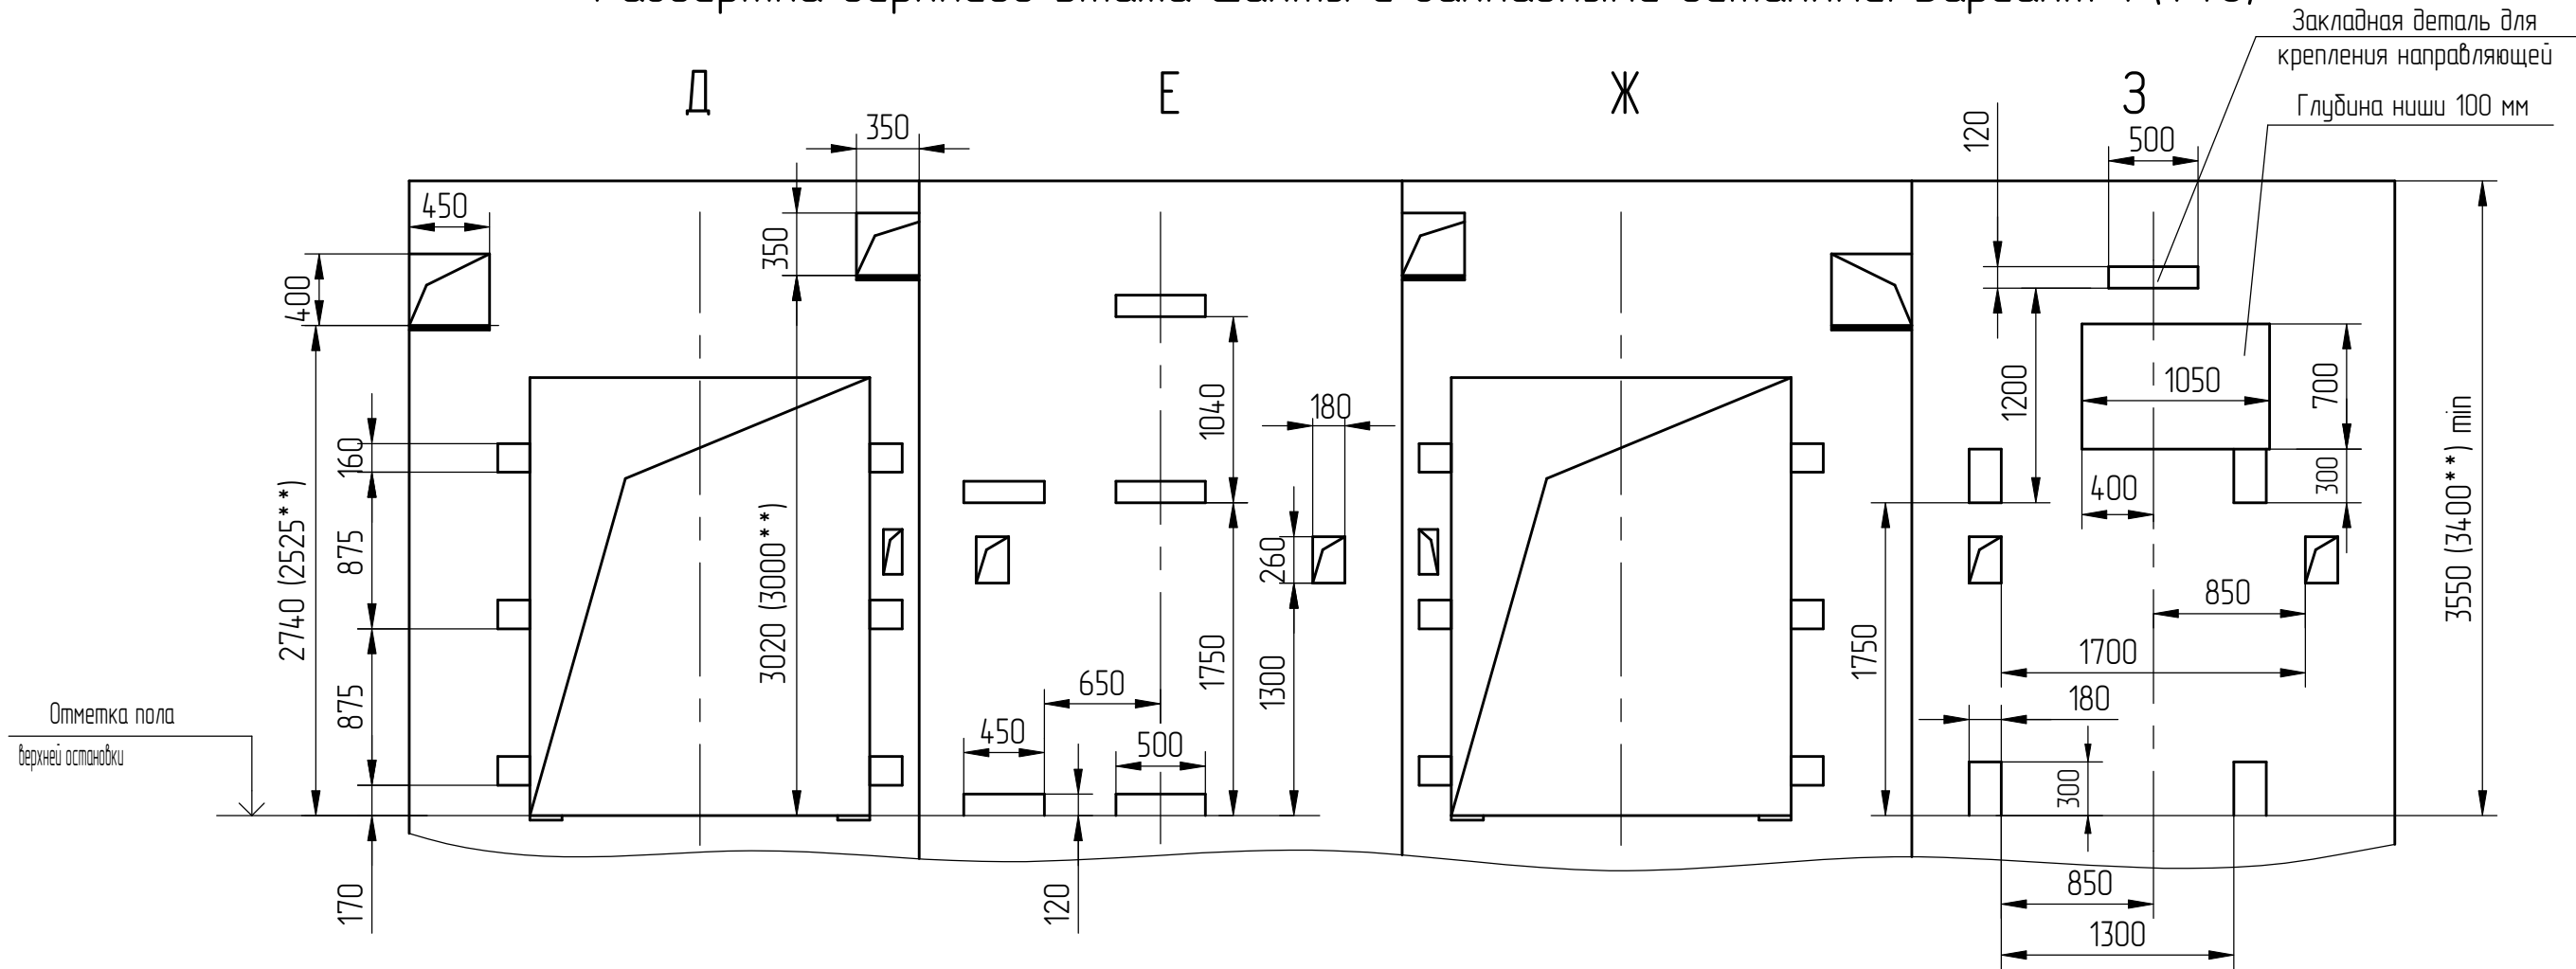


План шахты (1:25)

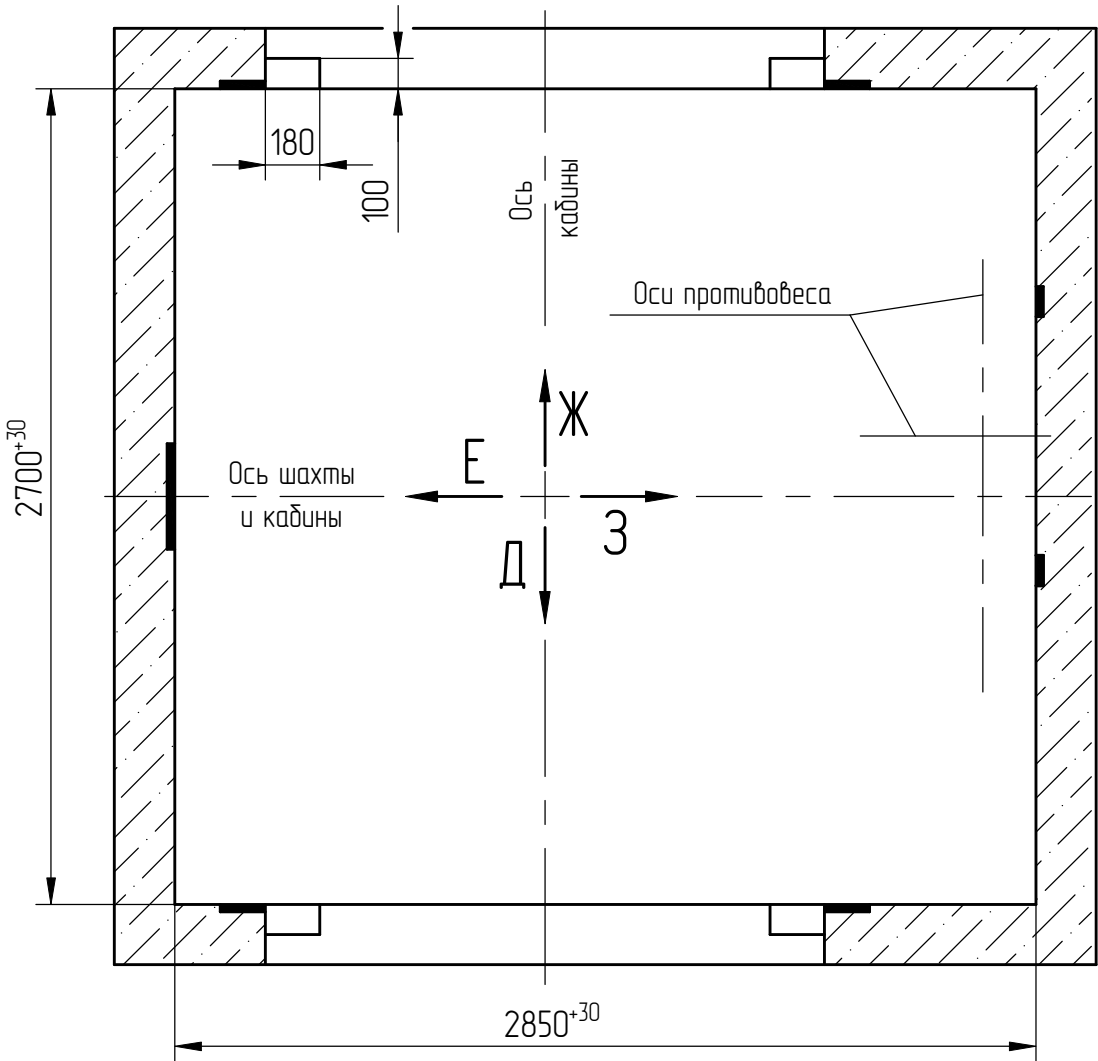


Развертка типового этажа шахты с закладными деталями. Вариант 1 (1:40)

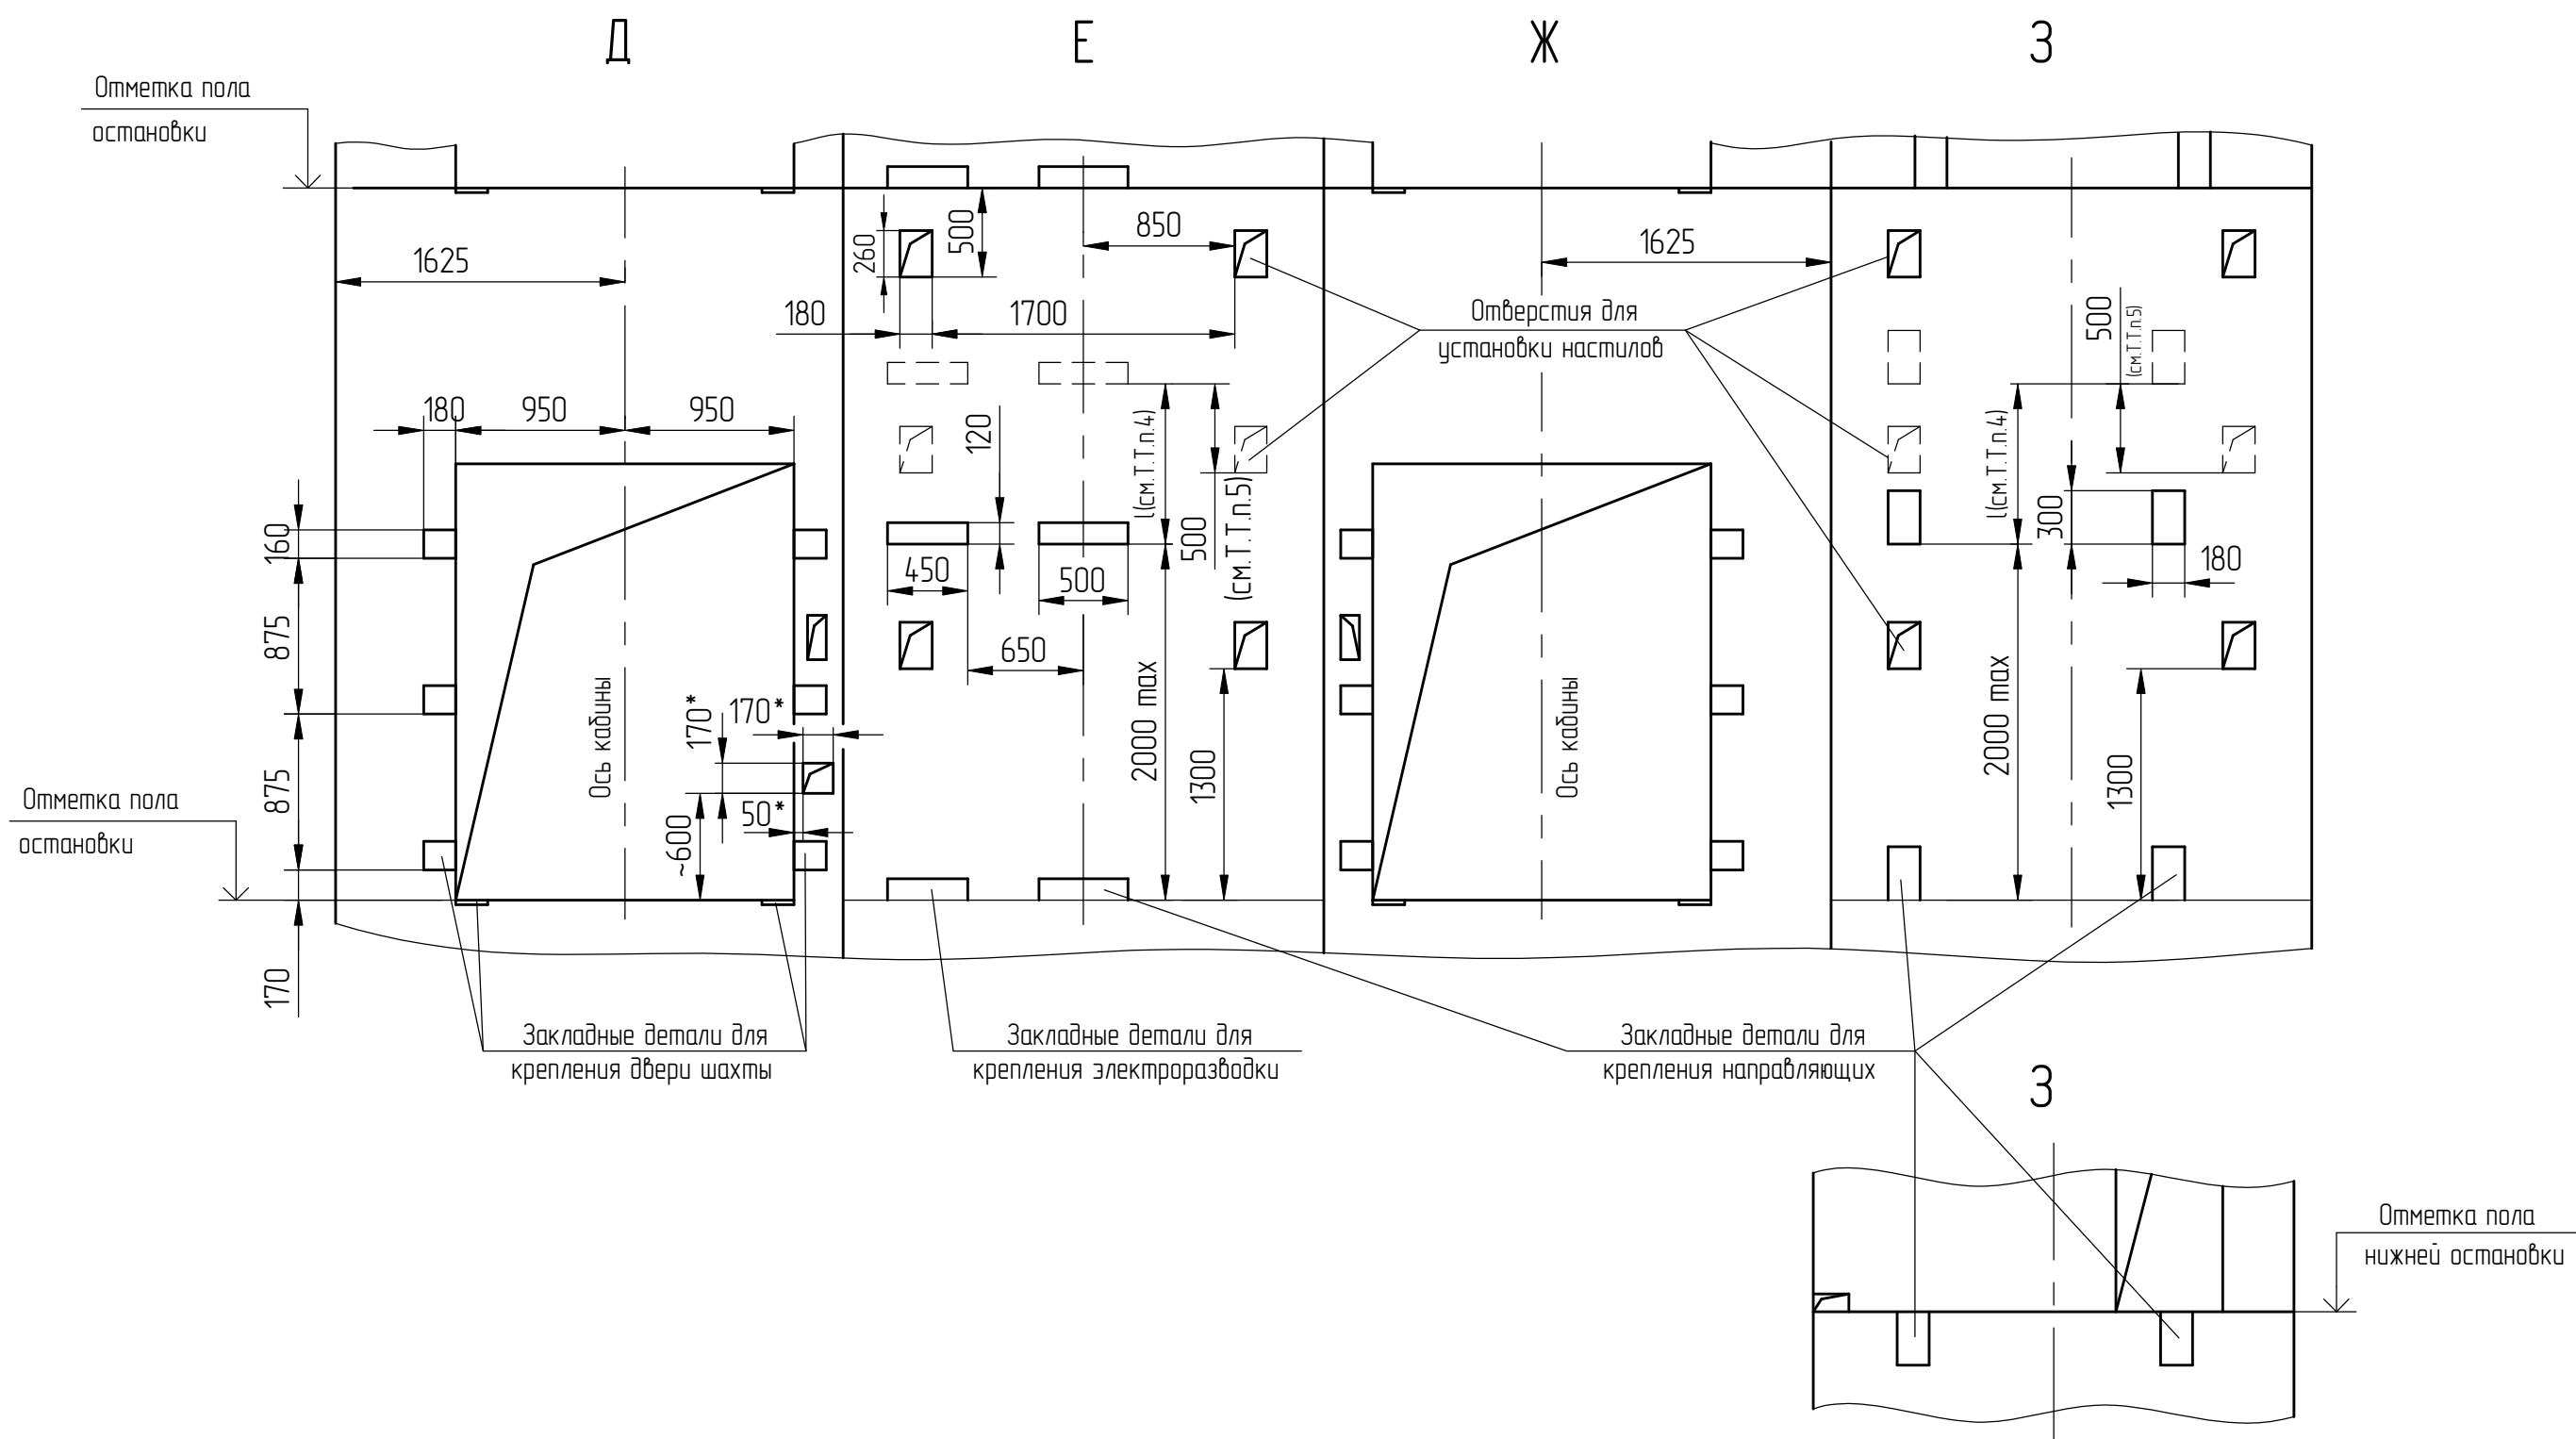

И (1:5) (1)

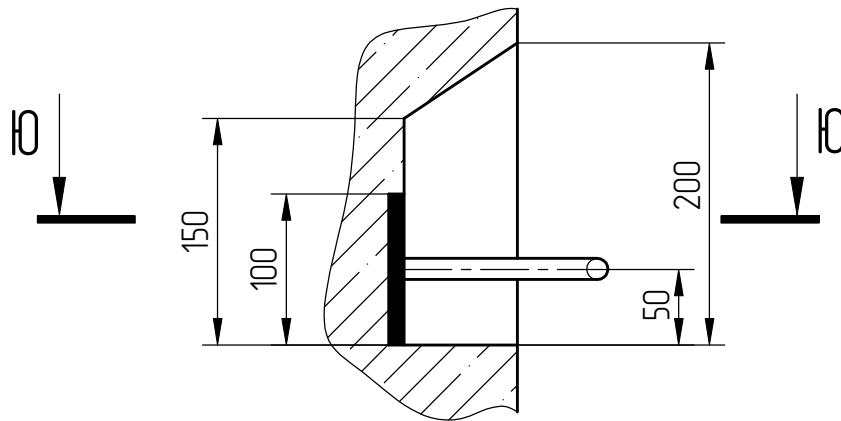


Ю-Ю (1:20)

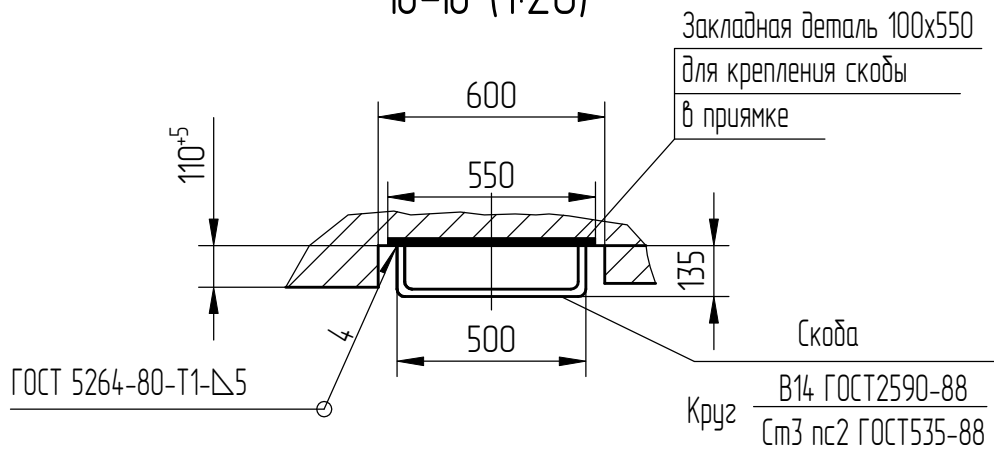


* Только на основной погрузочной площадке.

Развертка верхнего этажа шахты с закладными деталями. Вариант 2 (1:40)

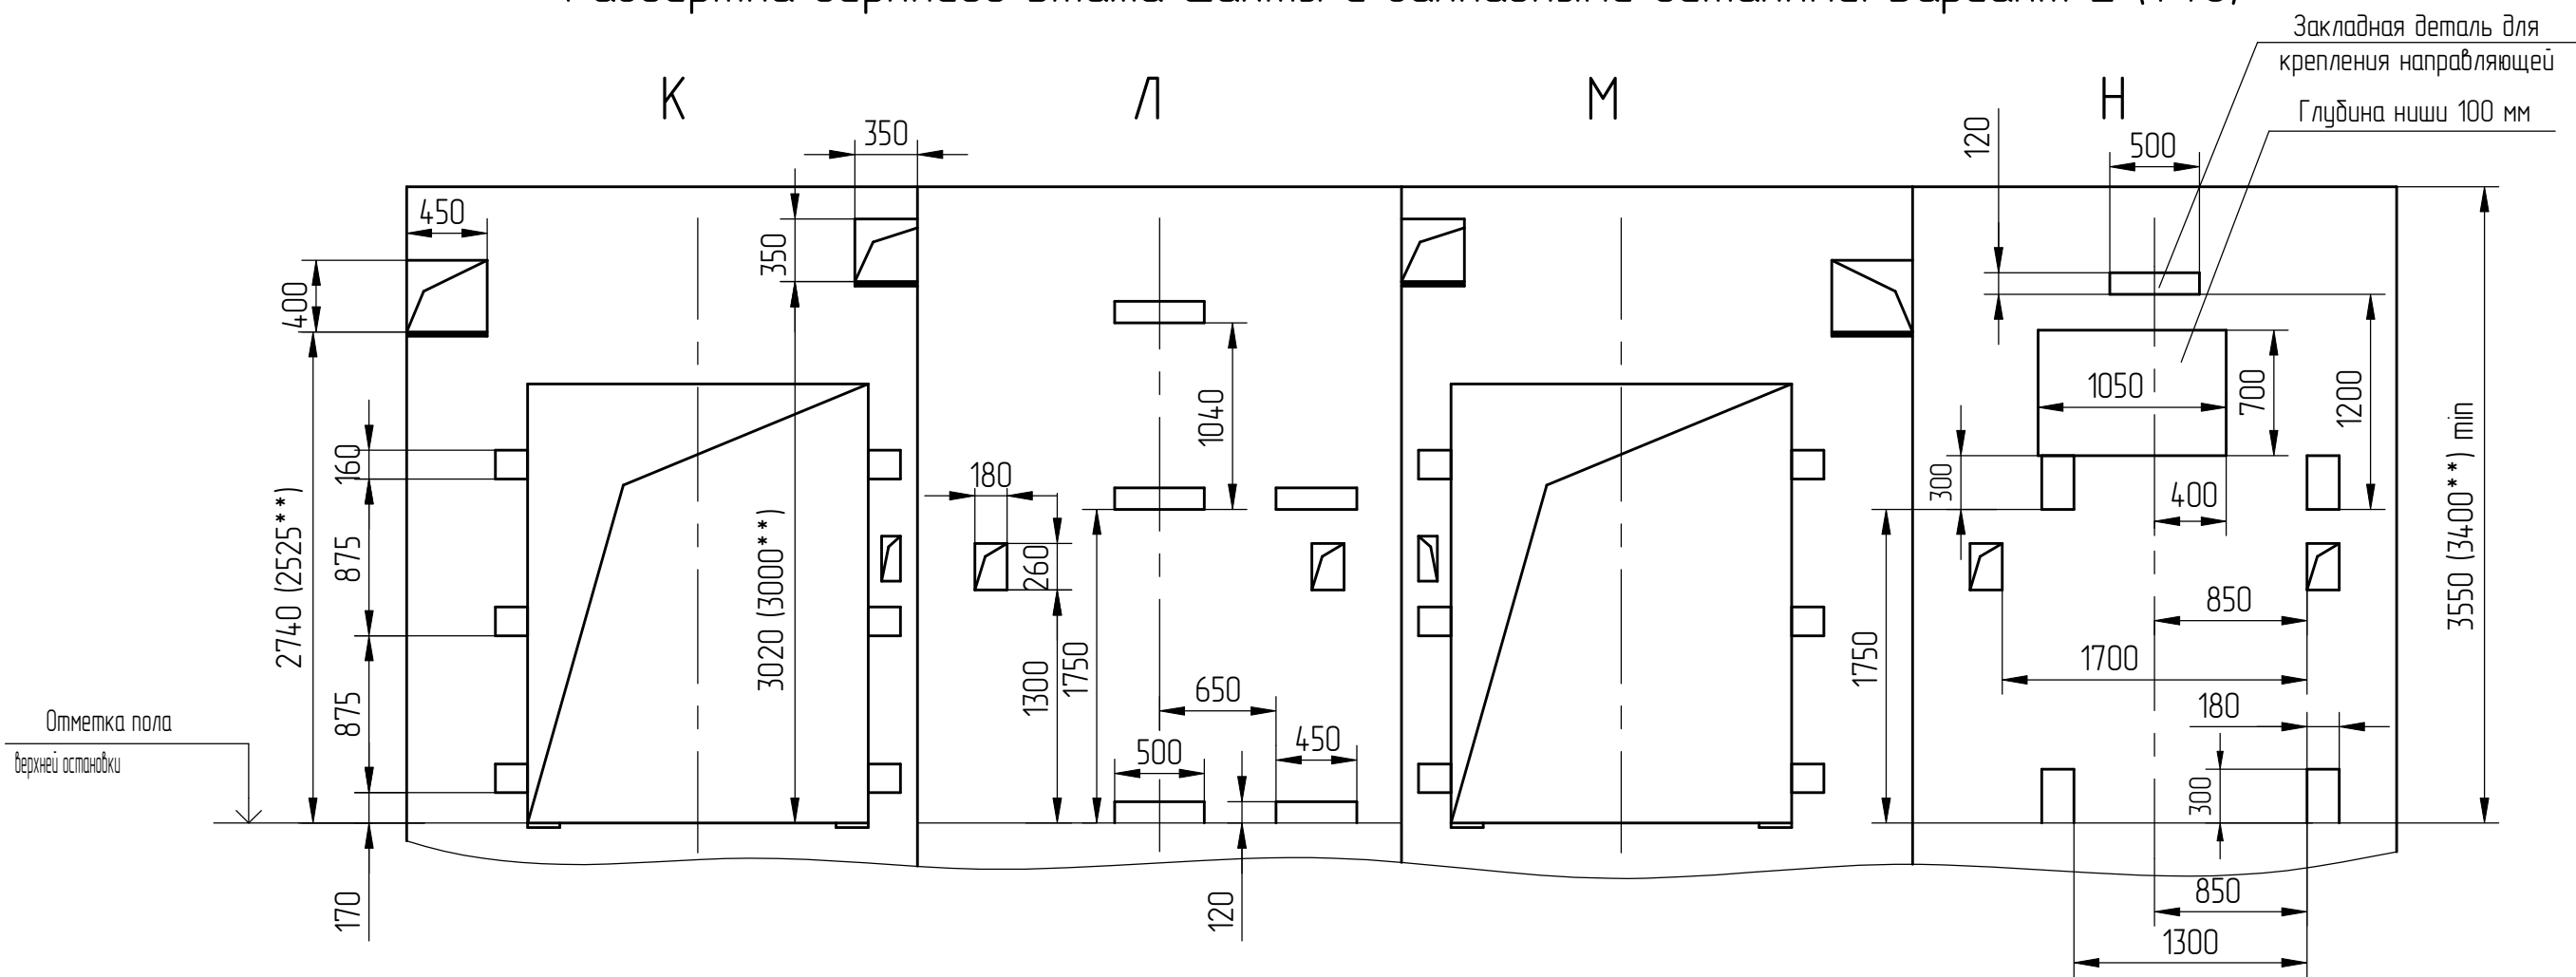

План шахты (1:25)

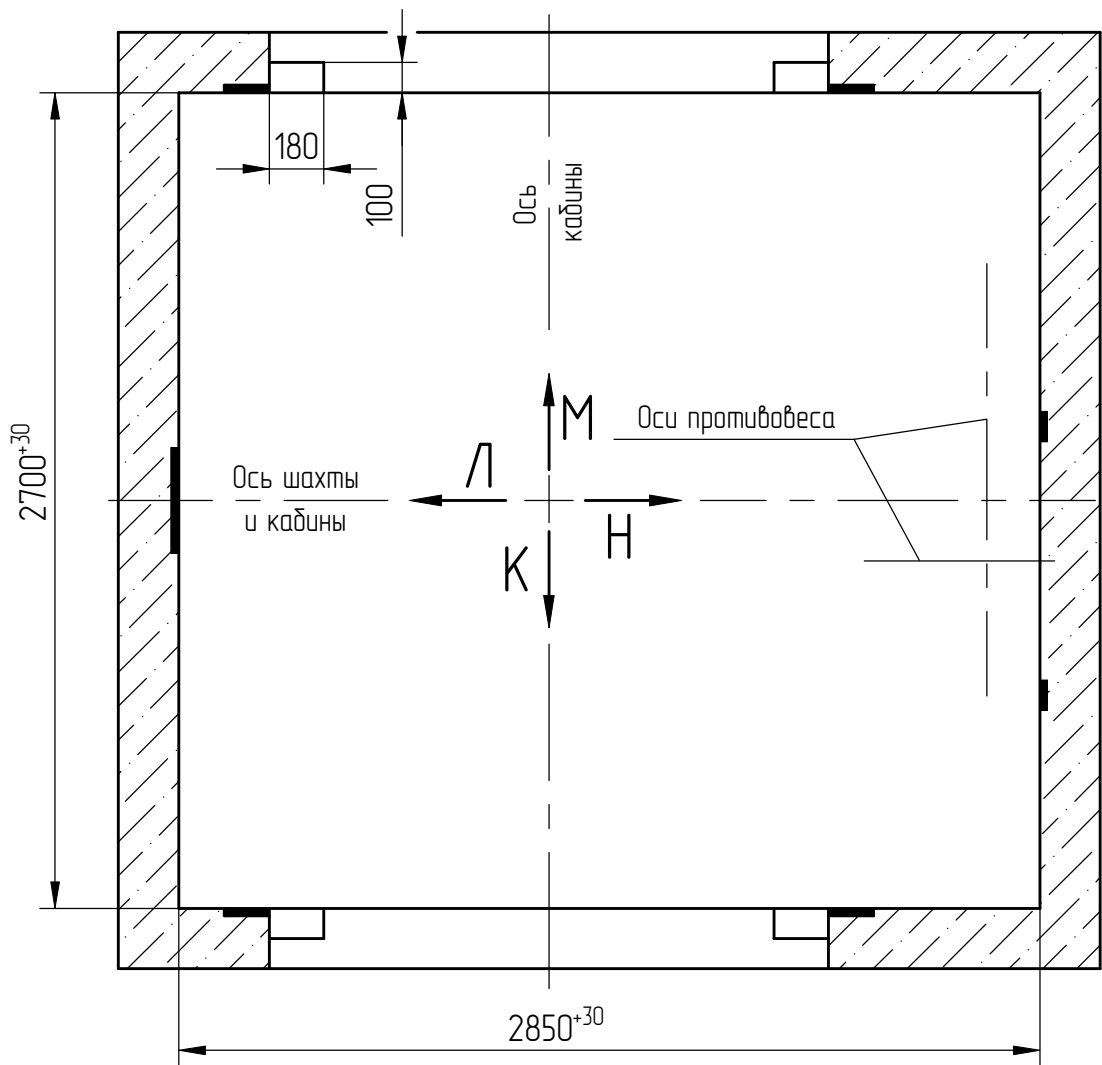

Развертка типового этажа шахты с закладными деталями. Вариант 2 (1:40)

