
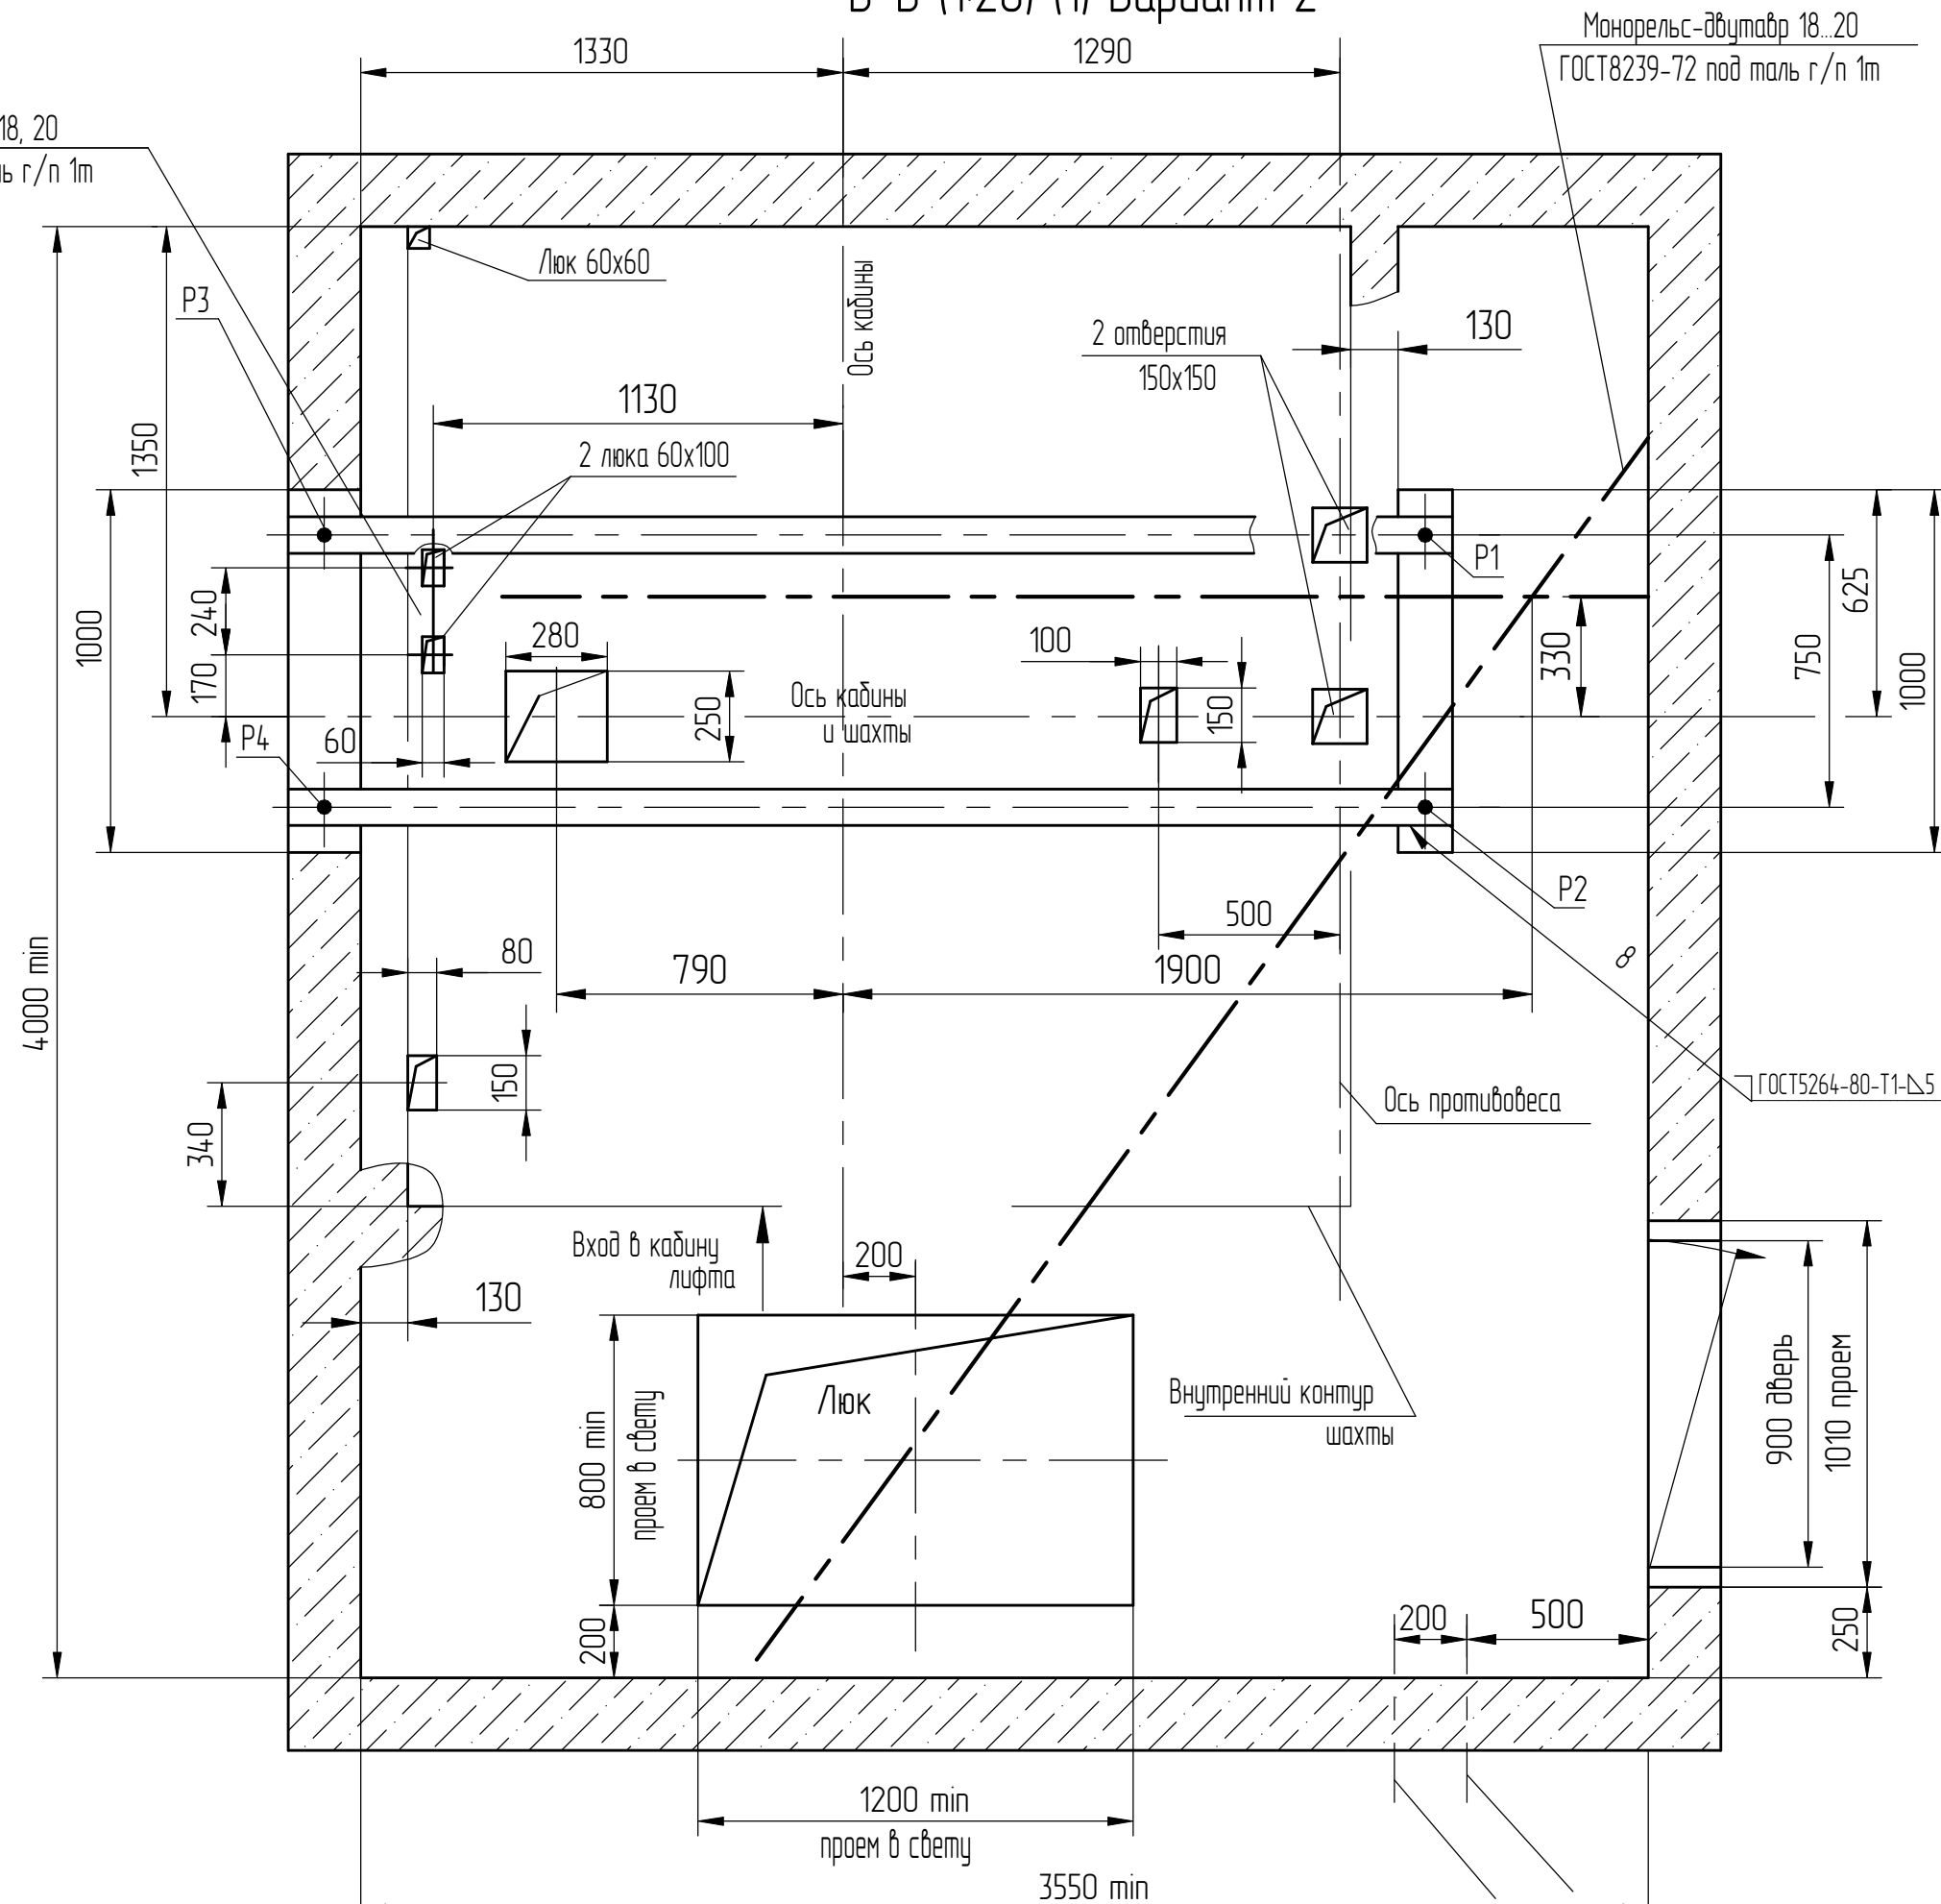


В-В (1:20) (1) Вариант 1


В-В (1:20) (1) Вариант 2

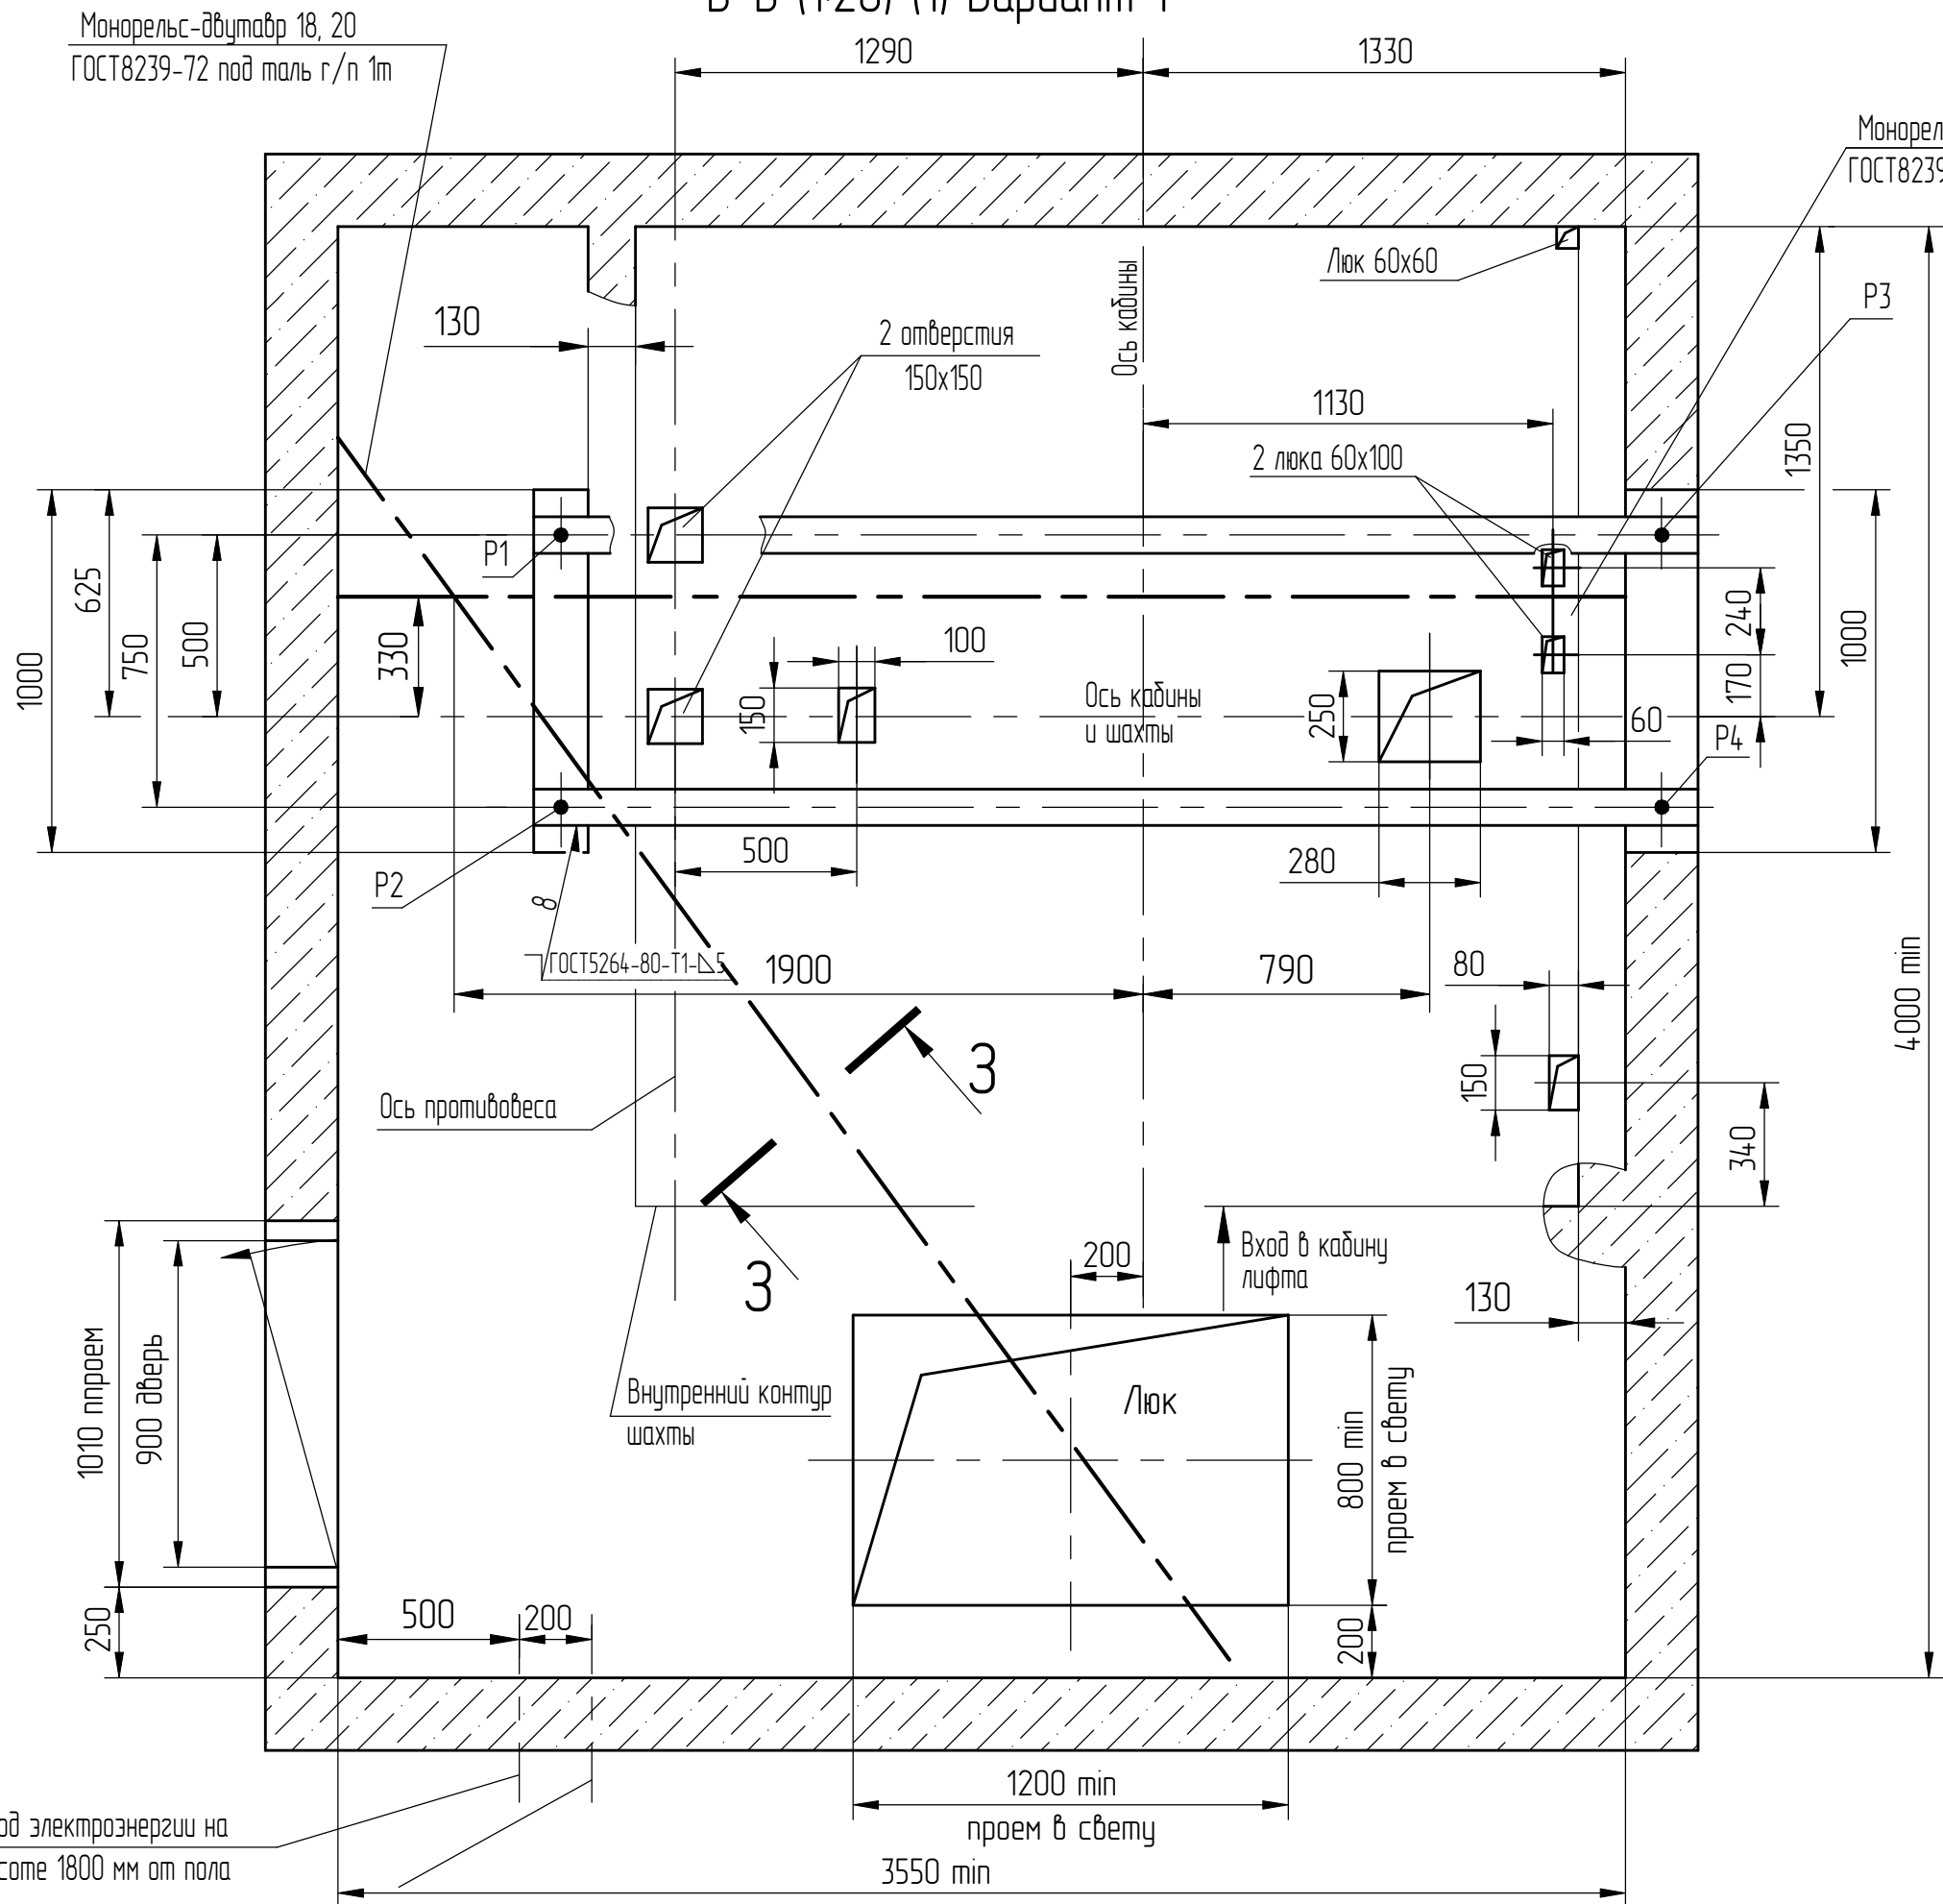

Д(1:10)(1)

-Для внутреннего управления - у каждой  
погрузочной площадки.  
-Для наружного управления с основной  
погрузочной площадки - на всех  
погрузочных площадках кроме основной.


3-3

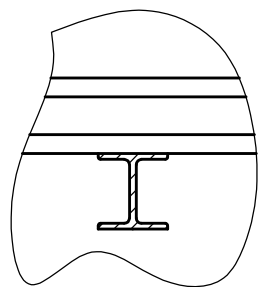


Д(1:10)(1)

-Для наружного управления с основной  
погрузочной площадки - на основной  
погрузочной площадке.  
-Для наружного управления со всех  
погрузочных площадок - на всех  
остановках.


4-4

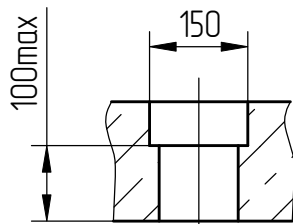

| Оста-<br>новки | 2   | 3,4 | 5,6 | 7,8 | 9,10 | 11,12 | 13,14 | 15,16 | 17,18 | 19,20 |
|----------------|-----|-----|-----|-----|------|-------|-------|-------|-------|-------|
| Щ, мм          | 212 | 260 | 298 | 366 | 434  | 502   | 570   | 638   | 706   | 774   |

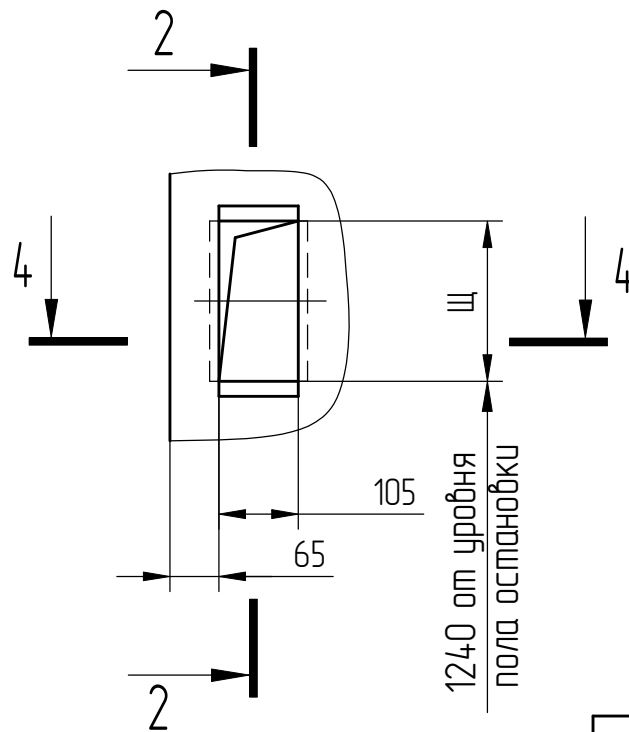


2-2


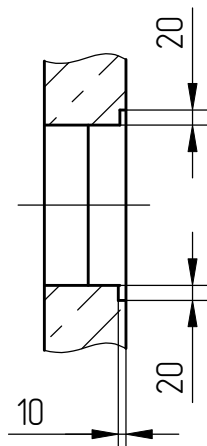


|          |                 |       |      |  |
|----------|-----------------|-------|------|--|
| 1        | 186.015313-2026 |       |      |  |
| Изм/Лист | № докум         | Подп. | Дата |  |




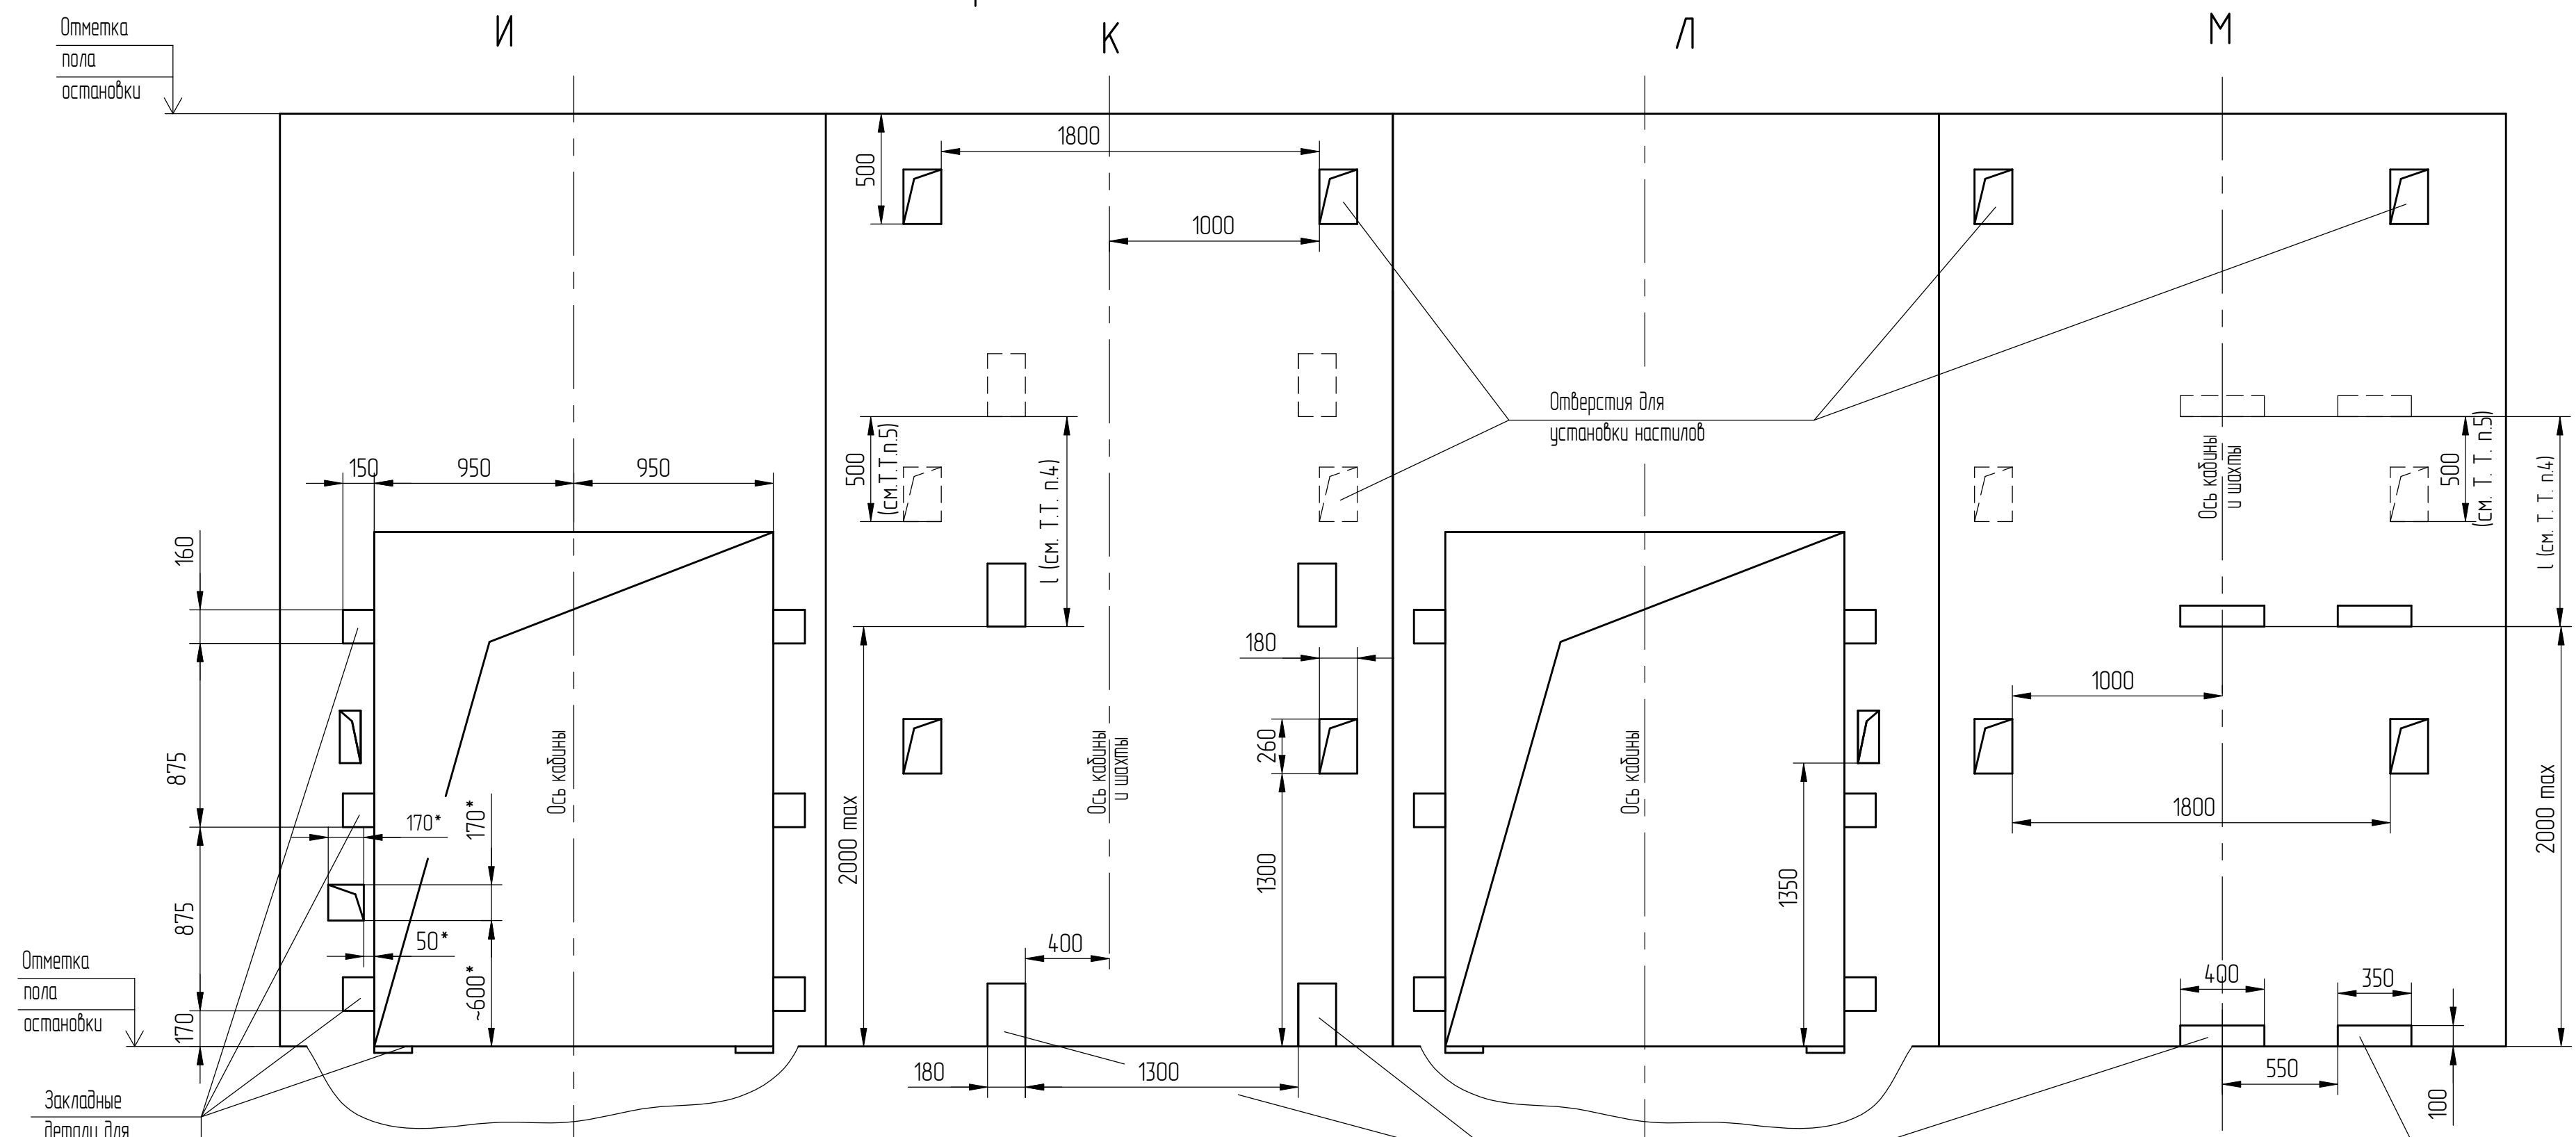

## План шахты

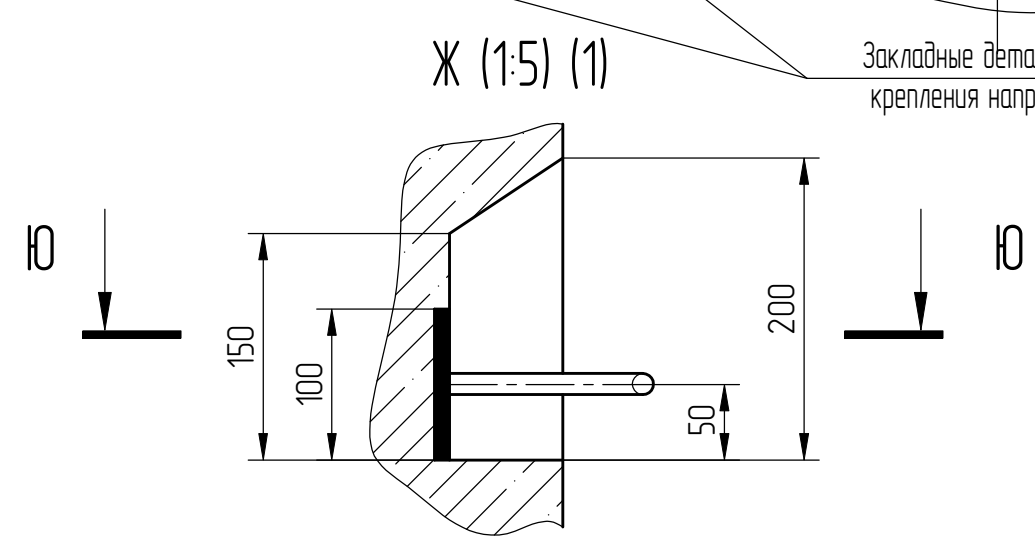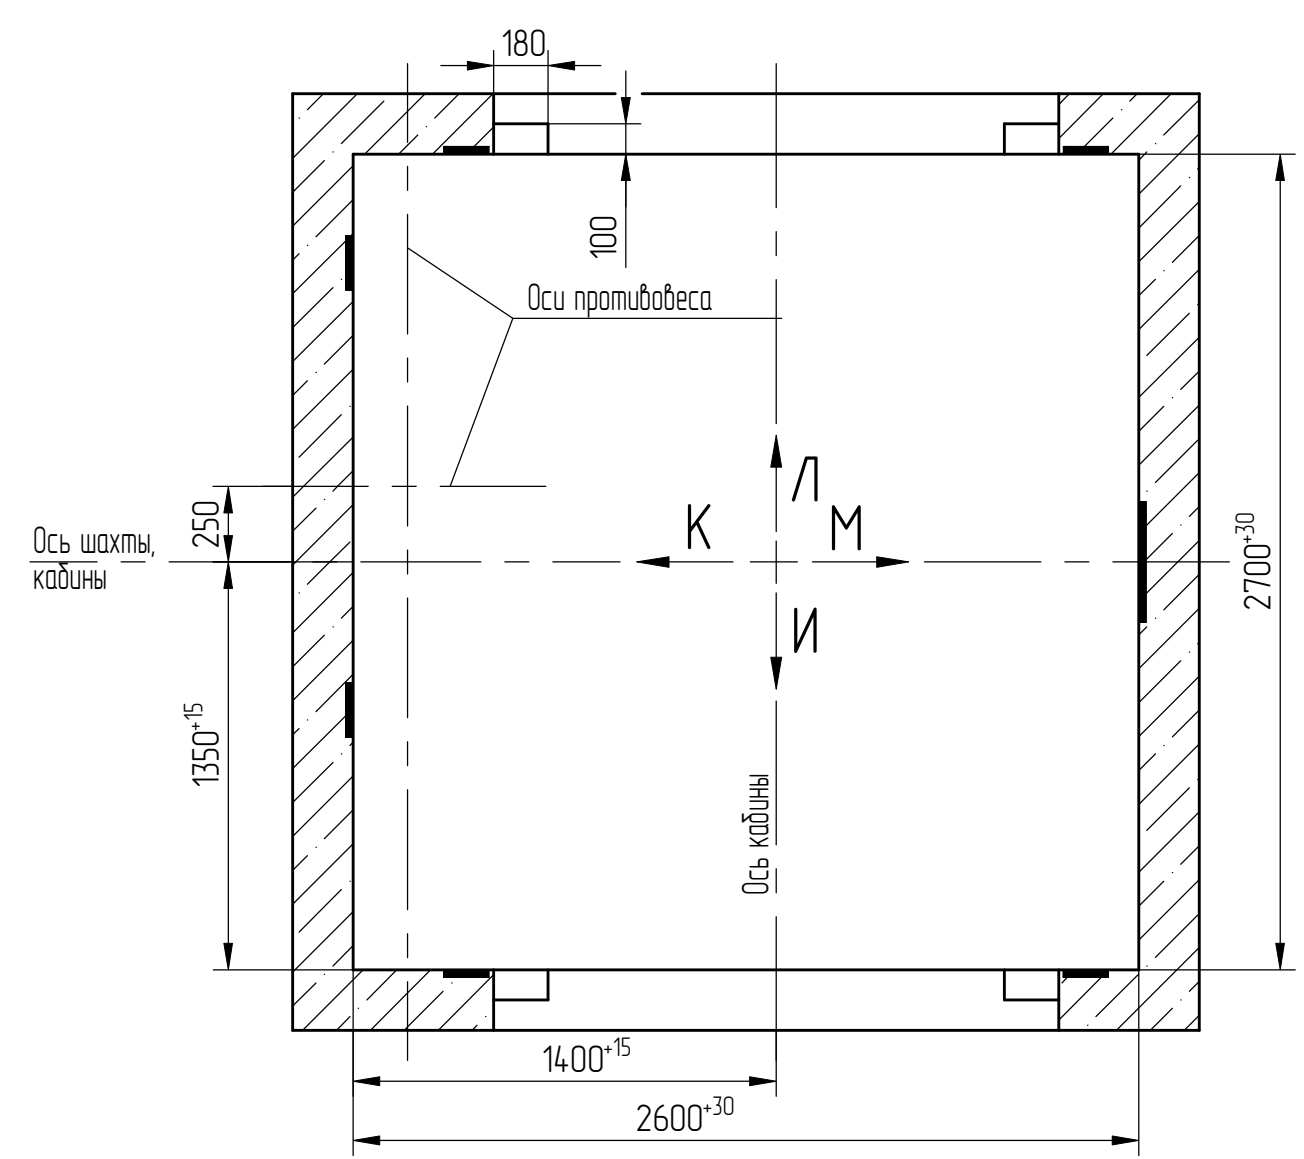

Ю-Ю (1:20)

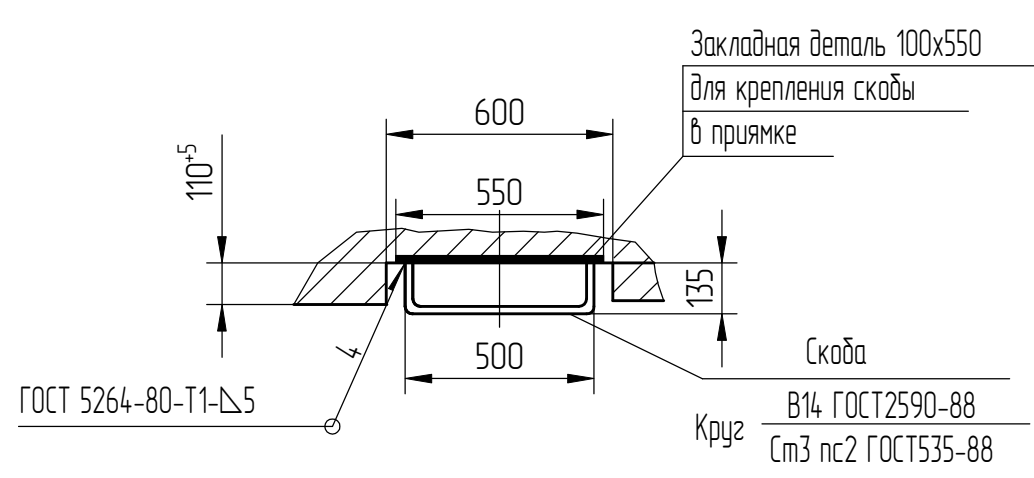


\* только на основной погрузочной площадке.


|          |               |
|----------|---------------|
| Справ. № | Перв. примен. |
|          |               |

|             |                      |              |            |              |
|-------------|----------------------|--------------|------------|--------------|
| Инв.№ подл. | Подп. и дата         | Взам. инв. № | Инв.№ дщл. | Подп. и дата |
| 000115293   | Черенкова 22.05.2026 |              |            |              |

Развертка типового этажа шахты с закладными деталями.

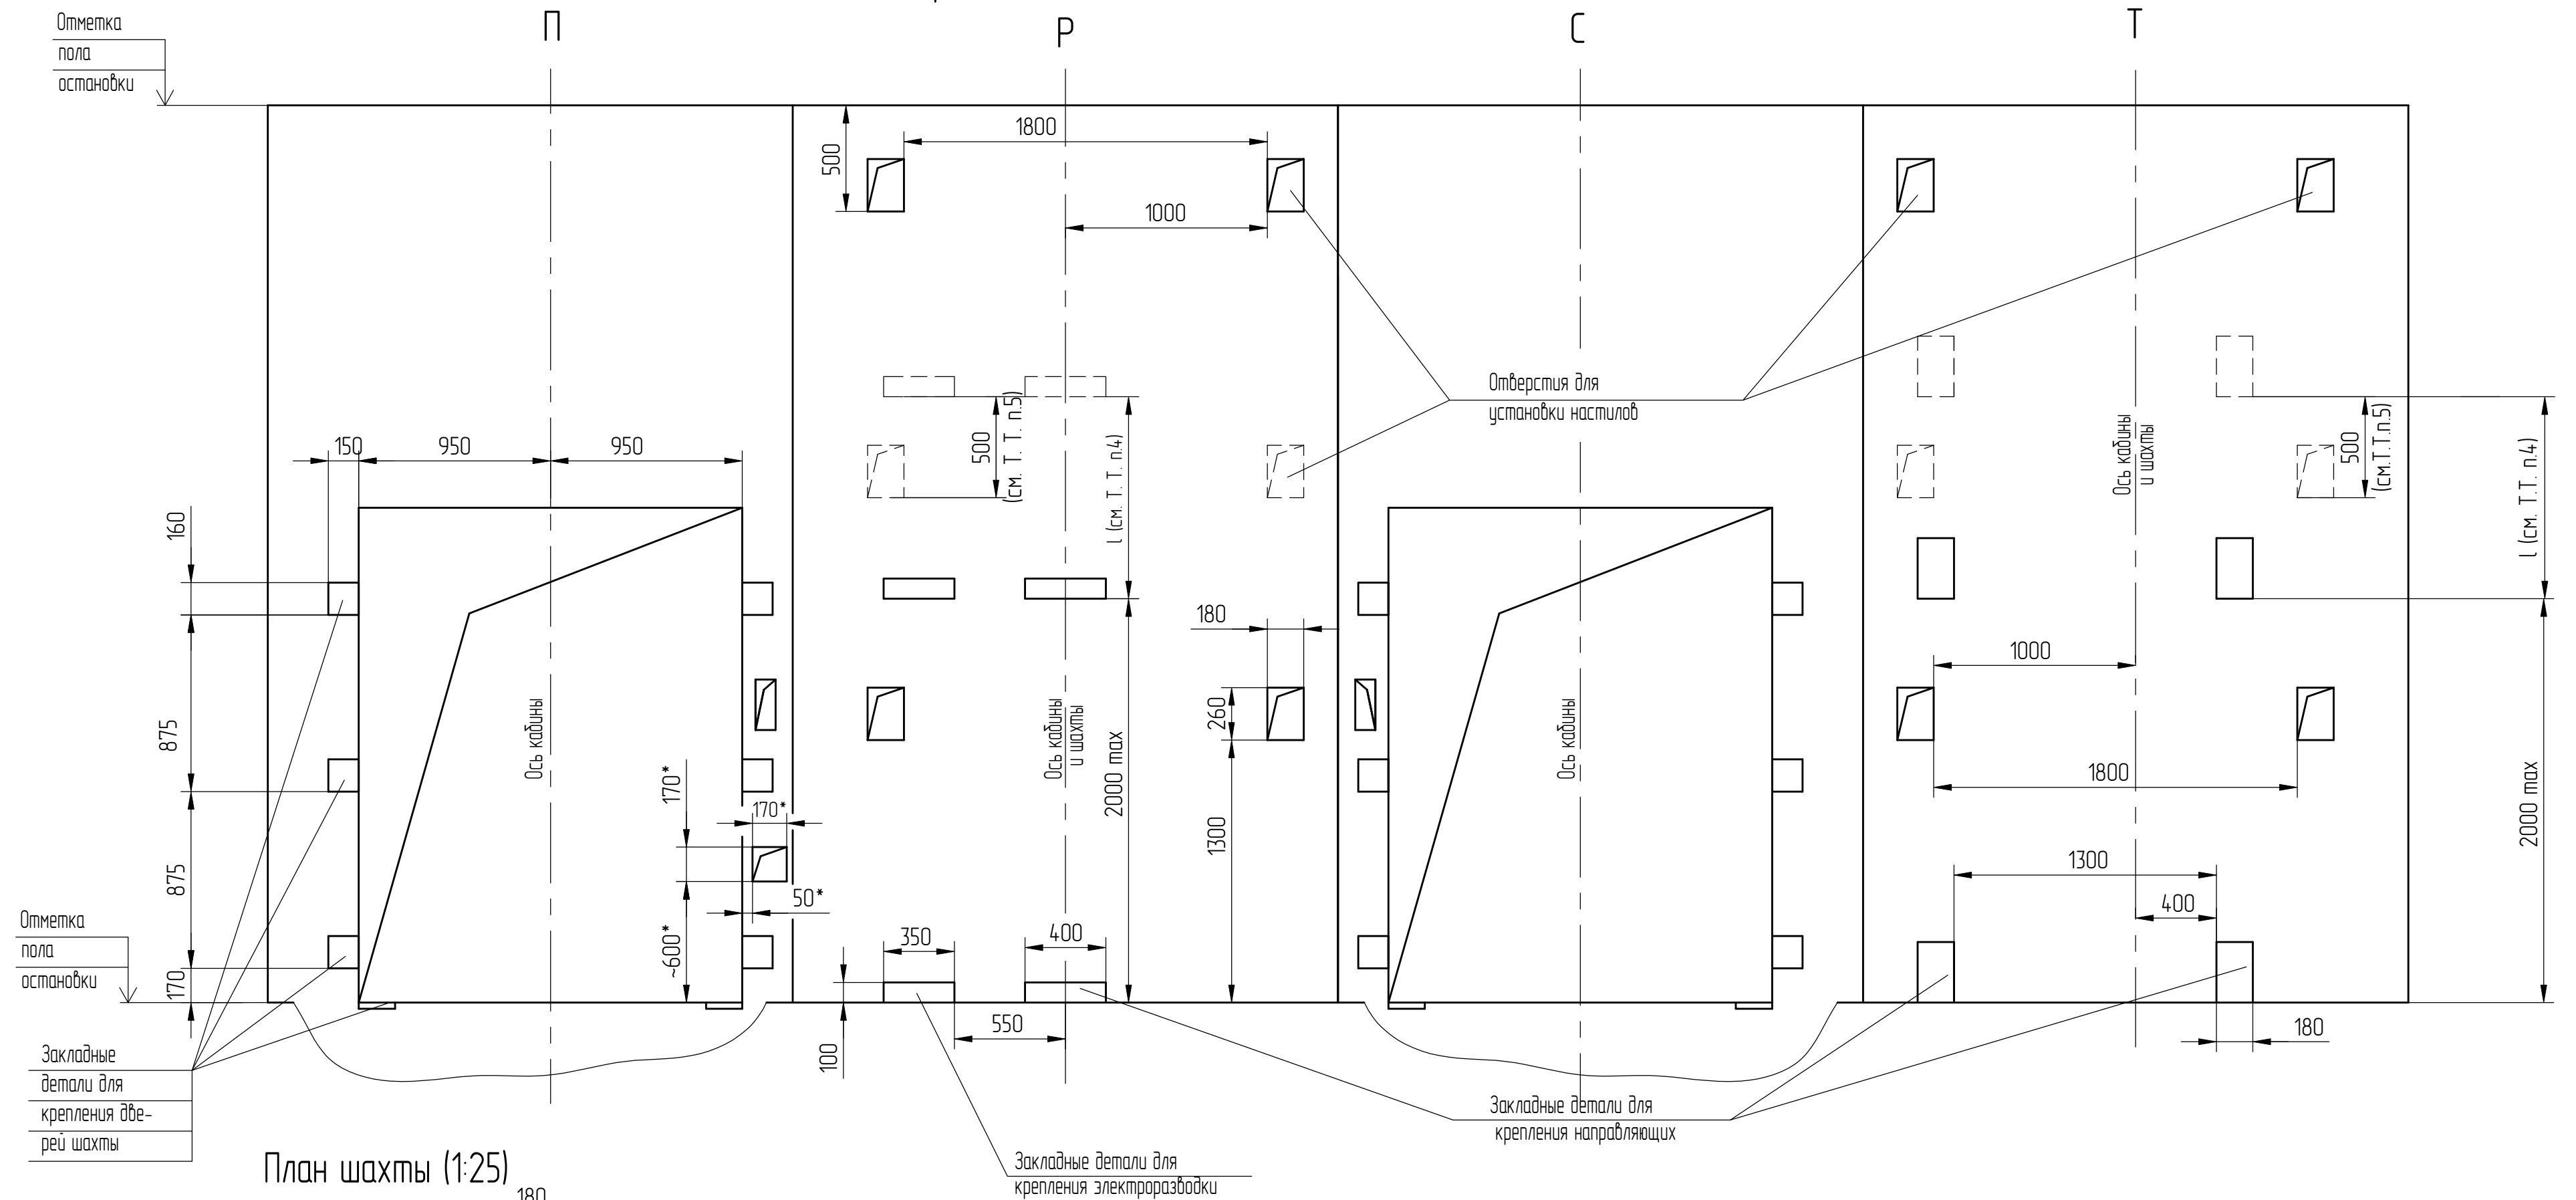

План шахты (1:25)

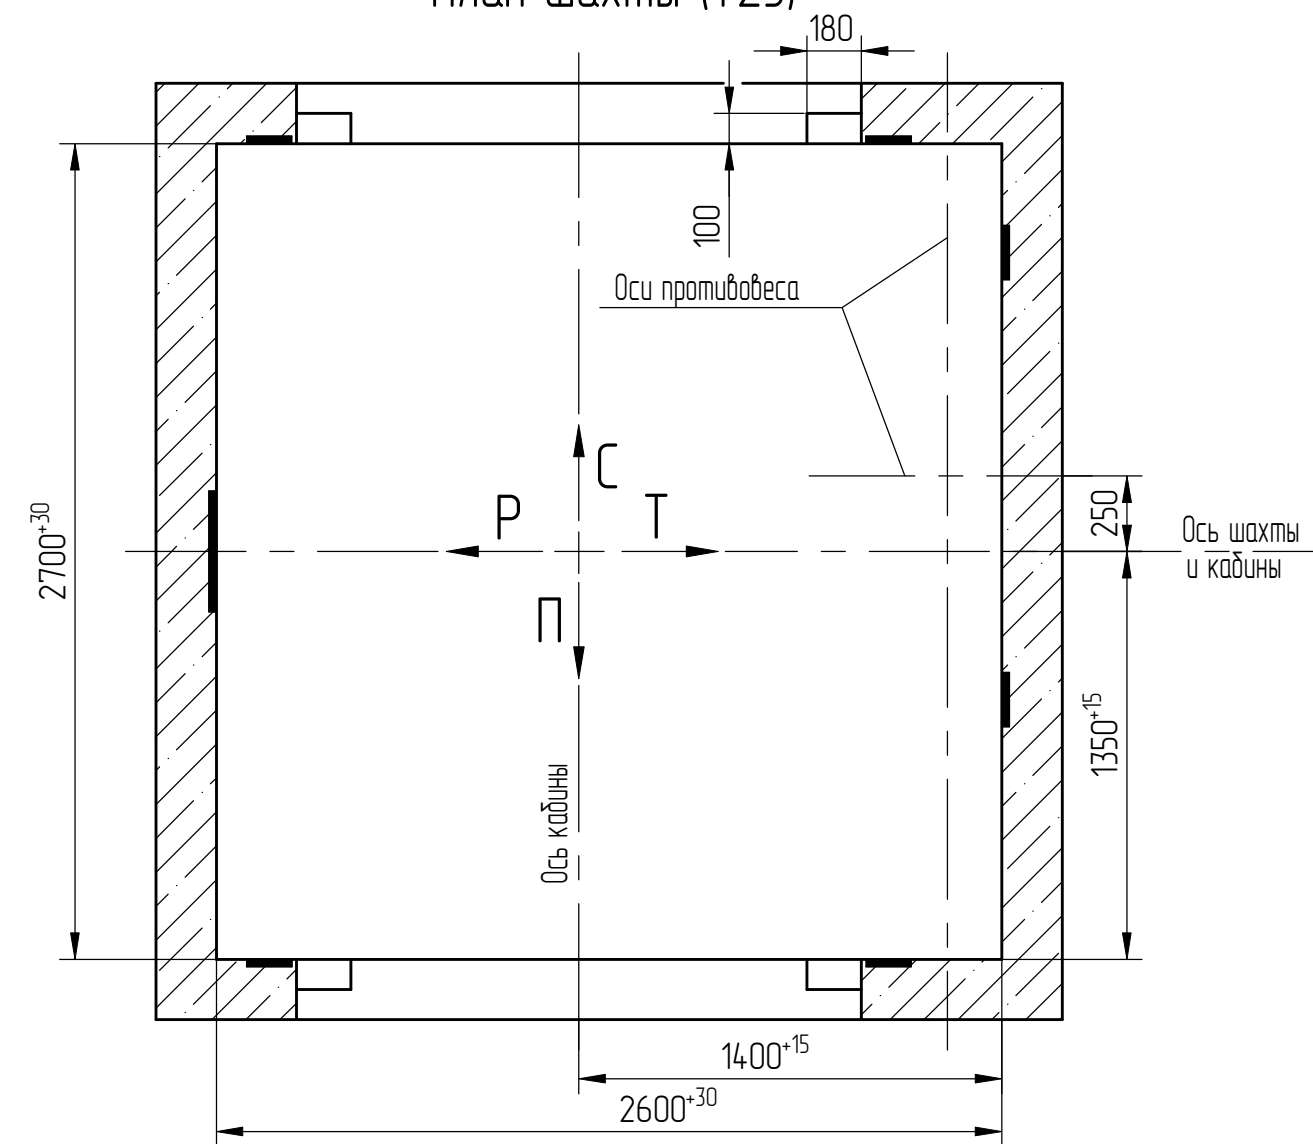

\* только на основной погрузочной площадке.