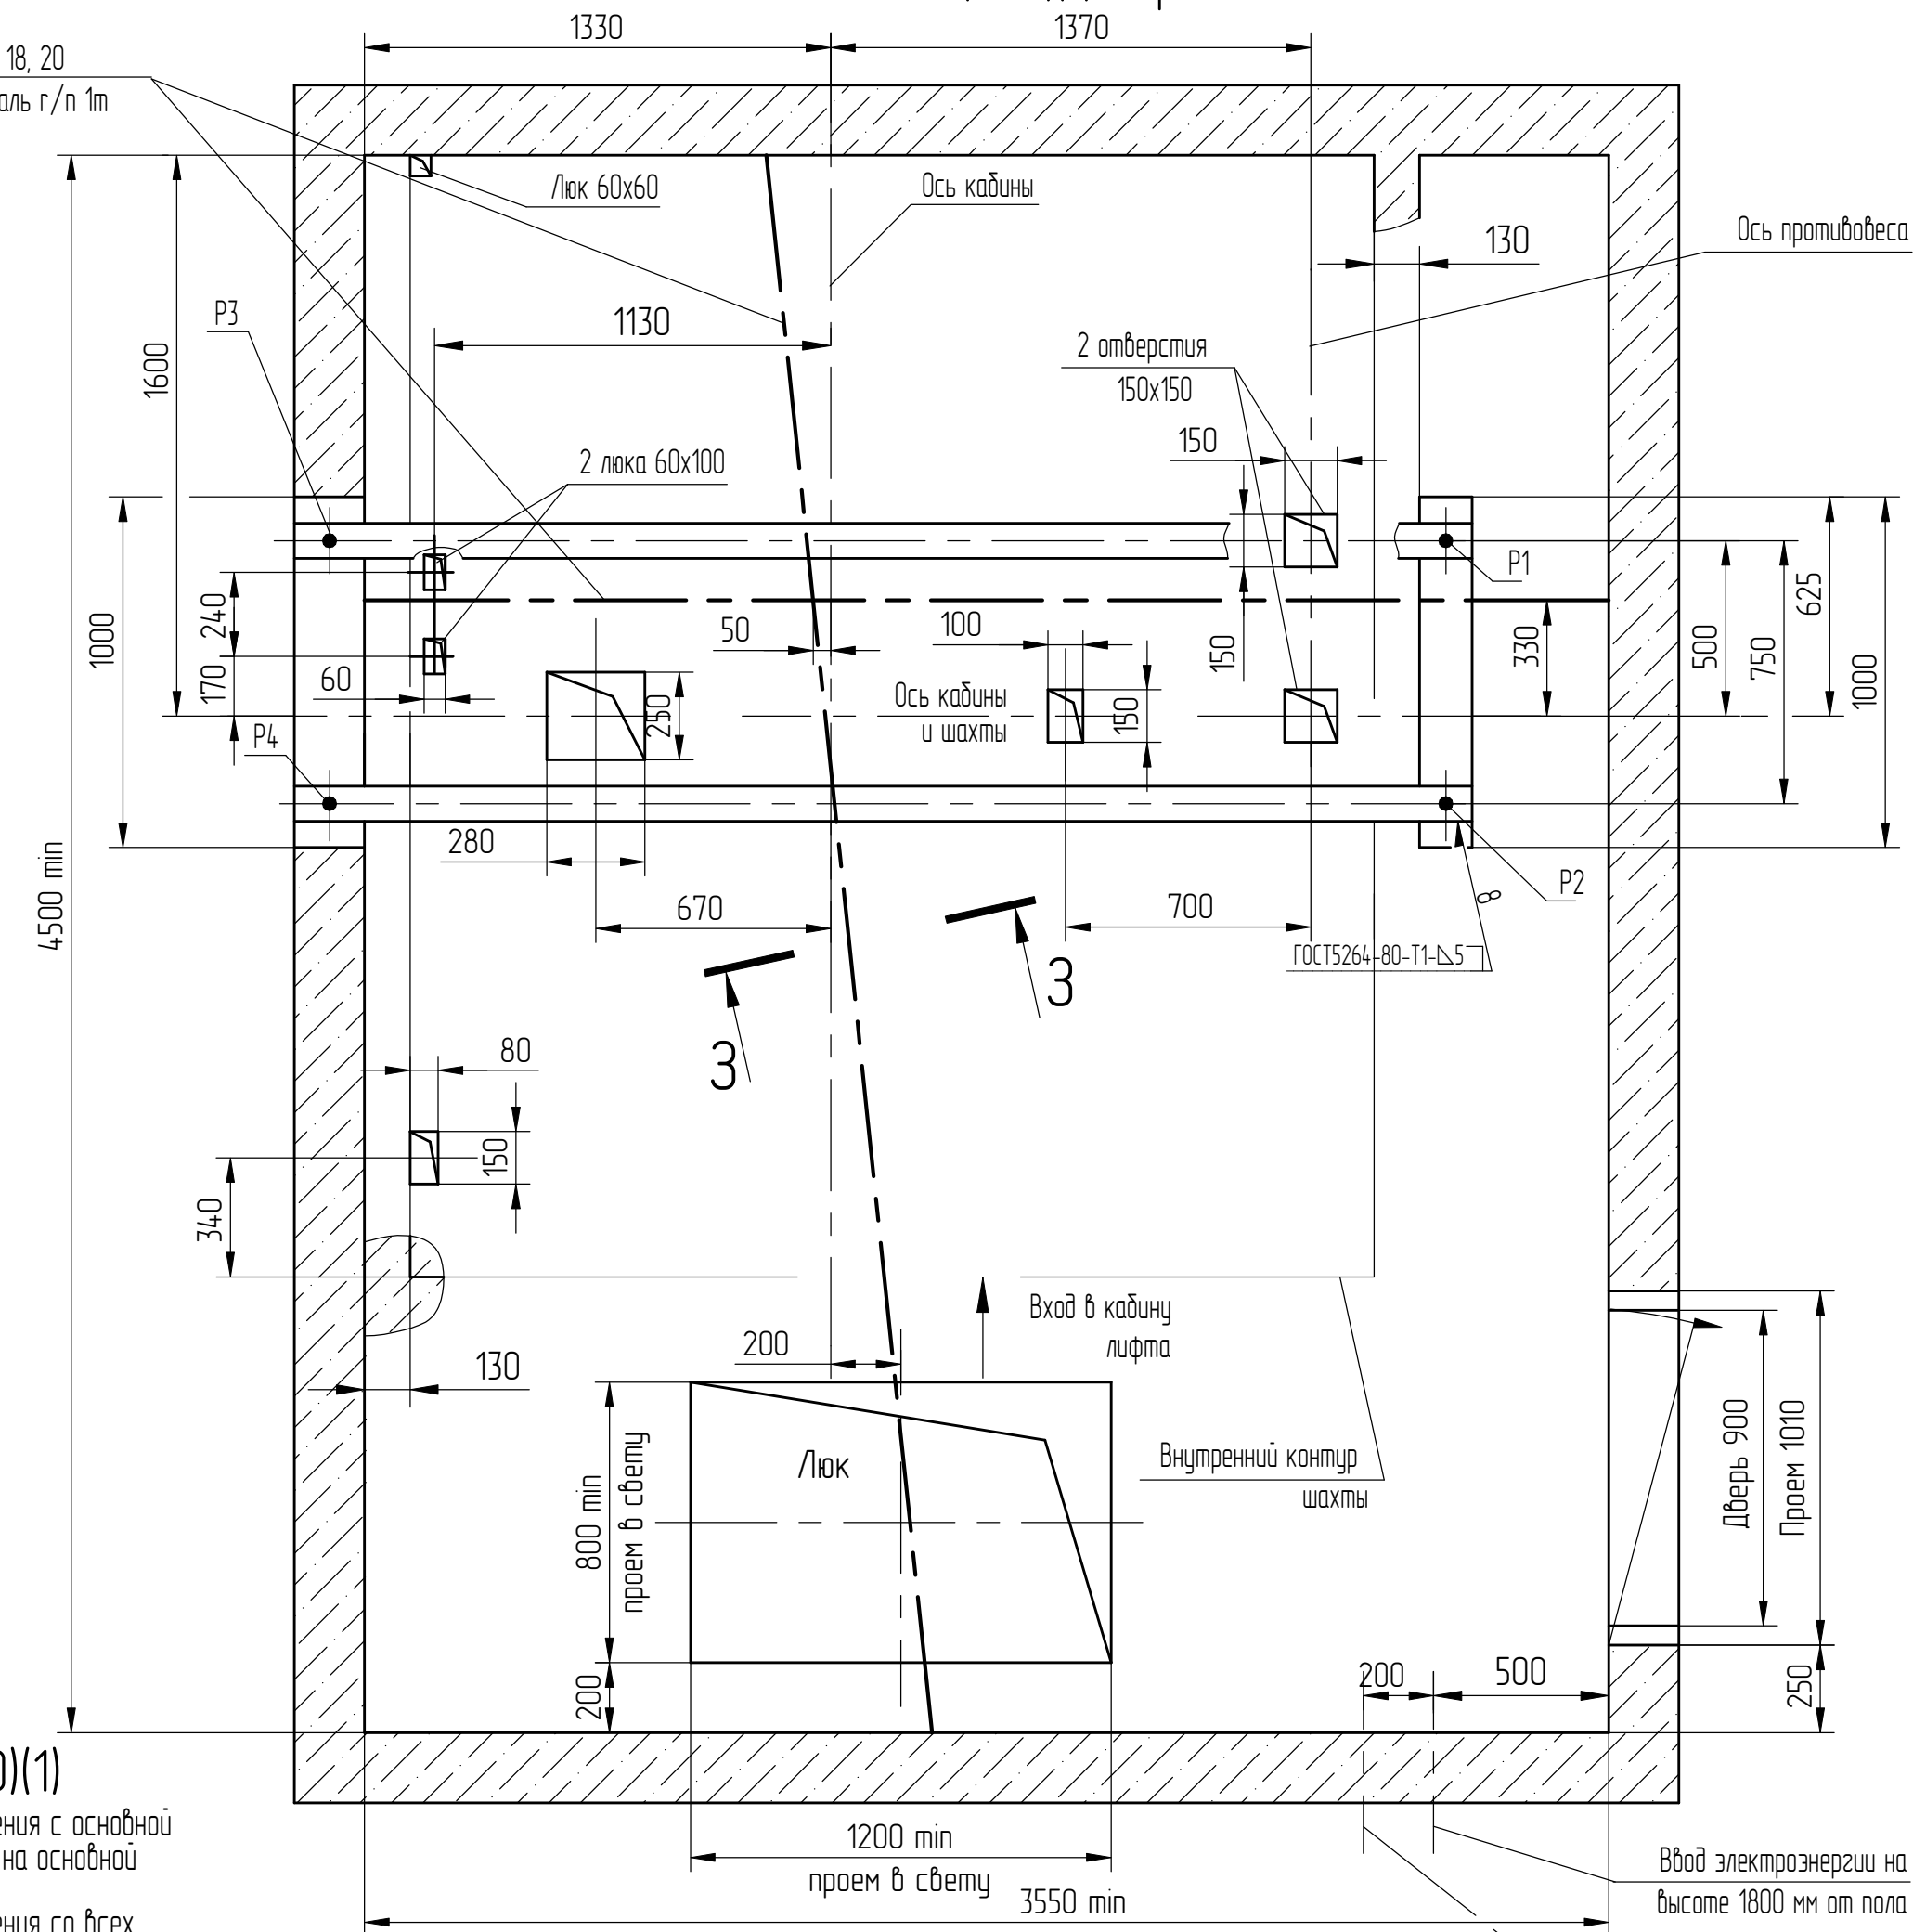
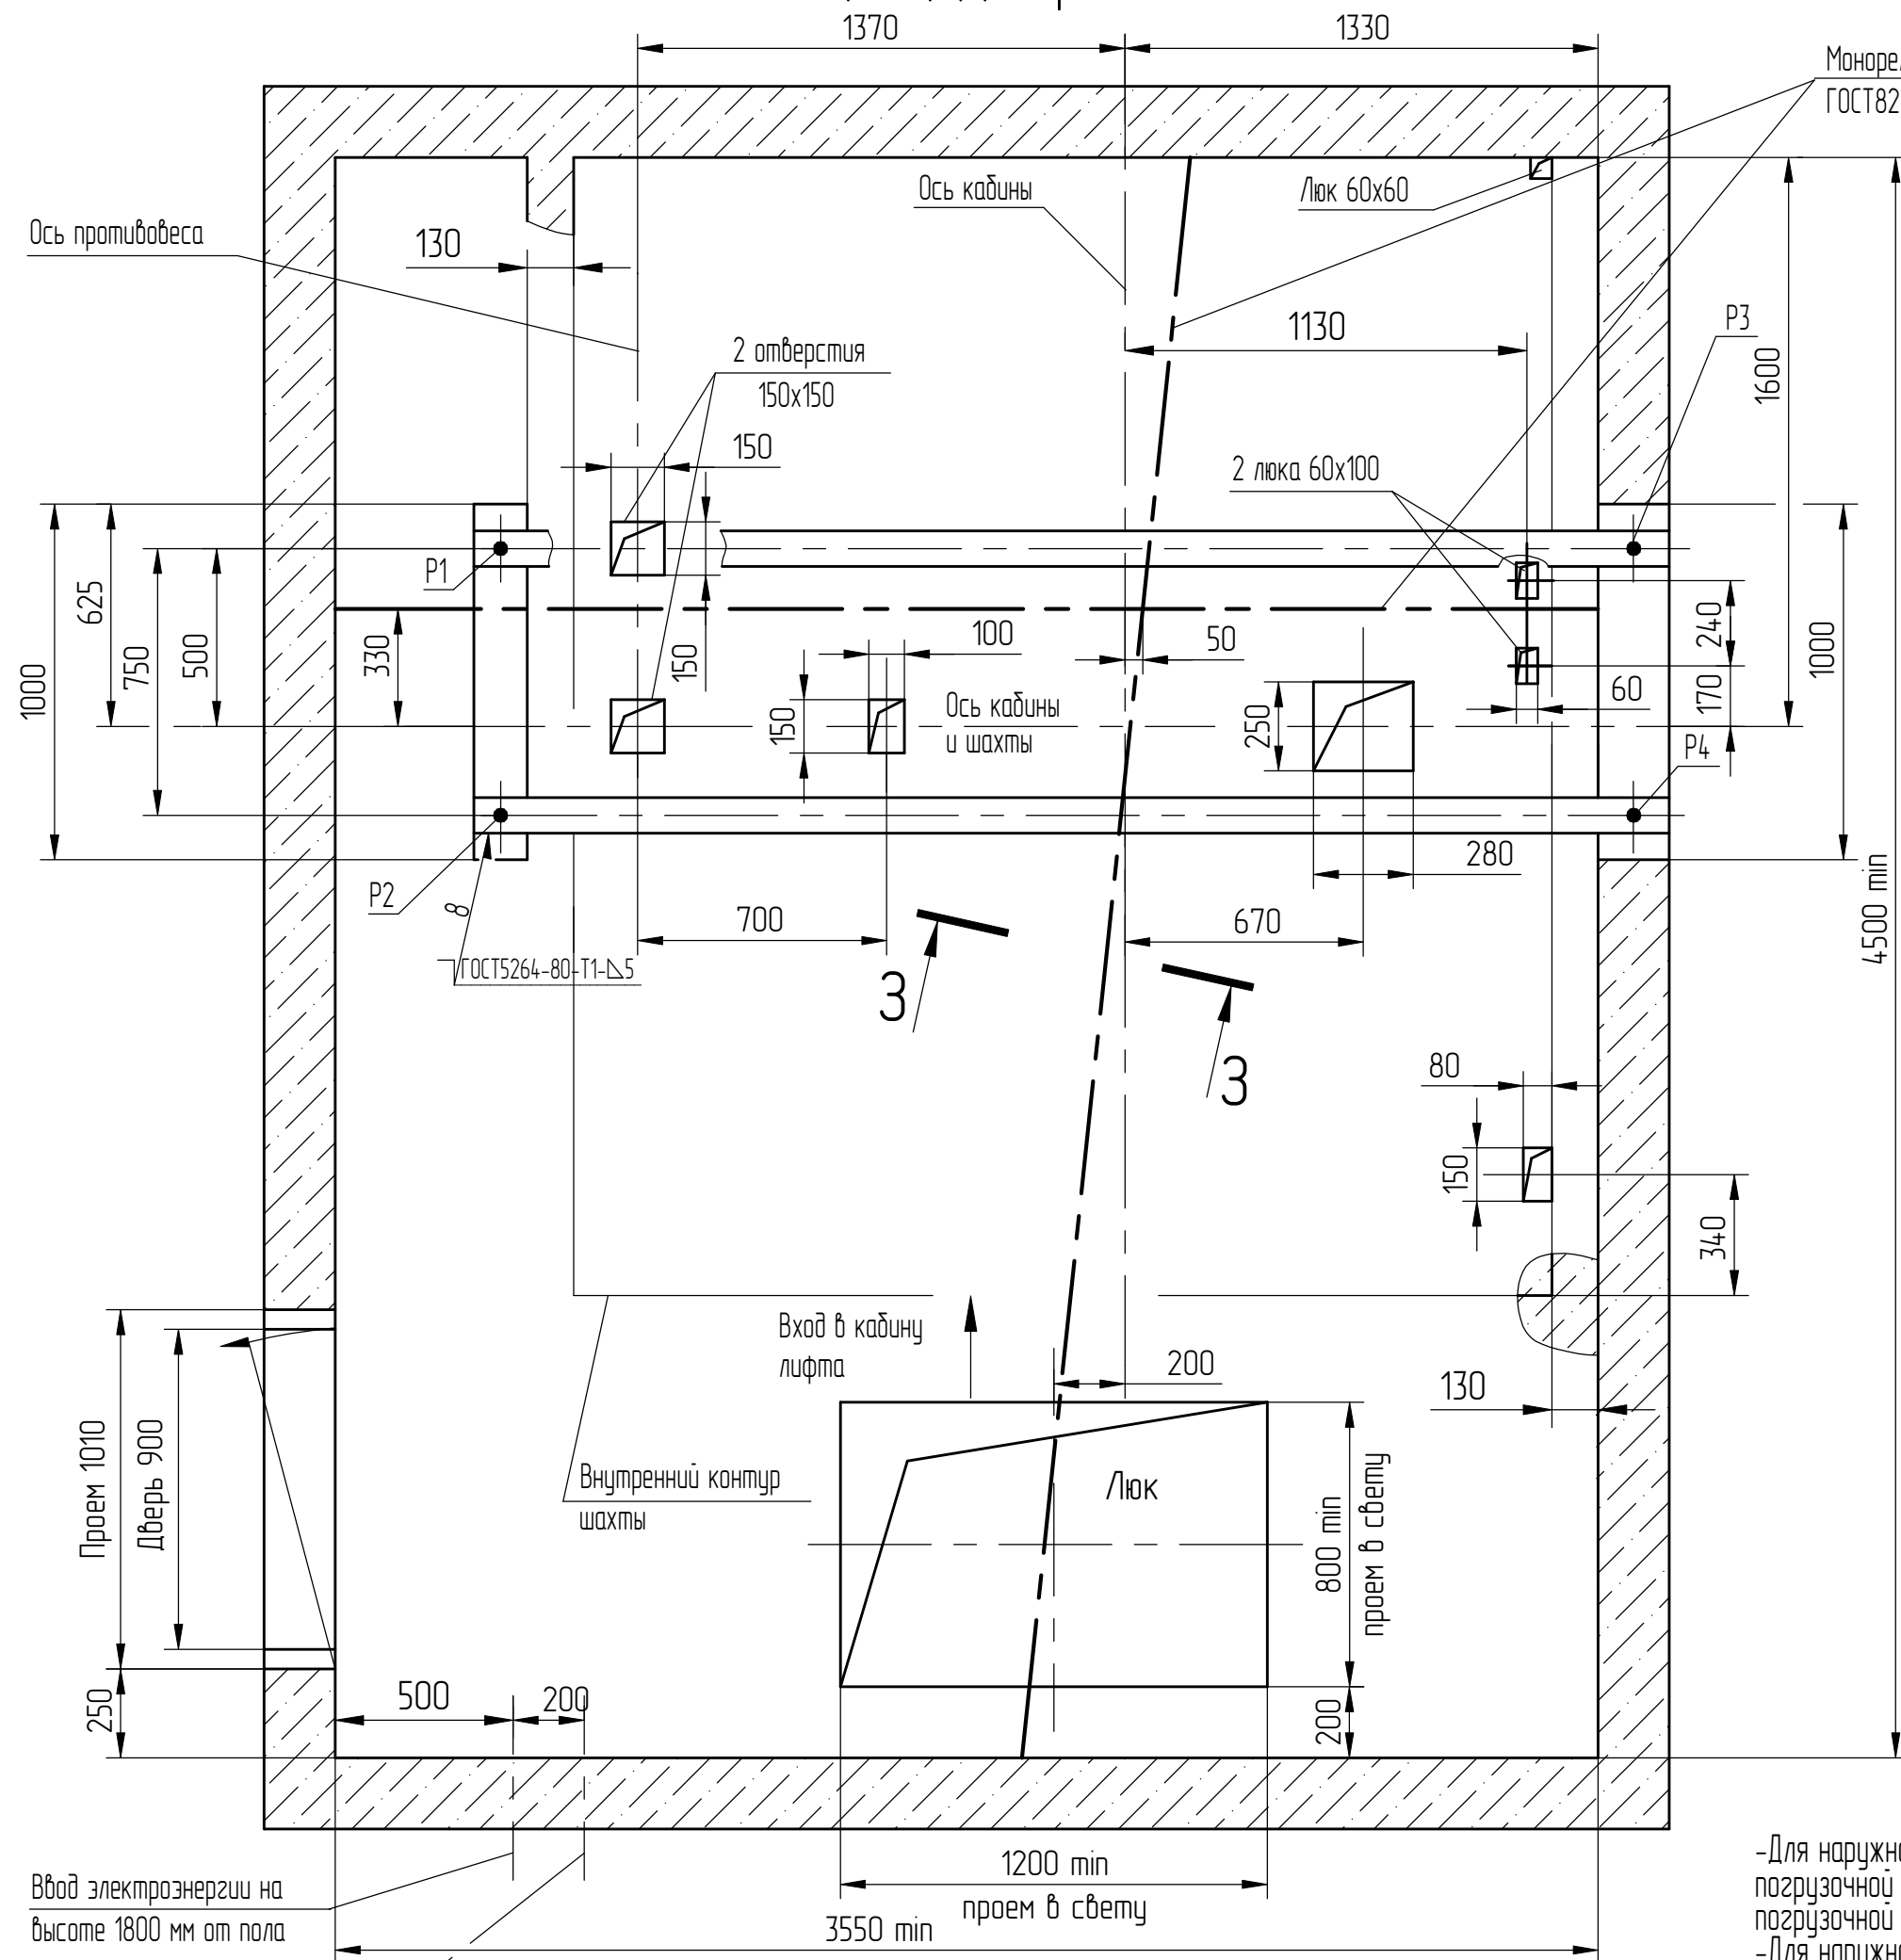


## Планы машинных помещений

В-В (1:20) (1) Вариант 1








В-В (1:20)(1) Вариант 2


$$D(1:10)(1)$$

- Для наружного управления с основной погрузочной площадкой- на основной погрузочной площадке.
- Для наружного управления со всех погрузочных площадок- на всех остановках.

$$D(1:10)(1)$$



- Для внутреннего управления - у каждой погрузочной площадки.
- Для наружного управления с основной погрузочной площадки - на всех погрузочных площадках кроме основной.

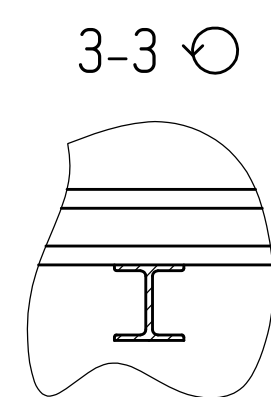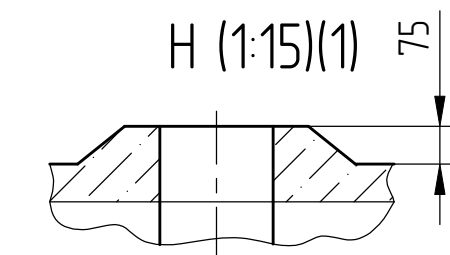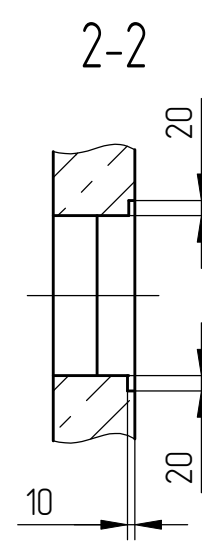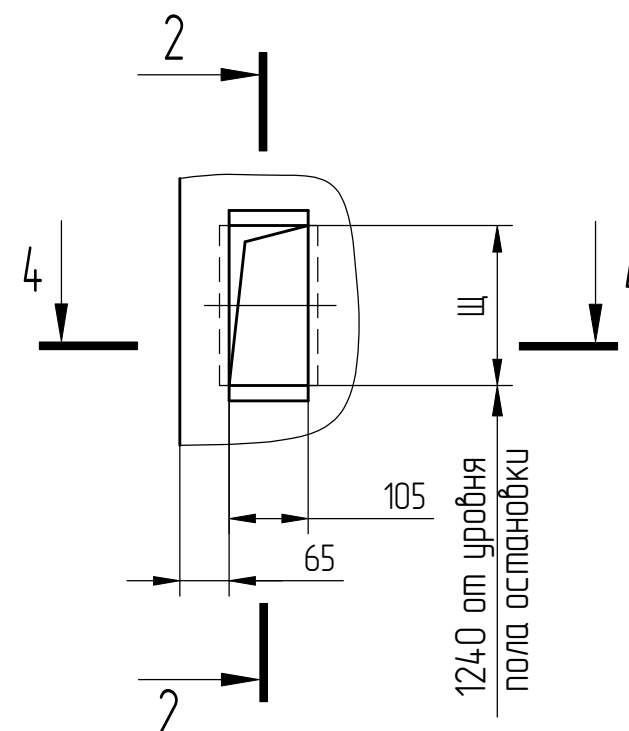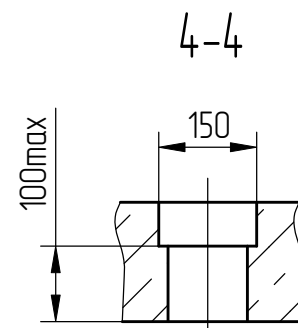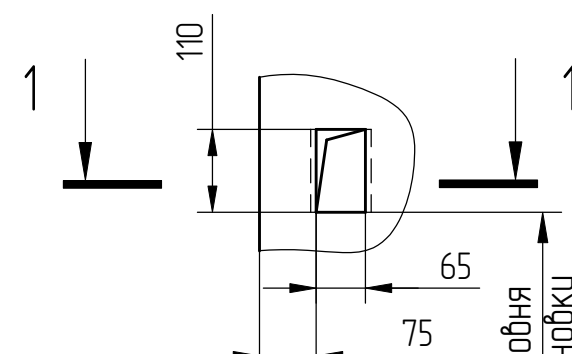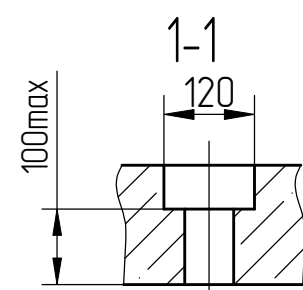

|                |     |     |     |     |      |       |       |
|----------------|-----|-----|-----|-----|------|-------|-------|
| Оста-<br>новки | 2   | 3;4 | 5;6 | 7;8 | 9;10 | 11;12 | 13;14 |
| Щ, мм          | 212 | 260 | 298 | 366 | 434  | 502   | 570   |



Развертка типового этажа шахты с закладными деталями.

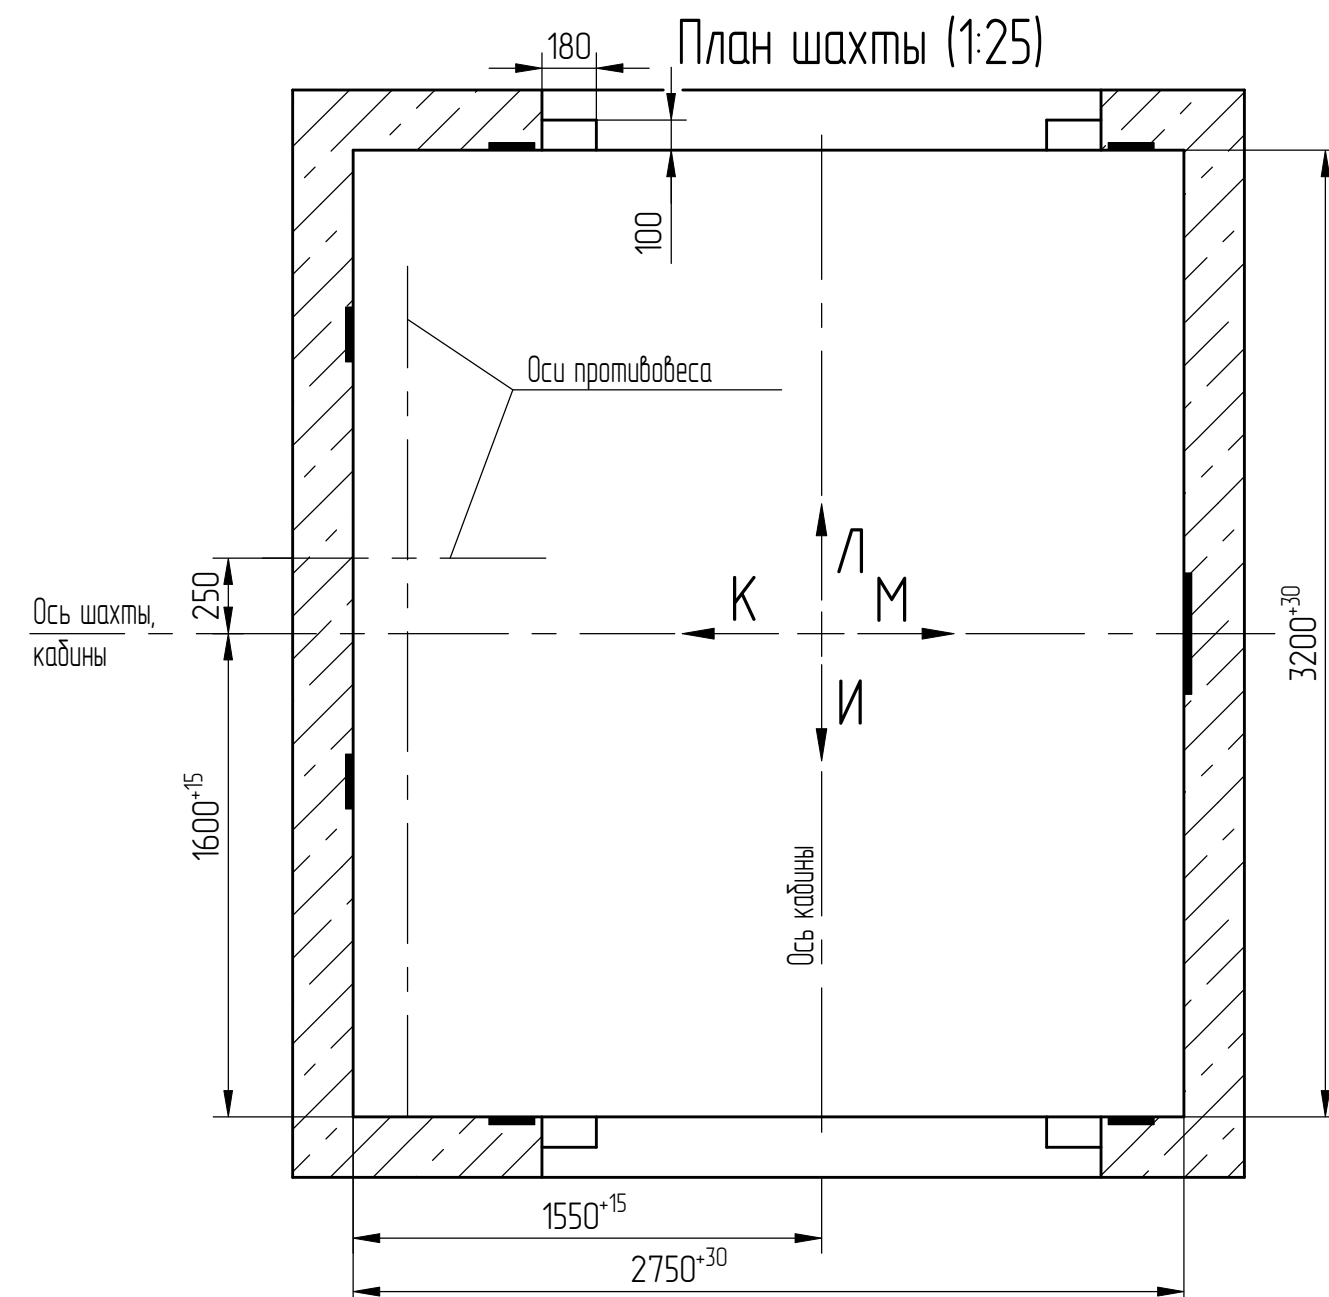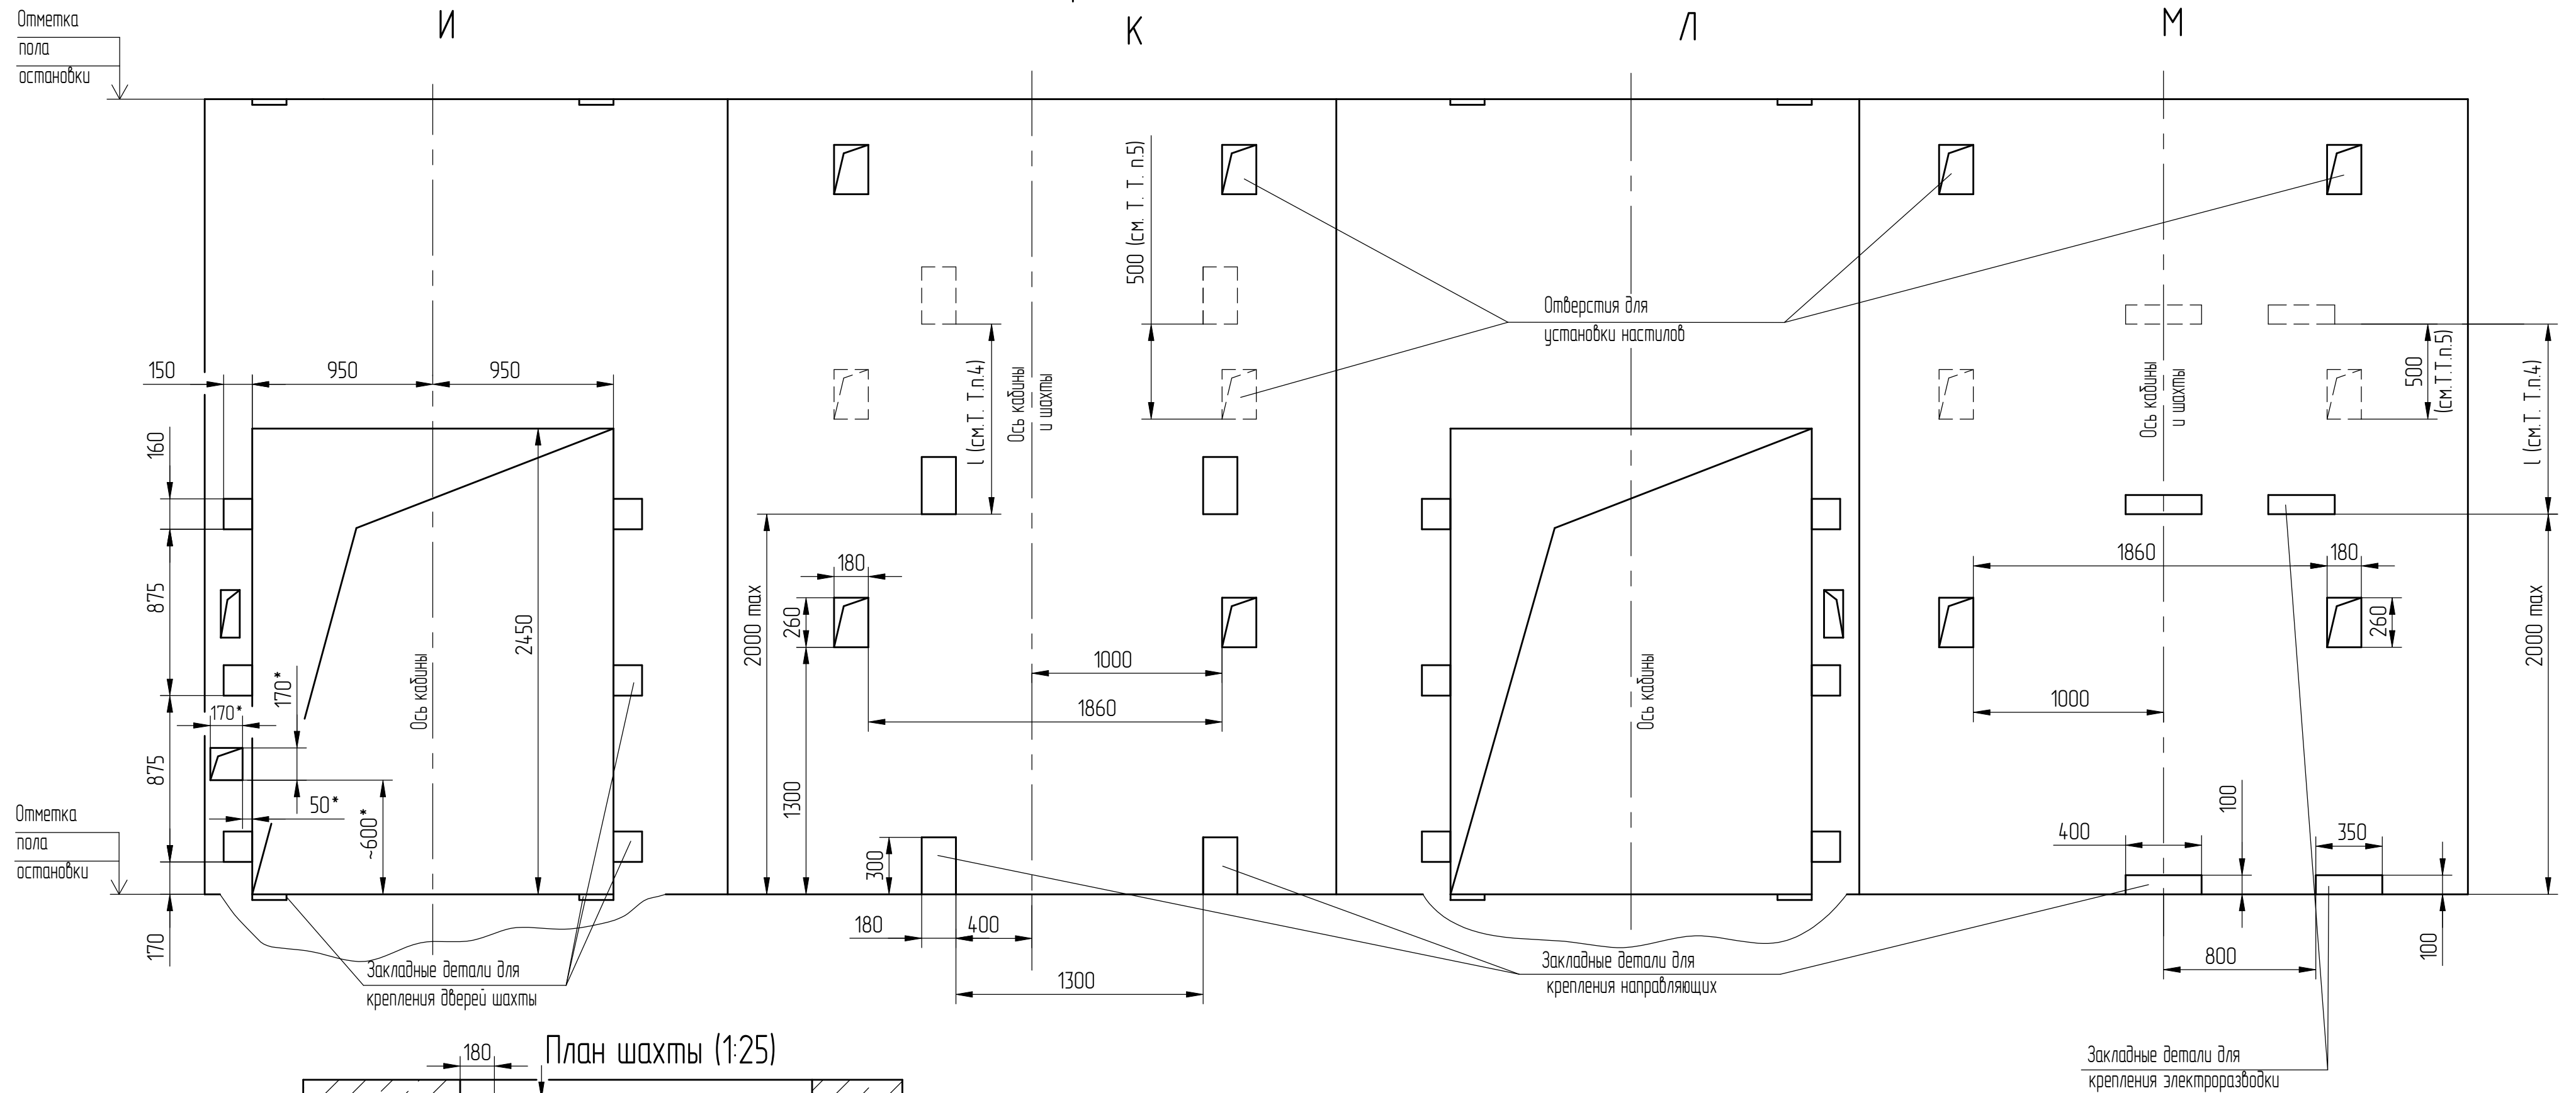

\* только на основной погрузочной площадке.

Развертка типового этажа шахты с закладными деталями.

|          |               |
|----------|---------------|
| Справ. № | Перв. примен. |
|----------|---------------|



|             |              |              |             |              |
|-------------|--------------|--------------|-------------|--------------|
| Инв.№ подл. | Подп. и дата | Взам. инв. № | Инв.№ дубл. | Подп. и дата |
| 000115303   | Черенкова    |              |             | 22.05.2026   |

IPS ID: 120157915

Отметка  
пола  
остановки

Отметка  
пола  
остановки

План шахты (1:25)

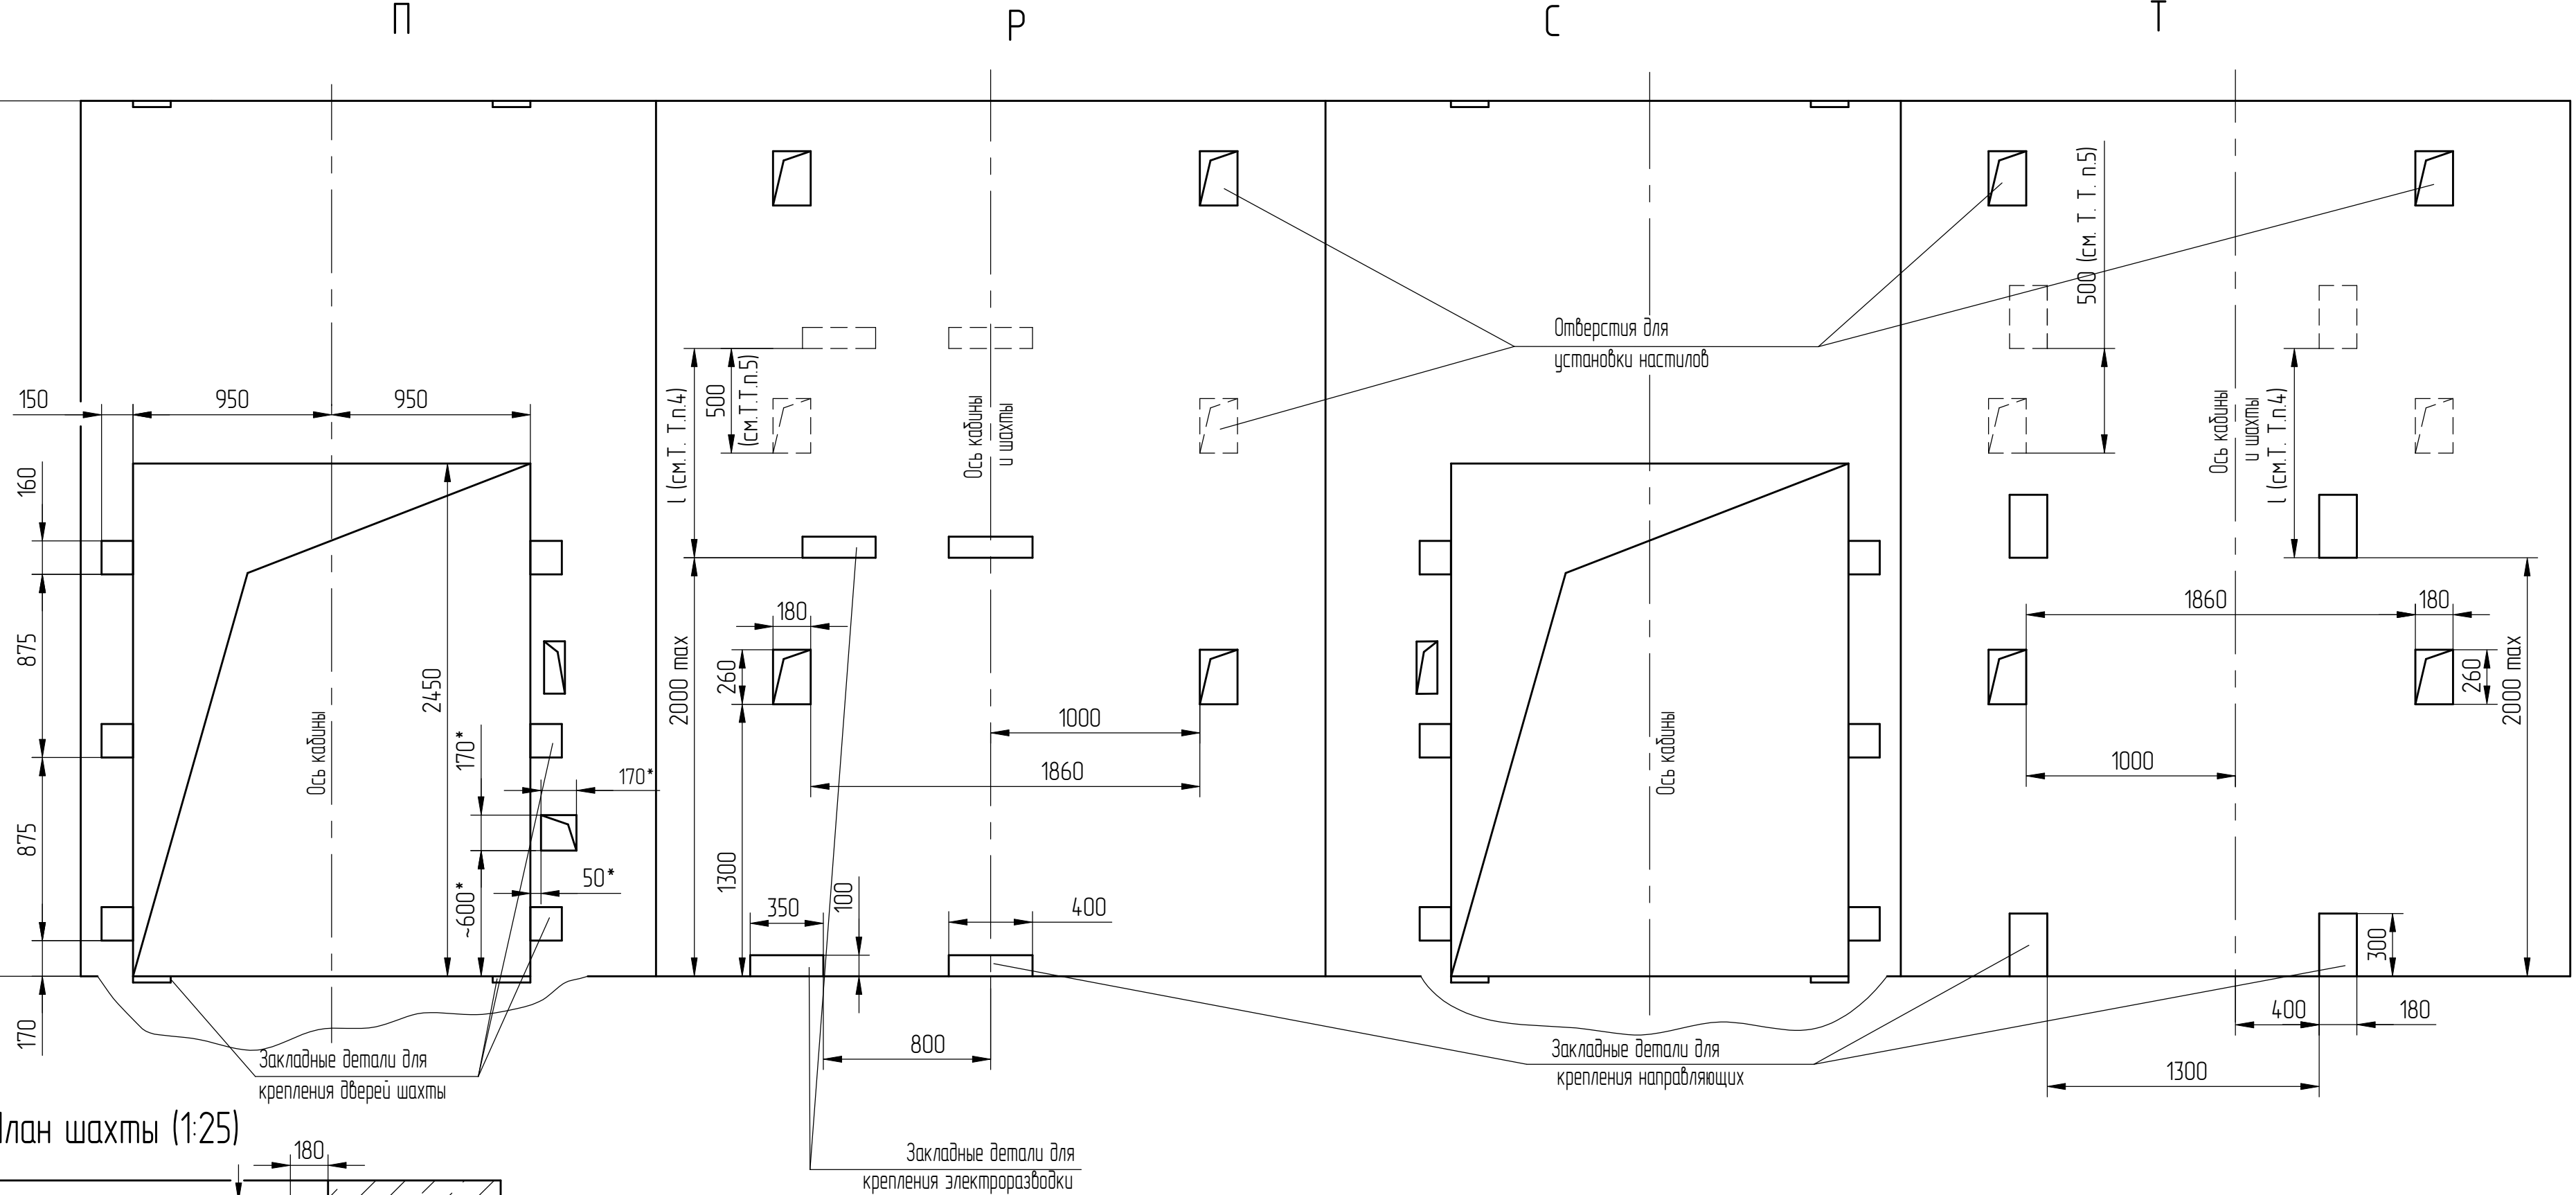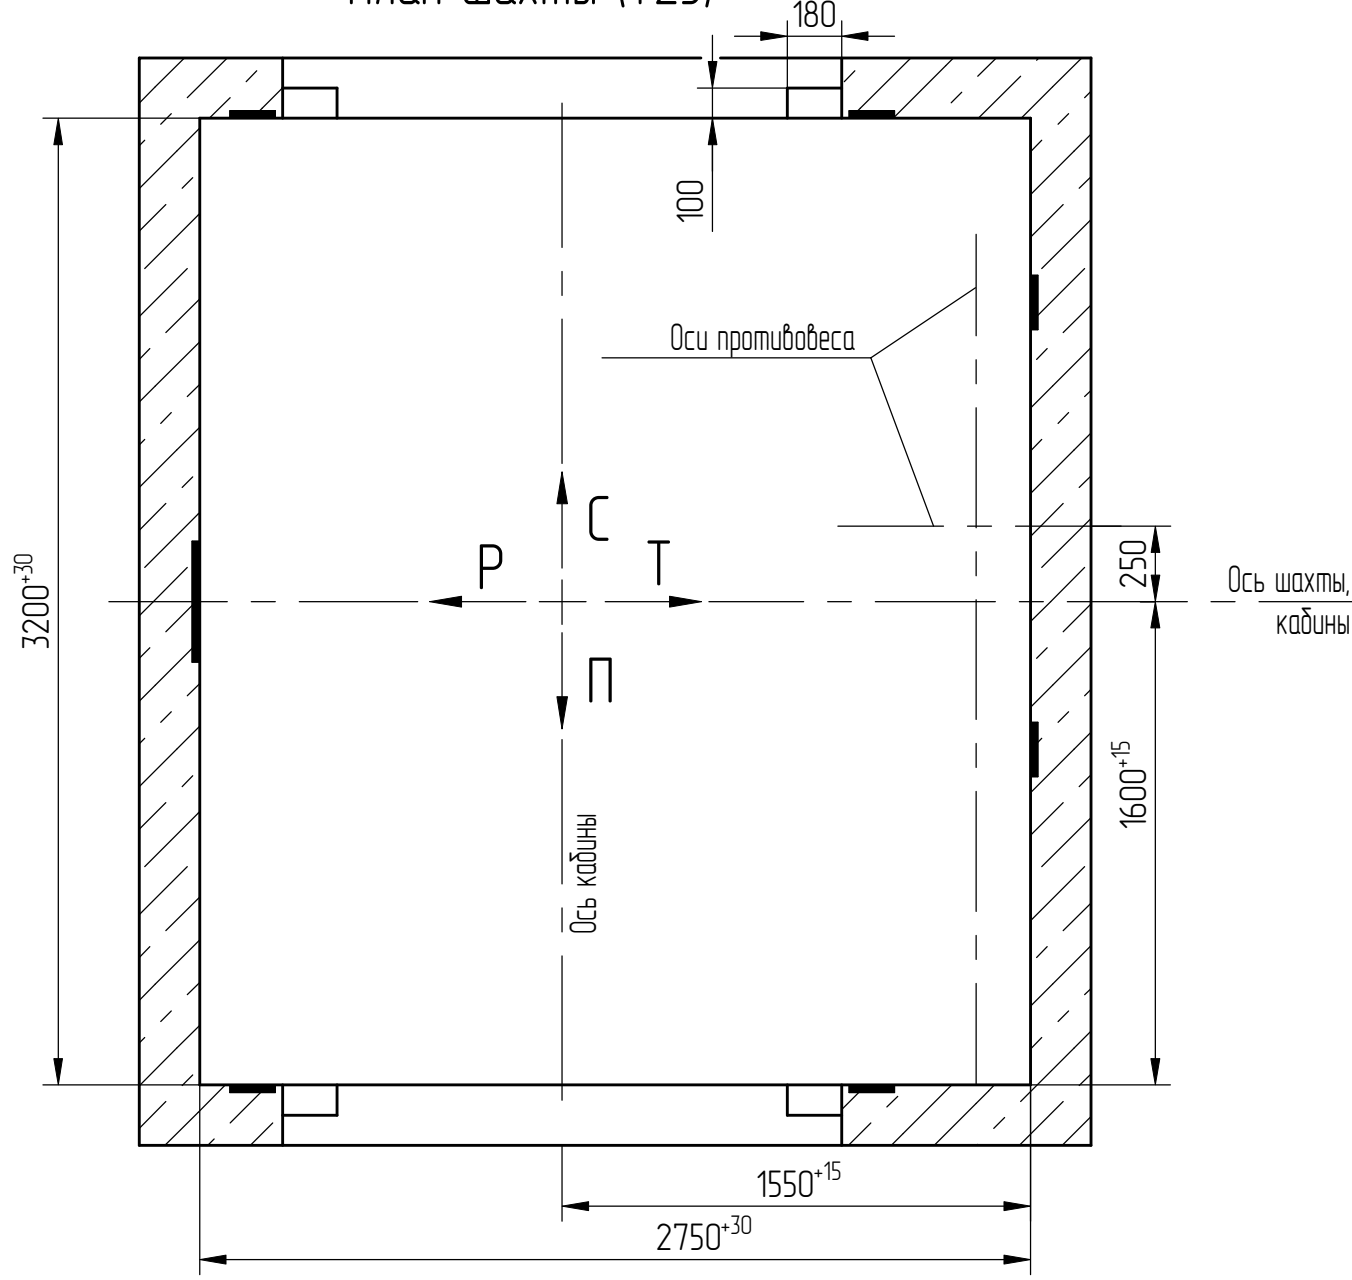

\* только на основной грузозонной площадке.

|           |                 |       |      |  |
|-----------|-----------------|-------|------|--|
| 1         | 186.015313-2026 |       |      |  |
| Изм./Лист | № докум.        | Подп. | Дата |  |

АТР-6.45-006 М/М

Лист  
4

Список цехов-расцеховок нет.

Копировал

Формат А2