



Инв.№ подл.	Подп. и дата	Взам. инв. №	Инв.№ дубл.	Подп. и дата	Справ. №	Перв. примен.
000085963	Черенкова 08.05.2026					

АС-1.0-ПБ1010К1

A-A (1:20) (1) ☉

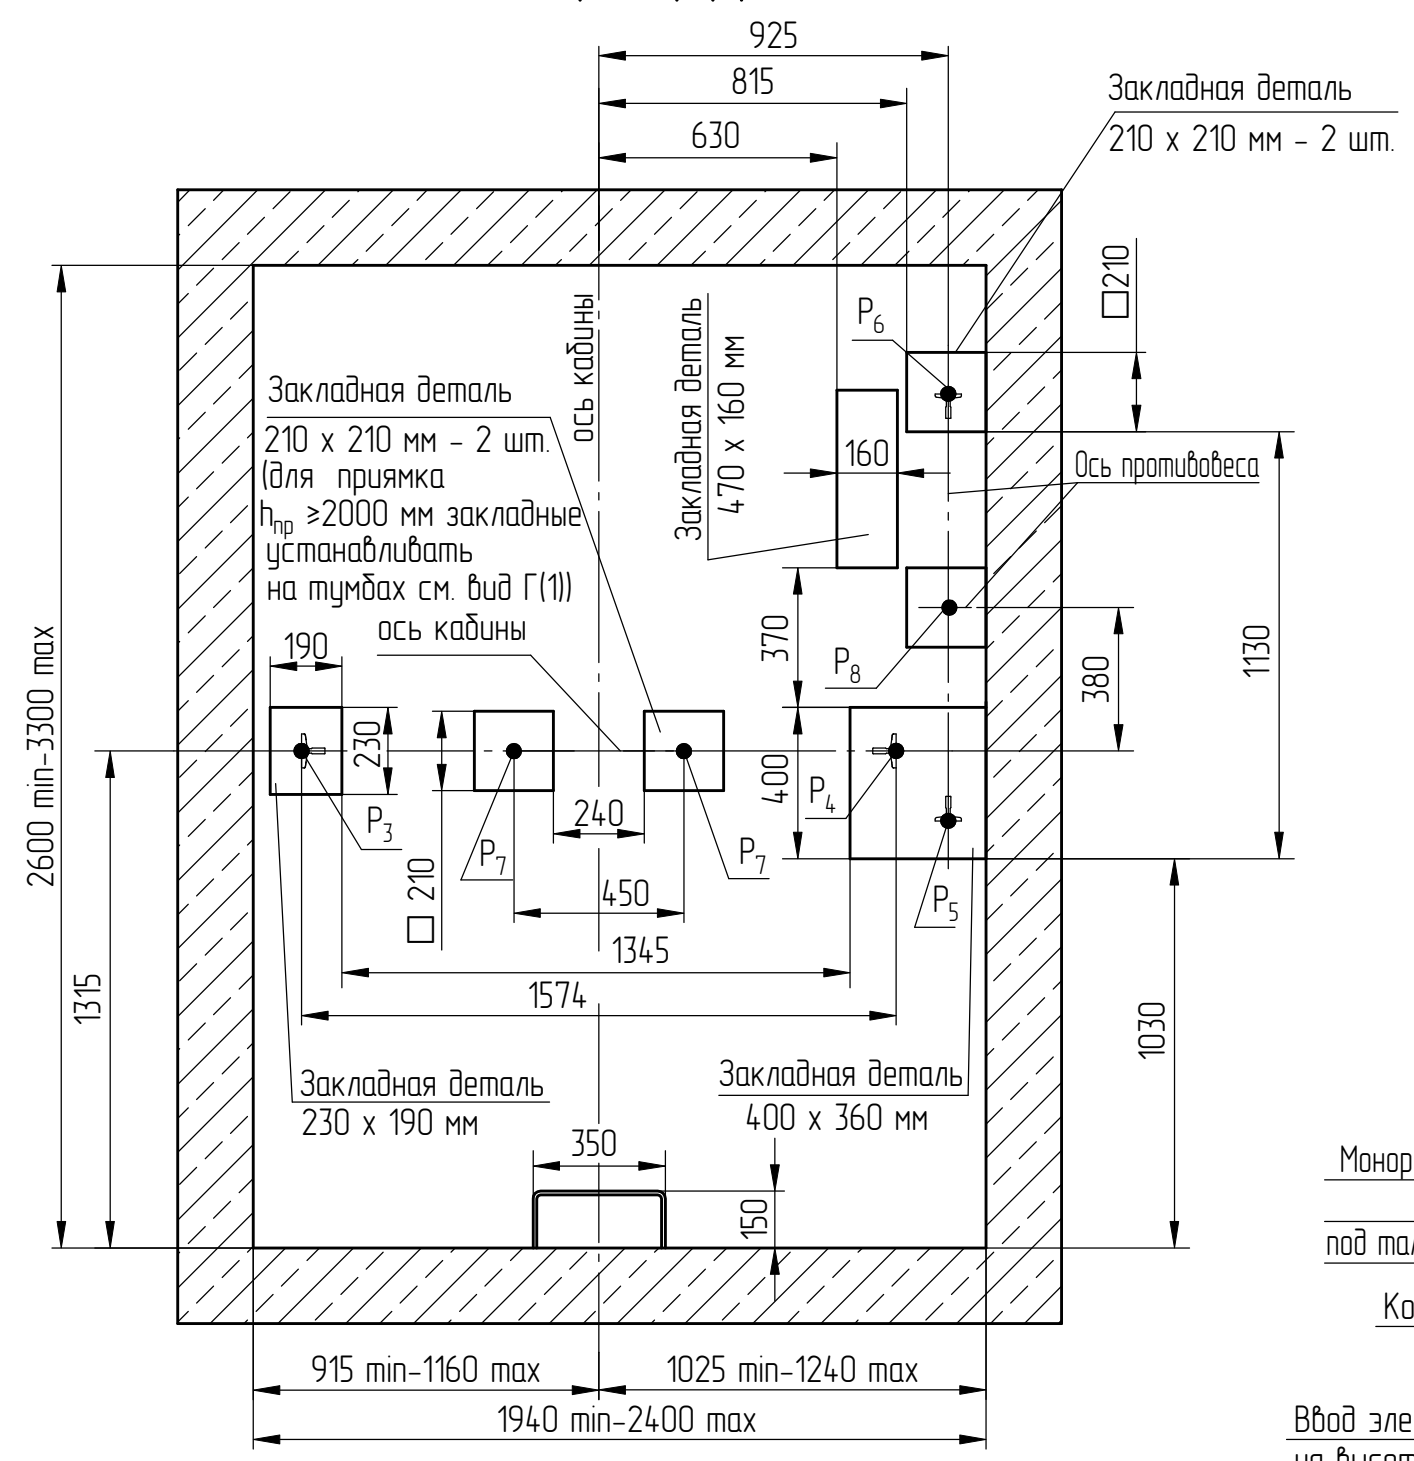

B-B (1:20) (1) ☉

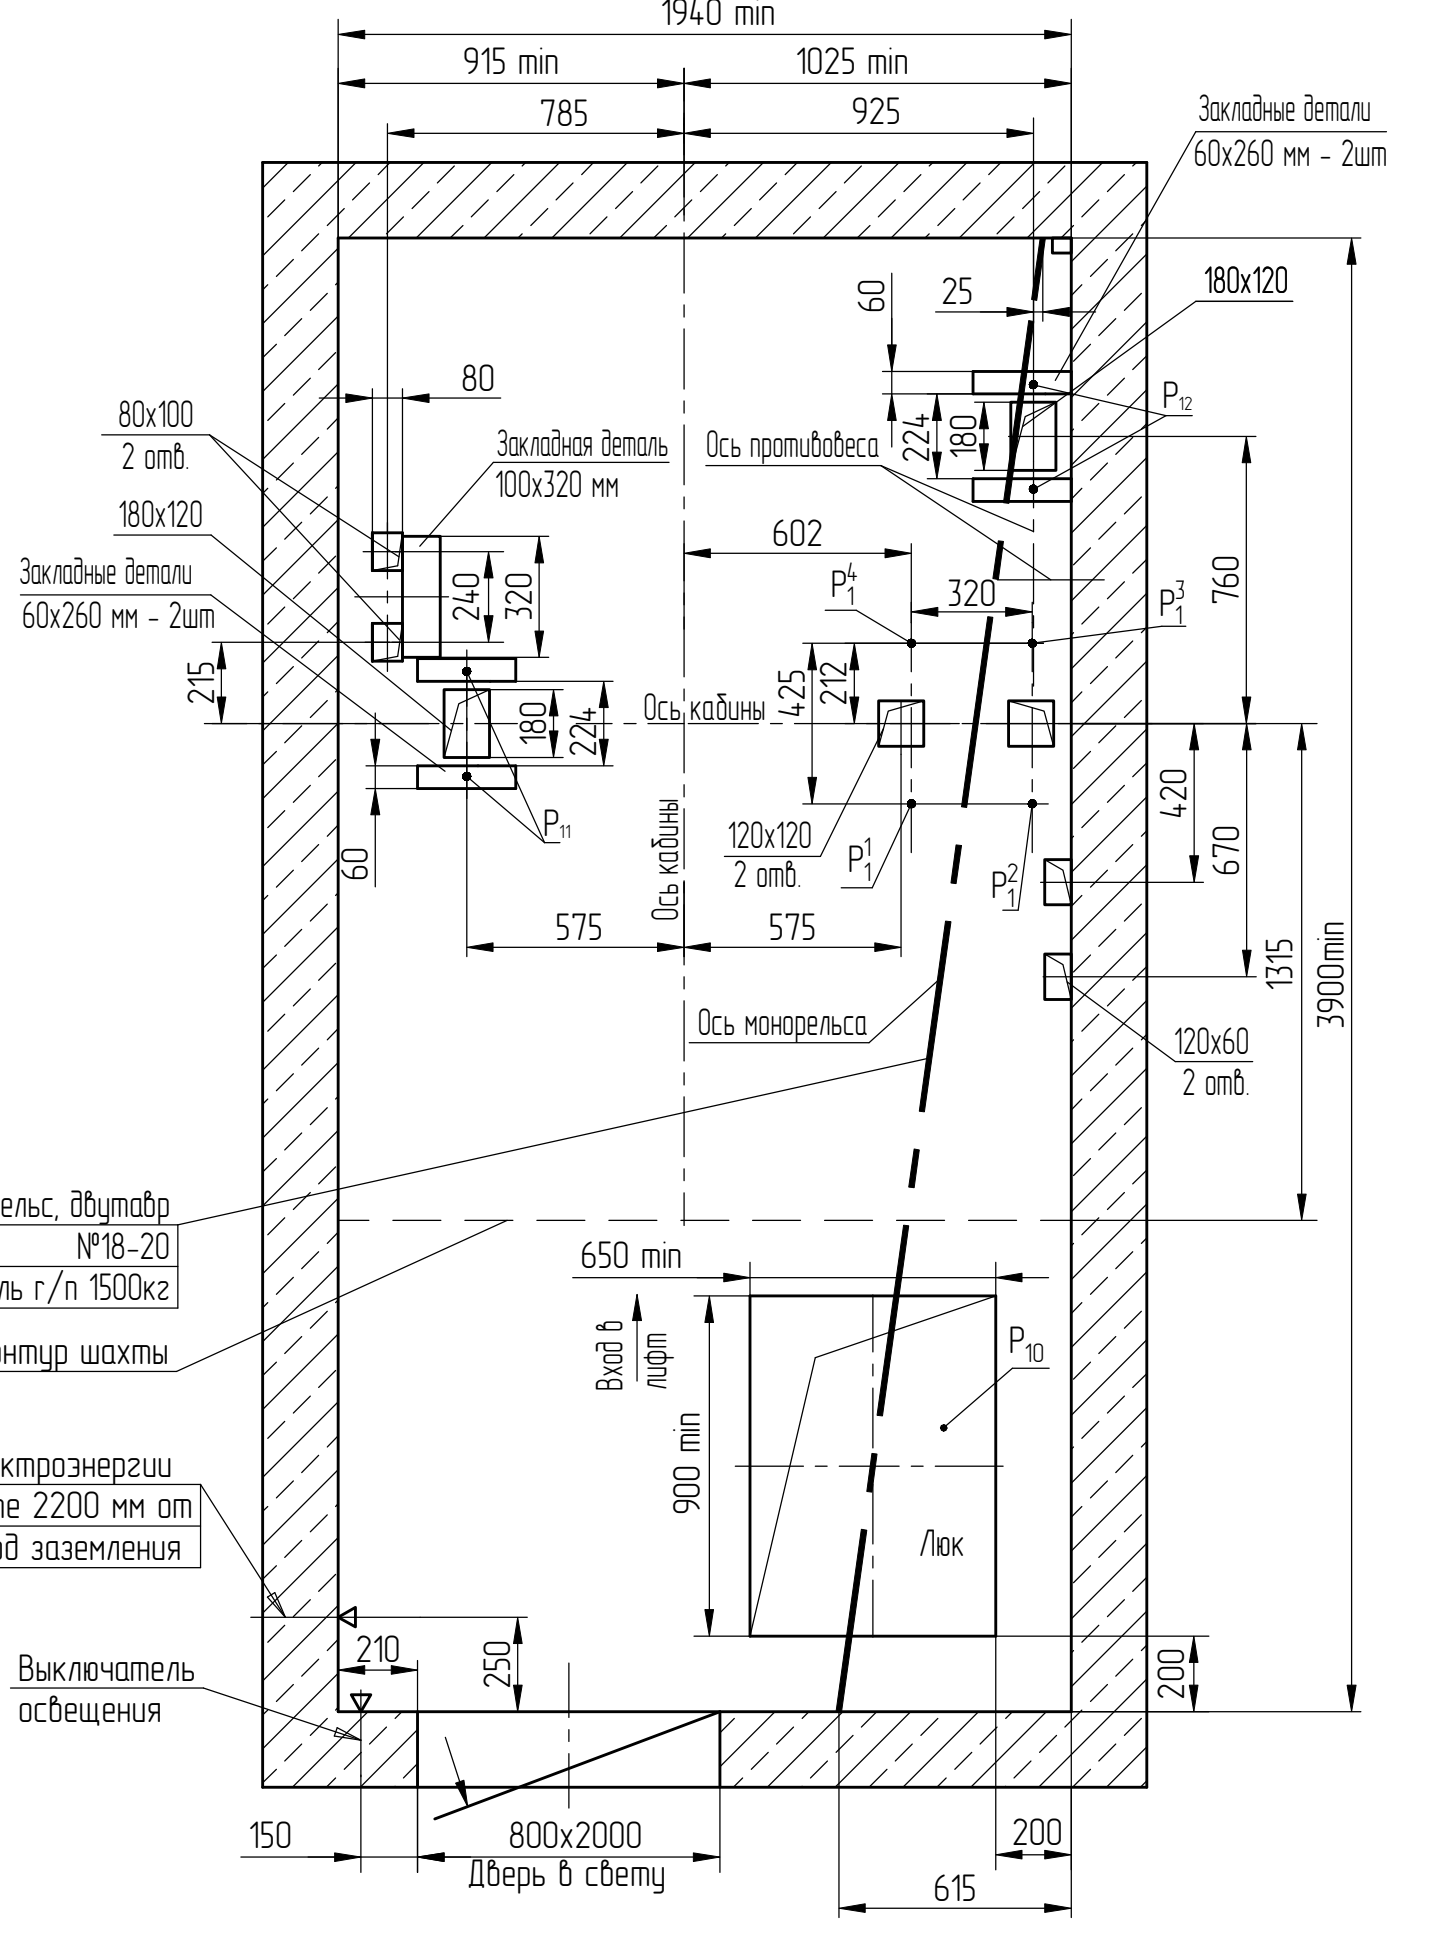


4	186.015443-2026		
Изм	№ док.м.	Подп.	Дата


АС-1.0-ПБ1010К1

Лист 3

Ш-Ш (1:20) (1) ☉

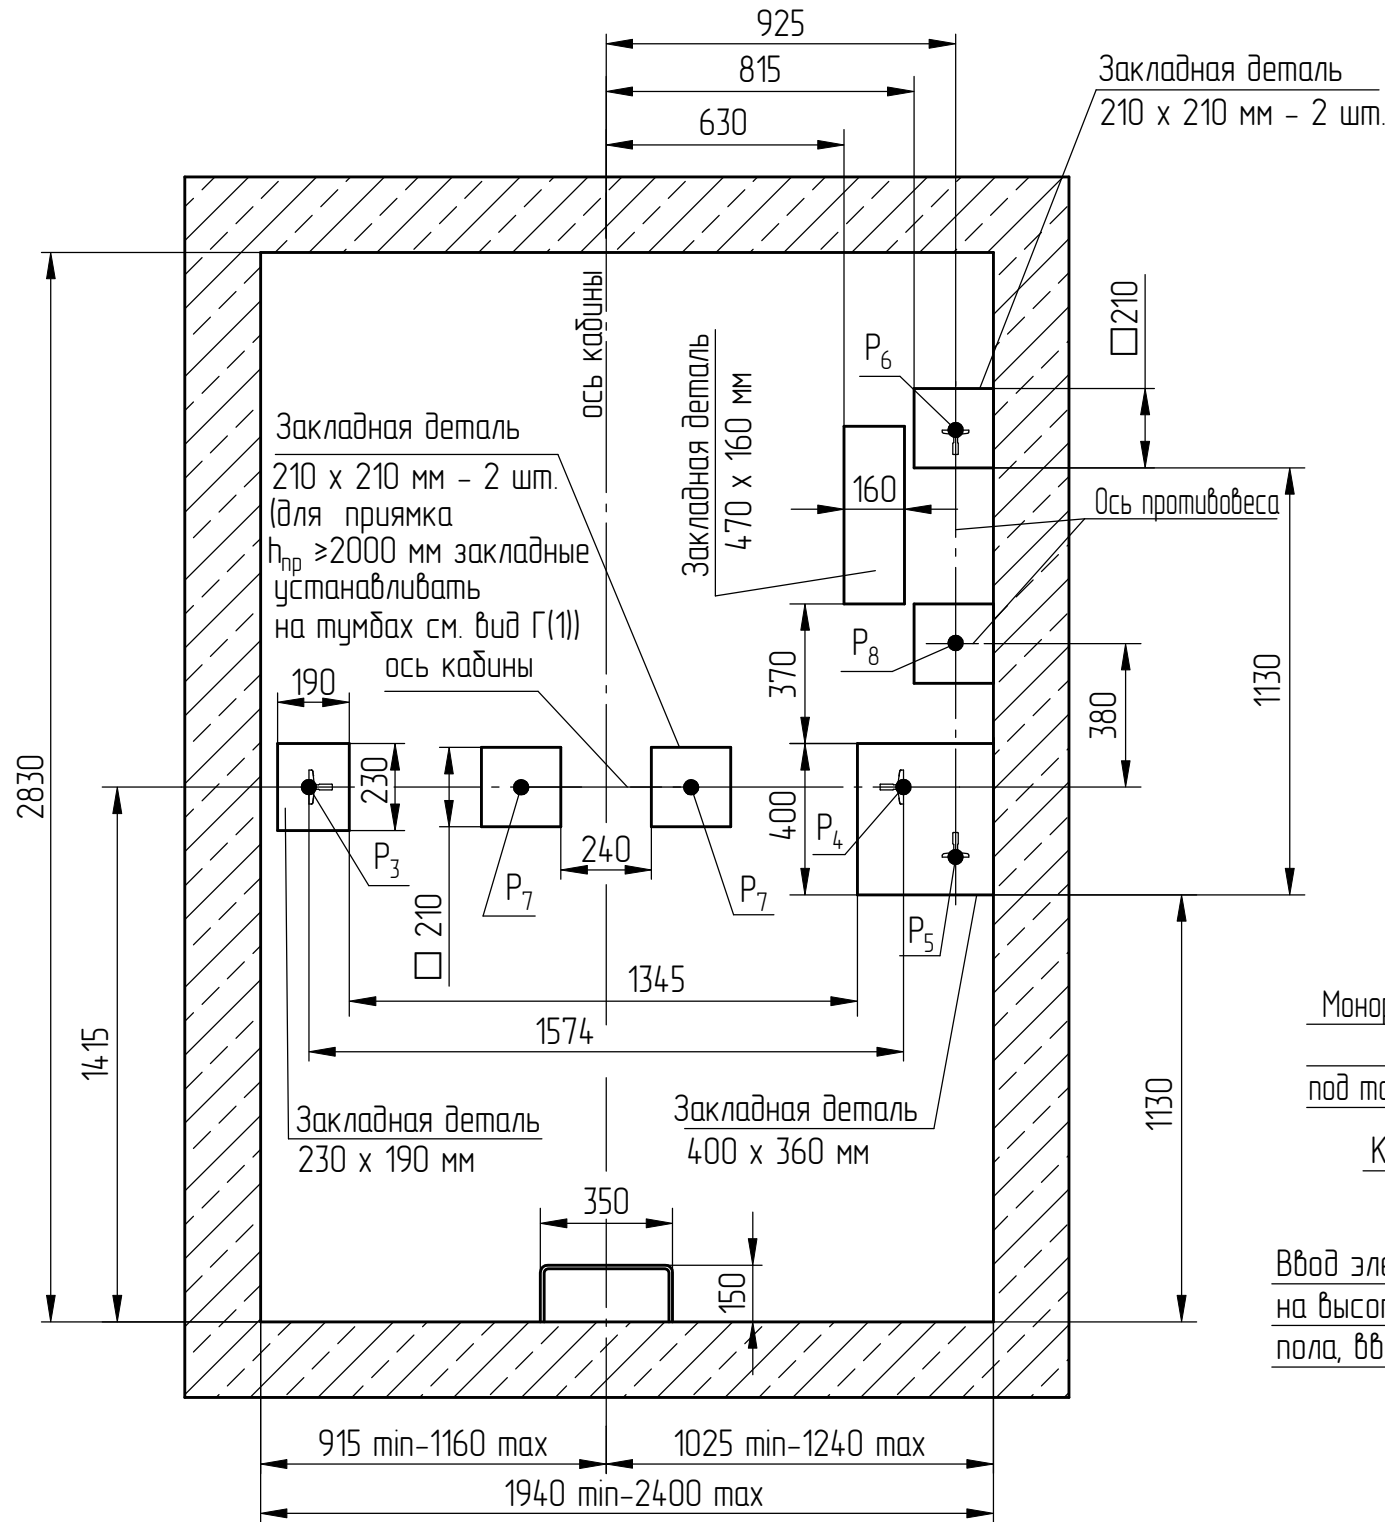


Щ-Щ (1:20) (1) ☉

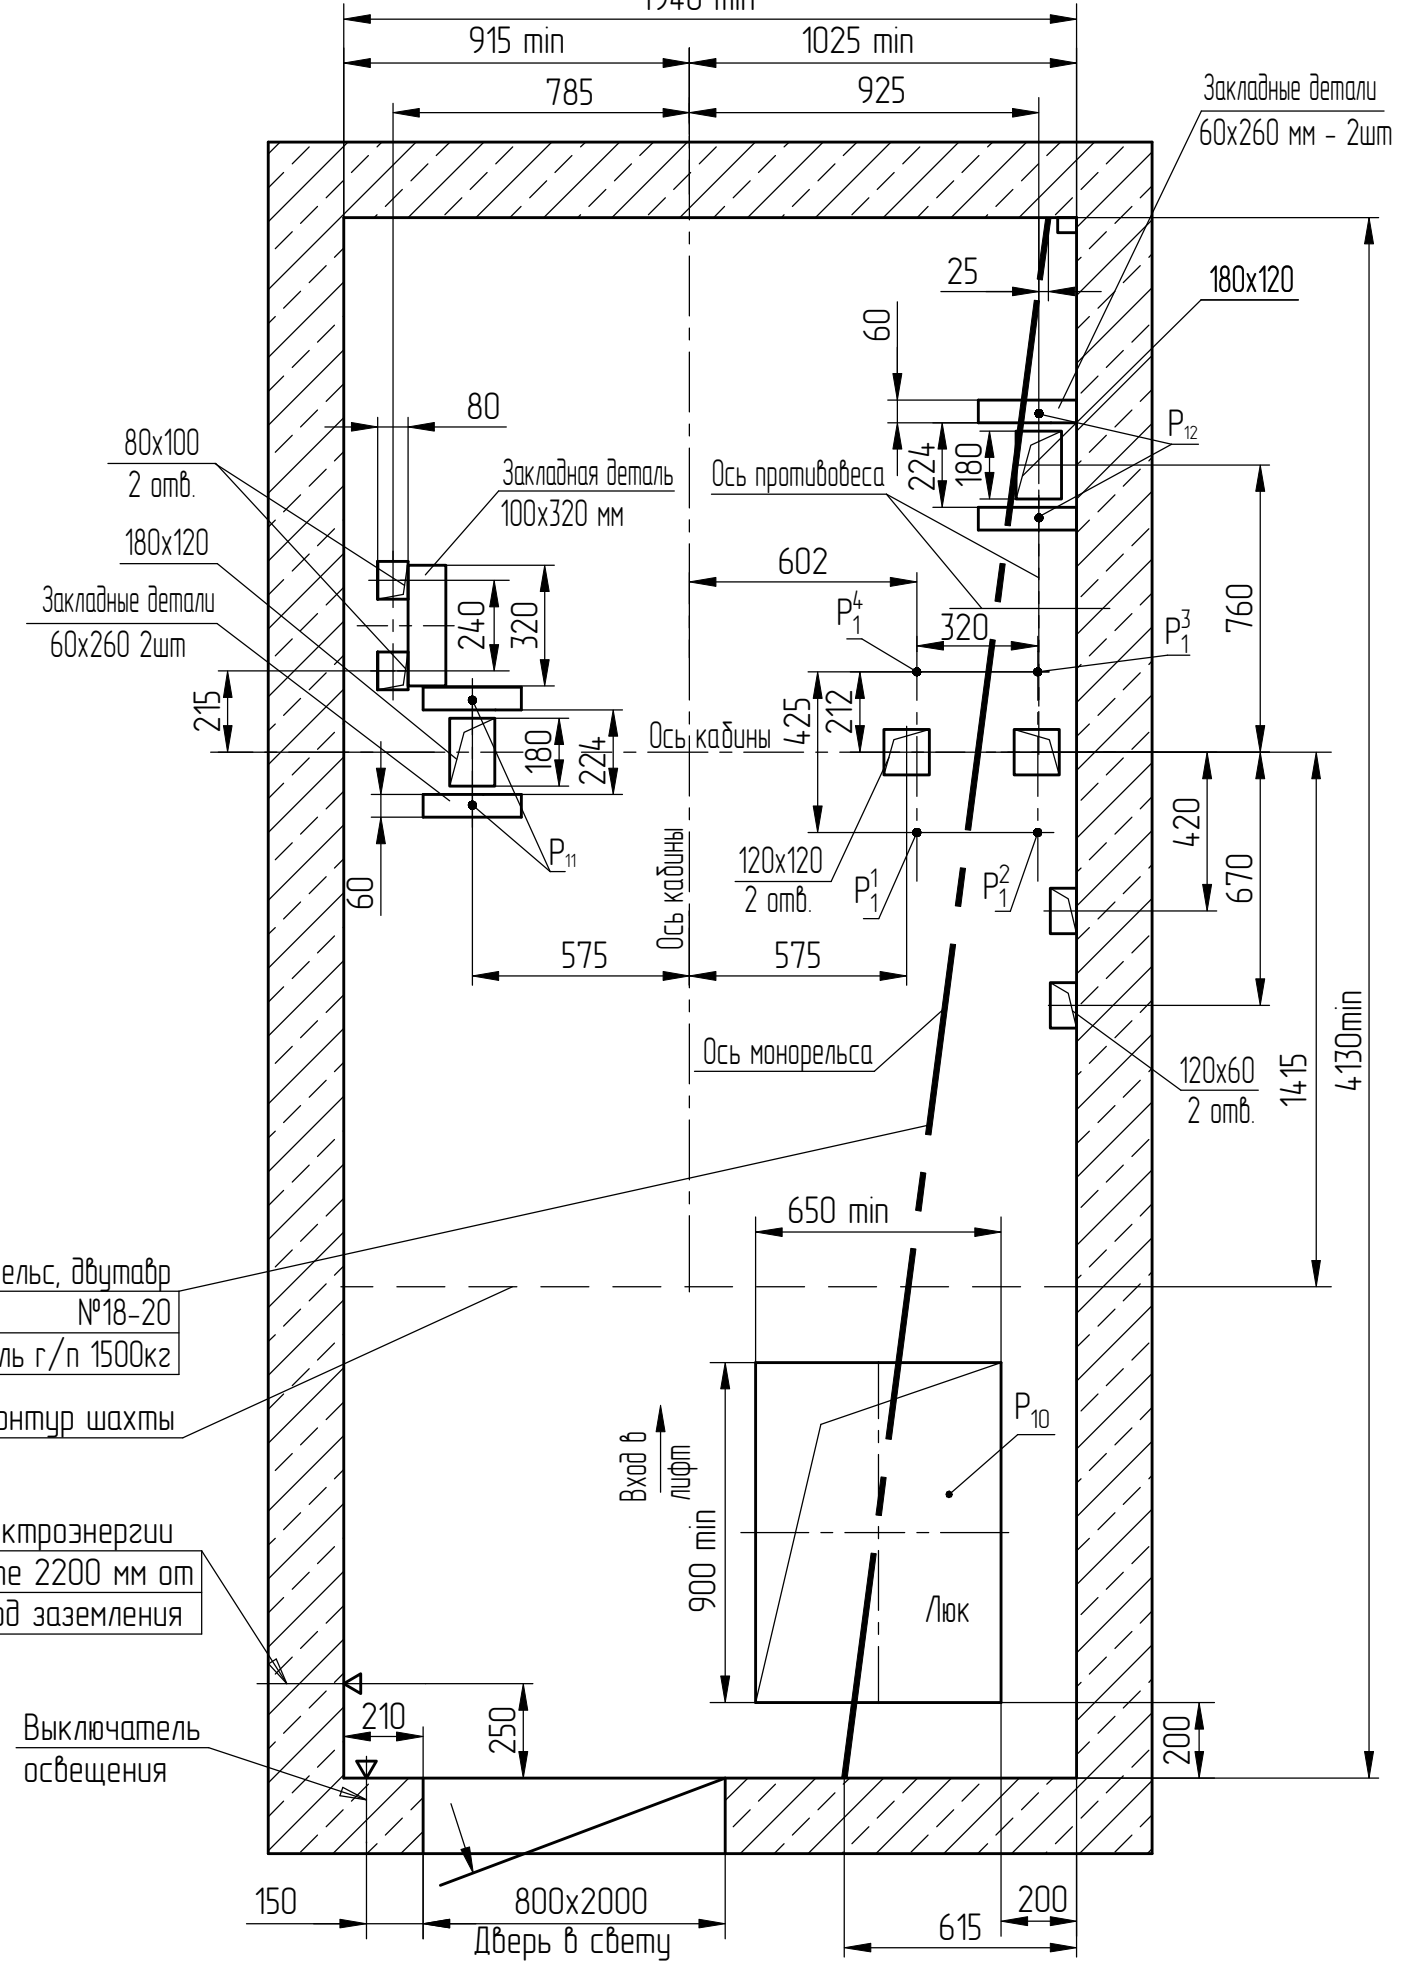

4	186.015443-2026		
Изм	№ док.м.	Подп.	Дата


Развертка типового этажа шахты - кабина проходная (1:25)

Дверь шахты с обрамлениями

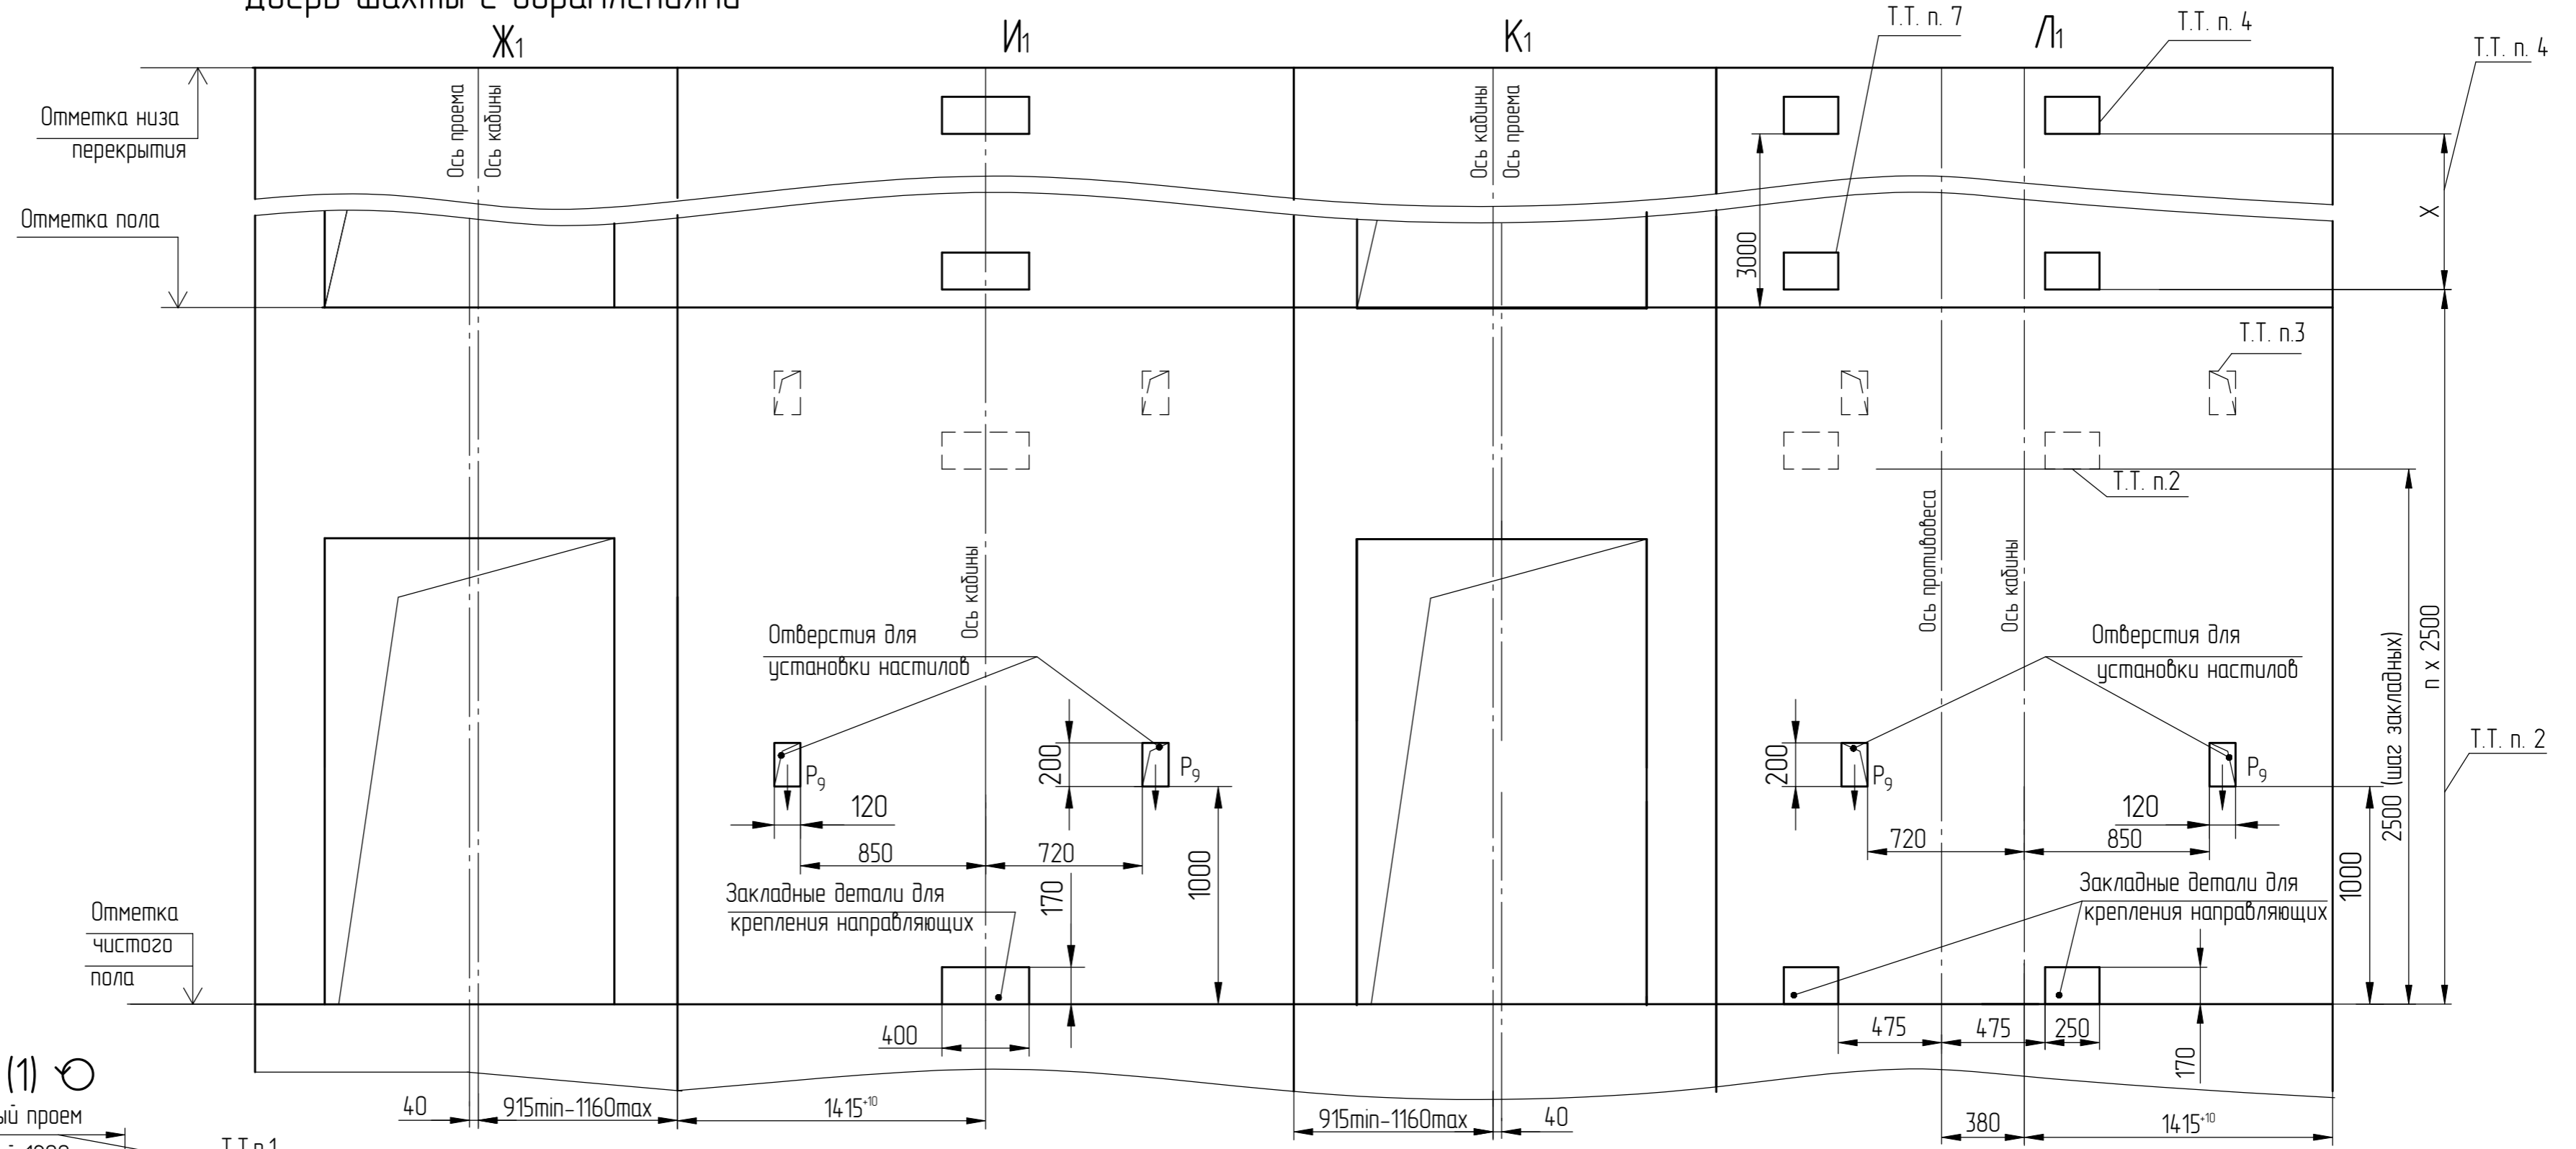

З-З (1:25) (1) Ⓞ

Строительный проем
Проем дверной 1200

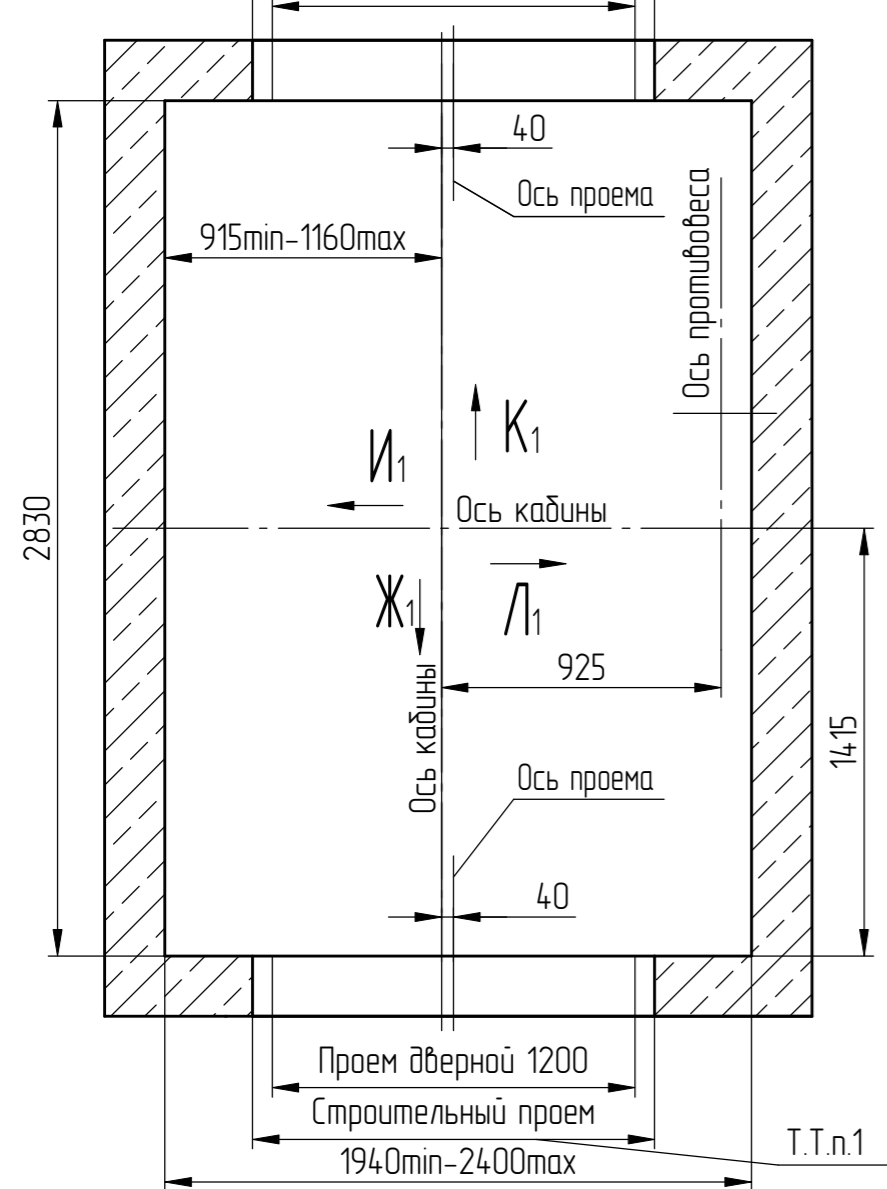

Перв. примен.
Справ. №

Инв.№ подл.	Взам. инв.№	Инв.№ дубл.	Подп. и дата
000085963	Черенкова	08.05.2026	

4	186.015443-2026		
Изм	№ докум.	Подп.	Дата
IPS ID: 120820562			

АС-1.0-ПБ1010К1

Лист
4