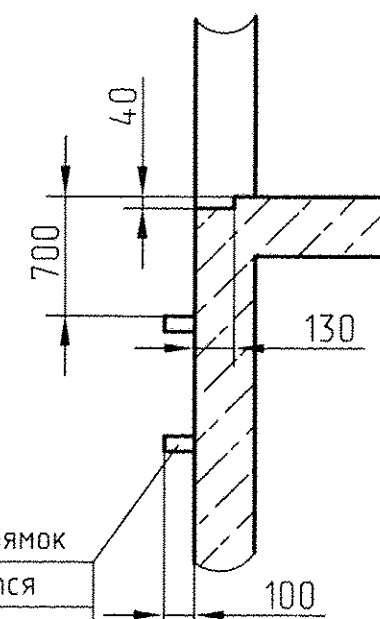
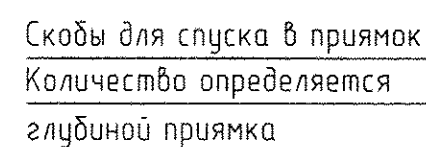




1. Общие указания см. АТ-7,01-001А М/М
2. На чертеже (лист3) дана развертка этажа с высотой не более 3000мм. При высоте этажа более 3000мм предусмотреть дополнительные закладные детали для крепления направляющих с шагом "1" не более 3000мм,при этом первый шаг закладных деталей каждого этажа должен быть не менее 1500мм. При установке лифта в районах с сейсмичностью 7..9 баллов шаг закладных деталей должен быть не более 1500мм.
3. При высоте этажа 3600 мм и более предусмотреть дополнительные отверстия под настилы с учетом того,чтобы расстояние между отверстиями по высоте было бы не менее 1800 мм и не более 3000мм
4. На верхнем этаже предусмотреть дополнительные закладные детали для крепления направляющих на расстоянии 500мм от низа перекрытия шахты до низа закладных деталей. Разбивку остальных деталей и отверстий верхнего этажа выполнять согласно пунктам 2,3.
5. При высоте этажа от 2700 до 2800мм допускается вместо двух пар закладных деталей для крепления дверей шахты установить одну пару закладных деталей, сохранив прибьезку 100мм от отметки пола остановки до верха закладных, увеличив соответственно размер 150мм до 280мм.
- *) При установке лифта в районах с сейсмичностью 7..9 баллов заменить две закладные детали размерами 100х140мм на две закладные детали 200х140мм, расположив их симметрично относительно оси противовеса. Размер 900мм увеличить до 1000мм.

						АТБ-0.0-0610-05 И		
Изм.	Лист	N докум.	Подп.	Дата	Лифт пассажирский, проходной Q=630кг V=1.0м/с	Лист	Масса	Масштаб
Разраб.	Макарова	Макарова	03.12					1:50
Пров.	Шербаков		03.12					
Т.контр.						Лист 1	Листов 3	
М.контр.						МОГИЛЕВЛИФТМАШ		
Н.контр.	Макарова	Макарова	03.12		Противовес сбоку	ОГК		
Умб.	Шербаков	Шербаков	03.12					


В-В(1:20)
Вариант 1

В-В(1:20)
Вариант 2

Инв. № подл.	Подп. и дата	Взам. инв. №	Инв. № докл.	Подп. и дата	Справ. №	Перв. примен.
4344	10.07.12				АТ-7.03-006	

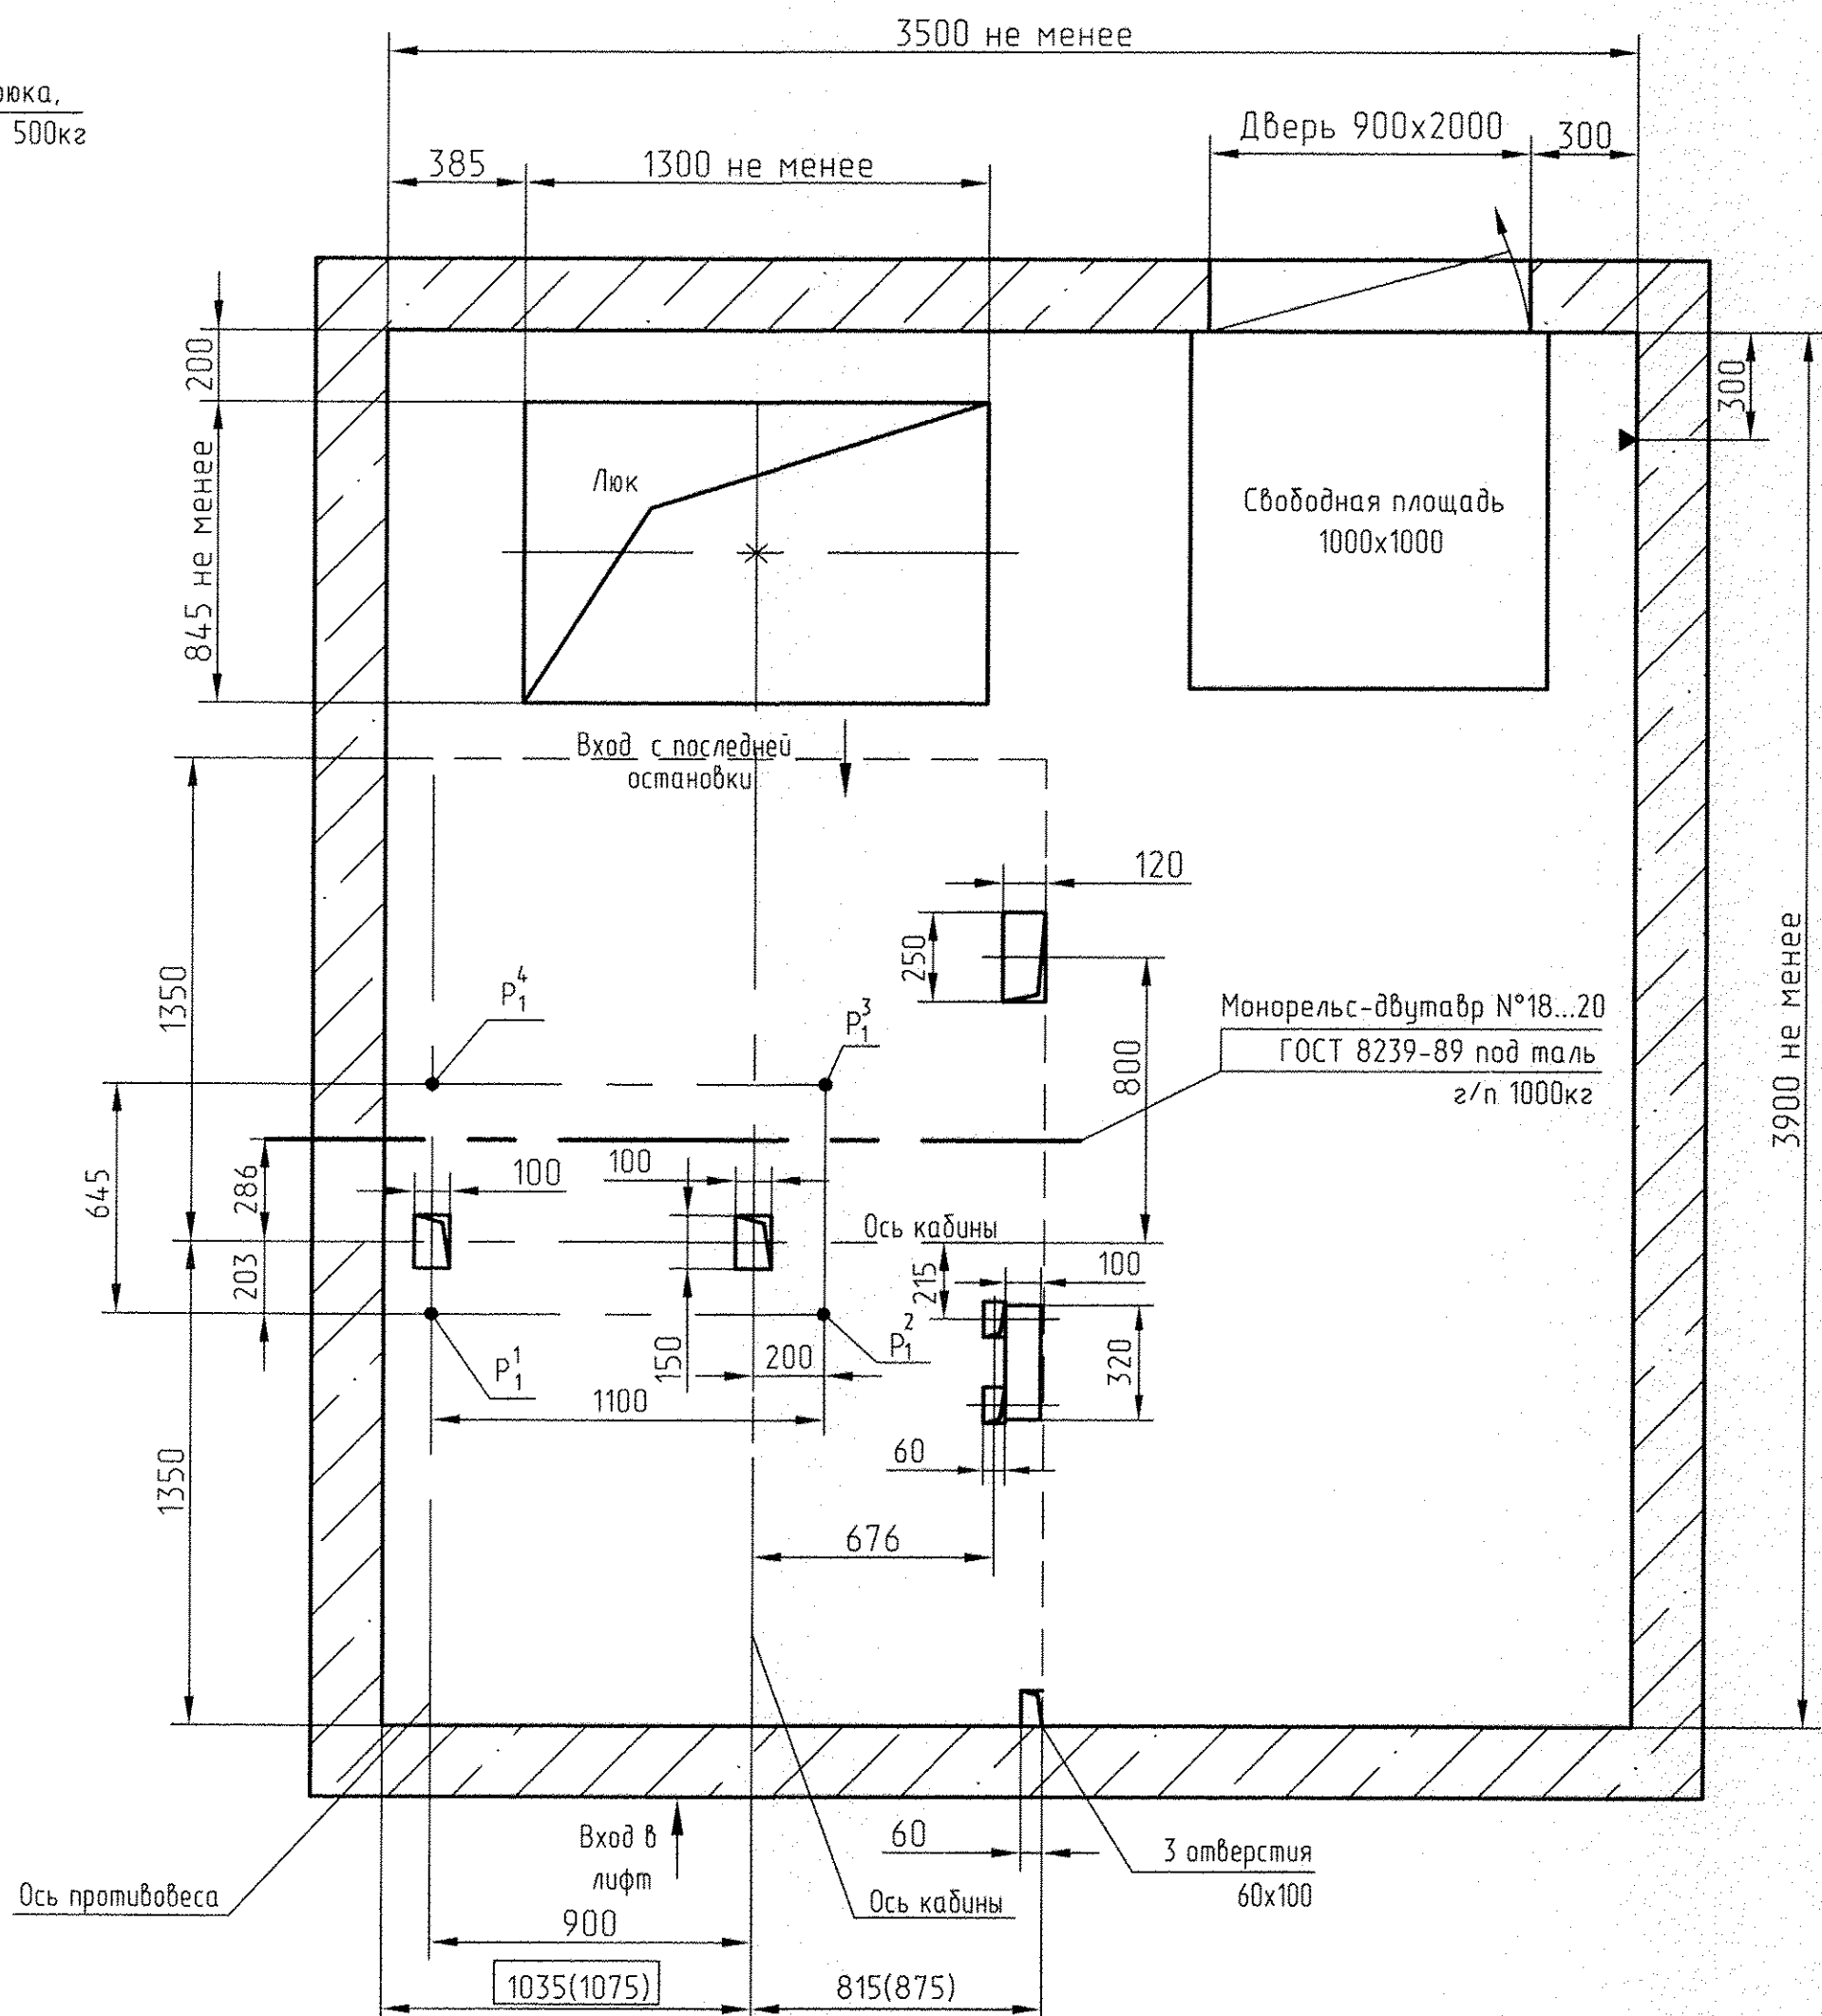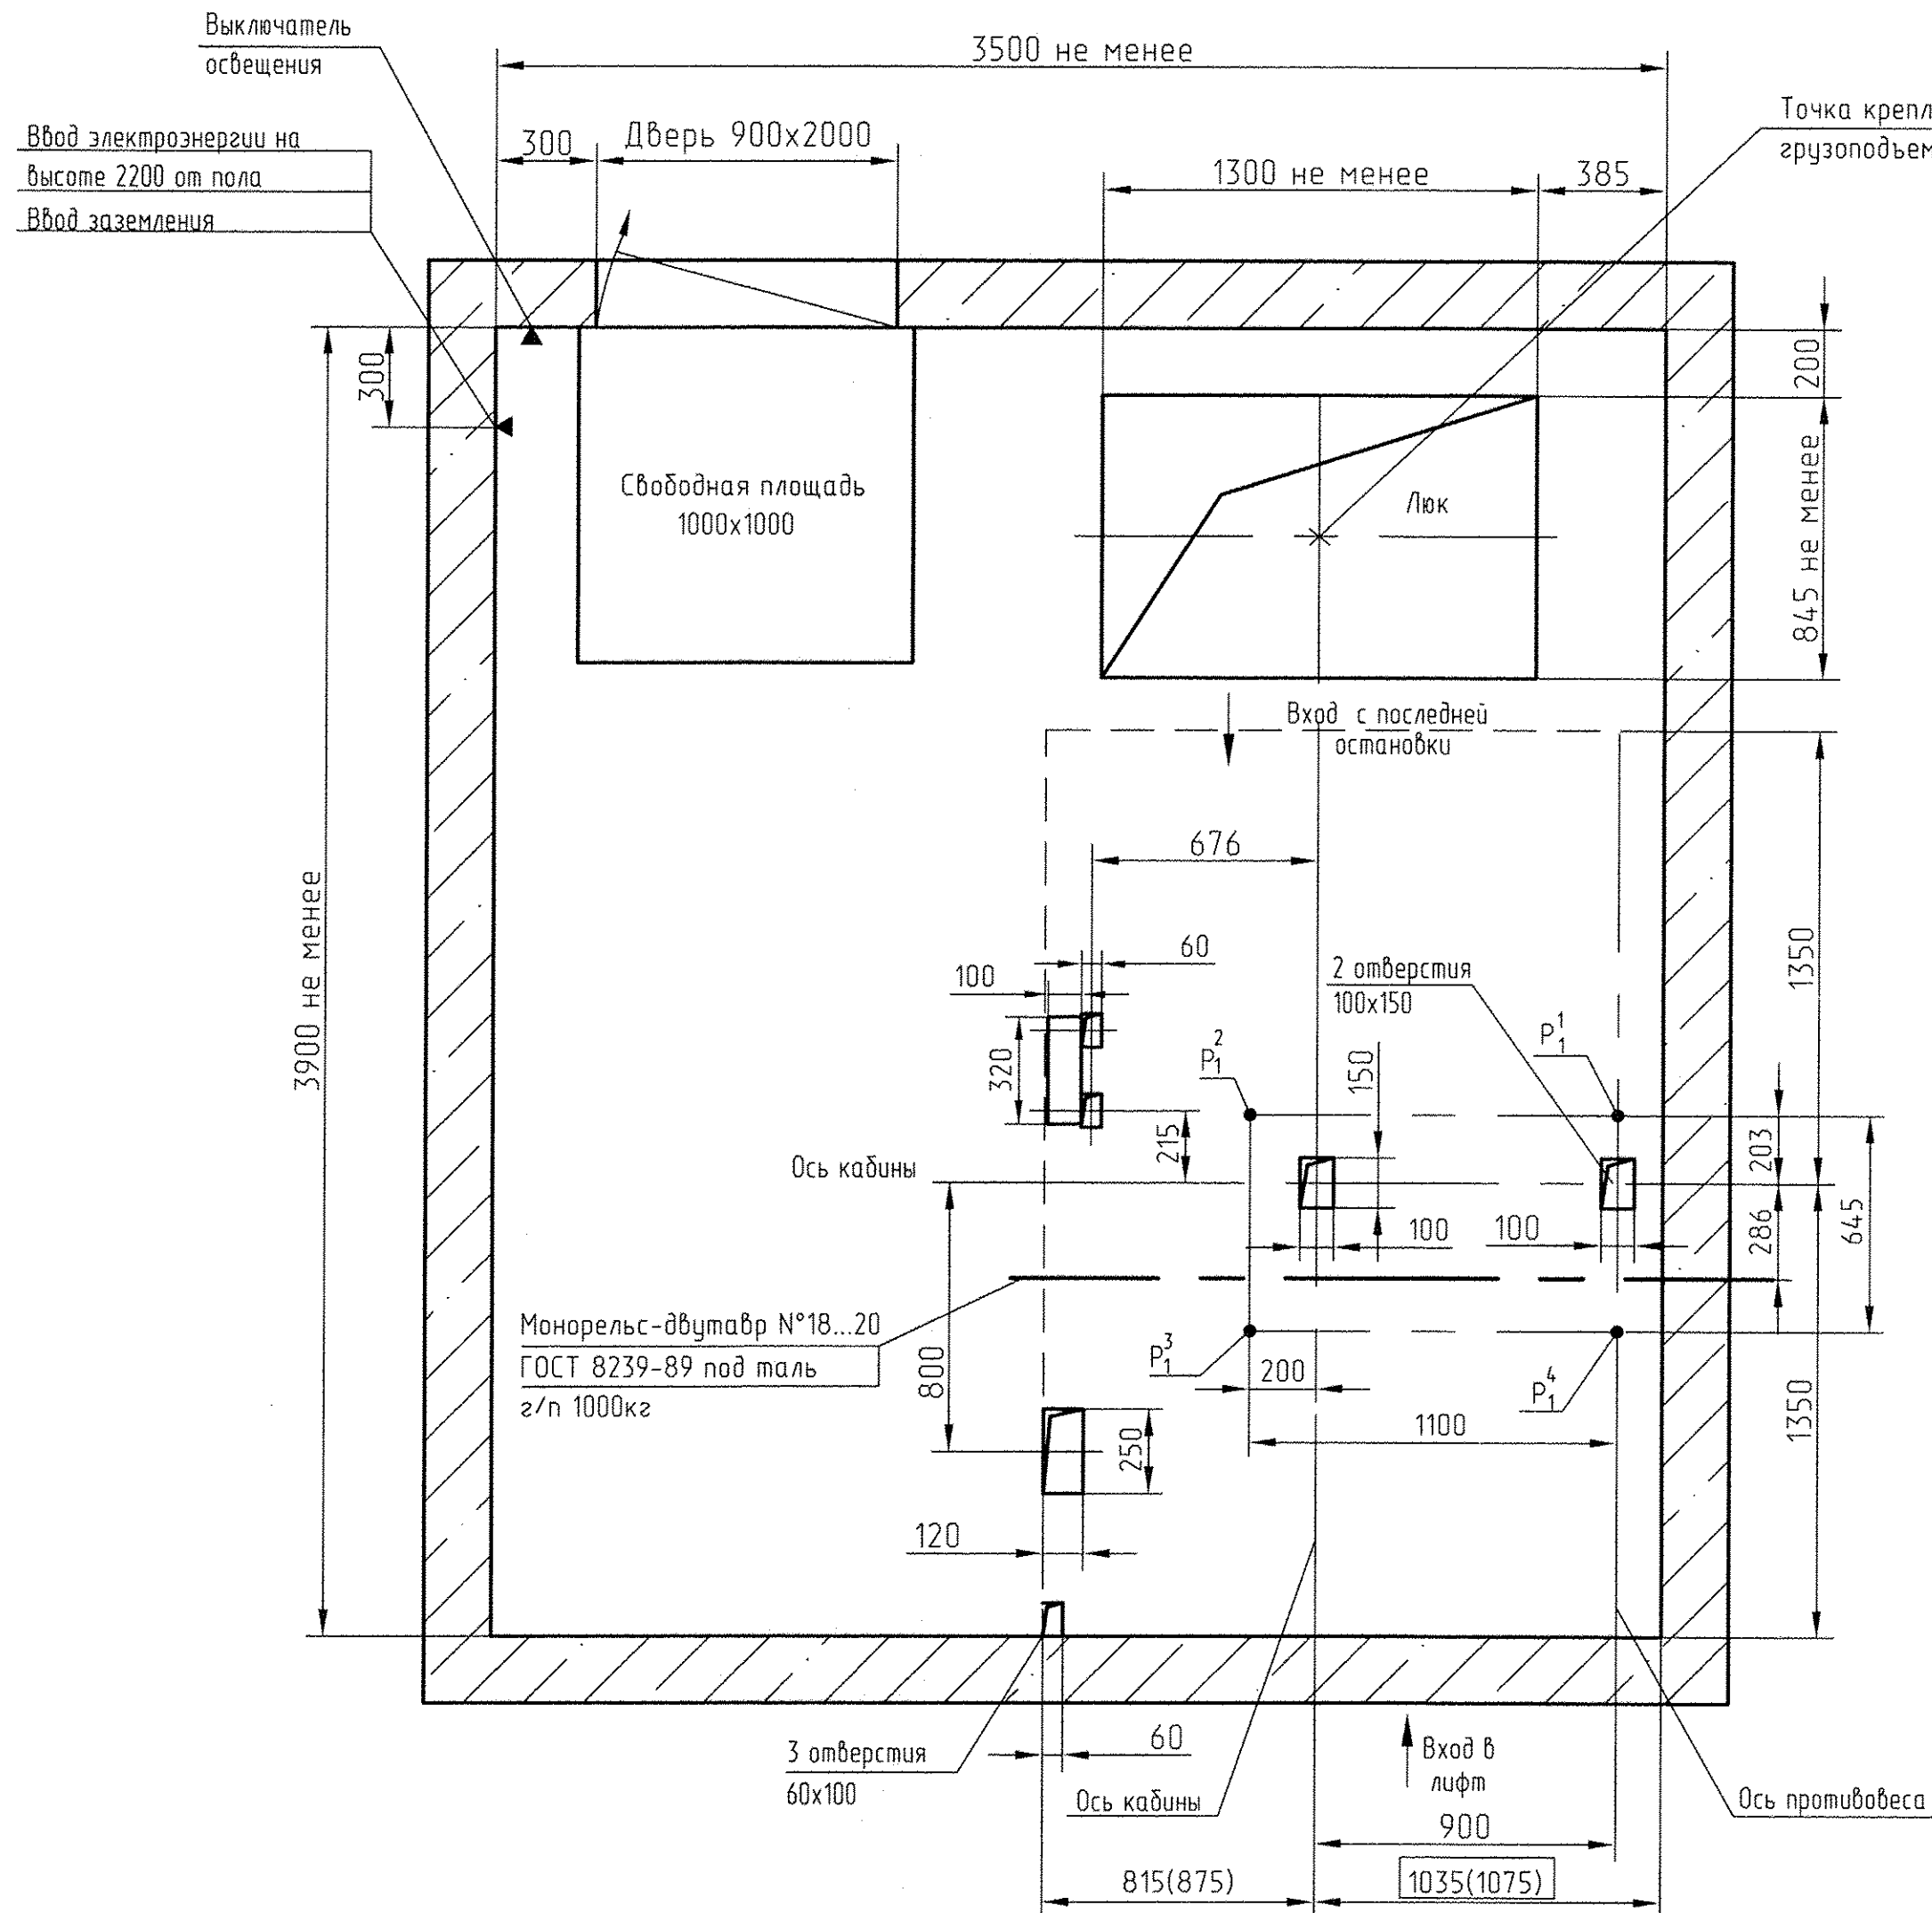

Дверь шахты с обрамлениями

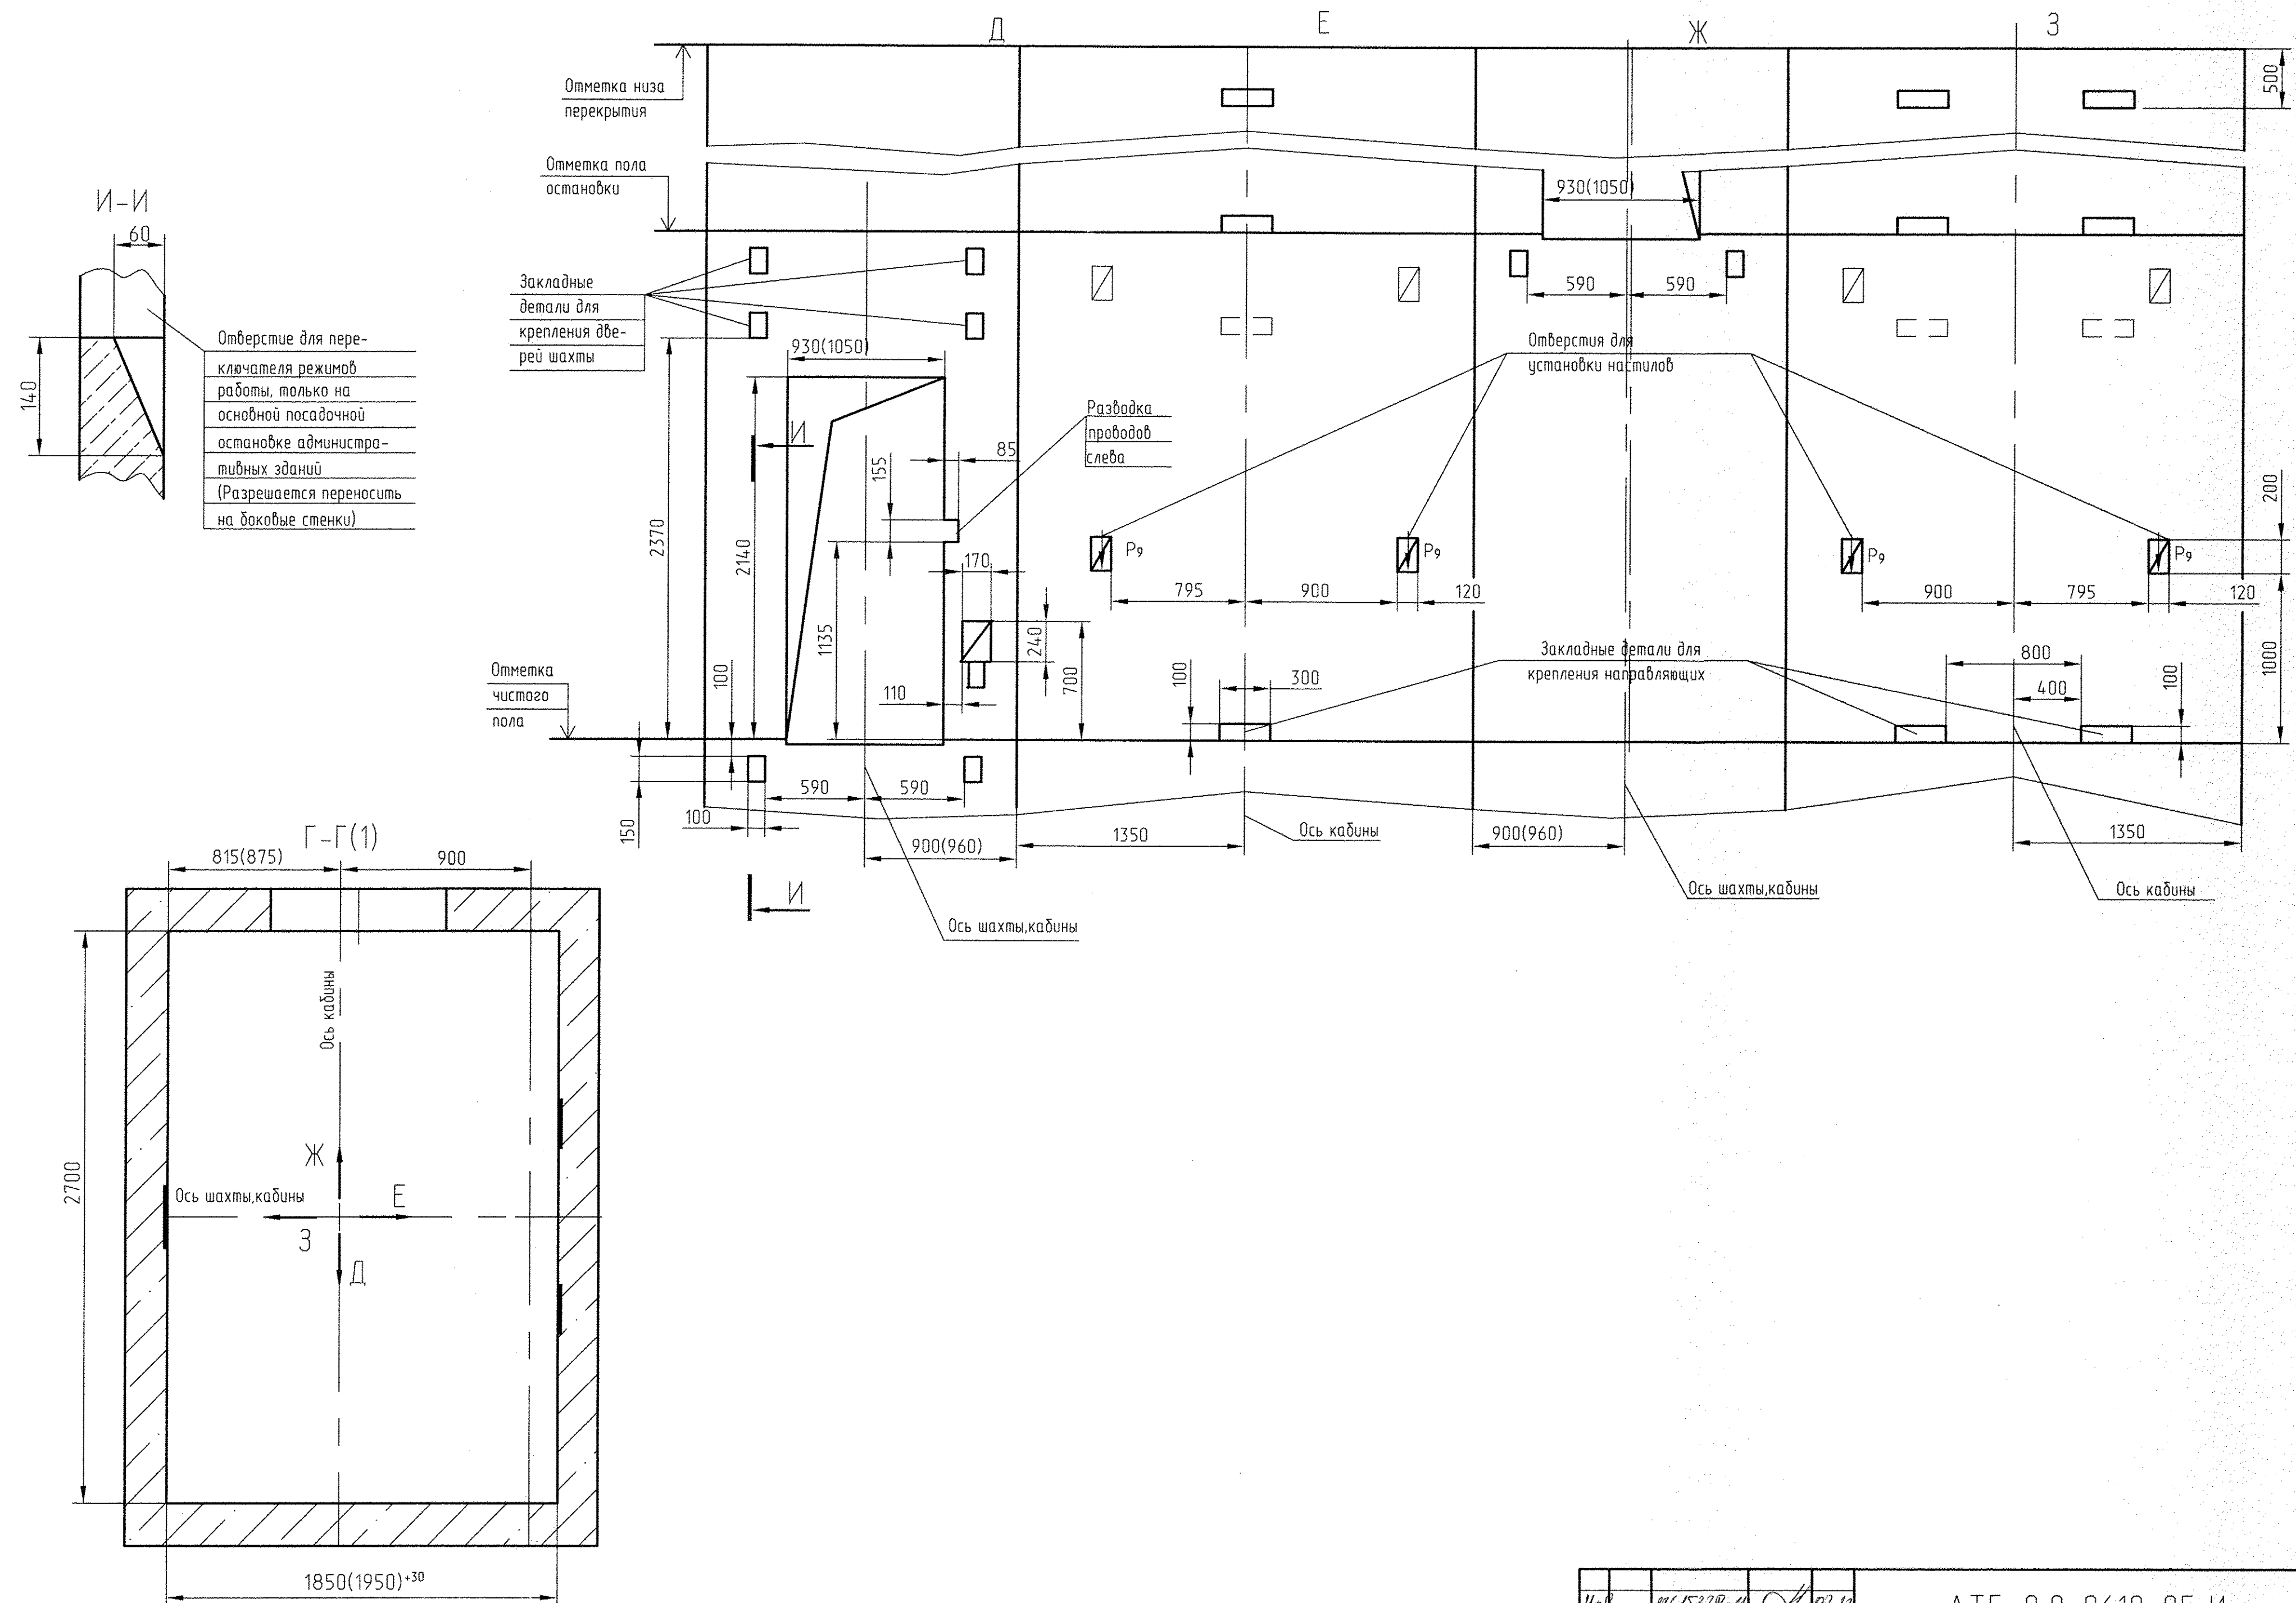

Справ. №	Перв. примен.
АТ-7.03-006	

Инв. № подл.	Подп. и дата	Взам. инв.№	Инв.№ дубл.	Подп. и дата
43974	20.01.2000			

Иов	-	186.15328-11		07.12
Изм.	Лист	№ док-м.	Подп.	Дата