




Расположение противовеса сзади кабины

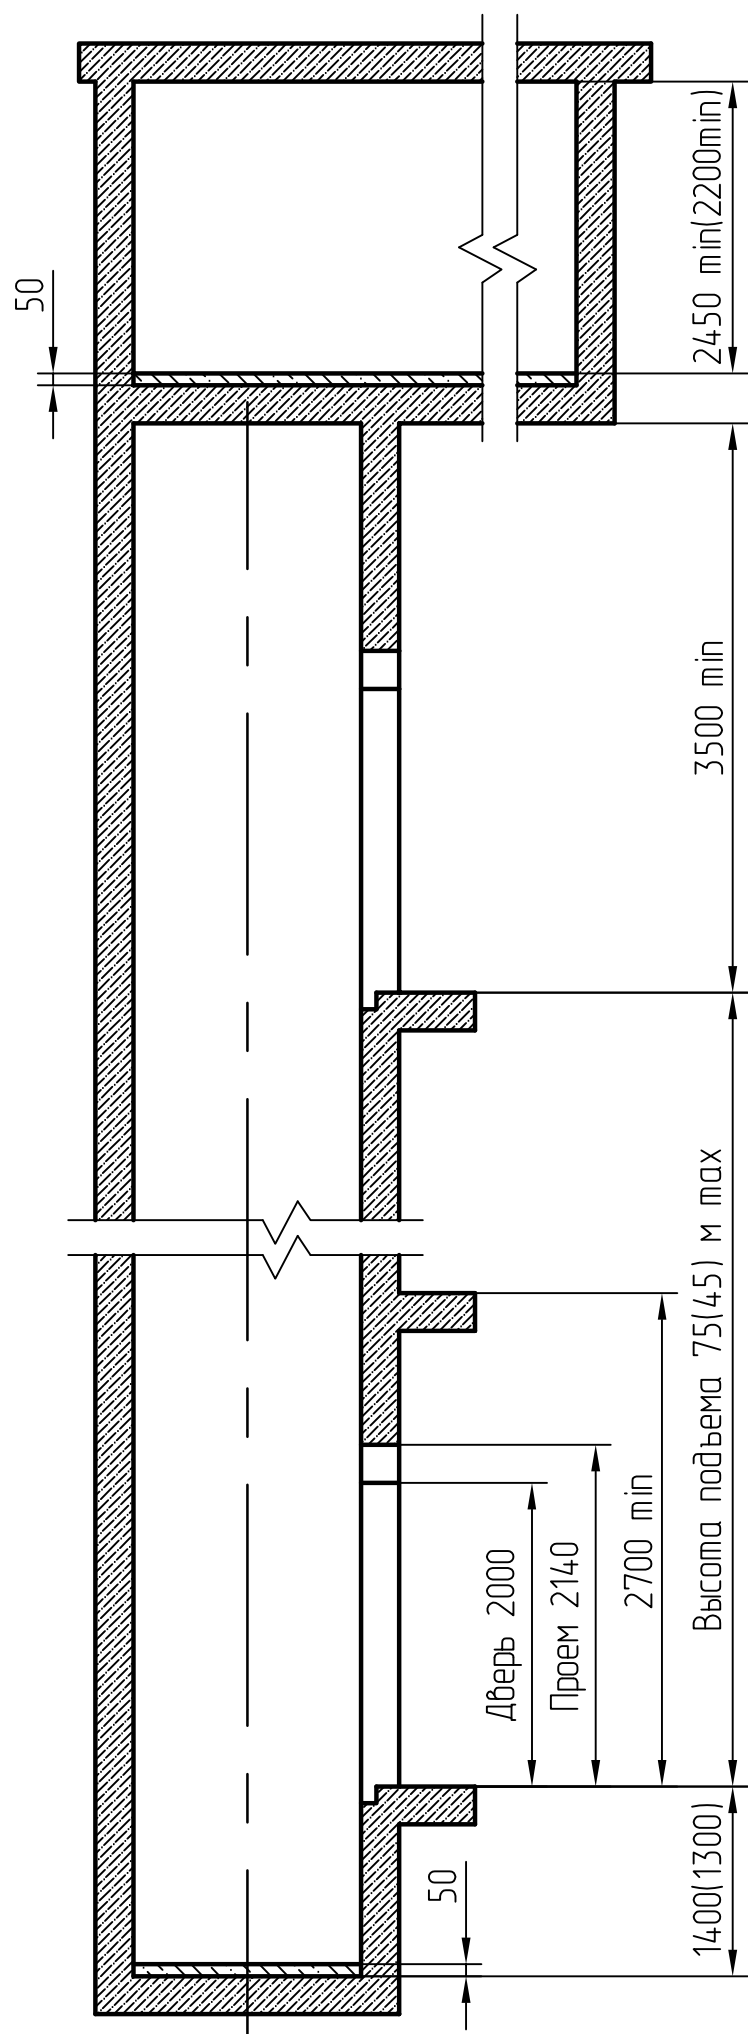

План шахты - вариант 1

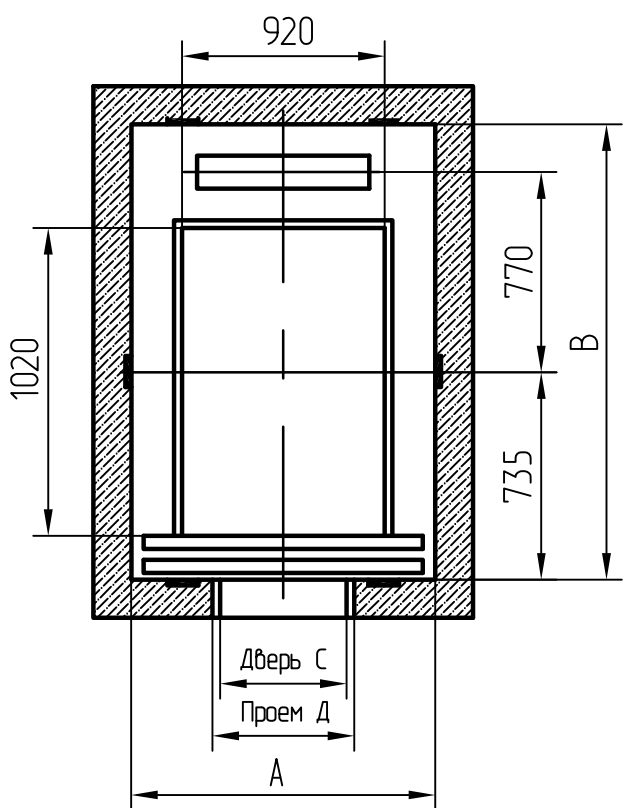


План машинного помещения

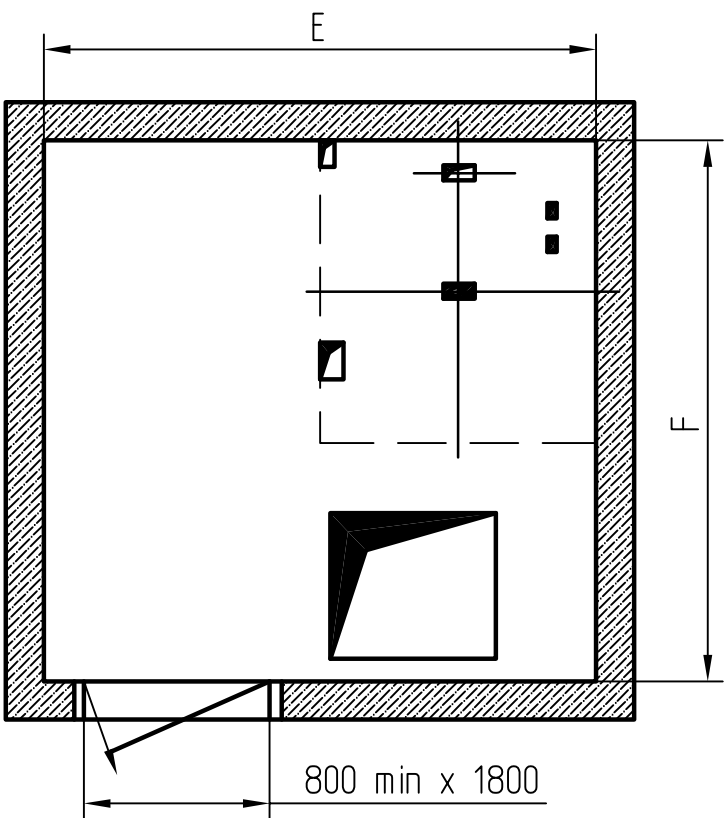

Индекс	А	В	С	Д	Е	F
ЛП-0401Б	1550	1700	700	830	3500	3000
ЛП-0401БМ	1400	1600	650	770	min	min
ЛП-0401БЭ	1550	1700	700	830	2800	3000
ЛП-0463Б	1400	1600	650	770	min	min
ЛП-0463БМ						
ЛП-0463БЭ						

План шахты - вариант 2

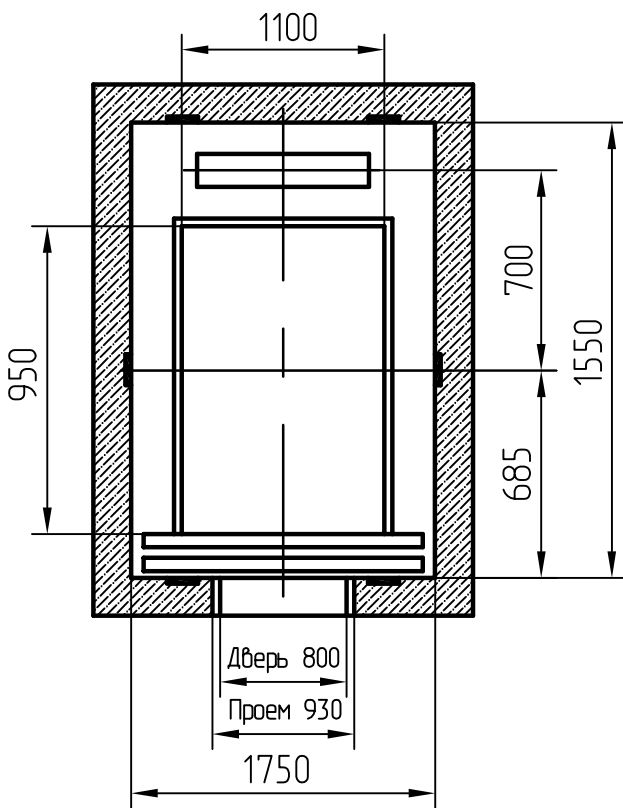

План машинного помещения

